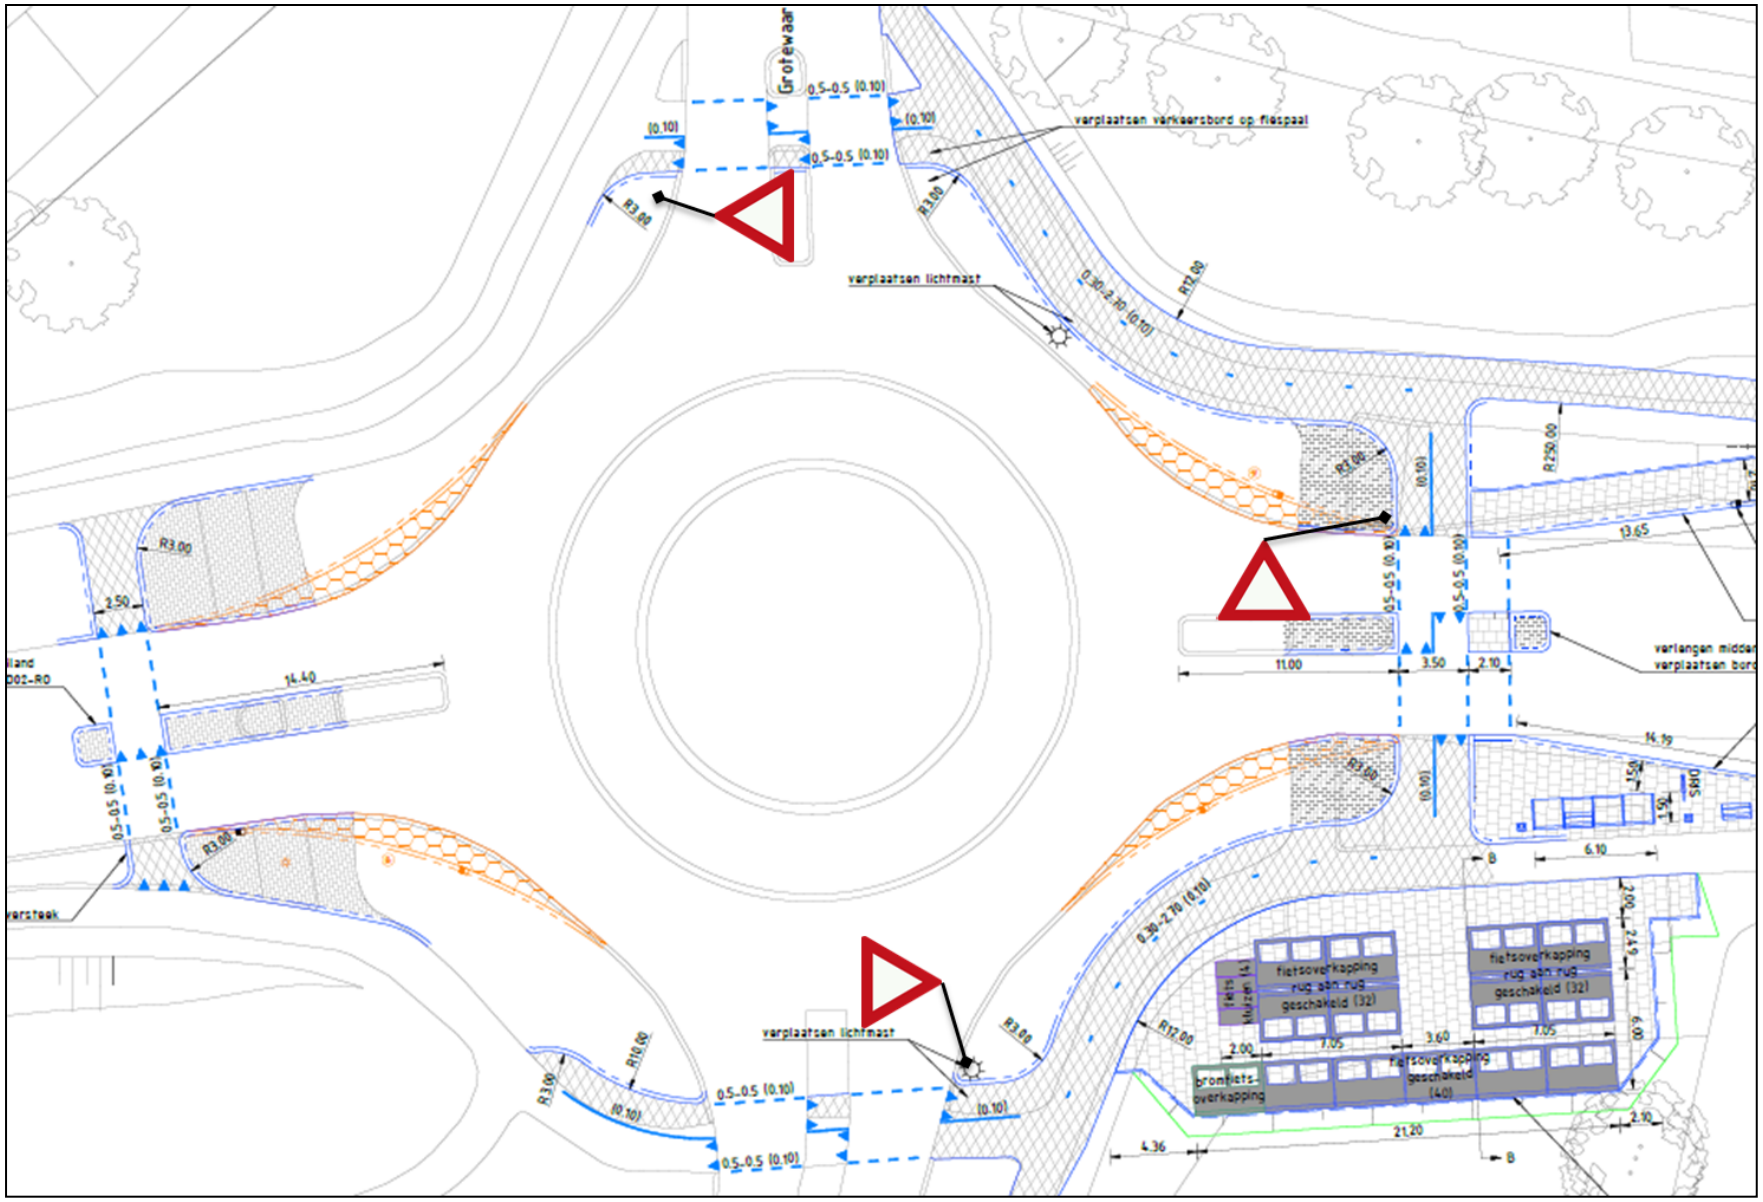

Tekening behorende bij Verkeersbesluit Fietsoversteken Grotewaard – N214
PZH-VKB-N214-MW002
21 juni 2019