

fase 1
07:00 - 17:00

Tijdens werkzaamheden zak over C03

Parkeerplaatsen t.b.v. huisnummers: 28 t/m 74 opgeheven

Poort
Open tussen 17:00 - 07:00
Gesloten tussen 07:00 - 17:00

Kunststof rijplaten t.b.v. verbreden rijbaan

Poort ter plaatse van doorgang
Gesloten tussen 07:00 - 17:00
Open tussen 17:00 - 07:00

Poort ter plaatse van doorgang
Gesloten tussen 07:00 - 17:00
Open tussen 17:00 - 07:00

Poort ter plaatse van doorgang
Gesloten tussen 07:00 - 17:00
Open tussen 17:00 - 07:00

Poort ter plaatse van doorgang
Gesloten tussen 07:00 - 17:00
Open tussen 17:00 - 07:00

Extra rij hekken
Open tussen 07:00 - 17:00
Gesloten tussen 17:00 - 07:00

Uitrit bouwverkeer

Poort
Gesloten tussen 07:00 - 17:00
Open tussen 17:00 - 07:00

Inrit bouwverkeer

Aan en afvoerroute

Ringdijk

Wilgenhof

Drechtdijk

Kerklaan



Bote

Inzet 1


Inzet 2

Mgr. Noorddijk

Mgr. Noorddijk

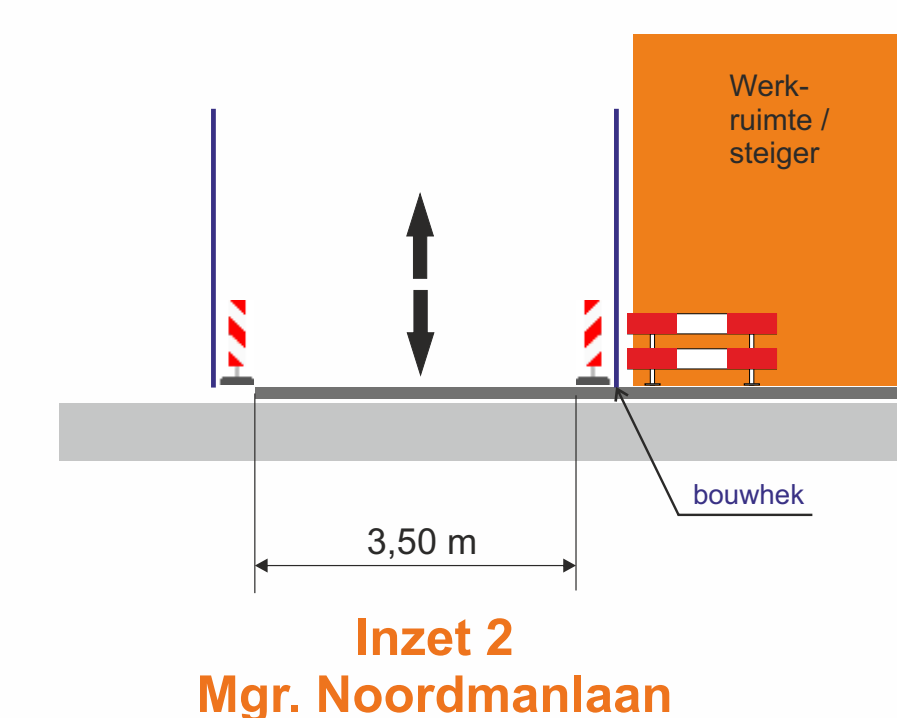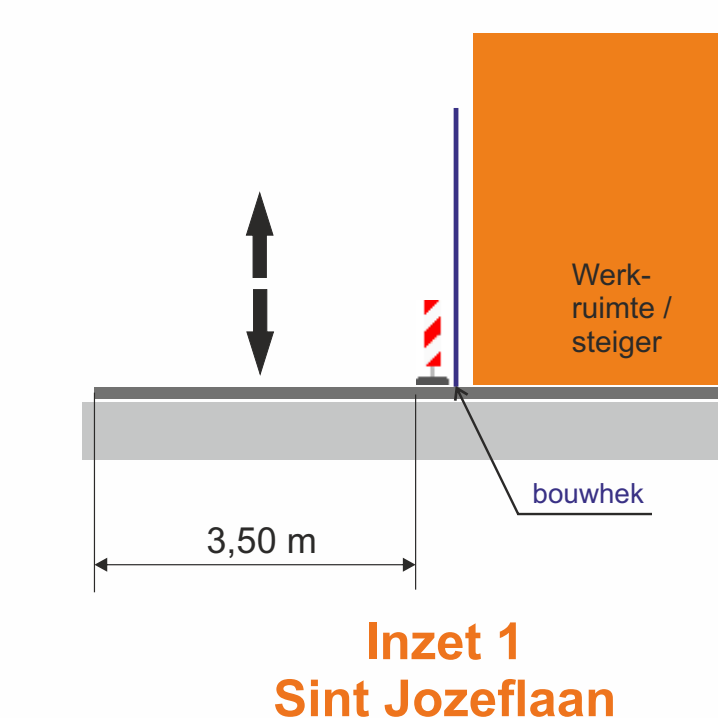

<i>Getekend:</i>	R. Verweij
<i>Datum:</i>	22-05-2019
<i>Gewijzigd datum:</i>	06-06-2018
.	.
.	.
<i>Tekeningnr.:</i>	20190522-53
<i>Plaats:</i>	Uithoorn/de Kwakel
<i>Projectnr.:</i>	.

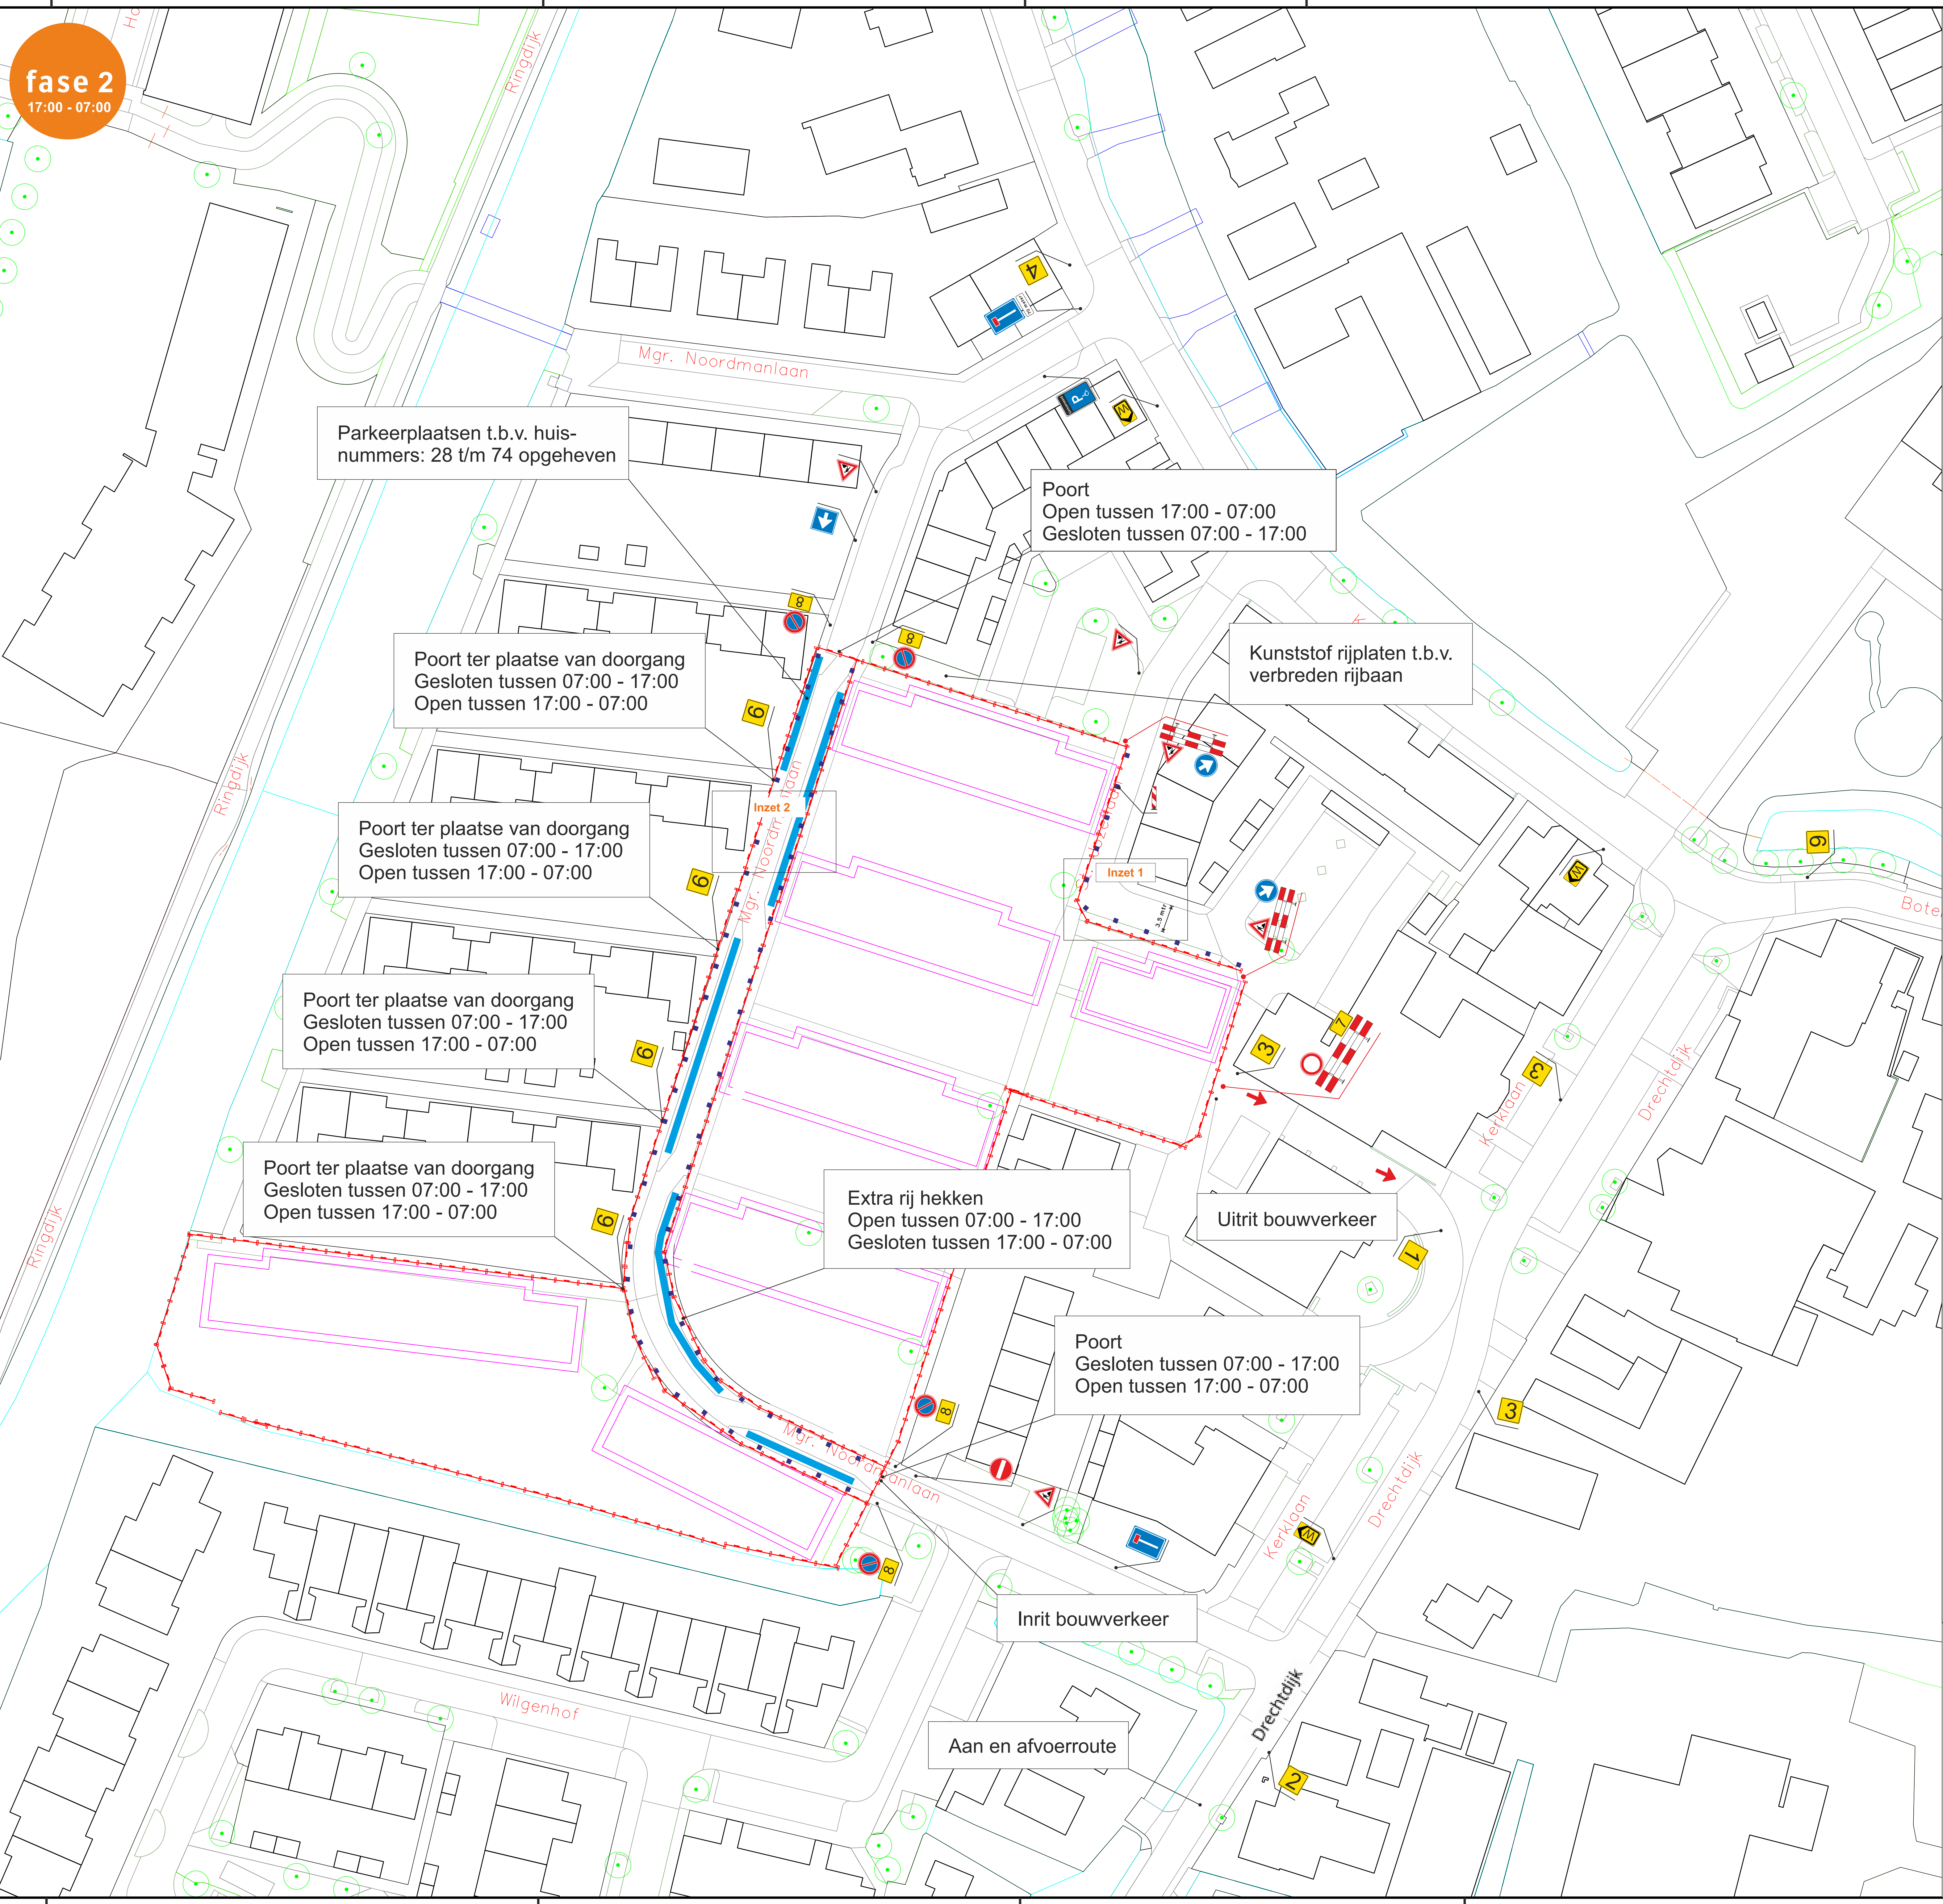

fase 2
17:00 - 07:00

Parkeerplaatsen t.b.v. huis-
nummers: 28 t/m 74 opgeheven

Poort
Open tussen 17:00 - 07:00
Gesloten tussen 07:00 - 17:00

Poort ter plaatse van doorgang
Gesloten tussen 07:00 - 17:00
Open tussen 17:00 - 07:00

Kunststof rijplaten t.b.v.
verbreden rijbaan

Poort ter plaatse van doorgang
Gesloten tussen 07:00 - 17:00
Open tussen 17:00 - 07:00

Poort ter plaatse van doorgang
Gesloten tussen 07:00 - 17:00
Open tussen 17:00 - 07:00

Poort ter plaatse van doorgang
Gesloten tussen 07:00 - 17:00
Open tussen 17:00 - 07:00

Extra rij hekken
Open tussen 07:00 - 17:00
Gesloten tussen 17:00 - 07:00

Uitrit bouwverkeer

Poort
Gesloten tussen 07:00 - 17:00
Open tussen 17:00 - 07:00

Inrit bouwverkeer

Aan en afvoerroute

- 100/120

Afvoerroute

Bouwverkeer

Plegt - Vos

1

100/120

Aanvoerroute

Bouwverkeer

Plegt - Vos

2

3x

3

Uitrit

Bouwverkeer

100/120

Omliding

Mgr. Noordman-
laan afgesloten
tussen 07:00 en
17:00 van
26-08-2019
tot 01-03-2020
Voor Wilgenhof
volg.

4

90/60

m. i. v.
26-08-2019
tot 01-03-2020
tussen 07:00 en
17:00

5

100/100

Gesloten tussen
07:00 en 17:00
Open tussen
17:00 en 07:00
van
26-08-2019
tot 01-03-2020

5x 6

90/60

m. u. v.
Bouwverkeer

7

90/60

m. i. v.
26-08-2019
tot 01-03-2020
uitzondering
tussen
17:00 - 07:00

4x 8

100/120

Omliding

Mgr. Noordman-
laan afgesloten
tussen 07:00 en
17:00 van
26-08-2019
tot 01-03-2020
Voor Wilgenhof
volg.

9

3,50 m

Werk-
ruimte /
steiger

bouwhiek

Inzet 1
Sint Jozeflaan

3,50 m

Werk-
ruimte /
steiger

bouwhiek

Inzet 2
Mgr. Noordmanlaan

Verklaring gebruikte symbolen in maatschappelijke

1

2

3

4

5

6

7

8

9

Verkeerstechneek

• Wegbebakening

• Advies & Ontwerp

• Verkeersregelininstallaties

www.2TB.nl | Spinderweg 9, Ede (Gld.) | Telefoon: 0318-830 333

Opdrachtgever:

Project:

Mgr. Noordmanlaan

Opmerking:

Getekend:

R. Verweij

Datum:

22-05-2019

Gewijzigd datum:

06-06-2018

Tekeningnr.:

20190522-53

Plaats:

Uithoorn/de Kwakel

Projectnr.:

Maps Copyright: OpenStreetMap Contributors (www.openstreetmap.org);