

Dit gehele blad valt onder de algemene regel (ziebijlage 4)

**LEGENDA**



**Tracé**

- Nieuw te leggen tracé
- Bestaand deels gevuld tracé
- Bestaand leeg tracé

**Overige**

- Joulez gebouwen
- Joulez closures
- Mantelbuis, nieuw
- Mantelbuis, bestaand
- Gestuurde boring met buis (HPE)
- Boog boring (PE)
- Persen buis (ST)
- Leggen mantelbuis (PVC)
- Raket boring
- Te plaatsen buiskoppeling
- Te plaatsen handhoie


Par: Wijziging	Getekend: LDP	05-07-2019	Overname in kader aanvullende tekening van Schuring met gemeentelijk beheersrecht aangehouden
	Gecontroleerd: GDD	05-07-2019	
	Schaal: 1:500	Formaat: A3	
	Project naam: Tracé 11		Tracé Stads/Indu: 60823530
	Adres: Callenbroekdijk		Project nr: Schuring: 19-8-009
	Plaats: Montfoort		Tekeningsoort: Werktekening
			Tekeningnummer: WT- Tracé 11-V1 5-14

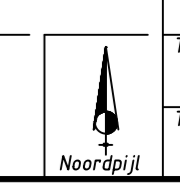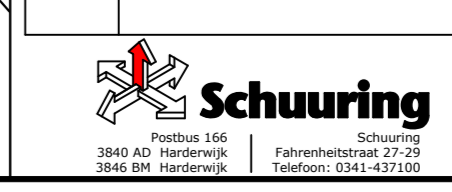

**LEGENDA**


**Tracé**


- Nieuw te leggen tracé
  - Bestaand deels gevuld tracé
  - Bestaand leeg tracé
- Overige**
- Joule gebouwen
  - Joule closures
  - Mantelbuis, nieuw
  - Mantelbuis, bestaand
  - Gestuurde boring met buis (HPE)
  - Boog boring (PE)
  - Persen buis (ST)
  - Leggen mantelbuis (PVC)
  - Raket boring
  - Te plaatsen buiskoppeling
  - Te plaatsen handhole

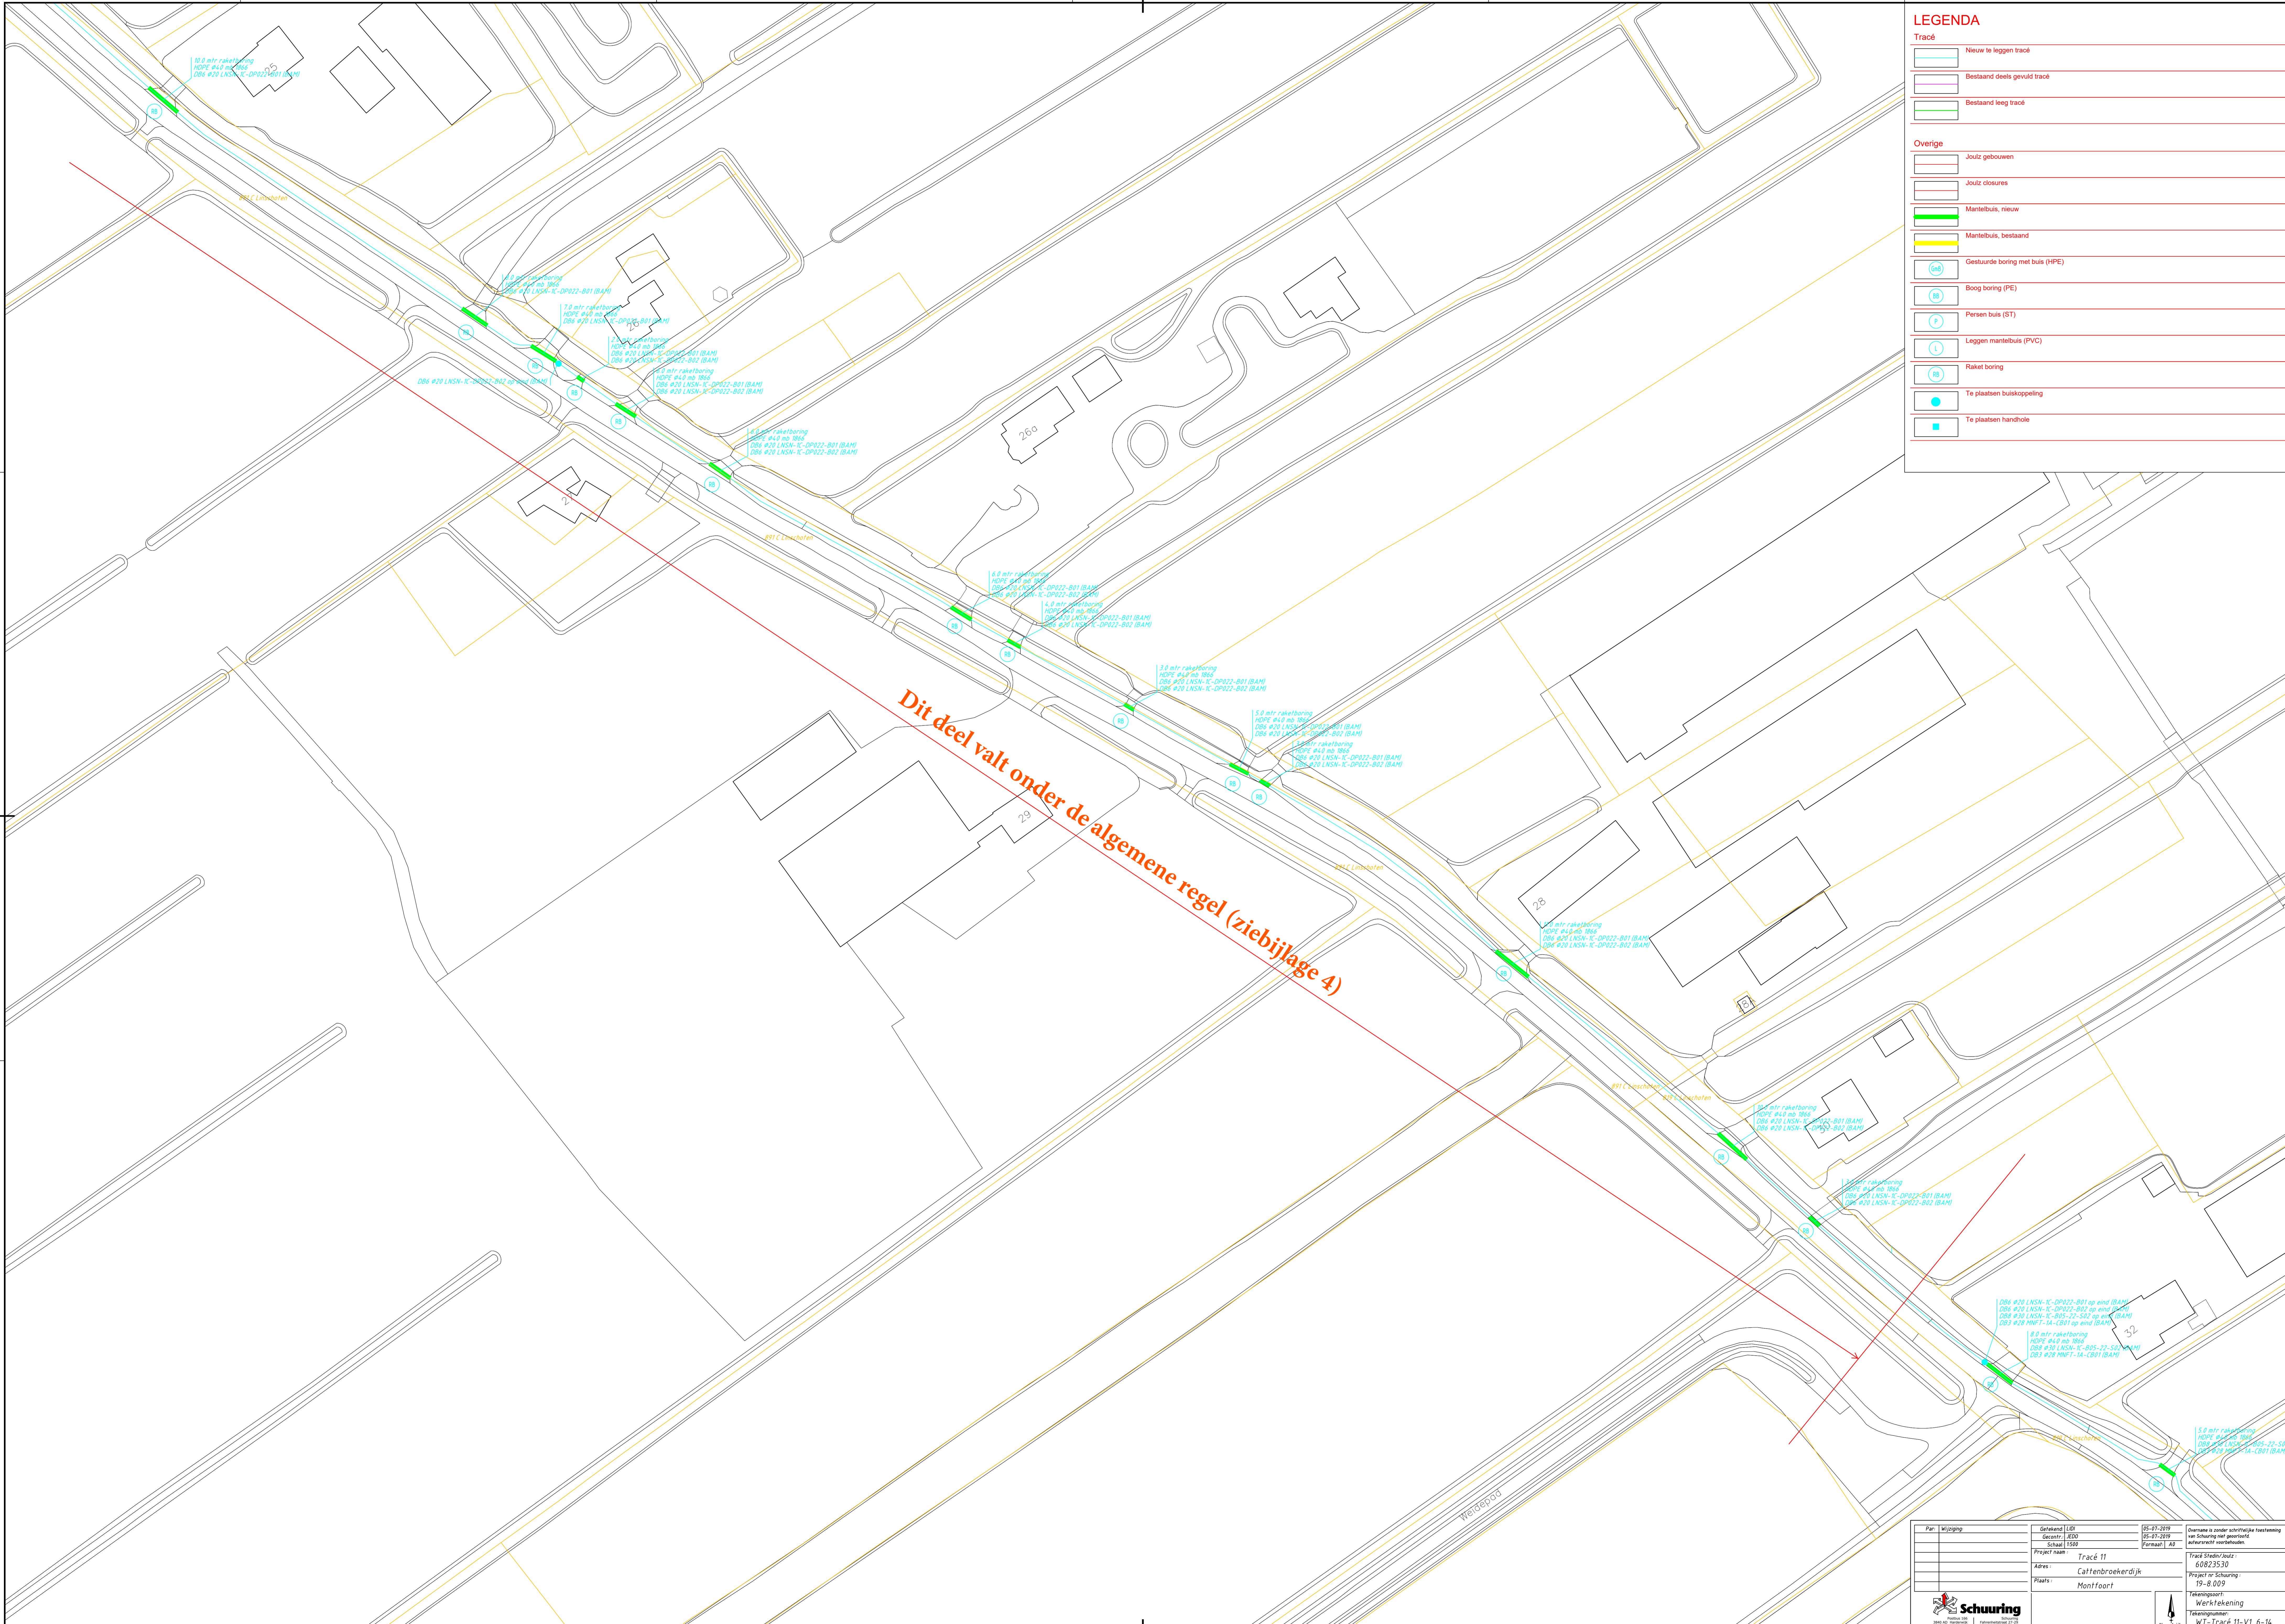

Dit deel valt onder de algemene regel (ziebijlage 4)

Par: Wijziging	Getekend: LDP	05-07-2019	Overname in zoner schriftelijke toestemming van Schuring met goedkeuring afdelingshoofd afdeling
	Decorat: GDD	05-07-2019	
	Schaal: 1:500	Formaat: A3	
	Project naam: Tracé 11		Trace Stedin/Inda
	Adres: Callenbroekerdijk		60823530
	Plaats: Montfoort		Project nr. Schuring: 19-8-009
			Tekeningsoort: Werktekening
			Tekeningnummer: WT-Trace 11-V1 6-14


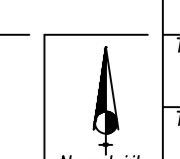


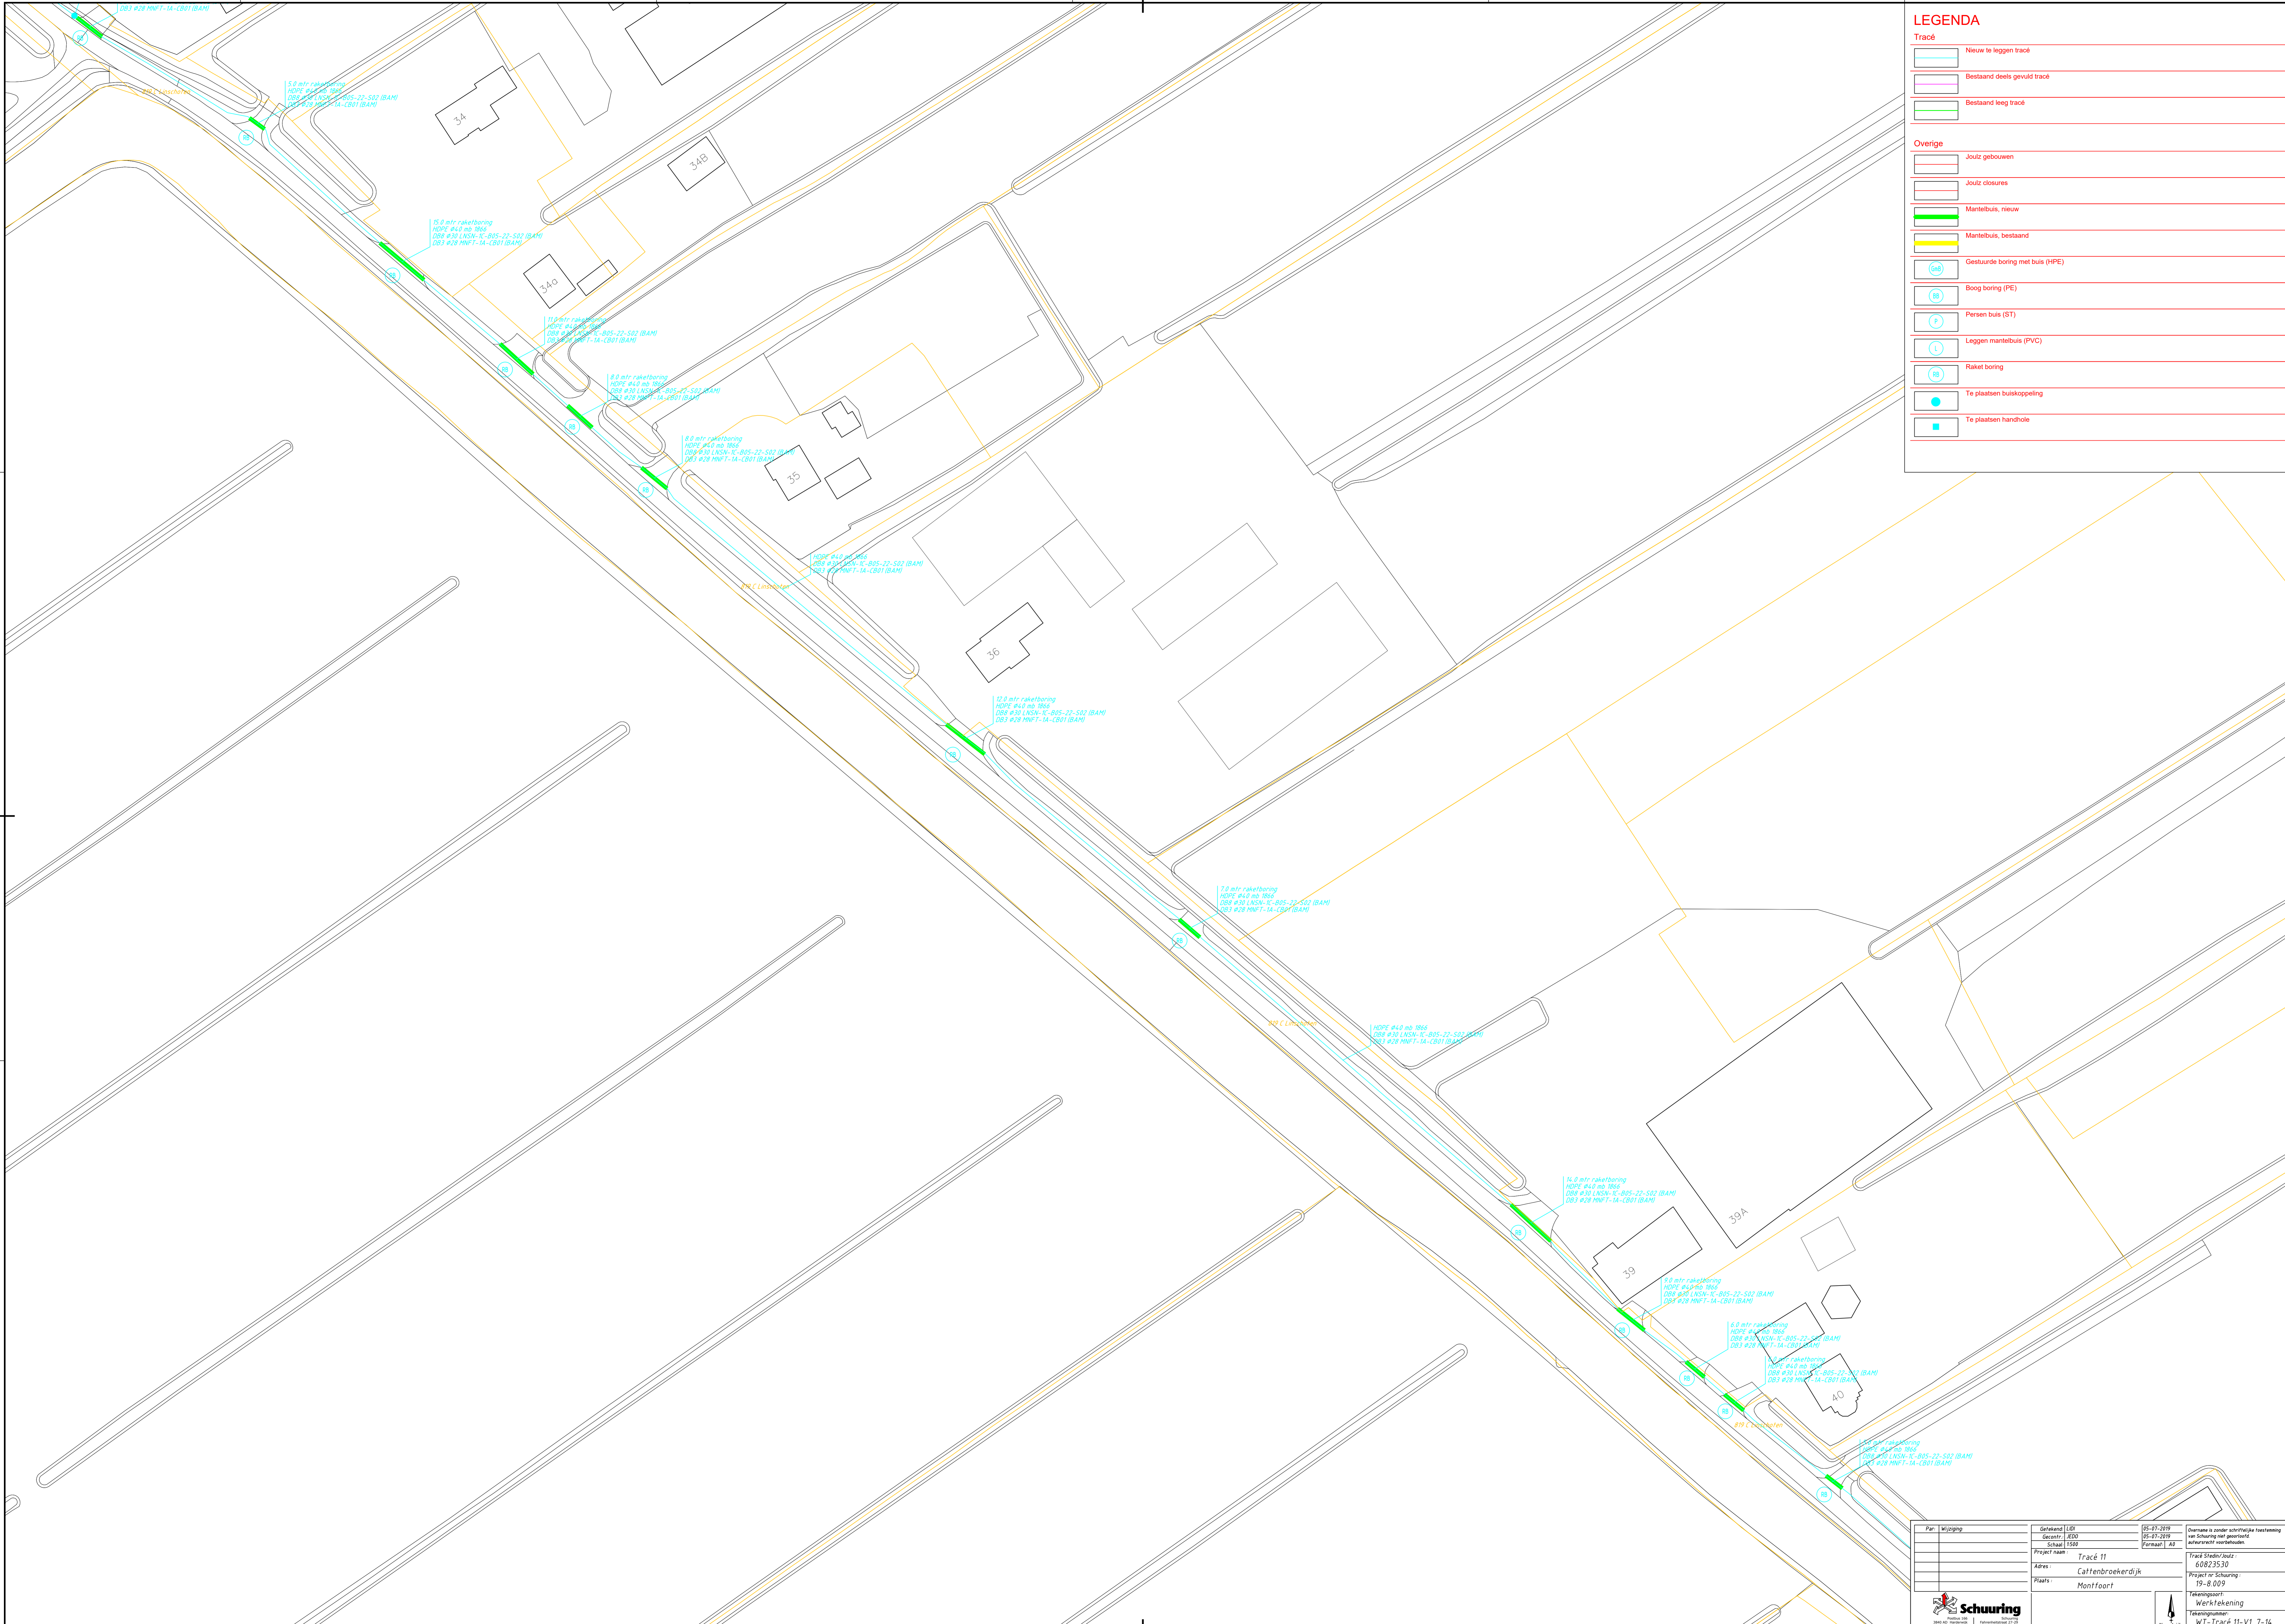


### LEGENDA

Tracé	
	Nieuw te leggen tracé
	Bestaand deels gevuld tracé
	Bestaand leeg tracé
Overige	
	Jouze gebouwen
	Jouze closures
	Mantelbuis, nieuw
	Mantelbuis, bestaand
	Gestuurde boring met buis (HPE)
	Bloog boring (PE)
	Persen buis (ST)
	Leggen mantelbuis (PVC)
	Raket boring
	Te plaatsen buiskoppeling
	Te plaatsen handhoel

Plan: Wijkzorg	Getekend: LDP	05-07-2019	Overname in zwaai schakelrijke tekening van Schuring met goedgekeurd ontwerp met aanbevelingen
	Decorat: GDD	05-07-2019	
	Schaal: 1:500		
	Project naam: Tracé 11		Tracé Stads/Indu: 60823530
	Adres: Callenbroekdijk		Project nr. Schuring: 19-8-009
	Plaats: Montfoort		Tekeningsoort: Werktekening
			Tekeningnummer: WT-Tracé 11-V1 7-14

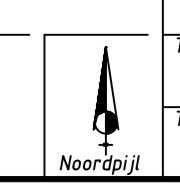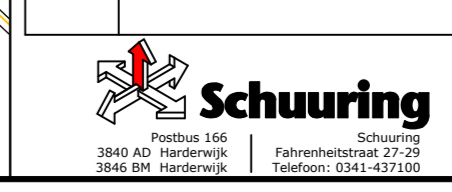

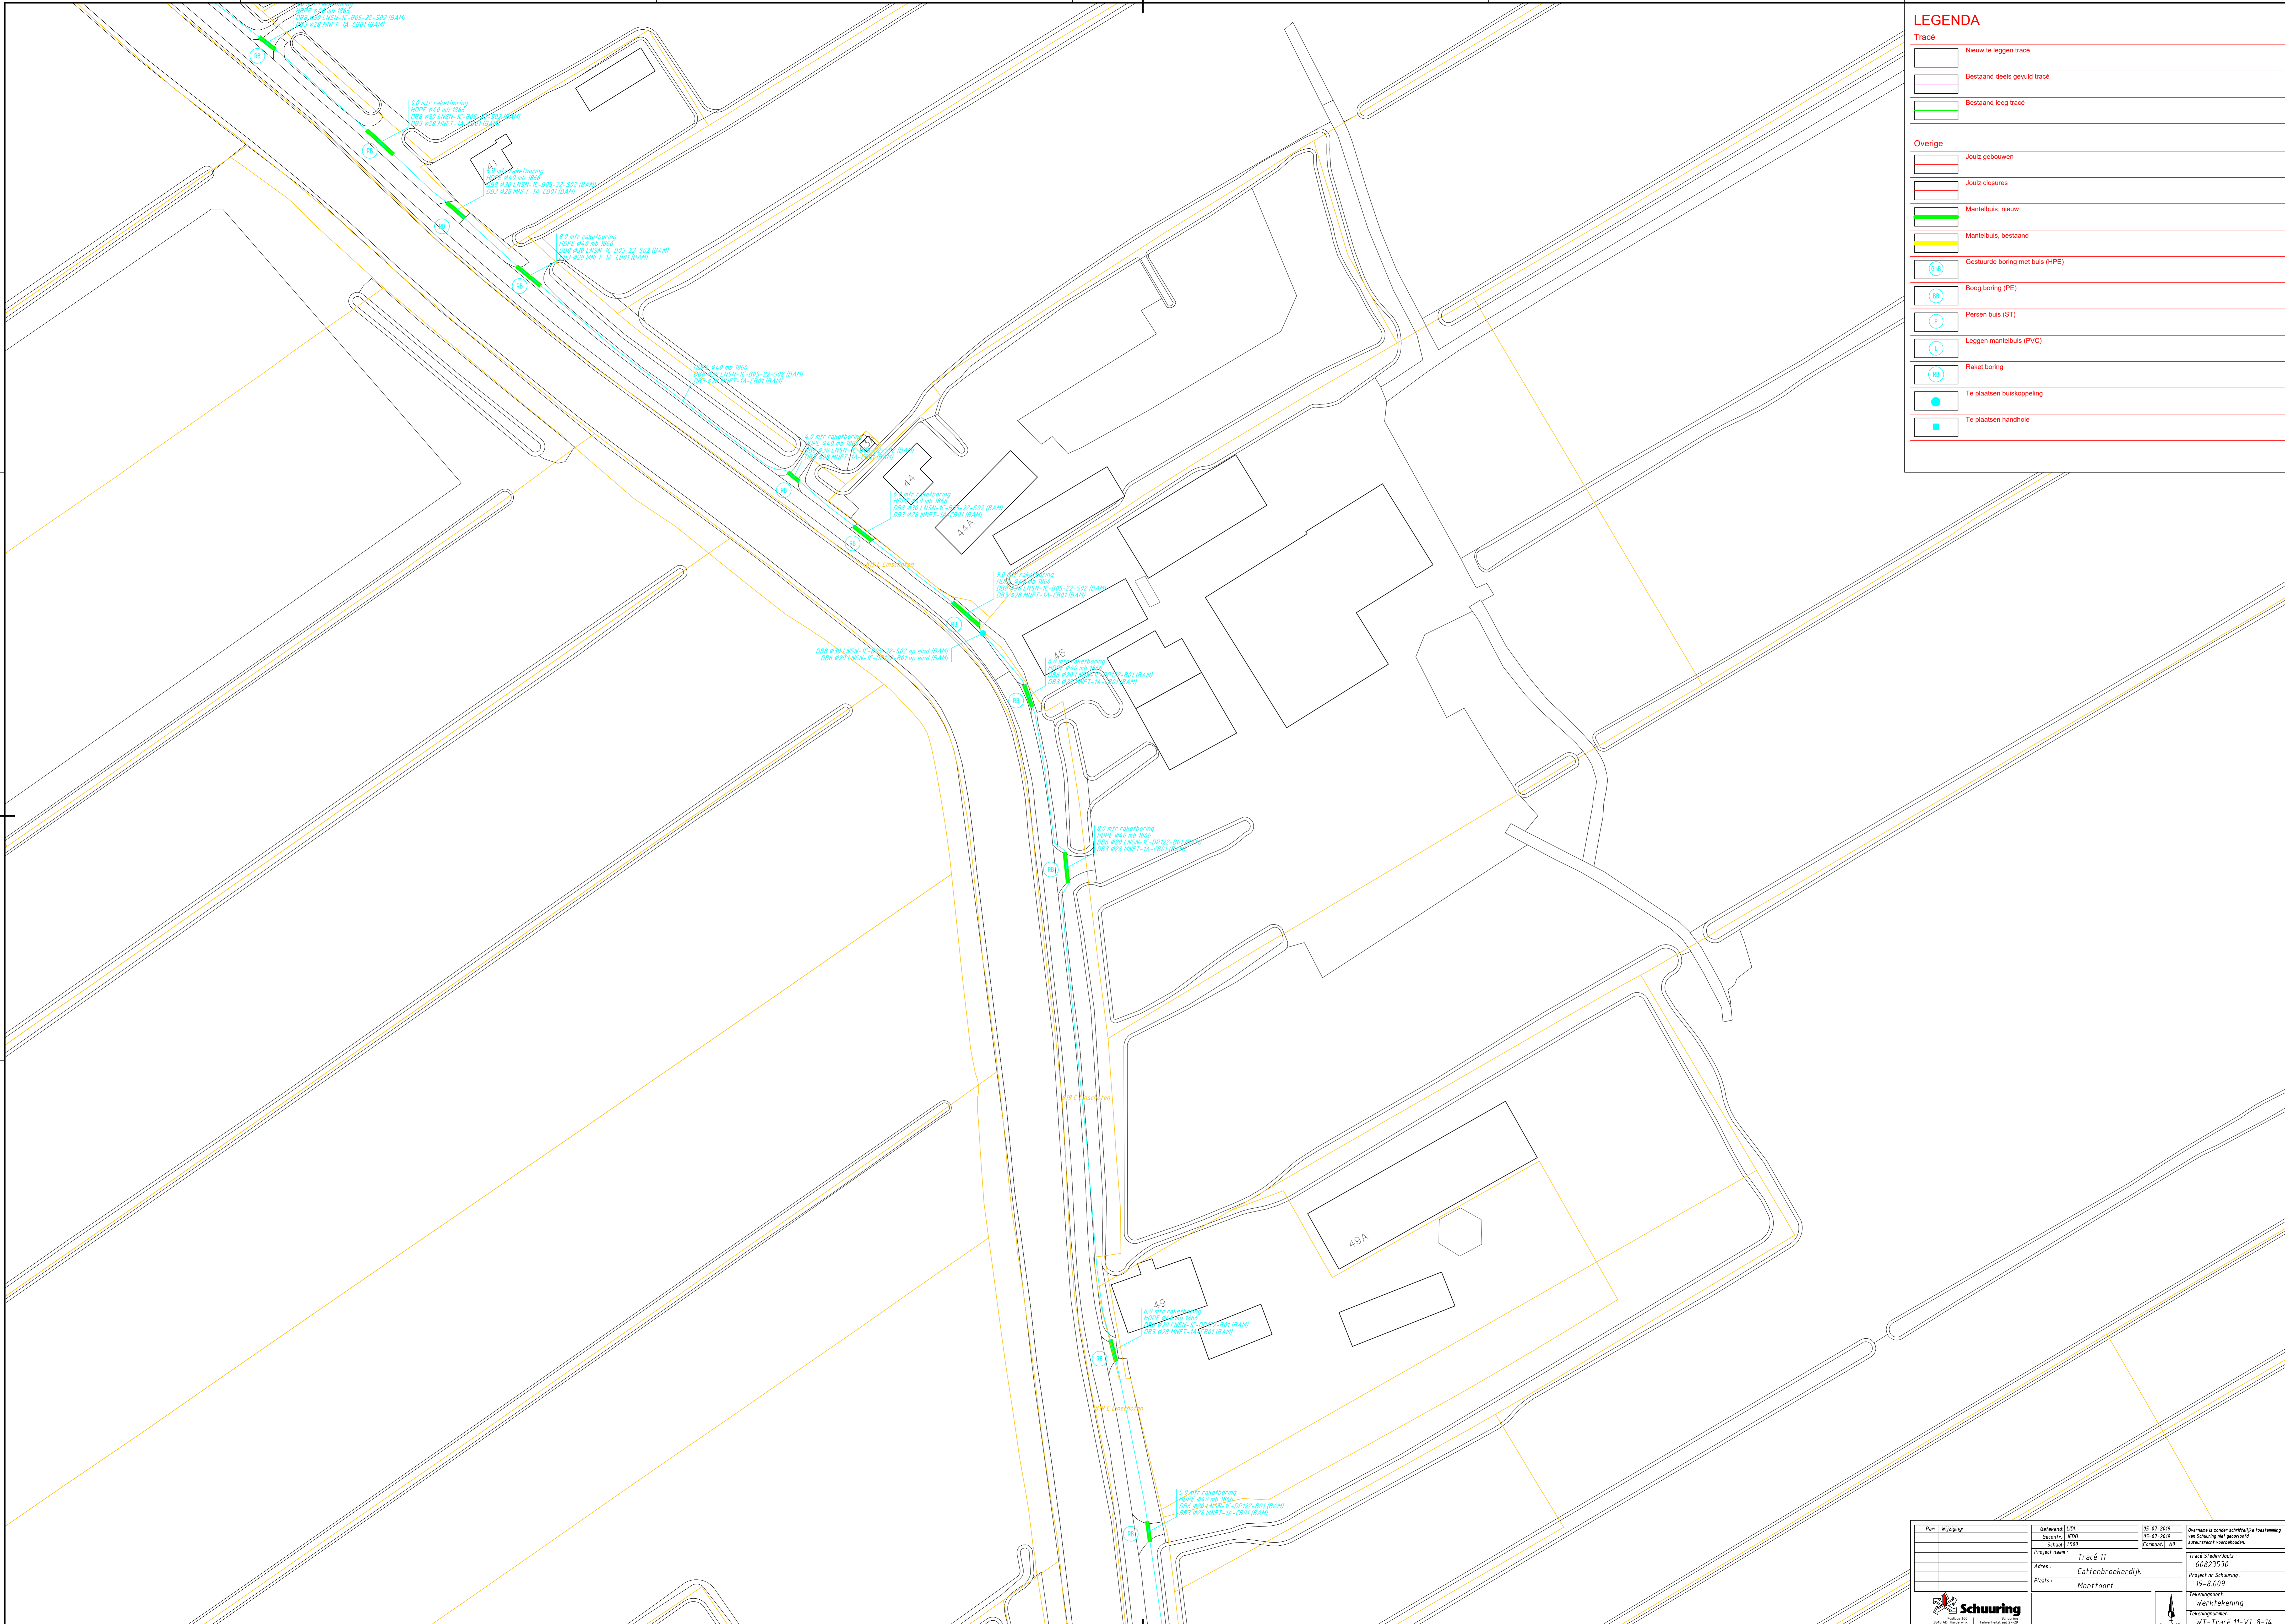

### LEGENDA



**Tracé**

- Nieuw te leggen tracé
- Bestaand deels gevuld tracé
- Bestaand leeg tracé

**Overige**

- Joulez gebouwen
- Joulez closures
- Mantelbuis, nieuw
- Mantelbuis, bestaand
- Gestaarde boring met buis (HPE)
- Boog boring (PE)
- Persen buis (ST)
- Leggen mantelbuis (PVC)
- Raket boring
- Te plaatsen buiskoppeling
- Te plaatsen handhoel

Plan: Wijziging Getekend: LDP Gecontroleerd: GDDP Schaal: 1:500 Projectnaam: Tracé 11 Adres: Callenbroekdijk Plaats: Montfoort	Datum: 05-07-2019 Datum: 05-07-2019 Formaat: A3 Tracé Stads/Indus: 60823530 Project nr. Schuuring: 19-8-009 Tekeningsoort: Werktekening Tekeningnummer: WT- Tracé 11-V1 8-14	Overname in zwaarte schriftelijke toestemming van Schuuring met gesloten adresrecht aanhouden
--	--	---

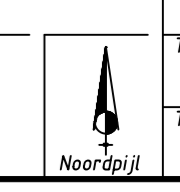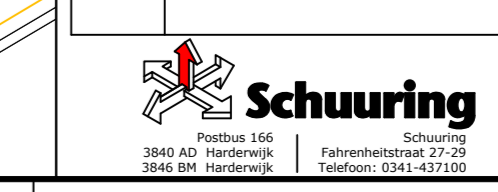




### LEGENDA

Tracé	
	Nieuw te leggen tracé
	Bestaand deels gevuld tracé
	Bestaand leeg tracé
Overige	
	Jouze gebouwen
	Jouze closures
	Mantelbus, nieuw
	Mantelbus, bestaand
	Gestaude boring met buis (HPE)
	Boog boring (PE)
	Perzen buis (ST)
	Leggen mantelbus (PVC)
	Raket boring
	Te plaatsen buiskoppeling
	Te plaatsen handhole

Plan: Wijziging Getekend: LDP Decenn: 6000 Schaal: 1:500 Project naam: Tracé 11 Adres: Callenbroekdijk Plaats: Montfoort	Getekend: LDP Decenn: 6000 Schaal: 1:500 Project naam: Tracé 11 Adres: Callenbroekdijk Plaats: Montfoort	05-07-2019 05-07-2019 05-07-2019 60823530 19-8-009 Werktekening Tekeningnummer: WT-11-V1-9-14	Overname is zonder schriftelijke toestemming van Schuurman niet geoorloofd. Tracé Stads/Indus: 60823530 Project nr. Schuurman: 19-8-009 Tekeningsoort: Werktekening Tekeningnummer: WT-11-V1-9-14
--	---	---	---

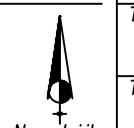


**LEGENDA**

**Tracé**

- Nieuw te leggen tracé
- Bestaand deels gevuld tracé
- Bestaand leeg tracé

**Overige**



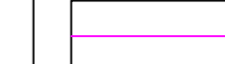
- Joulz gebouwen
- Joulz closures
- Mantelbus, nieuw
- Mantelbus, bestaand
- Gestuurde boring met bus (HPE)
- Boog boring (PE)
- Pensen bus (ST)
- Leggen mantelbus (PVC)
- Rakel boring
- Te plaatsen buiskoppeling
- Te plaatsen handhoel

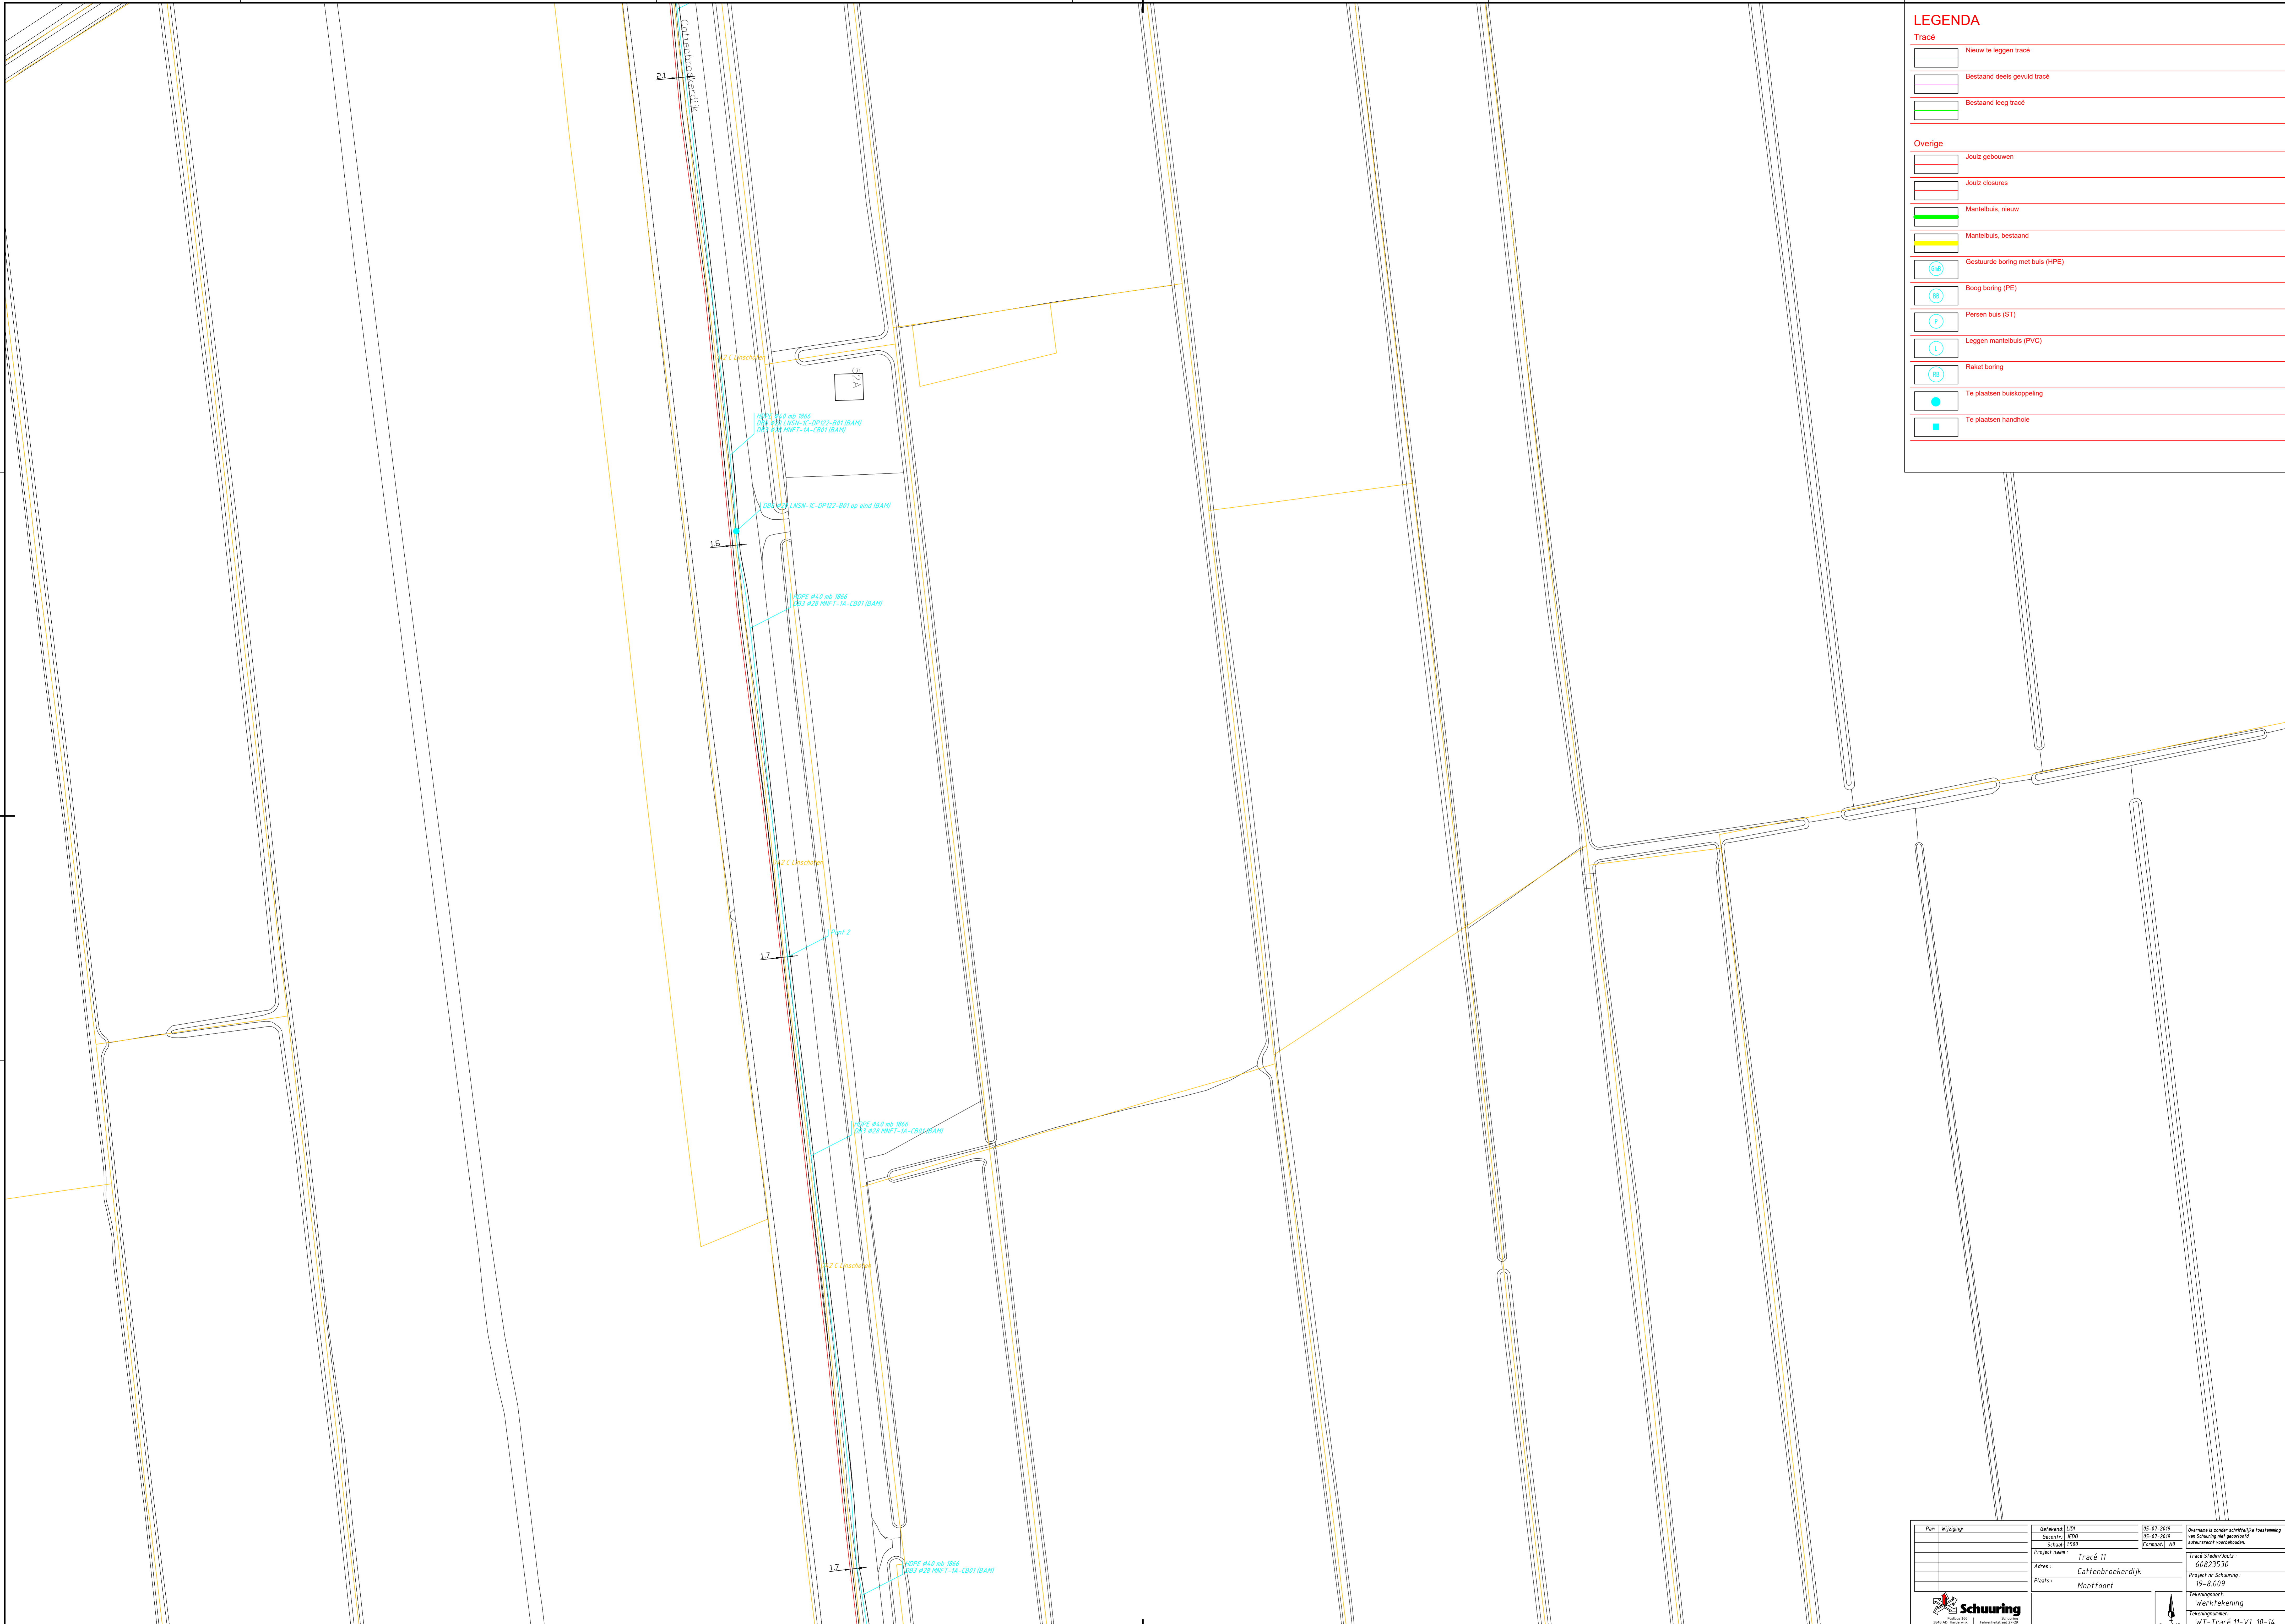

Plan: Wijziging	Getekend: LDP Gecontroleerd: GDDP Schaal: 1:500	Datum: 05-07-2019 Versie: 05-07-2019 Formaat: A3	Overname is zonder schriftelijke toestemming van Schuuring niet geoorloofd. Auteursrecht voorbehouden.
Projectnaam: Tracé 11	Tracé Stads/lands: 60823530		Tekeningsoort: Werktekening
Adres: Callenbroekdijk	Project nr. Schuuring: 19-8-009		Tekeningnummer: WT-Tracé 11-V1 10-14
Plaats: Montfoort	Schuuring		


**LEGENDA**

**Tracé**

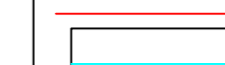

-  Nieuw te leggen tracé
-  Bestaand deels gevuld tracé
-  Bestaand leeg tracé

**Overige**

-  Joule gebouwen
-  Joule closures
-  Mantelbuis, nieuw
-  Mantelbuis, bestaand
-  Gestuurde boring met buis (HPE)
-  Boog boring (PE)
-  Pansen buis (ST)
-  Leggen mantelbuis (PVC)
-  Rakel boring
-  Te plaatsen buiskoppeling
-  Te plaatsen handhole

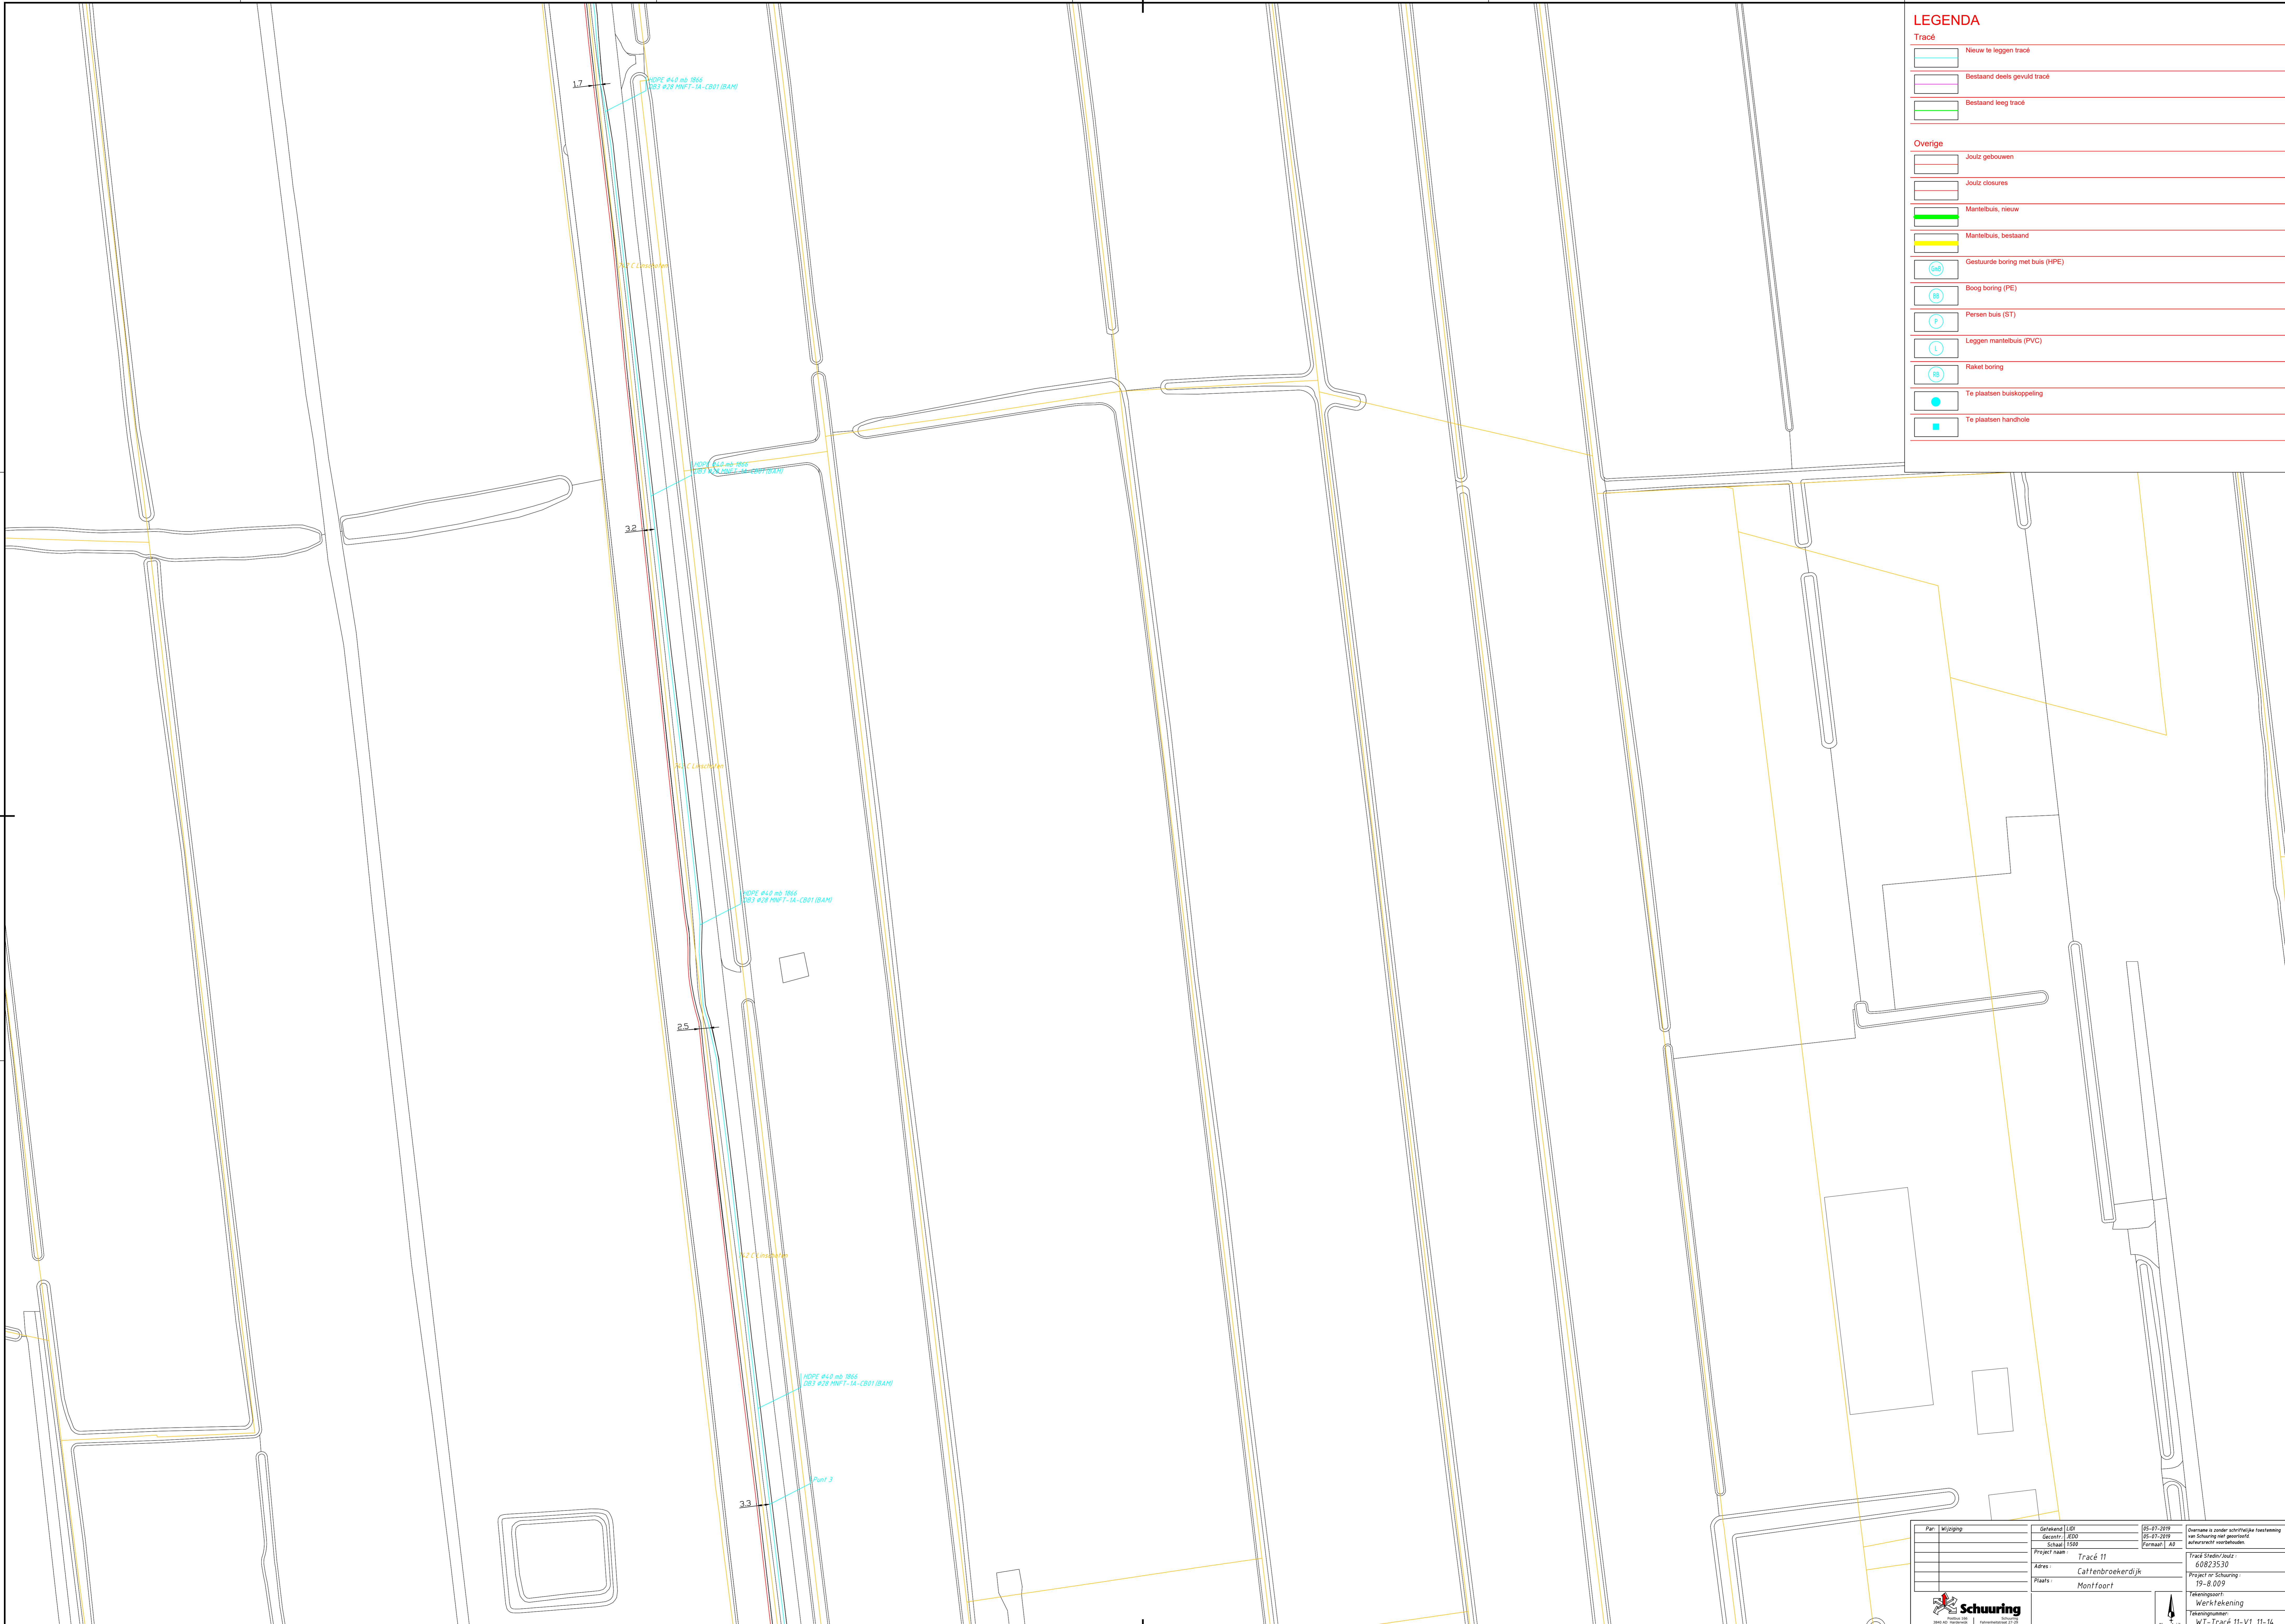

Par: Wijziging	Getekend: LDP	05-07-2019	Overname in poder schriftelijke toestemming van Schuring met goedkeuring beheersvoet aanhoudend
	Gecontroleerd: GDDP	05-07-2019	
	Schaal: 1:500	Formaat: A3	
Project naam: Tracé 11	Tracé Stads/Indus: 60823530	Project nr: Schuring: 19-8-009	Tekeningsoort: Werktekening
Plaats: Montfoort			Tekeningnummer: WT- Tracé 11-V1 11-14

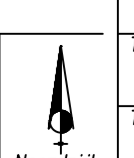


**LEGENDA**

**Tracé**

- Nieuw te leggen tracé
- Bestaand deels gevuld tracé
- Bestaand leeg tracé

**Overige**

- Joulez gebouwen
- Joulez closures
- Mantelbuis, nieuw
- Mantelbuis, bestaand
- Gestuurde boring met buis (HPE)
- Boog boring (PE)
- Persen buis (ST)
- Leggen mantelbuis (PVC)
- Raket boring
- Te plaatsen buiskoppeling
- Te plaatsen handhole

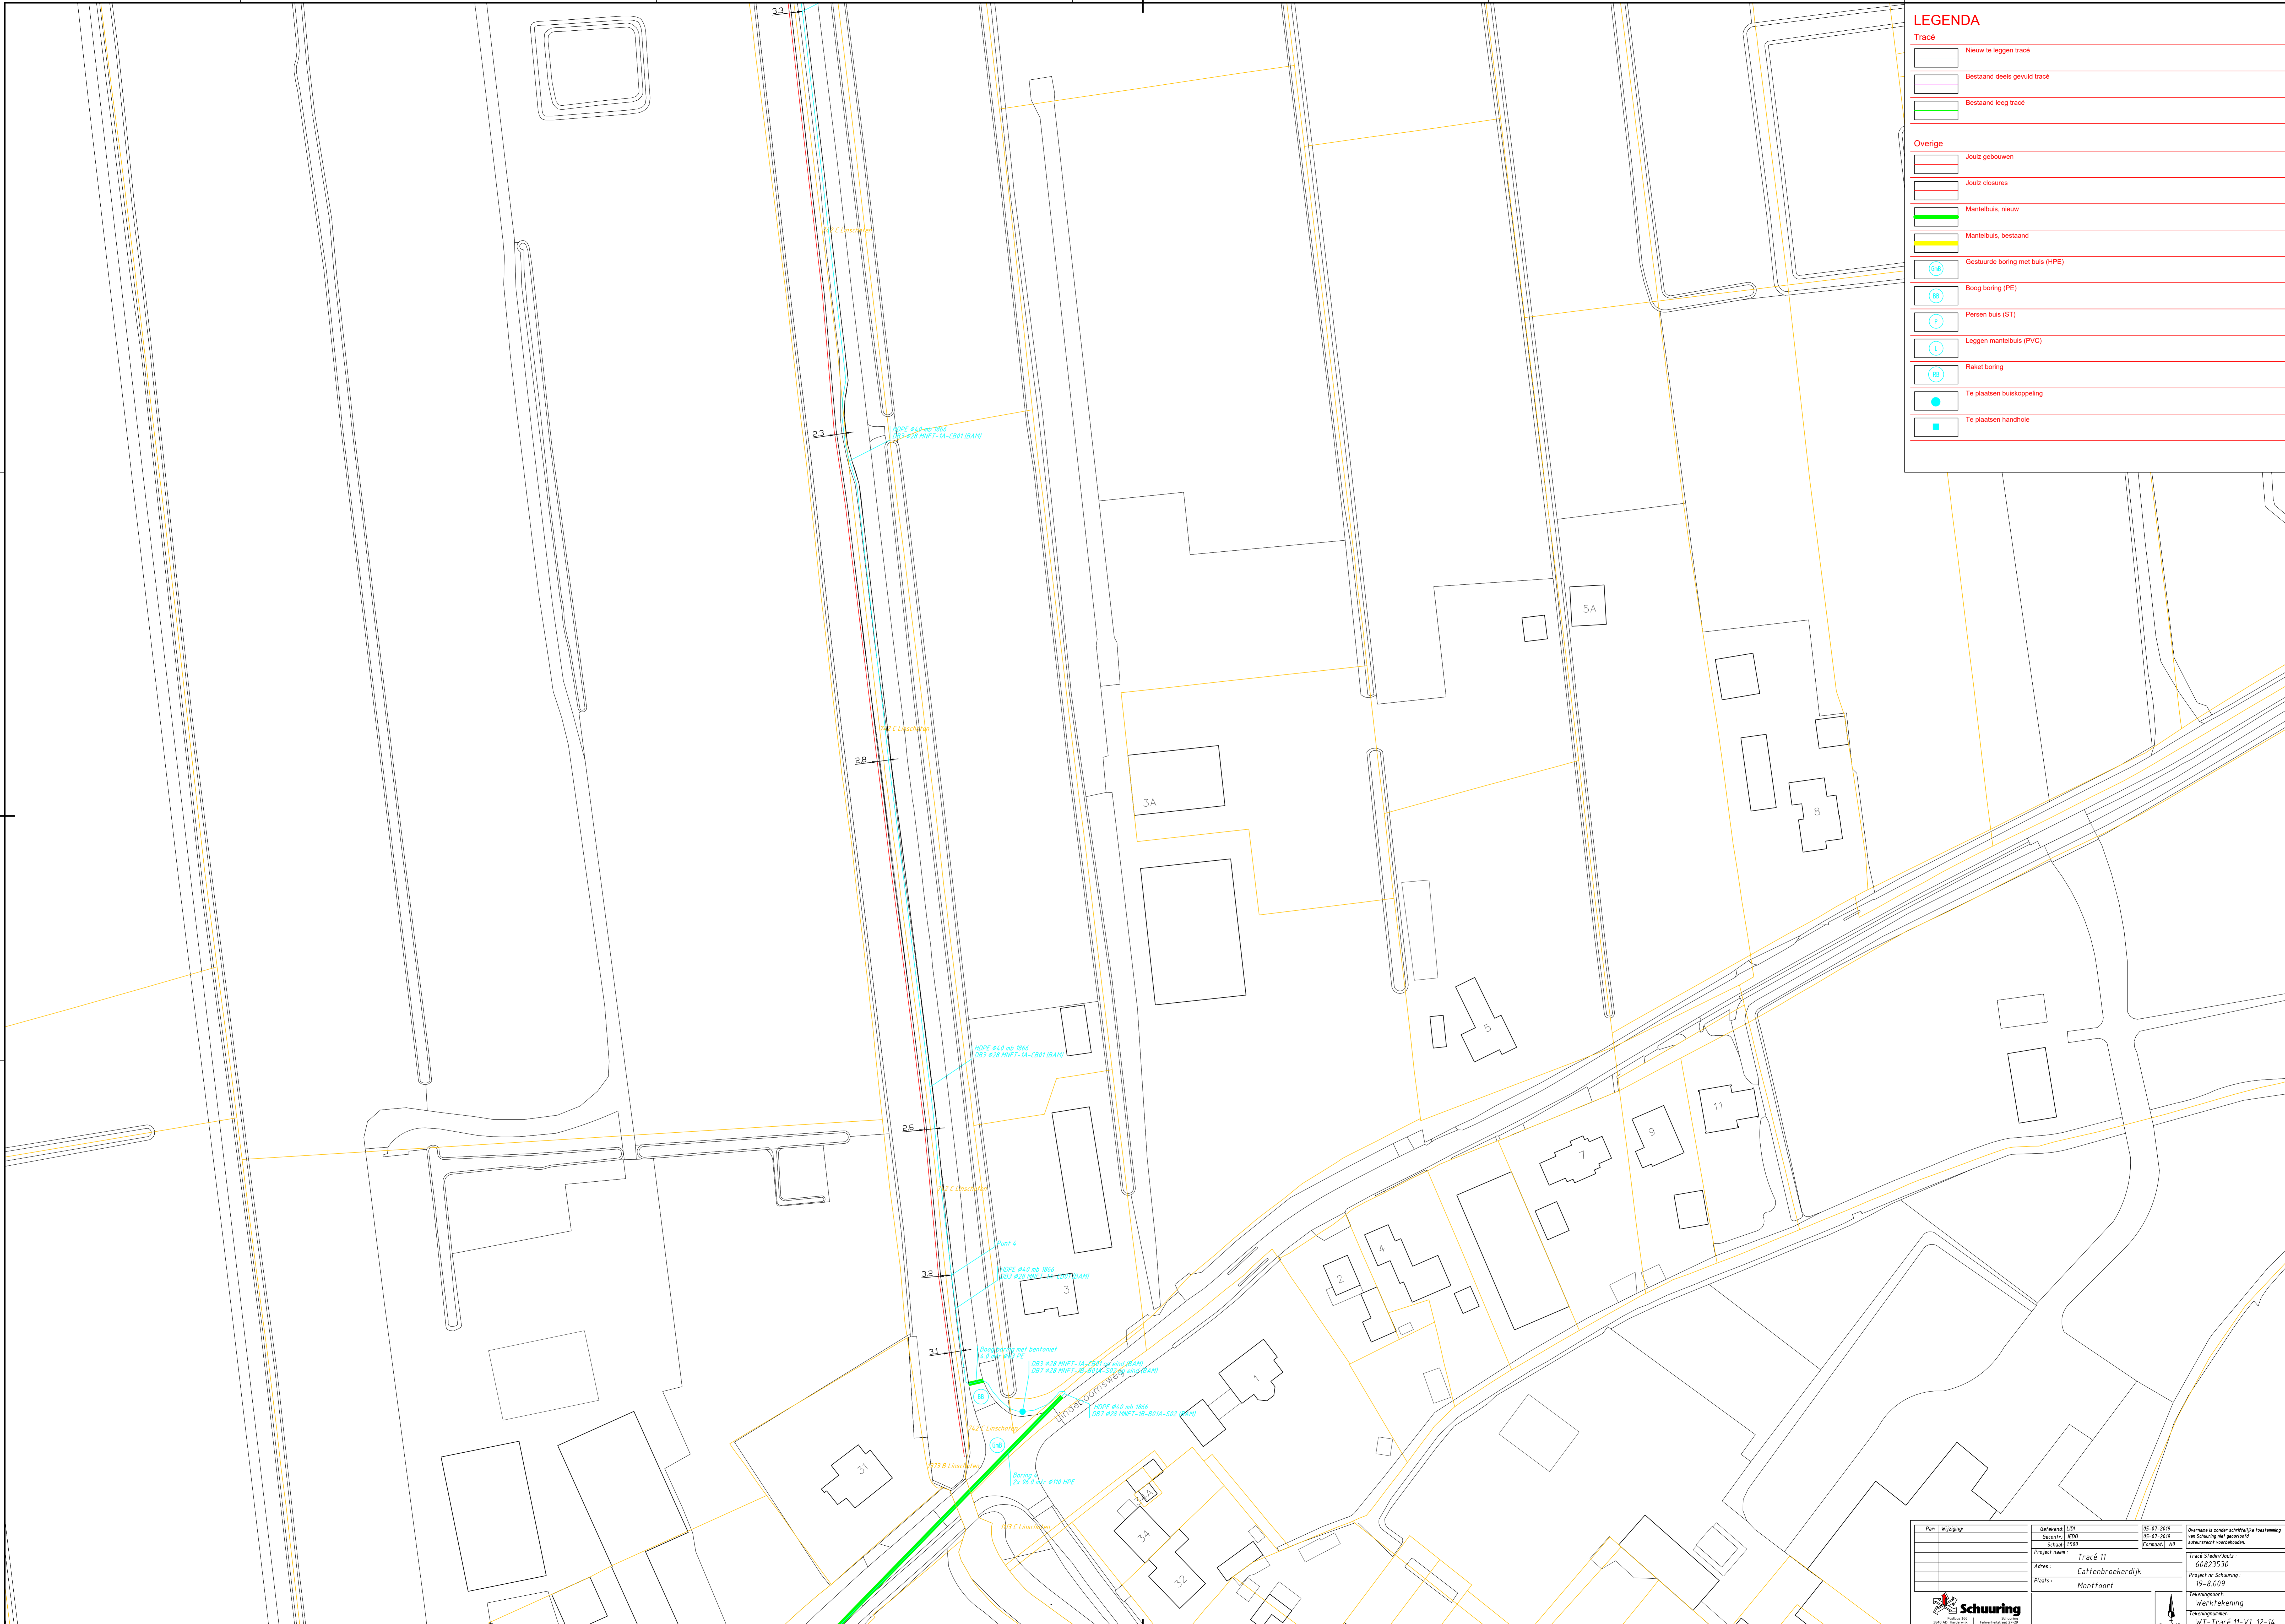

Plan: Wijziging	Getekend: LDP	05-07-2019	Overname in ander schriftelijke tekening van Schuring met goedgekeurd ontwerp met aanbevelingen
	Gecontroleerd: GDDP	05-07-2019	
	Schaal: 1:500	Formaat: A3	
	Projectnaam: Tracé 11		Tracé Stads/Indus: 60823530
	Adres: Callenbroekdijk		Project nr. Schuring: 19-8-009
	Plaats: Montfoort		Tekeningsoort: Werktekening
			Tekeningnummer: WT-Tracé 11-V1 12-14



**LEGENDA**


**Tracé**

- Nieuw te leggen tracé
- Bestaand deels gevuld tracé
- Bestaand leeg tracé


**Overige**


- Joulez gebouwen
- Joulez closures
- Mantelbuis, nieuw
- Mantelbuis, bestaand
- Gestaarde boring met buis (HPE)
- Boog boring (PE)
- Persen buis (ST)
- Leggen mantelbuis (PVC)
- Raket boring
- Te plaatsen buiskoppeling
- Te plaatsen handhoie

**Dit deel valt onder de algemene regel**

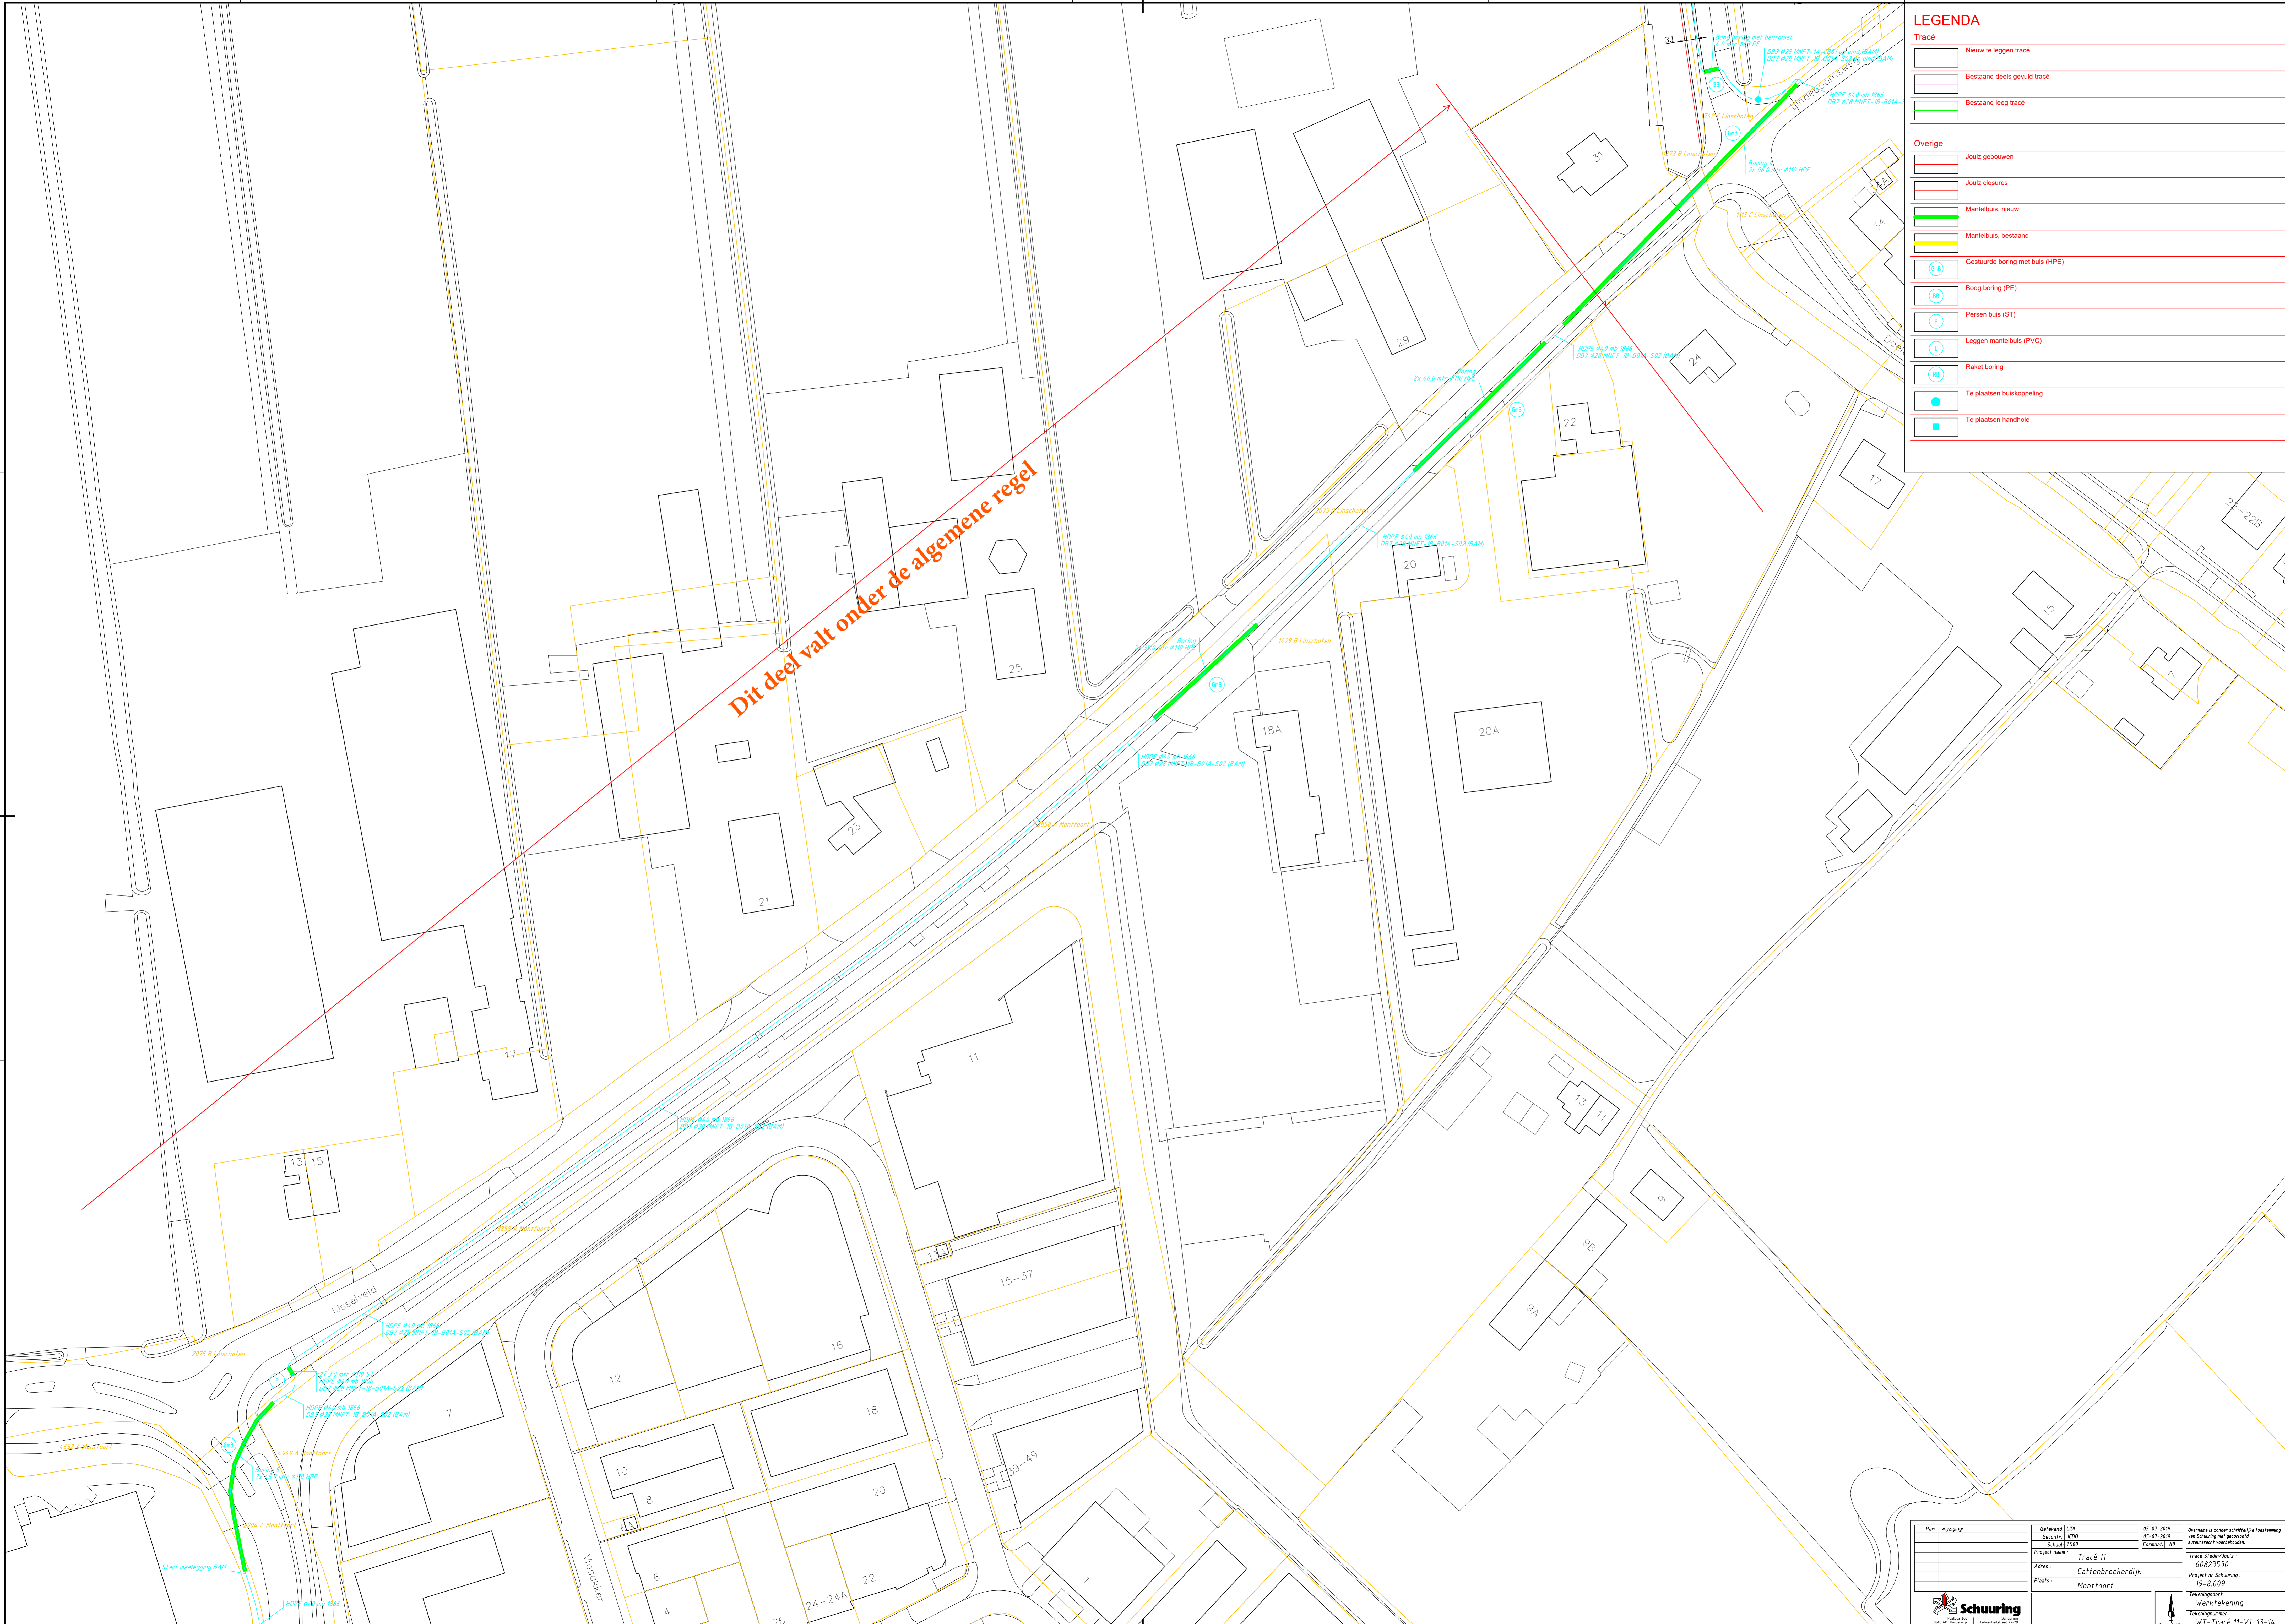

Par: Wijziging	Getekend: LDP	05-07-2019	Overname in zwaai schrijftuik tekening
	Gecont: GDD	05-07-2019	van Schuring met goedgekeurd
	Schaal: 1:500	Formaat: A3	aftekenen aanhouden
	Project naam: Tracé 11		Tracé Stads/Ind: 60823530
	Adres: Callenbroekdijk		Project nr: Schuring: 19-8-009
	Plaats: Montfoort		Tekeningsoort: Werktekening
			Tekeningnummer: WT - Tracé 11-V1 13-14

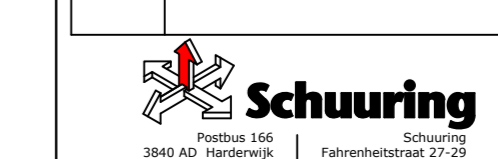

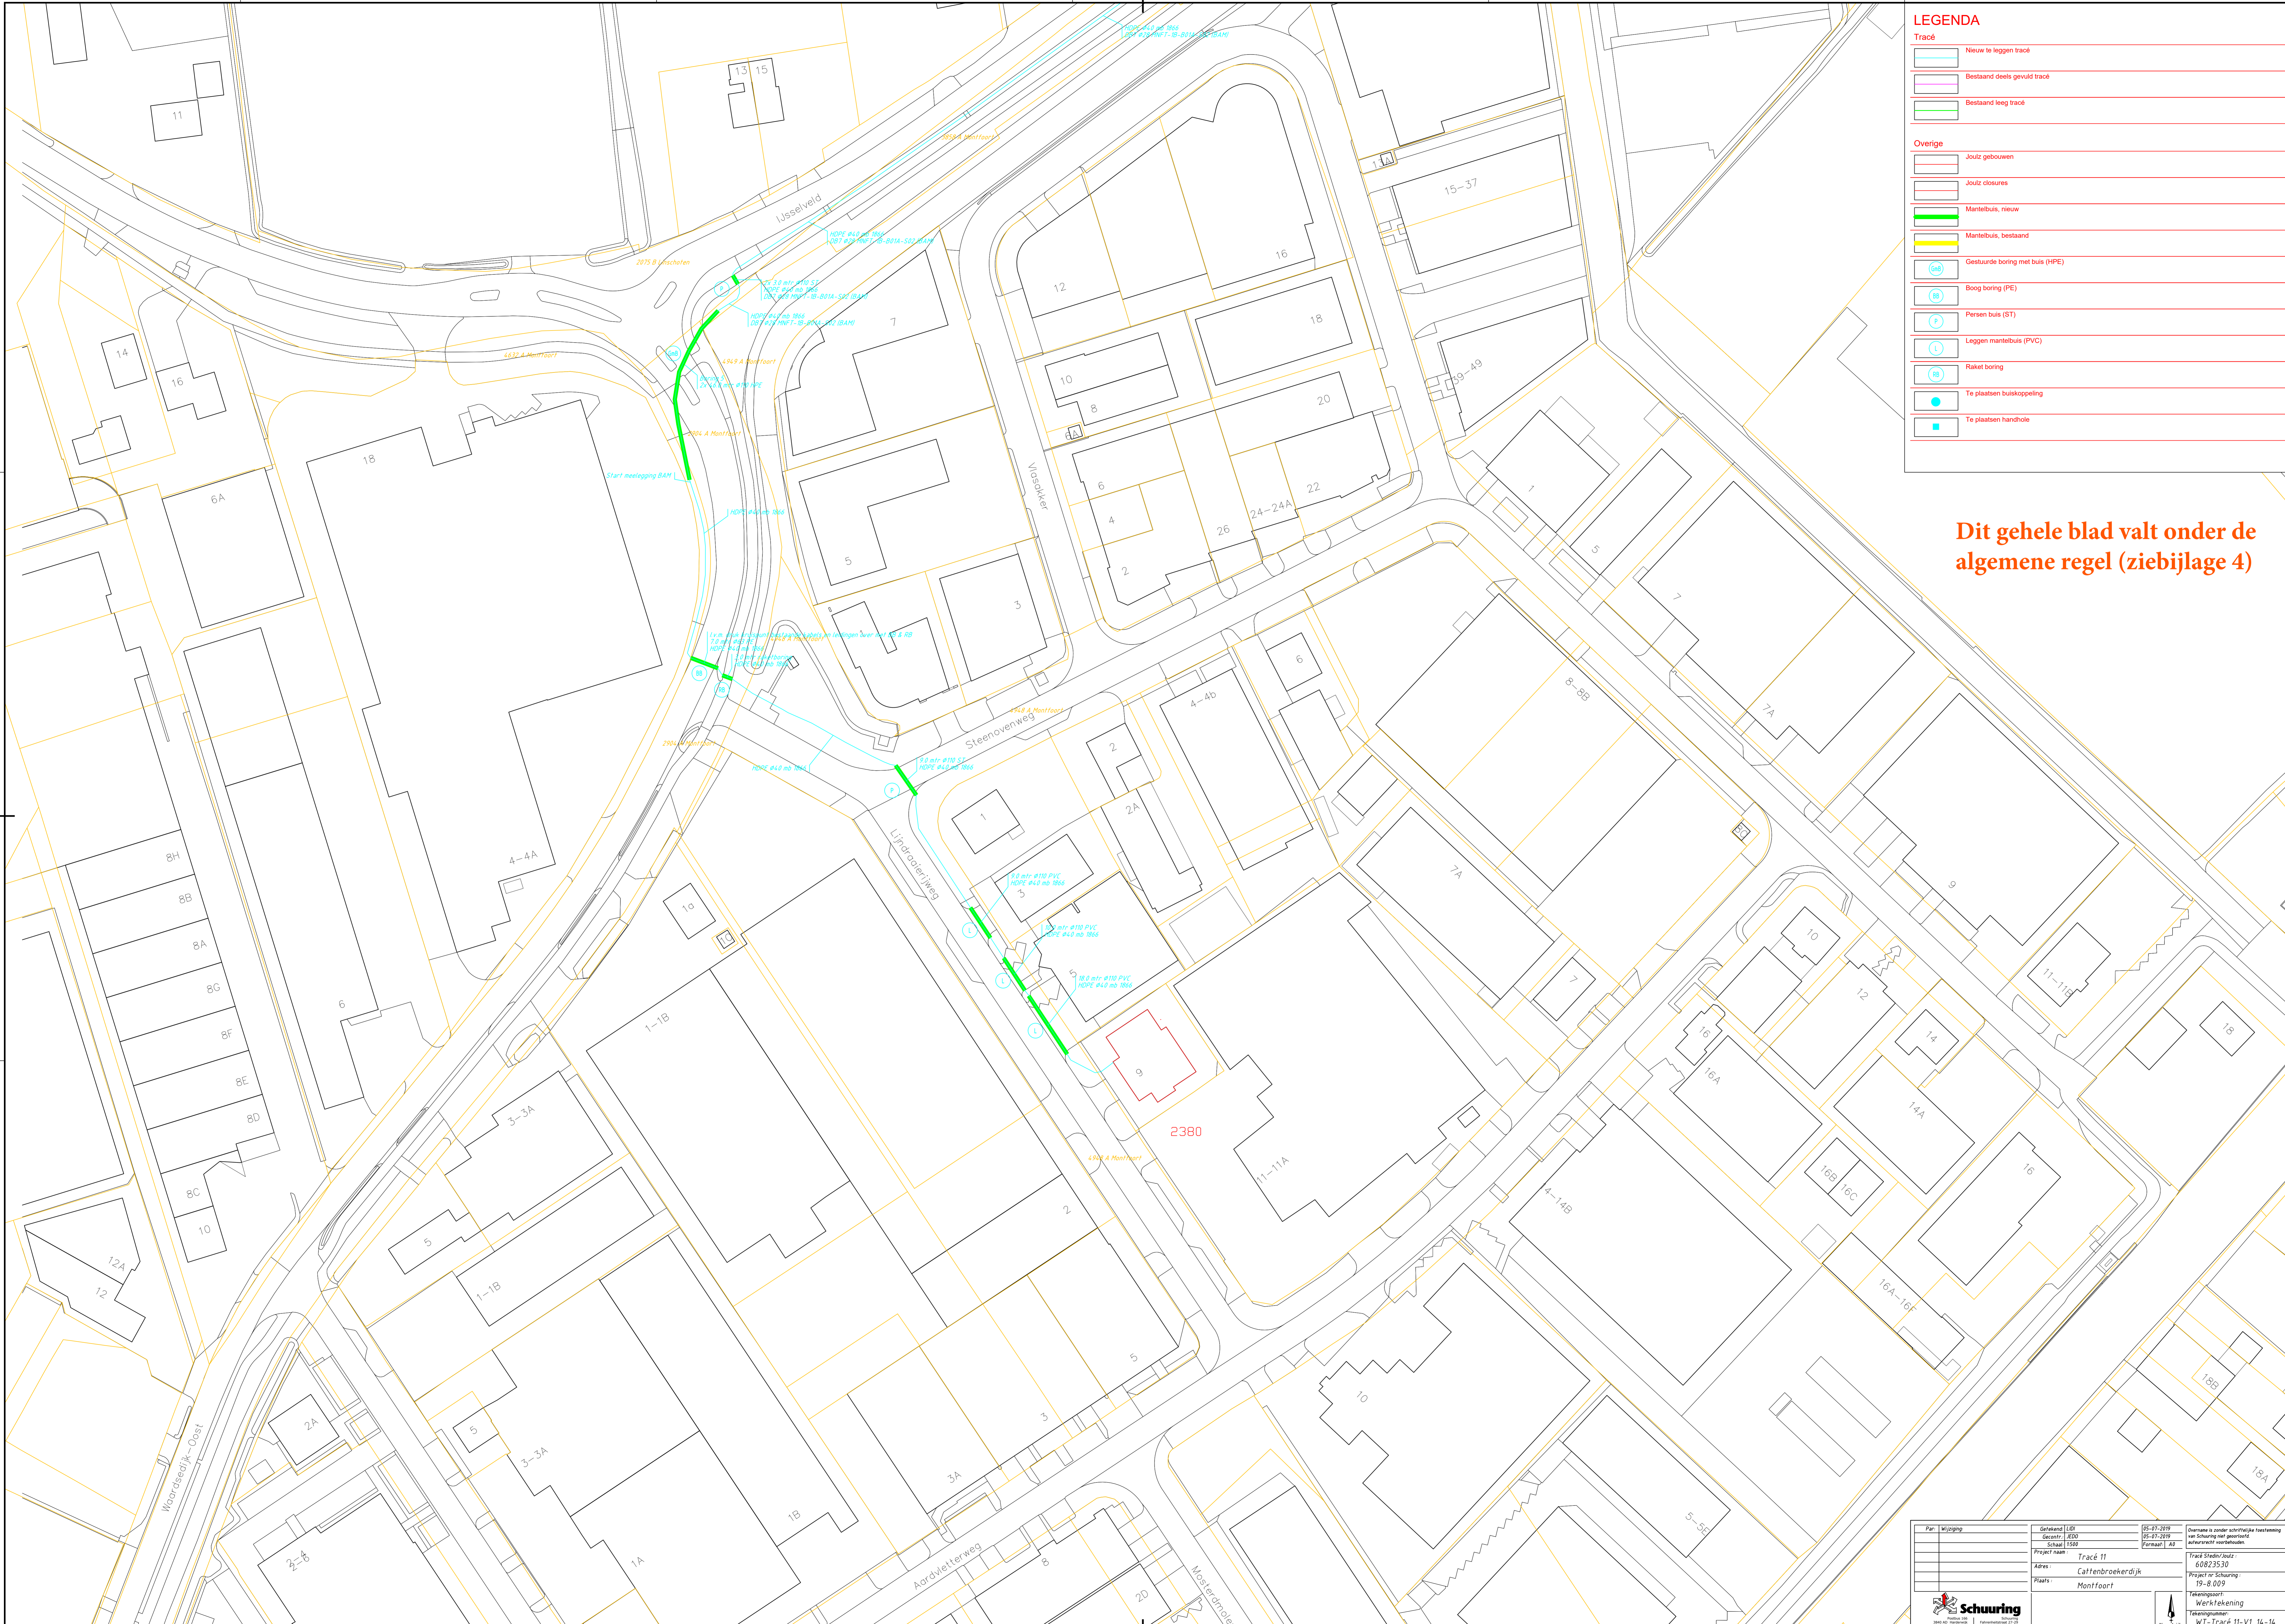

**LEGENDA**

**Tracé**

- Nieuw te leggen tracé
- Bestaand deels gevuld tracé
- Bestaand leeg tracé

**Overige**

- Jouze gebouwen
- Jouze closures
- Mantelbus, nieuw
- Mantelbus, bestaand
- Gestaande boring met bus (HPE)
- Boog boring (PE)
- Person bus (ST)
- Leggen mantelbus (PVC)
- Raket boring
- Te plaatsen buskoppeling
- Te plaatsen handhole

**Dit gehele blad valt onder de algemene regel (ziebijlage 4)**

Plan: Wijkplan	Getekend: LDP	05-07-2019	Overname in zover schriftelijke toestemming van Schuuring met goedkeuring beheersverantwoordelijken
	Locatie: 6000	05-07-2019	
	Schaal: 1:500	Formaat: A3	
	Project naam: Tracé 11		Tracé Stads/Ind: 60823530
	Adres: Callenbroekdijk		Project nr. Schuuring: 19-8-009
	Plaats: Montfoort		Tekeningsoort: Werktekening
			Tekeningnummer: WT-Tracé 11-V1 14-14

**Schuuring**

Wijkplan