


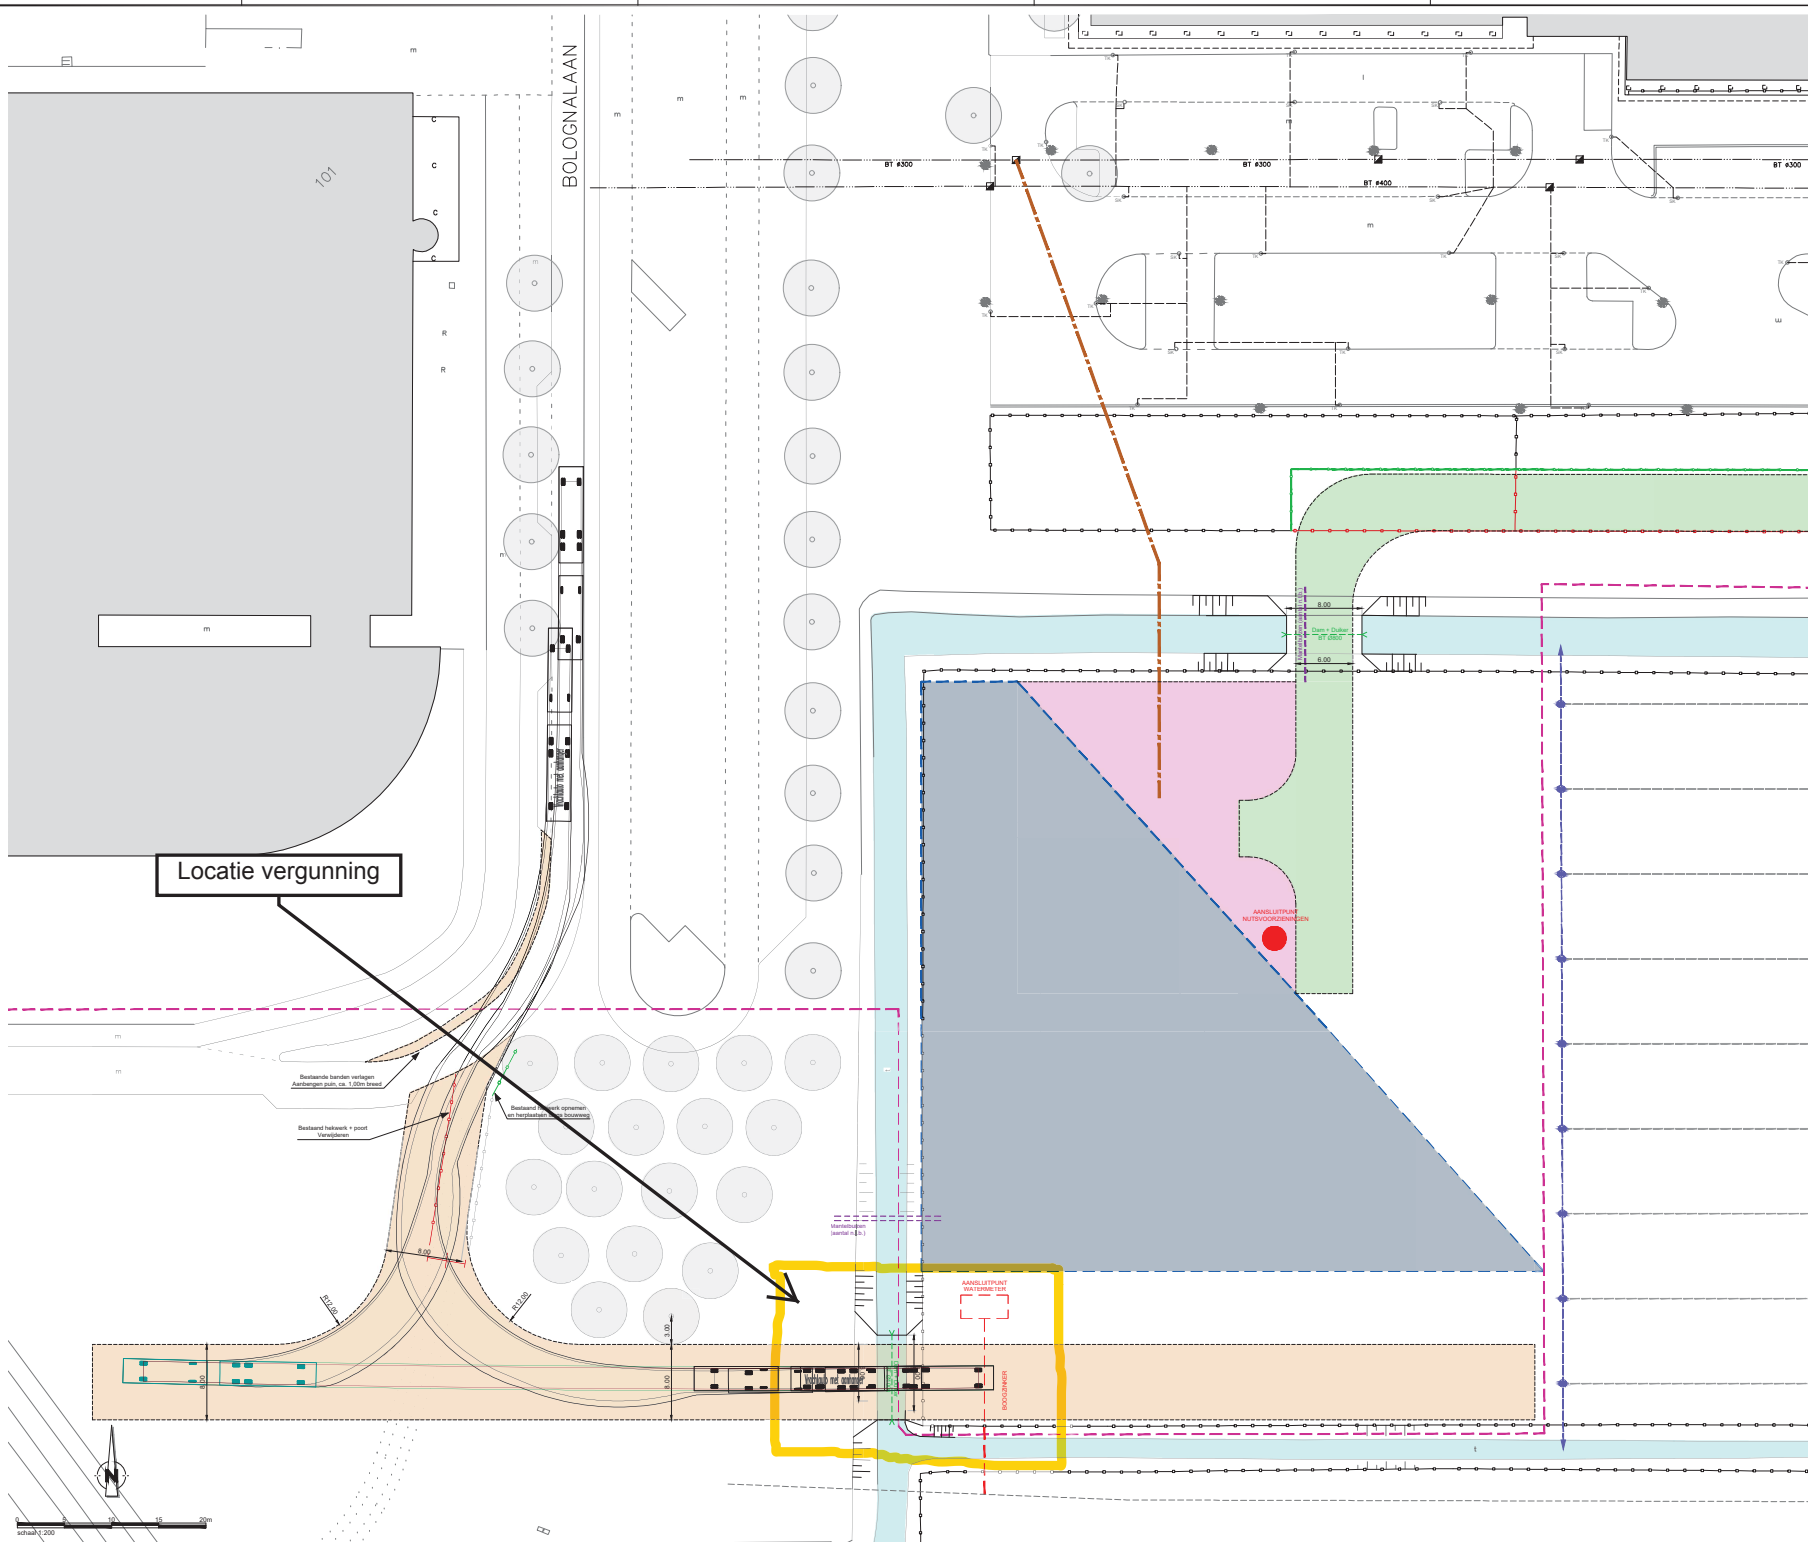

- Algemeen**

 - Bestaande bebouwing
 - Perceelgrens kavel 22
 - Bestemmingsgrens
 - Bouwplaats
 - Toekomstige toegangsweg
 - Tijdelijke bebouwing
- Hekwerken**

 - Bestaand hekwerk
 - Verwijderen hekwerk
 - Herstellen hekwerk
 - Aanbrengen barrières
 - Aanbrengen schuifpoort
 - Herstellen slagboom
- Banden en verhardingen**

 - Trottoirband
- Bestaande riolering**

 - Rioleerput
 - Rioleering
 - Bestaande straatbuik
 - Trottoirbuik
 - Voorkeurstracé riool (DWA)
 - Doorgangspunt (DWA)
 - Bestaande drainage



Overzicht van de situatie

Algemeen


W.P. Datum	Omschrijving	Get.	Get.	Get.
W.P. Datum	Omschrijving	Get.	Get.	Get.

Opdrachtgever: Universiteit Utrecht

Project: Bouwrijp maken Kavel 22 Utrecht Science Park

Bestektekening: Overzicht werkzaamheden, Blad 01/02

CONCEPT

Newæ