


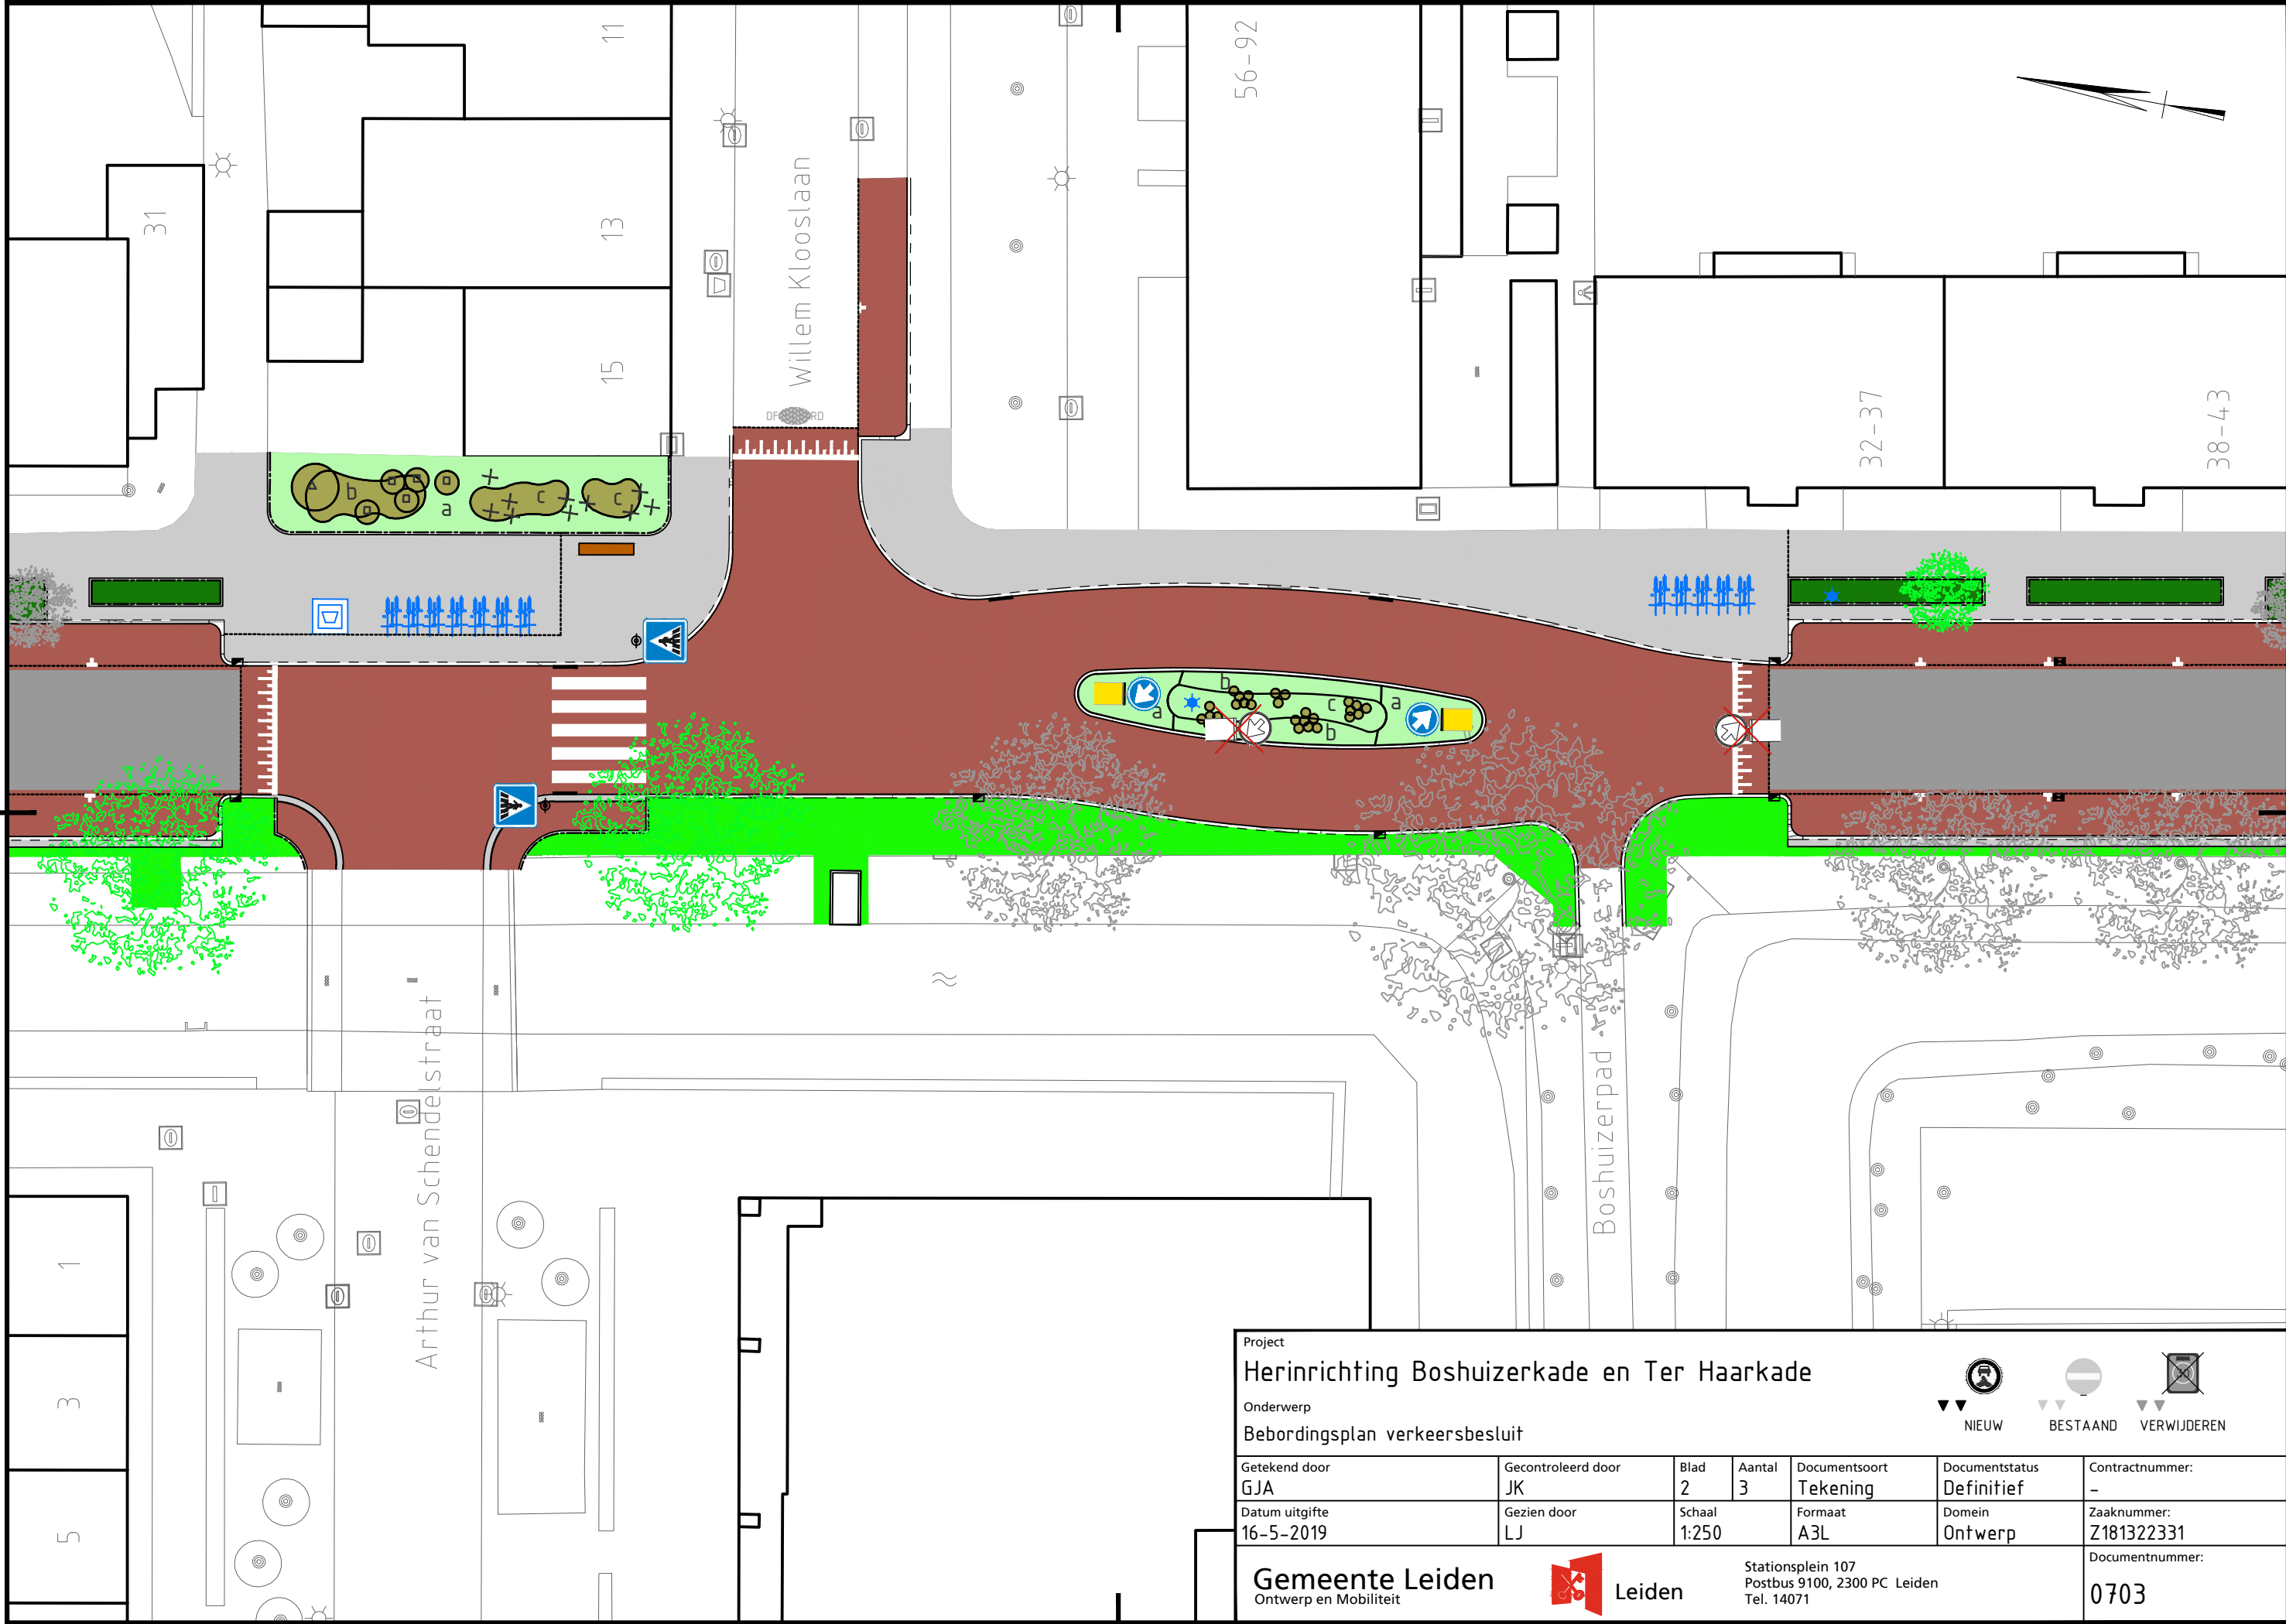

Project

Herinrichting Boshuizerkade en Ter Haarkade

Onderwerp

Bebodingsplan verkeersbesluit

Getekend door

GJA

Gecontroleerd door

JK

Blad

2

Aantal

3

Documentsoort

Tekening

Documentstatus

Definitief

Contractnummer:

-

Datum uitgifte

16-5-2019

Gezien door

LJ

Schaal

1:250

Formaat

A3L

Domein

Ontwerp

Zaaknummer:

Z181322331

Gemeente Leiden

Ontwerp en Mobiliteit

Leiden

Stationsplein 107

Postbus 9100, 2300 PC Leiden

Tel. 14071

Documentnummer:

0703

