


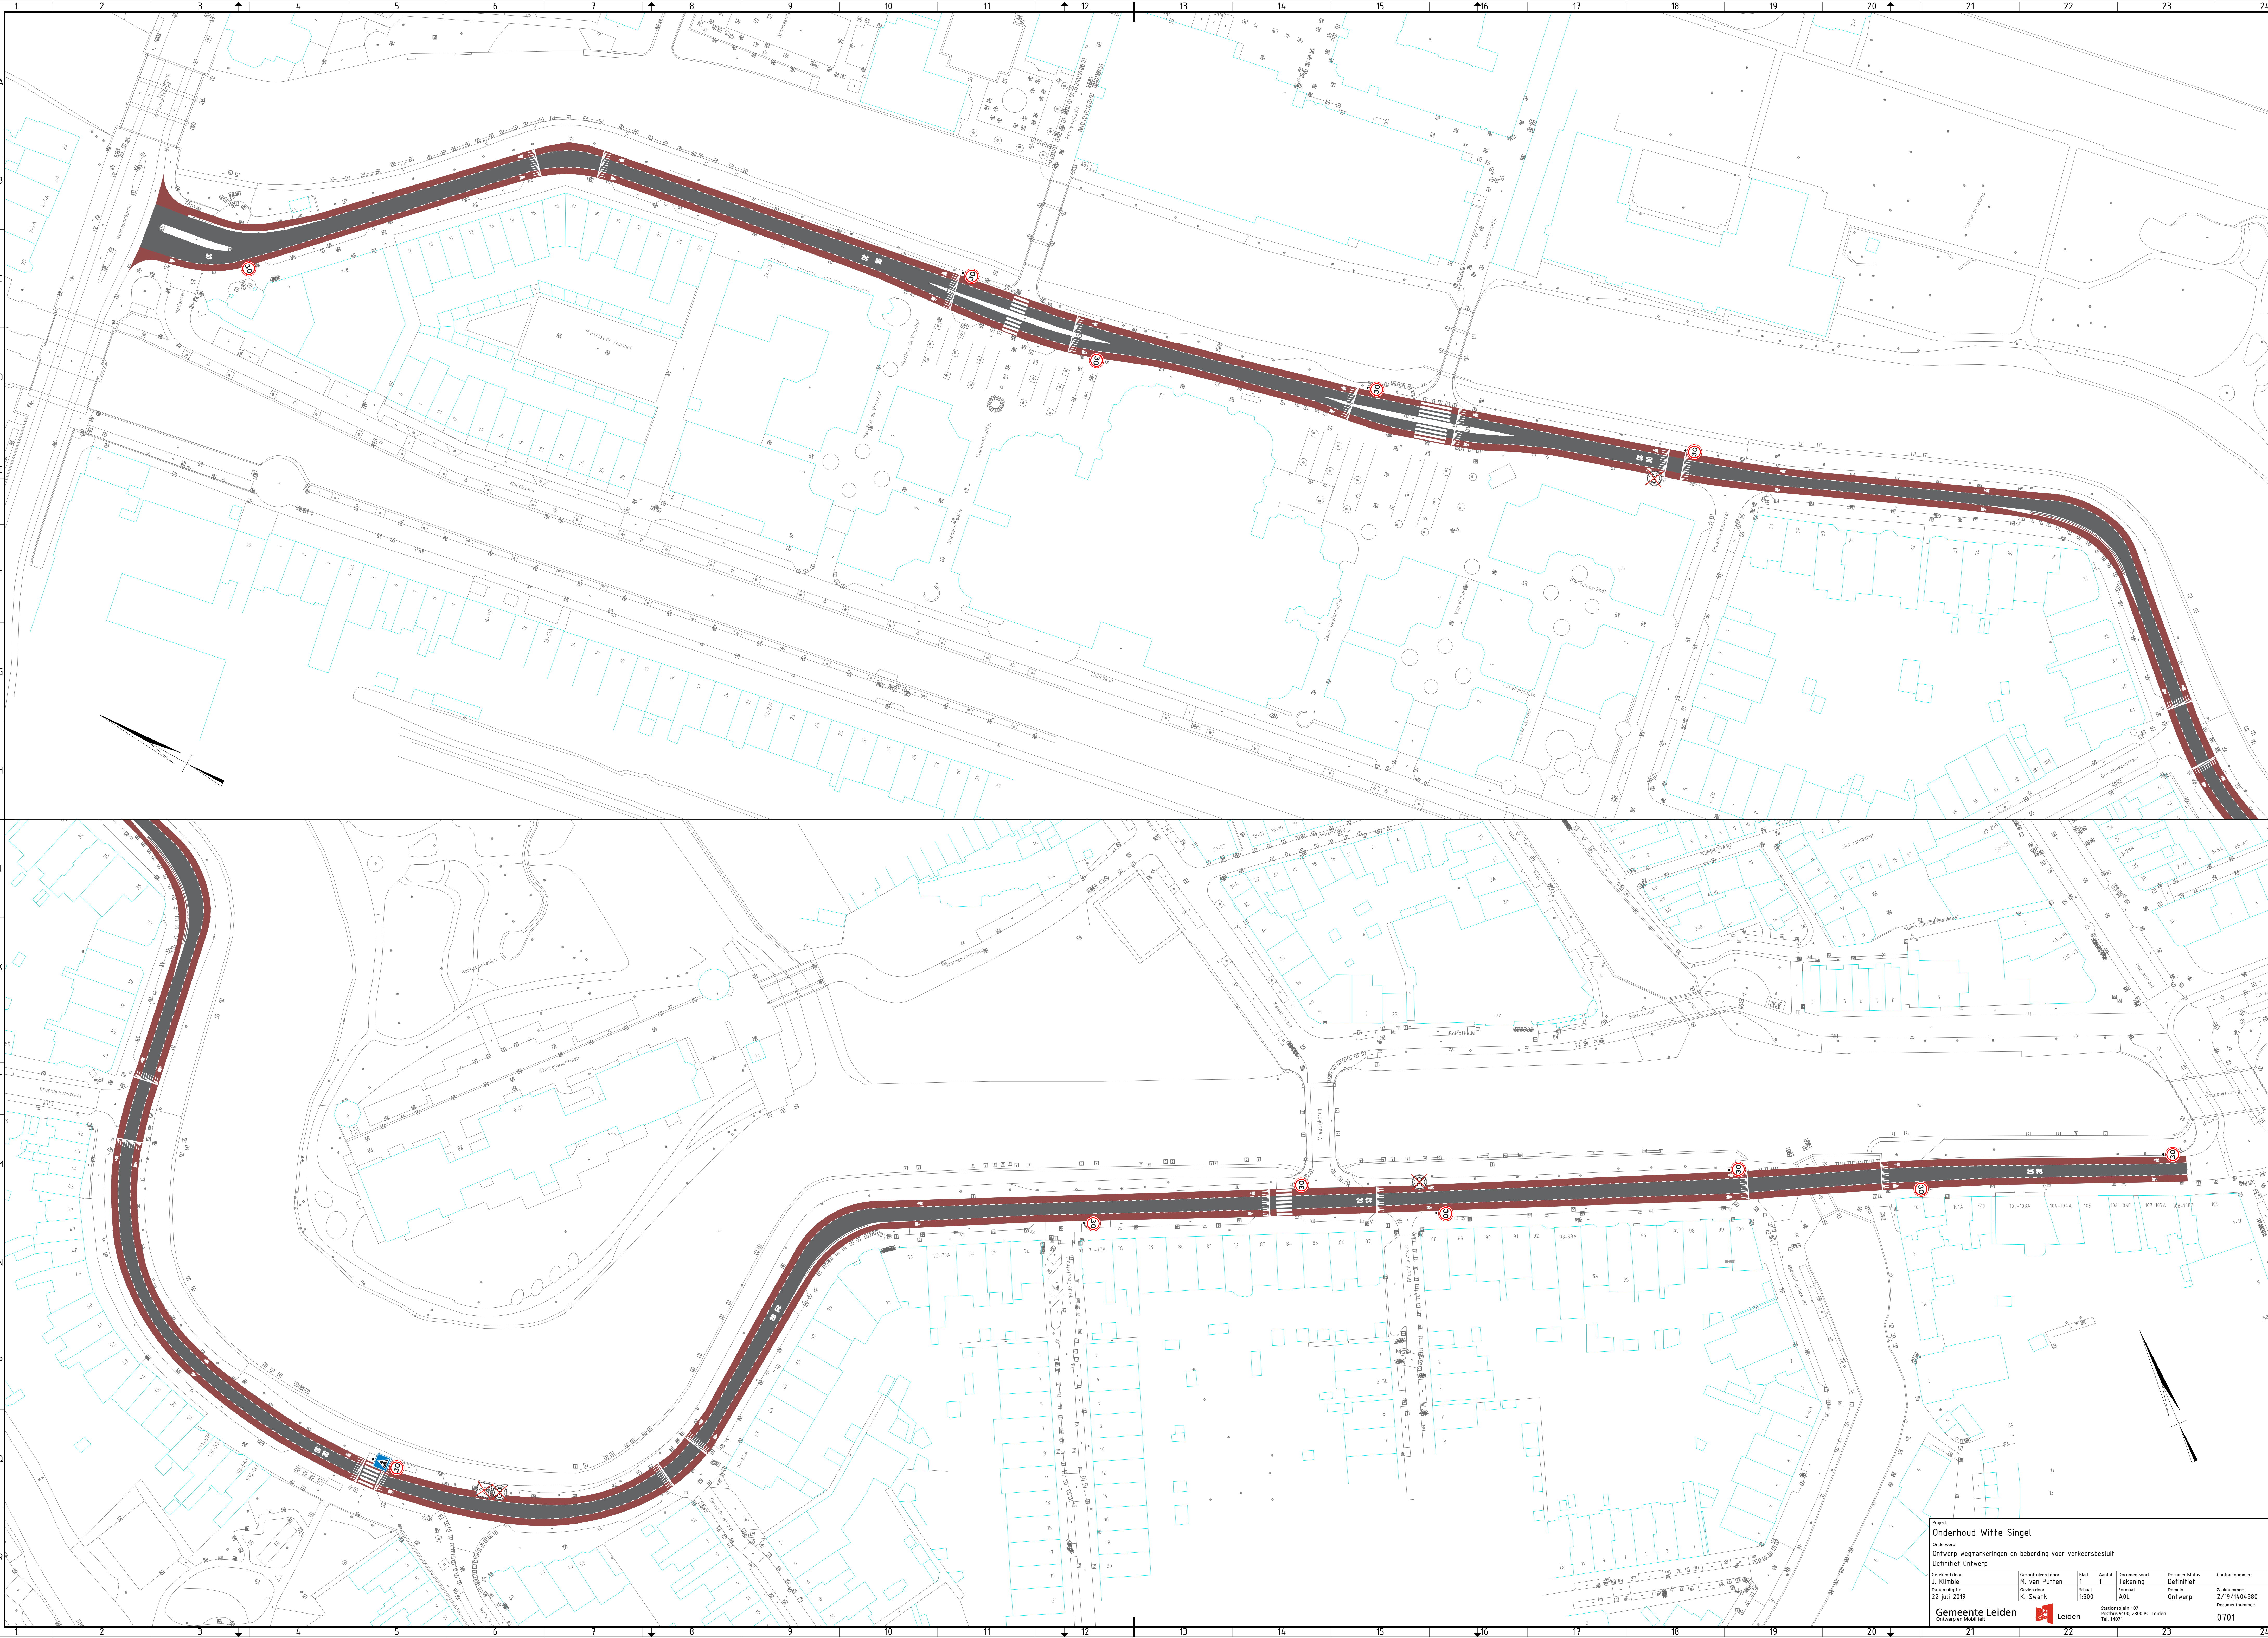

Onderhoud Witte Singel					
Onderwerp					
Ontwerp wegmaken en bebording voor verkeersbesluit					
Definitief Ontwerp					
Gemaakt door	Gecontroleerd door	Red	Aantal	Documenttype	Contractnummer
J. Kijne	M. van Putten	1	1	Tekening	
Datum uitgeg.	Gezien door	Formaat	Schaal	Domein	Zaknummer
22 juli 2019	K. Swank	A0	1500	Ontwerp	278/14/1-380
Gemeente Leiden				Postbus 9100, 2300 PC Leiden	Documentnummer
Ontwerp en Model				141-14071	0701