


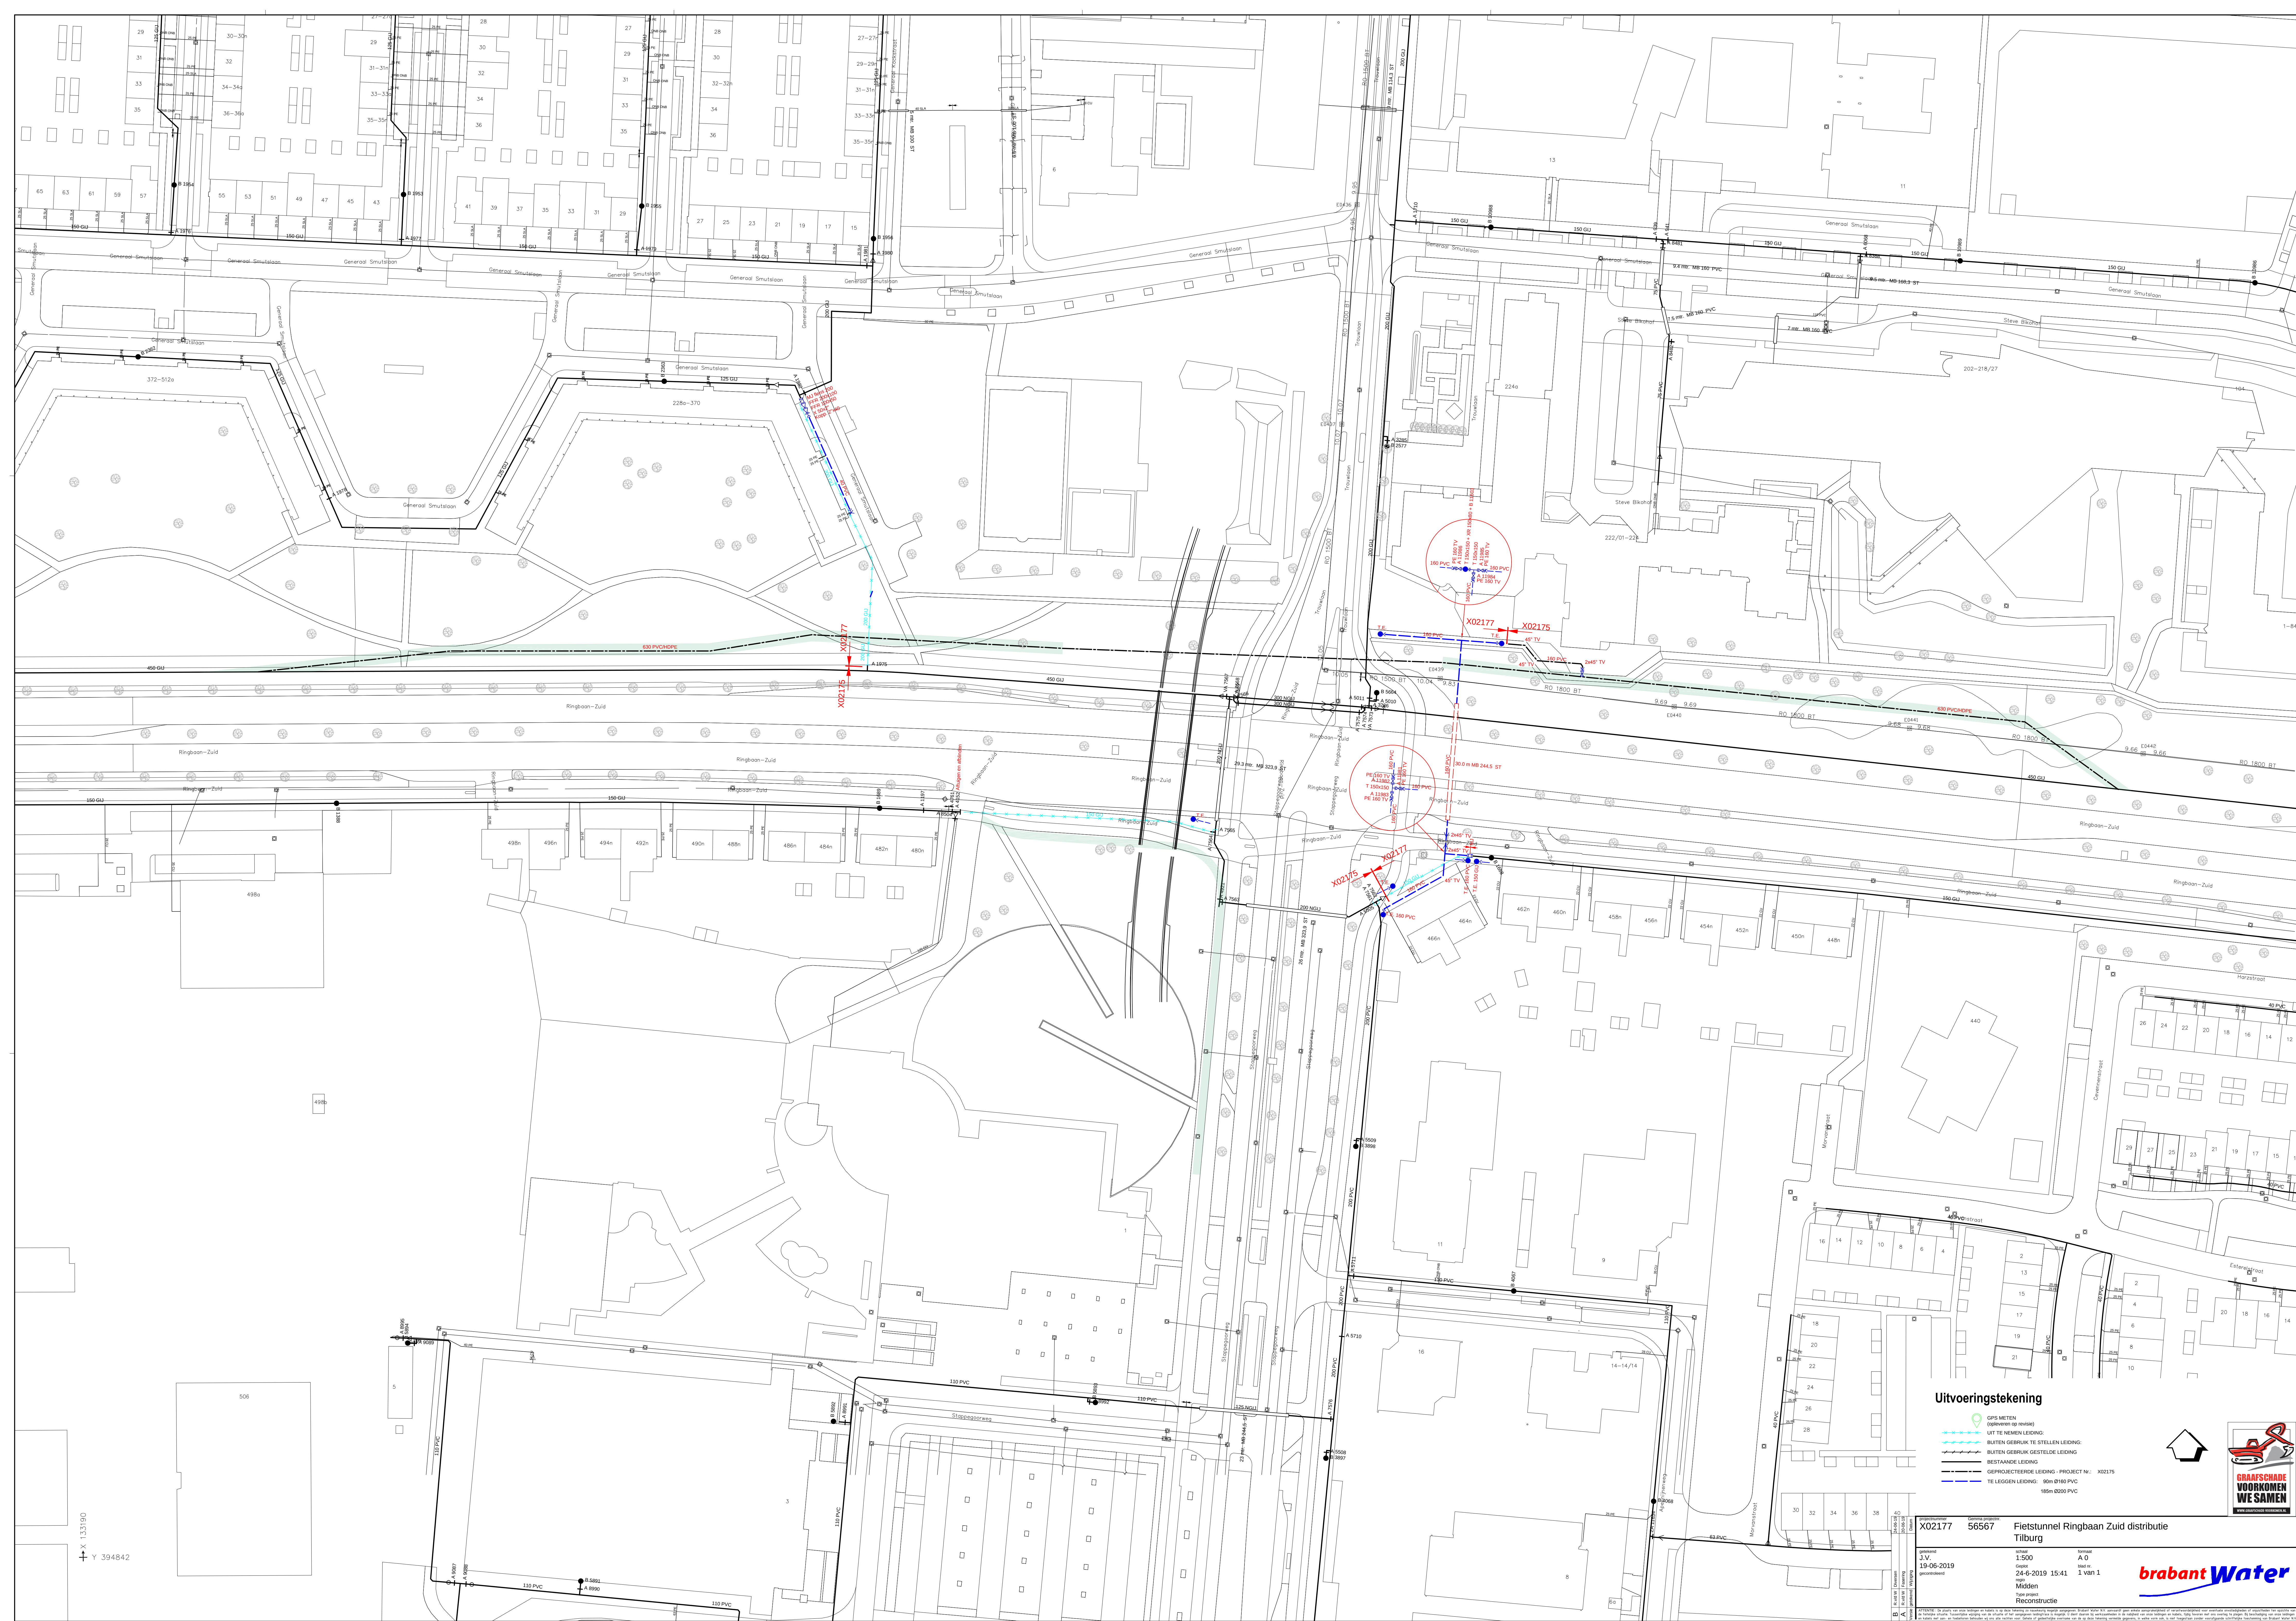

Uitvoeringstekening

-  **GPS METEN**
 (opleveren op revisie)
 **UIT TE NEMEN LEIDING:**
 **BUITEN GEBRUIK TE STELLEN LEIDING:**
 **BUITEN GEBRUIK GESTELDE LEIDING**
 **BESTAANDE LEIDING**
 **GEPROJECTEERDE LEIDING - PROJECT Nr.:** X02175
 **TE LEGGEN LEIDING:** 90m Ø160 PVC
 185m Ø200 PVC



projectnummer	Gamma project	
X02177	56567	Fietstunnel Ringbaan Zuid distributie Tilburg

gediend	schaaft	formaat
J.V.	1:500	A 0
19-06-2019	Geprint	blad nr.
gecontroleerd	24-6-2019 15:41	1 van 1
	nrgo	
	Midden	
	Type project	
	Reconstructie	

brabant **Water**[illegible]