


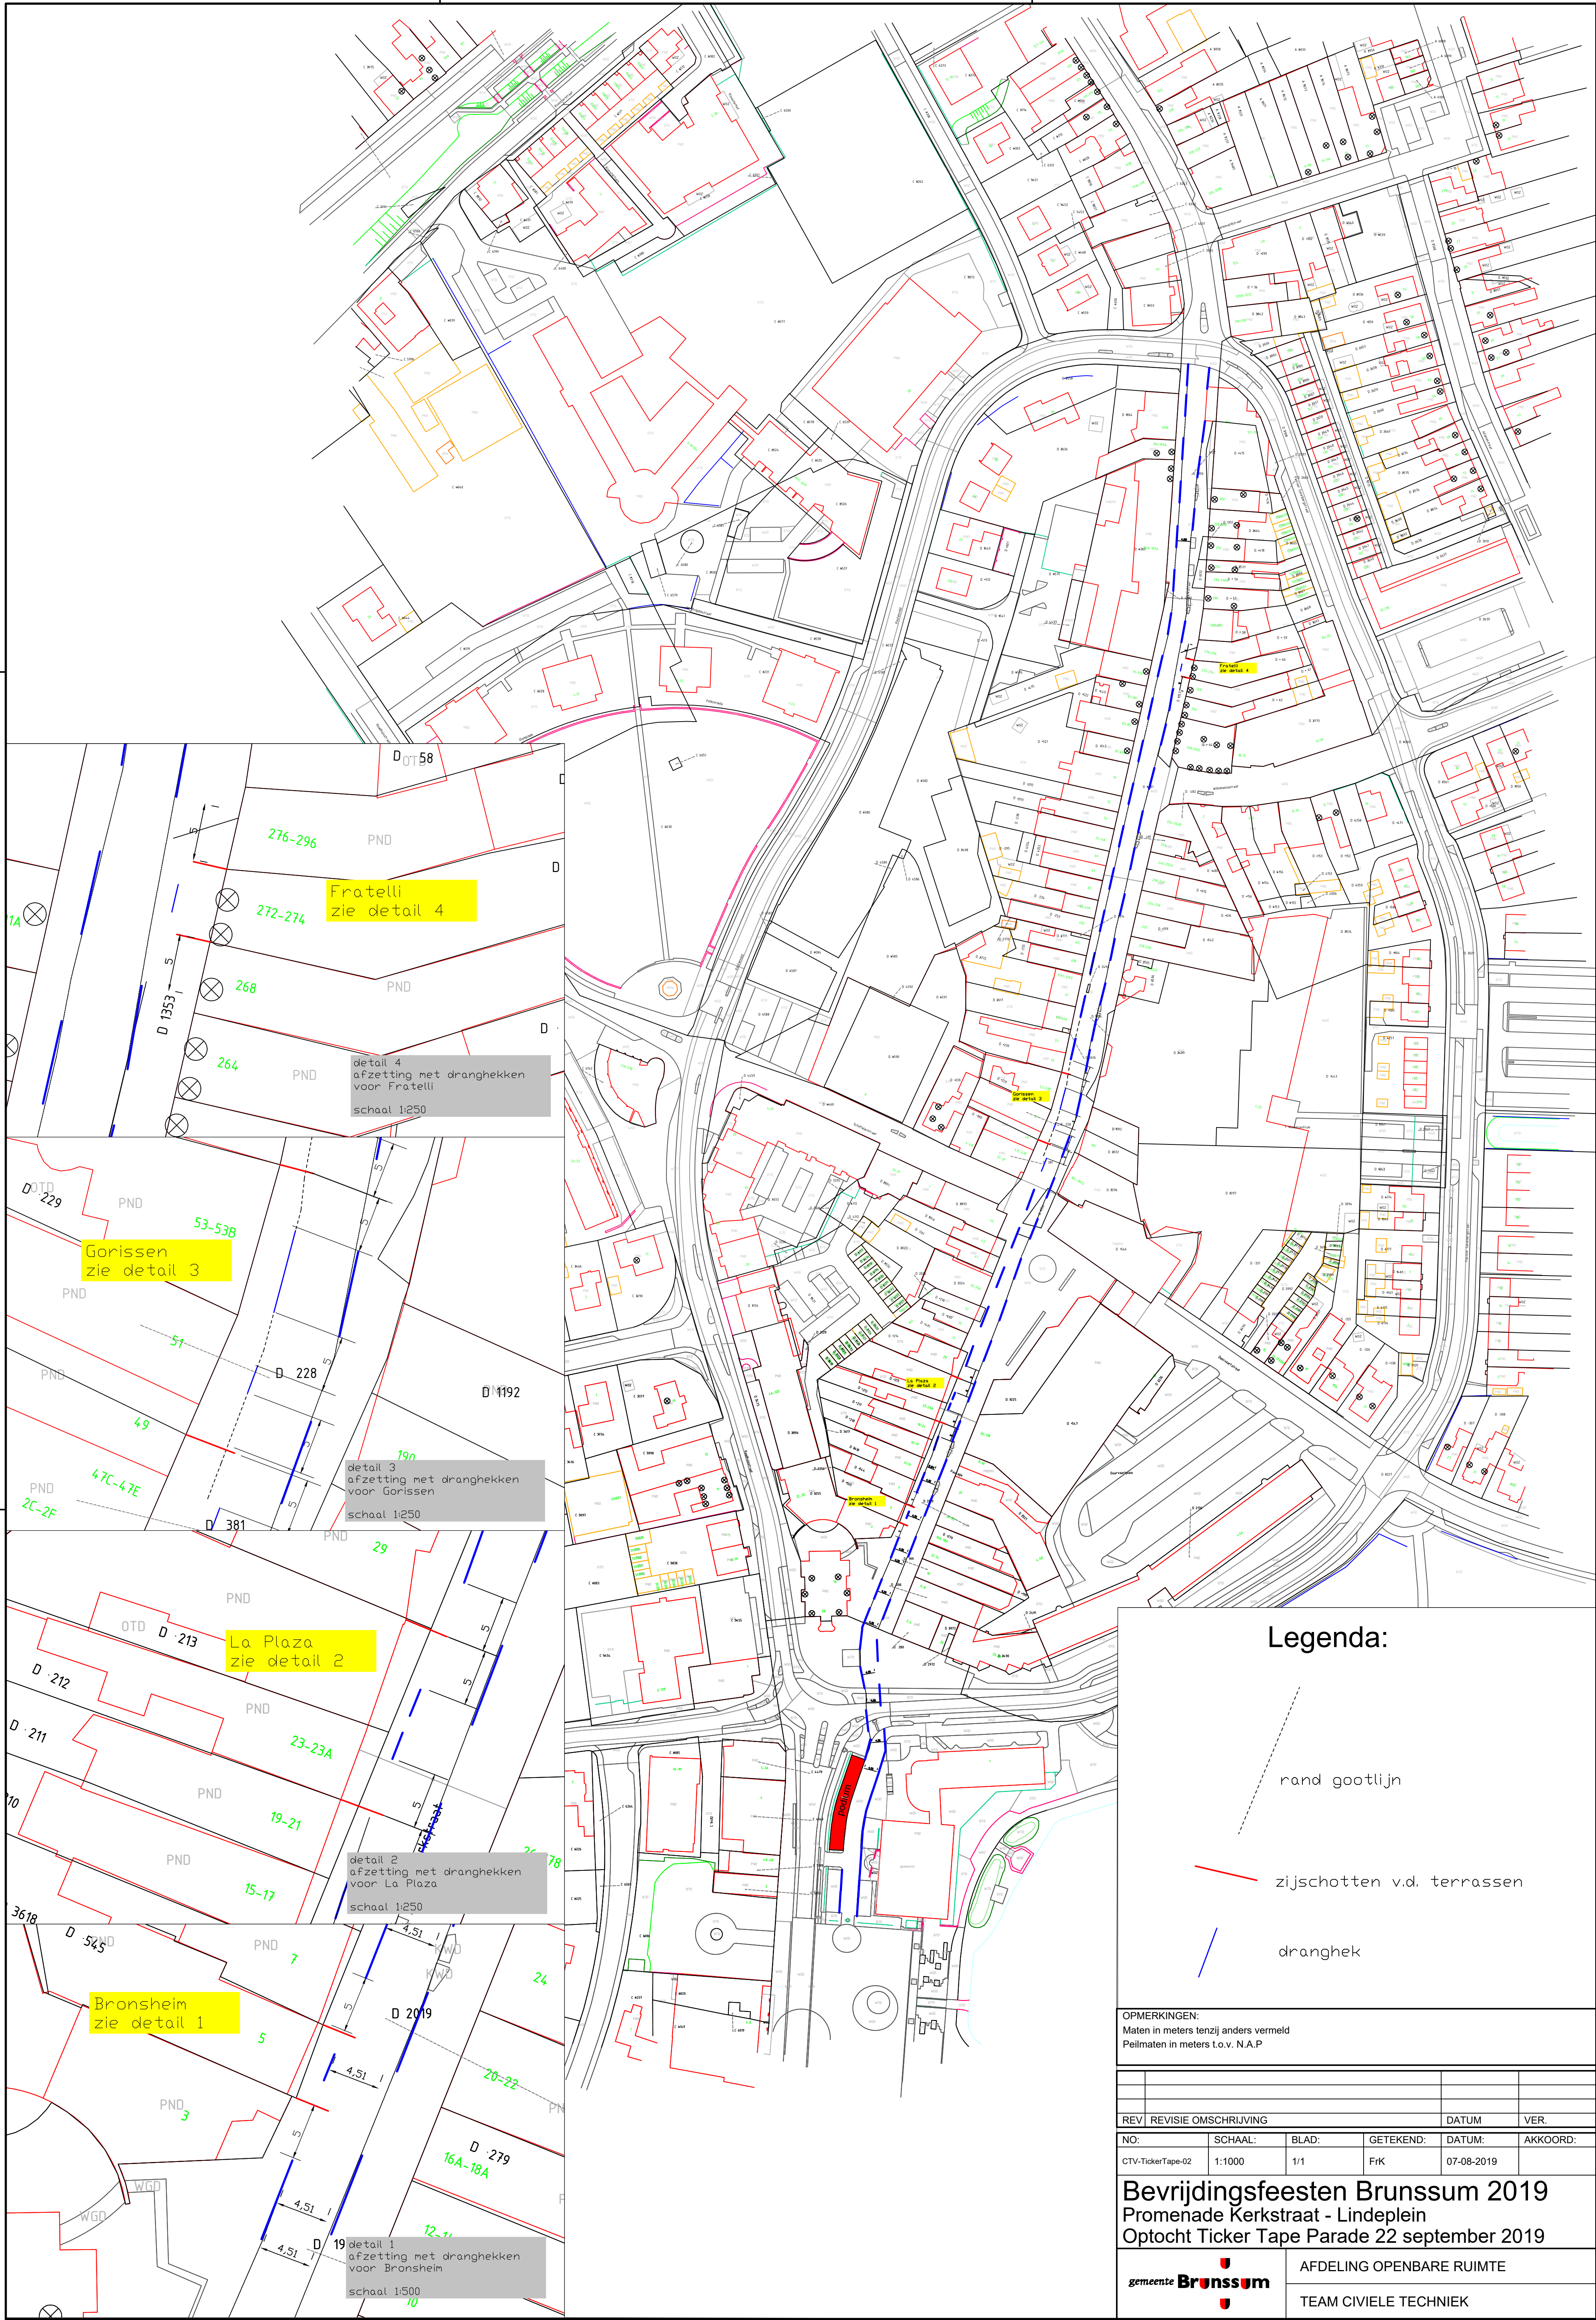

Fratelli
zie detail 4

detail 4
afzetting met dranghekken
voor Fratelli
schaal 1:250

Gorissen
zie detail 3

detail 3
afzetting met dranghekken
voor Gorissen
schaal 1:250

La Plaza
zie detail 2

detail 2
afzetting met dranghekken
voor La Plaza
schaal 1:250

Bronsheim
zie detail 1

detail 1
afzetting met dranghekken
voor Bronsheim
schaal 1:500

Legenda:

- rand gootlijn
- zijschotten v.d. terrassen
- dranghek

OPMERKINGEN:
Maten in meters tenzij anders vermeld
Peilmaten in meters t.o.v. N.A.P.

REV	REVISIE OMSCHRIJVING	DATUM	VER.		
NO:	SCHAAL:	BLAD:	GETEKEND:	DATUM:	AKKOORD:
CTV-TickerTape-02	1:1000	1/1	FK	07-08-2019	

Bevrijdingsfeesten Brunssum 2019
Promenade Kerkstraat - Lindeplein
Optocht Ticker Tape Parade 22 september 2019

gemeente Brunssum AFDELING OPENBARE RUIMTE
TEAM CIVIELE TECHNIEK