



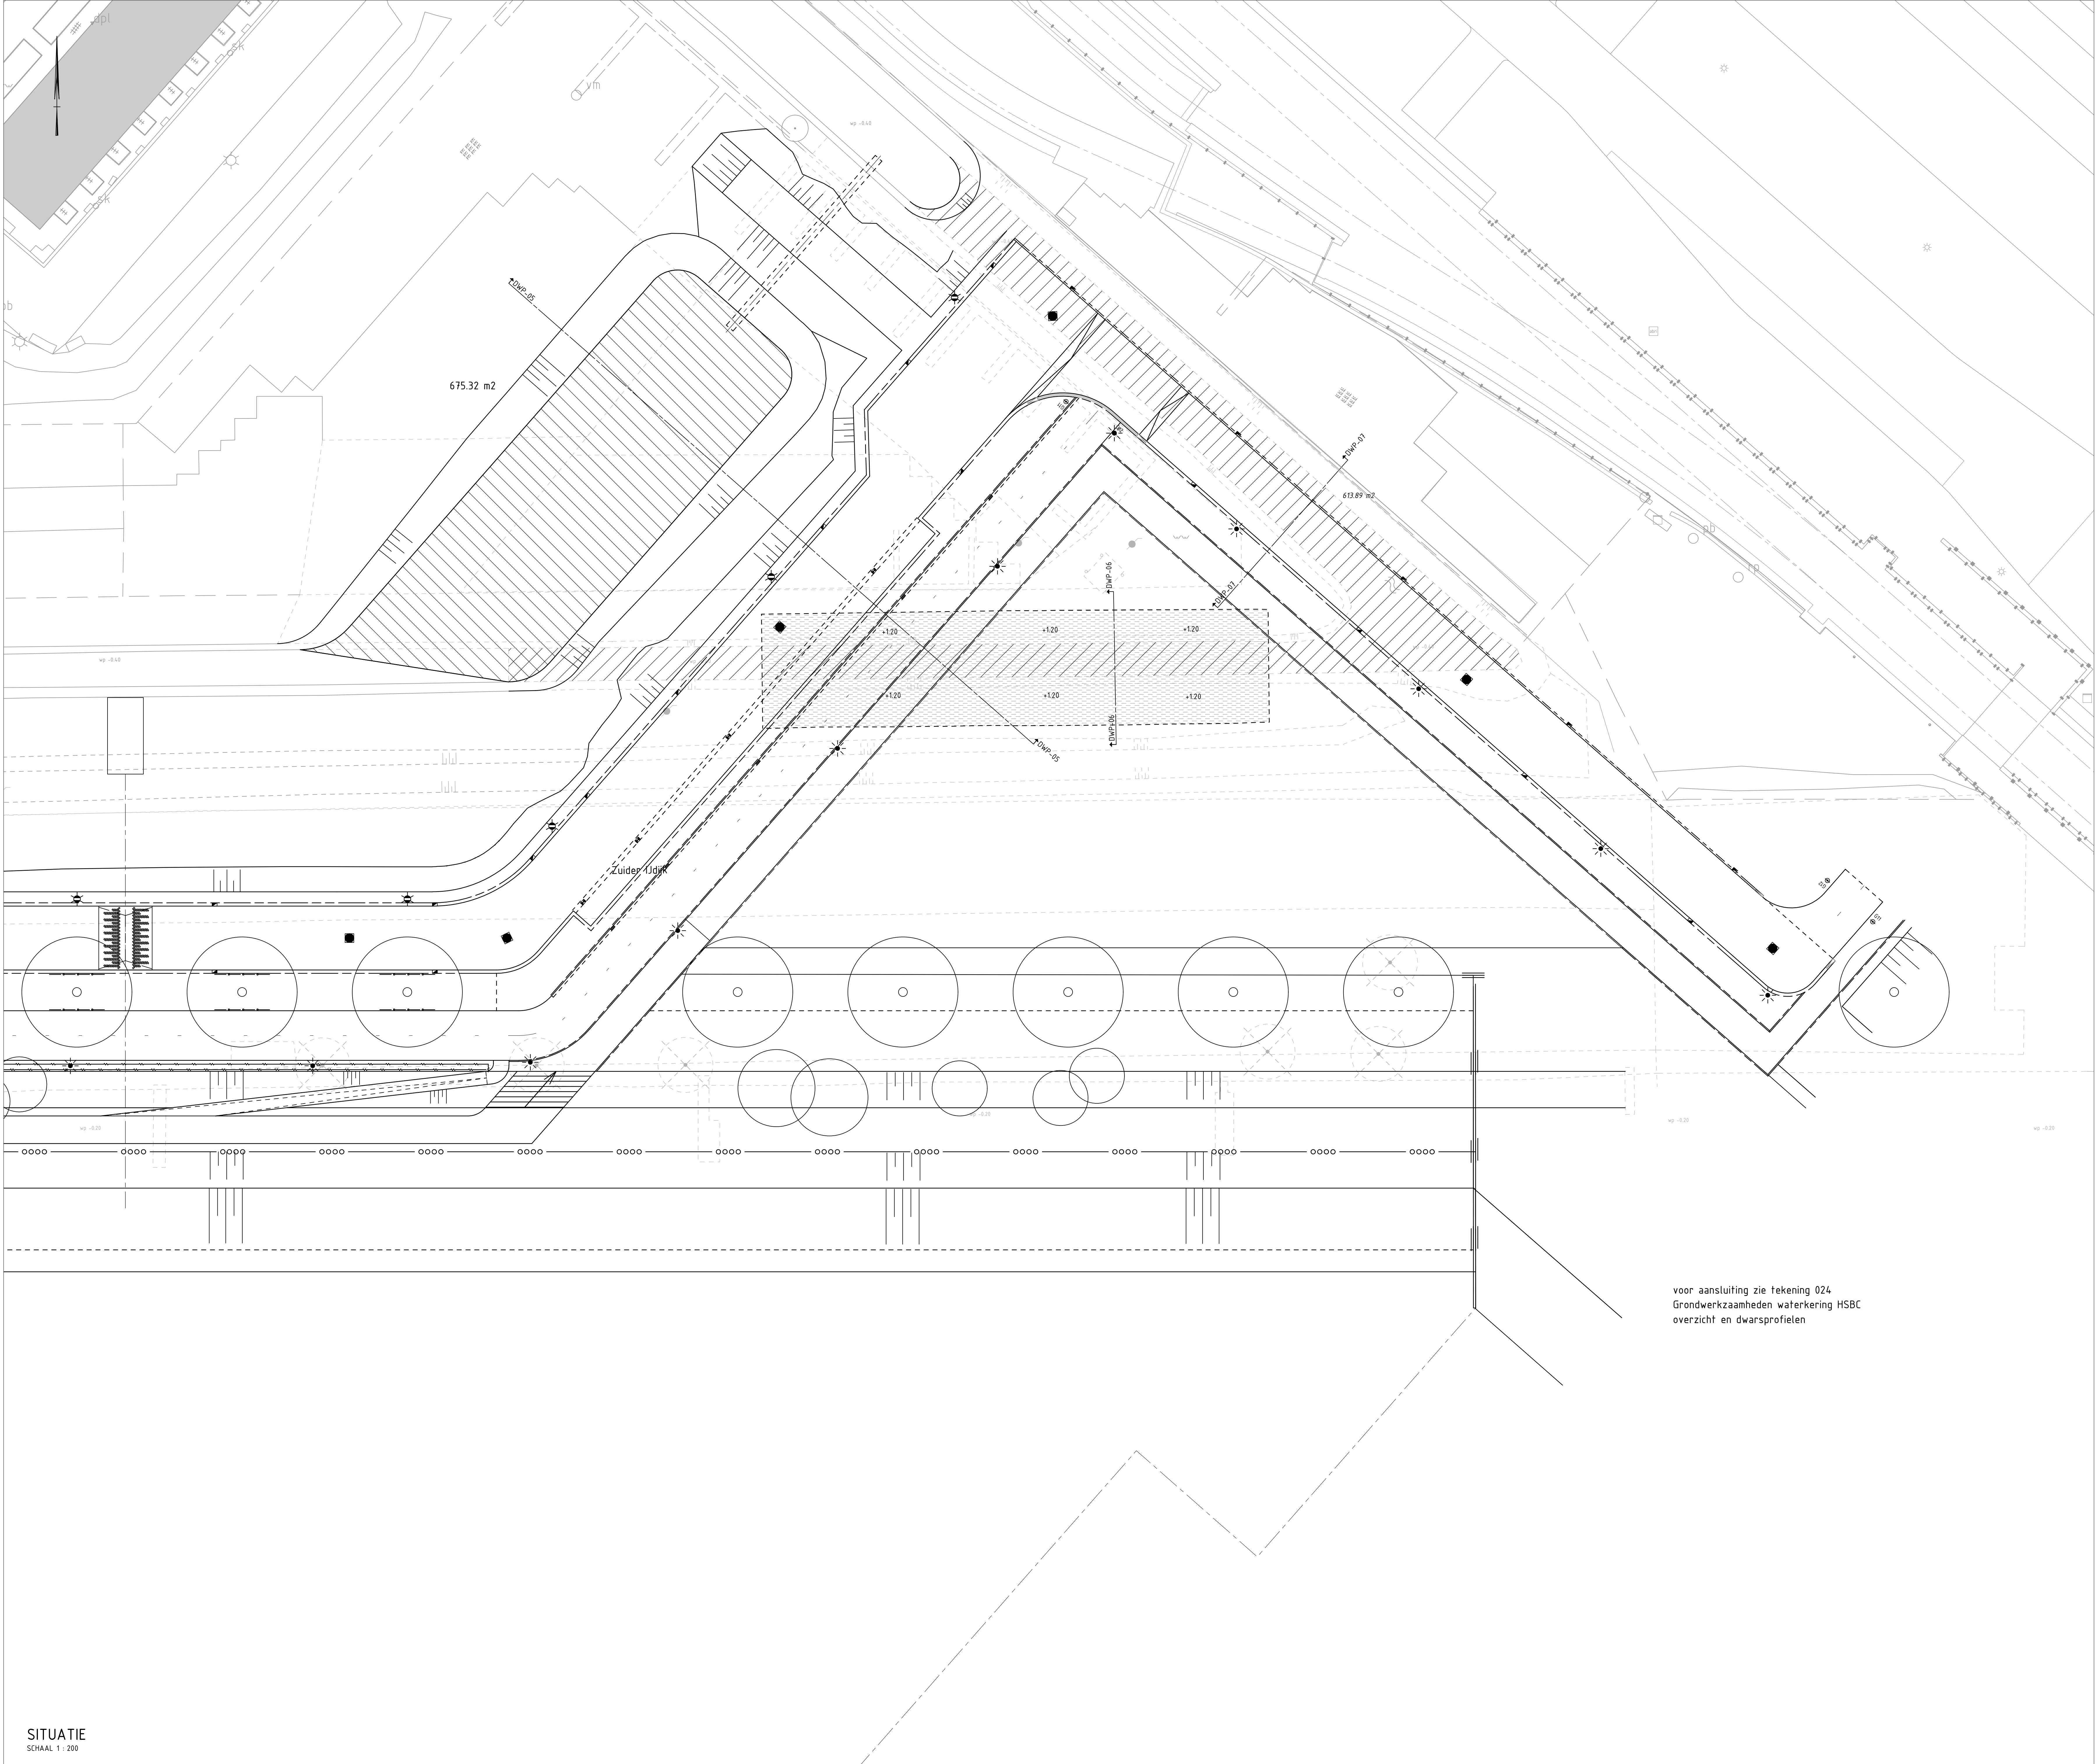

- Legenda**
- bestaande situatie
  - - - vervallen situatie
  - nieuwe situatie
  - ▨ te denpen wateroppervlakt; 1120m2
  - ▨ te ontgraven wateroppervlakt; 1230m2
  - ▨ -120- aanbrengen overgebleven grond (met afwerkogte)

voor aansluiting zie tekening 024  
Grondwerkzaamheden waterkering HSBC  
overzicht en dwarsprofielen

Opmerkingen:  
- Maten in meters tenzij anders aangegeven  
- Hoogtenaten in meters t.o.v. N.A.P.

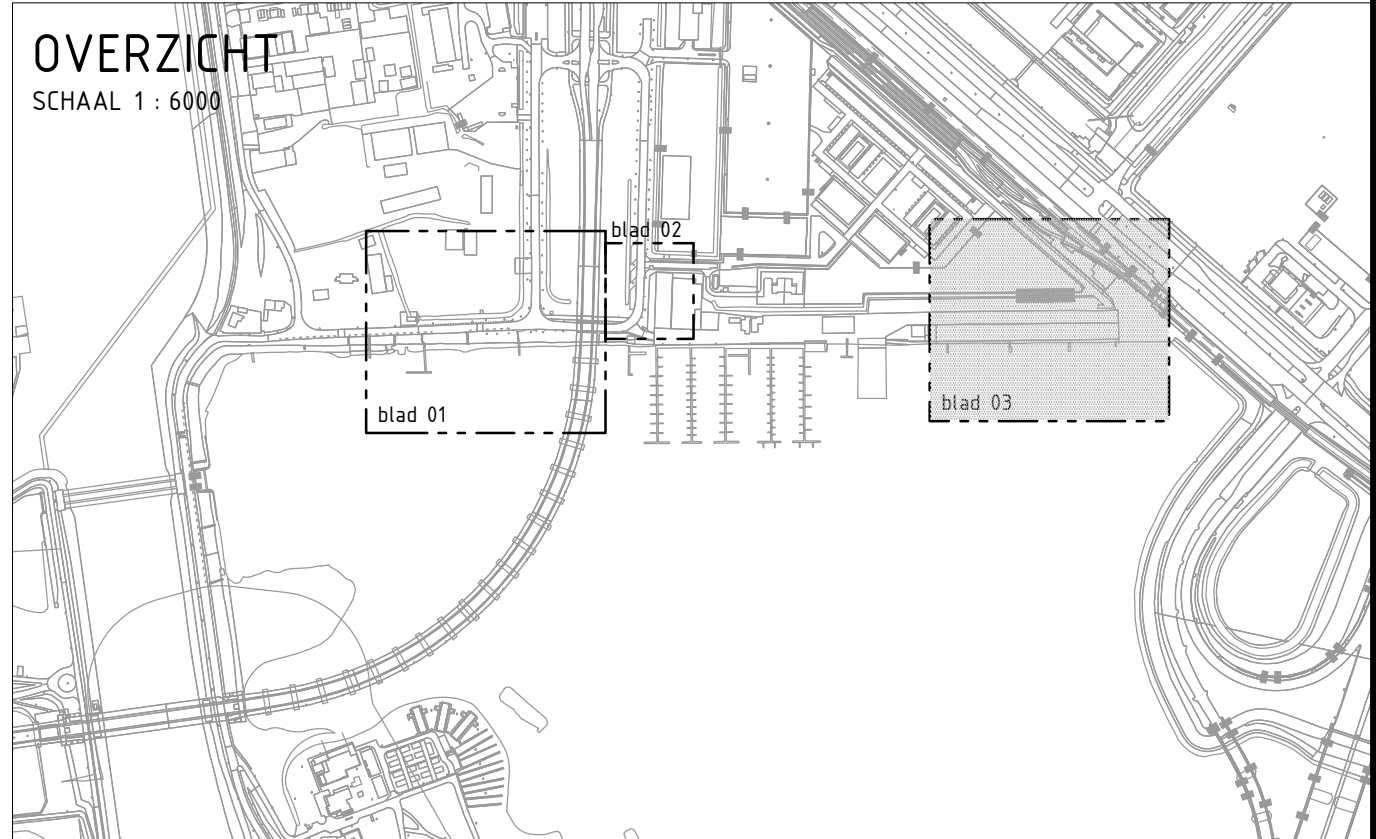

SITUATIE  
SCHAAAL 1 : 200

|                                                                                       |                                           |                              |                             |                                                                               |  |  |  |  |  |
|---------------------------------------------------------------------------------------|-------------------------------------------|------------------------------|-----------------------------|-------------------------------------------------------------------------------|--|--|--|--|--|
|  |                                           | <b>Ingenieursbureau</b>      |                             | Meijerstraat 120<br>Postbus 1045<br>1000 AD Amsterdam<br>Telefoon: 020 611111 |  |  |  |  |  |
| Opdrachtgever: <b>Gemeente Amsterdam</b>                                              |                                           |                              |                             |                                                                               |  |  |  |  |  |
| Project: <b>Dijkverzwaring Zeeburgereiland</b>                                        |                                           |                              |                             |                                                                               |  |  |  |  |  |
| Onderdeel: <b>Ontgraven en denpen watergangen Zuiderdijk (De Kom)</b>                 |                                           |                              |                             |                                                                               |  |  |  |  |  |
| Status:<br>Definitief                                                                 | Fase:<br>Bestek                           | Behoort bij:<br>Al 2018-0166 | Schaal:<br>1:200            |                                                                               |  |  |  |  |  |
| Opsteller:<br>M. Verbruggen                                                           | Goedgekeurd en vrijgegeven:<br>F. Pantano | Paraaf:                      | Datum:<br>06-03-2019        | Formaat:<br>A0                                                                |  |  |  |  |  |
| Projectnummer:<br><b>20180004</b>                                                     | Tekeningnummer:<br><b>2018-0004-417</b>   | Bladnummer:<br><b>03</b>     | Aantal bladen:<br><b>04</b> | Wijziging:                                                                    |  |  |  |  |  |
| Auteursrechten voorbehouden                                                           |                                           | Documentnr:                  |                             | Plotdatum: PLTU                                                               |  |  |  |  |  |
| Beeldmerk: nuz                                                                        |                                           |                              |                             |                                                                               |  |  |  |  |  |