


zie voor aansluiting rechterzijde blad 01

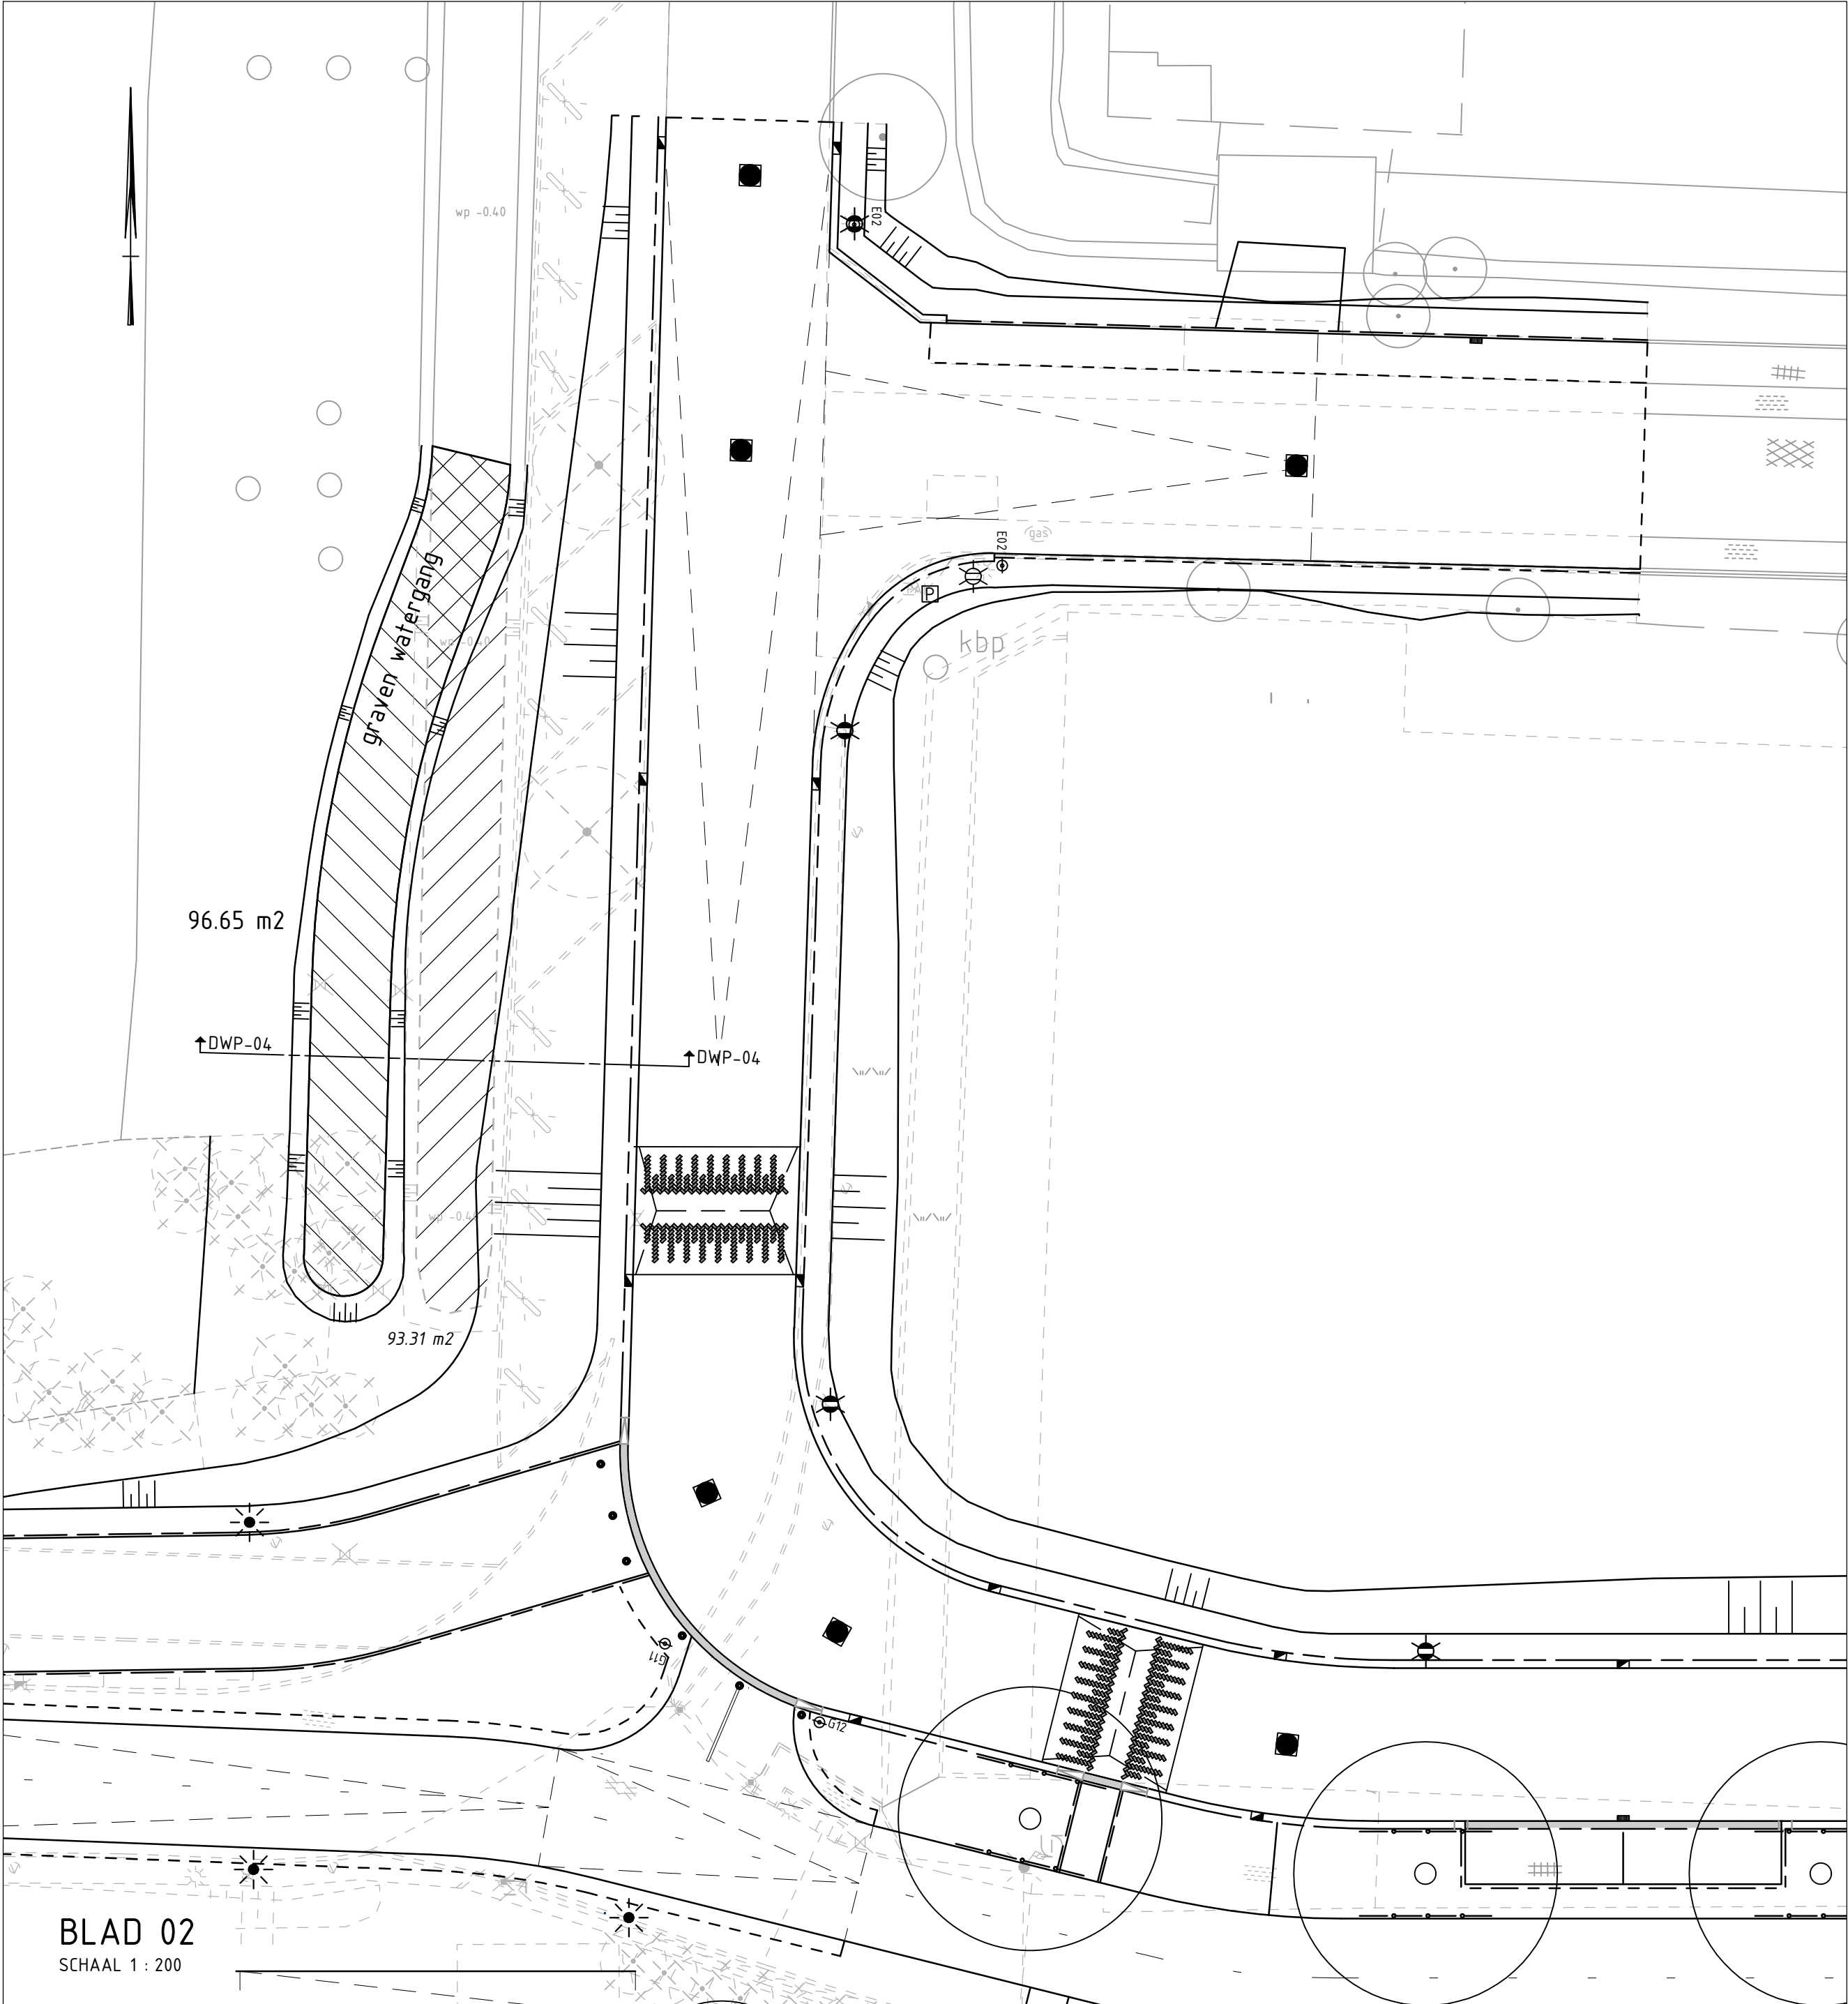


BLAD 02
SCHAAL 1 : 200

Legenda

- bestaande situatie
- - - vervallen situatie
- nieuwe situatie
- te dempen wateroppervlak; 1120m2
- te ontgraven wateroppervlak; 1230m2
- +1.20 aanbrengen overgebleven grond (met afwerkcoogte)

- Opmerkingen:
- Maten in meters tenzij anders aangegeven
 - Hoogtematen in meters t.o.v. N.A.P.

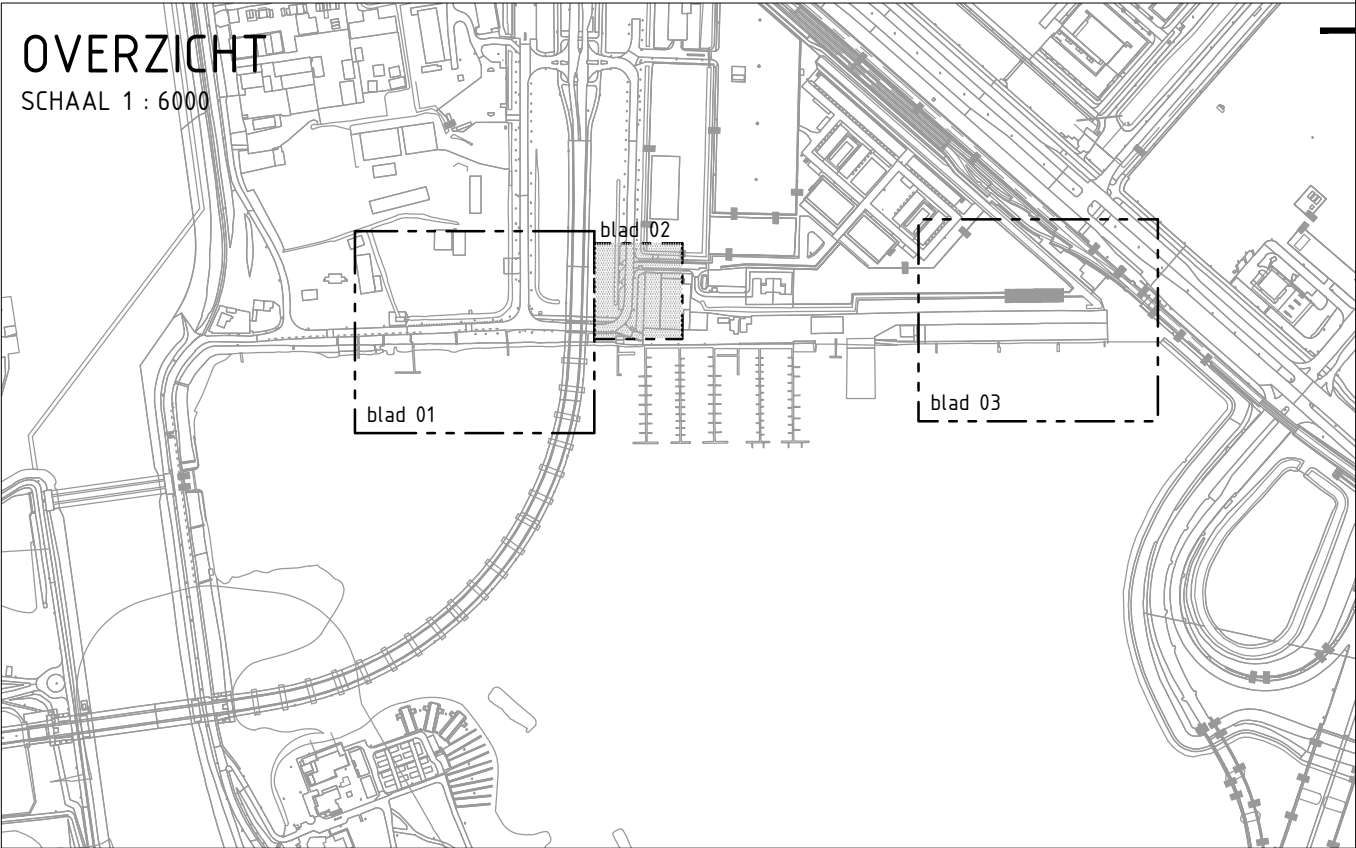



Ingenieursbureau

Weesperstraat 430
Postbus 12693
1100 AR Amsterdam
Telefoon: 020 2511111

Opdrachtgever: **Gemeente Amsterdam**

Project: **Dijkverzwaring Zeeburgereiland**

Onderdeel: **Ontgraven en dempen watergangen ZuiderIJdijk (De Kom)**

Status: Definitief	Fase: Bestek	Behoort bij: AI 2018-0166	Schaal: 1:200	
Opsteller: M. Verbruggen	Goedgekeurd en vrijgegeven: F. Pantano	Paraaf:	Datum: 06-03-2019	Formaat: A2
Projectnummer: 20180004	Tekeningnummer: 2018-0004-417	Bladnummer: 02	Aantal bladen: 04	Wijziging:
Auteursrechten voorbehouden		Documentnr:	Plotdatum: PLTD	
Bestandsnaam: FILES				