



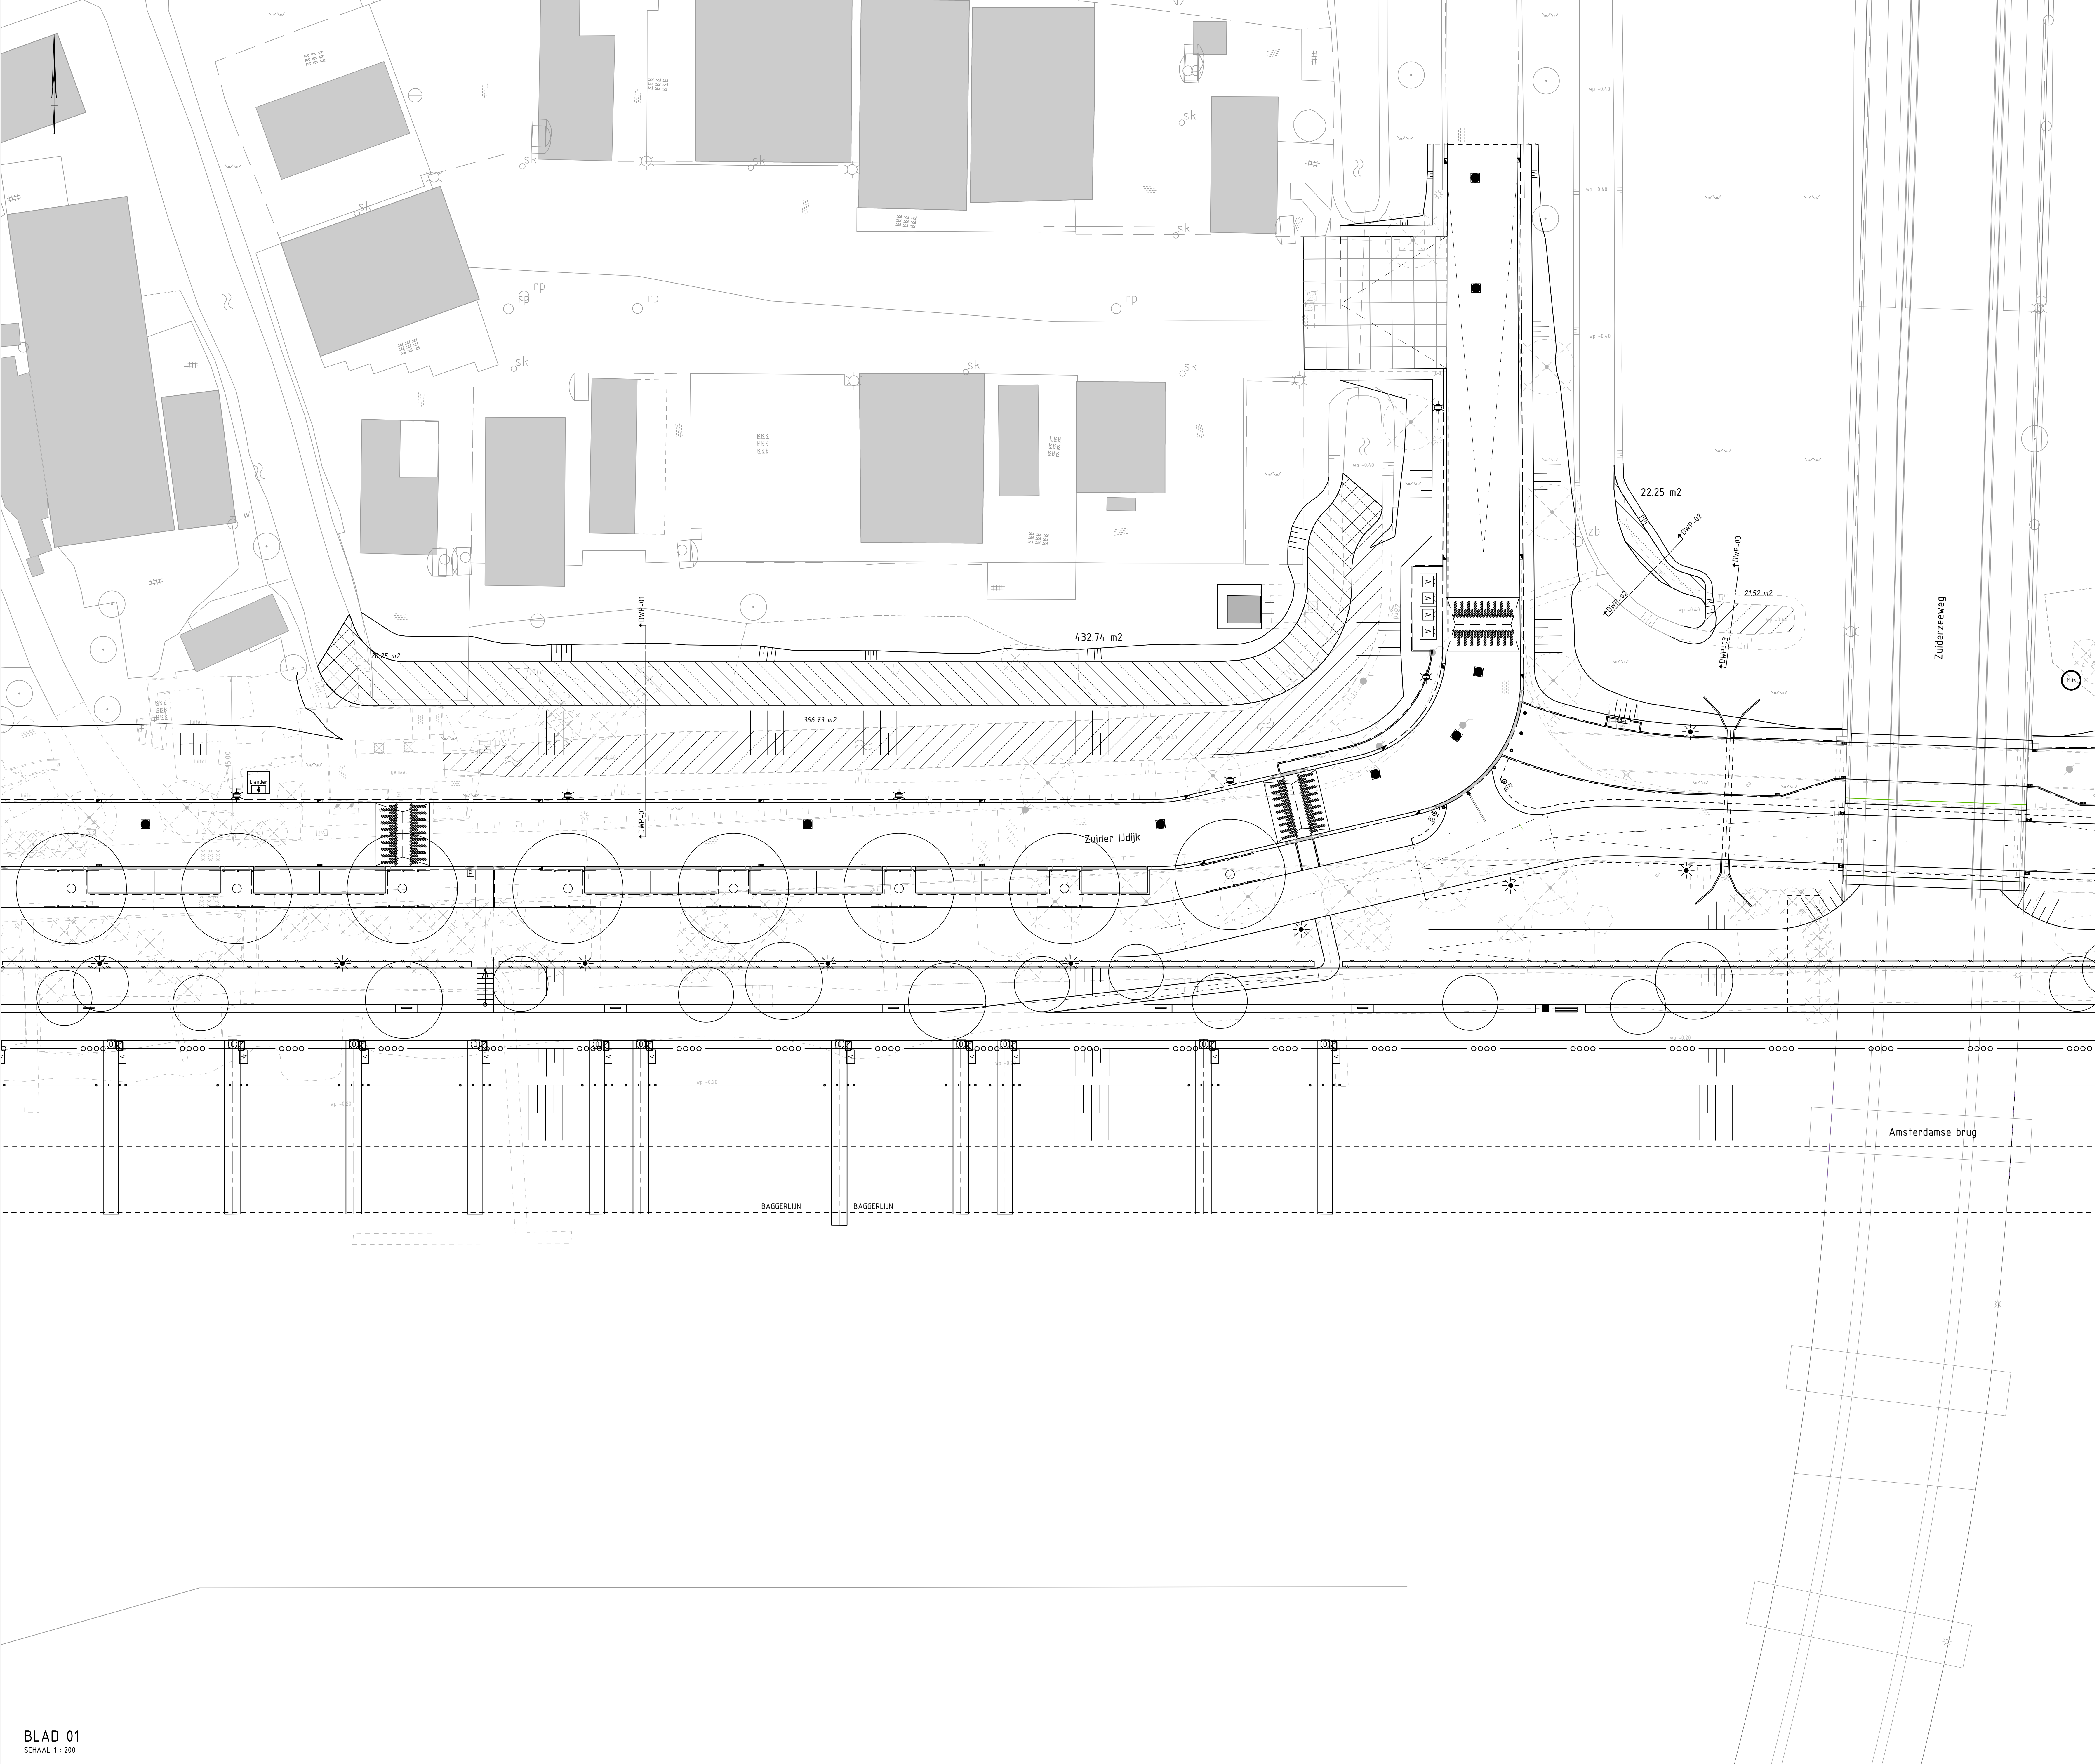

zie voor aansluiting linkerzijde blad 02

- Legenda**
- bestaande situatie
 - - - - - vervallen situatie
 - nieuwe situatie
 - ▨ te dempen wateroppervlakt; 1120m2
 - ▨ te ontgraven wateroppervlakt; 1230m2
 - 120- aanbrengen overgebleven grond (met afwerkcoegte)

Opmerkingen:
- Maten in meters tenzij anders aangegeven
- Hoogtenaten in meters t.o.v. N.A.P.

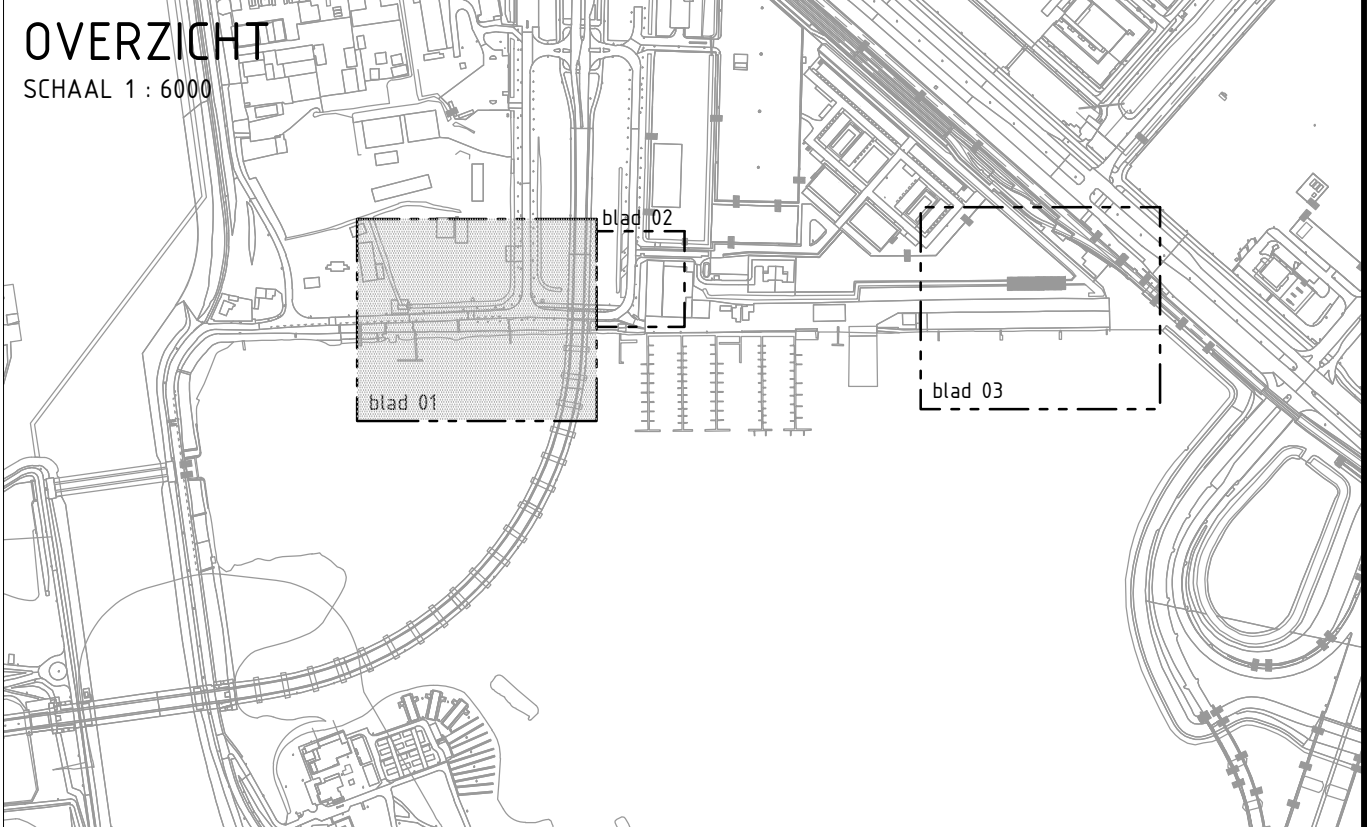

 Ingenieursbureau		Westerstraat 430 Postbus 10475 100 AB Amsterdam Telefoon: 020 631111	
Opdrachtgever: Gemeente Amsterdam			
Project: Dijkverzwaring Zeeburgereiland			
Onderdeel: Ontgraven en denpen watergangen Zuiderltdijk (De Kom)			
Status: Definitief	Fase: Bestek	Behoort bij: Al 2018-0166	Schaal: 1:200
Opsteller: M. Verbruggen	Goedgekeurd en vrijgegeven: F. Panfano	Paraaf:	Datum: 06-03-2019
Projectnummer: 20180004	Tekeningnummer: 2018-0004-417	Bladnummer: 01	Aantal bladen: 04
Auteursrechten voorbehouden		Documentnr:	Plotdatum: PLTU
Bezi andnaam: ruz			