


LINKERZIJGEVEL (bedrijfsgebouw 2)

plint metselwerk baksteen
kleur rood, voegwerk grijs
met daarboven
gevelbekleding stalen profielplaat
potdeksel werk
kleur black

kozijnen, deuren, ramen kunststof
kleur aluminiumgrijs

sandwichpaneel
kleur black

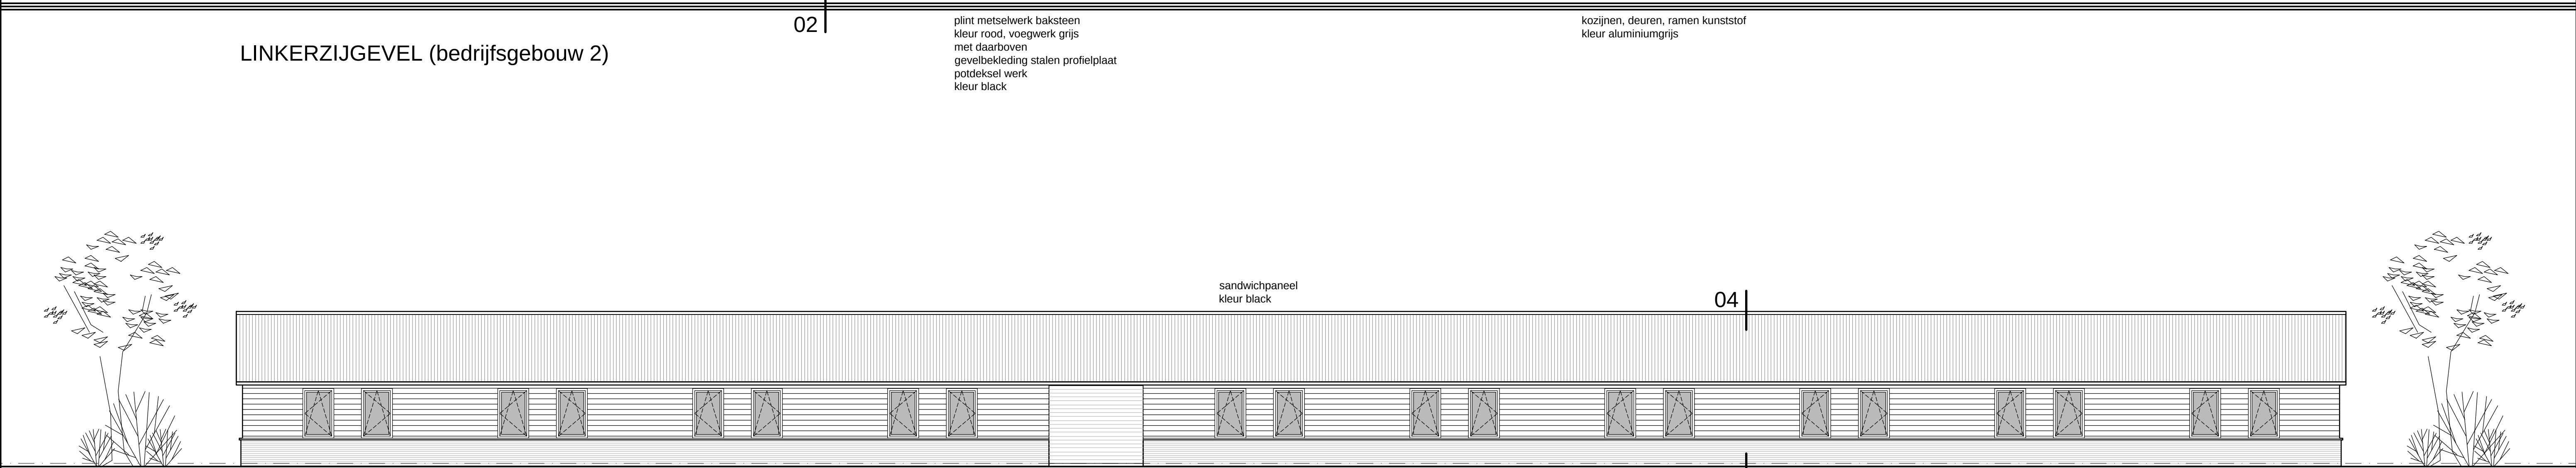


RECHTERZIJGEVEL (bedrijfsgebouw 2)

plint metselwerk baksteen
kleur rood, voegwerk grijs
met daarboven
gevelbekleding stalen profielplaat
potdeksel werk
kleur black

overheaddeur
kleur aluminiumgrijs

kozijnen, ramen kunststof
kleur aluminiumgrijs

sandwichpaneel
kleur black

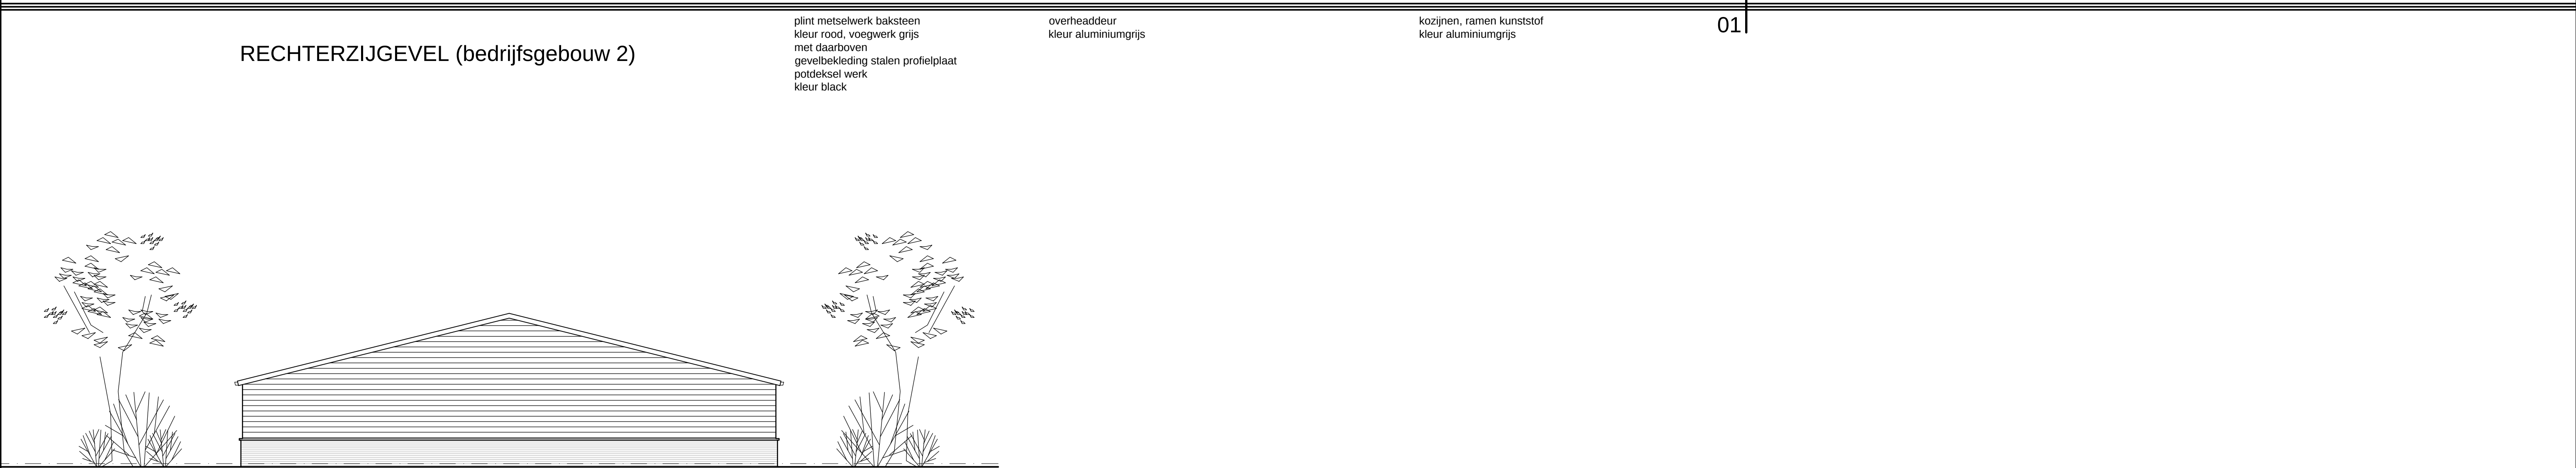

VOOR- EN ACHTERGEVEL
(bedrijfsgebouw 2)

plint metselwerk baksteen
kleur rood, voegwerk grijs
met daarboven
gevelbekleding stalen profielplaat
potdeksel werk
kleur black

DE GEHELE CONSTRUCTIE UITVOEREN VOLGENS TEKENINGEN EN BEREKENINGEN VAN DE CONSTRUCTEUR
ALLE MATEN IN HET WERK TE CONTROLEREN

OPDRACHTGEVER: **Maatschap Cox**
Tienrayseweg 12
5597740 5961 NL Horst

TEKENING NO:
18-057 B3

BOUWPLAN: **Nieuwbouw bedrijfsgebouwen**
a/d Tienrayseweg 18 te Horst

SCHAAL: **1:100**
FORMAAT: **A1**

ONDERDEEL: **Bestektekening (gevels bedrijfsgebouw 2)**

DATUM GETEKEND:
17-05-2019 PS

arvalis 
ONTWERP & BOUWADVIES

Bezoek-/postadres
Villa Flora
Sint Jansweg 20d
5928 RC Venlo
T. 0478 578257
I. www.arvalis.nl

WIJZ. 1:
WIJZ. 2:
WIJZ. 3:
WIJZ. 4:
WIJZ. 5: