


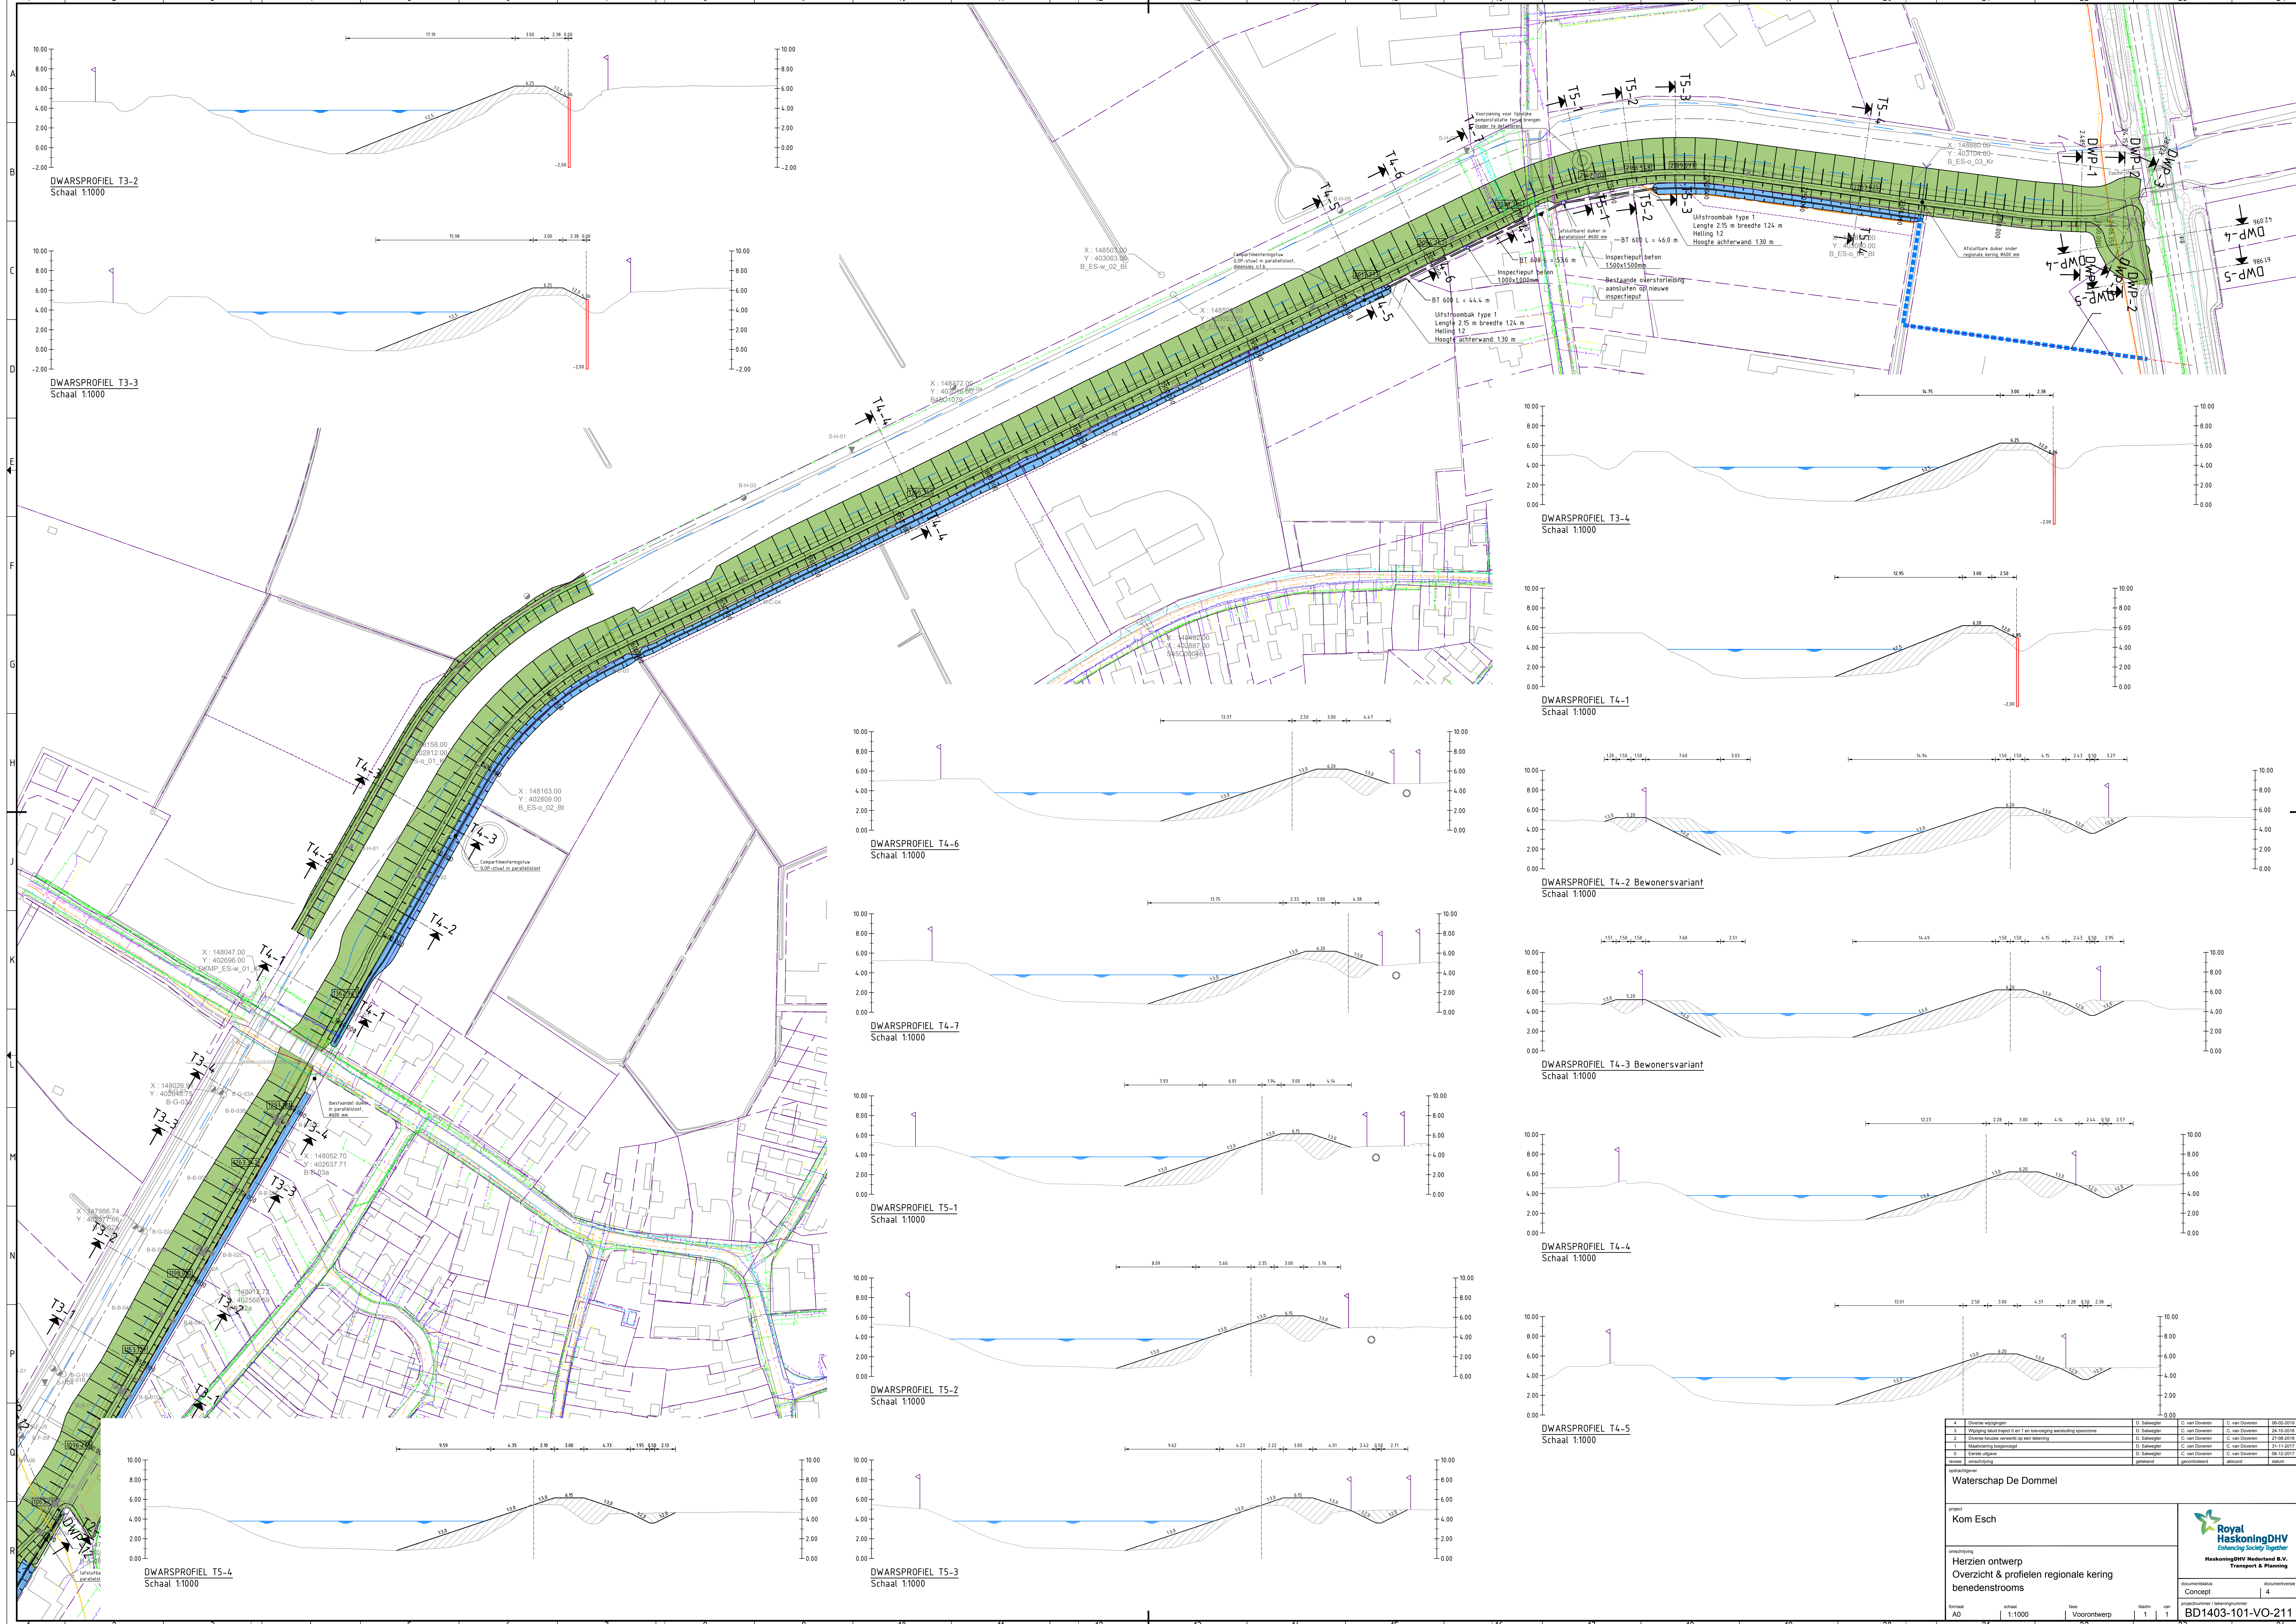

DWARSPROFIEL T3-2
Schaal 1:1000

DWARSPROFIEL T3-3
Schaal 1:1000

DWARSPROFIEL T3-4
Schaal 1:1000

DWARSPROFIEL T4-1
Schaal 1:1000

DWARSPROFIEL T4-2 Bewonersvariant
Schaal 1:1000

DWARSPROFIEL T4-3 Bewonersvariant
Schaal 1:1000

DWARSPROFIEL T4-4
Schaal 1:1000

DWARSPROFIEL T4-5
Schaal 1:1000

DWARSPROFIEL T4-6
Schaal 1:1000

DWARSPROFIEL T4-7
Schaal 1:1000

DWARSPROFIEL T5-1
Schaal 1:1000

DWARSPROFIEL T5-2
Schaal 1:1000

DWARSPROFIEL T5-3
Schaal 1:1000

DWARSPROFIEL T5-4
Schaal 1:1000

Waterschap De Dommel

project
Kom Esch

omschrijving
Herzien ontwerp
Overzicht & profielen regionale kering
benedenstrooms

documentatie
Concept




documentnaam
BD1403-101-VO-211