


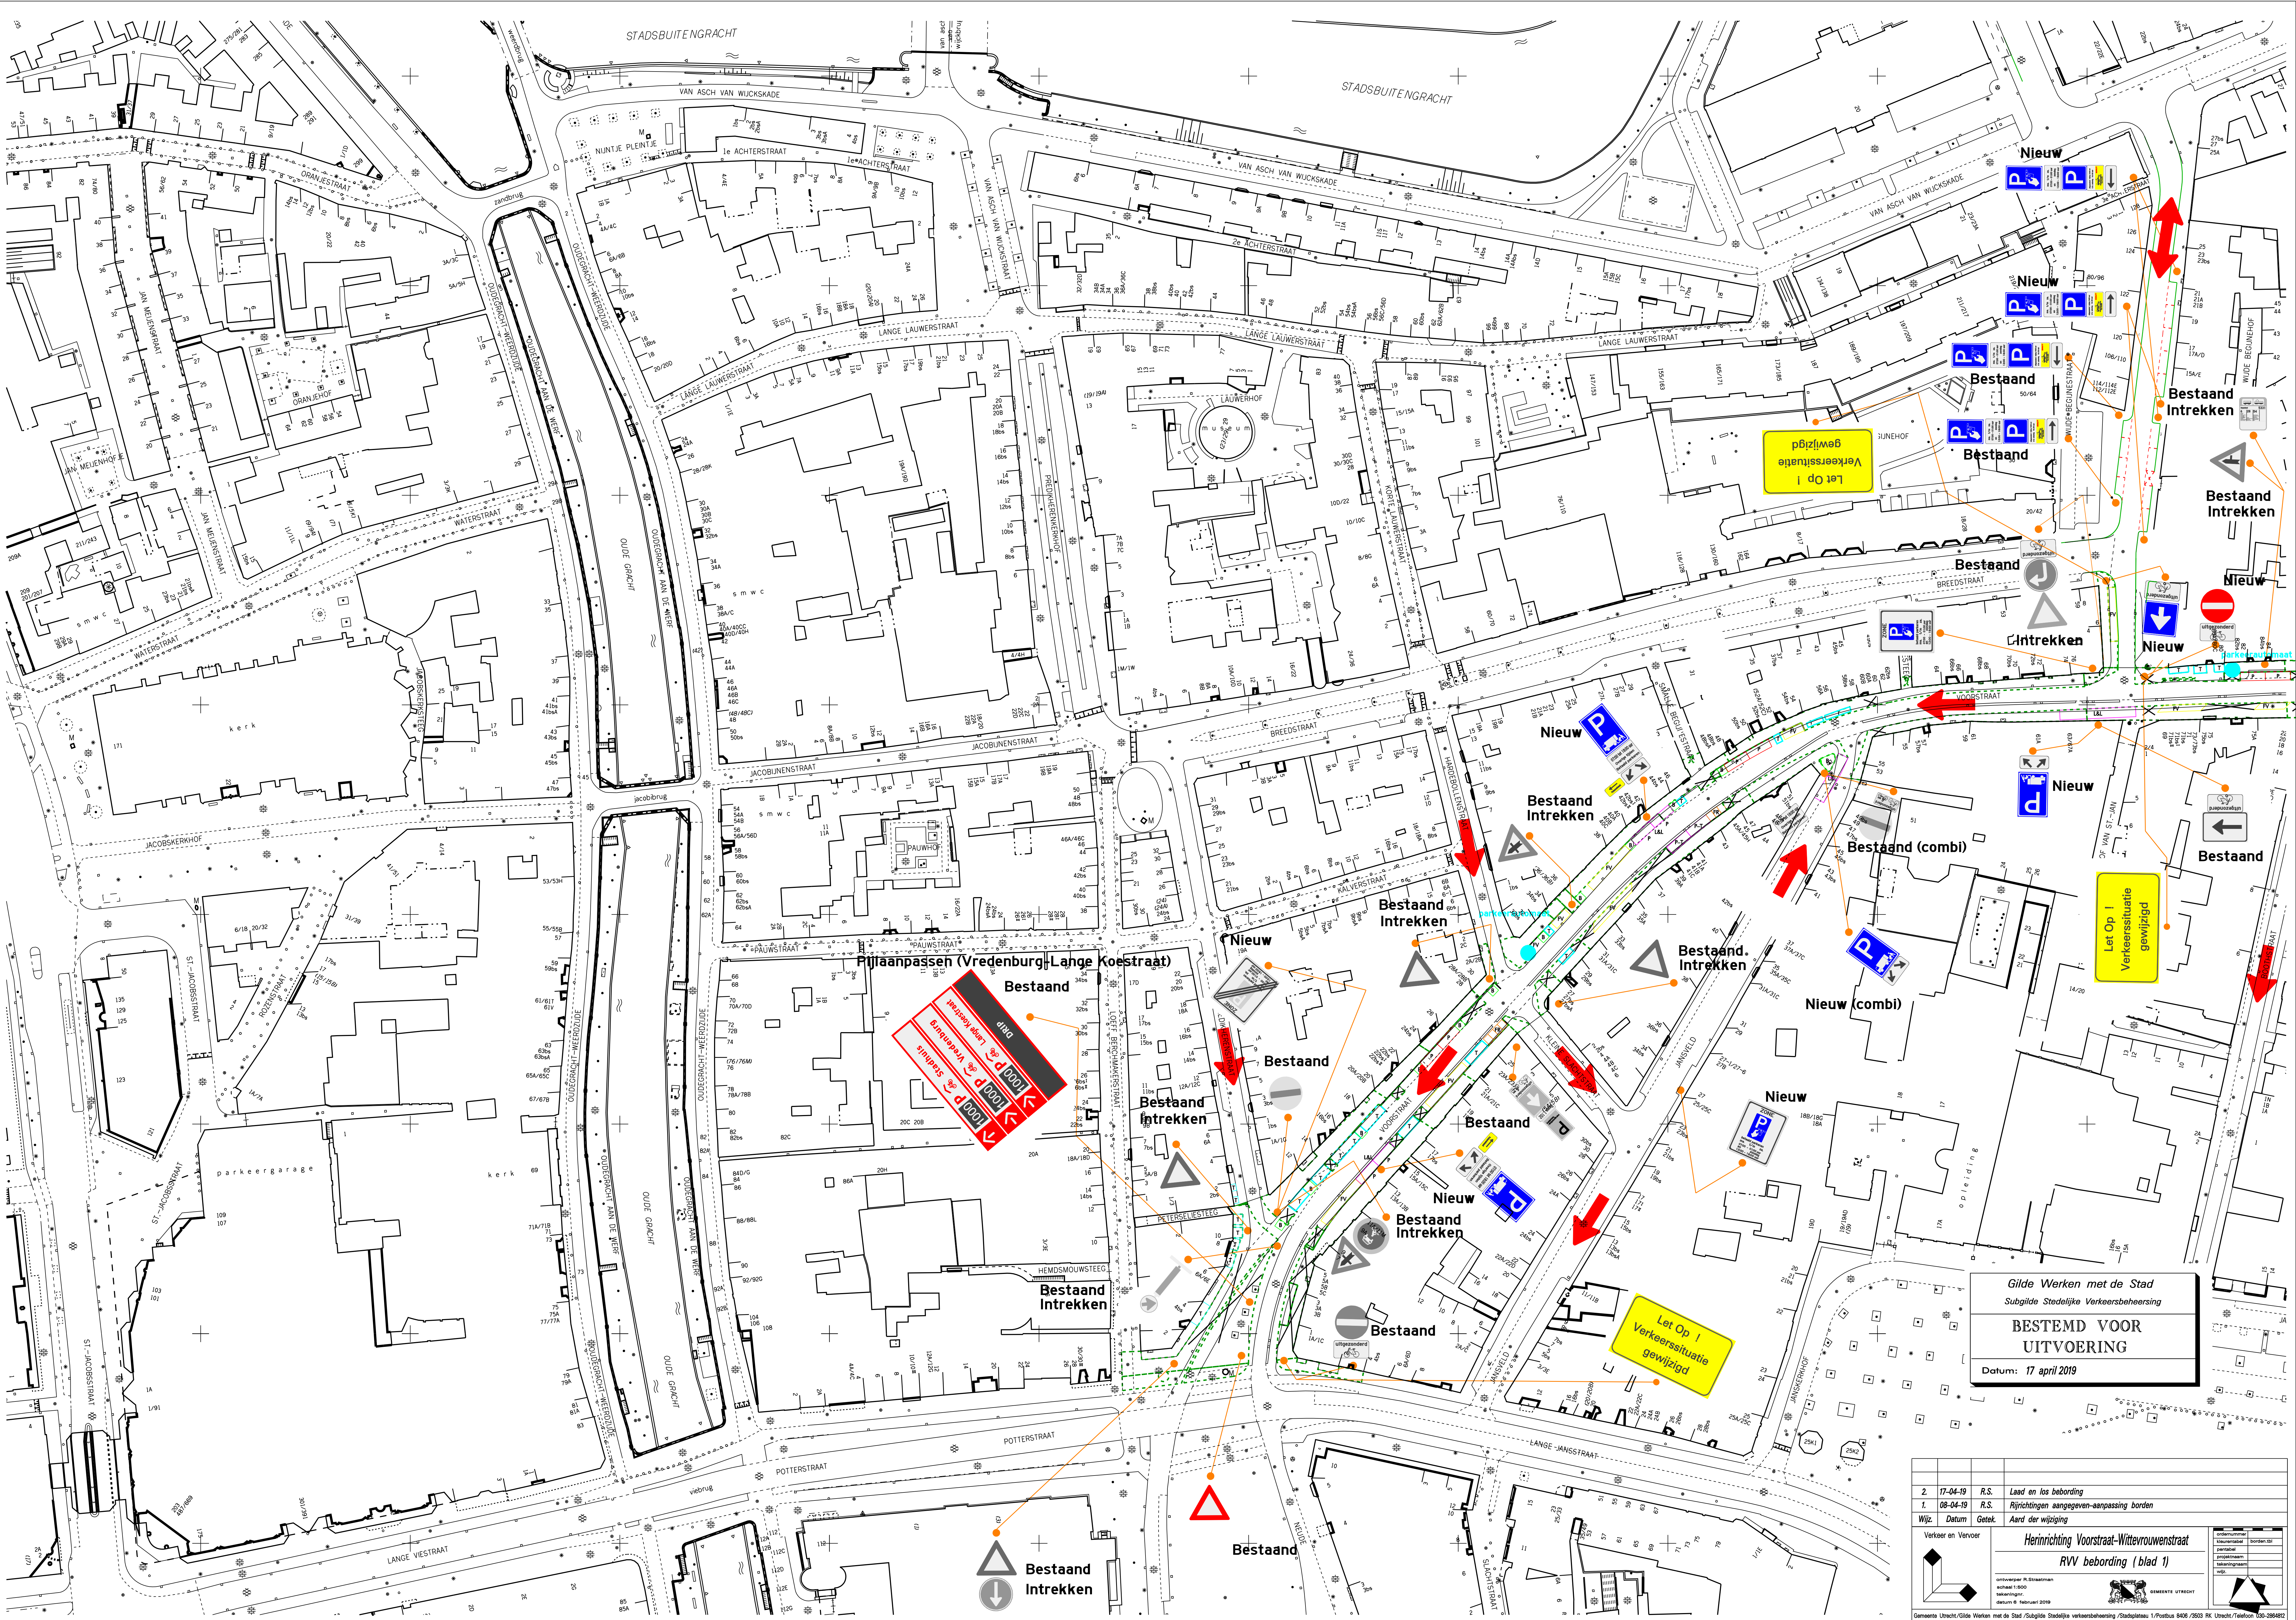

Gilde Werken met de Stad  
Subgilde Stedelijke Verkeersbeheersing  
**BESTEMD VOOR  
UITVOERING**  
Datum: 17 april 2019

|                                                                                |          |        |                                            |
|--------------------------------------------------------------------------------|----------|--------|--------------------------------------------|
| 2                                                                              | 17-04-19 | R.S.   | Laad en los beording                       |
| 1                                                                              | 08-04-19 | R.S.   | Rijrichtingen aangegeven-aanpassing borden |
| Wijz.                                                                          | Datum    | Getek. | Aard der wijziging                         |
| Verkeer en Vervoer                                                             |          |        |                                            |
| Herinrichting Voorstraat-Wittevrouwenstraat<br>RVV beording (blad 1)           |          |        |                                            |
| ontwerper R. Straatman<br>aankoop 1000<br>tekenteknik<br>datum 8 februari 2019 |          |        |                                            |
| Gemeente Utrecht                                                               |          |        |                                            |