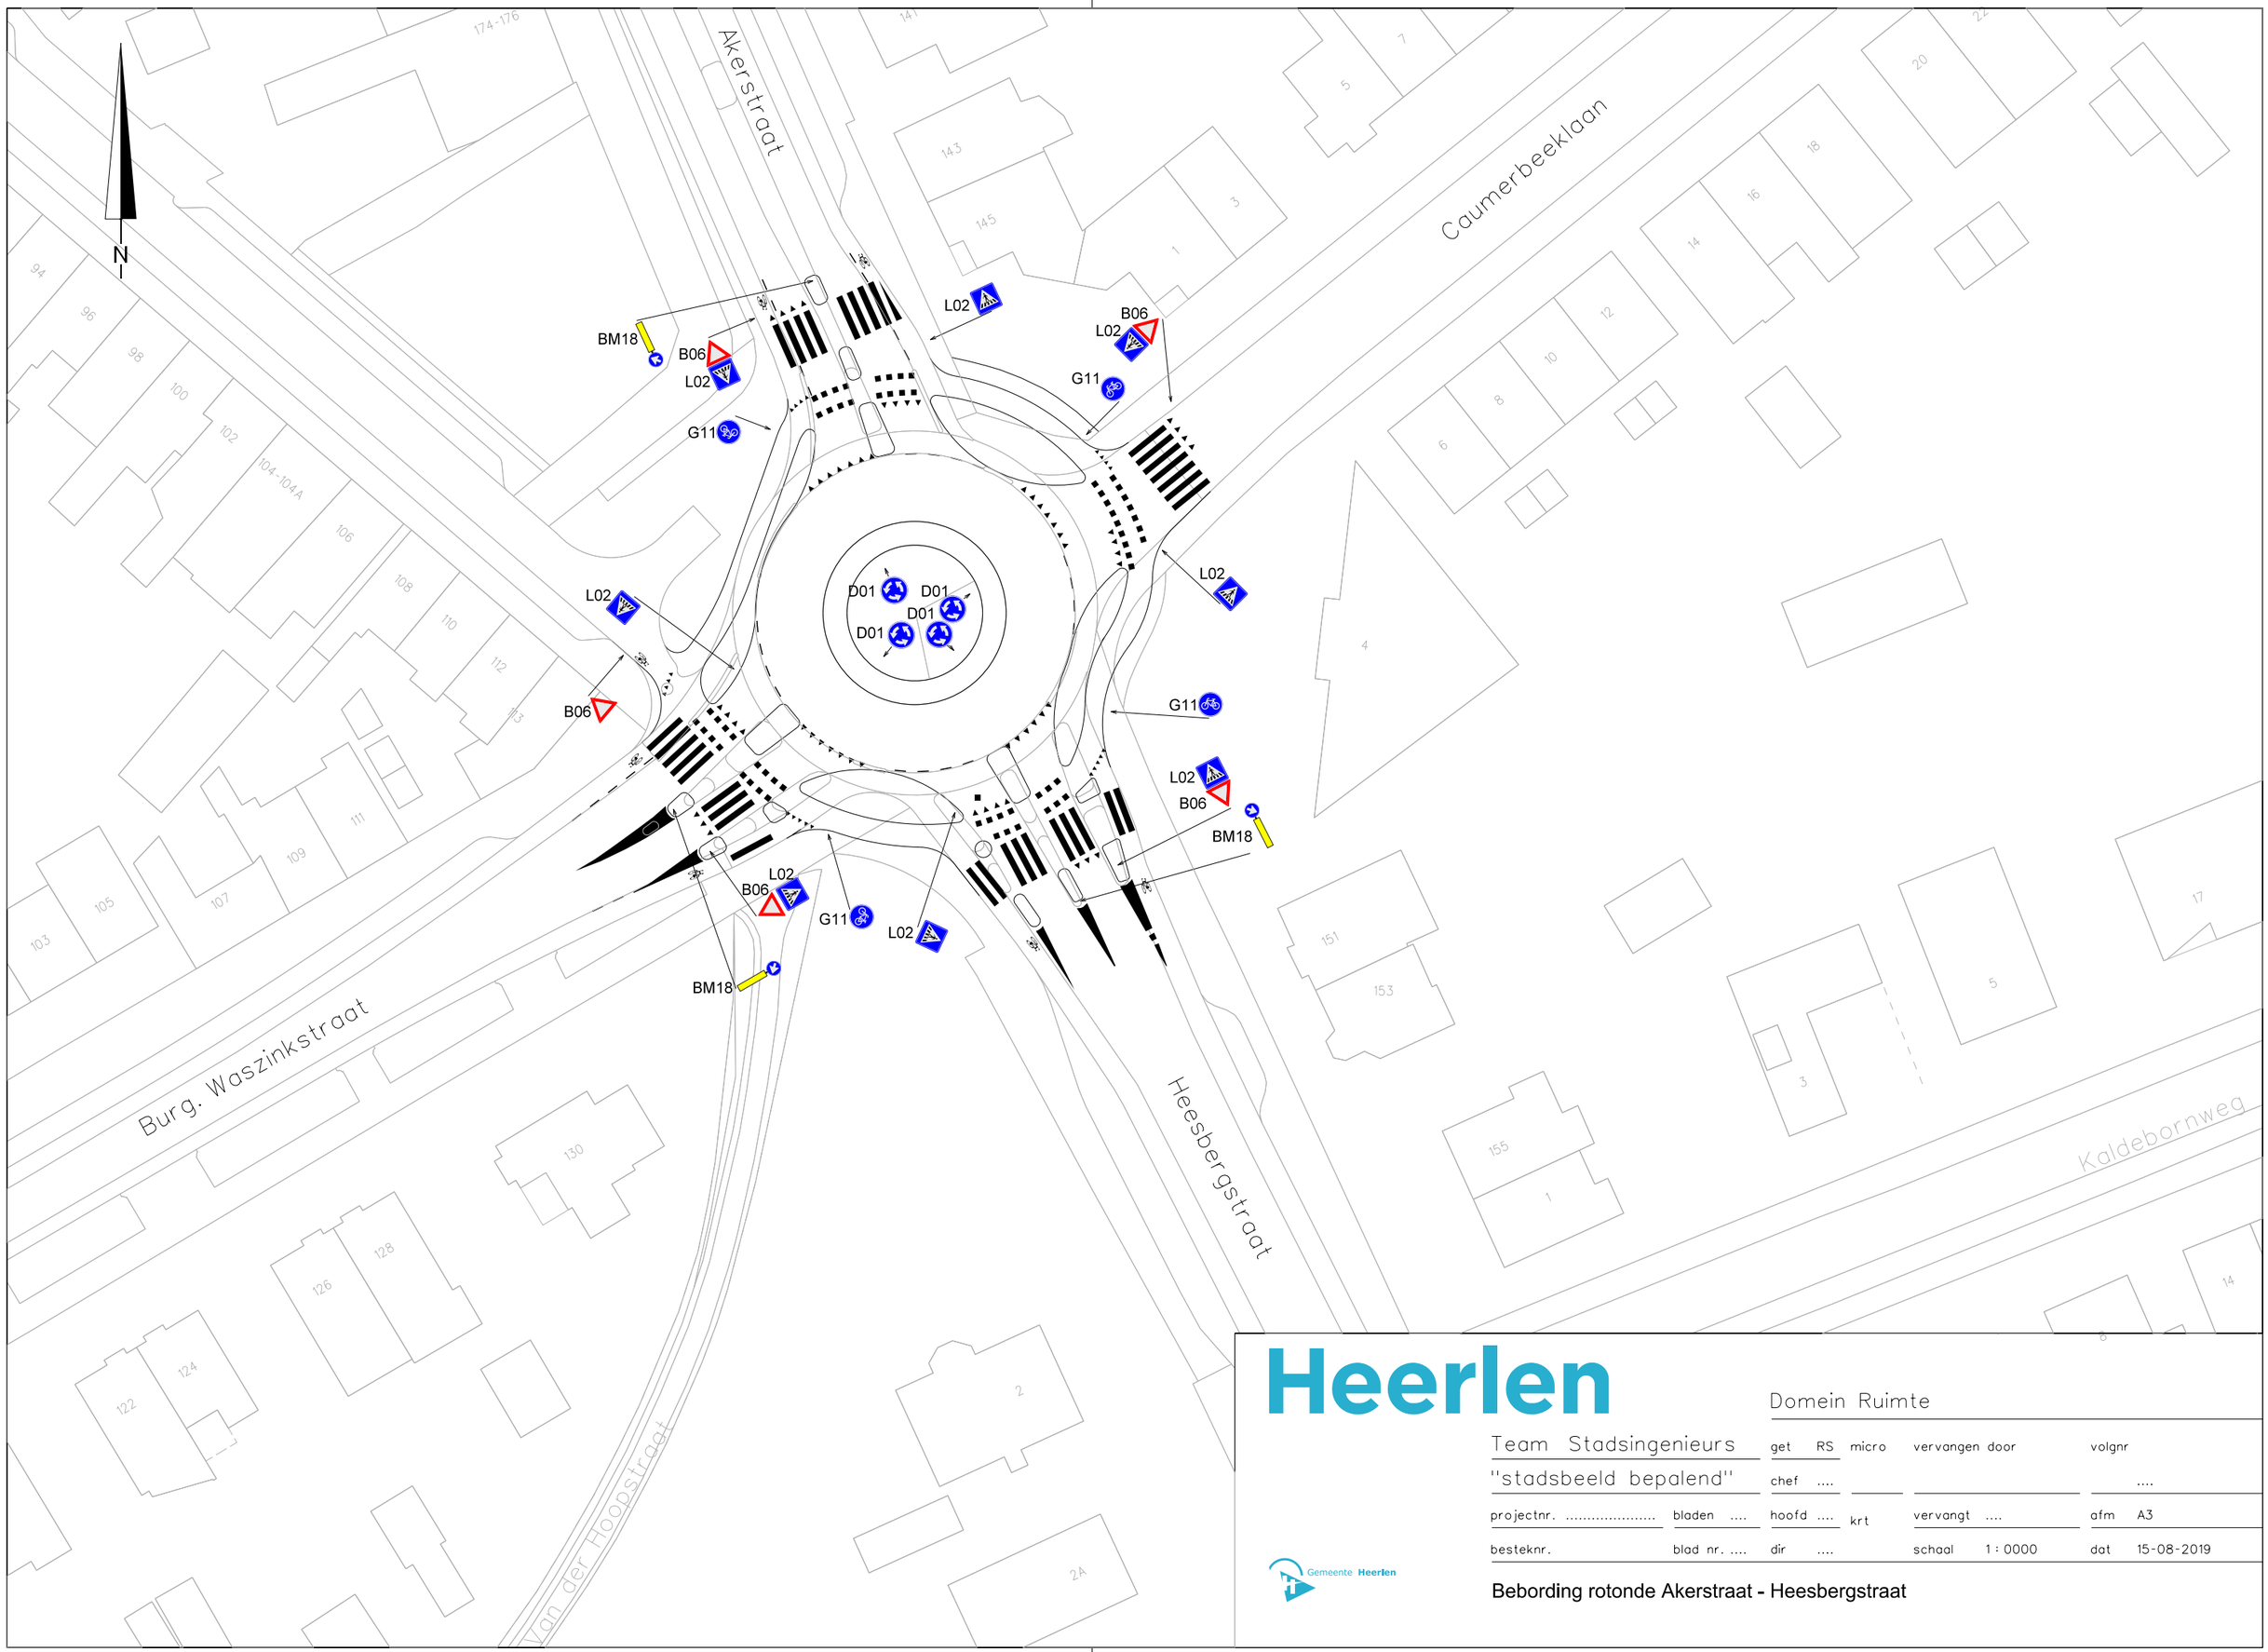


Heerlen

Domein Ruimte

Team Stadsingenieurs	get RS	micro	vervangen door		volgnr
"stadsbeeld bepalend"	chef				....
projectnr.	bladen	hoofd	krt	vervangt	afm A3
besteknr.	blad nr.	dir		schaal 1 : 0000	dat 15-08-2019

Gemeente Heerlen

Bebording rotonde Akerstraat - Heesbergstraat