


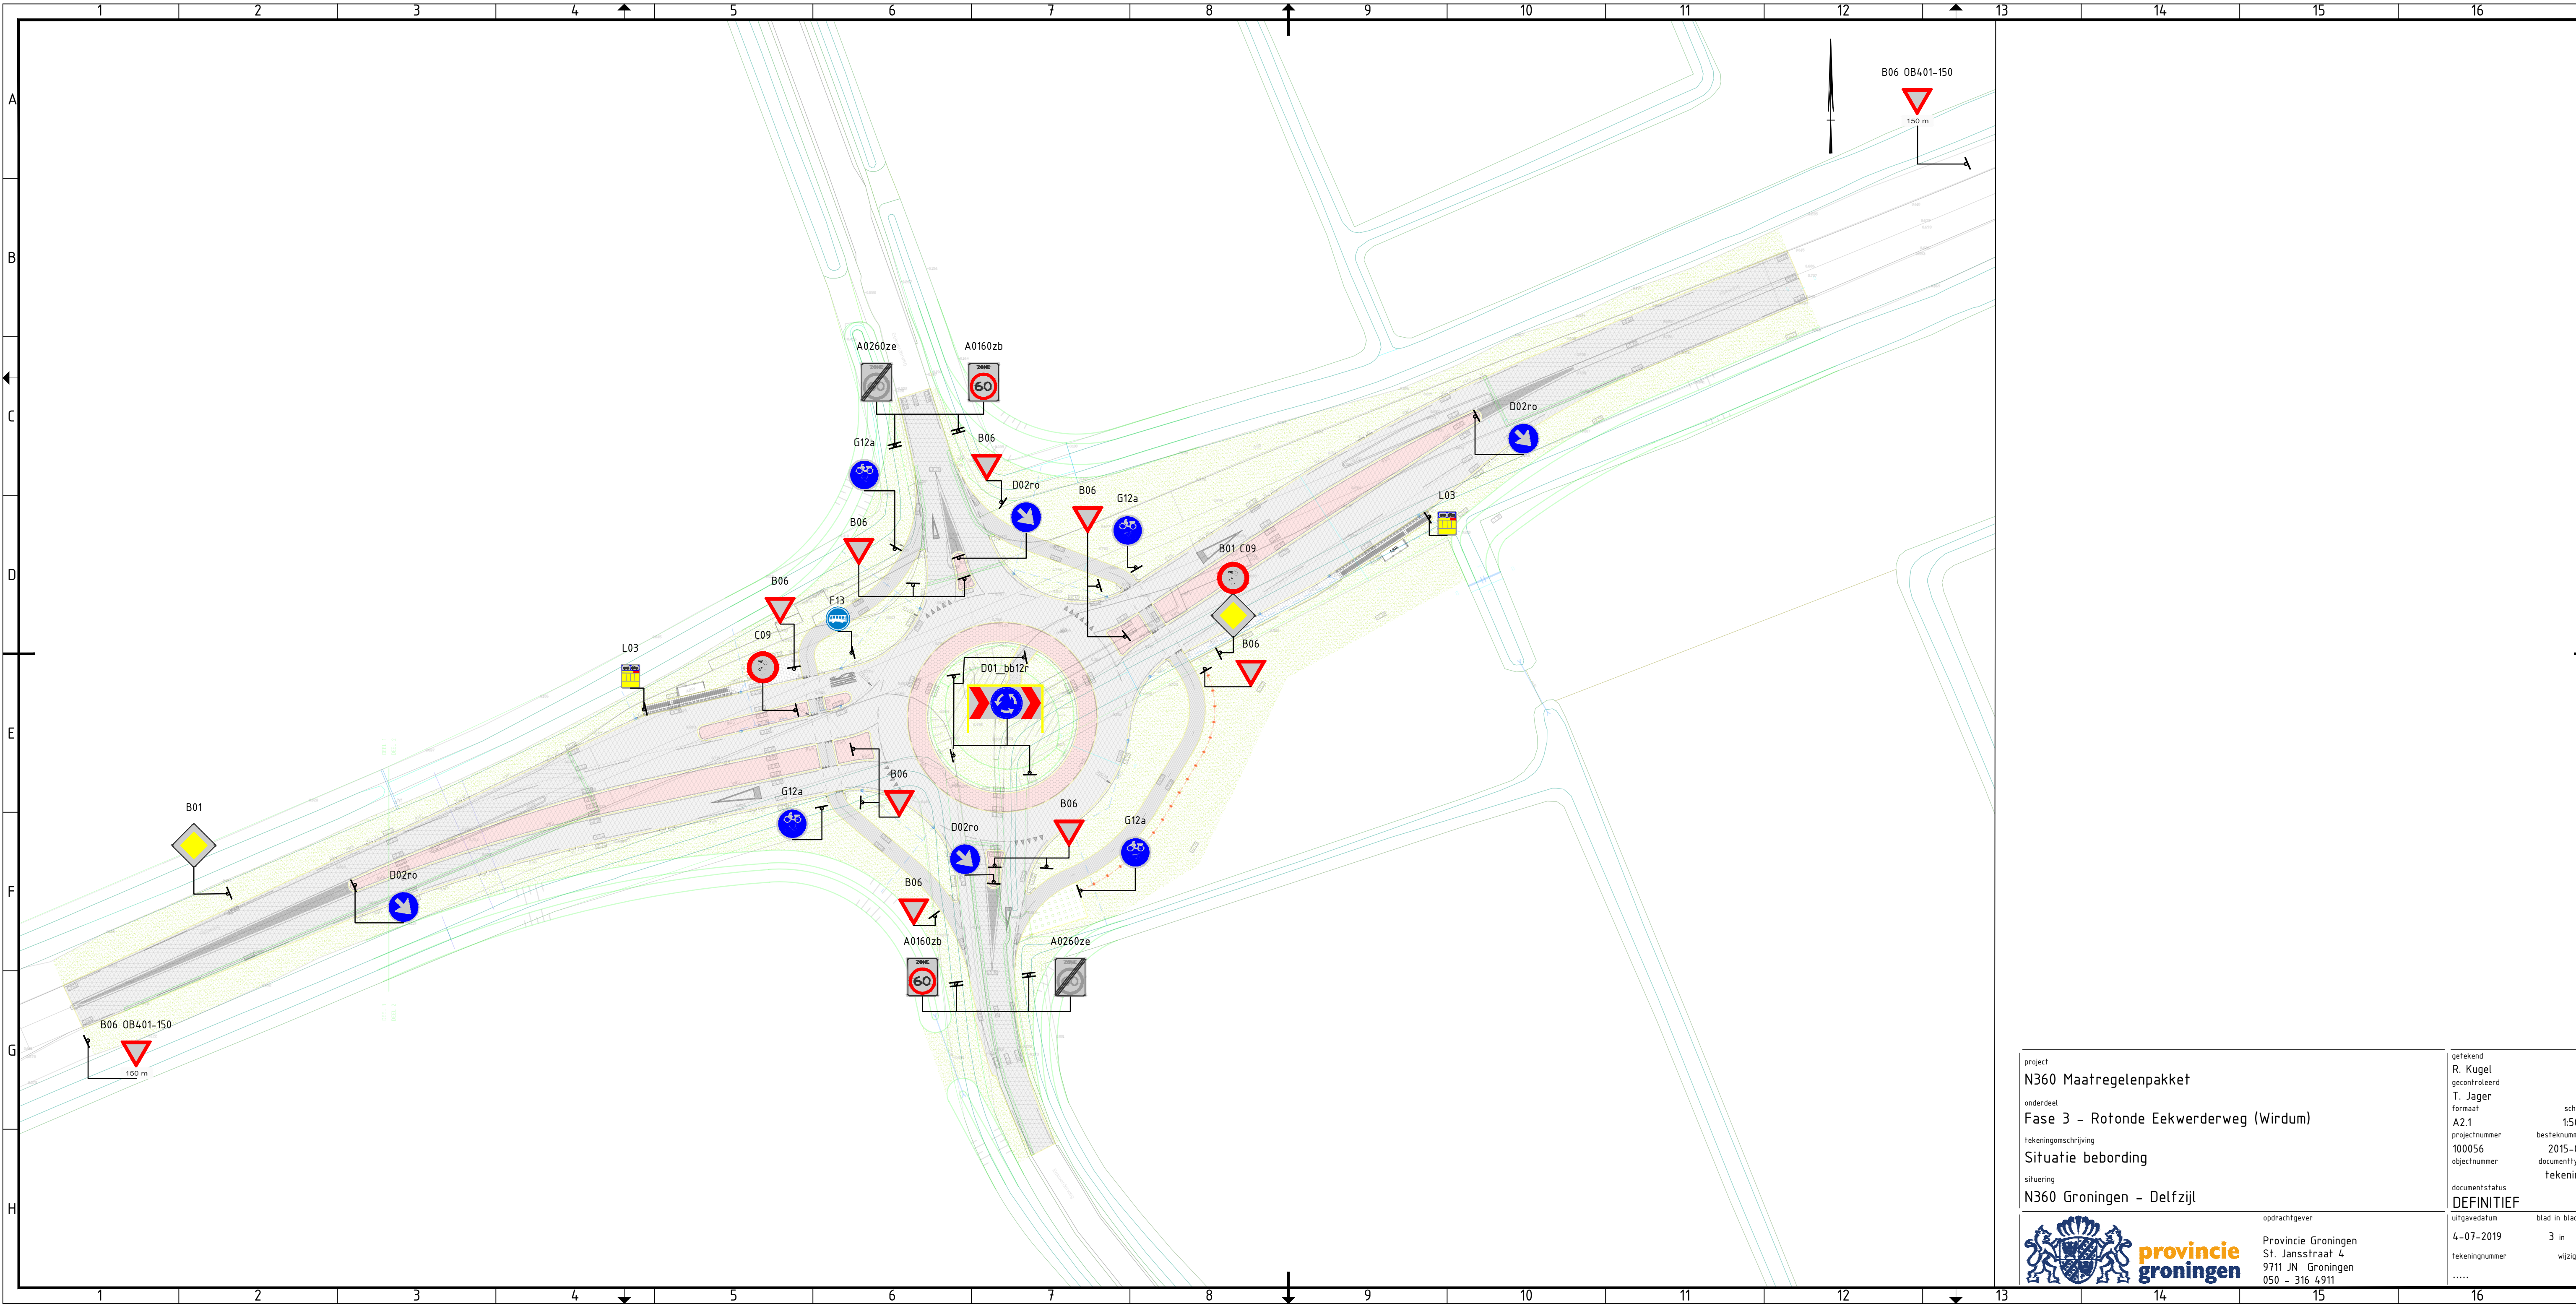

project N360 Maatregelenpakket		getekend R. Kugel
onderdeel Fase 3 - Rondeel Eekwerderweg (Wirdum)		gecontroleerd T. Jager
tekeningomschrijving Situatie bebording		formaat A2.1
situering N360 Groningen - Delfzijl		projectnummer 100056
		objectnummer
		documentstatus DEFINITIEF
		uitgavedatum 4-07-2019
		opdrachtgever Provincie Groningen St. Jansstraat 4 9711 JN Groningen 050 - 316 4911
		blad in bladen 3 in 3
		tekeningnummer
		documenttype tekening
		besteknummer 2015-08
		schaal 1:500
		wijziging