


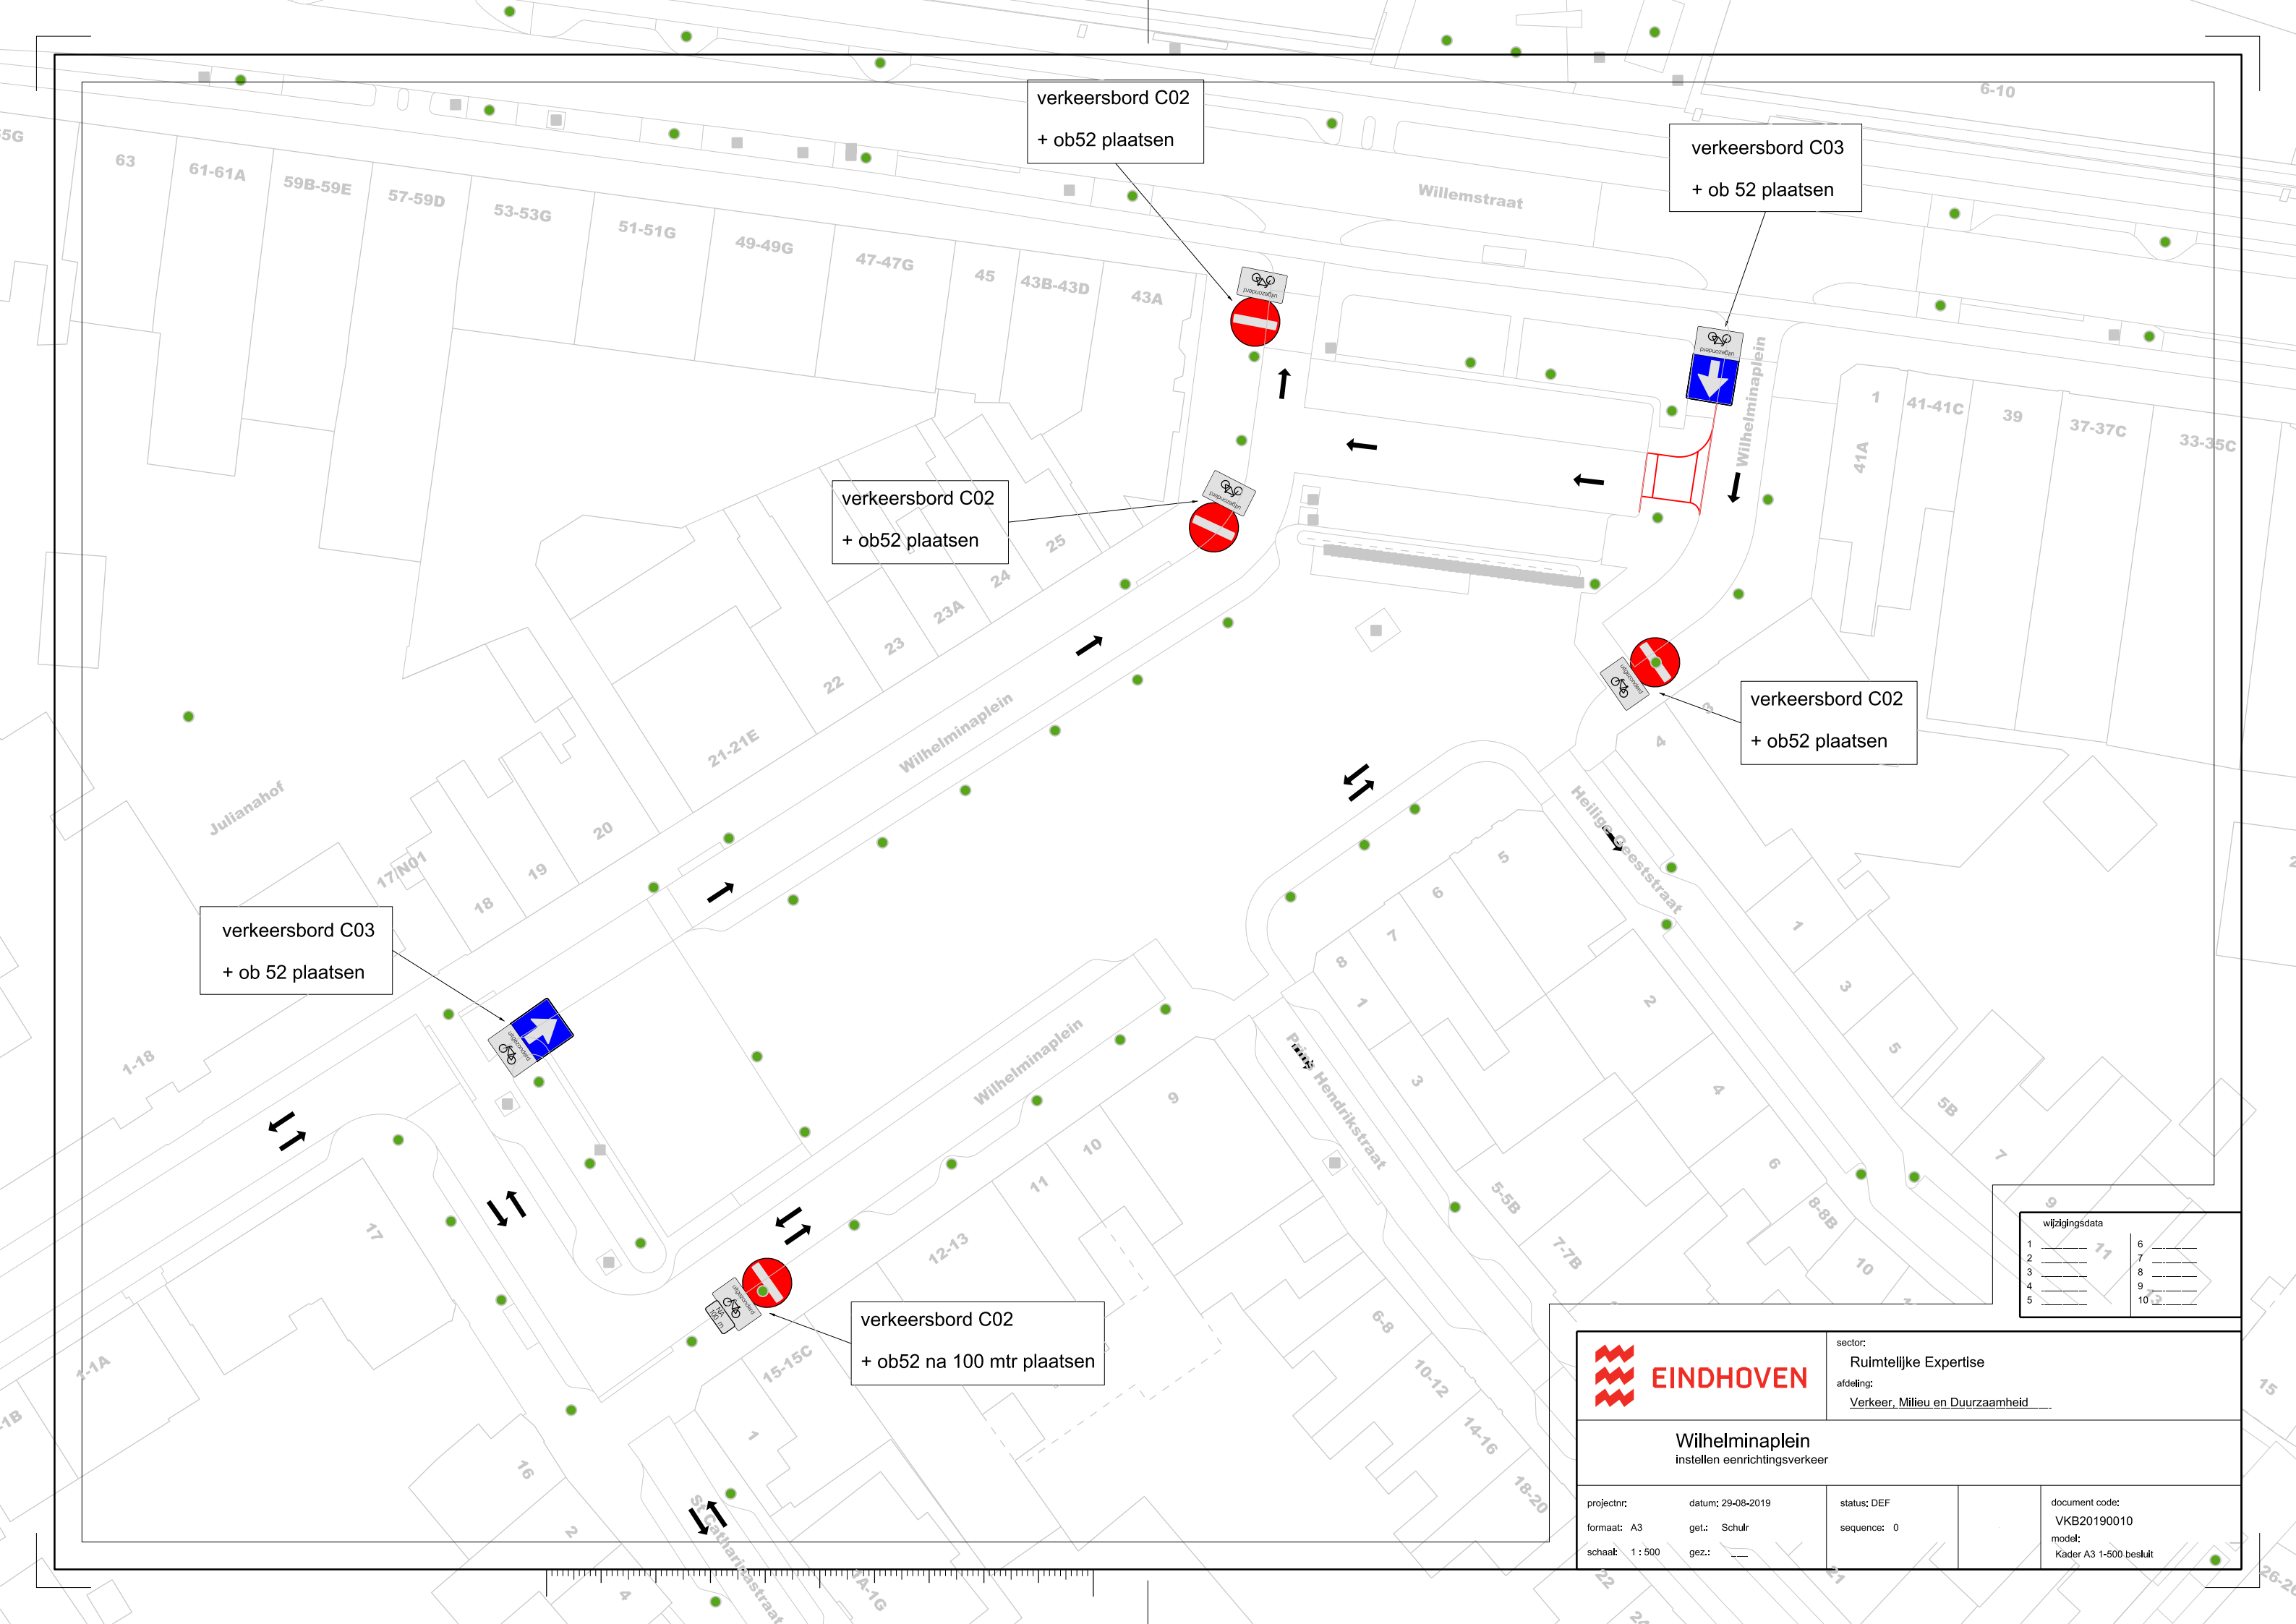

wijzigingsdata			
1	_____	6	_____
2	_____	7	_____
3	_____	8	_____
4	_____	9	_____
5	_____	10	_____

 EINDHOVEN	sector: Ruimtelijke Expertise		
	afdeling: Verkeer, Milieu en Duurzaamheid		
Wilhelminaplein instellen eenrichtingsverkeer			
projectnr:	datum: 29-08-2019	status: DEF	
formaat: A3	get.: Schur	sequence: 0	
schaal: 1 : 500	gez.: _____		document code: VKB20190010 model: Kader A3 1-500 besluit