


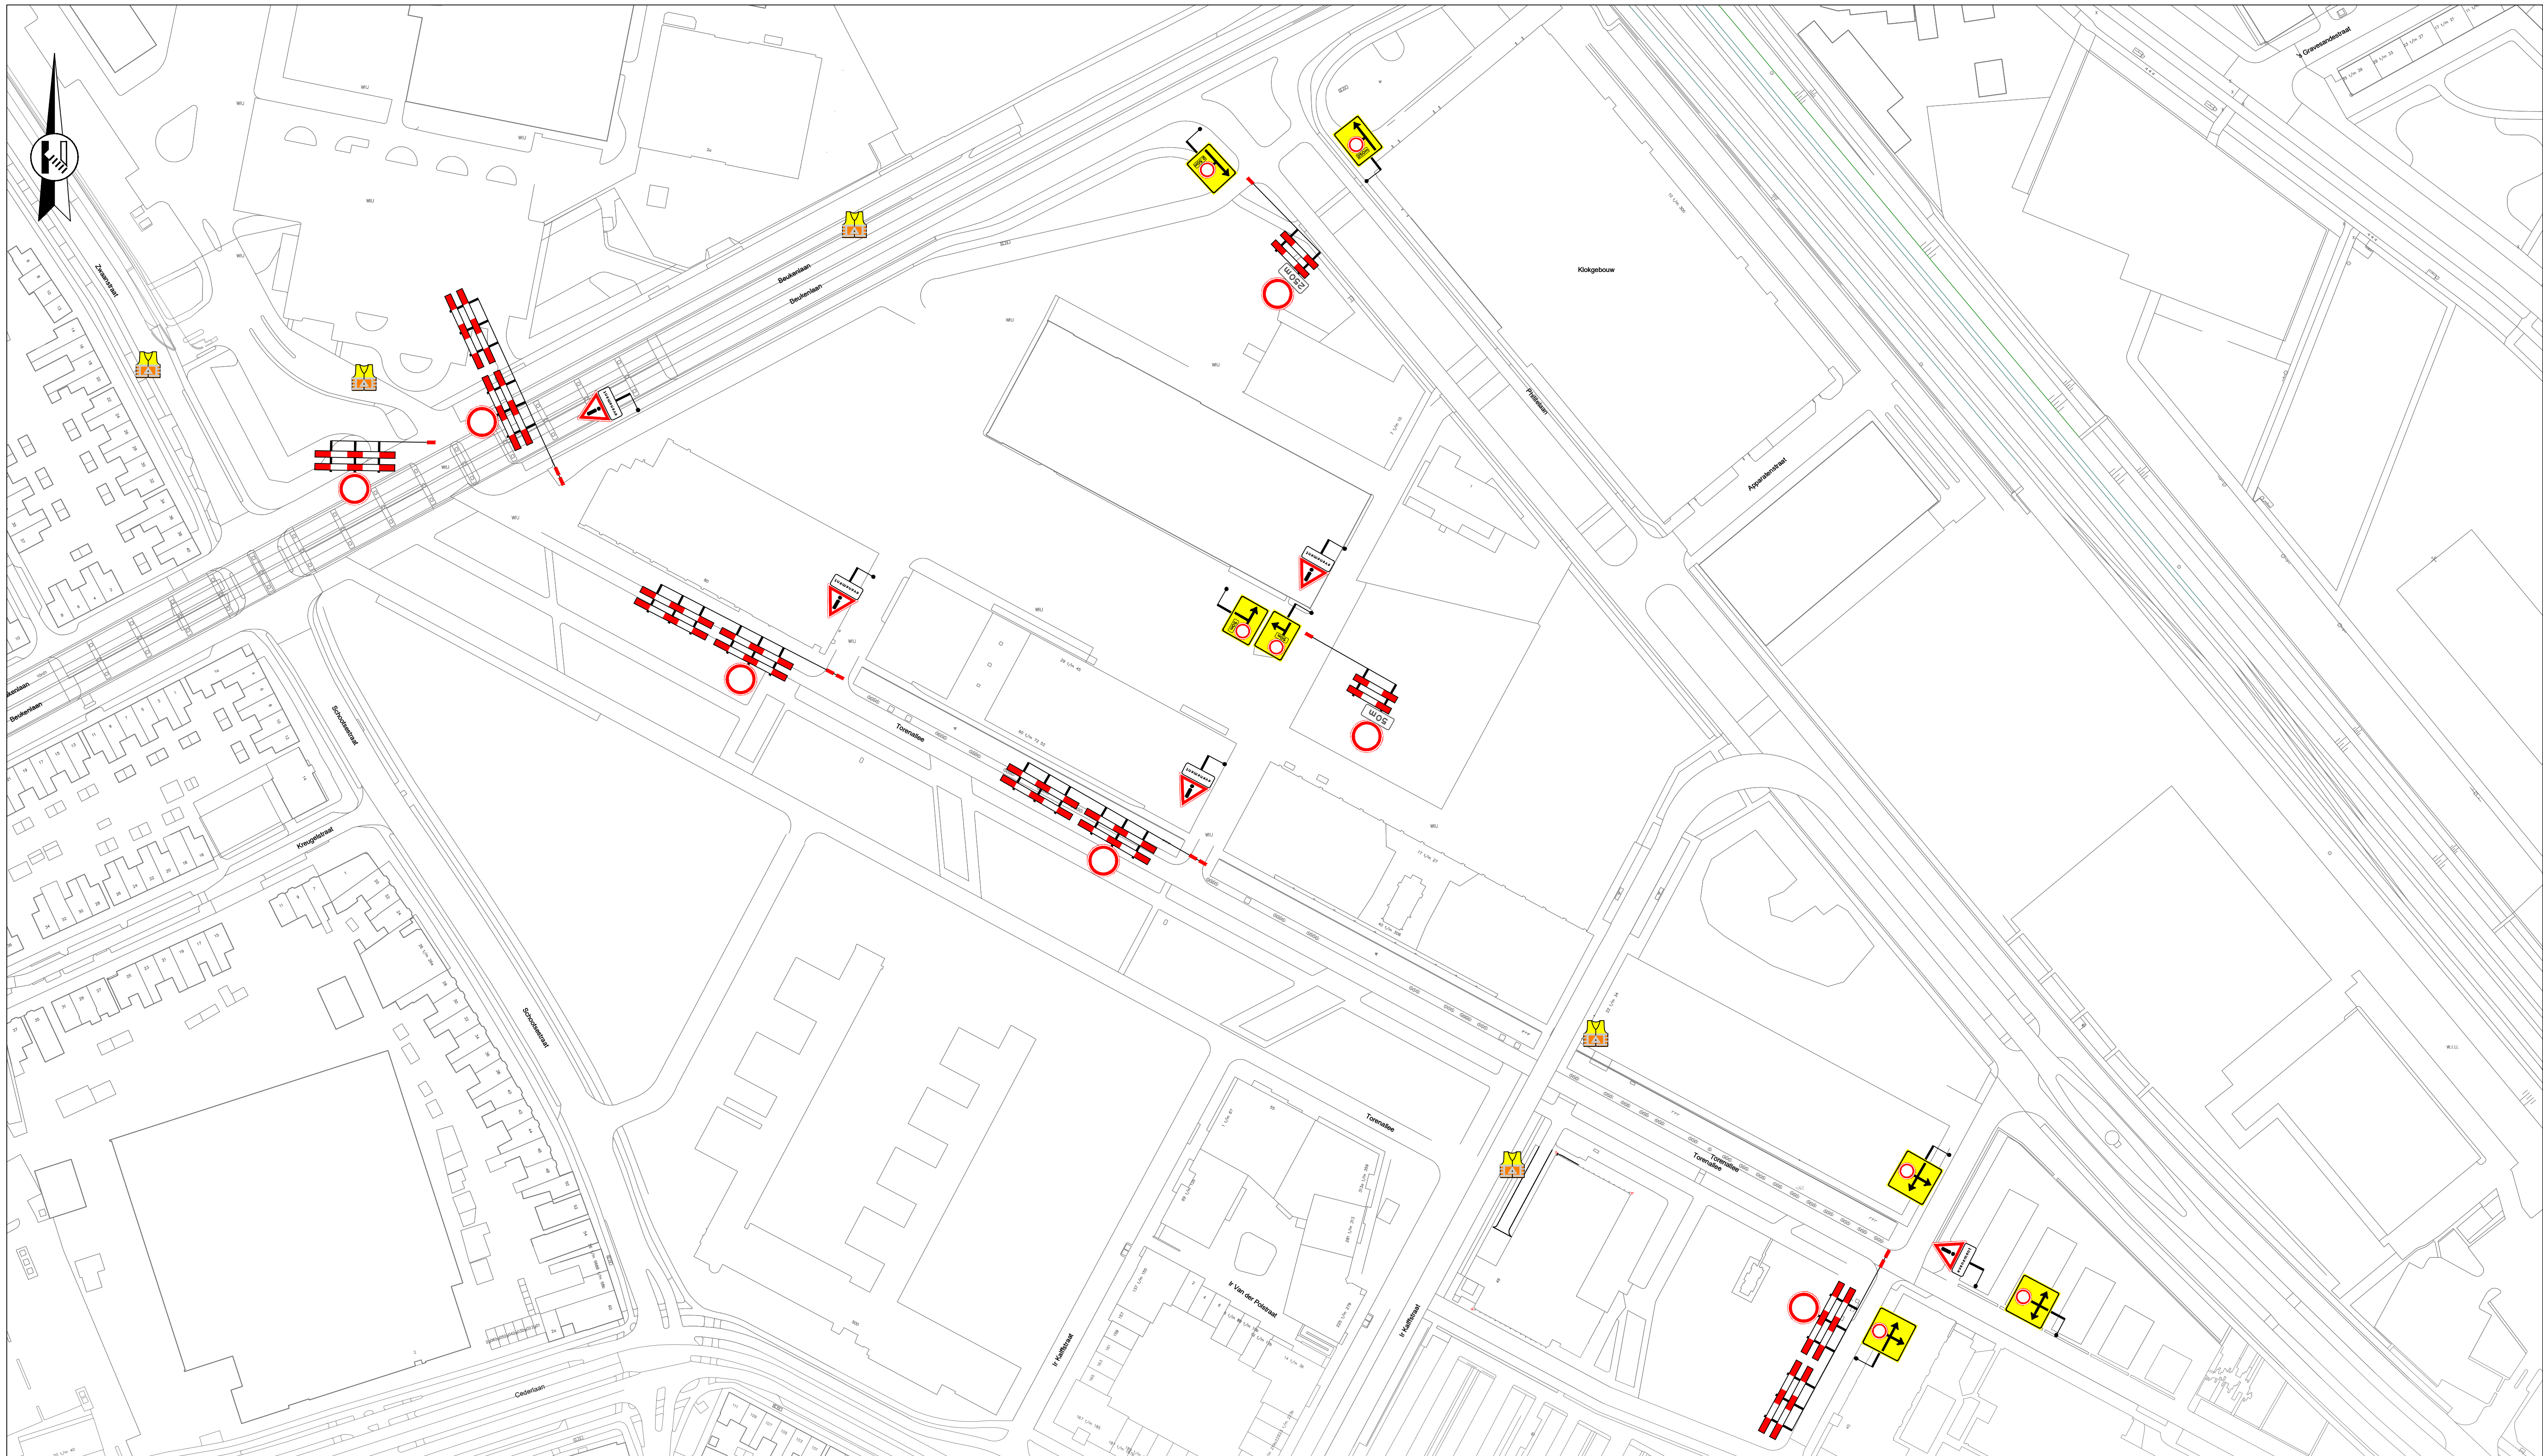

Legenda



toepassen verkeersregelaars



afzethetk

vanRens
mobiliteit
Verenigd als een

Rayon Zuid
Vestiging Helvoirt
Molenstraat 27a, Helvoirt
Postbus 4, 5360 ZG Helvoirt
T +31 (0)411 64 50 28
Vestiging Horst
Expediëntstraat 23, Horst
T +31 (0)37 398 70 00
www.vanrensmobiliteit.nl
info@vanrensmobiliteit.nl

opdrachtgever

Marathon
EINDHOVEN

Marathon Eindhoven 2019 Verkeersmaatregelen t.b.v. startlocatie

Wandelevenement
Overzichtskaart wandelroutesroutes
zie tekening 10V19184-102

getekend:	M. van Erp	19-07-2019
controle:	L. van de Laar	19-07-2019
vrijgave:	B. Hornman	19-07-2019
status:	Concept	
hoort bij:		
schaal:	1:1.000	formaat: A1
tekeningnr.:	10V19184-103	versie: A
© van Rens mobiliteit - Ontwerp & Advies		



Legenda

Legenda

- route 20 km
- route 12,5 km
- route 5 km
- locatie evenementenregelaar
- locatie verkeersregelaar



Marathon Eindhoven 2019
Overzichtskaart wandelroutes

Wandelevenement
Verkeersmaatregelen t.b.v.
startlocatie zie tekening 10V19184-103

getekend: M. van Erp	19-07-2019
controle: L. van de Laar	19-07-2019
vrilgave: B. Hornman	19-07-2019
status: Concept	
hoofd bij: schaal: 1:1.000	formaat: A0
tekening: 10V19184-102	A
© van Rens mobiliteit - Ontwerp & Advies	