
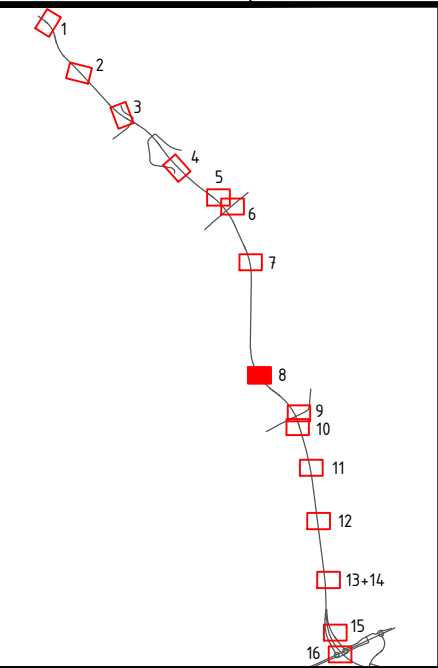


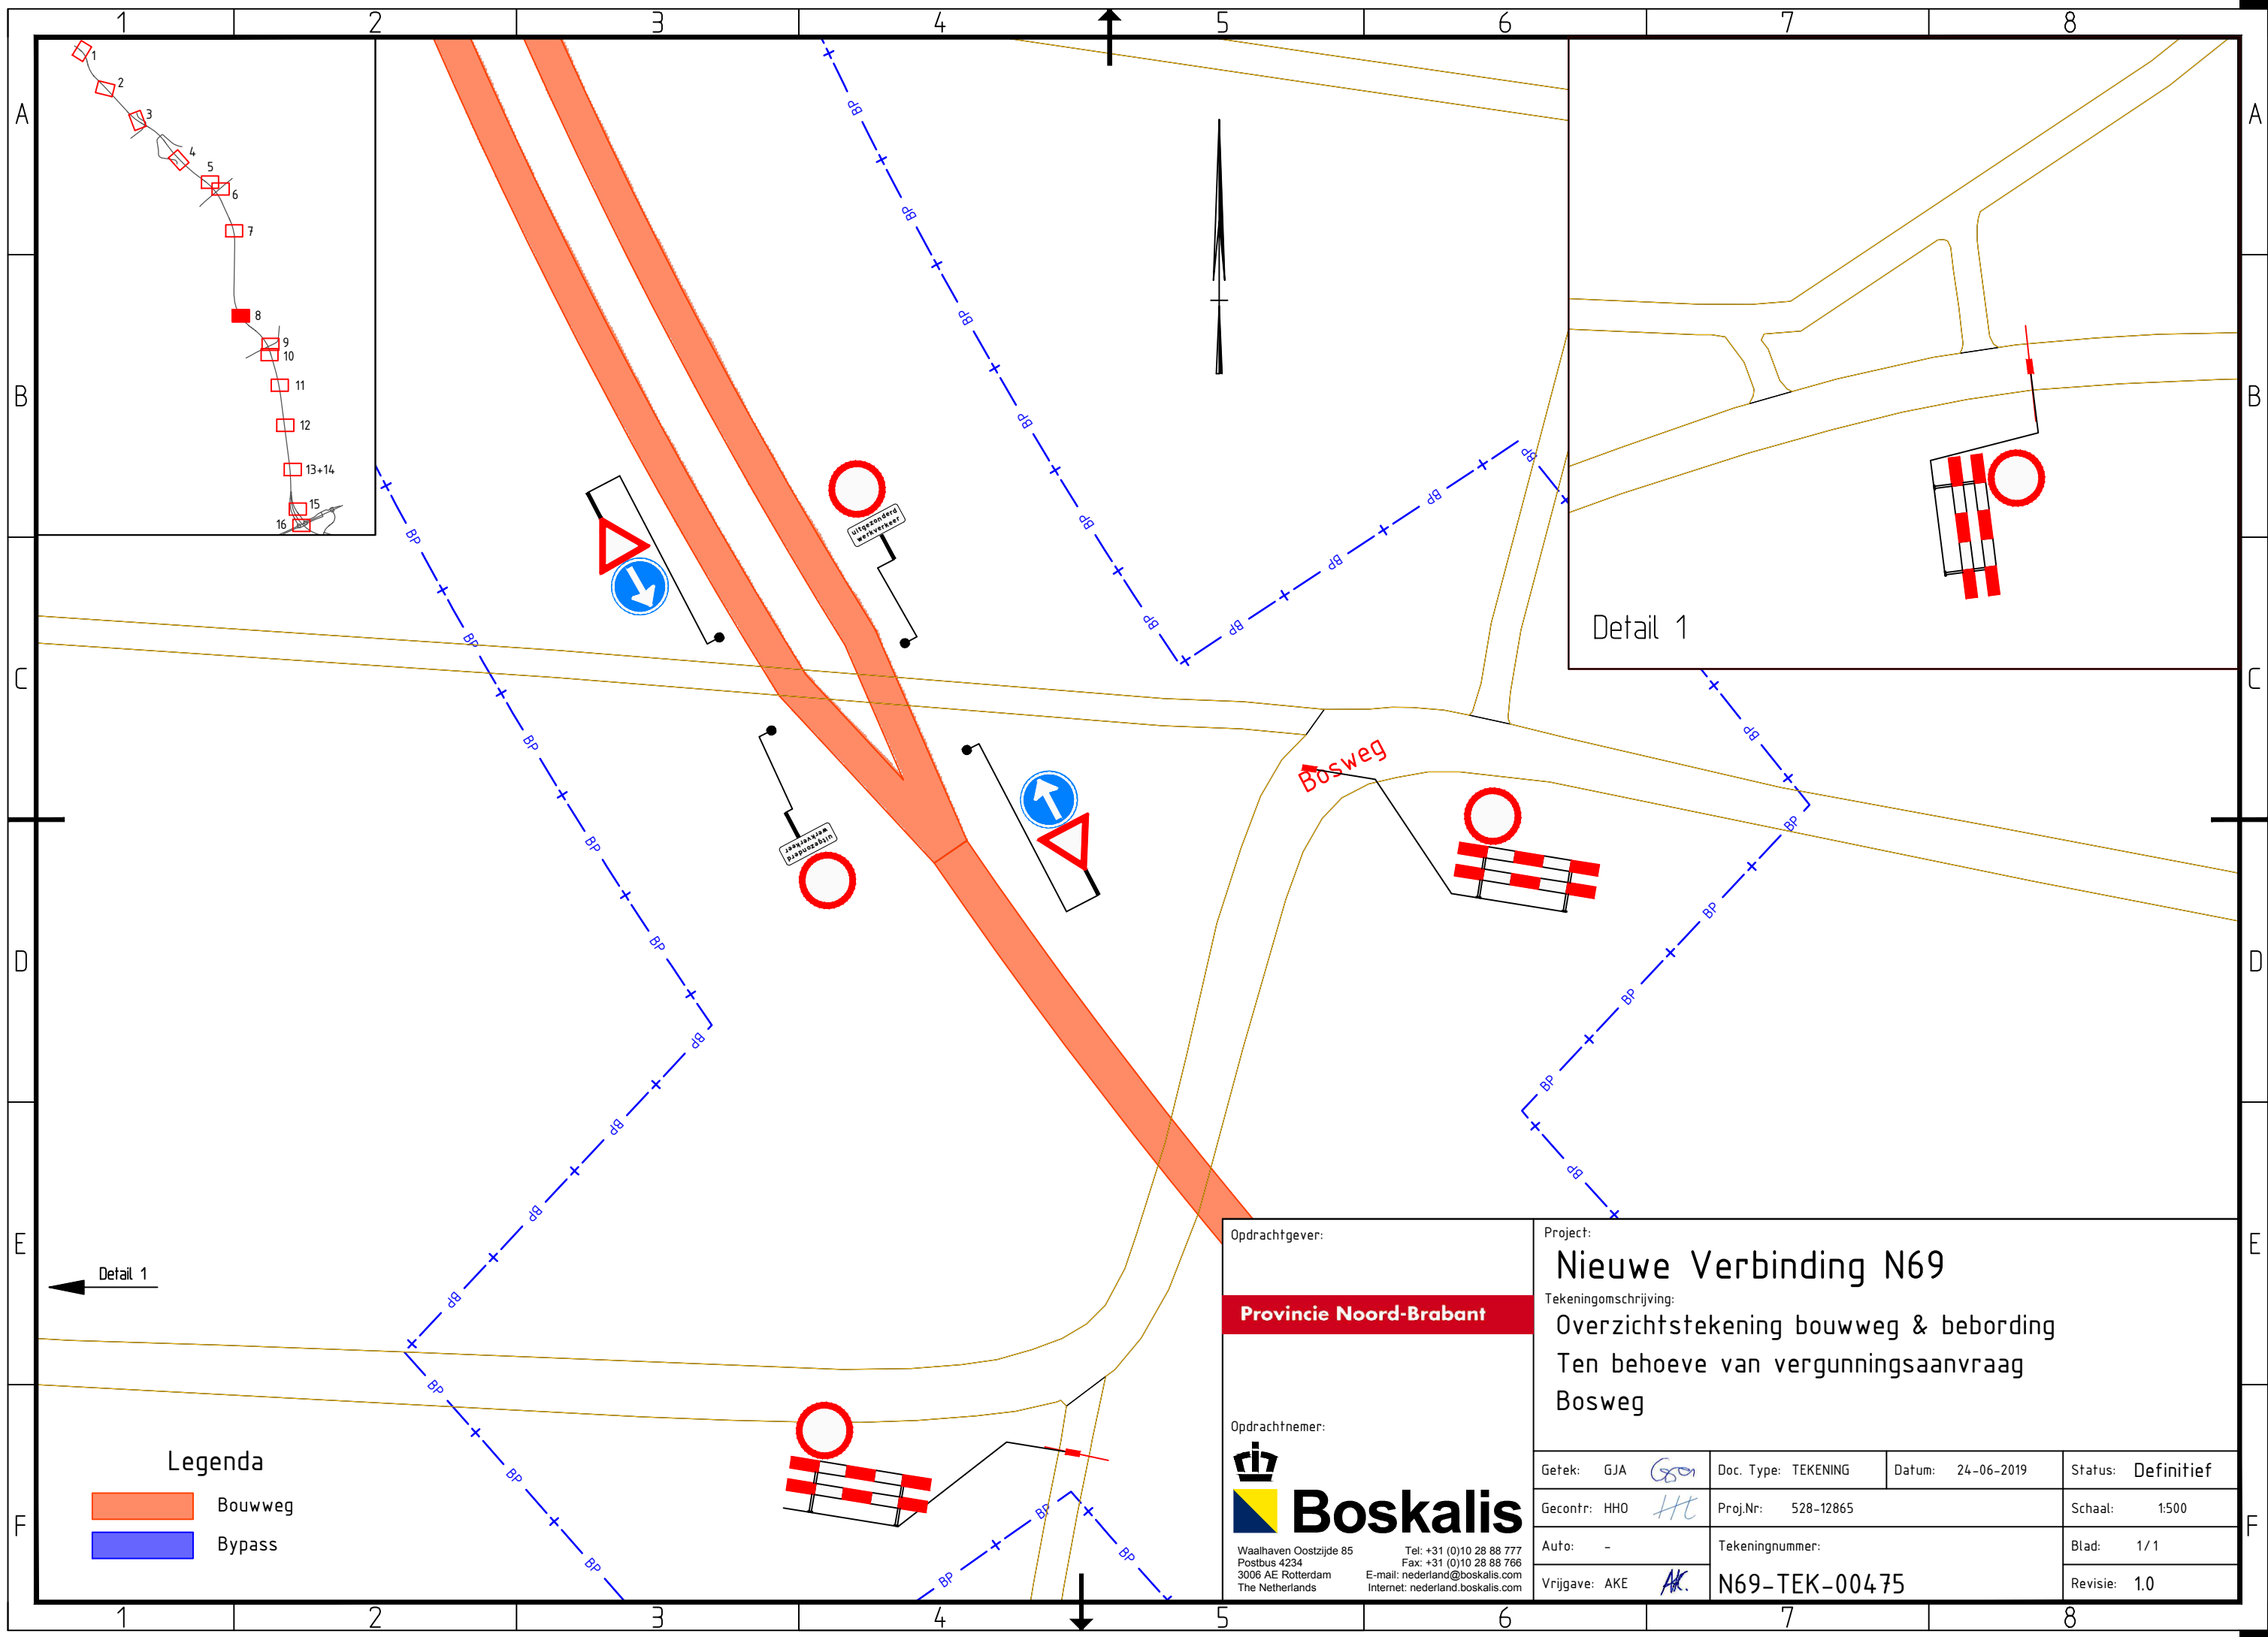

Detail 1

Detail 1

Legenda

-  Bouwweg
-  Bypass

Opdrachtgever:		Project:			
Provincie Noord-Brabant		Nieuwe Verbinding N69			
Opdrachtnemer:		Tekeningomschrijving:			
Boskalis		Overzichtstekening bouwweg & bebording			
Waalhaven Oostzijde 85 Postbus 4234 3006 AE Rotterdam The Netherlands		Ten behoeve van vergunningsaanvraag			
Tel: +31 (0)10 28 88 777 Fax: +31 (0)10 28 88 766 E-mail: nederland@boskalis.com Internet: nederland.boskalis.com		Bosweg			
Getek: GJA	Doc. Type: TEKENING	Datum: 24-06-2019	Status: Definitief		
Gecontr: HHO	Proj.Nr: 528-12865	Schaal: 1:500			
Auto: -	Tekeningnummer:	Blad: 1 / 1			
Vrijgave: AKE	N69-TEK-00475	Revisie: 1.0			