


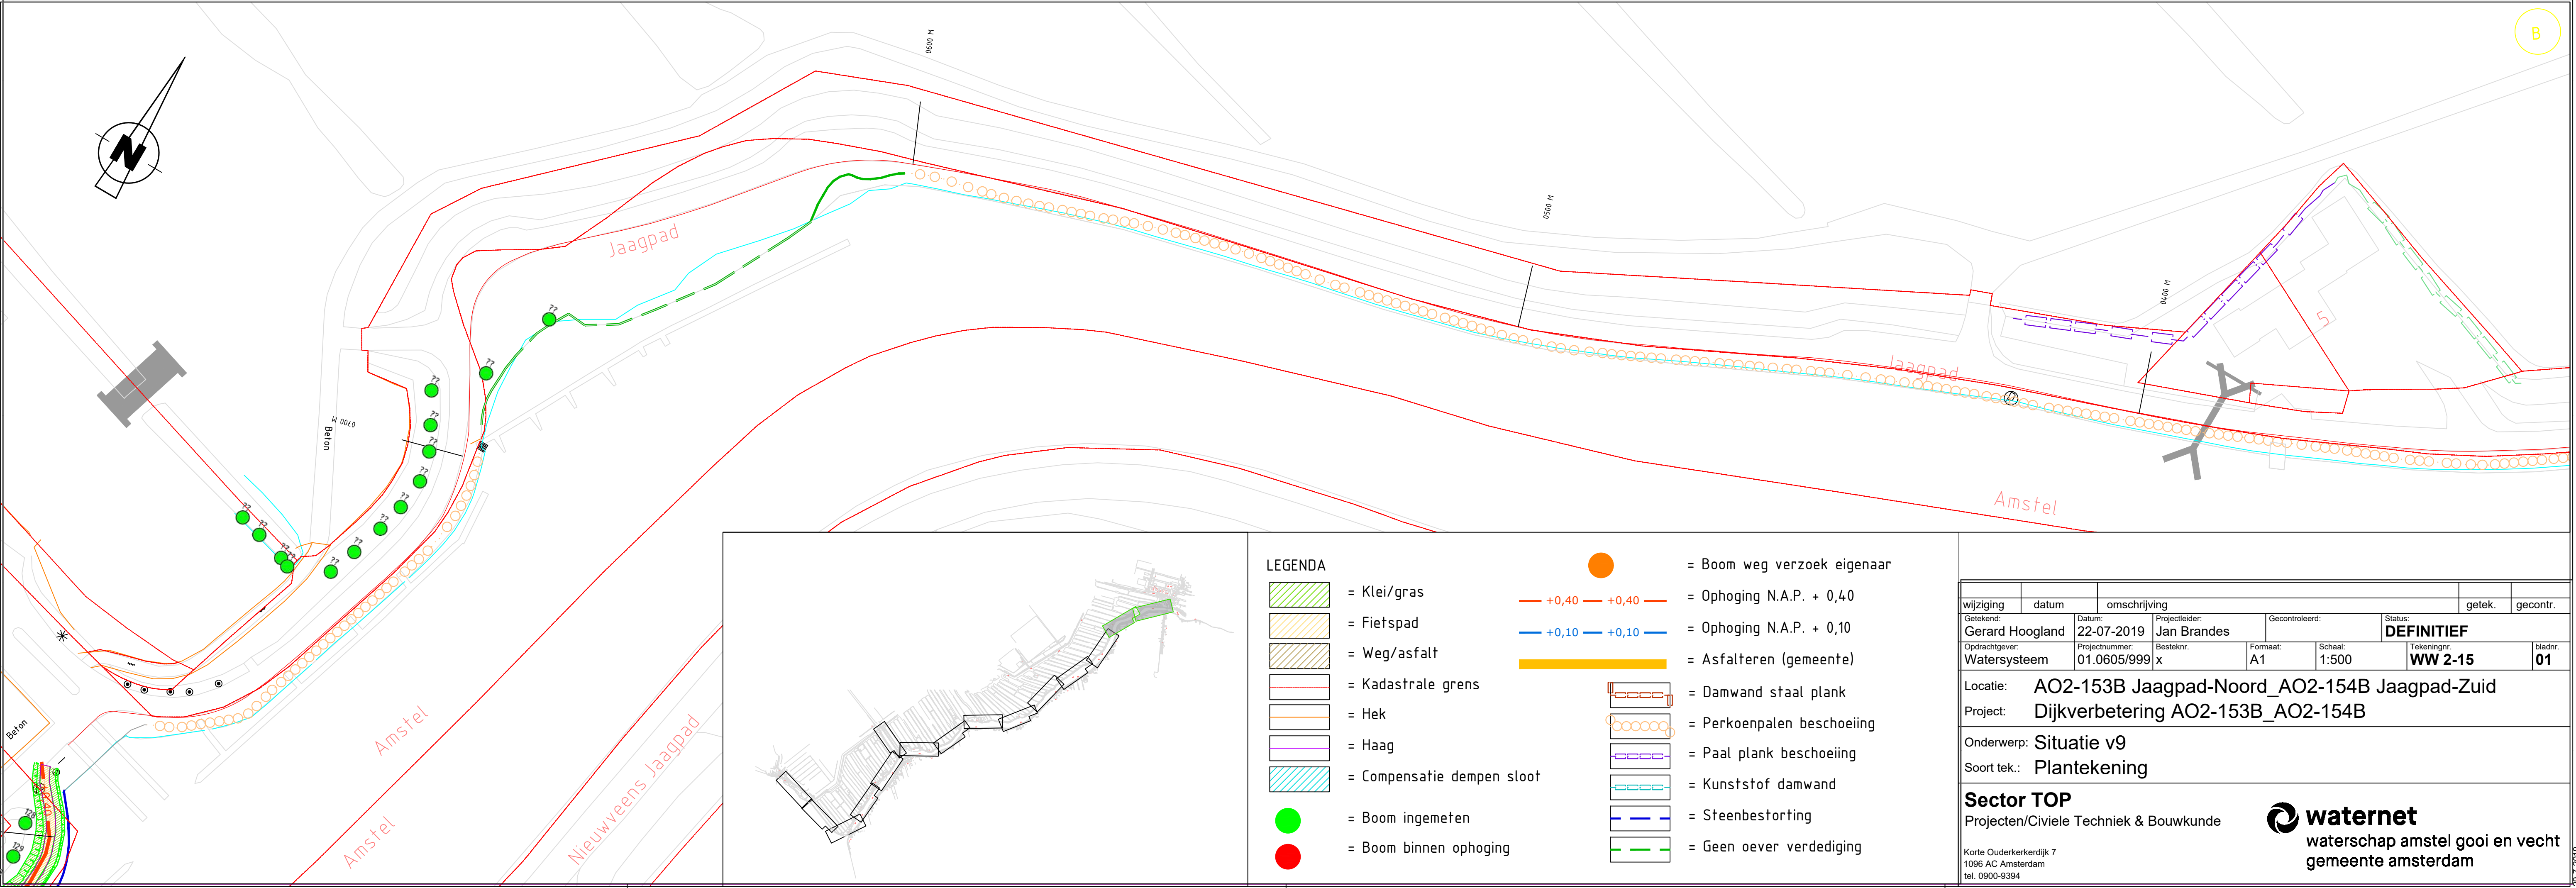
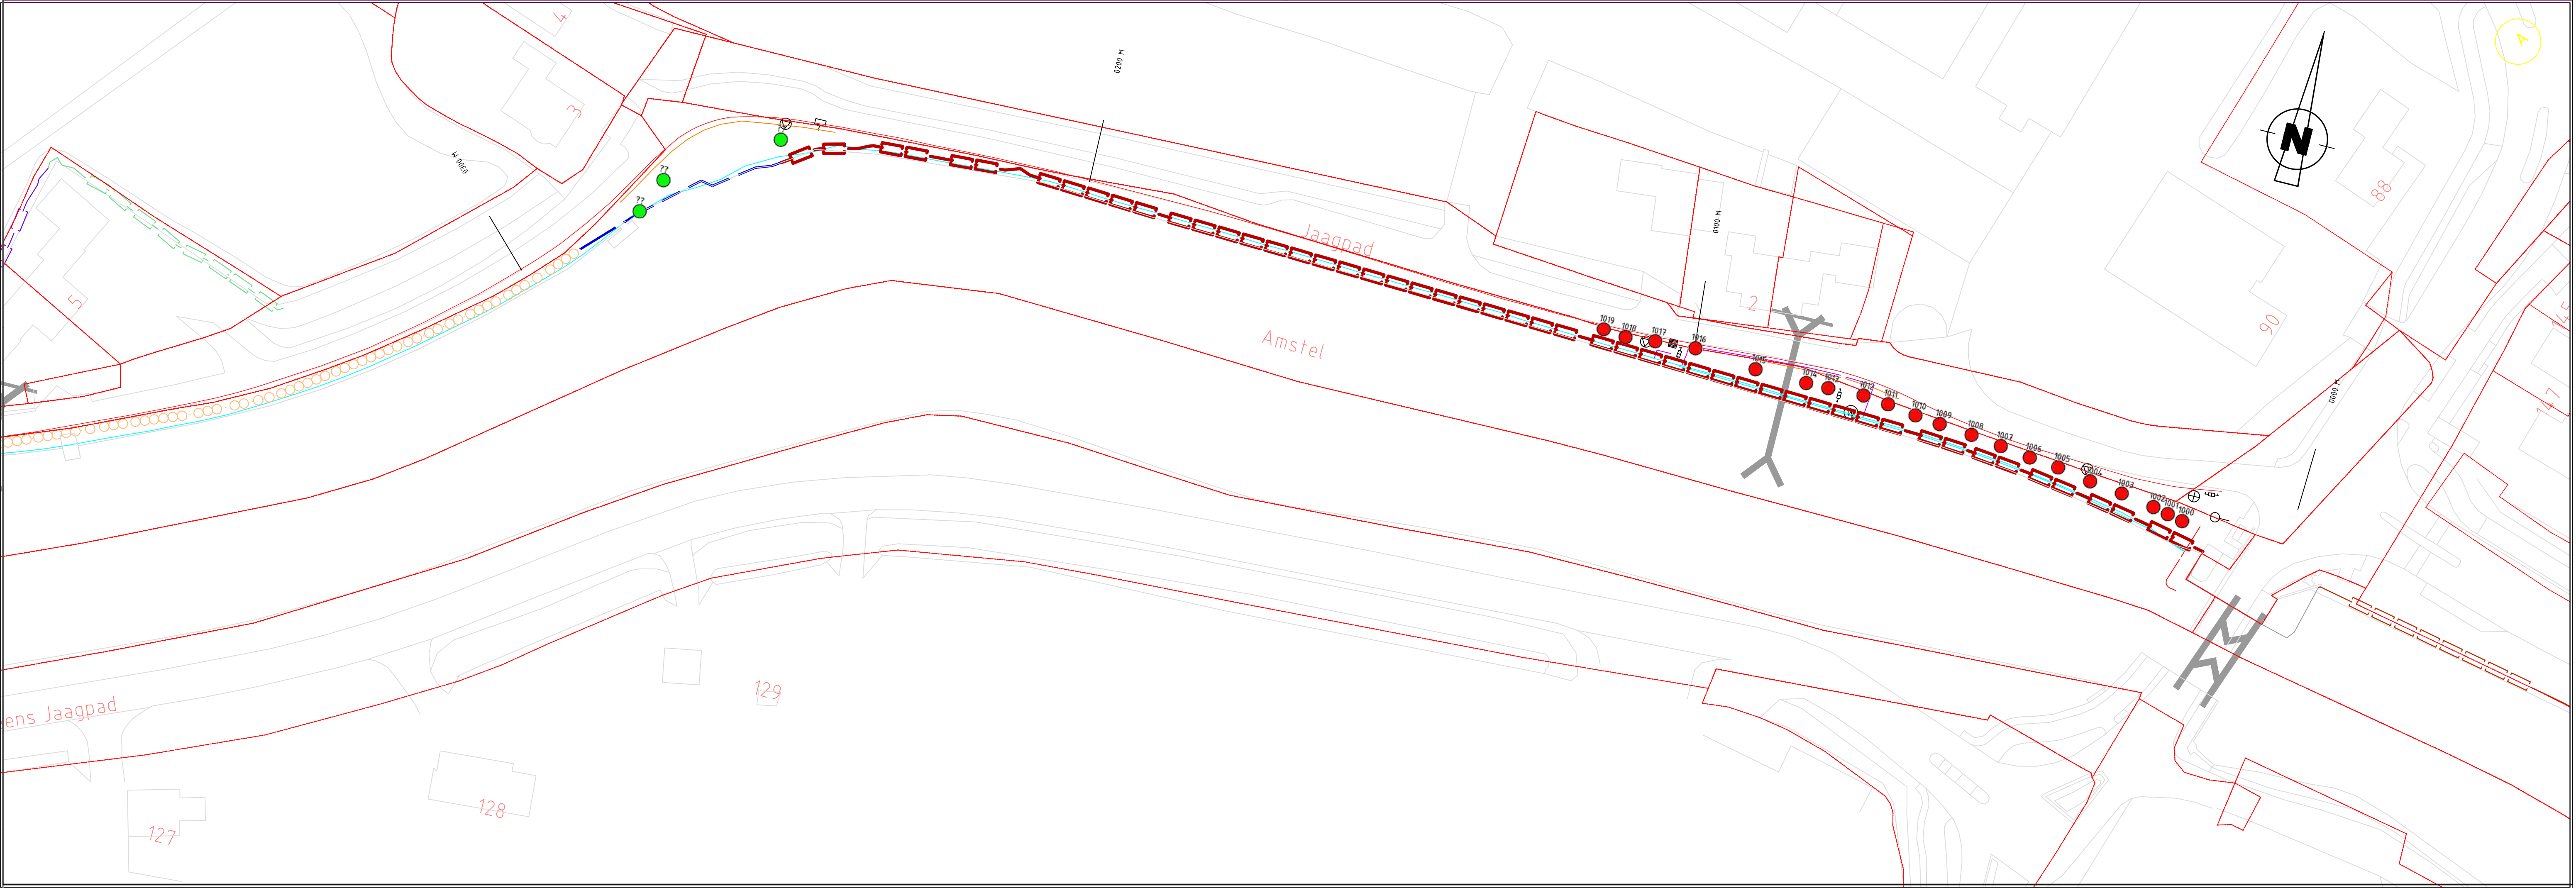
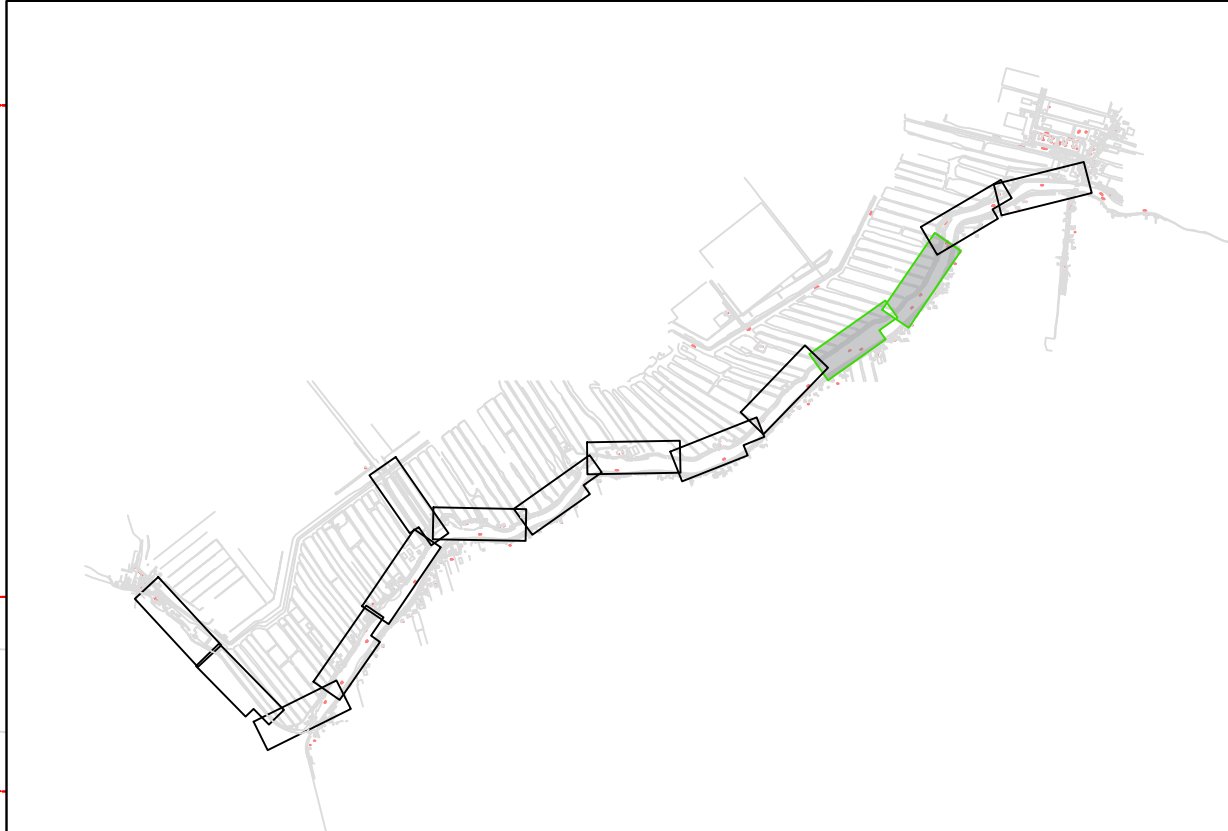
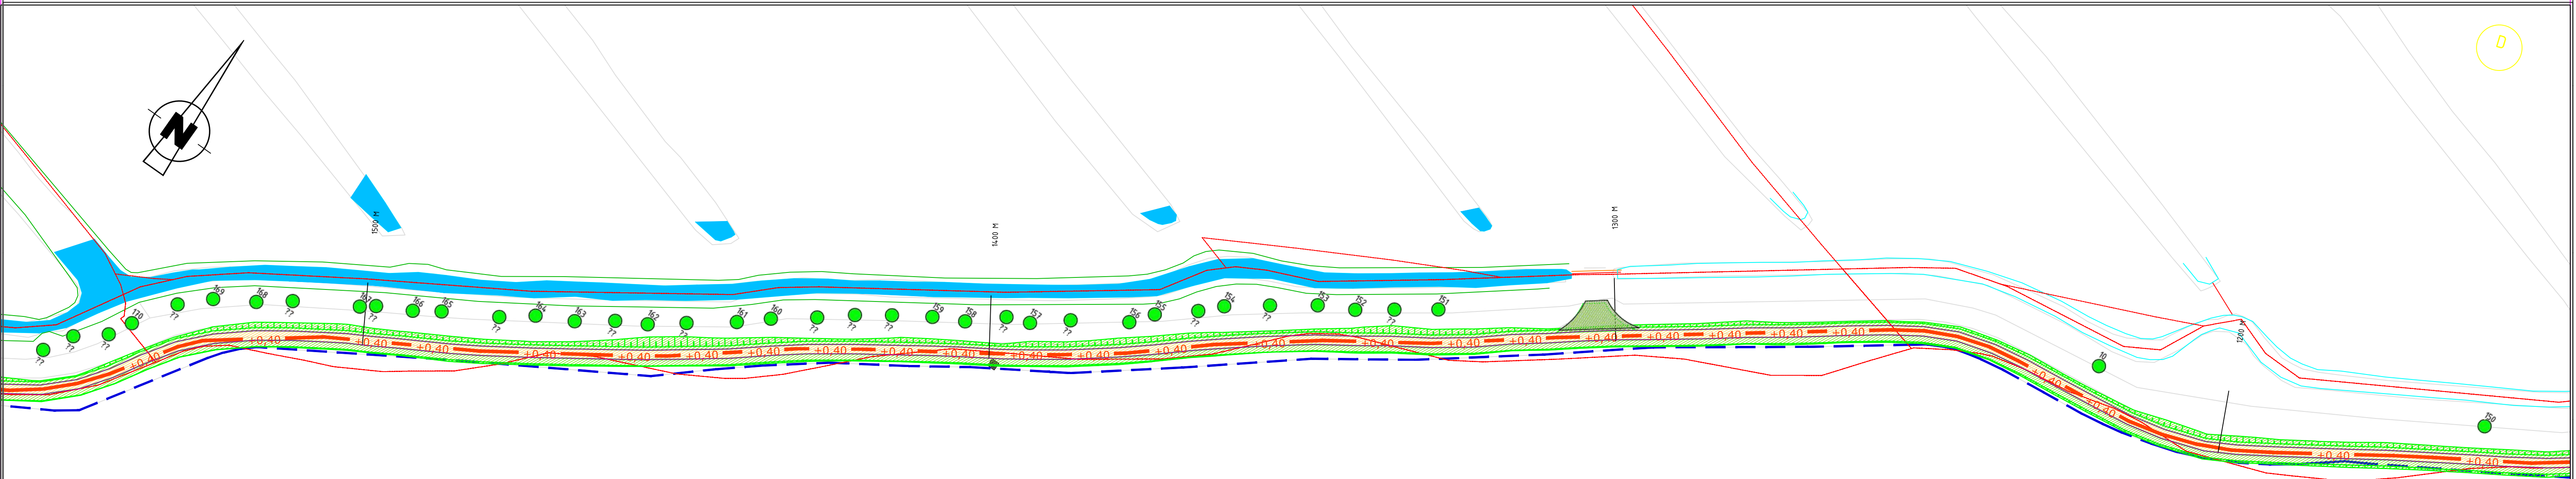


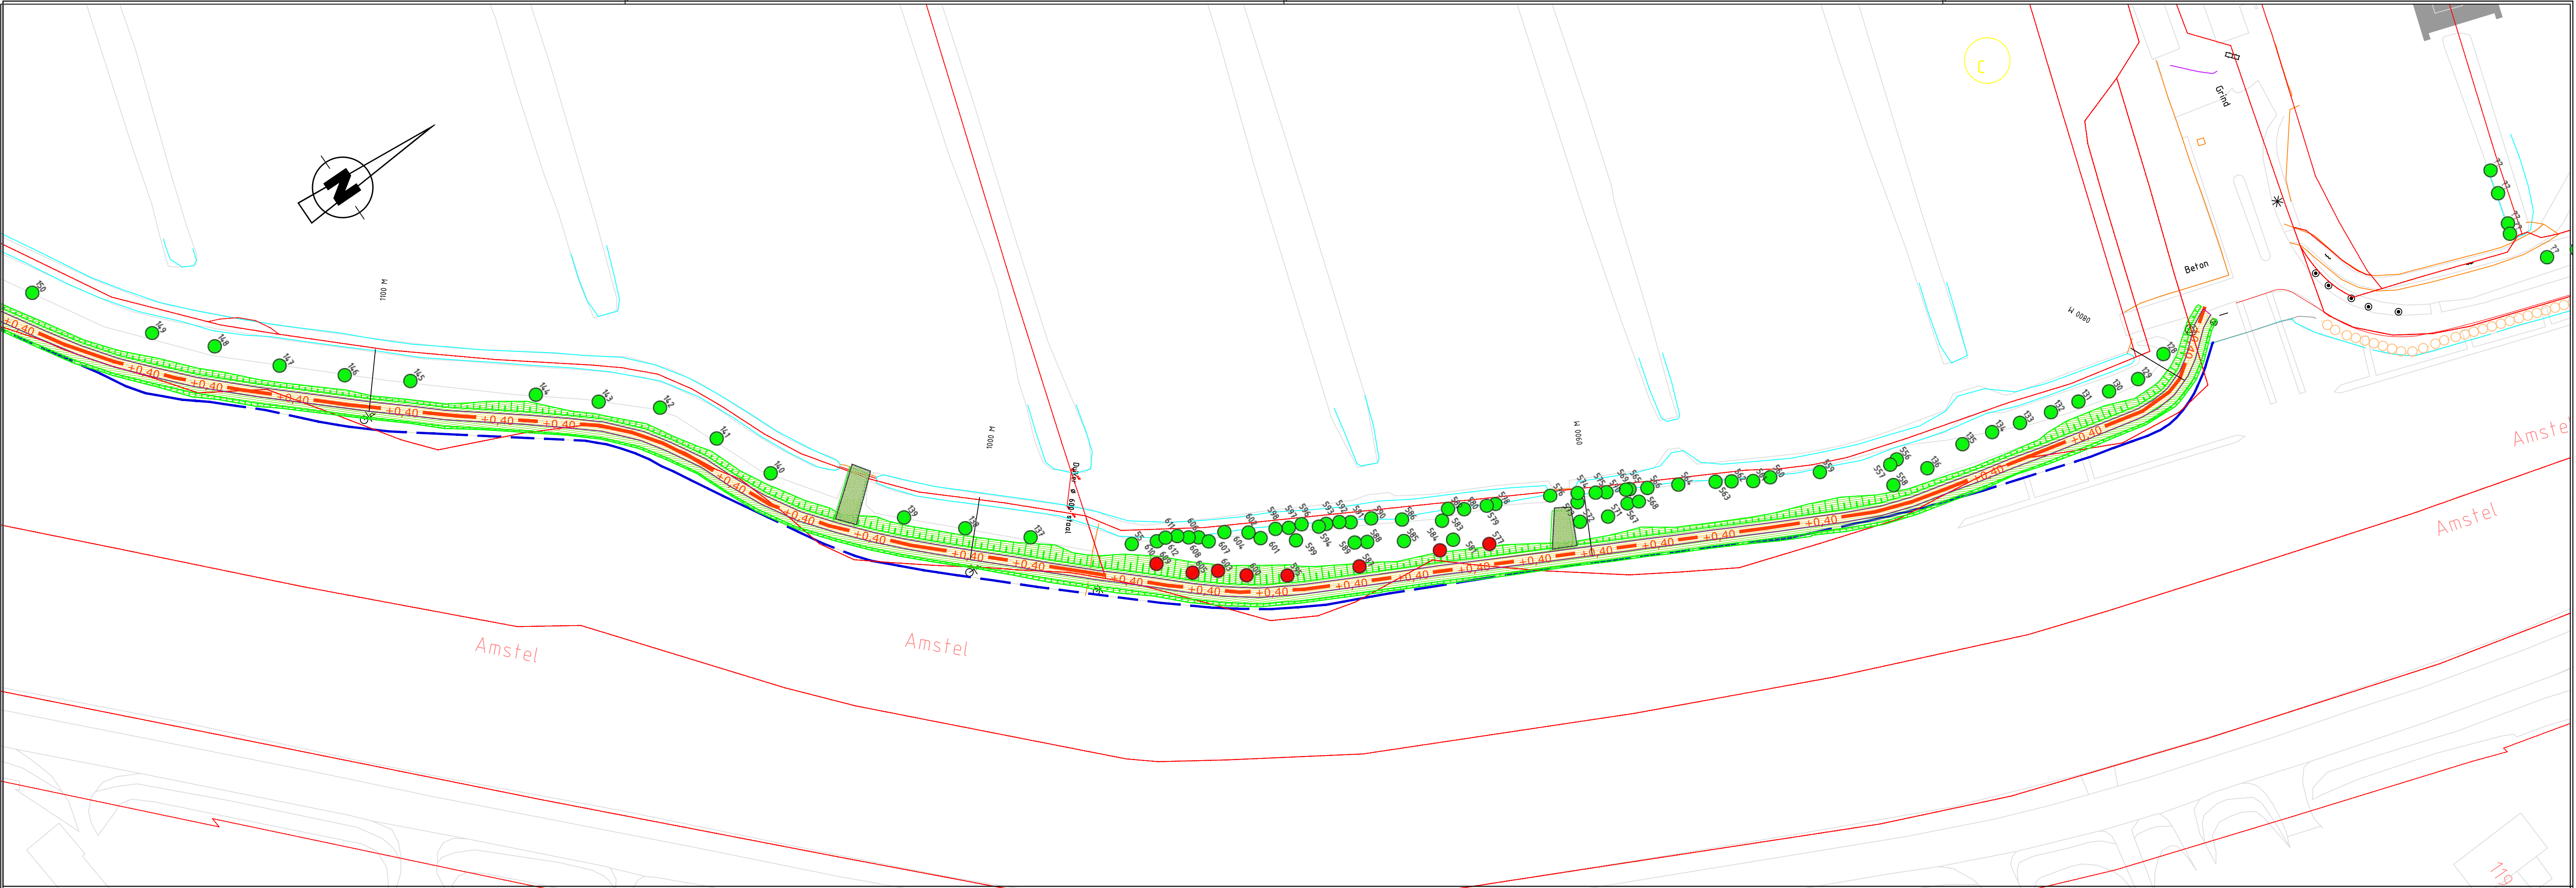

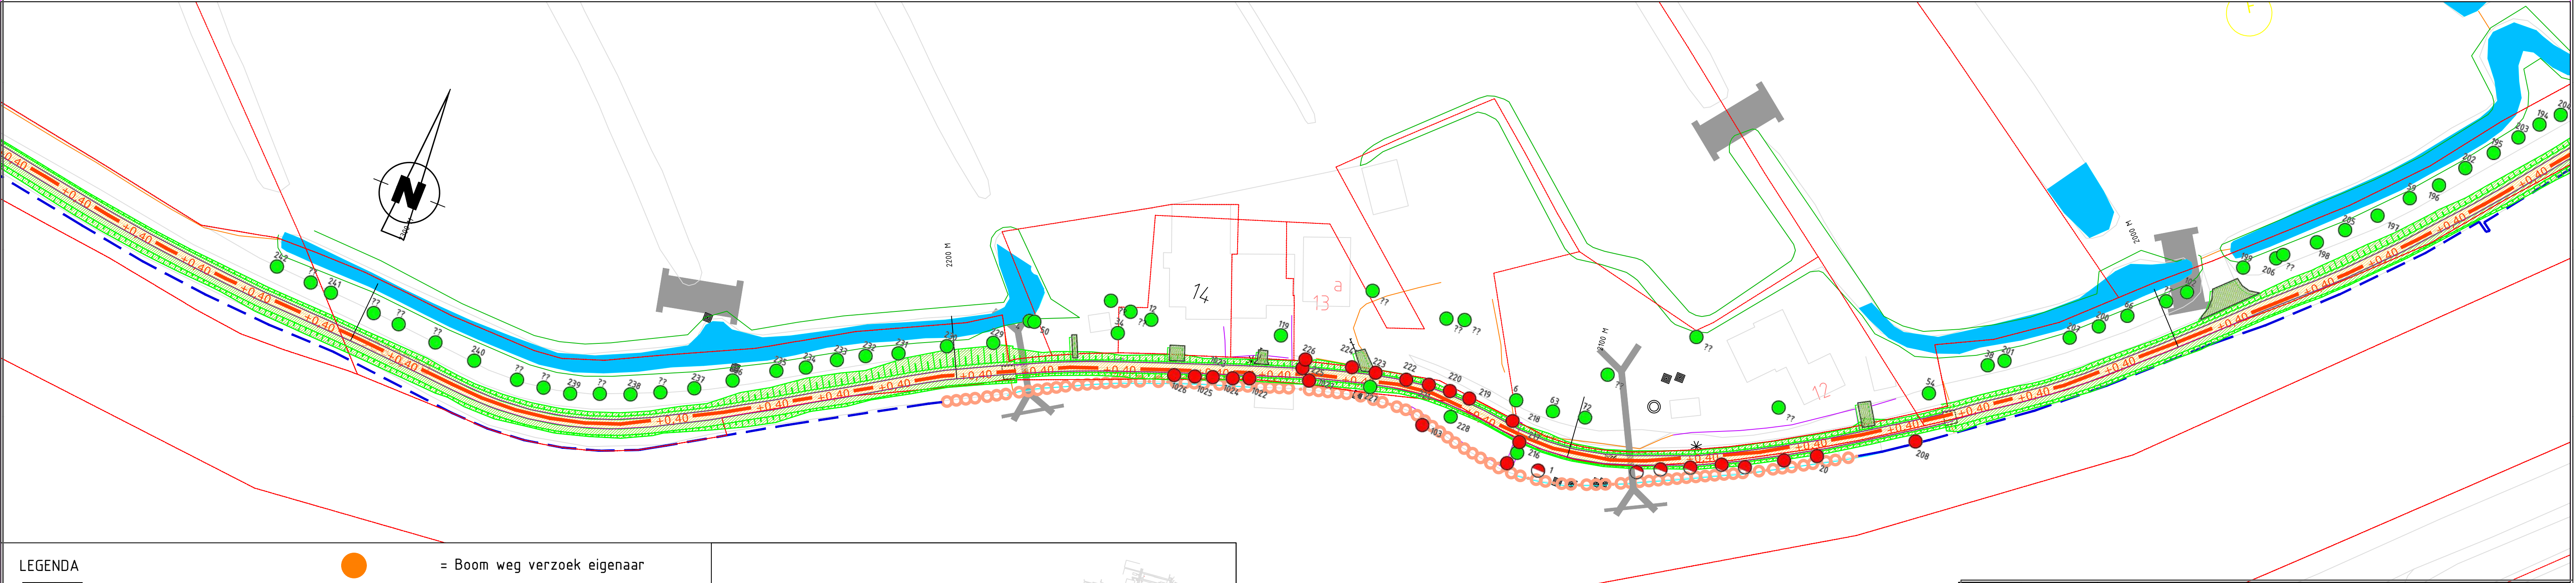



LEGENDA			
	= Klei/gras		= Boom weg verzoek eigenaar
	= Fietspad		= Ophoging N.A.P. + 0,40
	= Weg/asfalt		= Ophoging N.A.P. + 0,10
	= Kadastrale grens		= Asfalteren (gemeente)
	= Hek		= Damwand staal plank
	= Haag		= Perkoenpalen beschoeiing
	= Compensatie dempen sloot		= Paal plank beschoeiing
	= Boom ingemeten		= Kunststof damwand
	= Boom binnen ophoging		= Steenbestorting
			= Geen oever verdediging

wijziging	datum	omschrijving		getek.	gecontr.
Gerard Hoogland	22-07-2019	Projectleider:	Jan Brandes	DEFINITIEF	
Opdrachtgever:	Watersysteem	Projectnummer:	01.0605/999	Besteknr.	
		Formaat:	A1	Schaal:	1:500
				Tekeningnr.	WW 2-15
				bladnr.	02
Locatie: AO2-153B Jaagpad-Noord_AO2-154B Jaagpad-Zuid					
Project: Dijkverbetering AO2-153B_AO2-154B					
Onderwerp: Situatie v9					
Soort tek.: Plantekening					
Sector TOP					
Projecten/Civiele Techniek & Bouwkunde					
Korte Ouderkerkerdijk 7 1096 AC Amsterdam tel. 0900-9394					
waternet waterschap amstel gooi en vecht gemeente amsterdam					

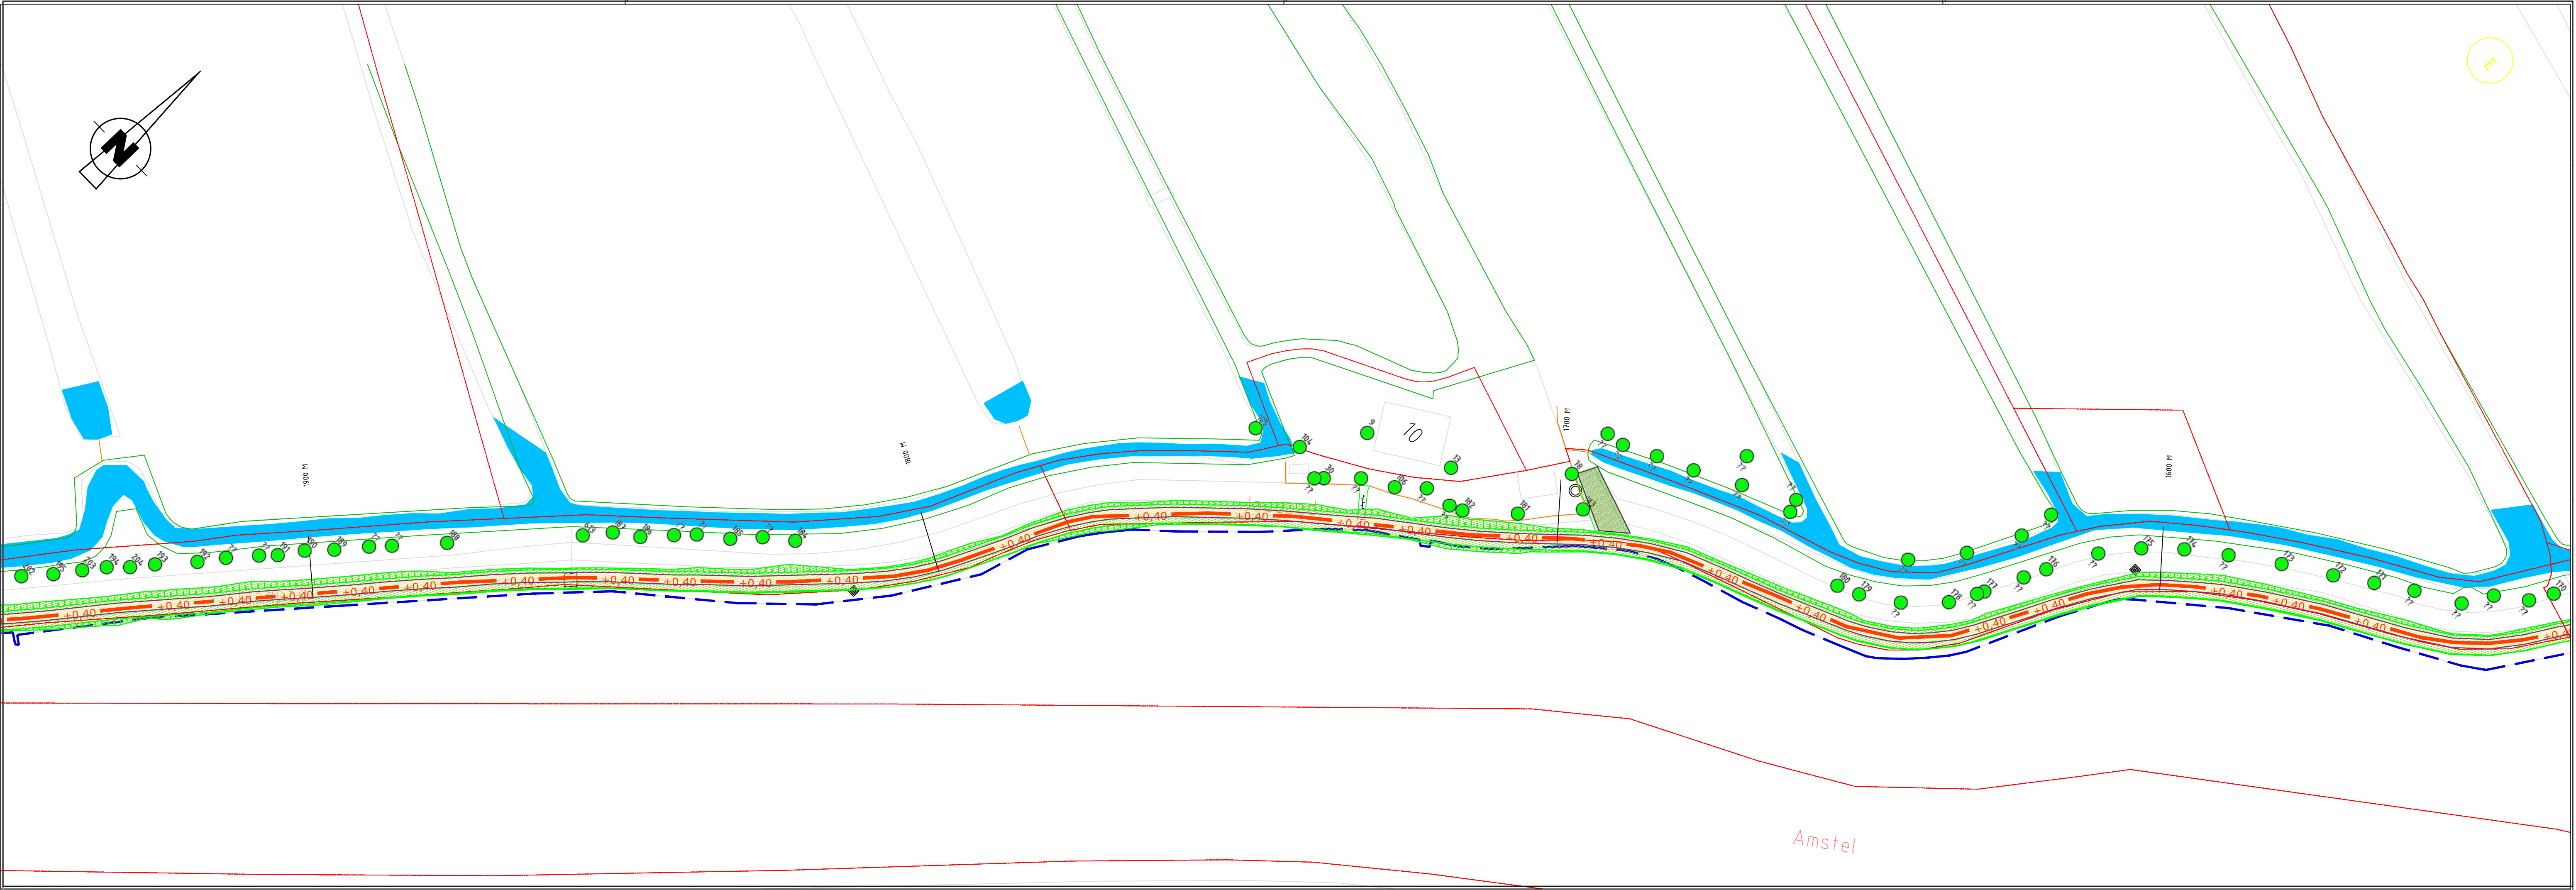



LEGENDA

	= Klei/gras		= Boom weg verzoek eigenaar
	= Fietspad		= Ophoging N.A.P. + 0,40
	= Weg/asfalt		= Ophoging N.A.P. + 0,10
	= Kadastrale grens		= Asfalteren (gemeente)
	= Hek		= Damwand staal plank
	= Haag		= Perkoenpalen beschoeiing
	= Compensatie dempen sloot		= Kunststof damwand
	= Boom ingemeten		= Steenbestorting
	= Boom binnen ophoging		= Geen oever verdediging

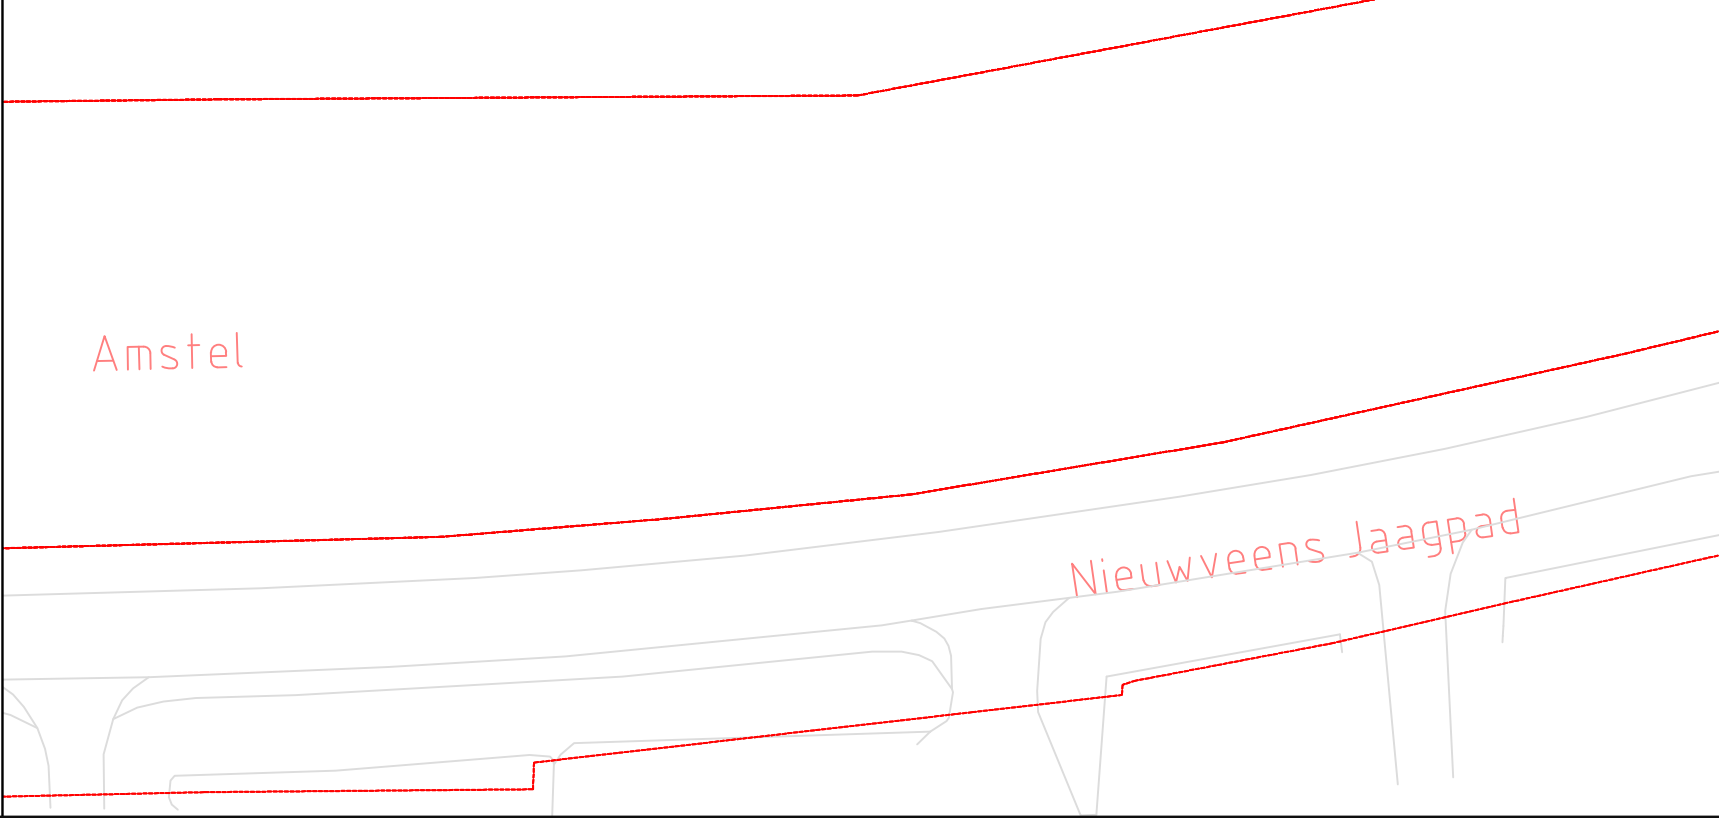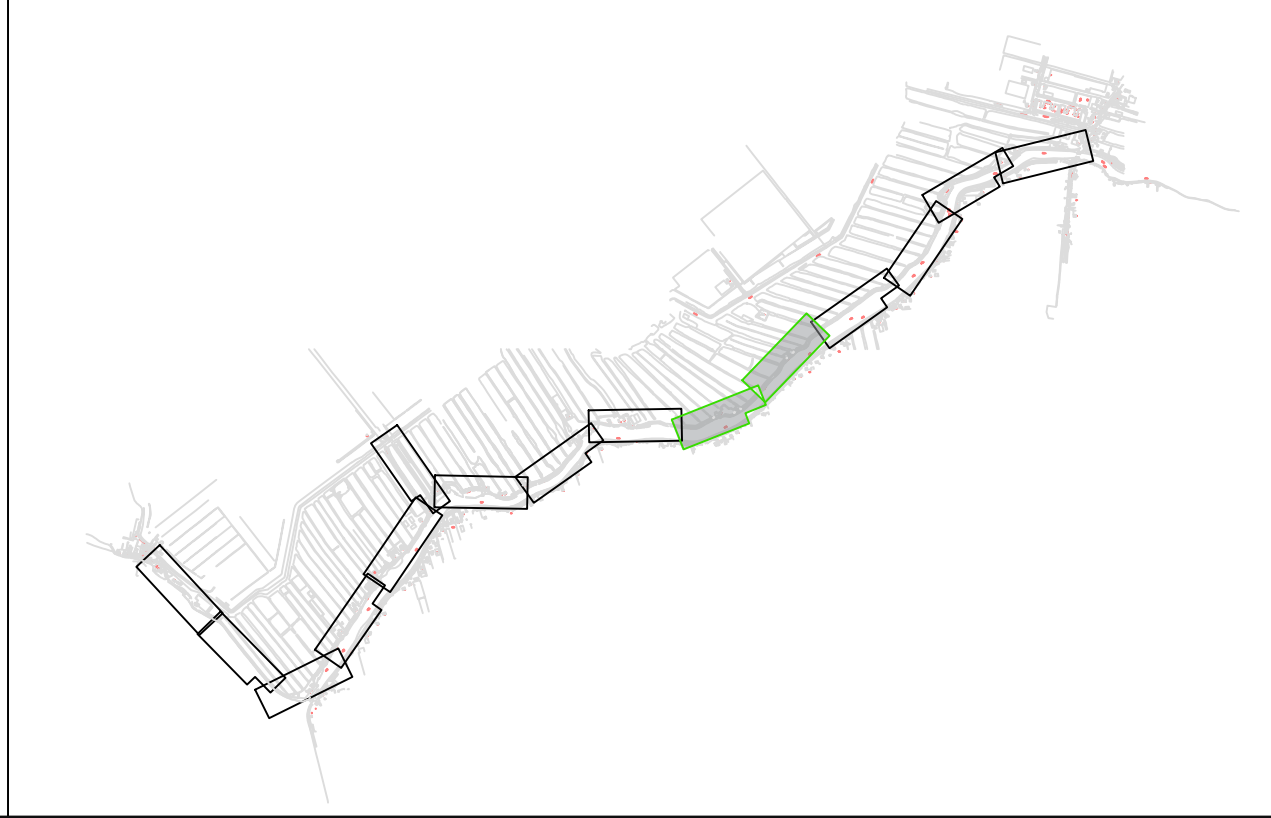


wijziging	datum	omschrijving	getek.	gecontr.
Gerard Hoogland	22-07-2019	Projectleider: Jan Brandes	Gecontroleerd:	Status: DEFINITIEF
Opdrachtgever: Watersysteem	Projectnummer: 01.0605/999	Besteknr.	Formaat: A1	Schaal: 1:500
Locatie: AO2-153B Jaagpad-Noord_AO2-154B Jaagpad-Zuid			Tekeningsnr. WW 2-15	
Project: Dijkverbetering AO2-153B_AO2-154B			bladnr. 03	
Onderwerp: Situatie v9				
Soort tek.: Plantekening				
Sector TOP				
Projecten/Civiele Techniek & Bouwkunde				
waternet				
waterschap amstel gooi en vecht gemeente amsterdam				
Korte Ouderkerkerdijk 7 1096 AC Amsterdam tel. 0900-9394				

C:\Users\isk03\BIM 360\Waternet\DWB Jaagpad\TEK_20180228_CN01_A02153B-Jaagpad-Noord-Zuid_Plantekening_v9.dwg

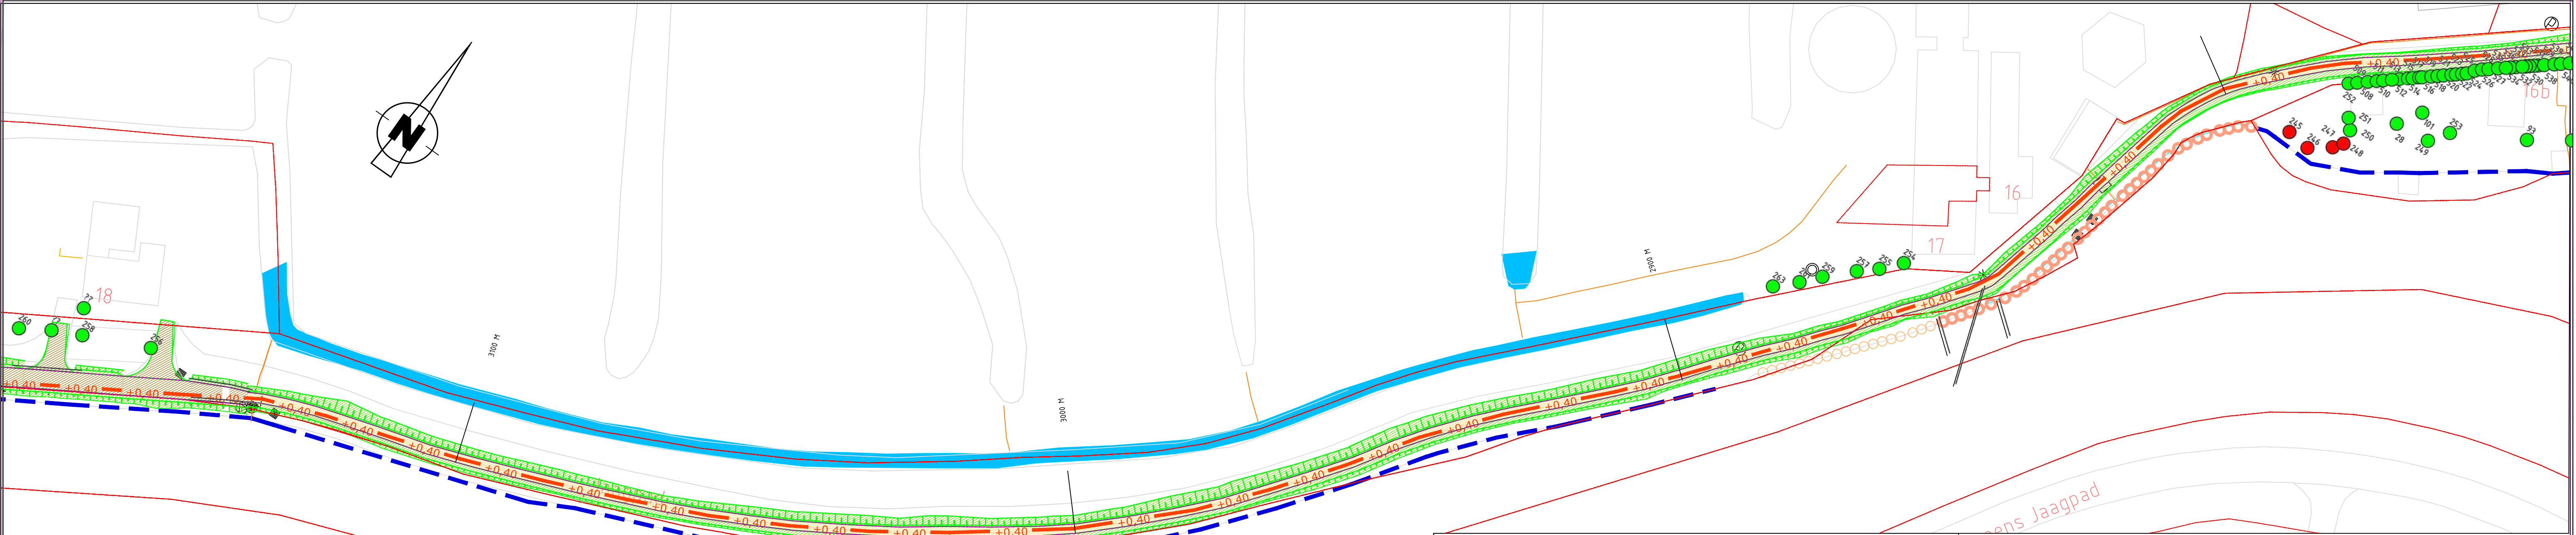
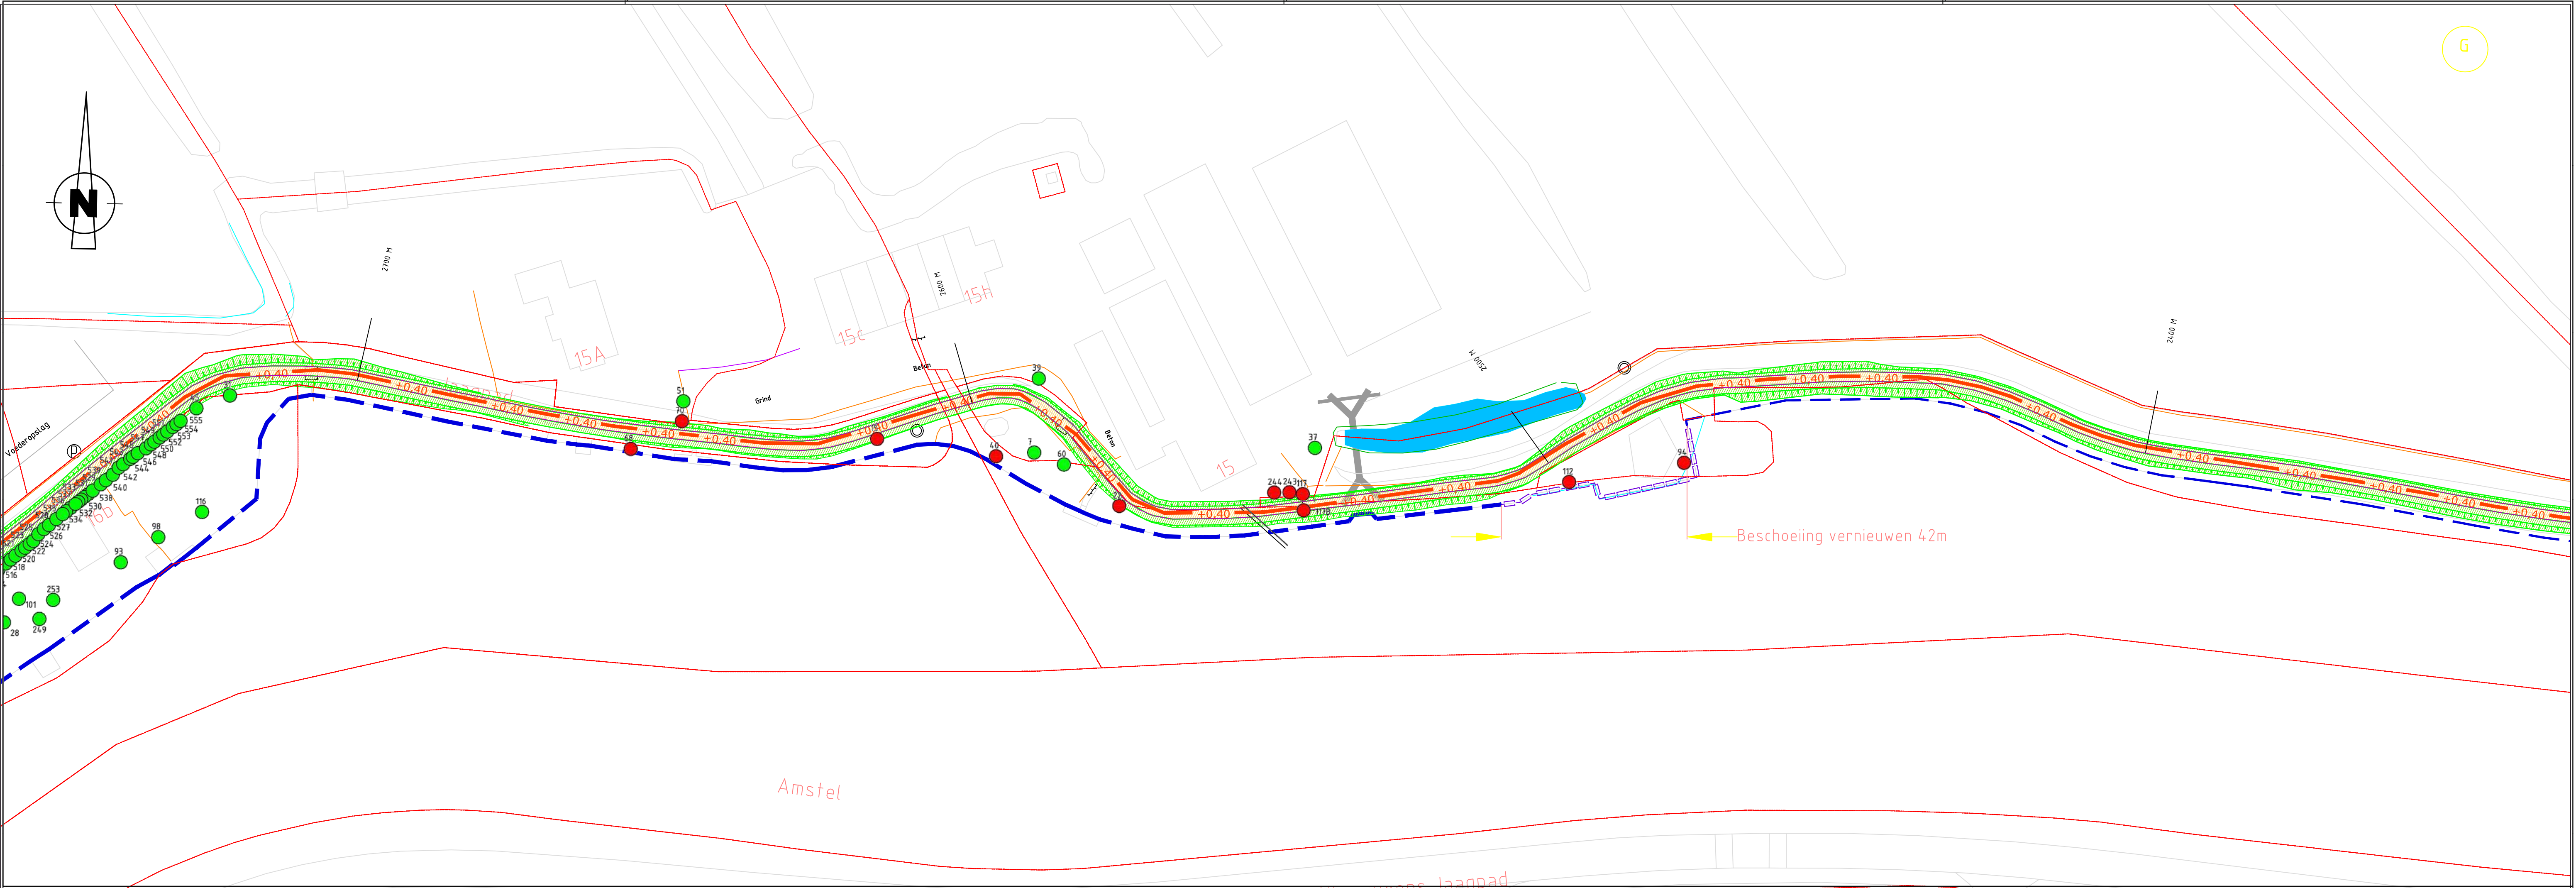


LEGENDA

	= Klei/gras		= Boom weg verzoek eigenaar
	= Fietspad		= Ophoging N.A.P. + 0,40
	= Weg/asfalt		= Ophoging N.A.P. + 0,10
	= Kadastrale grens		= Asfalteren (gemeente)
	= Hek		= Damwand staal plank
	= Haag		= Perkoenpalen beschoeiing
	= Compensatie dempen sloot		= Paal plank beschoeiing
	= Boom ingemeten		= Kunststof damwand
	= Boom binnen ophoging		= Steenbestorting
			= Geen oever verdediging

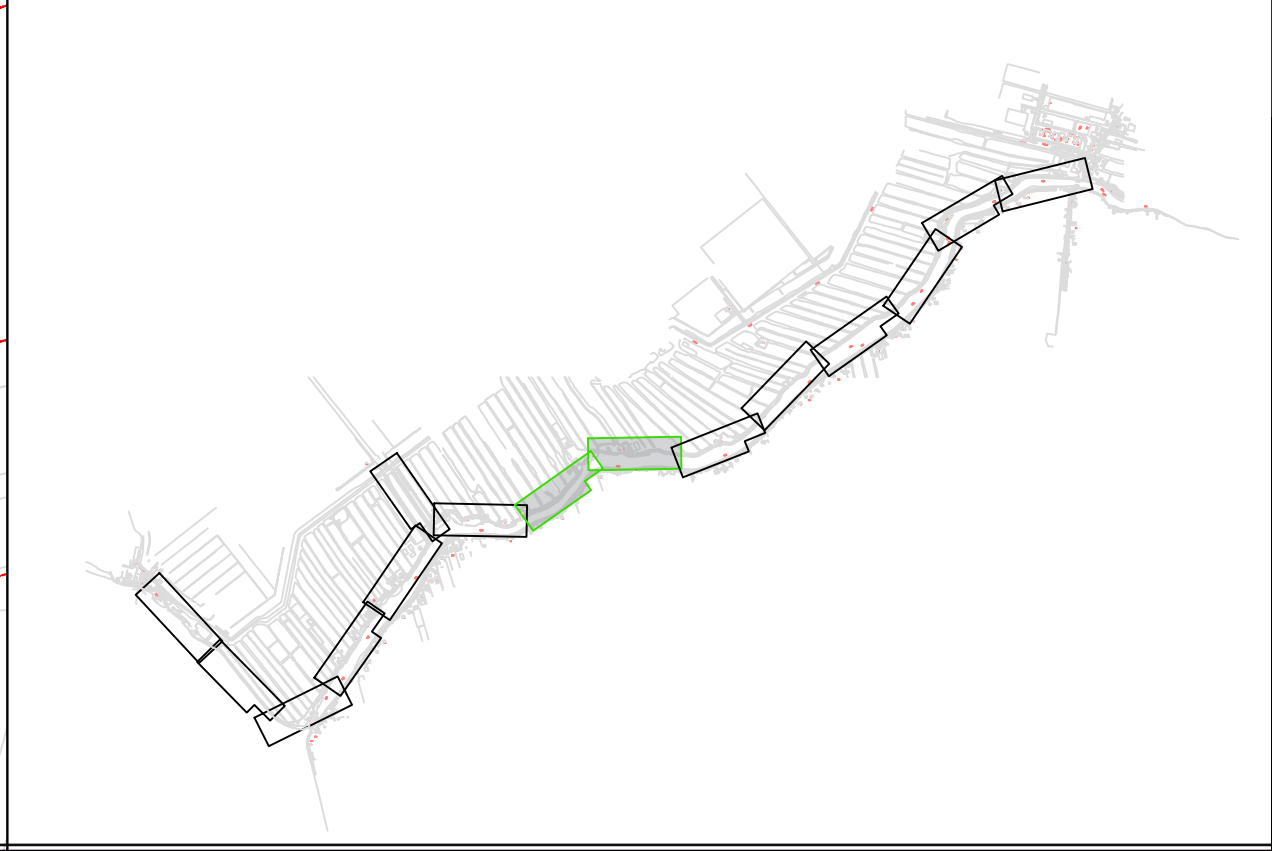


wijziging	datum	omschrijving		getek.	gecontr.
Gerard Hoogland	22-07-2019	Projectleider:	Jan Brandes	Gecontroleerd:	Status: DEFINITIEF
Opdrachtgever:	Projectnummer:	Besteknr.	Formaat:	Schaal:	Tekeningnr.
Watersysteem	01.0605/999		A1	1:500	WW 2-15
Locatie:		AO2-153B Jaagpad-Noord_AO2-154B Jaagpad-Zuid			
Project:		Dijkverbetering AO2-153B_AO2-154B			
Onderwerp: Situatie v9					
Soort tek.: Plantekening					
Sector TOP					
Projecten/Civiele Techniek & Bouwkunde					
waterschap amstel gooi en vecht gemeente amsterdam					
Korte Ouderkerkerdijk 7 1096 AC Amsterdam tel. 0900-9394					

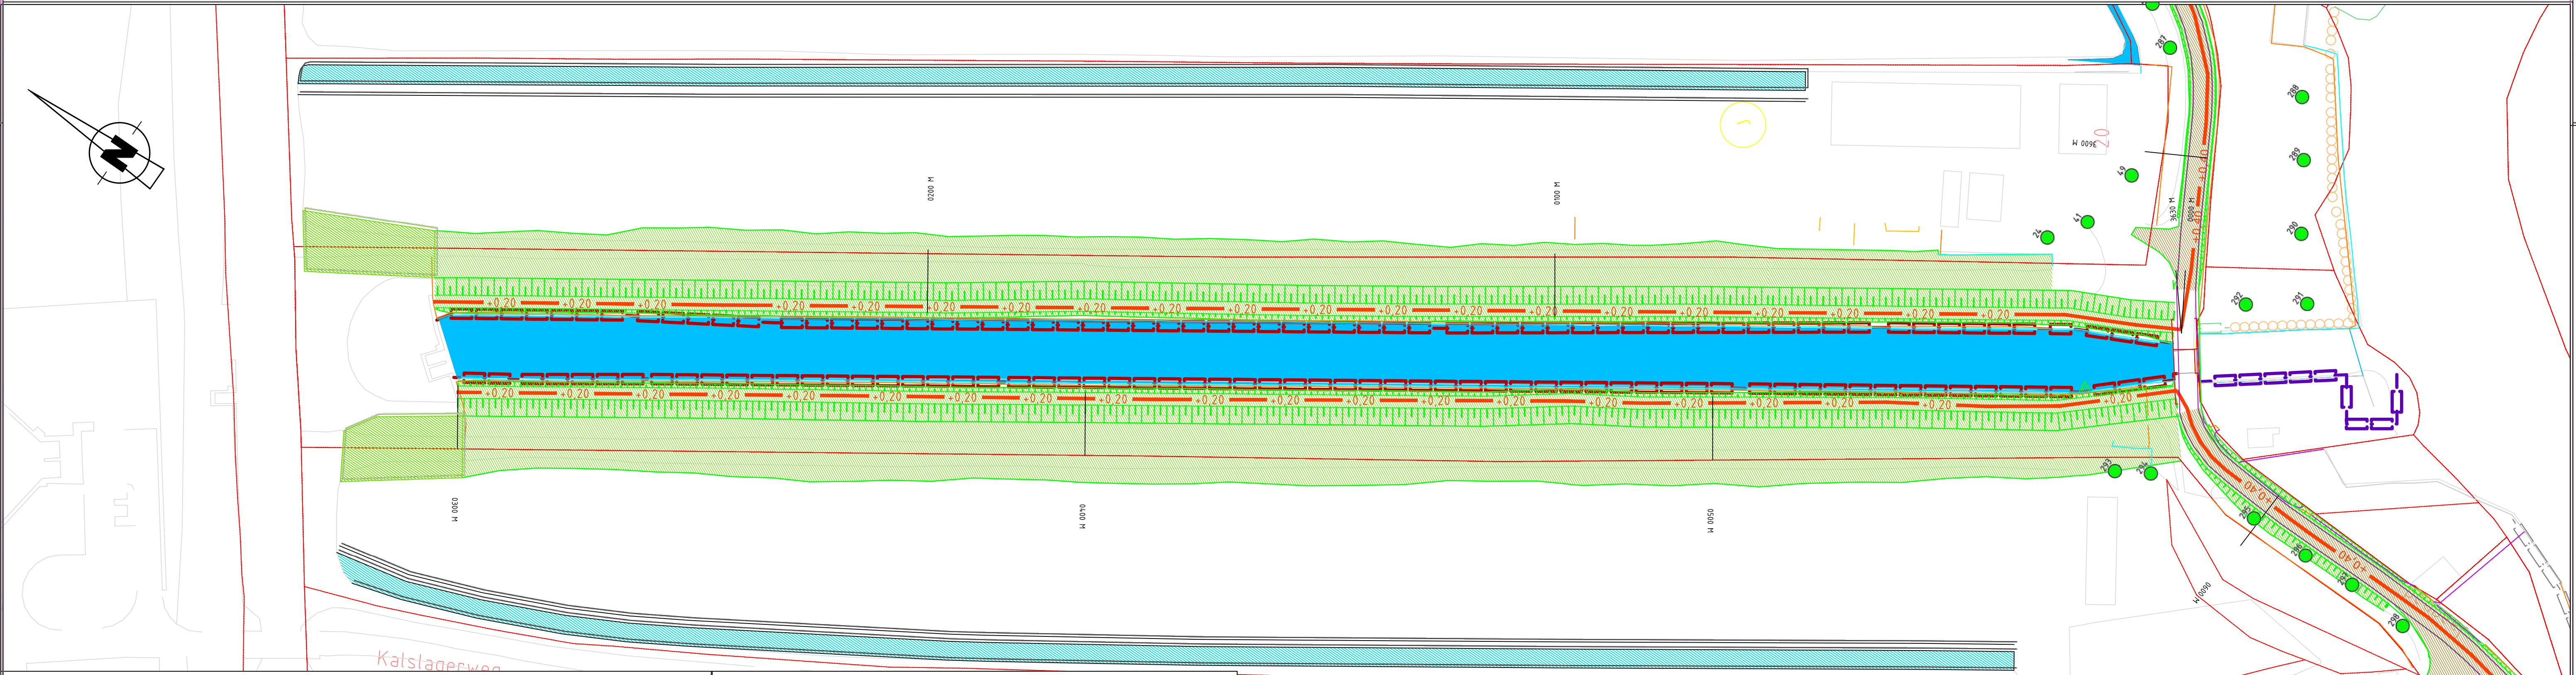
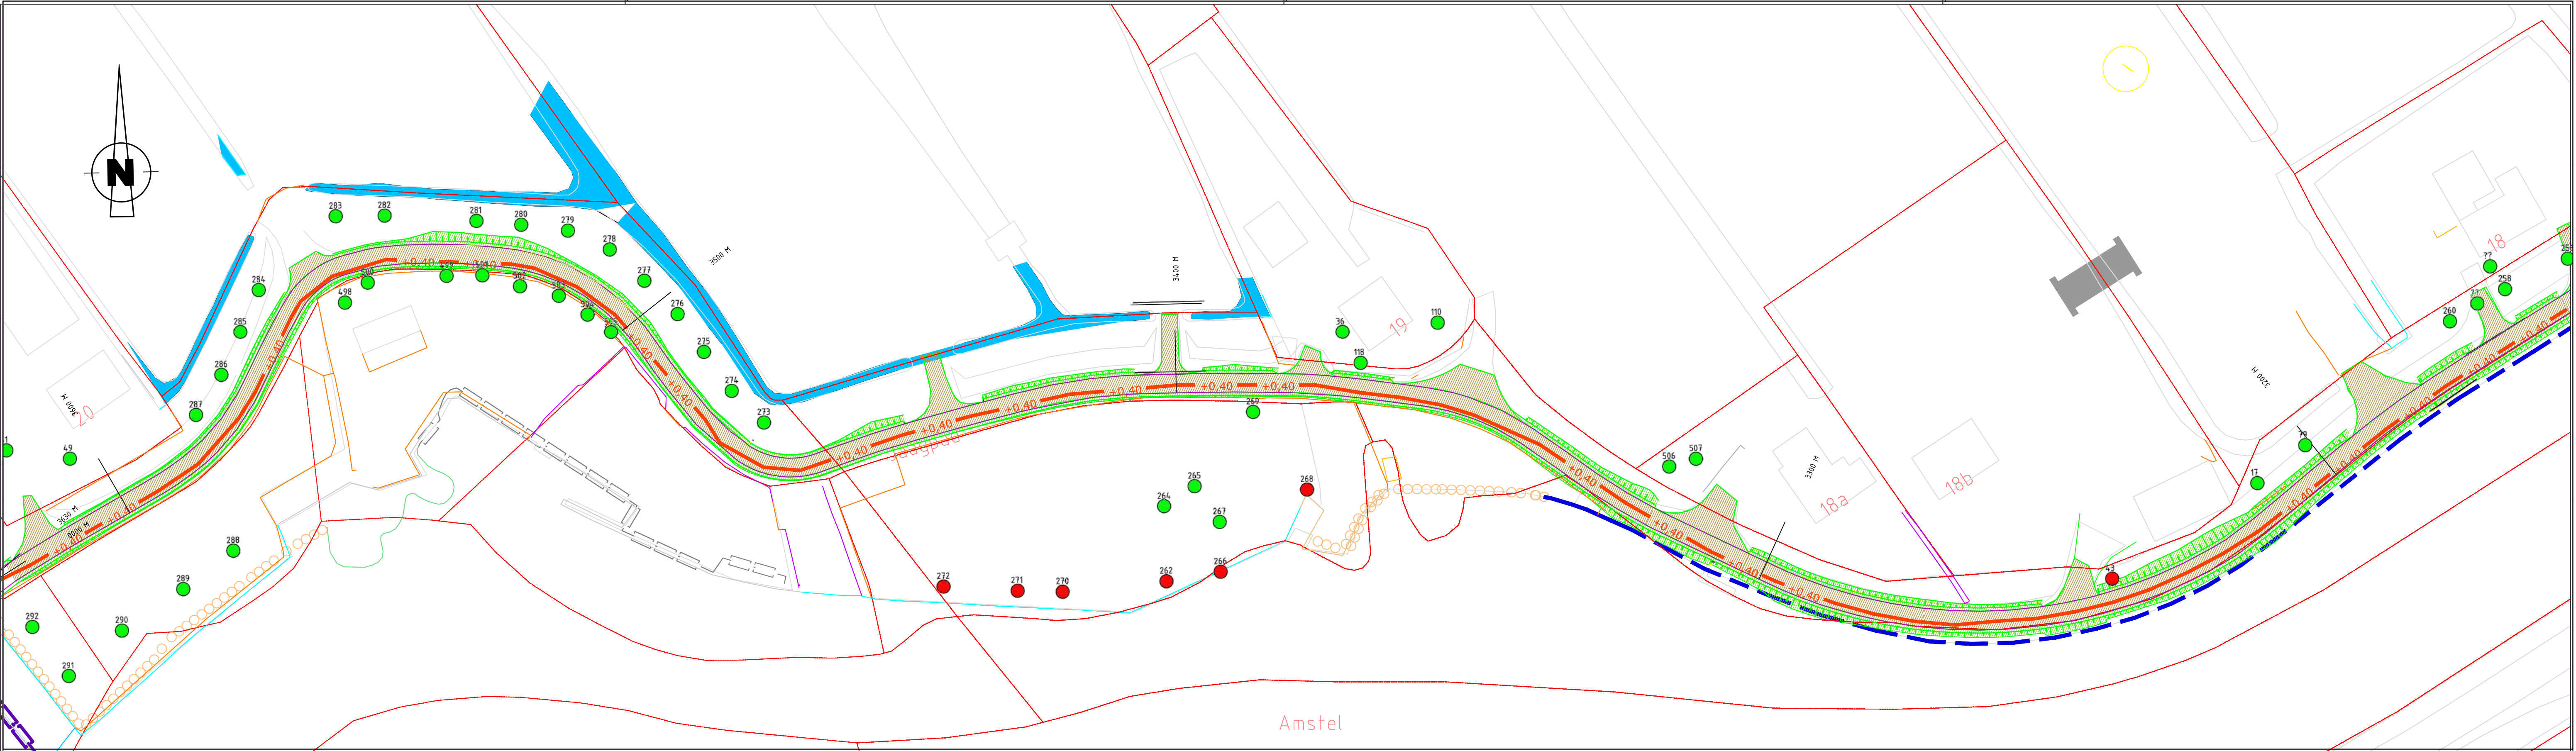


LEGENDA

	= Klei/gras		= Boom weg verzoek eigenaar
	= Fietspad		= Ophoging N.A.P. + 0,40
	= Weg/asfalt		= Ophoging N.A.P. + 0,10
	= Kadastrale grens		= Asfalteren (gemeente)
	= Hek		= Damwand staal plank
	= Haag		= Perkoenpalen beschoeiing
	= Compensatie dempen sloot		= Paal plank beschoeiing
	= Boom ingemeten		= Kunststof damwand
	= Boom binnen ophoging		= Steenbestorting
			= Geen oever verdediging

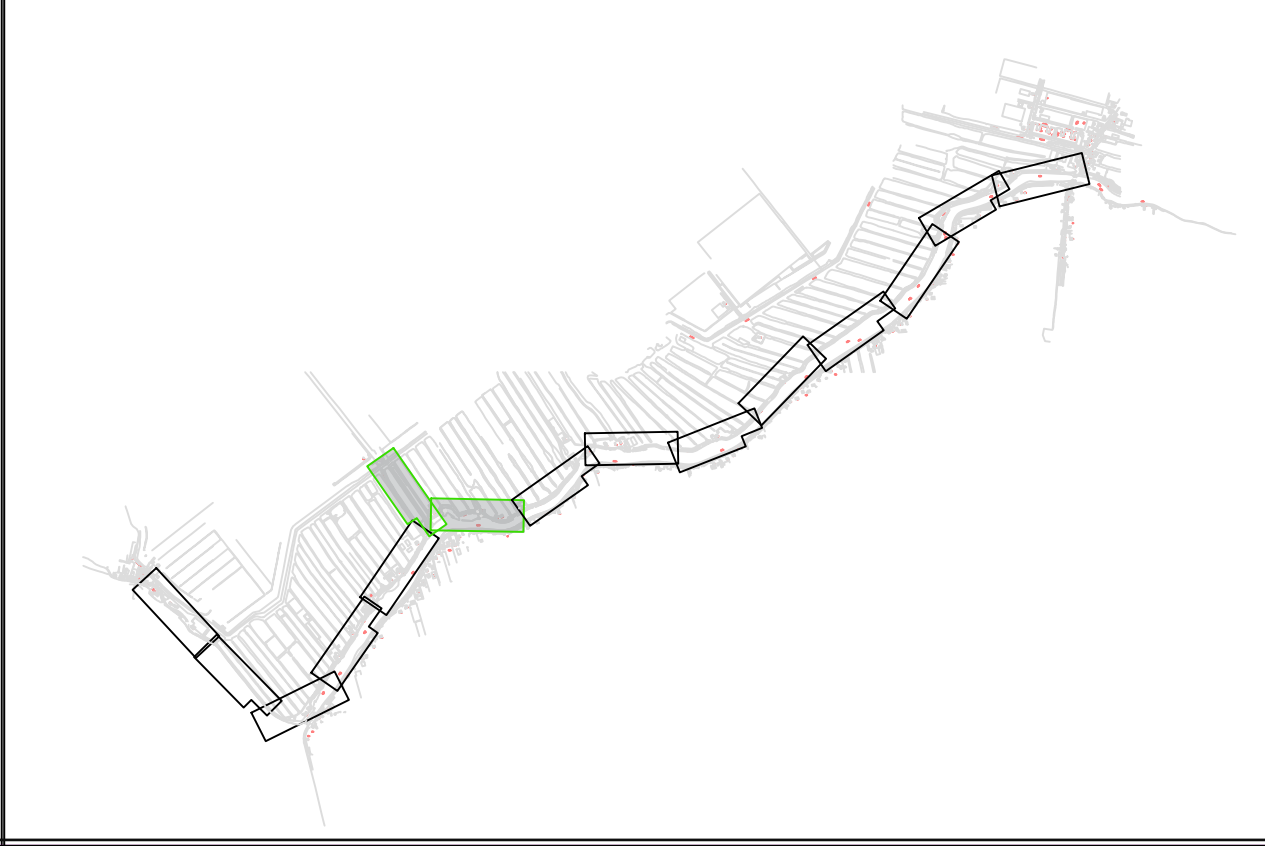


wijziging	datum	omschrijving	getek.	gecontr.
Gerard Hoogland	22-07-2019	Jan Brandes		
Opdrachtgever: Watersysteem	Projectnummer: 01.0605/999	Besteknr.	Formaat: A1	Schaal: 1:500
Locatie: A02-153B Jaagpad-Noord_A02-154B Jaagpad-Zuid			Status: DEFINITIEF	
Project: Dijkverbetering A02-153B_A02-154B			Tekeningnr: WW 2-15	
Onderwerp: Situatie v9			bladnr: 05	
Soort tek.: Plantekening				
Sector TOP Projecten/Civiele Techniek & Bouwkunde			waternet waterschap amstel gooi en vecht gemeente amsterdam	
Korte Ouderkerkerdijk 7 1096 AC Amsterdam tel. 0900-9394				

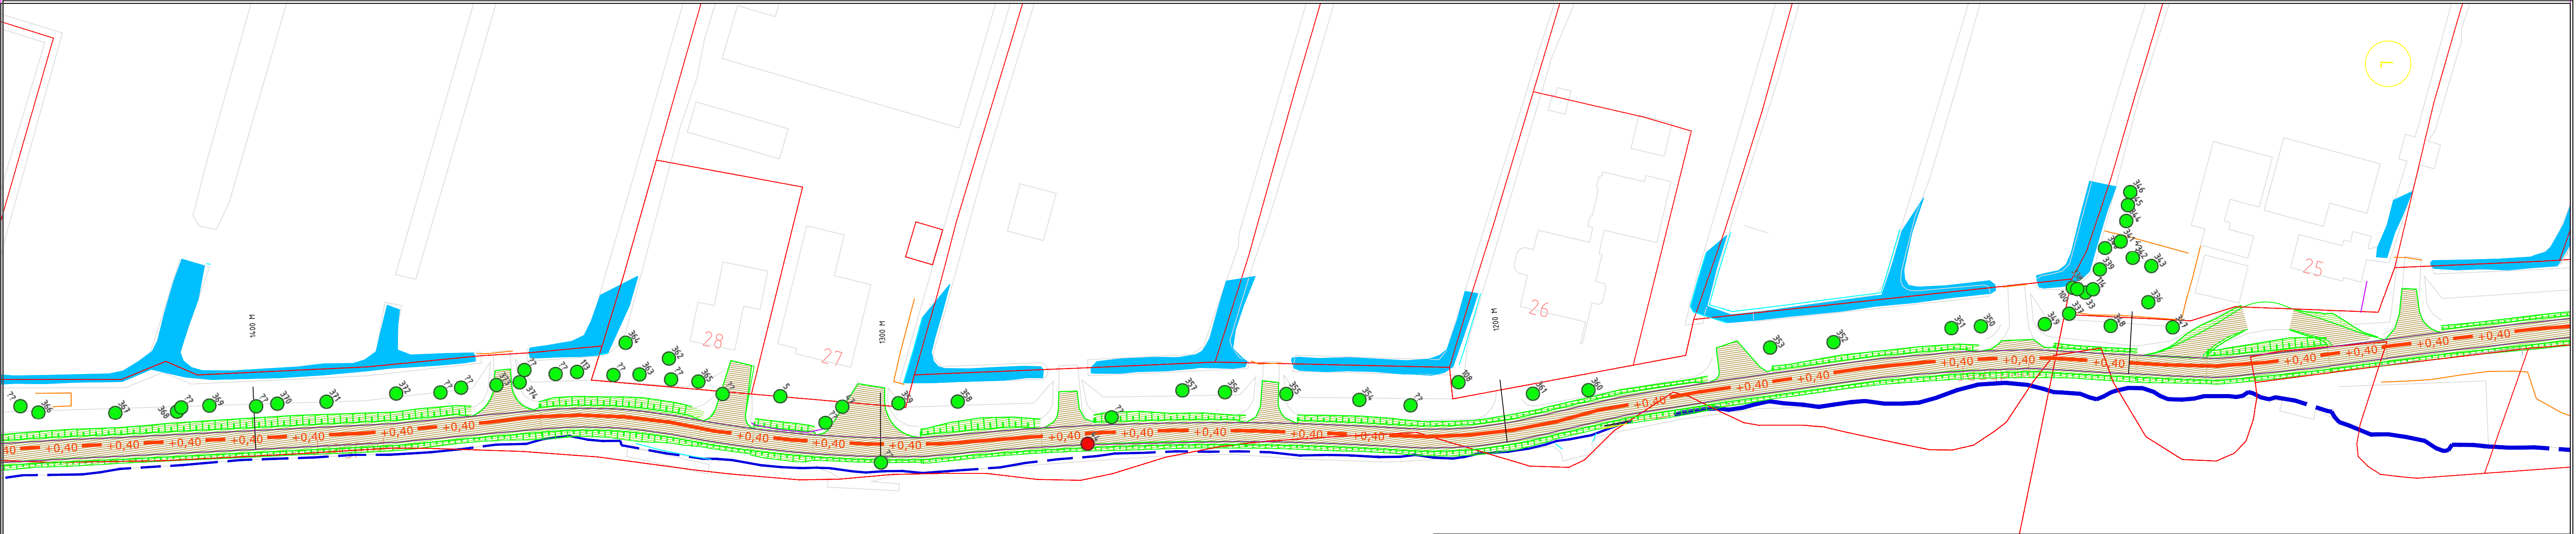
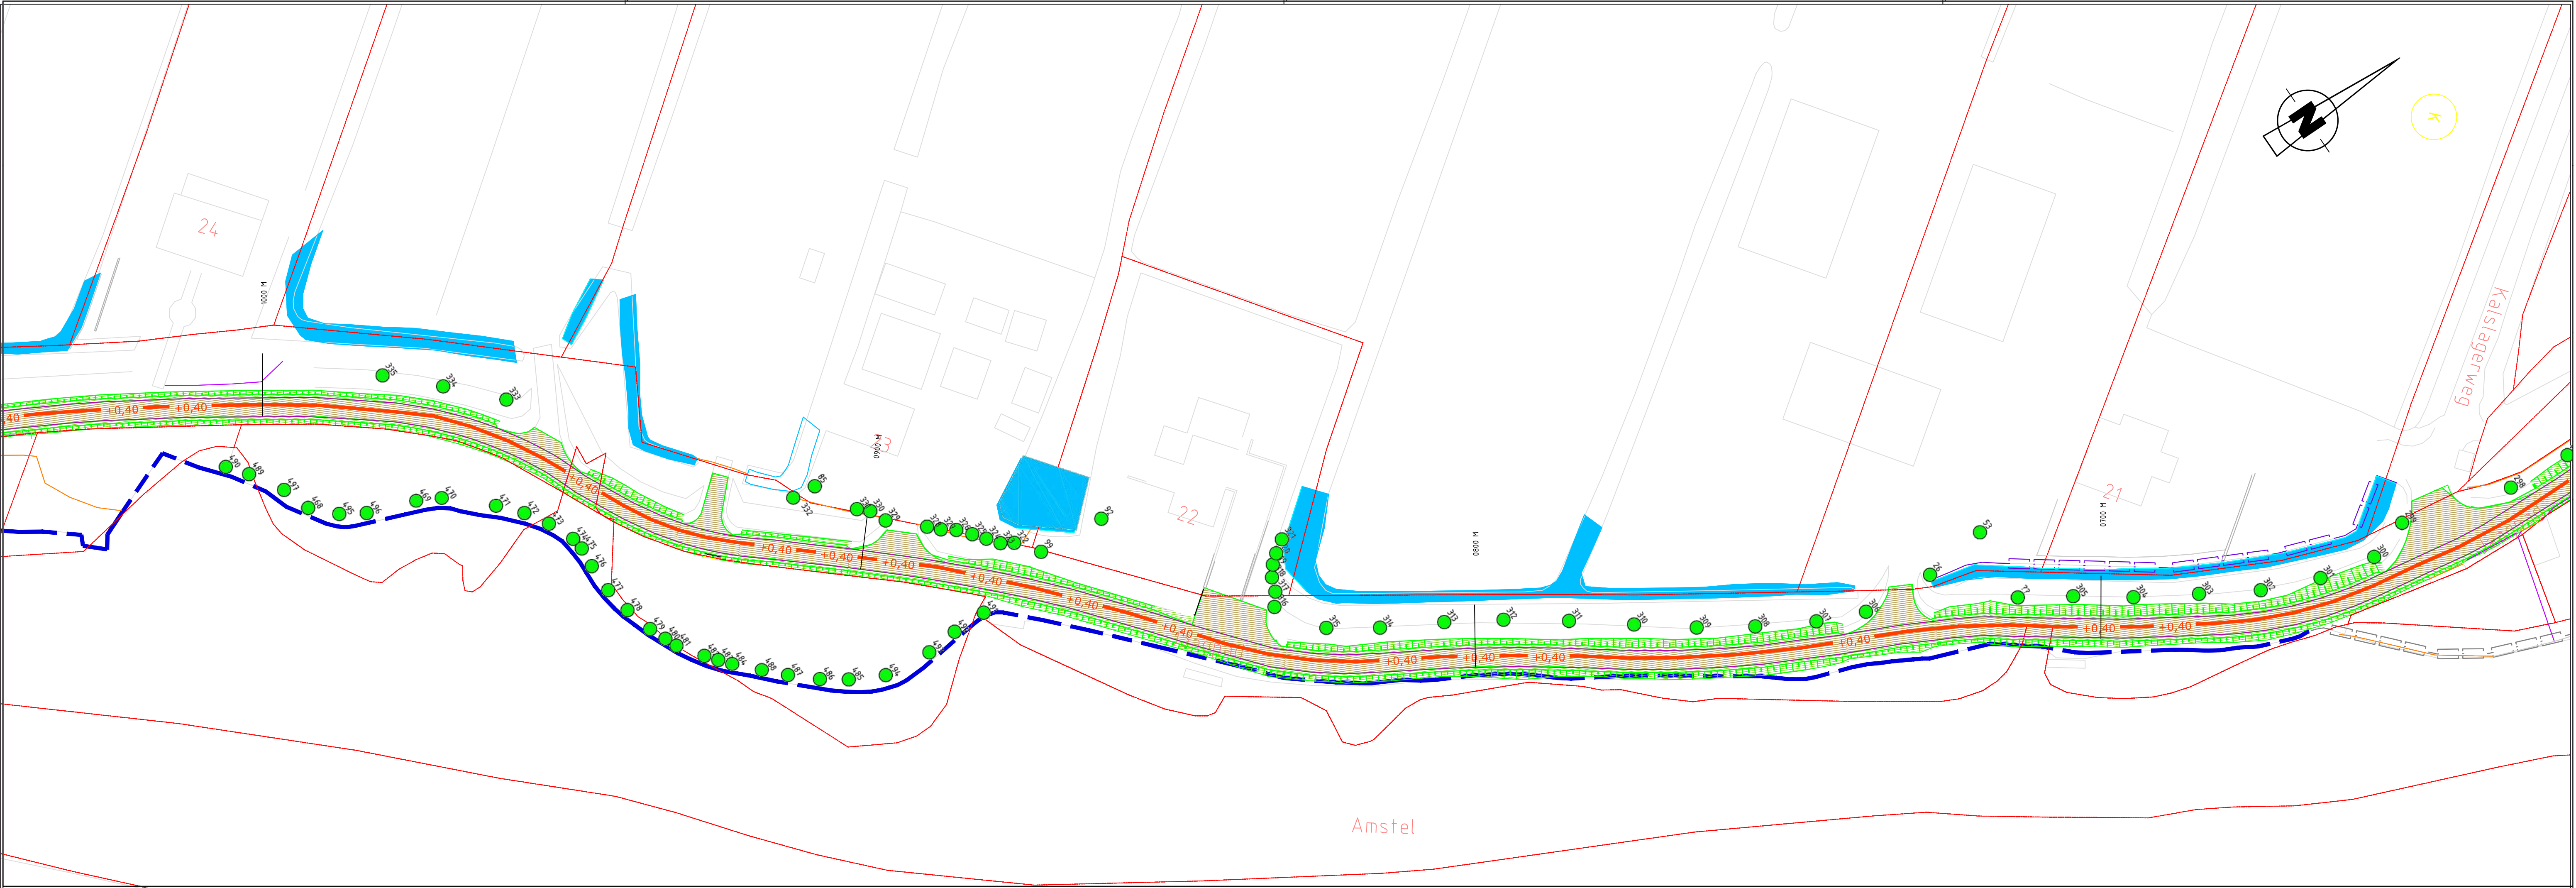


LEGENDA

	= Klei/gras		= Boom weg verzoek eigenaar
	= Fietspad		= Ophoging N.A.P. + 0,40
	= Weg/asfalt		= Ophoging N.A.P. + 0,10
	= Kadastrale grens		= Asfalteren (gemeente)
	= Hek		= Damwand staal plank
	= Haag		= Perkoenpalen beschoeiing
	= Compensatie dempen sloot		= Paal plank beschoeiing
	= Boom ingemeten		= Kunststof damwand
	= Boom binnen ophoging		= Steenbestorting
			= Geen oever verdediging

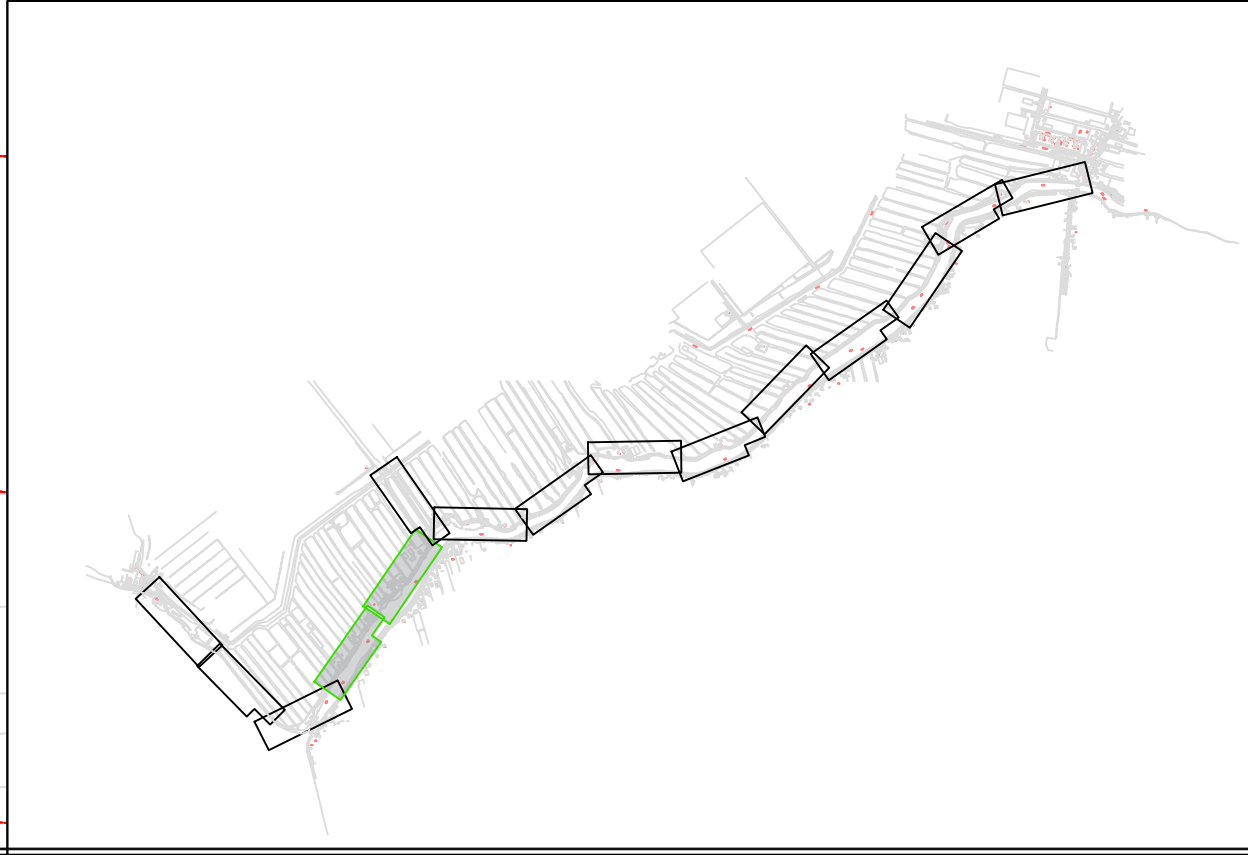

wijziging	datum	omschrijving		getek.	gecontr.
Gerard Hoogland	22-07-2019	Projectleider:	Jan Brandes	DEFINITIEF	
Opdrachtgever:	Projectnummer:	Besteknr.	Formaat:	Schaal:	Tekeningnr.
Watersysteem	01.0605/999		A1	1:500	WW 2-15
Locatie:		A02-153B Jaagpad-Noord_A02-154B Jaagpad-Zuid			
Project:		Dijkverbetering A02-153B_A02-154B			
Onderwerp: Situatie v9					
Soort tek.: Plantekening					
Sector TOP					
Projecten/Civiele Techniek & Bouwkunde					
waterschap amstel gooi en vecht gemeente amsterdam					
Korte Ouderkerkerdijk 7 1096 AC Amsterdam tel. 0900-9394					

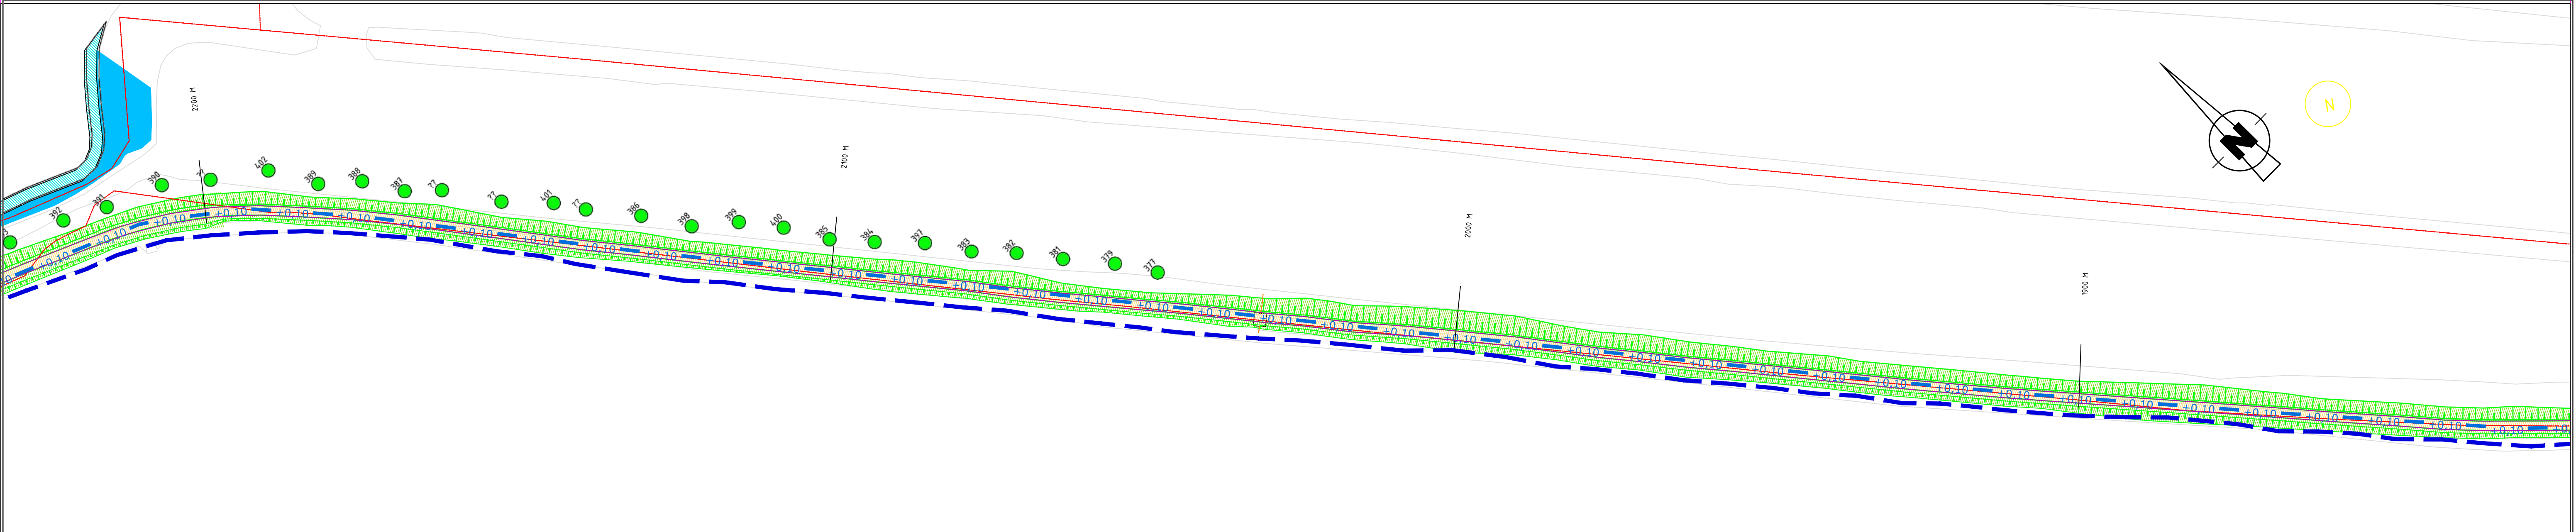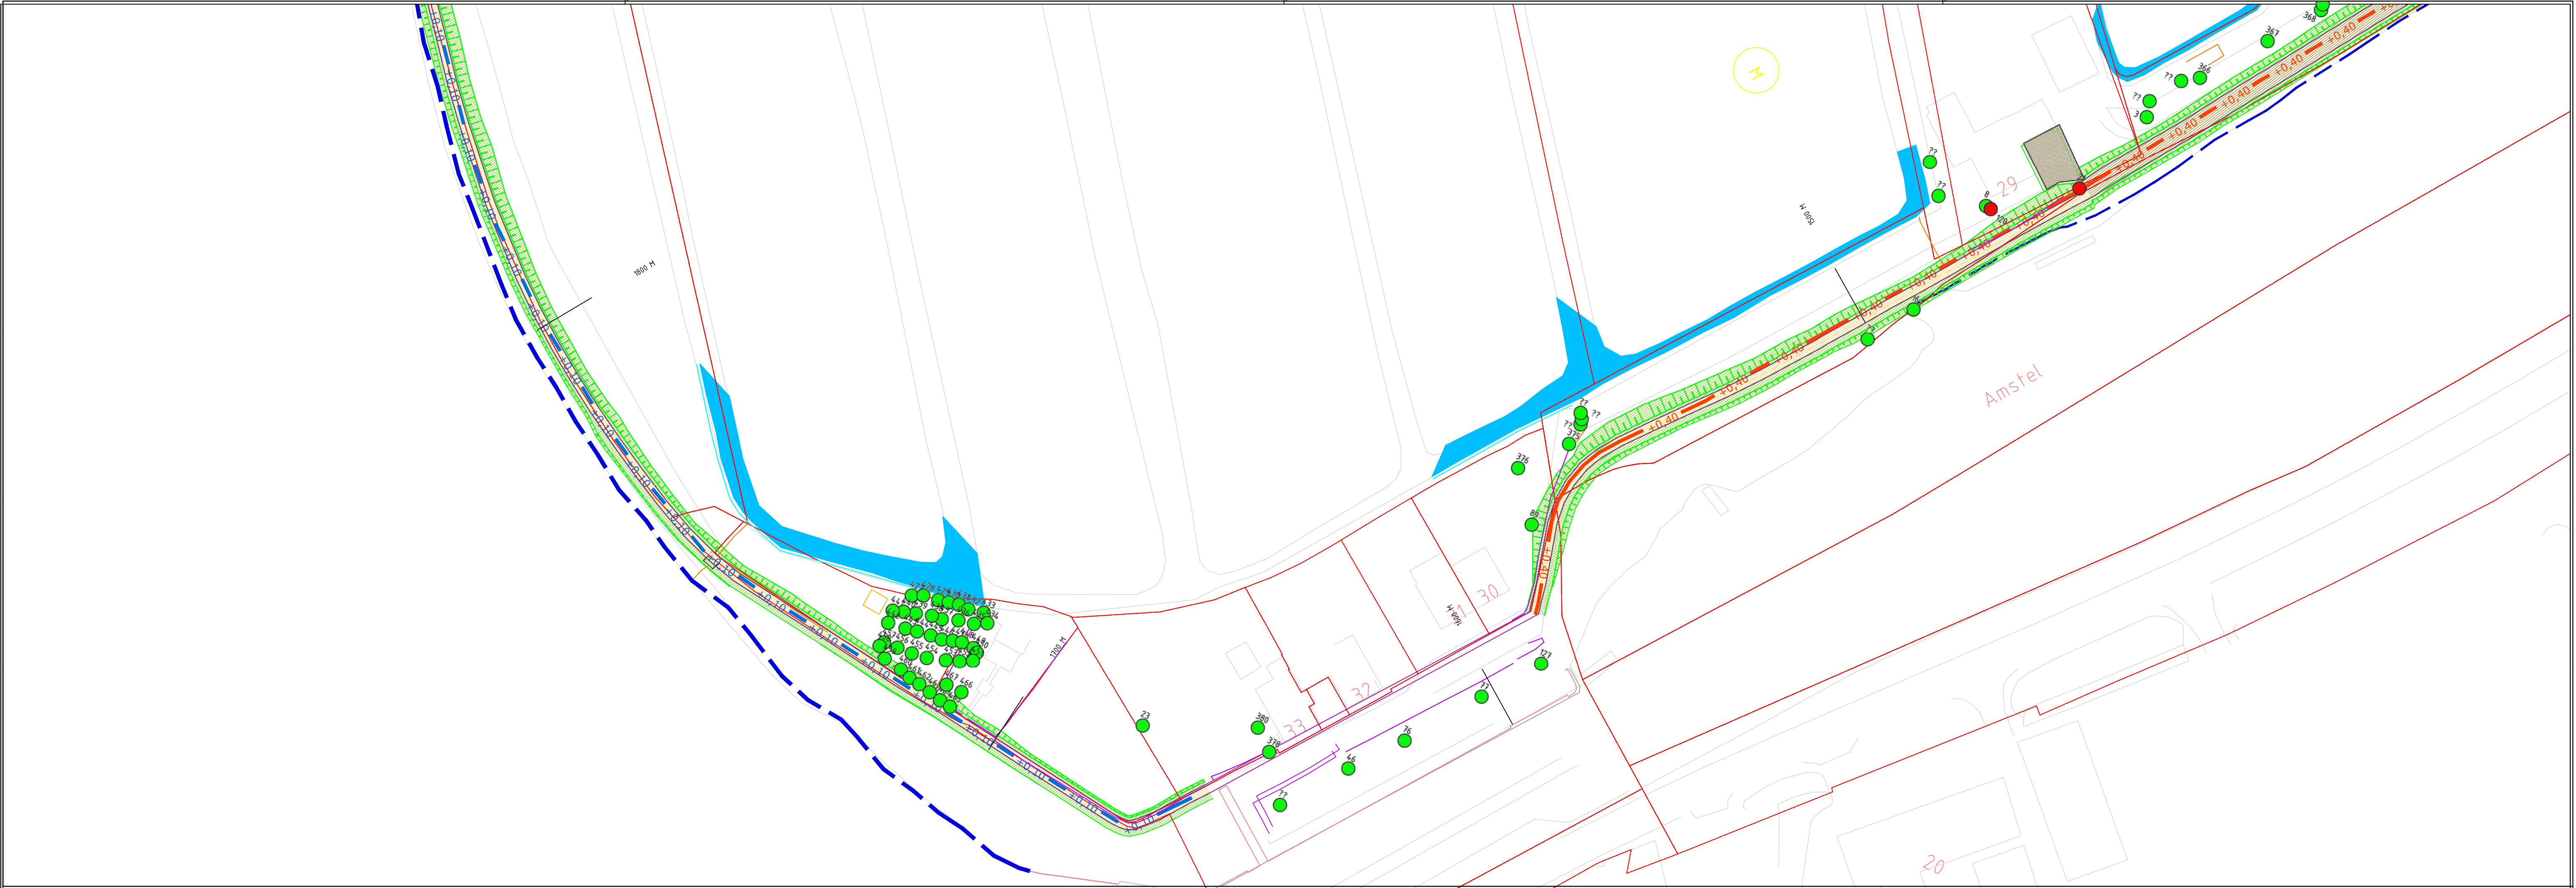

LEGENDA

= Klei/gras

= Fietspad

= Weg/asfalt

= Kadastrale grens

= Hek

= Haag

= Compensatie dempen sloot

= Boom ingemeten

= Boom binnen ophoging

= Ophoging N.A.P. + 0,40

= Ophoging N.A.P. + 0,10

= Asfalteren (gemeente)

= Damwand staal plank

= Perkoenpalen beschoeiing

= Paal plank beschoeiing

= Kunststof damwand

= Steenbestorting

= Geen oever verdediging

= Boom weg verzoek eigenaar

= Ophoging N.A.P. + 0,40

= Ophoging N.A.P. + 0,10

= Damwand staal plank

= Perkoenpalen beschoeiing

= Paal plank beschoeiing

= Kunststof damwand

= Steenbestorting

= Geen oever verdediging

wijziging	datum	omschrijving				getek.	gecontr.
Gerard Hoogland	22-07-2019	Projectleider: Jan Brandes		Gecontroleerd:		Status: DEFINITIEF	
Opdrachtgever: Watersysteem	Projectnummer: 01.0605/999	Besteknr.	Formaat: A1	Schaal: 1:500	Tekeningnr: WW 2-15	bladnr: 07	
Locatie:		A02-153B Jaagpad-Noord_A02-154B Jaagpad-Zuid					
Project:		Dijkverbetering A02-153B_A02-154B					
Onderwerp:		Situatie v9					
Soort tek.:		Plantekening					
Sector TOP		 waternet					
Projecten/Civiele Techniek & Bouwkunde		waterschap amstel gooi en vecht gemeente amsterdam					
Korte Ouderkerkerdijk 7 1096 AC Amsterdam tel. 0900-9394							

C:\Users\isik03\BIM 360\Waternet\DIVB Jaagpad\TEK_20180228_CN01_A02153B-Jaagpad-Noord-Zuid_Plantekening_v9.dwg



LEGENDA

= Klei/gras

= Fietspad

= Weg/asfalt

= Kadastrale grens

= Hek

= Haag

= Compensatie dempen sloot

= Boom ingemeten

= Boom binnen ophoging

= Ophoging N.A.P. + 0,40

= Ophoging N.A.P. + 0,10

= Asfalteren (gemeente)

= Damwand staal plank

= Perkoenpalen beschoeïing

= Paal plank beschoeïing

= Kunststof damwand

= Steenbestorting

= Geen oever verdediging

= Boom weg verzoek eigenaar

= Ophoging N.A.P. + 0,40

= Ophoging N.A.P. + 0,10

= Asfalteren (gemeente)

= Damwand staal plank

= Perkoenpalen beschoeïing

= Paal plank beschoeïing

= Kunststof damwand

= Steenbestorting

= Geen oever verdediging

wijziging	datum	omschrijving	getek.	gecontr.
Gerard Hoogland	22-07-2019	Jan Brandes	DEFINITIEF	
Opdrachtgever:	Projectnummer:	Besteknr.	Formaat:	Schaal:
Watersysteem	01.0605/999		A1	1:500
Locatie: AO2-153B Jaagpad-Noord_AO2-154B Jaagpad-Zuid			Tekeningnr.	bladnr.
Project: Dijkverbetering AO2-153B_AO2-154B			WW 2-15	08
Onderwerp: Situatie v9				
Soort tek.: Plantekening				
Sector TOP Projecten/Civiele Techniek & Bouwkunde			 waterschap amstel gooi en vecht gemeente amsterdam	
Korte Ouderkerkerdijk 7 1096 AC Amsterdam tel. 0900-9394				

C:\Users\isik03\BIM 360\Waternet\DIVB Jaagpad\TEK_20180228_CN01_A02153B-Jaagpad-Noord-Zuid_Plantekening_v9.dwg