
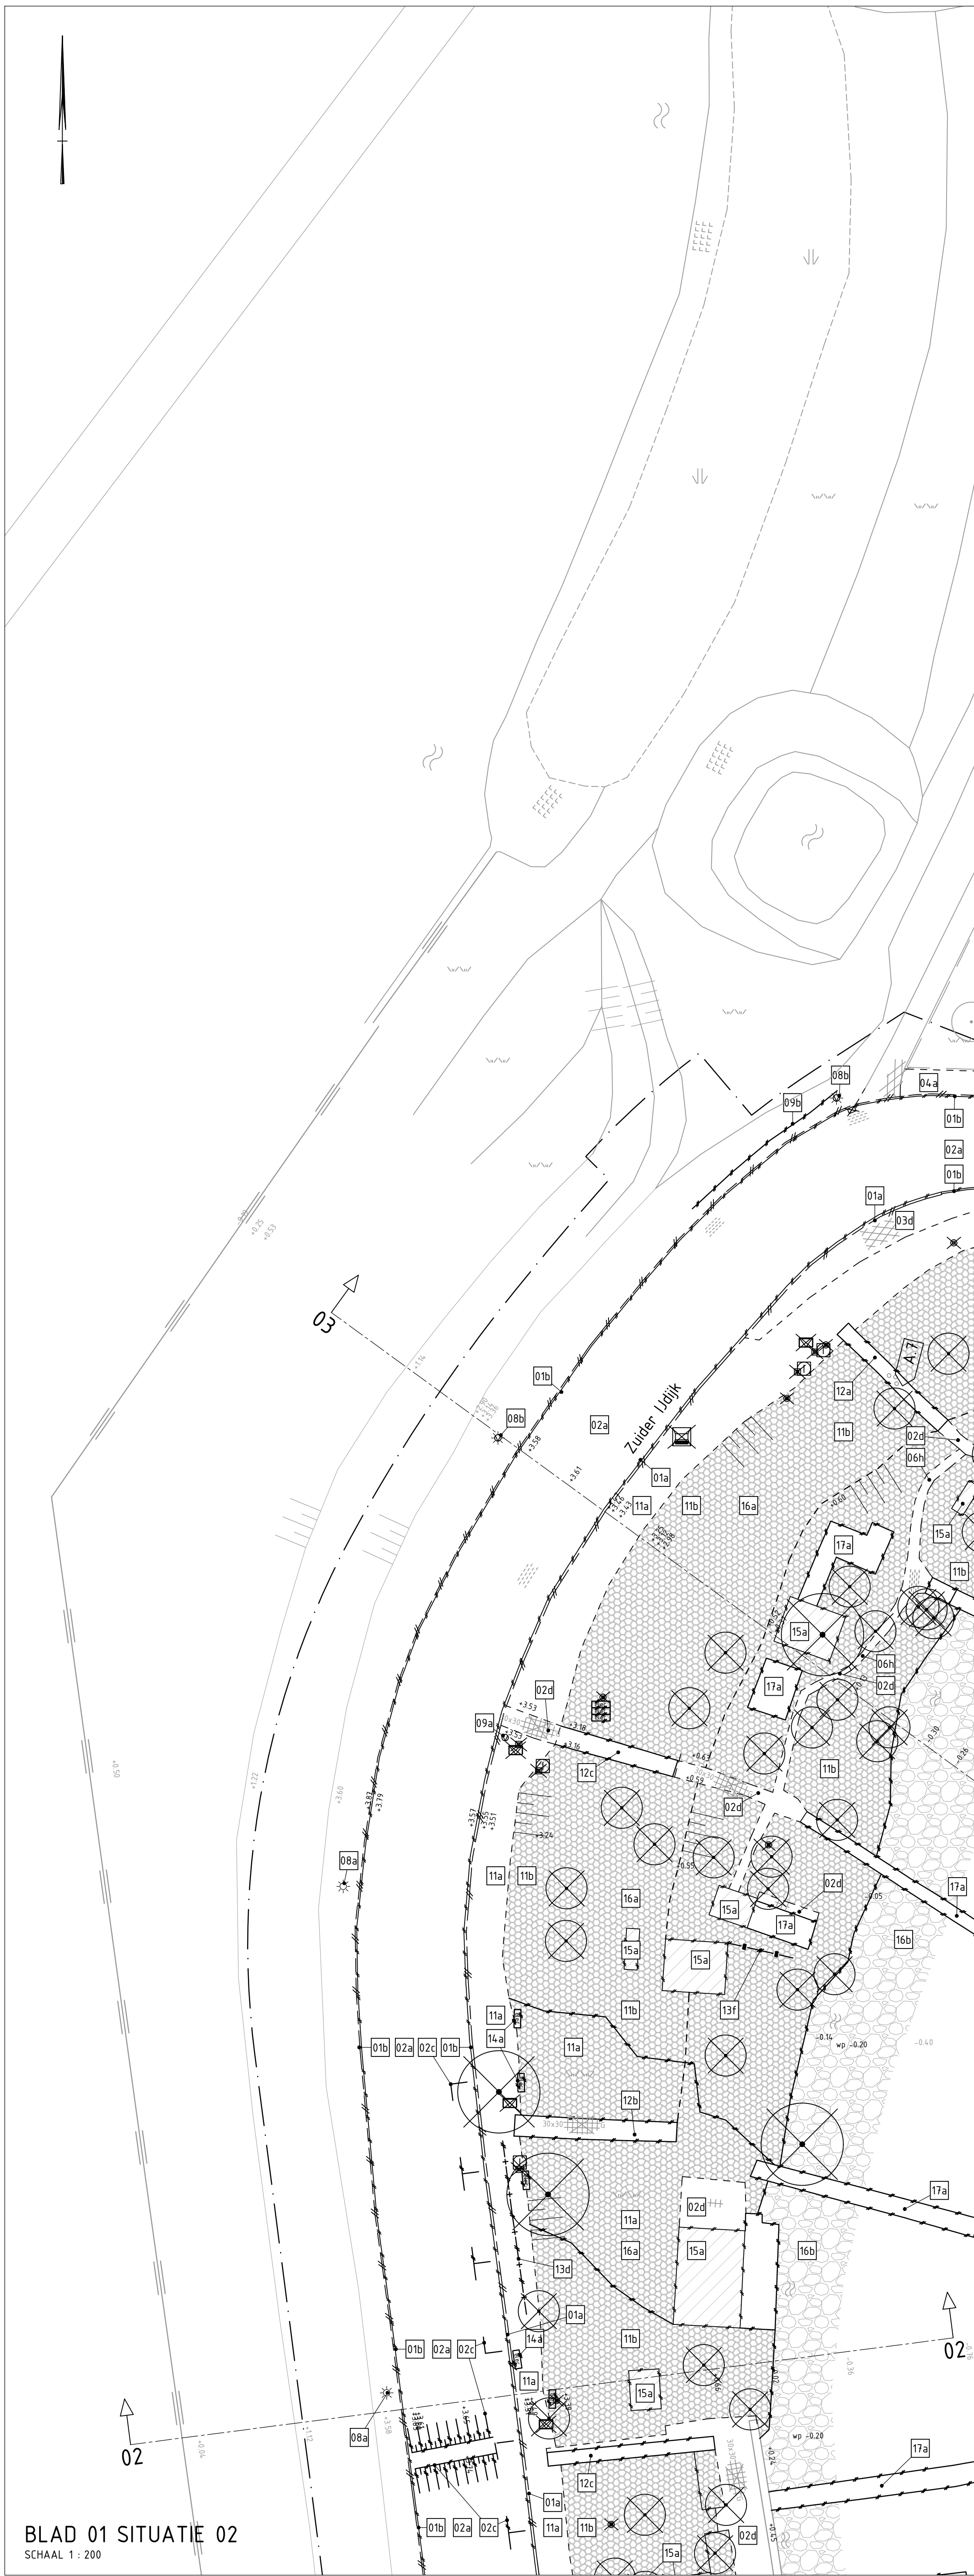


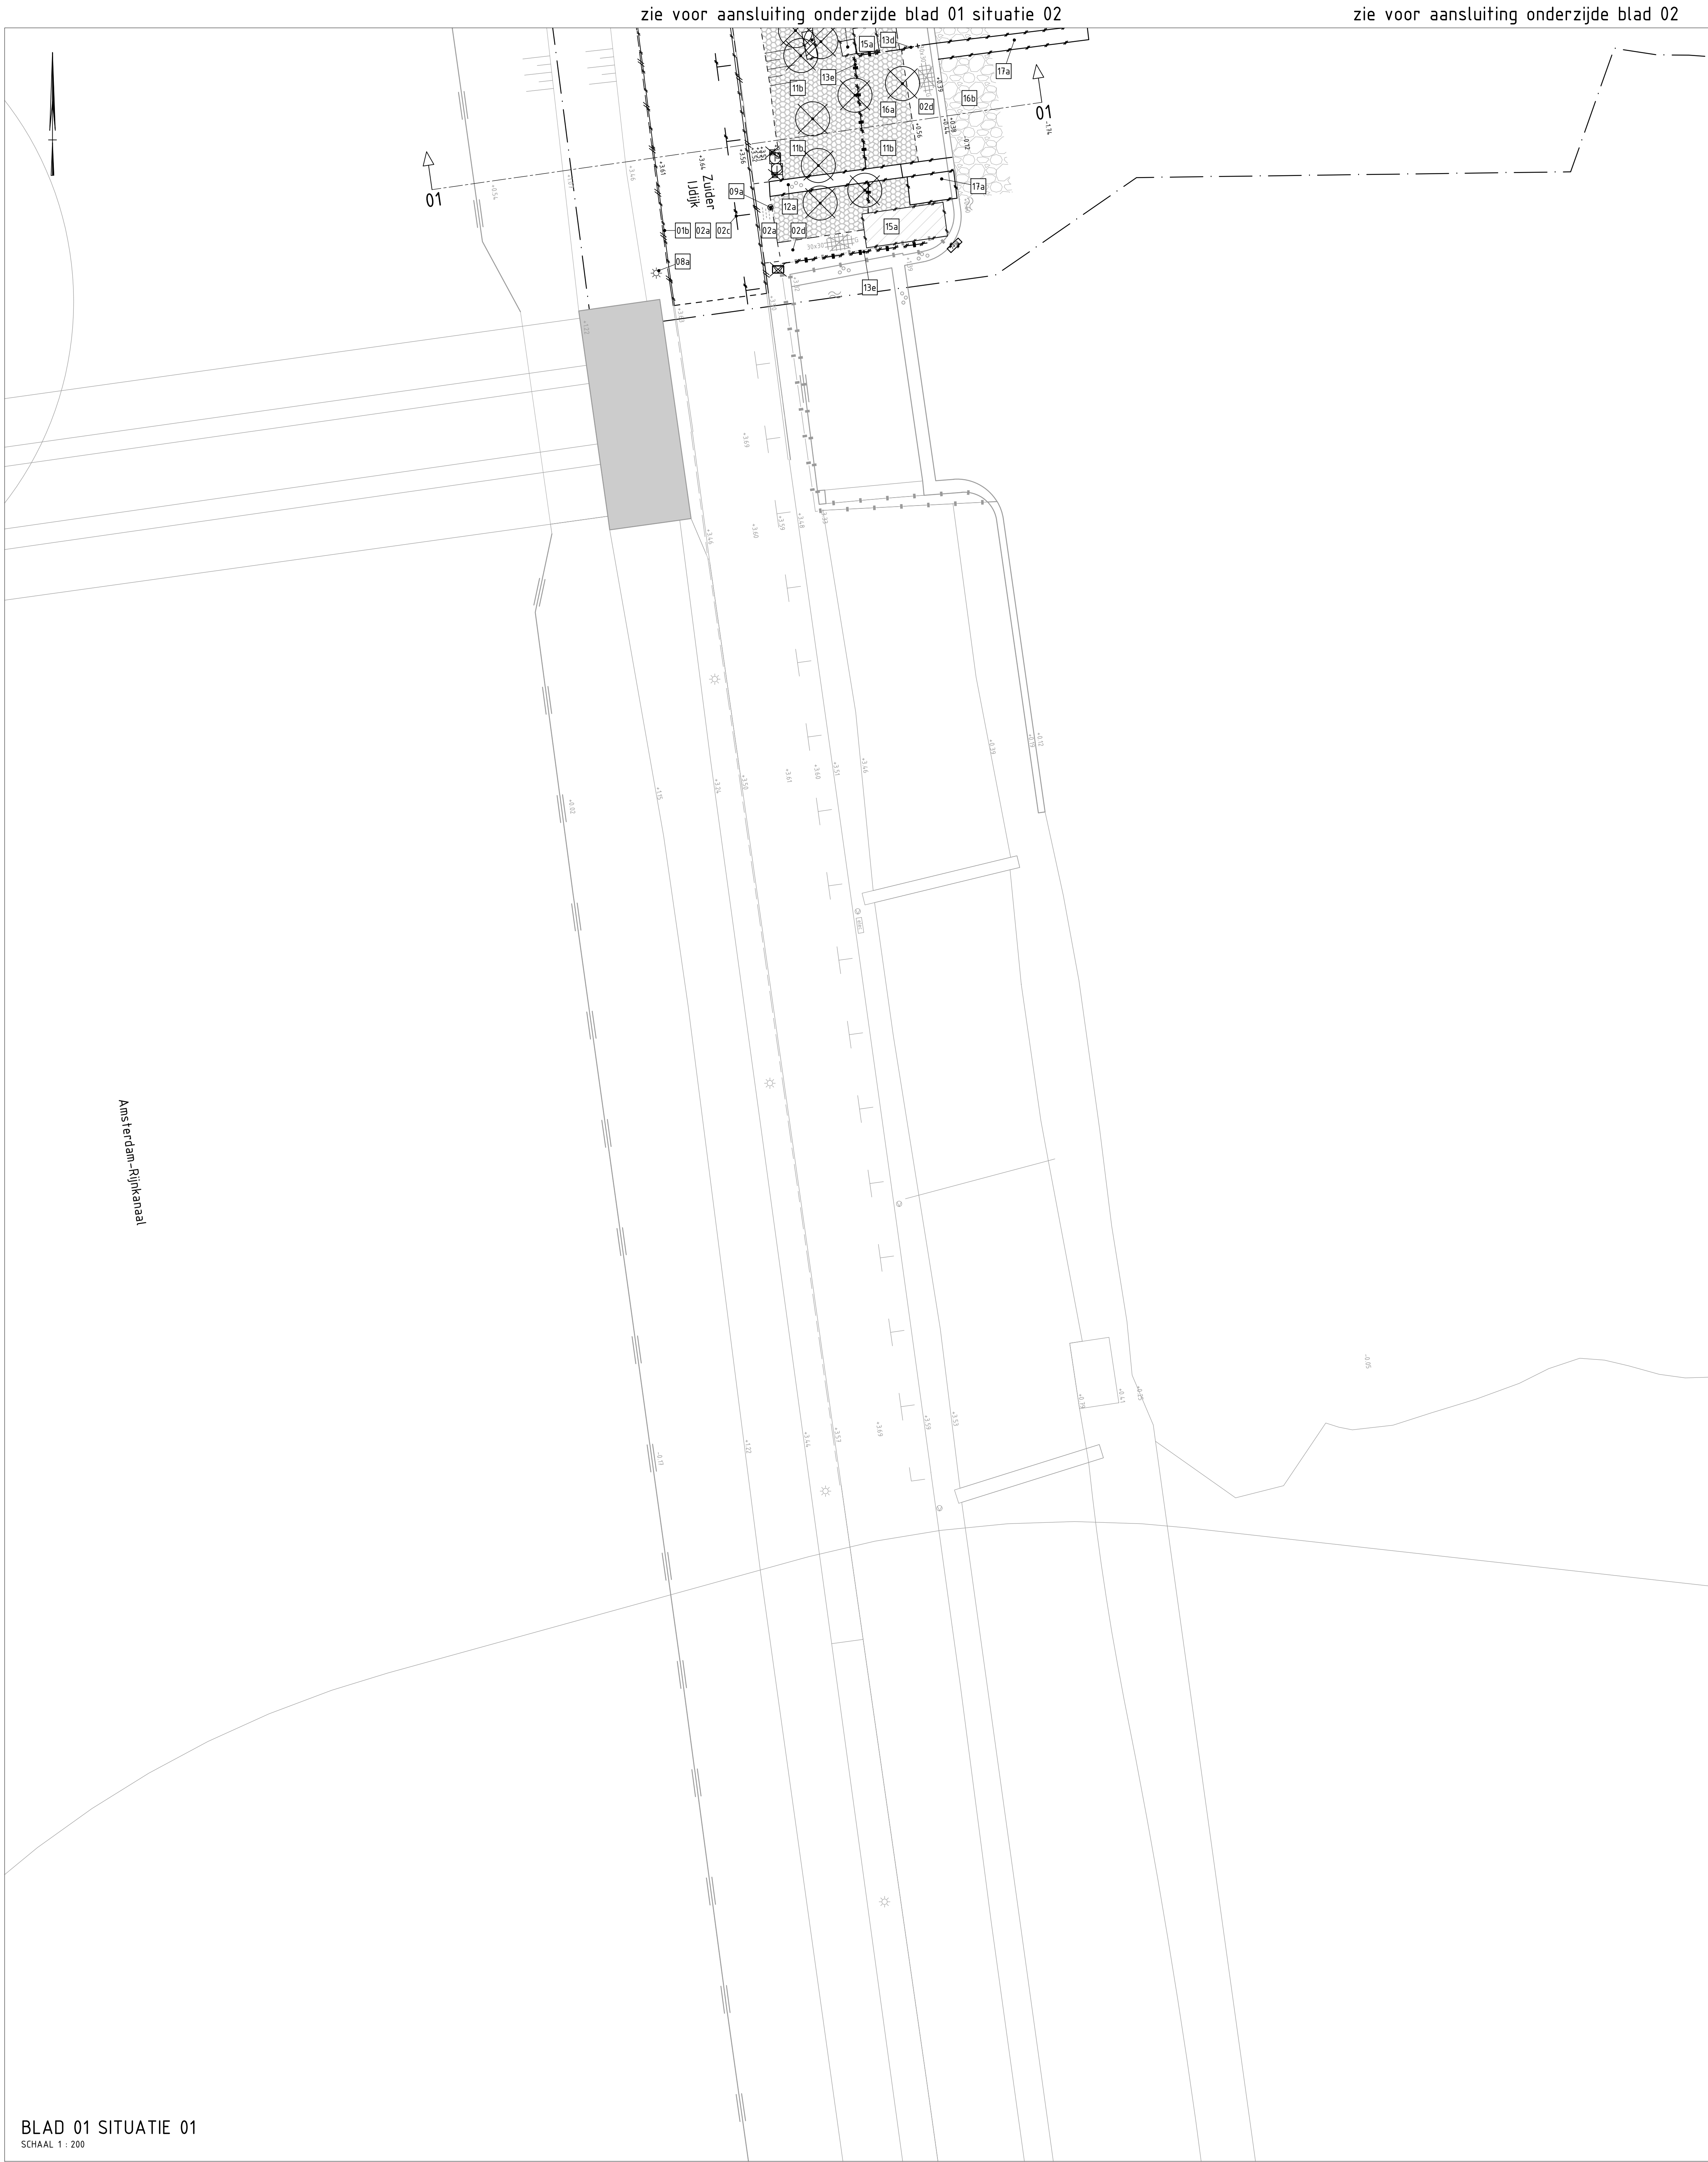

LEGENDA TE SLOPEN MATERIALEN

- 01a Trottoirband 130/150x250 mm, op stelspecie met steunrug
- 01b Opsluitband 100x200 mm
- 01c Verkeerspleidblokken 250x250x80/210 mm
- 01d Stootblokken 500x500x300 mm
- 01e Anti-parkeerblokken 900x500x90 mm
- 01f Stootband 900x200x180 mm, dubbel
- 01g Anti-parkeerband 150x450x1200 mm
- 02a Straatbakstenen, ke formaat, 50 mm straatlaag, 300 mm fundering
- 02b Straatbakstenen, wa formaat, 50 mm straatlaag
- 02c Betonstraatstenen, ke formaat, kleur wit, streke lagen als belijning
- 02d Betontegels 300x300x50 mm, 50 mm straatlaag
- 02e Betontegels 300x300x80 mm, 50 mm straatlaag, 300 mm fundering
- 02f Betonstraatstenen, ke formaat, kleur grijs, 50 mm straatlaag, 300 mm fundering
- 02g Betonstraatstenen, ke formaat, kleur grijs, 50 mm straatlaag
- 02h Rubberen tegels 300x300x50 mm, 50 mm straatlaag
- 03a Asfalt 80 mm, kleur zwart, 300 mm fundering
- 03b Asfalt 200 mm, kleur zwart, 250 mm fundering
- 03c Asfalt 250 mm, kleur zwart, 300 mm fundering
- 03d Asfaltvlieg, kleur zwart
- 04a Basaltblokken (ten behoeve van hergebruik)
- 04b Betonnen drempelblokken, 2400x1000x120/240 mm
- 04c Betonverharding 120 mm
- 04d Betonplaten 2 x 2 x 0.1 m, dik 100mm (t.b.v. hergebruik)
- 04e 3 betonplaten 2 x 2 x 0.1 m, dik 100 mm, en stalen rijplaten (t.b.v. hergebruik)
- 04f Betonplaten 2 x 2 x 0.1 m, 100 mm zand, 500 mm puinhoudend materiaal
- 04g 500 mm puinhoudend materiaal en 500 mm zand met sporen pun, grind en brokken asfalt
- 04h 300 mm puinhoudend materiaal
- 04i Betonplaten 2 x 2 x 0.1 m afvoeren
- 04j Grind / gravel / pun (voelpaden of onverharde wegen)
- 04k Betonplaten, afmeting onbekend (t.b.v. hergebruik)
- 04l Belijning, Thermopast, breedte 0.10
- 04m Lichtmast
- 04n Lichtmast incl. verkeersbord
- 04o Paal met verkeersborden
- 04p Schrikhekken, inclusief bijhorende palen
- 04q Slagboom
- 04r Parkeerautomaat
- 04s Gras, kruiden
- 04t Struiveel / bosplantsoen
- 04u Trap / hellingbaan, beton
- 04v Trap / hellingbaan, betontegels 300x300x50 mm, ca. 100mm straatzand
- 04w Trap, ijzer
- 04x Hekwerk, hout
- 04y Hekwerk, gaas en stalen palen
- 04z Stalen poort
- 04aa Rasterhekwerk
- 04ab Hekwerk (overig)
- 04ac Schutting
- 04ad Kast elektra (derden)
- 04ae Kast gas (derden)
- 04af Bebouwing
- 04ag Bebouwing door derden
- 04ah Materialen / objecten (derden)
- 04ai Bebouwing (gemaal)
- 04aj Verwijderen bekleding: basaltzuilen (h=15-25cm en filter, dik 600 mm, indicatief)
- 04ak Verwijderen bekleding: storfsteen klasse 10-60 kg, dik 600 mm, indicatief
- 04al Steiger (derden)
- 04am Watergang (te dempen)
- 04an Beschoeving
- 04ao Keermuur (beton)
- 04ap Wildrooster
- 04aq Kunstwerk (pompinstallatie, te verplaatsen door derden)
- 04ar Paal, ijzer of staal
- 04as Paal, kunststof
- 04at Paal, beton
- 04au Paal, hout
- 04av Viaggenmast
- 04aw Brievenbus
- 04ax Informatiebord
- 04ay Zinkerbord
- 04az Boom
- 04ba Afvalbak
- 04bb Pultdeksel (doorspuitbus VWAI)
- 04bc Gasput
- 04bd Pultdeksel (overig)
- 04be Rioolput
- 04bf Peilbuis
- 04bg Straatkolk
- 04bh Trottoirkolk
- 04bi Parkeerautomaat
- 04bj Speeltoestel
- 04bk Peilschaal
- 04bl Grens te vervallen vegetatie: struweel / bossages
- 04bm Grens te vervallen vegetatie: gras / kruiden
- 04bn Werkgrens

Wijzigingen

- A.01 Wijziging werkgrens
- A.02 Sloop gebouwen niet door derden
- A.03 Aanpassing werkgrens
- A.04 Aanpassing werkgrens vanwege de aanpassing van de watergang
- A.05 Aanpassing watergang i.v.m. beoogde ø800mm waterleiding
- A.06 Objecten in de tekening verplaatst
- A.07 Te kappen bomen toegevoegd
- A.08 Reeds gekapte bomen uit de tekening verwijderd

Opmerkingen:

- Maten in meters tenzij anders aangegeven
- Hoogtematen in meters t.o.v. N.A.P.

Beschrijving: Tekstuele aanpassingen

Diverse wijzigingen, waaronder de werkgrens.

Opsteller: M. Verbruggen	Goedgekeurd en vrijgegeven: F. Pantano	Paraaf:	Datum: 11-02-2019	Wijziging: A
-----------------------------	---	---------	----------------------	-----------------

OVERZICHT
SCHAAL 1 : 6000

Ingenieursbureau

Opdrachtgever: Gemeente Amsterdam

Project: Dijkverzwaring Zeeburgereiland fase 2

Onderdeel: Maaveld, bestaande situatie. Bovenanzicht sloop

Status: Definitief	Fase: Bestek	Behoort bij: AI 2018-0166	Schaal: 1:200
Opsteller: M. Verbruggen	Goedgekeurd en vrijgegeven: F. Pantano	Paraaf: w.g.	Datum: 30-11-2018
Projectnummer: 32838	Tekeningnummer: 001	Bladnummer: 01	Wijziging: A
Auteursrechten voorbehouden	Bestandsnaam: rzs	Documentnr:	Projectdatum: PC10