


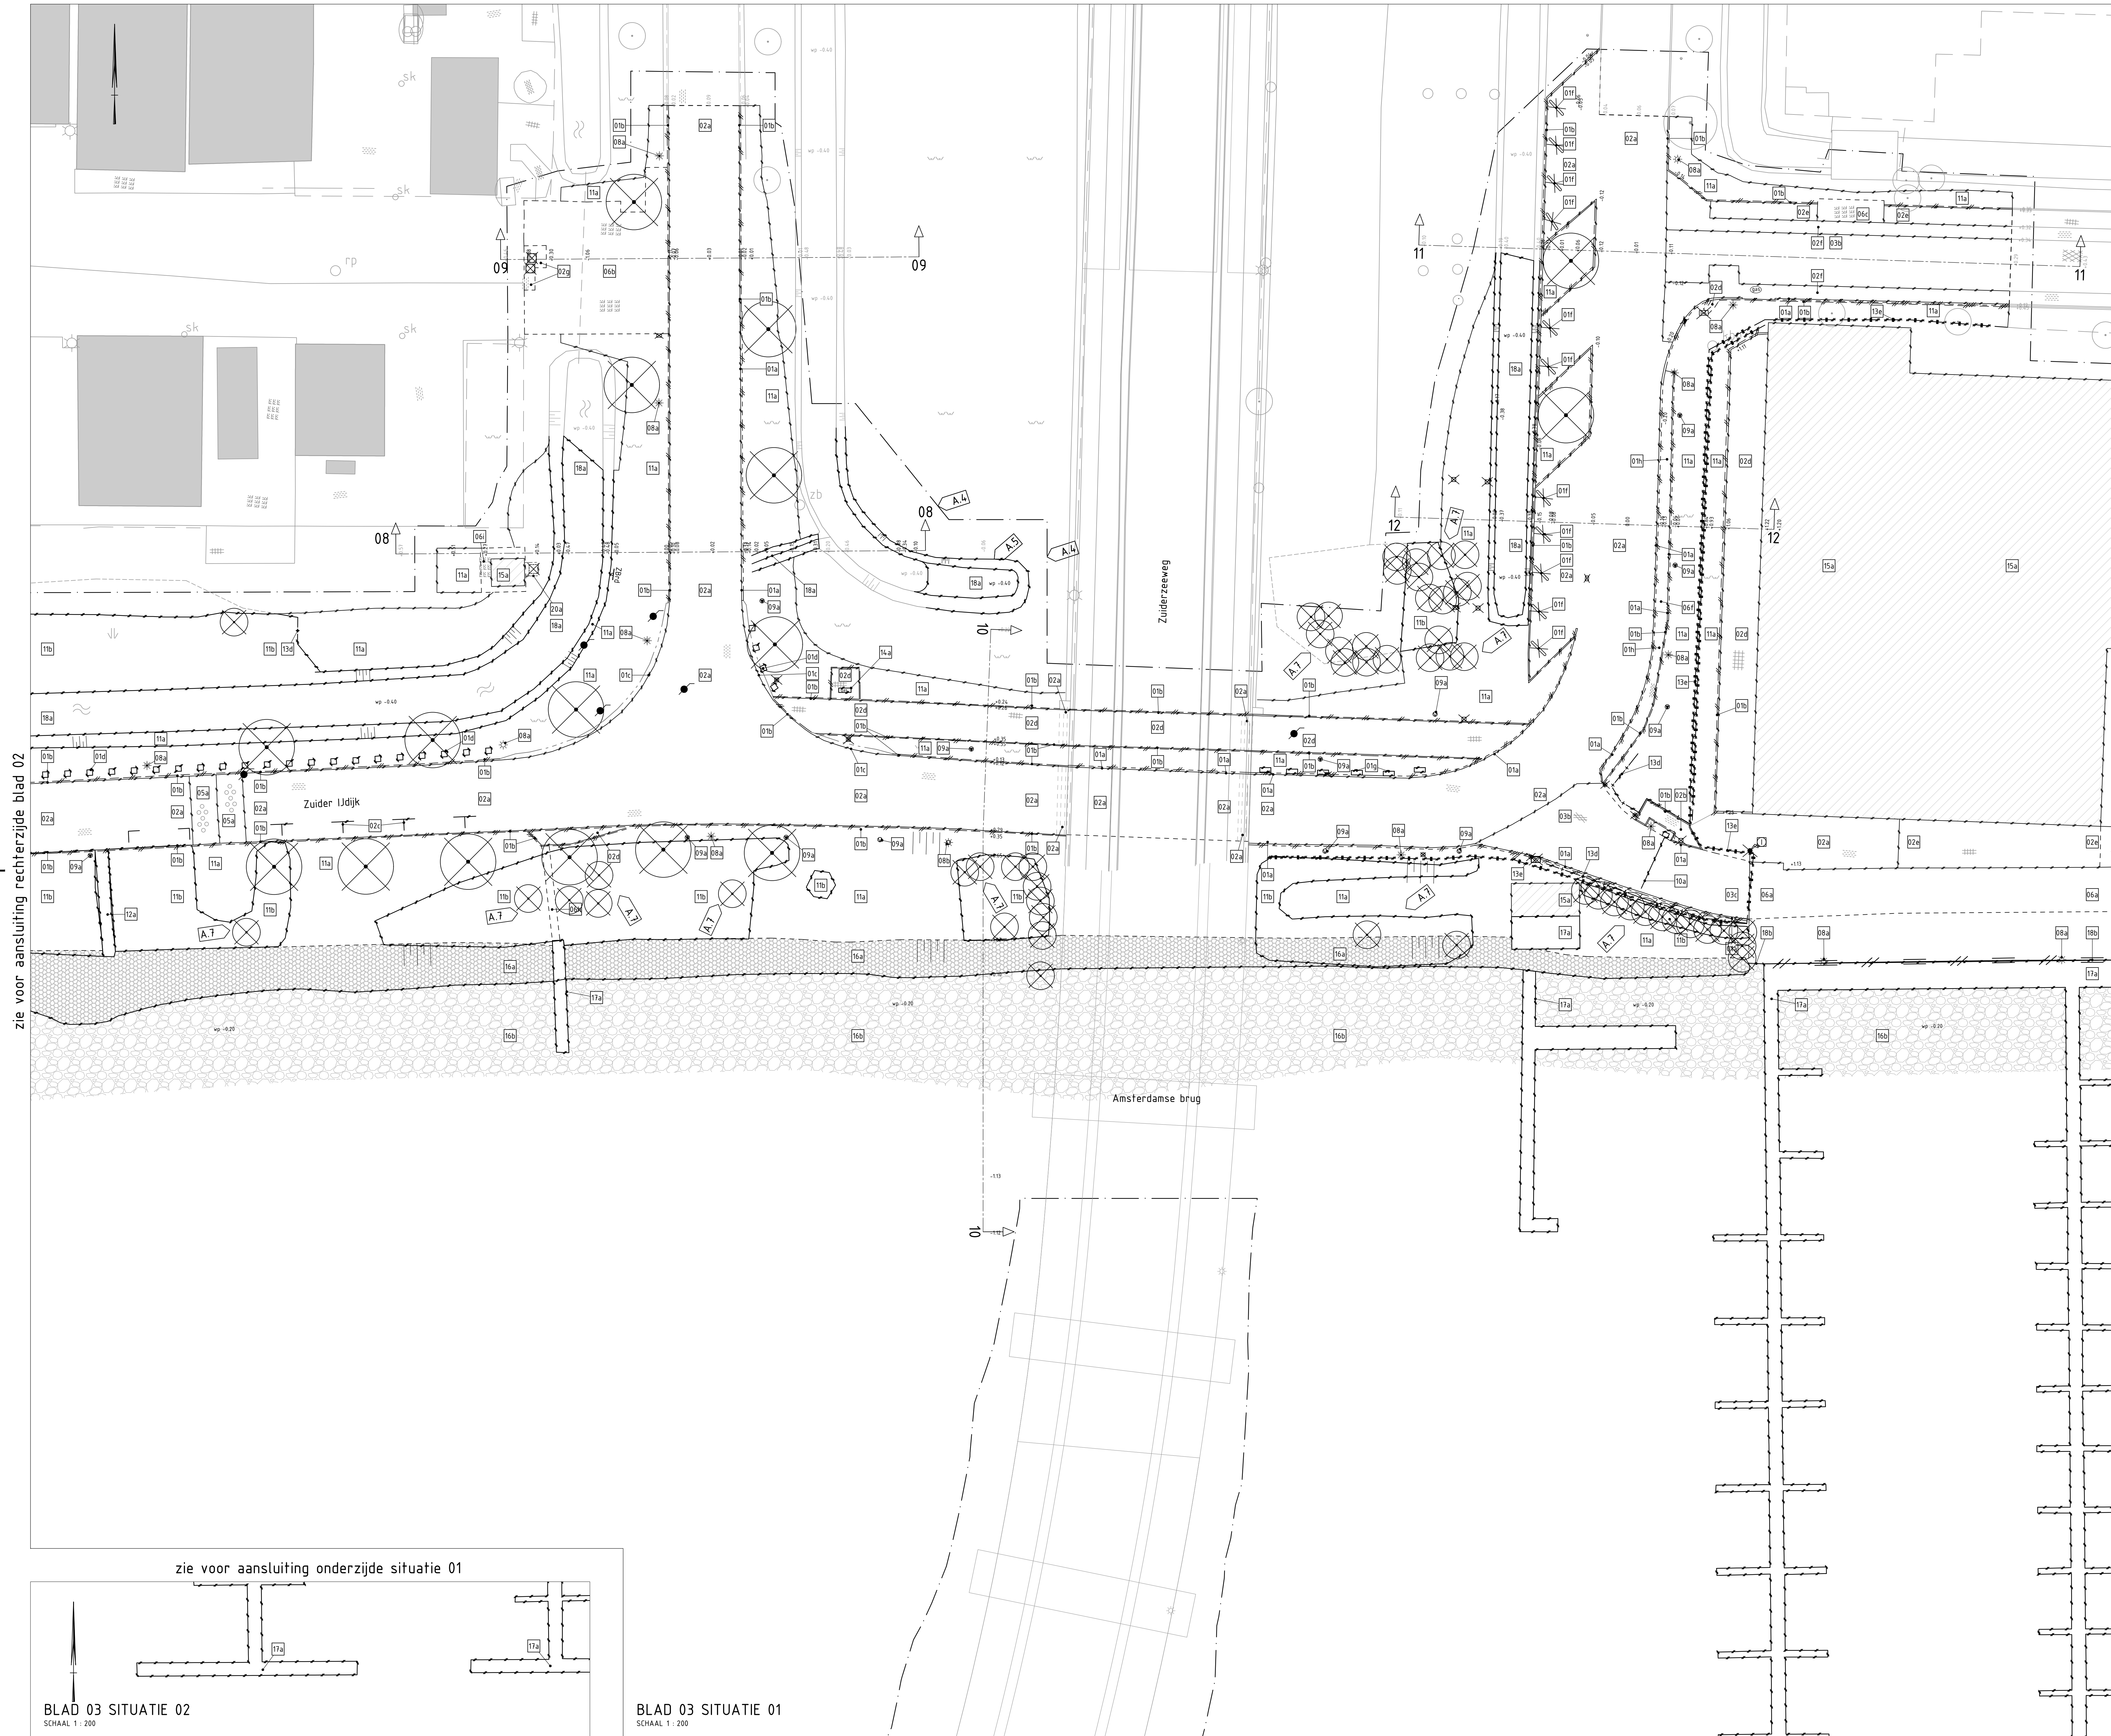

- LEGENDA TE SLOPEN MATERIALEN
- 01a Trottoirband 130/150x250 mm, op stelspecie met steunrug
 - 01b Opsluitband 100x200 mm
 - 01c Verkeersspeleideblokken 250x250x80/210 mm
 - 01d Stootblokken 500x500x300 mm
 - 01e Anti-parkeerblokken 900x500x90 mm
 - 01f Stootband 900x200x180 mm, dubbel
 - 01g Anti-parkeerband 150x450x1200 mm
 - 02a Straatbakstenen, keformaat, 50 mm straatlaag, 300 mm fundering
 - 02b Straatbakstenen, keformaat, 50 mm straatlaag
 - 02c Betonstraatstenen, keformaat, kleur wit, strekke lagen als belijning
 - 02d Betontegels 300x300x50 mm, 50 mm straatlaag
 - 02e Betontegels 300x300x80 mm, 50 mm straatlaag, 300 mm fundering
 - 02f Betonstraatstenen, keformaat, kleur grijs, 50 mm straatlaag, 300 mm fundering
 - 02g Betonstraatstenen, keformaat, kleur grijs, 50 mm straatlaag
 - 02h Rubberen tegels 300x300x50 mm, 50 mm straatlaag
 - 02i Asfalt 80 mm, kleur zwart, 300 mm fundering
 - 02j Asfalt 200 mm, kleur zwart, 250 mm fundering
 - 02k Asfalt 250 mm, kleur zwart, 300 mm fundering
 - 02l Asfaltvlieg, kleur zwart
 - 04a Basaltblokken (ten behoeve van hergebruik)
 - 05a Betonnen drempelblokken, 2400x1000x120/240 mm
 - 06a Betonverharding 120 mm
 - 06b Betonplaten 2 x 2 x 0.1 m, dik 100mm (t.b.v. hergebruik)
 - 06c 3 betonplaten 2 x 2 x 0.1 m, dik 100 mm, en stalen rijplaten (t.b.v. hergebruik)
 - 06d Betonplaten 2 x 2 x 0.1 m, 100 mm zand, 500 mm puinhoudend materiaal
 - 06e 500 mm puinhoudend materiaal en 500 mm zand met sporen pun, grind en brokken asfalt
 - 06f 300 mm puinhoudend materiaal
 - 06g Betonplaten 2 x 2 x 0.1 m afvoeren
 - 06h Grind / gravel / pun (voelpaden of onverharde wegen)
 - 06i Betonplaten, afmeting onbekend (t.b.v. hergebruik)
 - 07a Belijning, thermopast, breedte 0.10
 - 08a Lichtmast
 - 08b Lichtmast incl. verkeersbord
 - 09a Paal met verkeersborden
 - 09b Schrikhekken, inclusief bijhorende palen
 - 10a Slagboom
 - 10b Parkeerautomaat
 - 11a Gras, kruiden
 - 11b Struweel / bosplantsoen
 - 12a Trap / hellingbaan, beton
 - 12b Trap / hellingbaan, betontegels 300x300x50 mm, ca. 100mm straatzand
 - 13a Trap, ijzer
 - 13b Hekwerk, hout
 - 13c Hekwerk, gas en stalen palen
 - 13d Stalen poort
 - 13e Rasterhekwerk
 - 13f Hekwerk (overig)
 - 13g Schutting
 - 14a Kast elektra (derden)
 - 14b Kast gas (derden)
 - 15a Bebouwing
 - 15b Bebouwing (door derden)
 - 15c Materialen / objecten (derden)
 - 15d Bebouwing (gemeent)
 - 15e Verwijderen bekleding: basaltzuilen (h=15-25cm en filter, dik 600 mm, indicatief)
 - 16a Verwijderen bekleding: storfsteen klasse 10-60 kg, dik 600 mm, indicatief
 - 16b Steiger (derden)
 - 16c Watergang (te dempen)
 - 16d Beschoeving
 - 16e Keermuur (beton)
 - 16f Wildrooster
 - 20a Kunstwerk (opmijninstallatie, te verplaatsen door derden)
 - 20b Paal, ijzer of staal
 - 20c Paal, kunststof
 - 20d Paal, beton
 - 20e Paal, hout
 - 20f Viaggenmast
 - 20g Brievenbus
 - 20h Informatiebord
 - 20i Zinkerbord
 - 20j Afvalbak
 - 20k Pultdeksel (doorspuitbus VWI)
 - 20l Gasput
 - 20m Pultdeksel (overig)
 - 20n Rioolput
 - 20o Peilbus
 - 20p Straatkolk
 - 20q Trottoirkolk
 - 20r Parkeerautomaat
 - 20s Speeltoestel
 - 20t Peilschaal

Wijzigingen
A.01 Wijziging werkgrens
A.02 Sloop gebouwen niet door derden
A.03 Aanpassing werkgrens
A.04 Aanpassing werkgrens vanwege de aanpassing van de watergang
A.05 Aanpassing watergang i.v.m. beoogde ø800mm waterleiding
A.06 Objecten in de tekening verplaatst
A.07 Te kappen bomen toegevoegd
A.08 Reeds gekapte bomen uit de tekening verwijderd


Opmerkingen:
- Maten in meters tenzij anders aangegeven
- Hoogtematen in meters t.o.v. N.A.P.

Beschrijving: Tekstuele aanpassingen
Diverse wijzigingen, waaronder de werkgrens.

Opsteller: G. Pantano
M. Verbruggen

Paraaf: Datum: 11-02-2019
Wijziging: A

OVERZICHT
SCHAAAL 1 : 6000

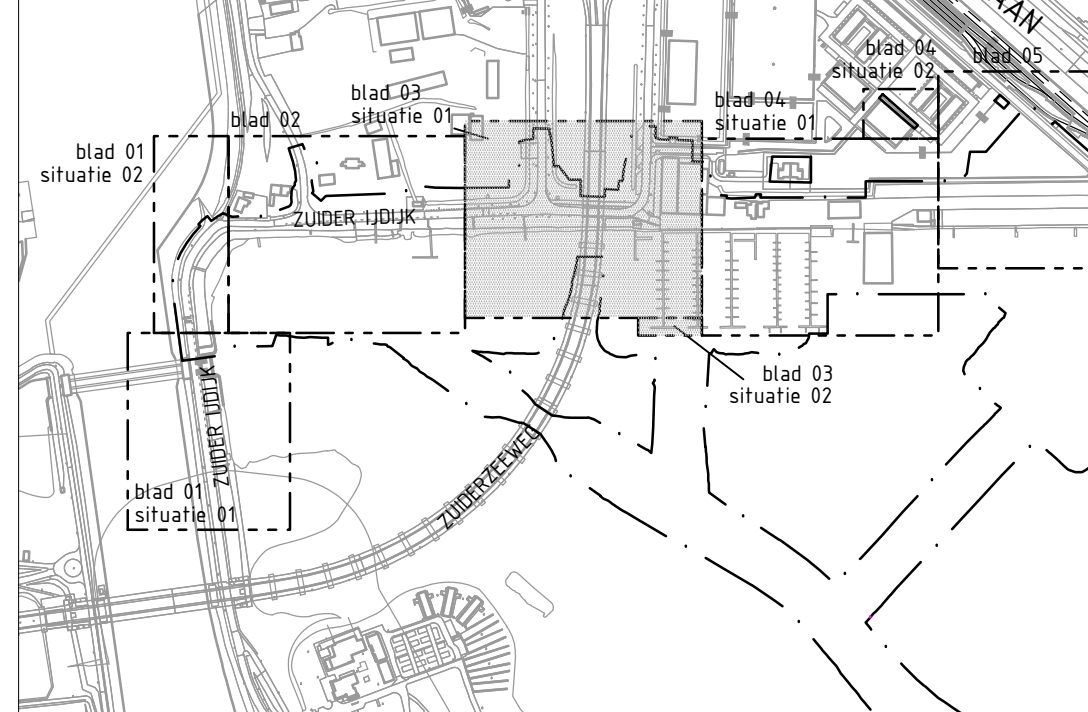

Ingenieursbureau

Opdrachtgever: **Gemeente Amsterdam**

Project: **Dijkverzwaring Zeeburgereiland fase 2**

Onderdeel: **Maaveld, bestaande situatie. Bovenanzicht sloop**

Status: Definitief	Fase: Bestek	Behoort bij: AI 2018-0166	Schaal: 1:200
Opsteller: M. Verbruggen	Goedgekeurd en vrijgegeven: F. Pantano	Paraaf: w.g.	Datum: 30-11-2018
Projectnummer: 32838	Tekeningnummer: 001	Bladnummer: 03	Formaat: A0
Auteursrechten voorbehouden	Bestandsnaam: r.z.s.	Documentnr:	Wijziging: 05
			Projectnaam: PCTU