


zie voor aansluiting rechterzijde blad 03

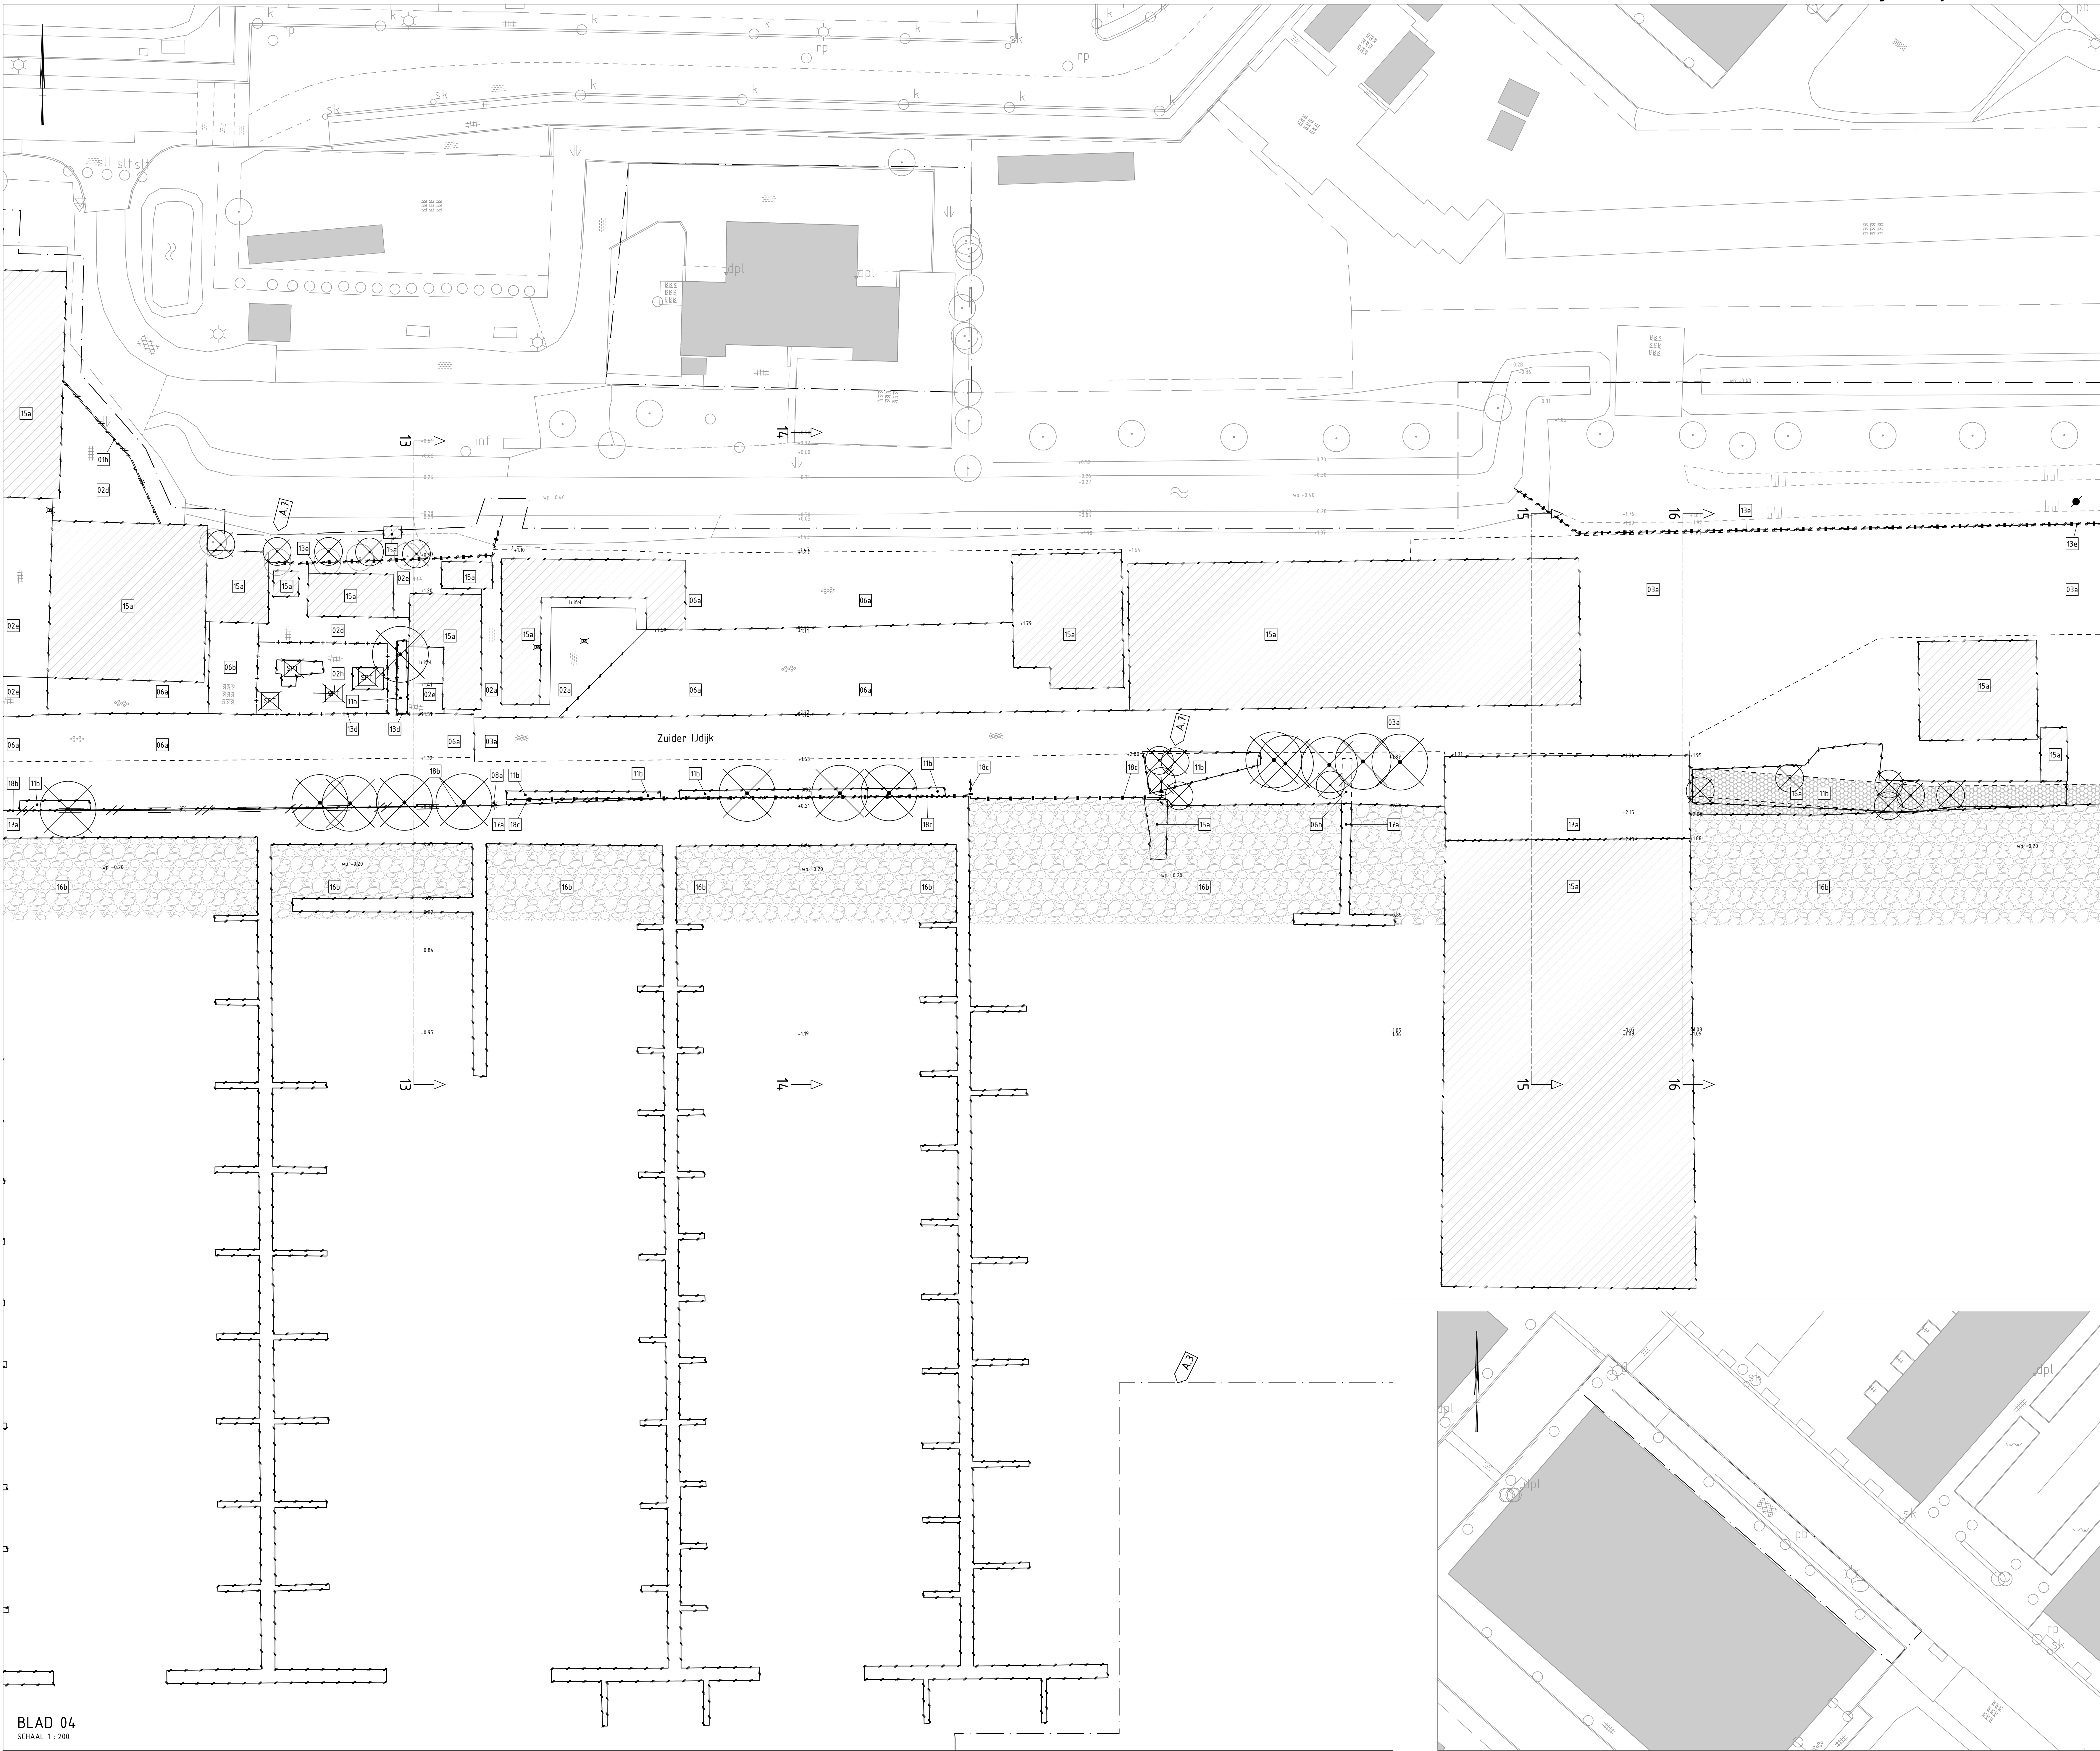

BLAD 04
SCHAAL 1 : 200

zie voor aansluiting onderzijde blad 04 situatie 02

zie voor aansluiting linkerzijde blad 05

LEGENDA TE SLOPEN MATERIELEN

- 01a Trottoirband 130/150x250 mm, op stelspecie met steunrug
- 01b Opsluitband 100x200 mm
- 01c Verkeerspleideblokken 250x250x80/210 mm
- 01d Stootblokken 500x500x300 mm
- 01e Anti-parkeerblokken 900x500x90 mm
- 01f Stootband 900x200x180 mm, dubbel
- 01g Anti-parkeerband 150x450x200 mm
- 02a Straatbakstenen, ke formaat, 50 mm straatlaag, 300 mm fundering
- 02b Straatbakstenen, waalformaat, 50 mm straatlaag
- 02c Betonstraatstenen, ke formaat, kleur wit, streke lagen als belijning
- 02d Betontegels 300x300x50 mm, 50 mm straatlaag
- 02e Betontegels 300x300x80 mm, 50 mm straatlaag, 300 mm fundering
- 02f Betonstraatstenen, ke formaat, kleur grijs, 50 mm straatlaag, 300 mm fundering
- 02g Betonstraatstenen, ke formaat, kleur grijs, 50 mm straatlaag
- 02h Rubberen tegels 300x300x50 mm, 50 mm straatlaag
- 03a Asfalt 80 mm, kleur zwart, 300 mm fundering
- 03b Asfalt 200 mm, kleur zwart, 250 mm fundering
- 03c Asfalt 250 mm, kleur zwart, 300 mm fundering
- 03d Asfaltvlieg, kleur zwart
- 04a Basaltblokken (ten behoeve van hergebruik)
- 05a Betonnen drempelblokken, 2400x1000x120/240 mm
- 06a Betonverharding 120 mm
- 06b Betonplaten 2 x 2 x 0,1 m, dik 100mm (t.b.v. hergebruik)
- 06c 3 betonplaten 2 x 2 x 0,1 m, dik 100 mm, en stalen rijplaten (t.b.v. hergebruik)
- 06d Betonplaten 2 x 2 x 0,1 m, 100 mm zand, 500 mm puinhoudend materiaal
- 06e 500 mm puinhoudend materiaal en 500 mm zand met sporen punt, grind en brokken asfalt
- 06f 300 mm puinhoudend materiaal
- 06g Betonplaten 2 x 2 x 0,1 m afvoeren
- 06h Grind / gravel / punt (voelpaden of onverharde wegen)
- 06i Betonplaten, afmeting onbekend (t.b.v. hergebruik)
- 07a Belijning, thermopast, breedte 0,10
- 08a Lichtmast
- 08b Lichtmast incl. verkeersbord
- 09a Paal met verkeersborden
- 09b Schrikhekken, inclusief bijhorende palen
- 10a Slagboom
- 10b Parkeerautomaat
- 11a Gras, kruiden
- 11b Struiveel / bosplantsoen
- 12a Trap / hellingbaan, beton
- 12b Trap / hellingbaan, betontegels 300x300x50 mm, ca. 100mm straatzand
- 13a Trap, ijzer
- 13b Hekwerk, hout
- 13c Hekwerk, gaas en stalen palen
- 13d Stalen poort
- 13e Rasterhekwerk
- 13f Hekwerk (overig)
- 13g Schutting
- 14a Kast elektra (derden)
- 14b Kast gas (derden)
- 15a Bebouwing
- 15b Bebouwing door derden
- 15c Materialen / objecten (derden)
- 15d Bebouwing (gemaal)
- 15e Verwijderen bekleding: basaltzulen (h=15-25cm en filter, dik 600 mm, indicatief)
- 16a Verwijderen bekleding: storfsteen klasse 10-60 kg, dik 600 mm, indicatief
- 16b Steiger (derden)
- 16c Watergang (te dempen)
- 16d Beschoeiing
- 16e Keermuur (beton)
- 16f Wildrooster
- 16g Kunstwerk (pompinstallatie, te verplaatsen door derden)
- 16h Paal, ijzer of staal
- 16i Paal, kunststof
- 16j Paal, beton
- 16k Paal, hout
- 16l Viaggenmast
- 16m Brievenbus
- 16n Informatiebord
- 16o Zinkerbord
- 16p Afvalbak
- 16q Pultdeksel (doorspuitbus VWI)
- 16r Gasput
- 16s Pultdeksel (overig)
- 16t Rioolput
- 16u Peilbuis
- 16v Straatkolk
- 16w Trottoirkolk
- 16x Parkeerautomaat
- 16y Speeltoestel
- 16z Peilschaal
- 16aa Grens te vervallen vegetatie: struweel / bossages
- 16ab Grens te vervallen vegetatie: gras / kruiden
- 16ac Werkgrens

Wijzigingen

- A.01 Wijziging werkgrens
- A.02 Sloop gebouwen niet door derden
- A.03 Aanpassing werkgrens
- A.04 Aanpassing werkgrens vanwege de aanpassing van de watergang
- A.05 Aanpassing watergang i.v.m. beoogde ø800mm waterleiding
- A.06 Objecten in de tekening verplaatst
- A.07 Te kappen bomen toegevoegd
- A.08 Reeds gekapte bomen uit de tekening verwijderd

Opmerkingen:

- Maten in meters tenzij anders aangegeven
- Hoogtematen in meters t.o.v. N.A.P.

Beschrijving: Tekstuele aanpassingen
Diverse wijzigingen, waaronder de werkgrens.

Opsteller: M. Verbruggen	Goedgekeurd en vrijgegeven: F. Pantano	Paraaf:	Datum: 11-02-2019	Wijziging: A
-----------------------------	---	---------	----------------------	-----------------

OVERZICHT
SCHAAL 1 : 6000

Ingenieursbureau

Opdrachtgever: **Gemeente Amsterdam**

Project: **Dijkverzwaring Zeeburgereiland fase 2**

Onderdeel: Maaveld, bestaande situatie. Bovenanzicht sloop	Status: Fase	Behoort bij: AI 2018-0566	Schaal: 1:200
Definitief	Bestek		
Opsteller: M. Verbruggen	Goedgekeurd en vrijgegeven: F. Pantano	Paraaf:	Datum: 30-11-2018
Projectnummer: 32838	Tekeningnummer: 001	Bladnummer: 04	Formaat: A0
Tekeningnaam: Zeeburgereiland	Documentnr:		Wijziging: A
Bestandsnaam: rzs			Projectdatum: 11-02-2019

Weningerstraat 130
Postbus 10005
1000 AD Amsterdam
Telefoon: 020 5311111

zie voor aansluiting bovenzijde blad 04 situatie 01