

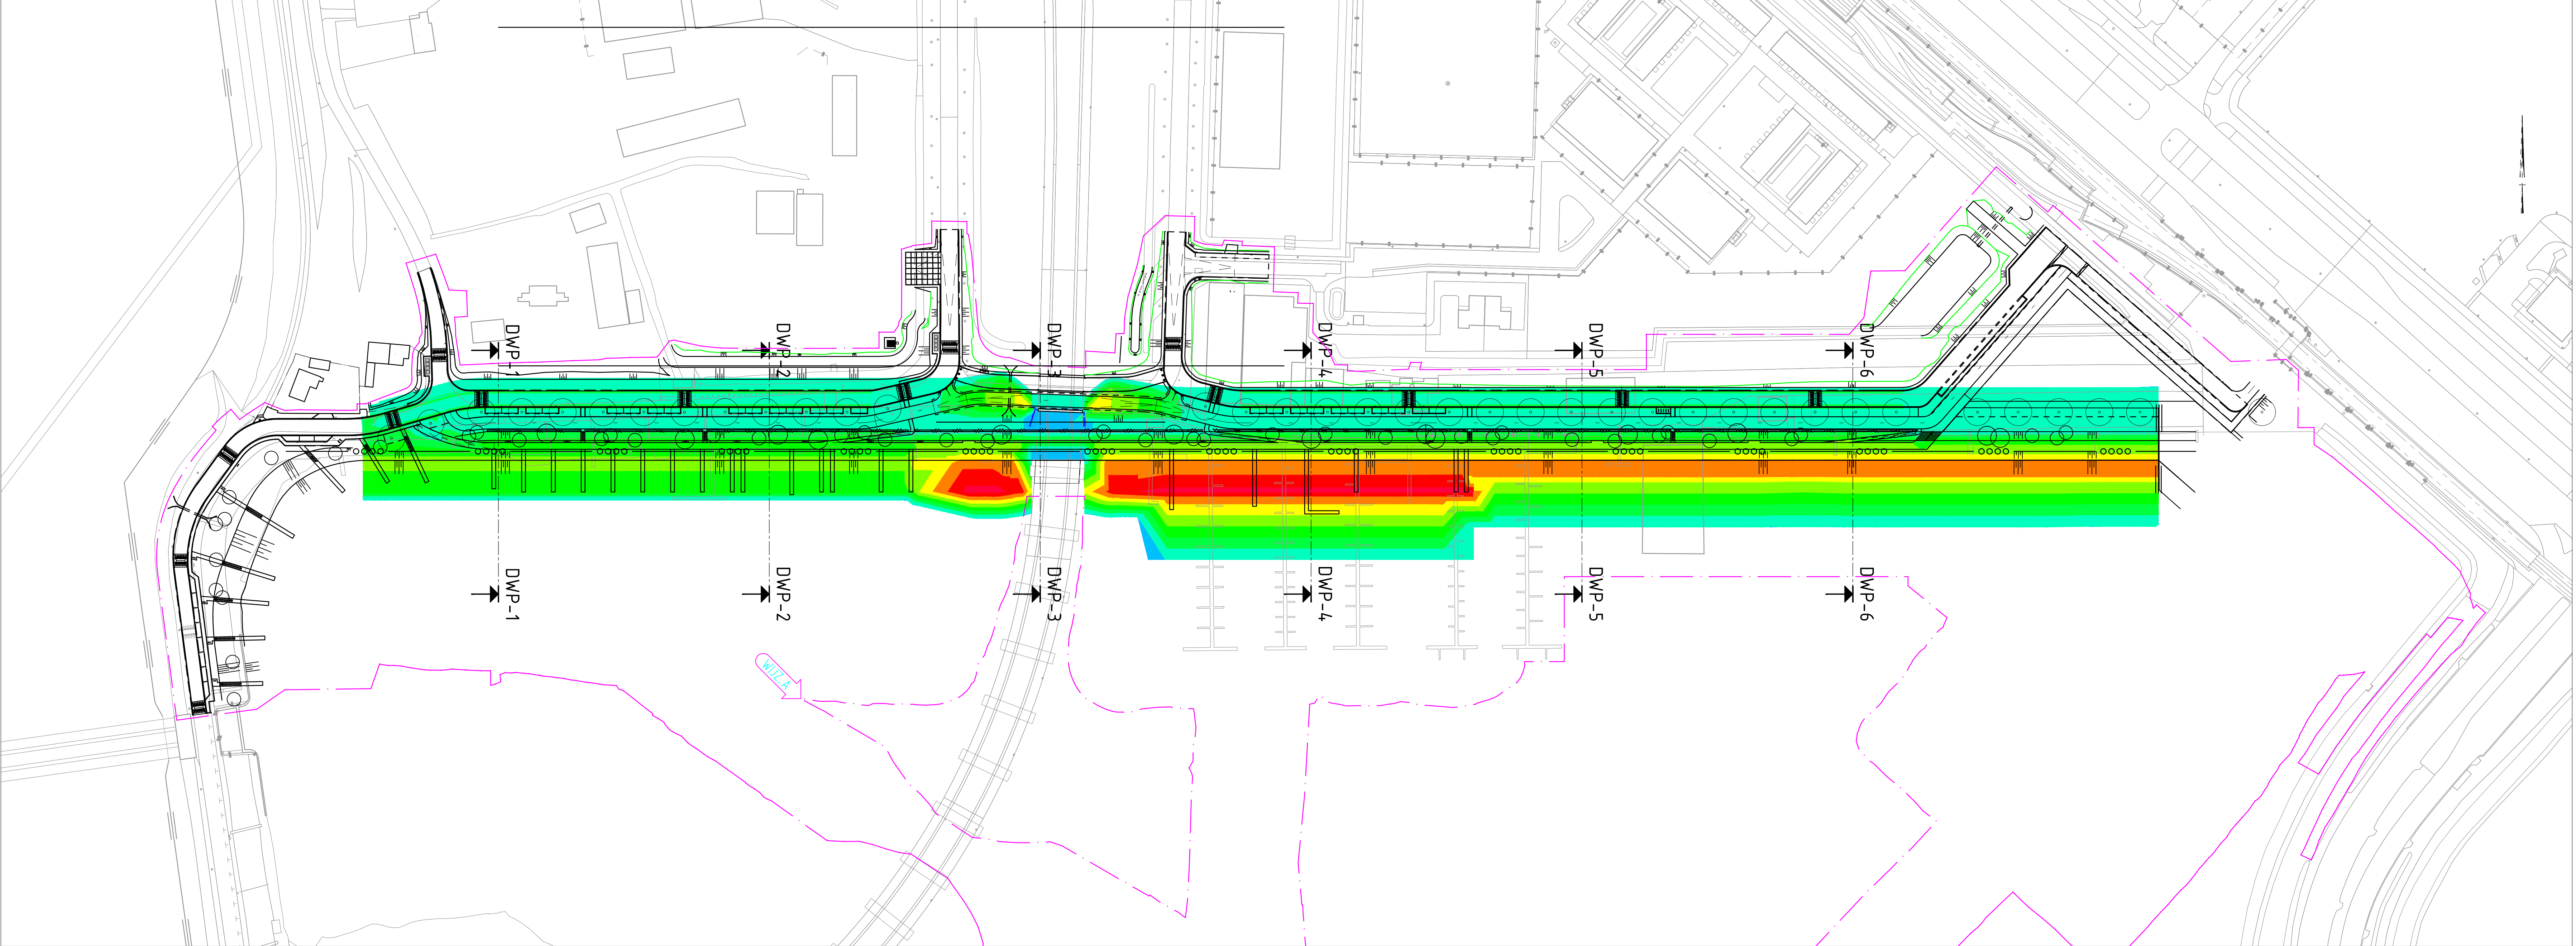


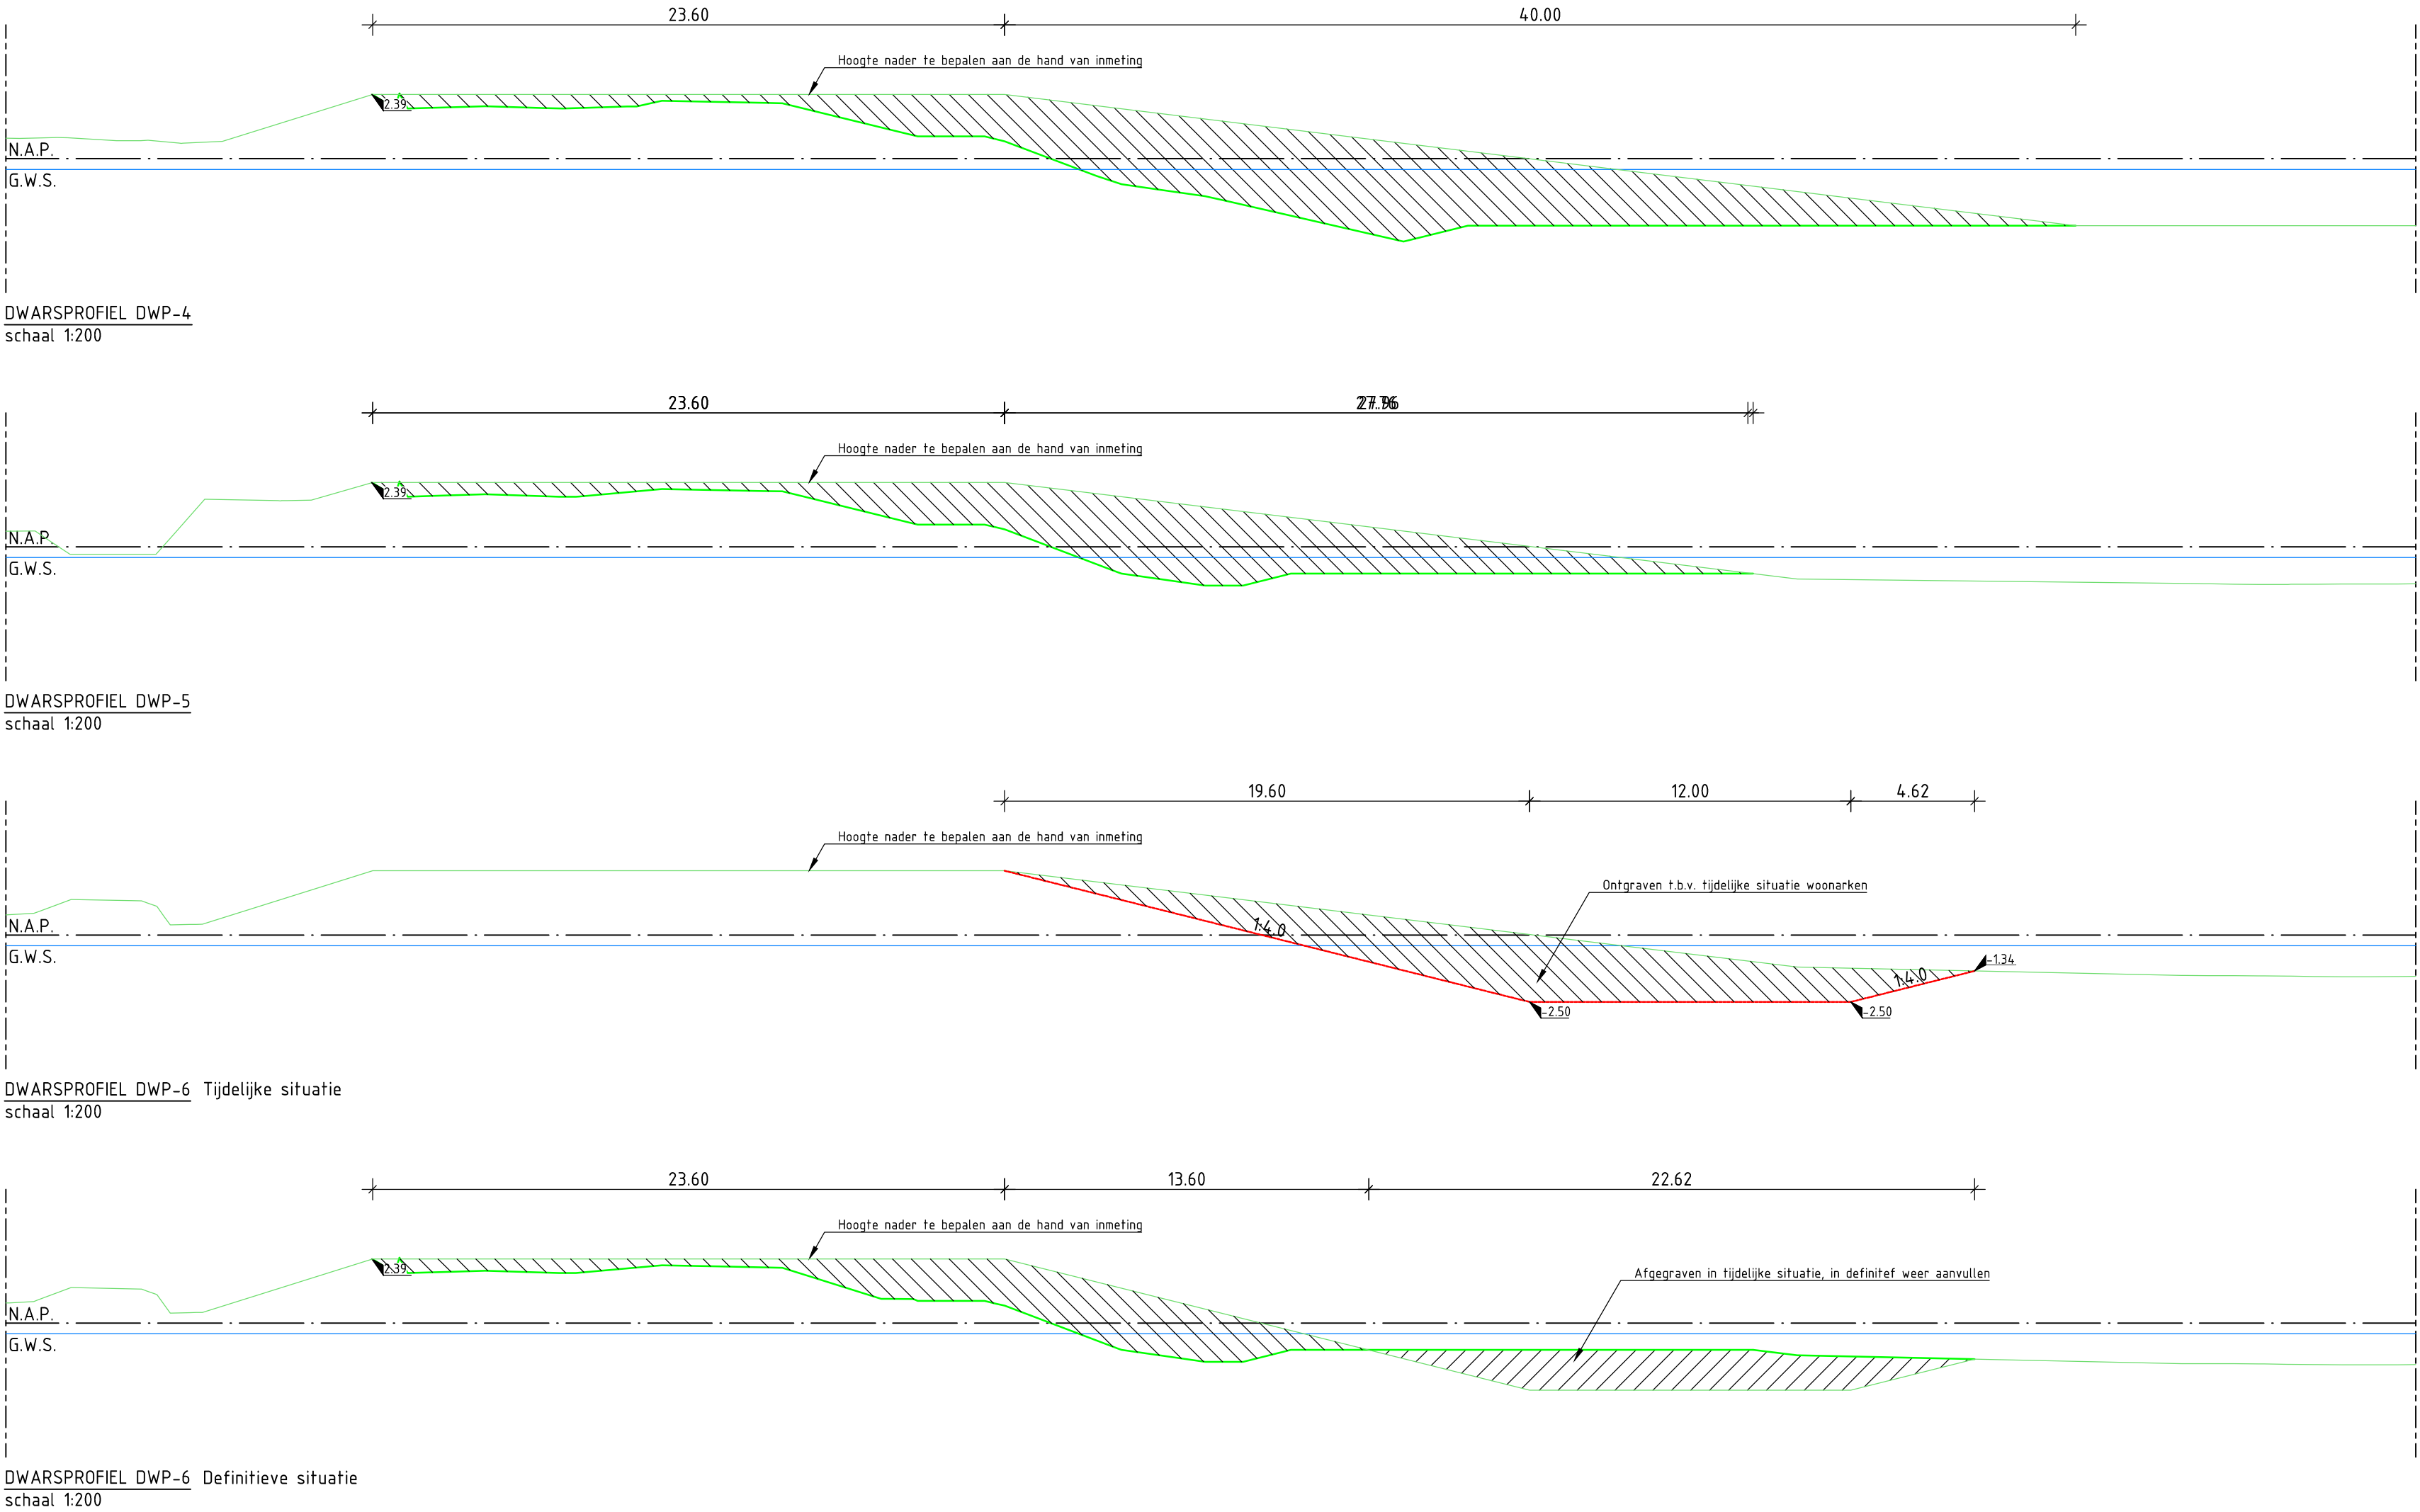

Overzicht grondwerk
SCHAAL 1:1500

Grondbalans aanvullen/ontgraven			
Nummer	Minimaal	Maximaal	Kleur
1	-4.000	-3.500	Red
2	-3.500	-3.000	Orange
3	-3.000	-2.500	Yellow
4	-2.500	-2.000	Light Green
5	-2.000	-1.500	Green
6	-1.500	-1.000	Dark Green
7	-1.000	-0.500	Light Blue
8	-0.500	0.000	Blue
9	0.000	0.500	Dark Blue
10	0.500	1.000	Light Purple
11	1.000	1.500	Purple
12	1.500	2.000	Dark Purple

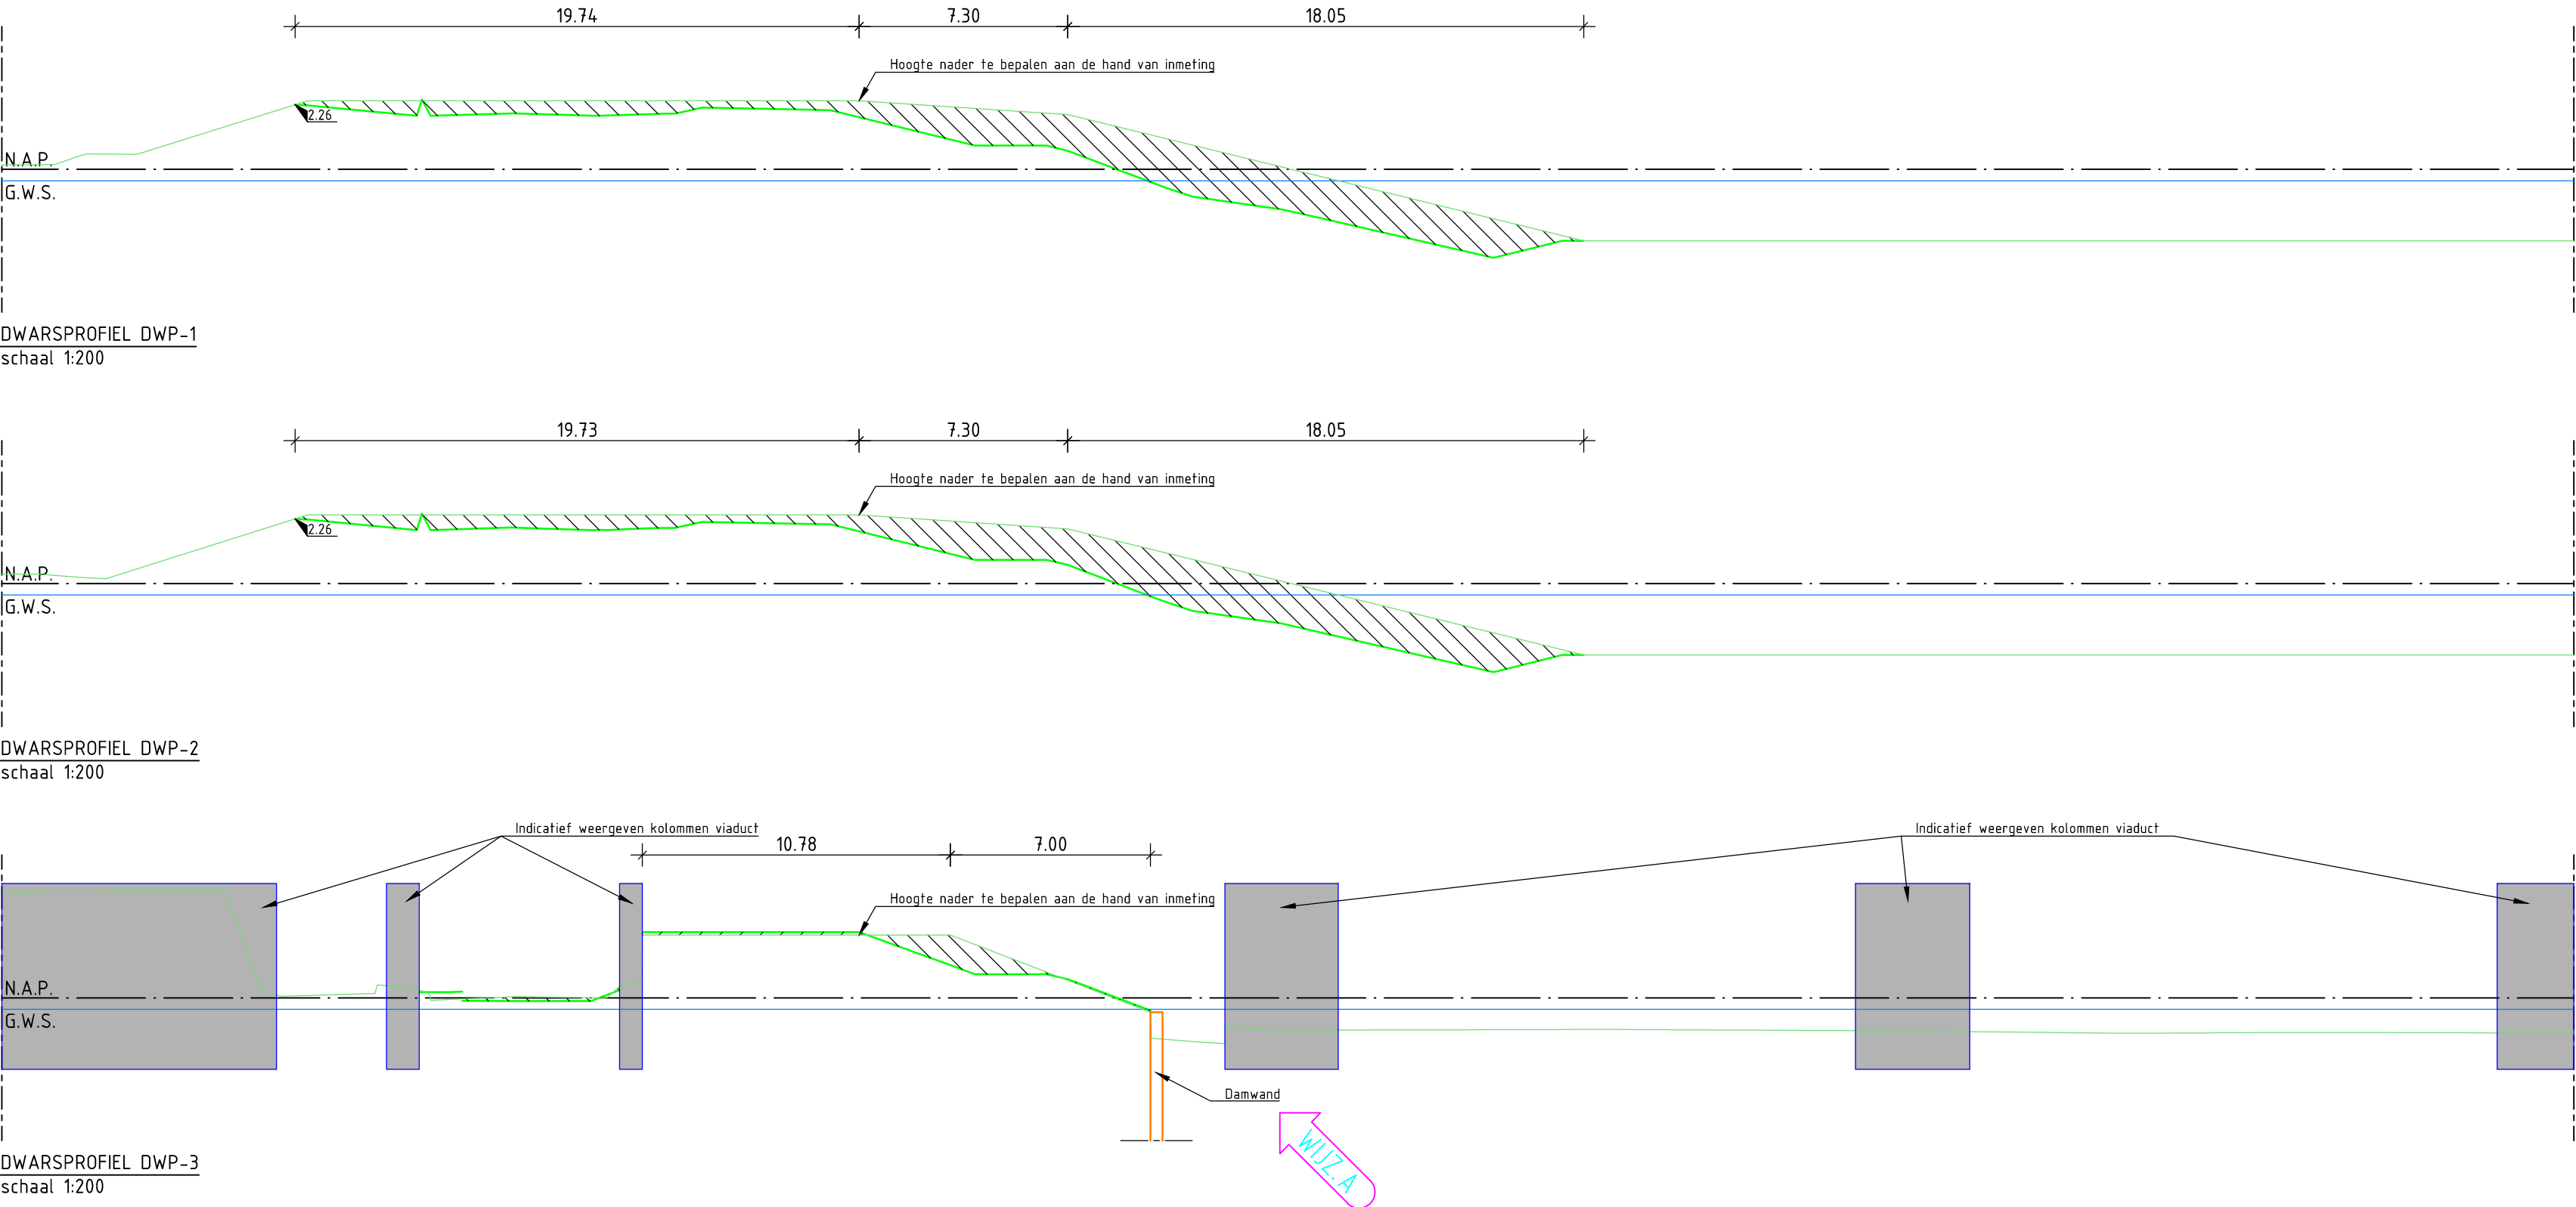


Legenda dwarsprofielen

- Bestaand maaiveld
- Nieuw maaiveld
- Tijdelijk af te graven profiel
- Waterlijn
- Aanvullen zand
- Ontgraven zand
- Werkgrens

Opmerkingen

- Maten in meters tenzij anders aangegeven
- Hoogtematen in meters t.o.v. N.A.P.

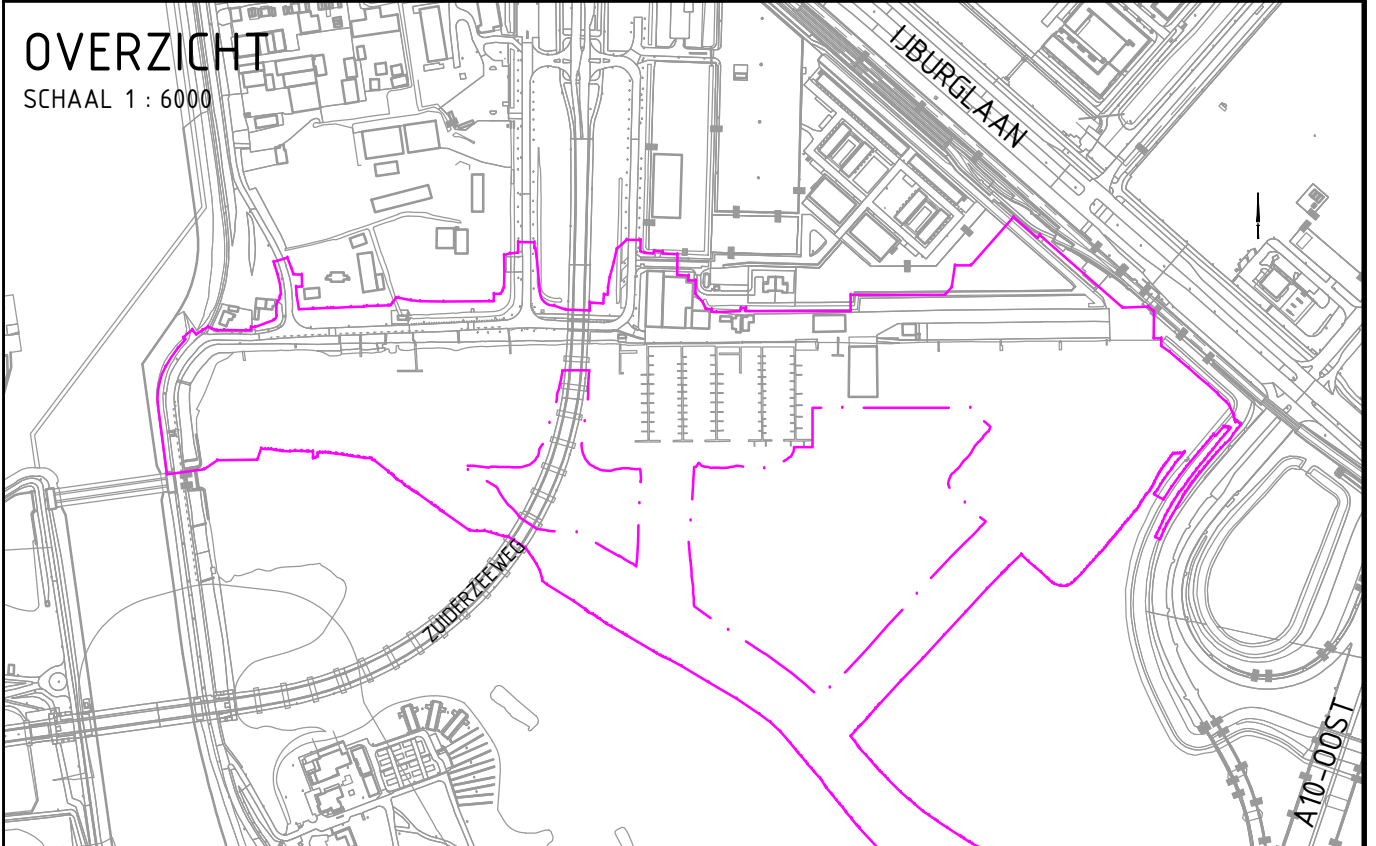

NOVIS
GROUP

fuoro

Beschrijving: Tekstuele aanpassingen
Werkgrens en profiel indeling toegevoegd.

Opsteller: S. Markovic

Goedgekeurd en vrijgegeven: F. Pantano

Paraaf:

Datum: 05-02-2019

Wijziging: A

Ingenieursbureau

Wieringerstraat 130
1013 AB Amsterdam
Telefoon: 020 631111

Opdrachtgever: Gemeente Amsterdam

Project: Dijkversterking Zeeburgereiland fase 2

Onderdeel: Grondwerk Zuider Uidijk
Ontgraven

Status: Definitief

Fase: Bestek

Behoort bij: AI 2018-166

Schaal: 1:1000/1500

Opsteller: NOVIS

Goedgekeurd en vrijgegeven: F. Pantano

Paraaf: w.g.

Datum: 05-02-2019

Formaat: A0

Projectnummer: 32838

Tekeningnummer: 010

Paraaf: 01

Bladnummer: 02

Wijziging: A

Auteursrechten voorbehouden

Documentnr:

Platdatum: 06-02-2019

Bestandsnaam: