



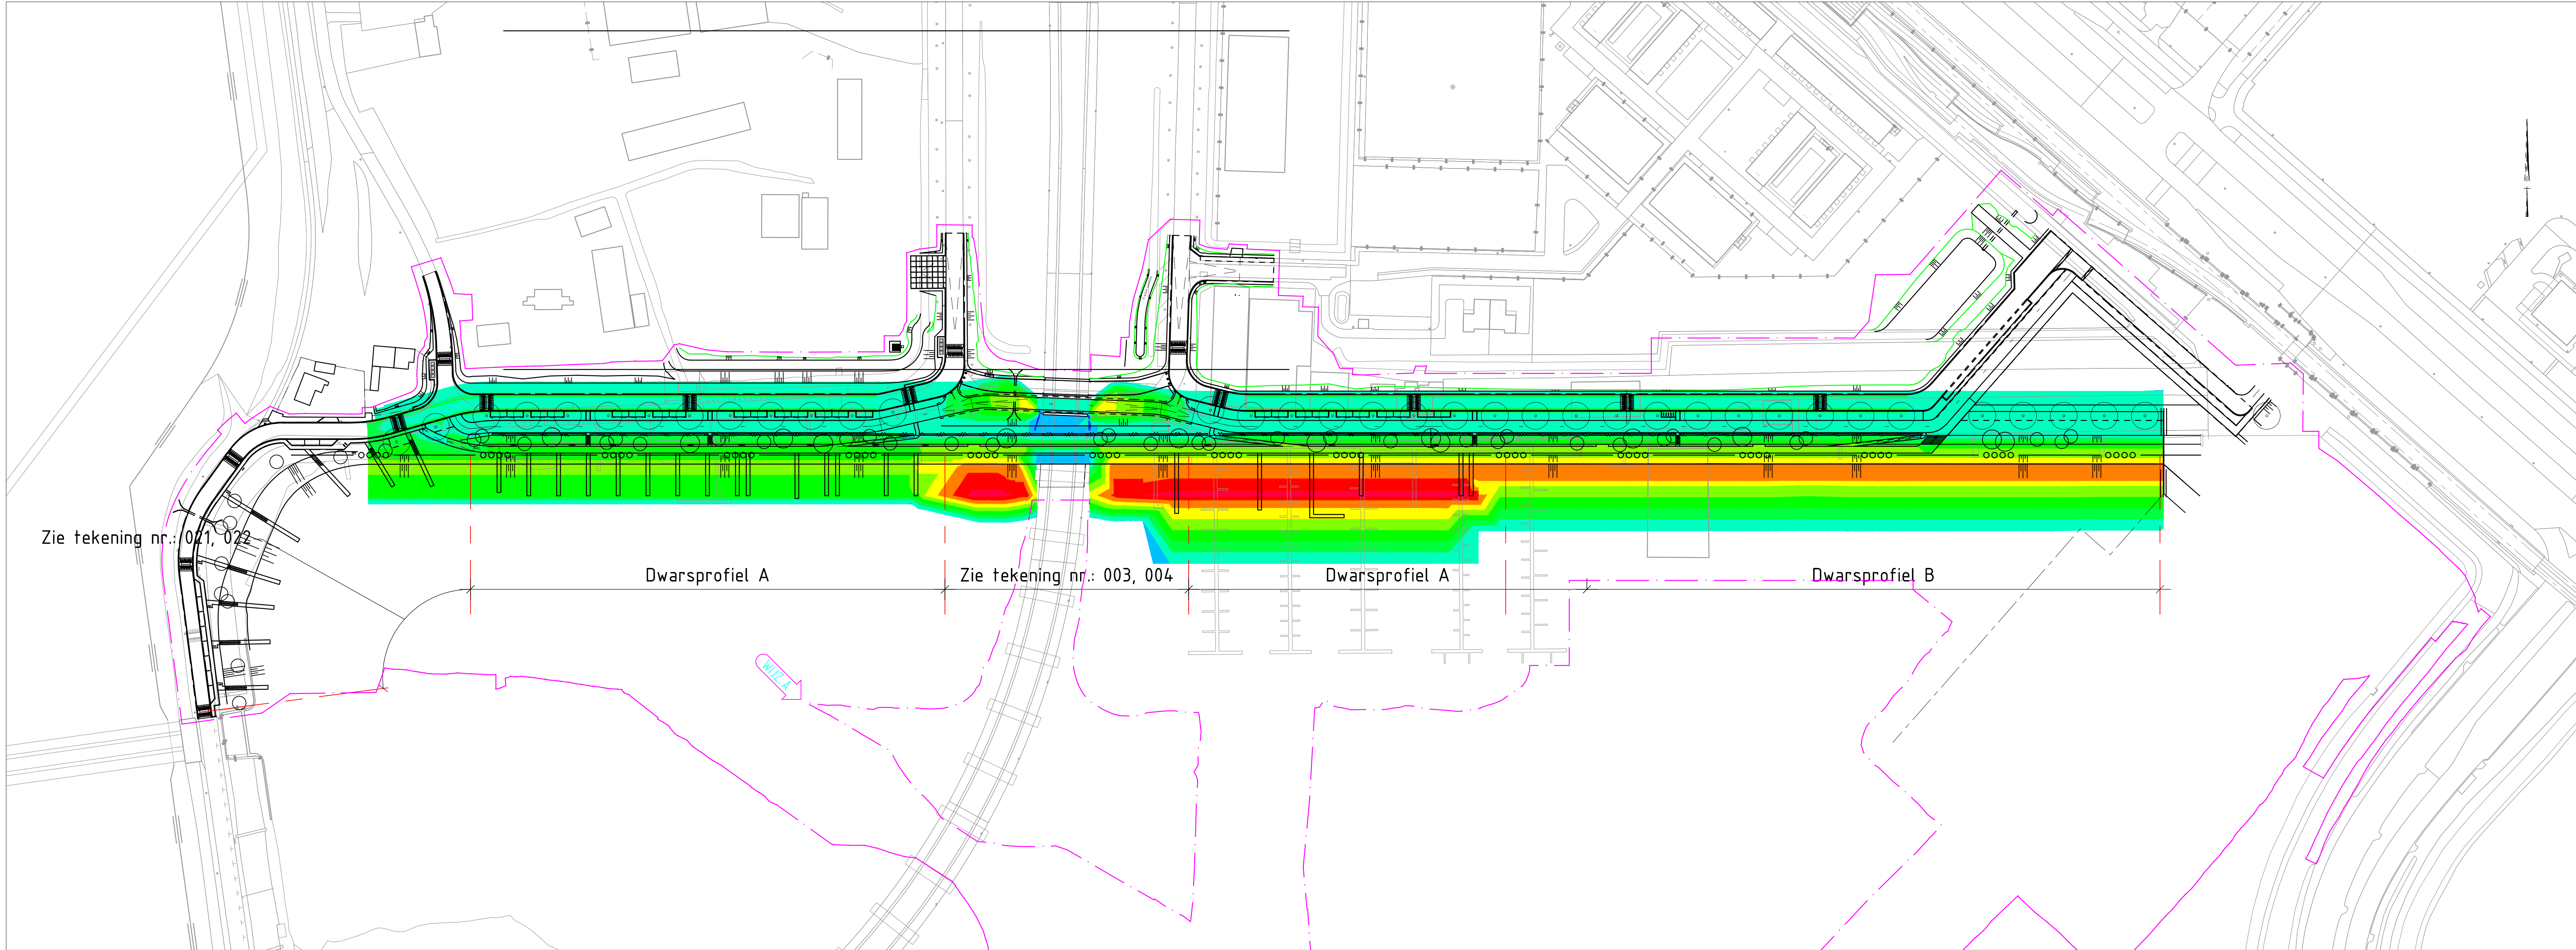


Overzicht grondwerk
SCHAAL 1 : 1000

Voor maaiëld inrichting zie tekening nr.: 003, 004

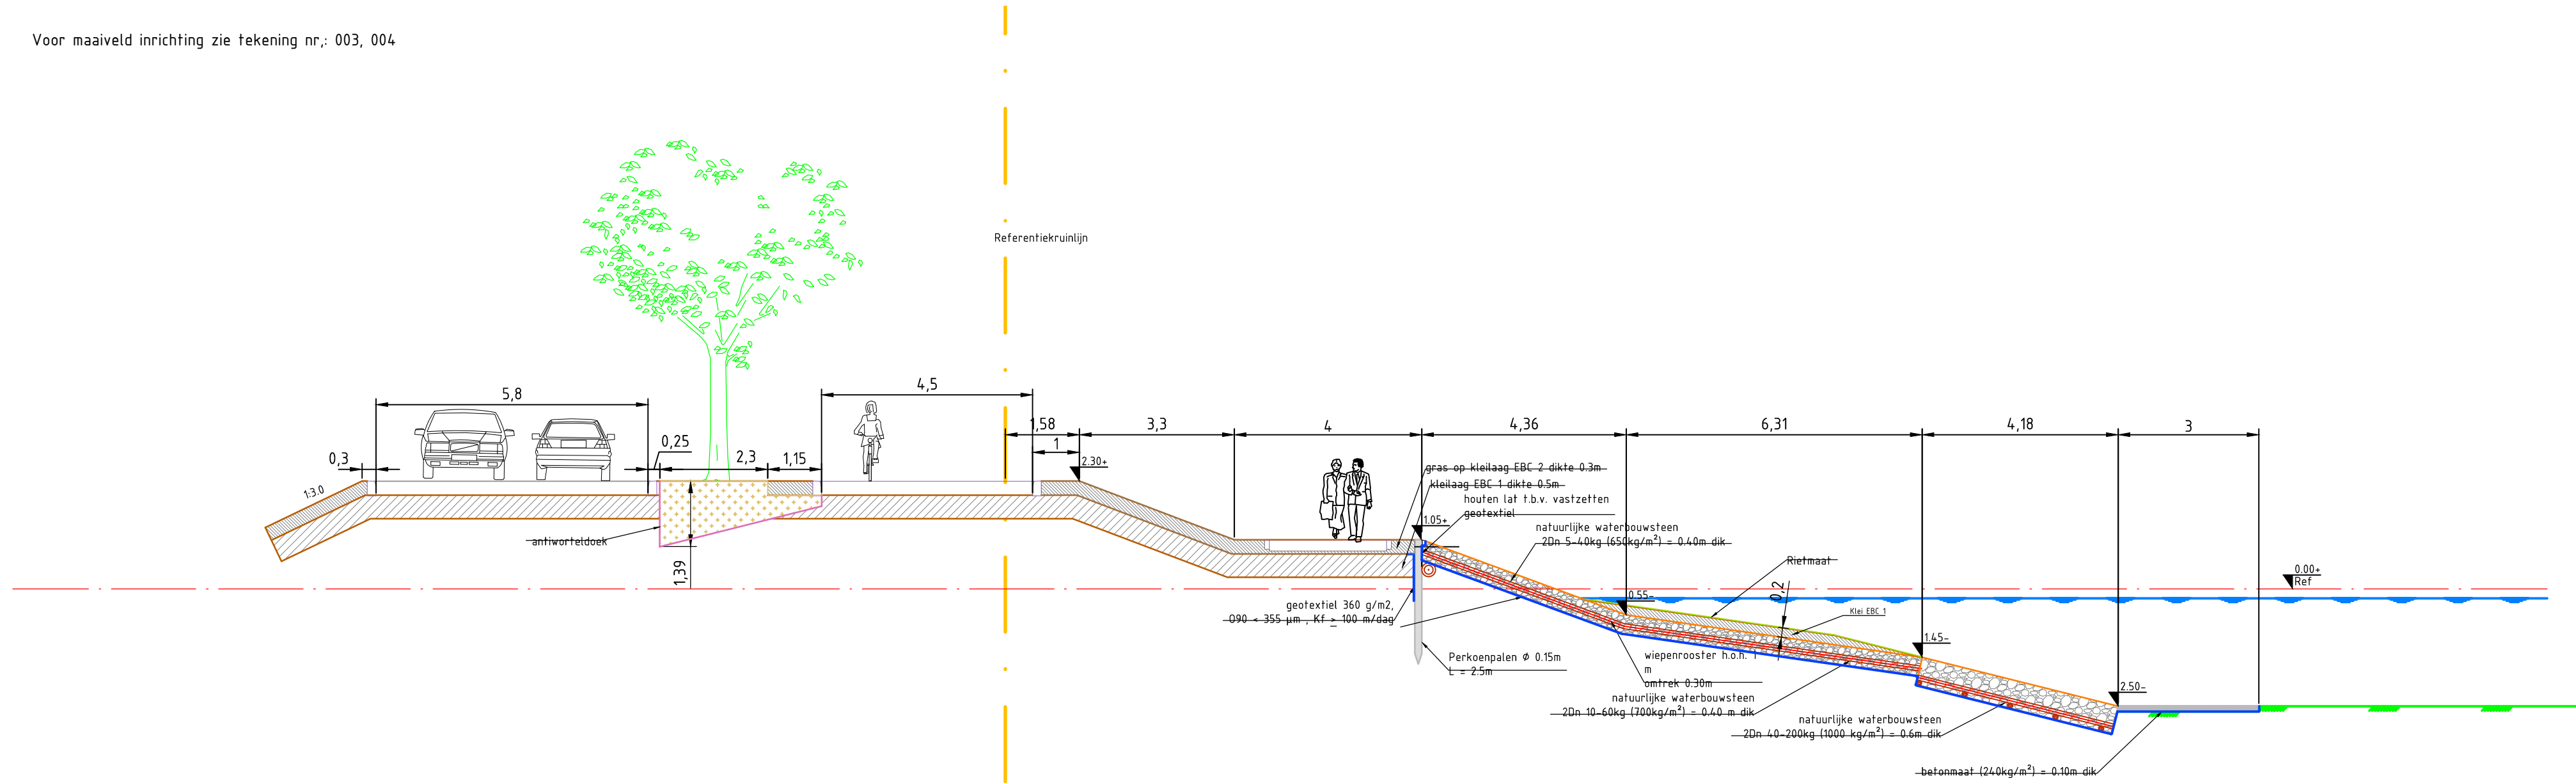

Dwarsprofiel A
SCHAAL 1 : 1000


Voor maaiëld inrichting zie tekening nr.: 003, 004

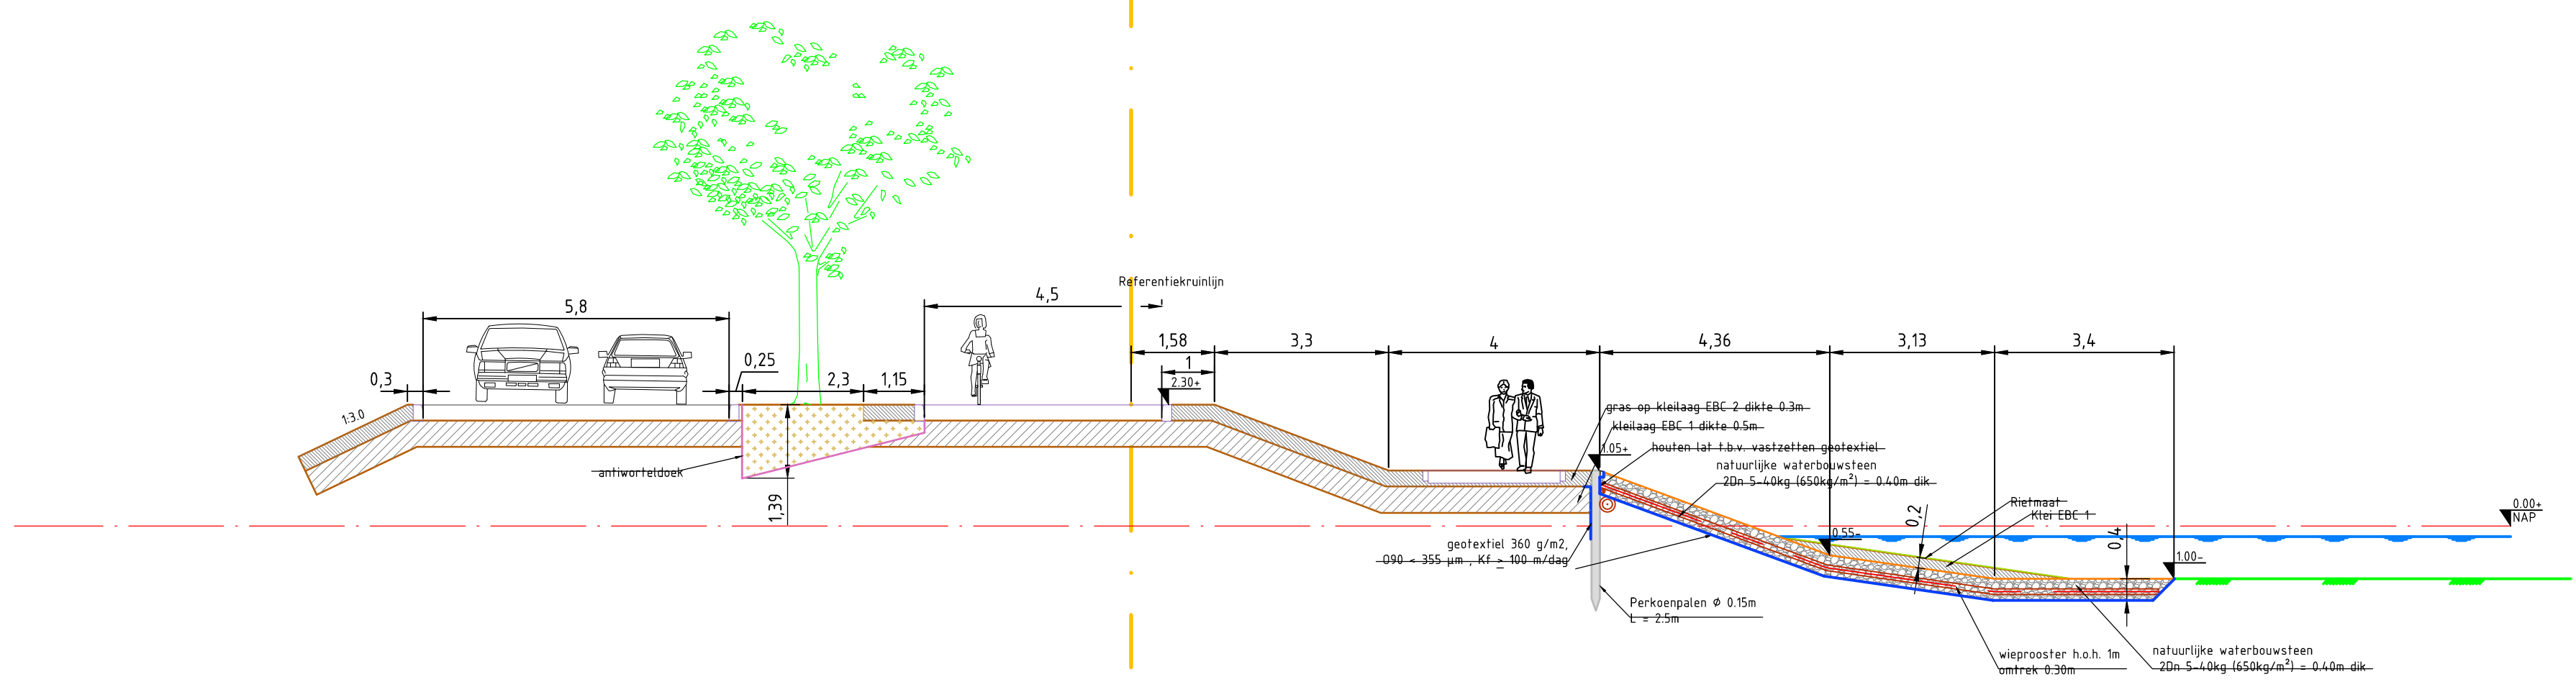

Dwarsprofiel B
SCHAAL 1 : 1000

- Legenda dwarsprofiel:
- Bodem
 - Waterlijn
 - Referentie kruinlijn
 - N.A.P. lijn
 - Geotextiel
 - Antwoortdeek
 - Bomengrond
 - Stortstenen
 - Klei laag EBC 1
 - Klei laag EBC 2

Maten in meters
Hoogtematen in meters t.o.v. NAP

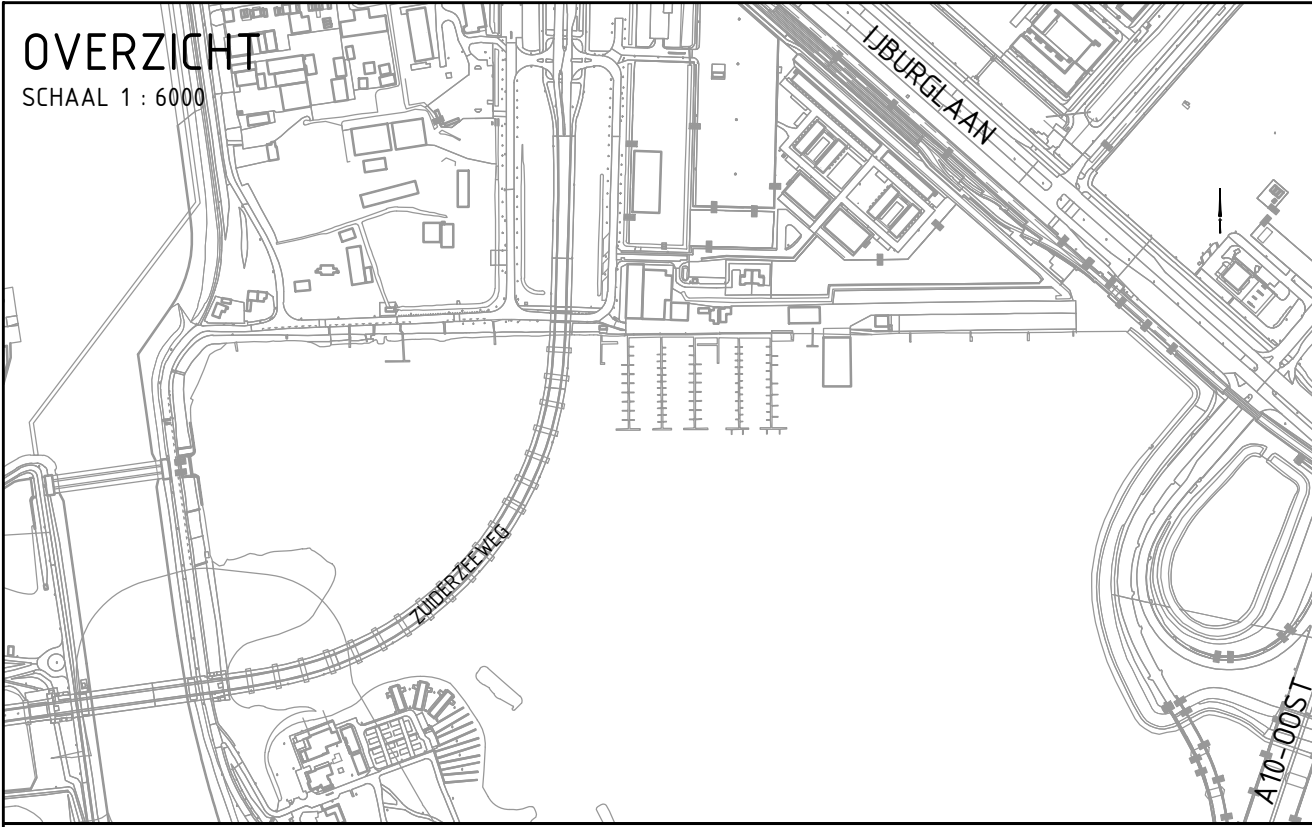

NOVIS		Ingenieursbureau	
Beschrijving: Tekstuele aanpassingen Werkgrens en profiel inrichting toegevoegd.		Opsteller: S. Markovic	
Goedgekeurd en vrijgegeven: F. Pahtano		Datum: 05-02-2019	
Wijziging: A		Werkzaamheidsgebied: 1300 Amsterdam	
Opdrachtgever: Gemeente Amsterdam		Project: Dijkversterking Zeeburgereiland fase 2	
Onderdeel: Grondwerk Zuidelijk Aanleg definitieve bekleding		Status: Fase: Behoort bij: A1 2018-166	
Definitief: Goedgekeurd en vrijgegeven: F. Pahtano		Schaal: 1:1000/1:500	
Projectnummer: 32838		Tekeningsnummer: 010	
Auteursrechten voorbehouden		Bladnummer: 02	
Bestandsnaam:		Aantal bladen: 02	
		Wijziging: A	
		Platdatum: 07-02-2019	