


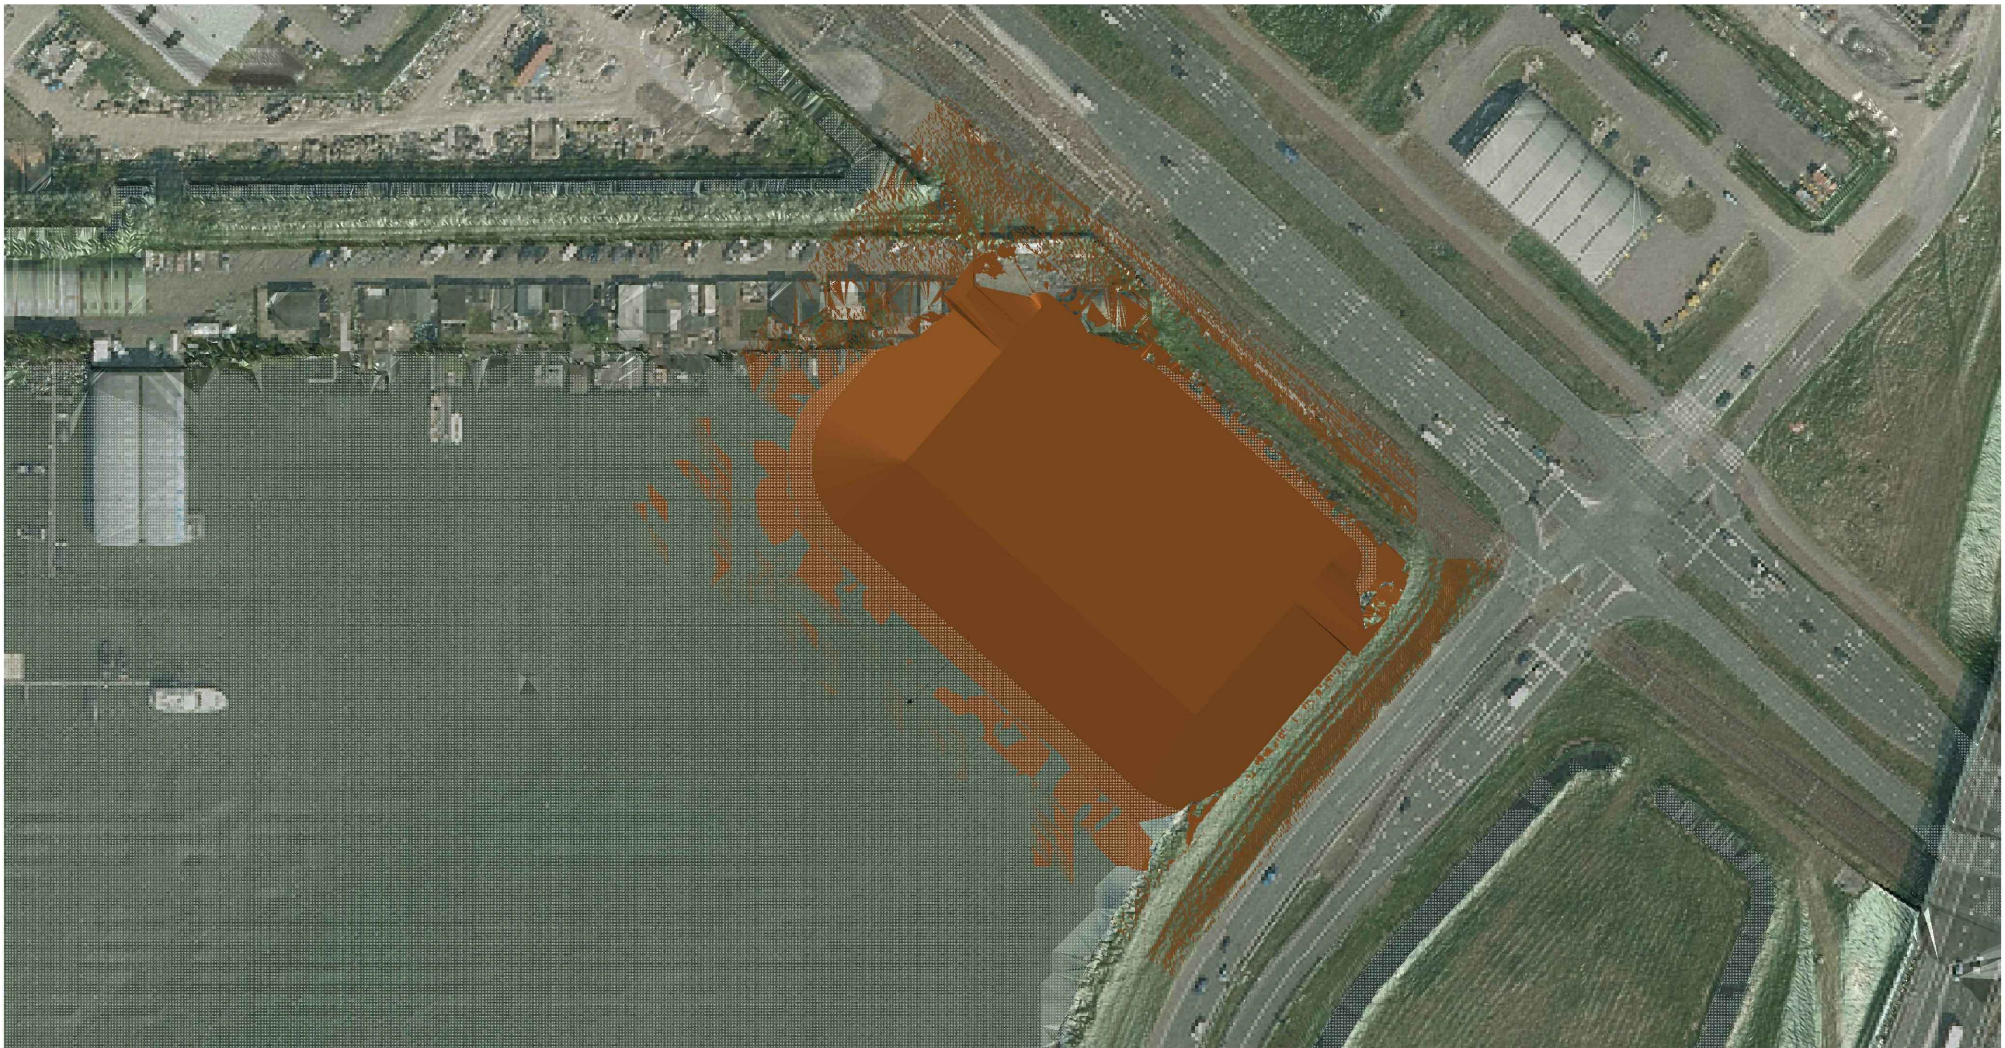
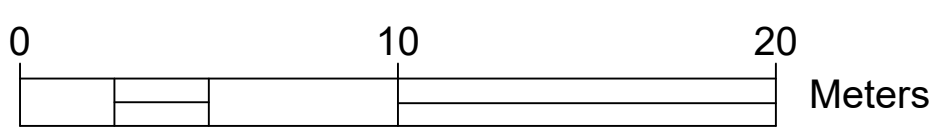


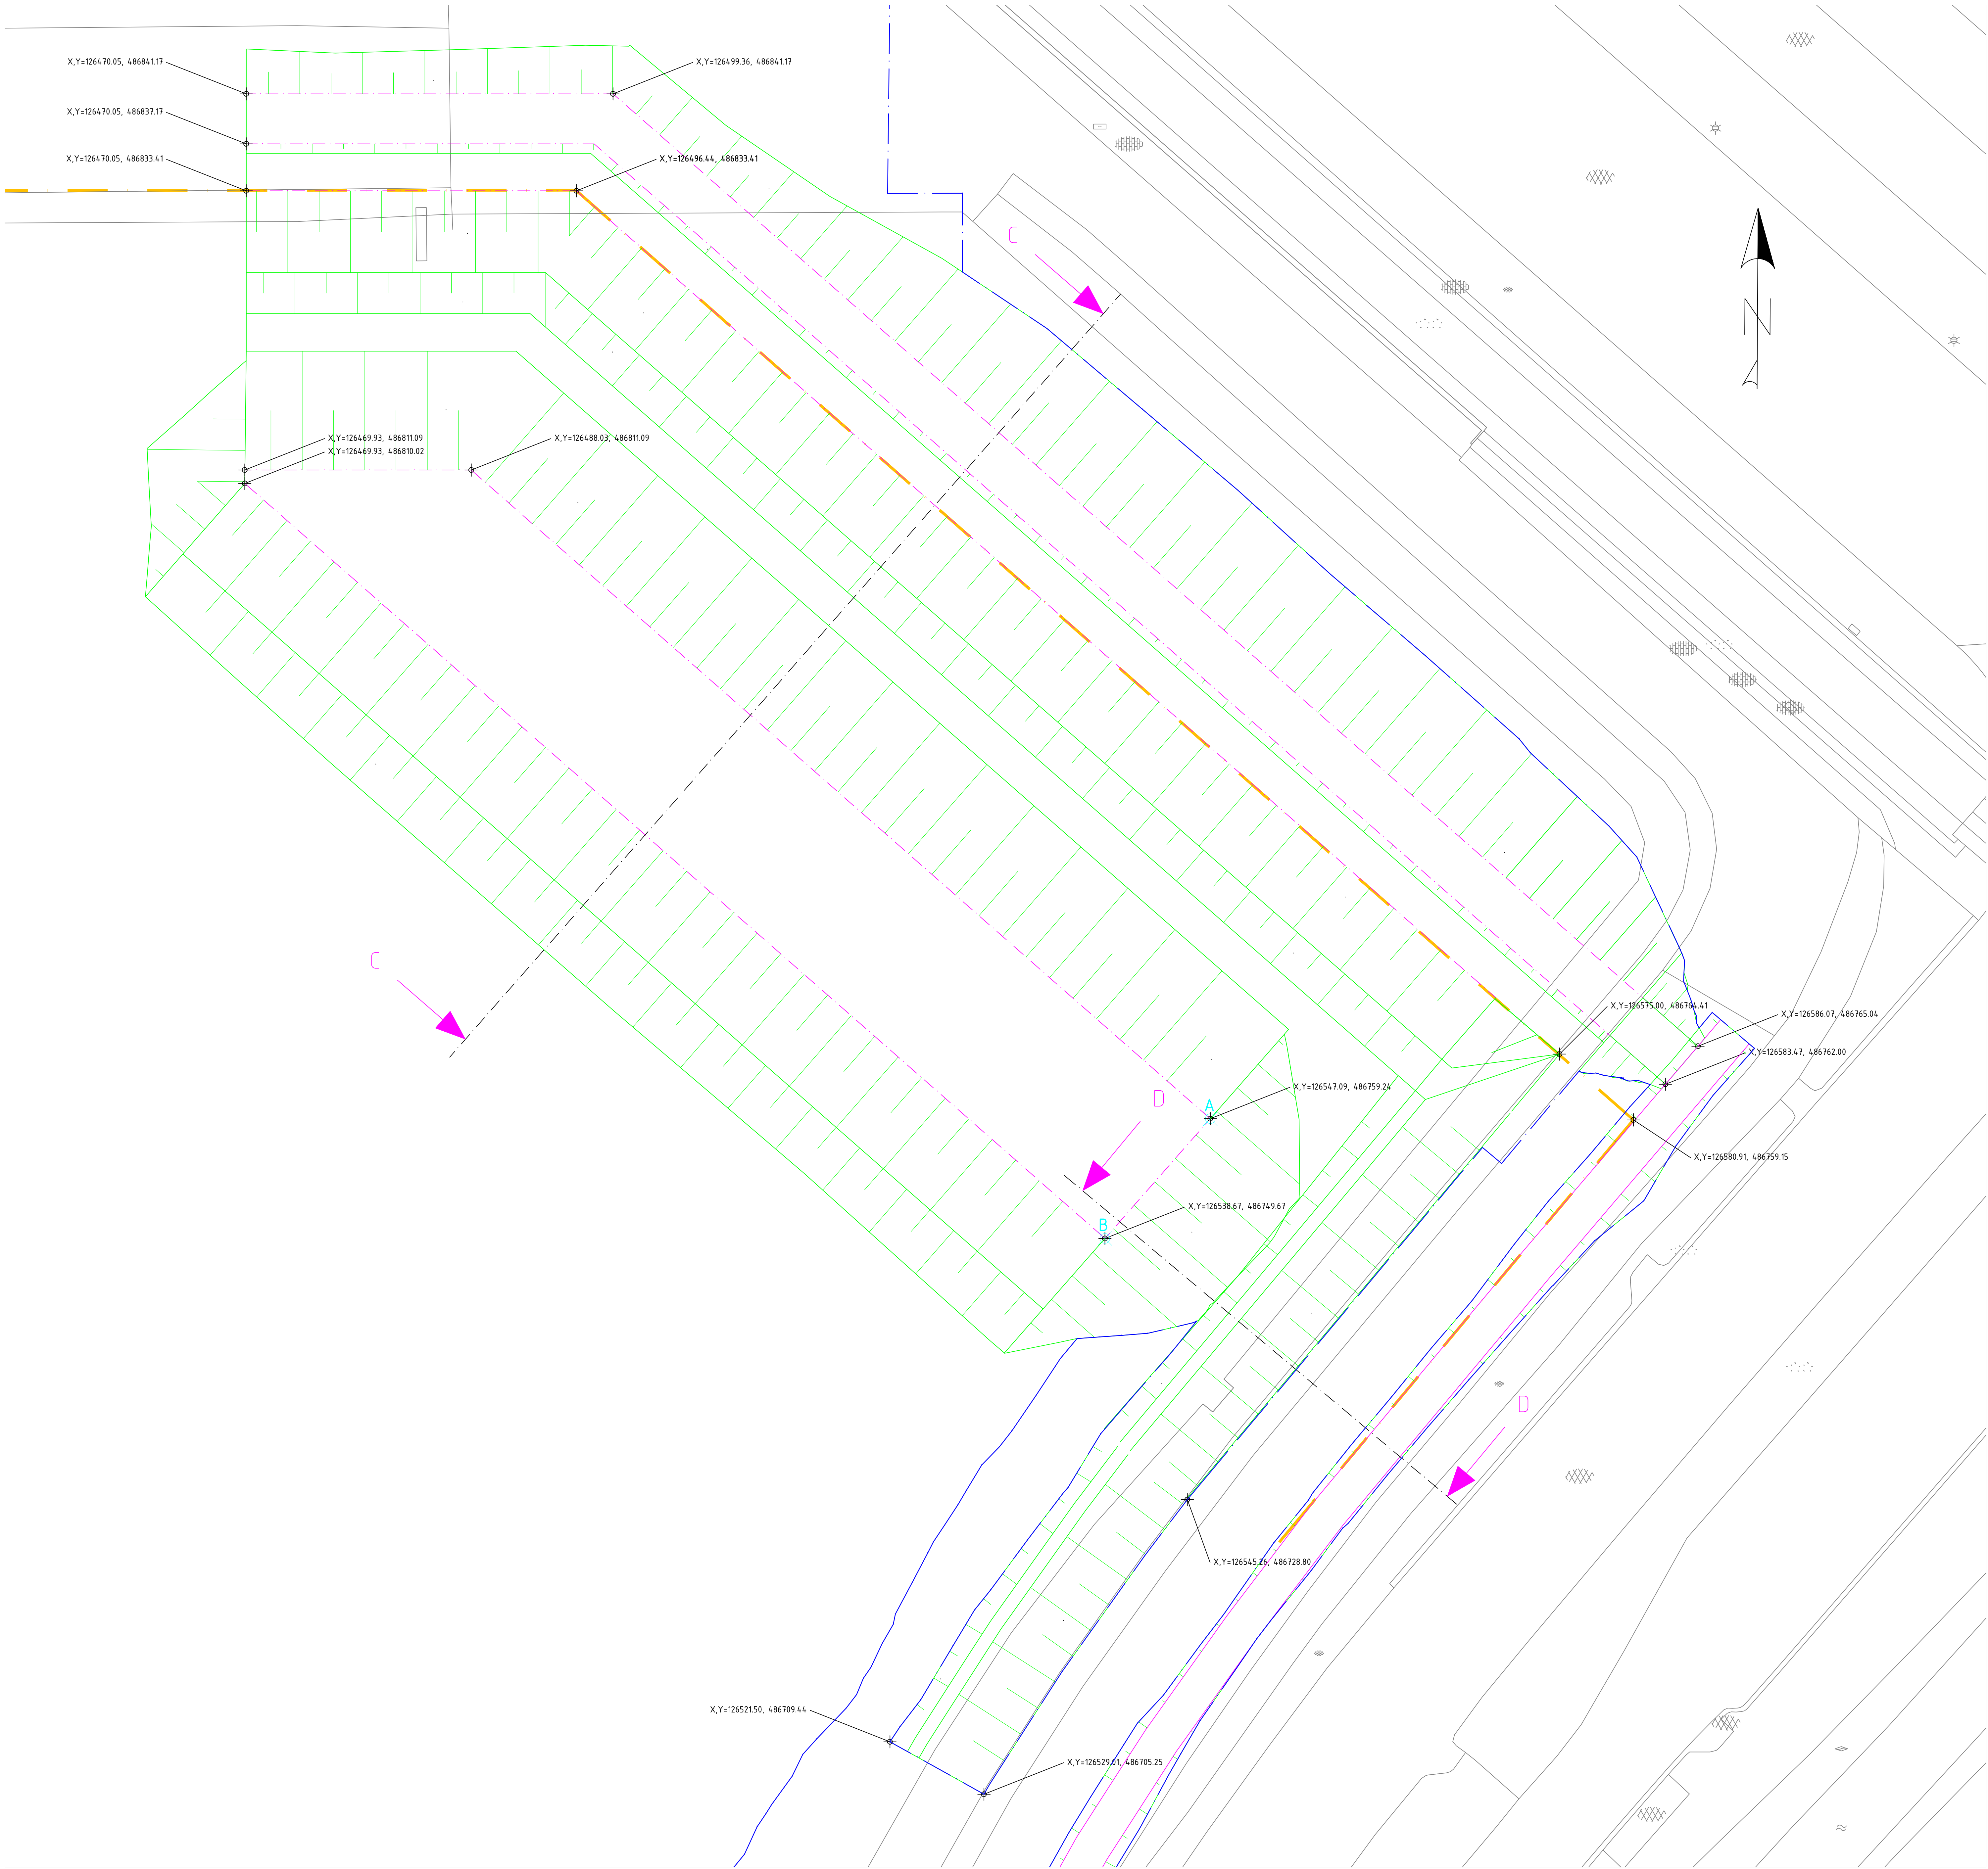

Situatie na de zetting

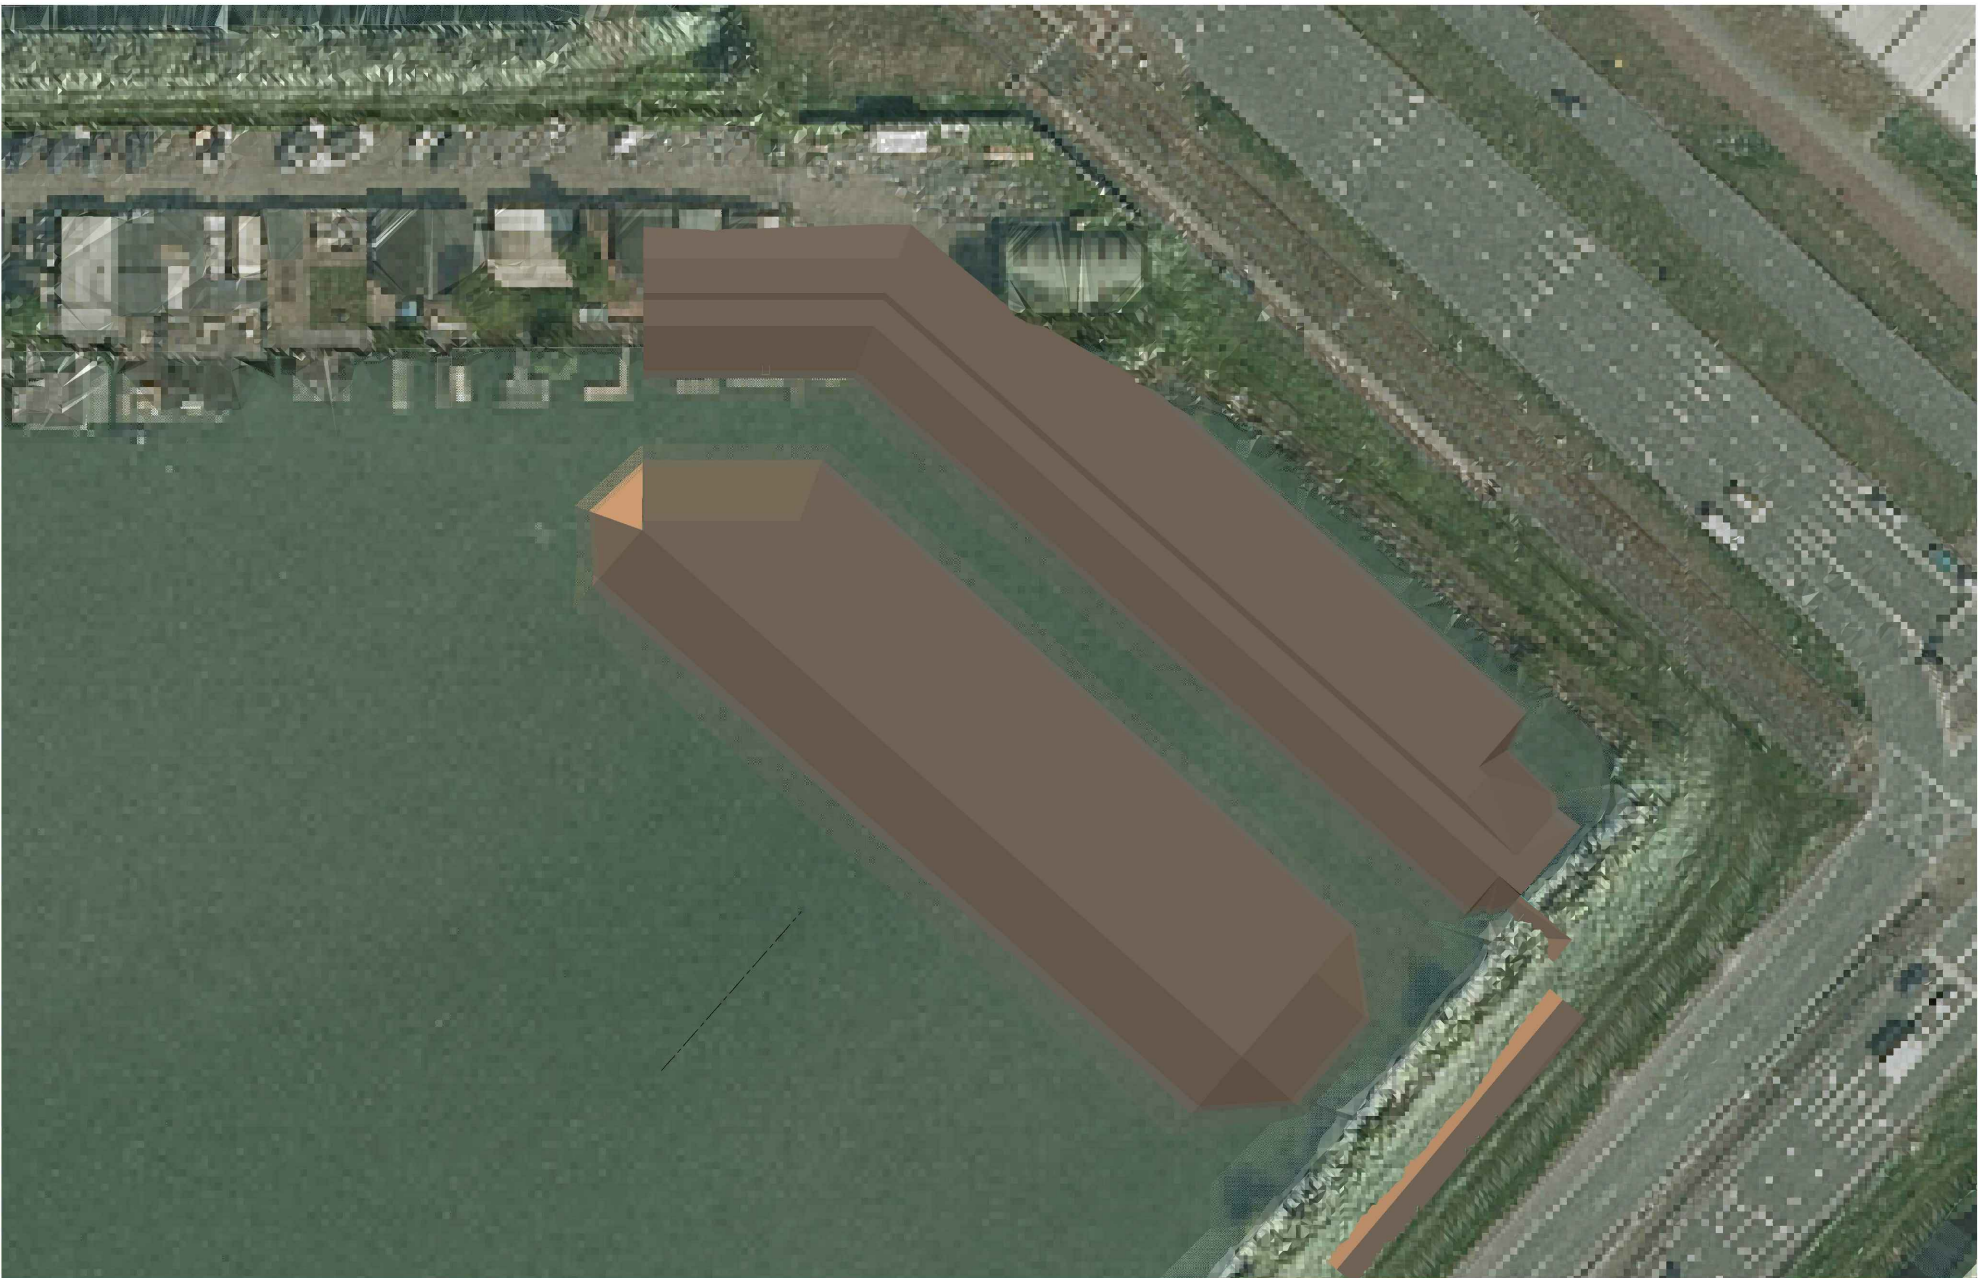

Situatie na de ontgraving t.b.v. aanleggen van de bekleding

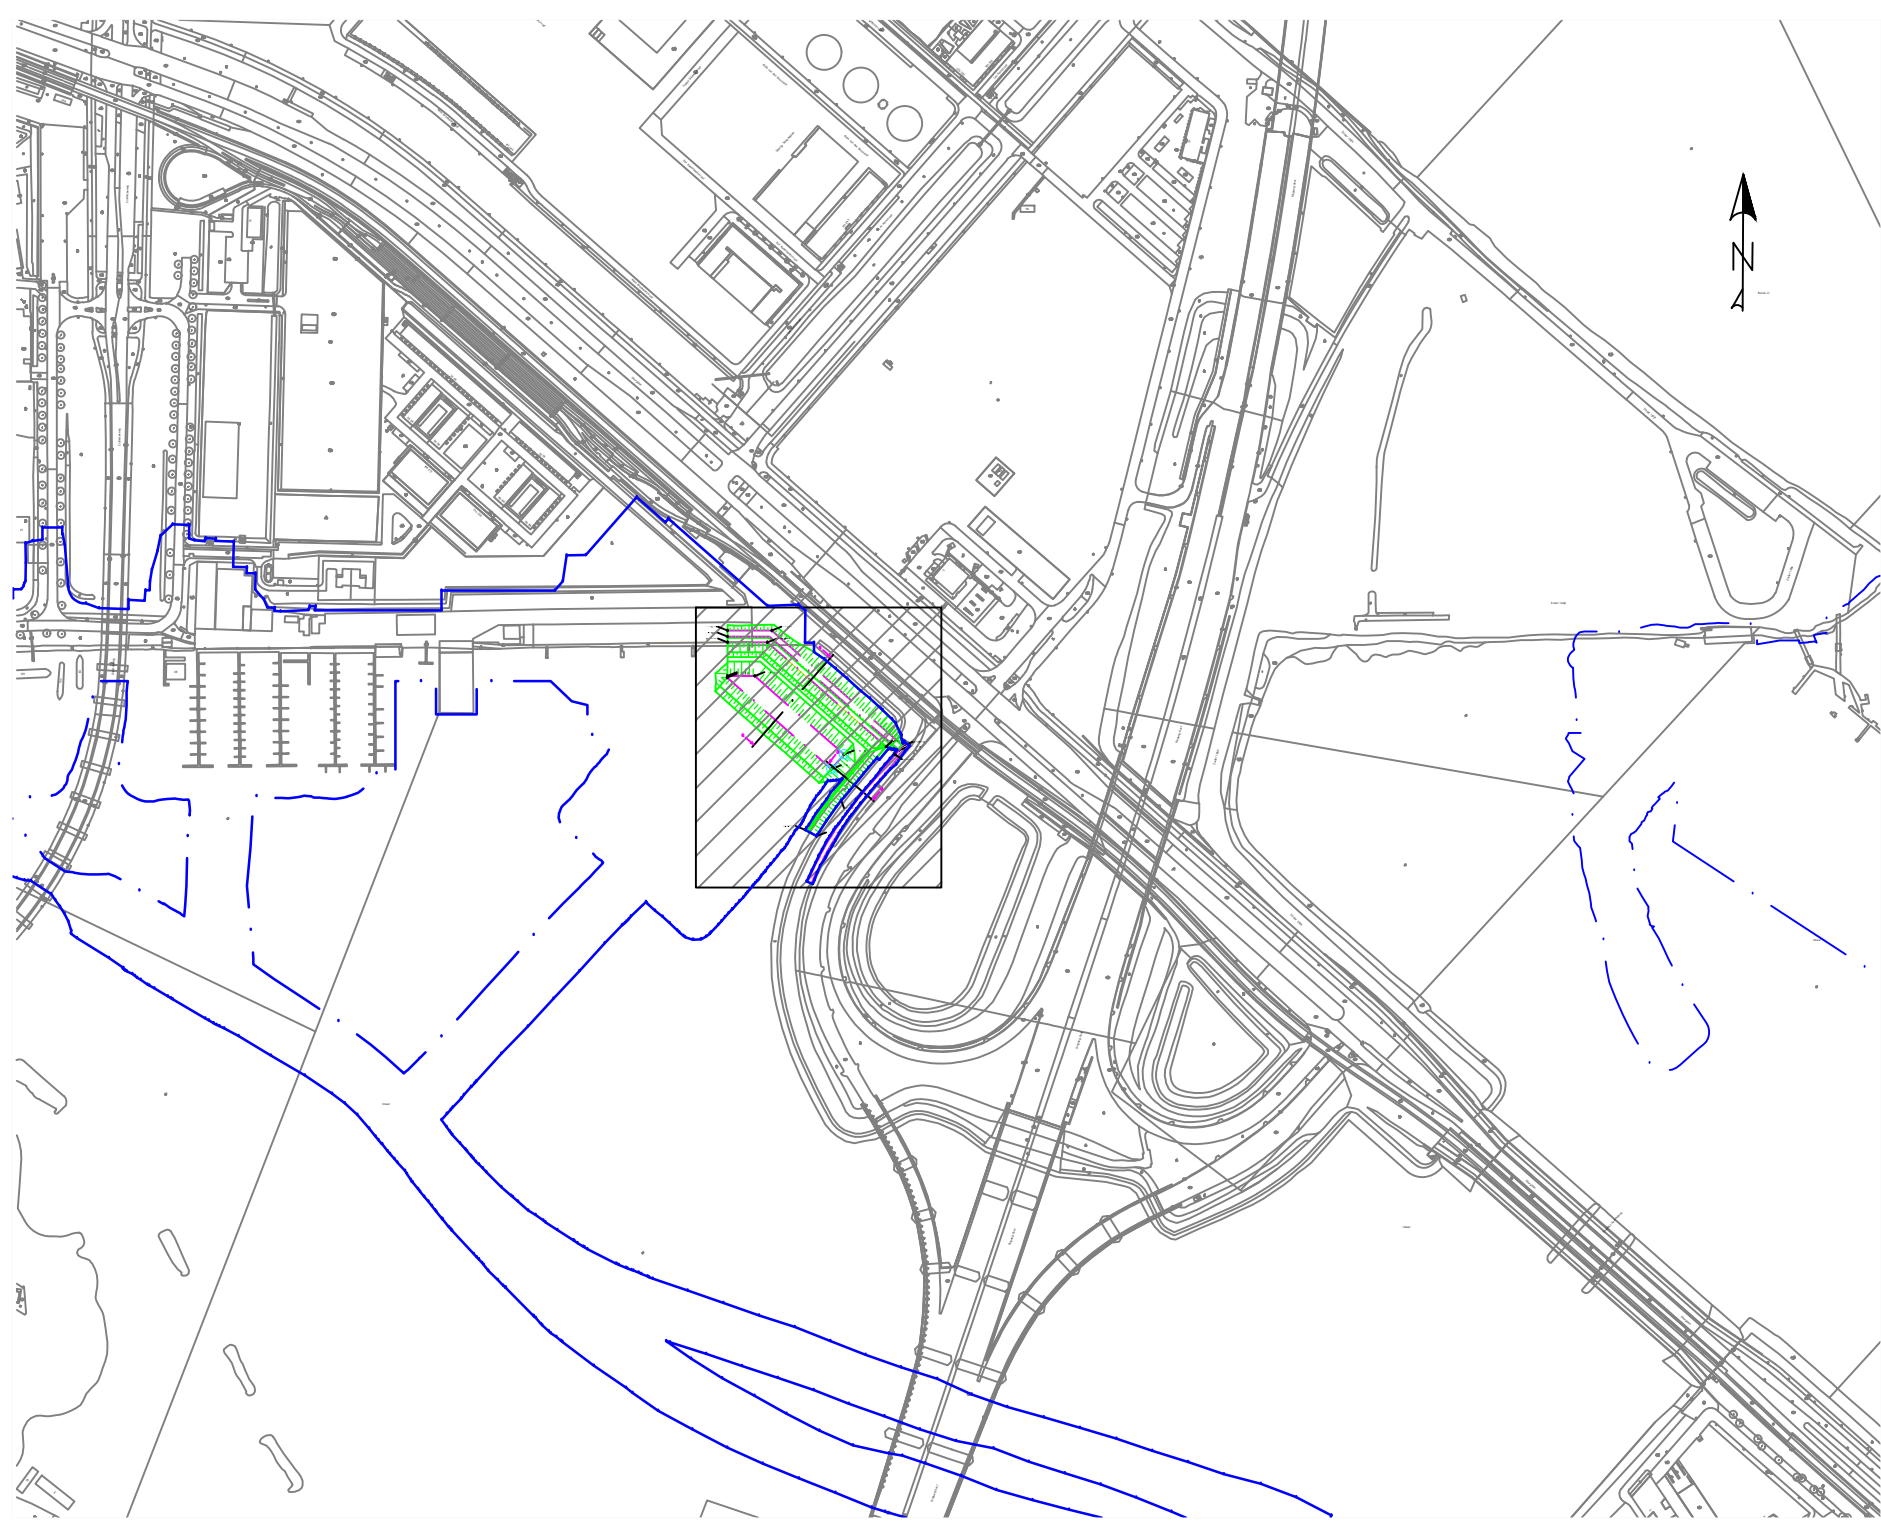

- Legenda overzicht:
- Kruinlijn
 - Tienlijn
 - Waterlijn
 - Aanleging talud
 - Werksgrens
 - Referentie kruinlijn

Maten in meters
Hoogtematen in meters t.o.v. NAP

		Ingenieursbureau		Wageningenstraat 436 Postbus 12455 1000 AB Amsterdam Telefoon: 020 511111					
Opdrachtgever: Gemeente Amsterdam									
Project: Dijkverzwaaring Zeeburgereiland fase 2									
Onderdeel: Oksel A10, Tracé delen 9a en 9b-west									
Situatie na ontgraven overhoogte en profilering									
Status: DEFINITIEF		Fase: BESTEK		Behoort bij: A1 2018-0166					
Opsteller: S. Markovic		Goedgekeurd en vrijgegeven: F. Pantano		Paraaf: 					
Projectnummer: 32838		Tekeningnummer: 024		Datum: 30-11-2018					
Auteursrechten voorbehouden		Bladnummer: 01		Formaat: A0					
Bestandsnaam: 2018-02-avq		Documentnr:		Aantal bladen: 04					
				Wijziging:					
				Platdatum: 18-01-2019					