


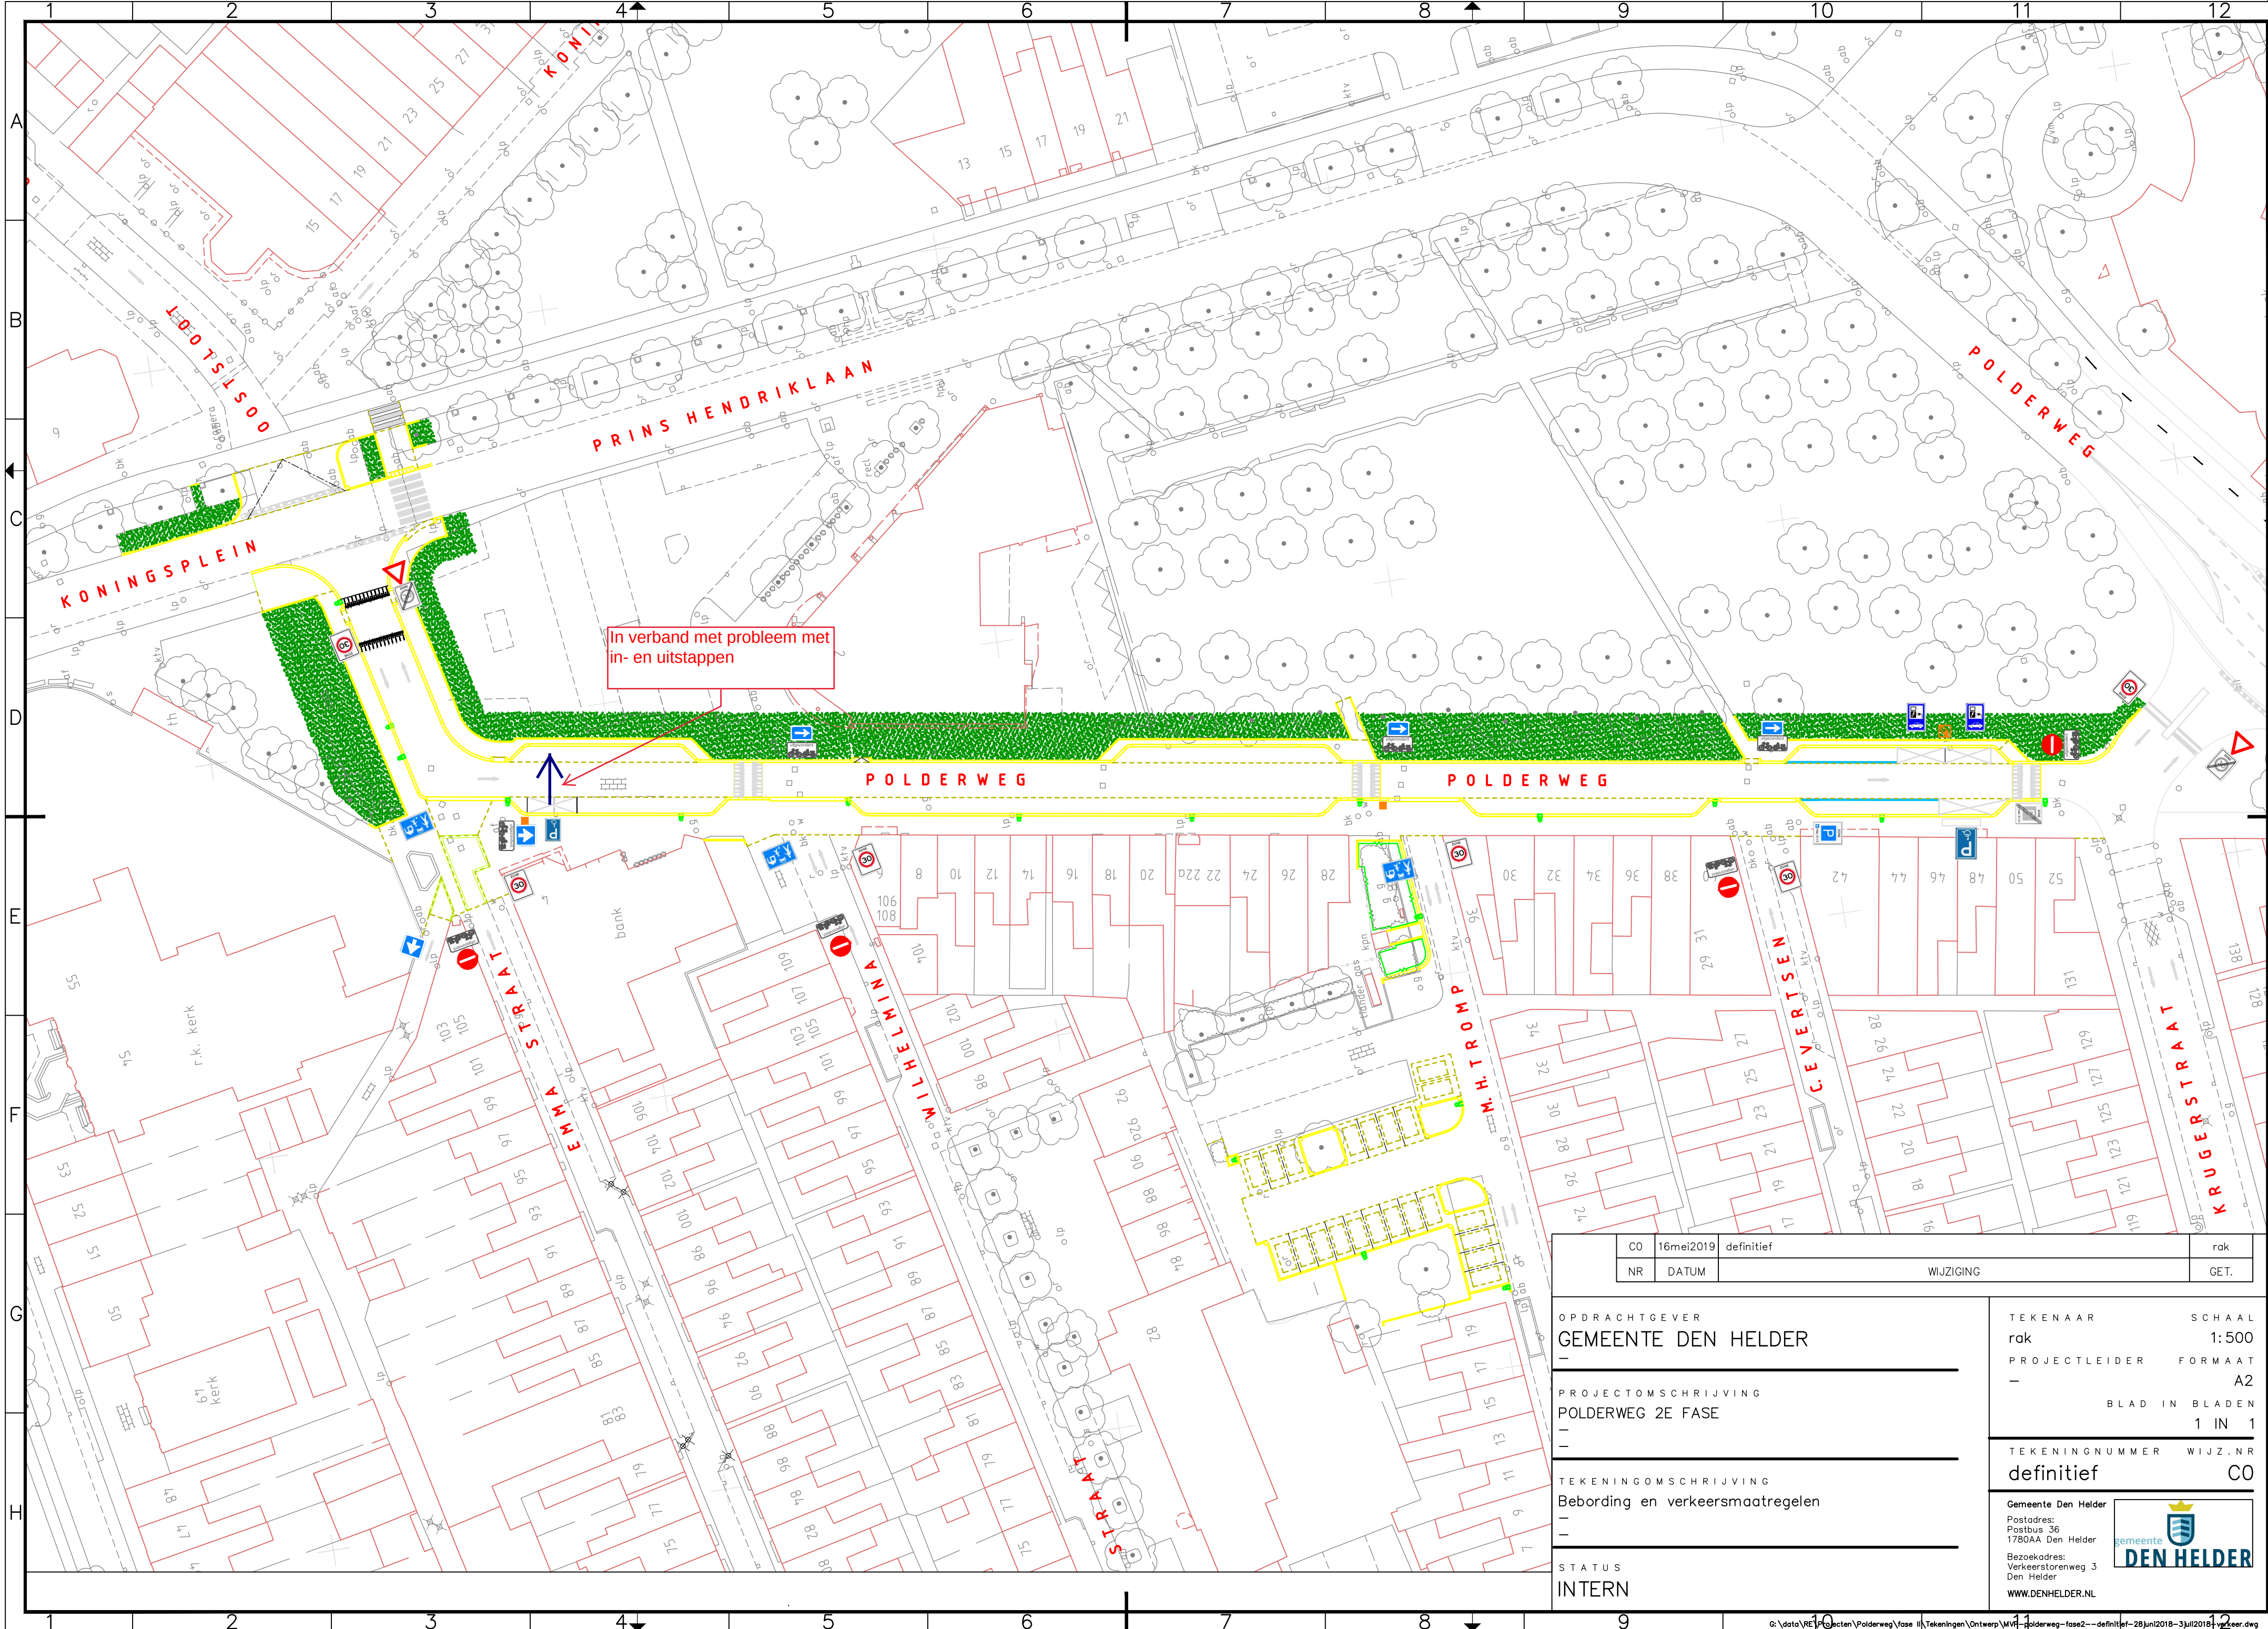

CO 16mei2019 definitief		rak	
NR	DATUM	WIJZIGING	GET.

OPDRACHTGEVER GEMEENTE DEN HELDER		TEKENAAR rak	SCHAAL 1:500
PROJECTOMSCHRIJVING POLDERWEG 2E FASE		PROJECTLEIDER	FORMAT A2
TEKENINGOMSCHRIJVING Bebording en verkeersmaatregelen		BLAD IN BLADEN 1 IN 1	
STATUS INTERN		TEKENINGNUMMER definitief	WIJZ.NR C0
		Gemeente Den Helder Postadres: Postbus 36 1780AA Den Helder Bezoekadres: Verkeersstorenweg 3 Den Helder WWW.DENHELDER.NL DEN HELDER	