


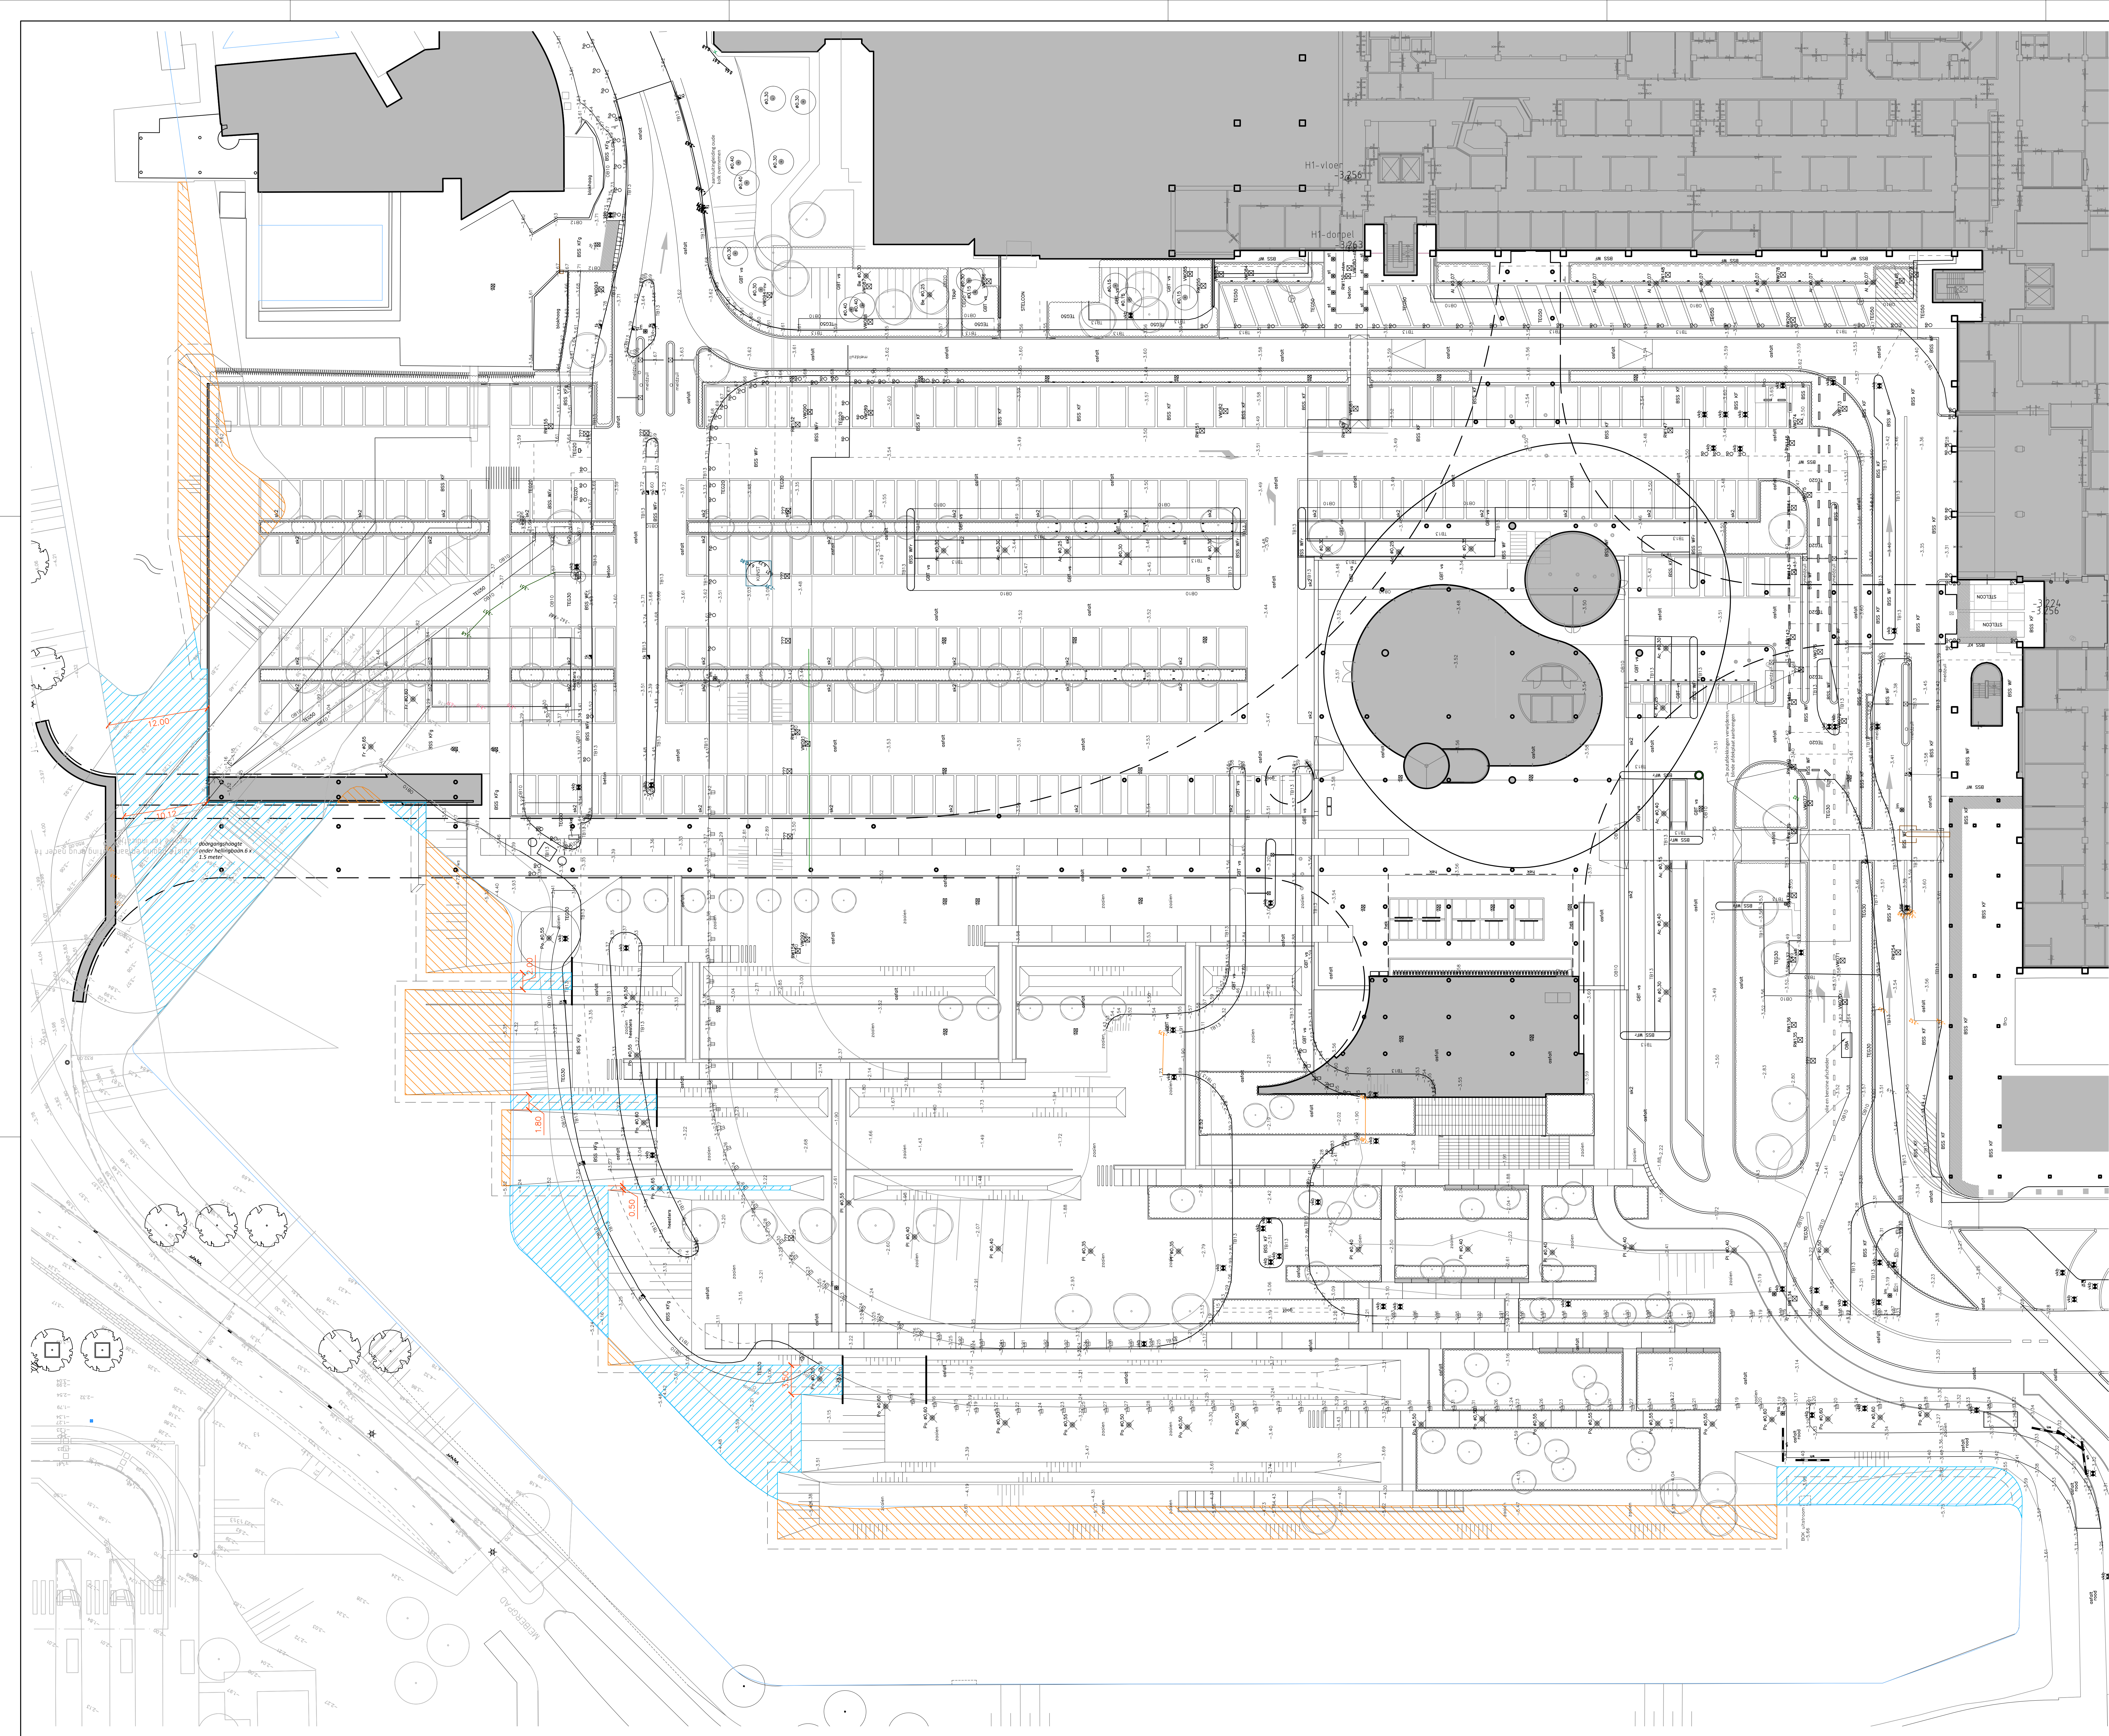

WATERBALANS

-  te graven oppervlaktewater (binnen peilvlak): 1053 m2
-  te dempen oppervlaktewater: 1052 m2

AMC Health Park
Amsterdam Zuidoost
opdrachtgever
Amsterdam UMC

onderwerp:
Herinrichting entreegebied
Overzicht waterbalans

tekeningsnummer:
AMC_BA_12
blad 1 van
1 bladen

schaal:
1:250
formaat:
A0

status:
DEFINITIEF
10-10-2018
wijzigingen

a. 18-02-2019

b.
c.
d.
e.




Gryllus Advies
adviseert in buitenruimte

Middendorp 12
3831 XR Leiden
t: www.gryllus.nl
e: info@gryllus.nl

In samenwerking met:
studio BLAD

+31 (0)345 50 81 24
www.studio-blad.com
hello@studio-blad.com

BLAD

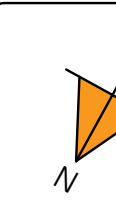

18038_AMC_waterbalans.dwg