




BEGANEGROND

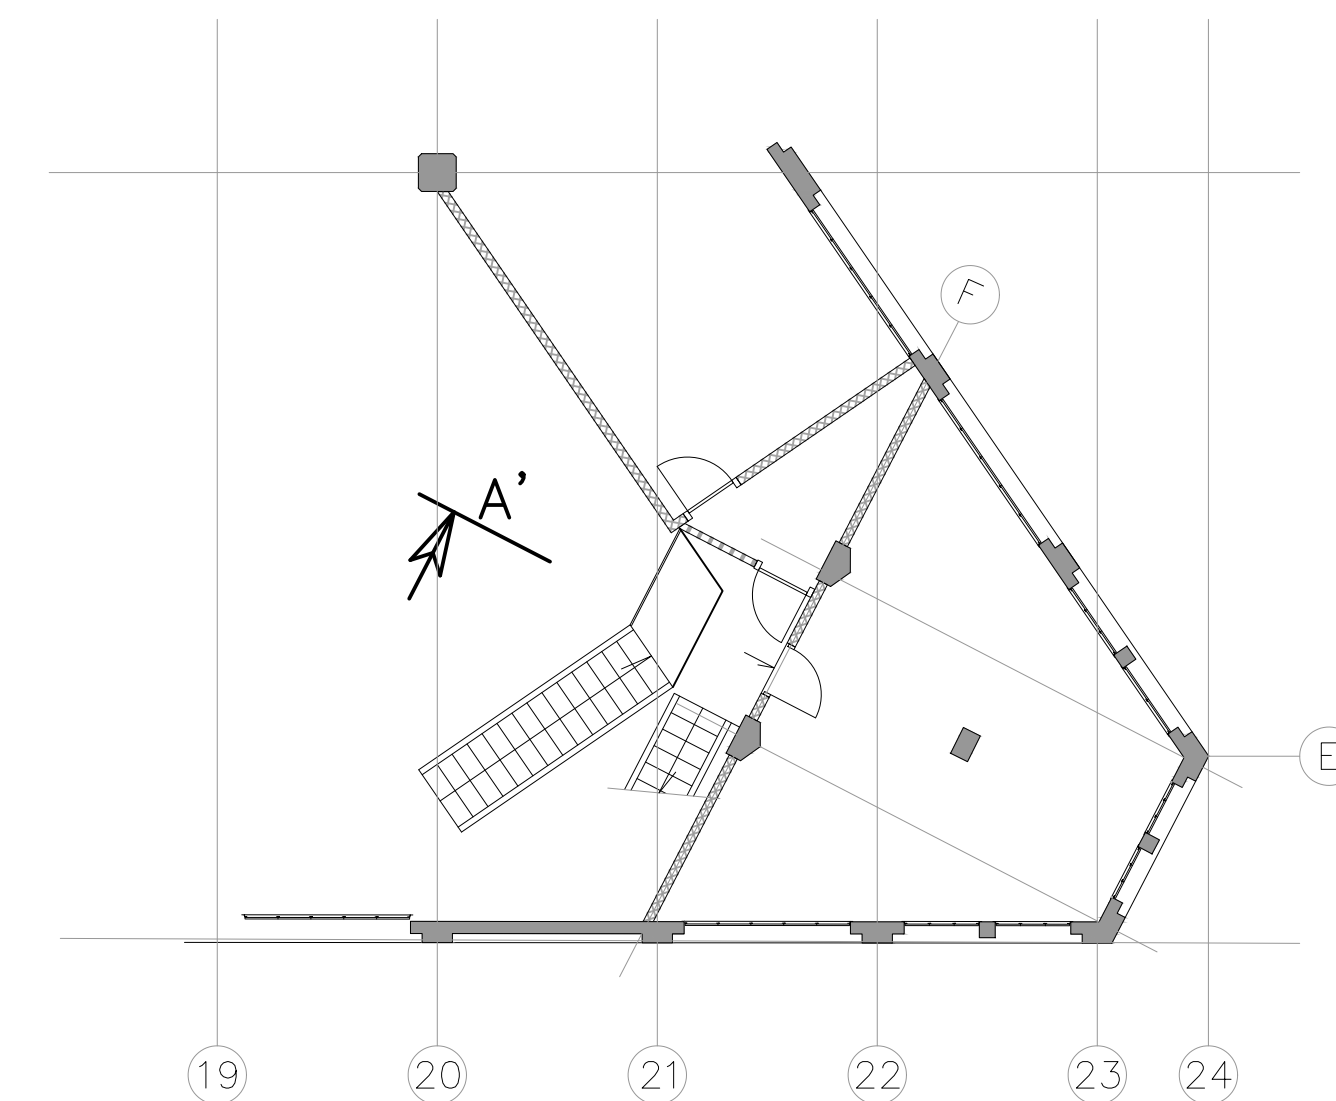

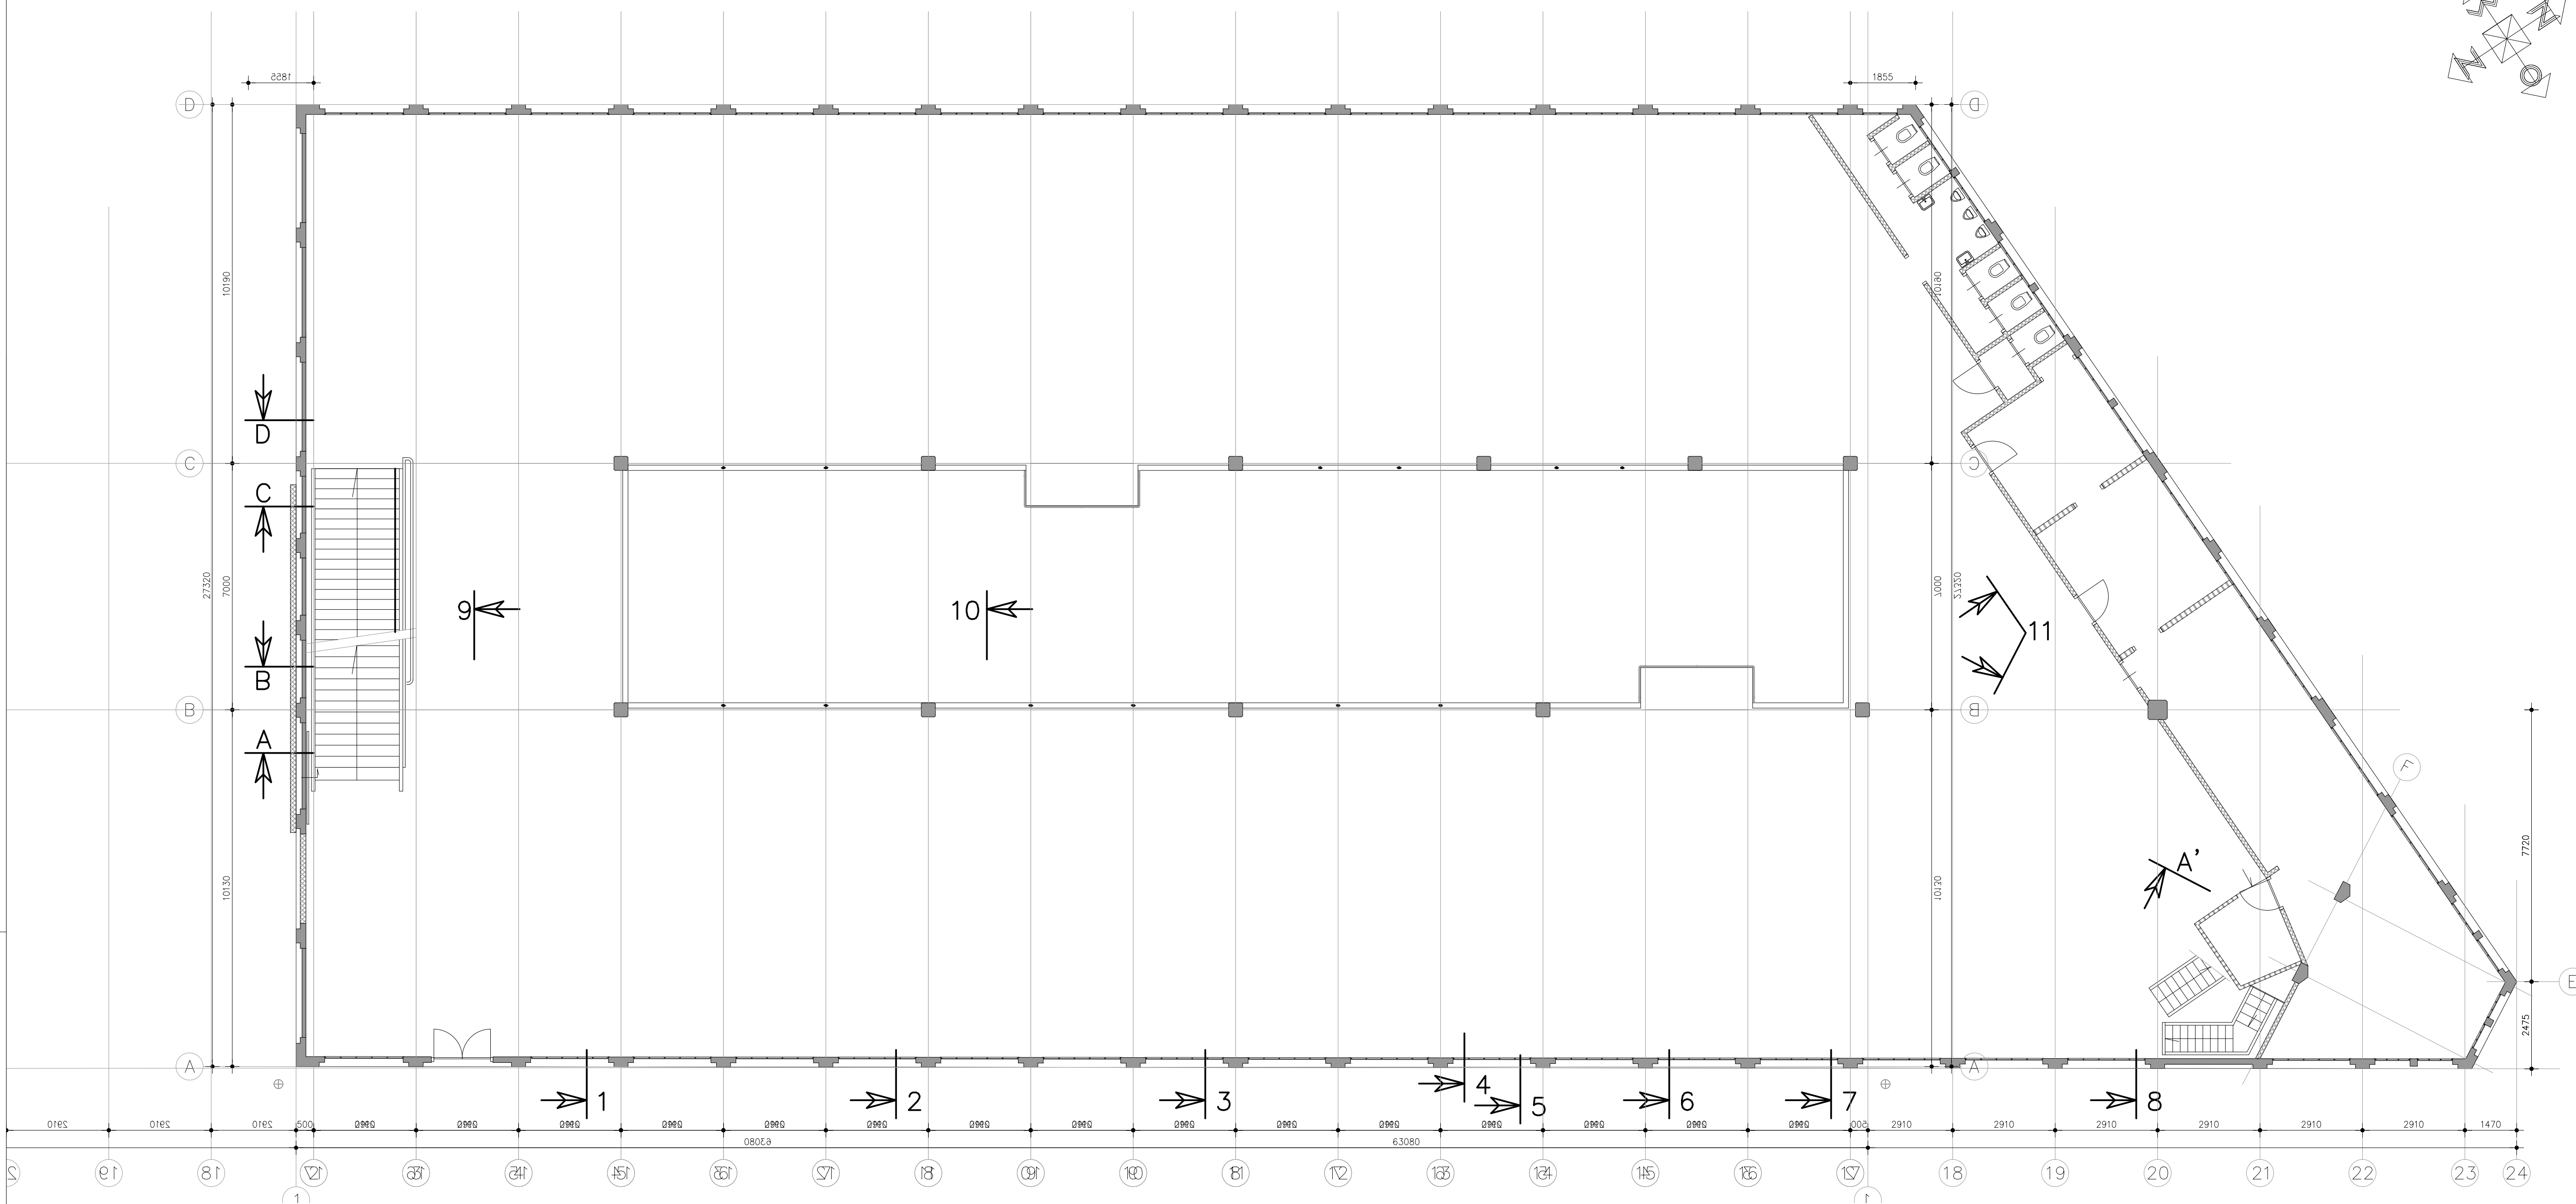

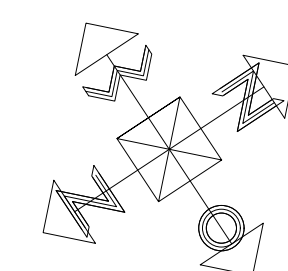

Tussenvloer

# LOKERSE ARCHITECTEN

Atelier Dishoek  
Pompstation 6  
4373 RN Dishoek  
Atelier Rotterdam  
Veerhaven 7  
3016 CJ Rotterdam


Tel +31 (0)6 29403190  
timko@lokersearchitecten.nl

Project  
Timmerfabriek  
Opdrachtgever  
Timmerfabriek BV  
Adres

## BESTAANDE SITUATIE

|                   |                  |
|-------------------|------------------|
| Datum:            | 30 11 2018       |
| Revisie:          | TLO              |
| Getekend:         | Ir. T.J. Lokerse |
| Gecontroleerd:    | Ir. T.J. Lokerse |
| Formaat:          | A1               |
| Schaal:           | 1:100            |
| Maten in mm       |                  |
| Tekening nummer:  | BS-02            |
| EERSTE VERDIEPING |                  |



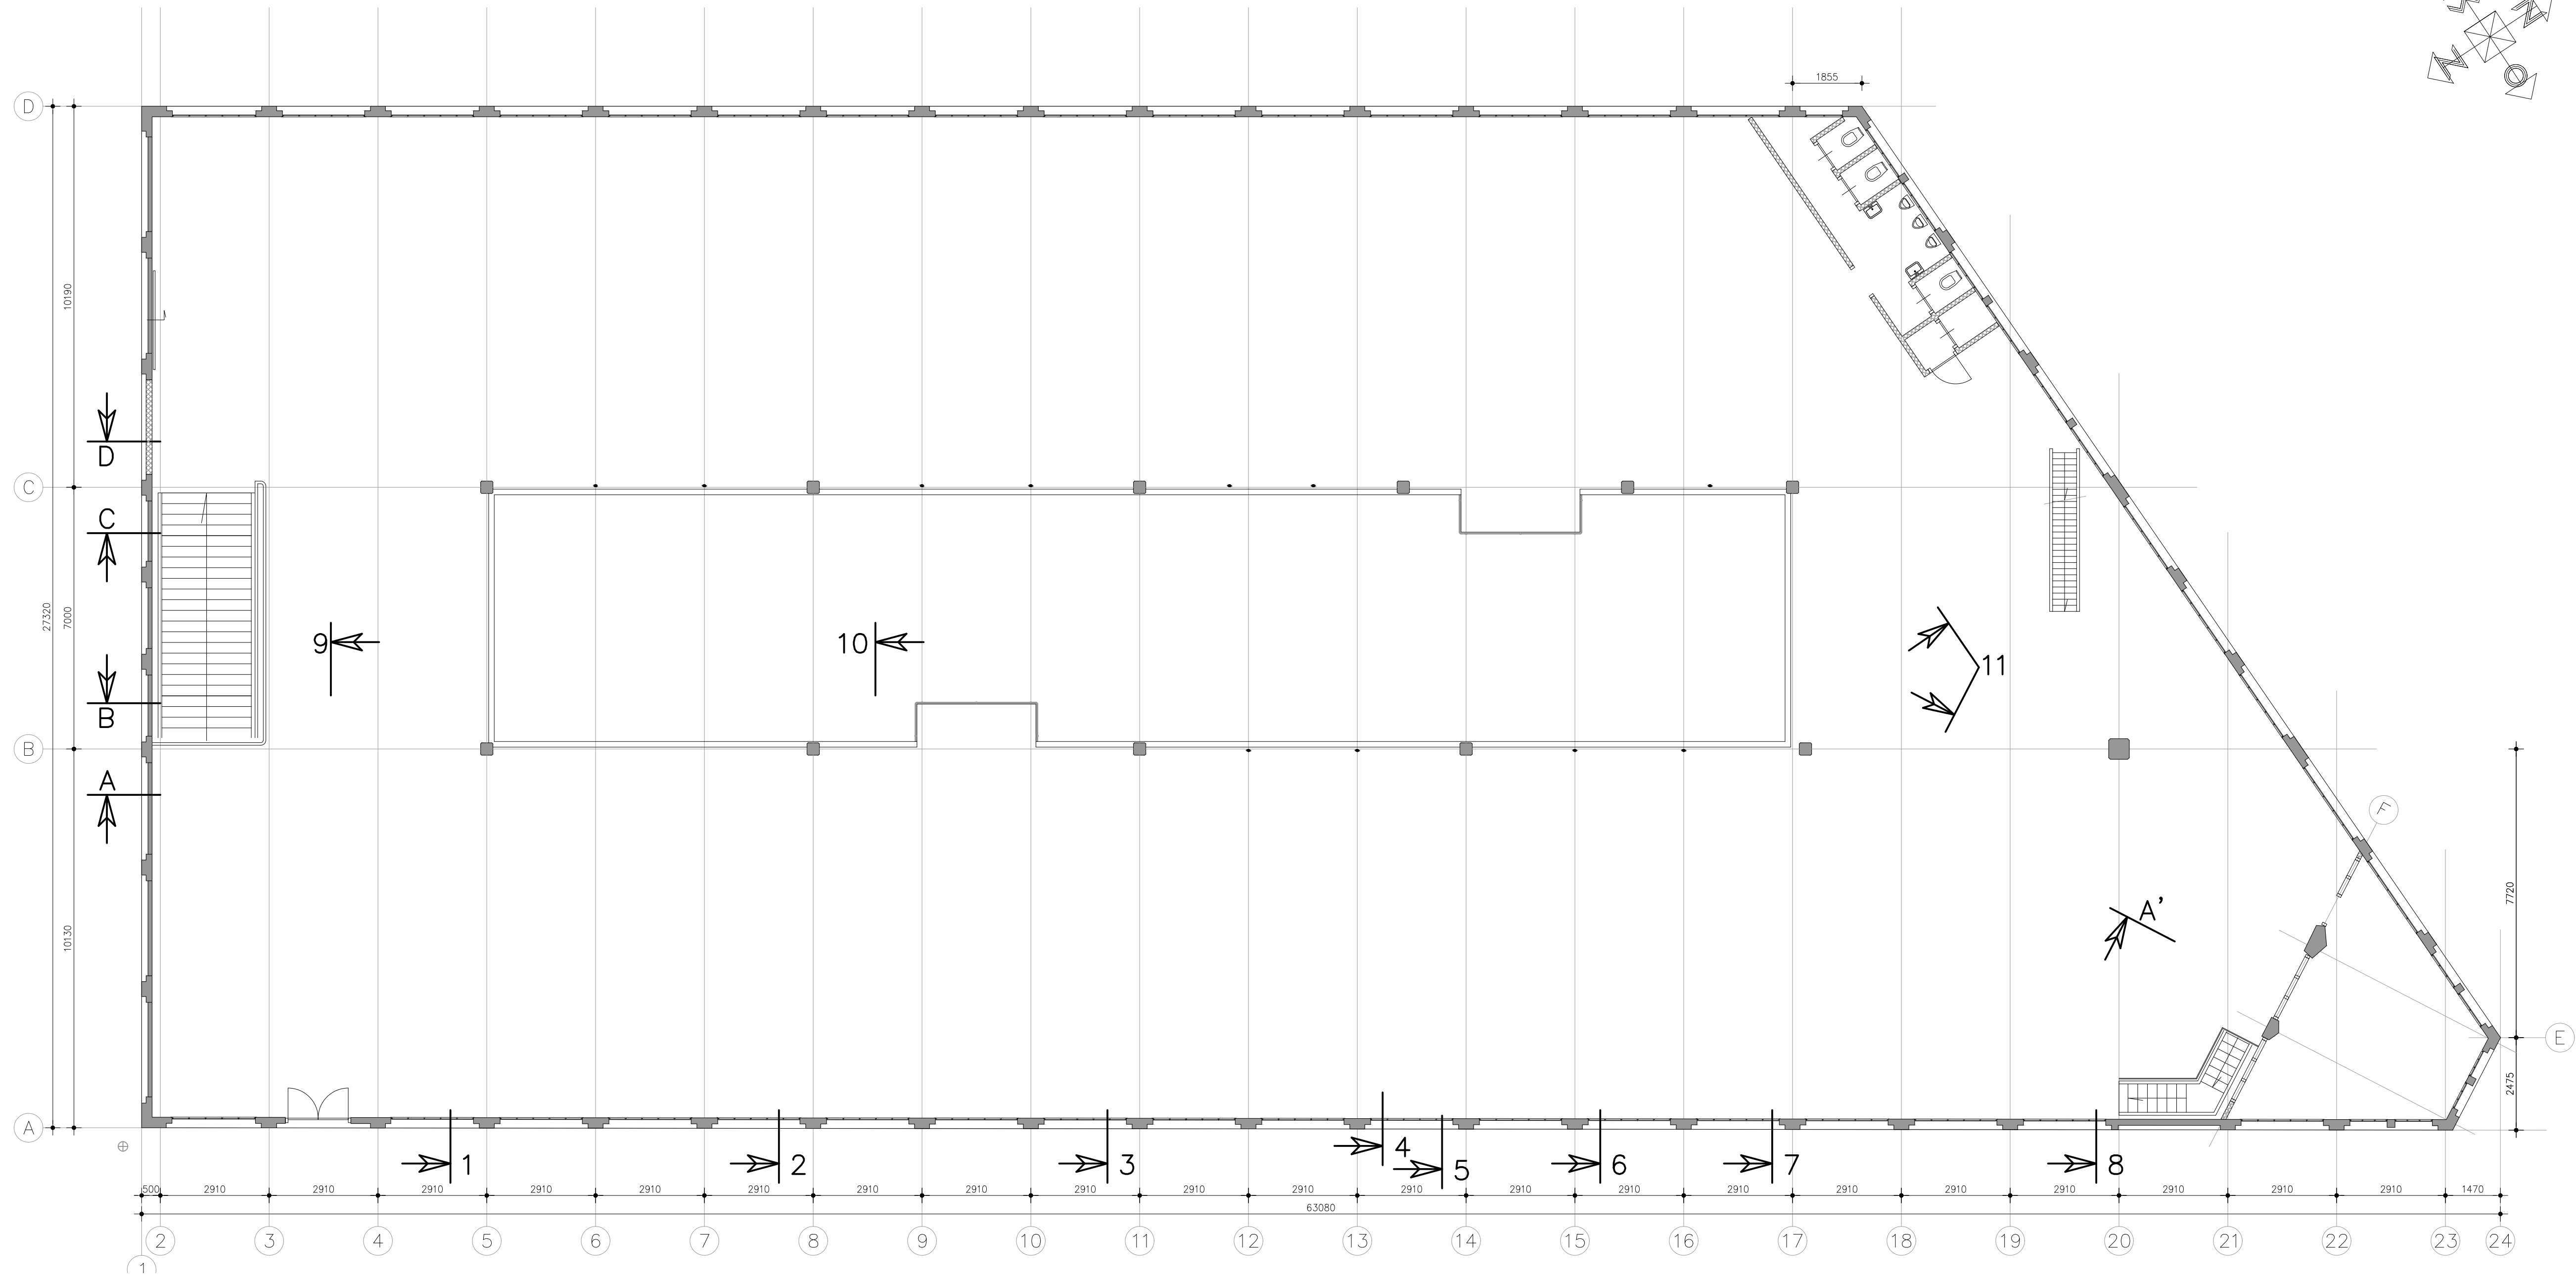

LOKERSE ARCHITECTEN



Atelier Dishoek  
Pompstation 6  
4373 RN Dishoek  
Atelier Rotterdam  
Veerhaven 7  
3016 CJ Rotterdam

Tel +31(0)6 29403190  
timko@lokersearchitecten.nl

Project  
Timmerfabriek  
Opdrachtgever  
Timmerfabriek BV  
Adres


| BESTAANDE SITUATIE |                  |
|--------------------|------------------|
| Datum:             | 30 11 2018       |
| Revisie:           | TLO              |
| Getekend:          | Ir. T.J. Lokerse |
| Formaat:           | A1               |
| Schaal:            | 1:100            |
| Maten in mm        |                  |
| Tekening nummer:   | BS-03            |
| TWEDE VERDIEPING   |                  |



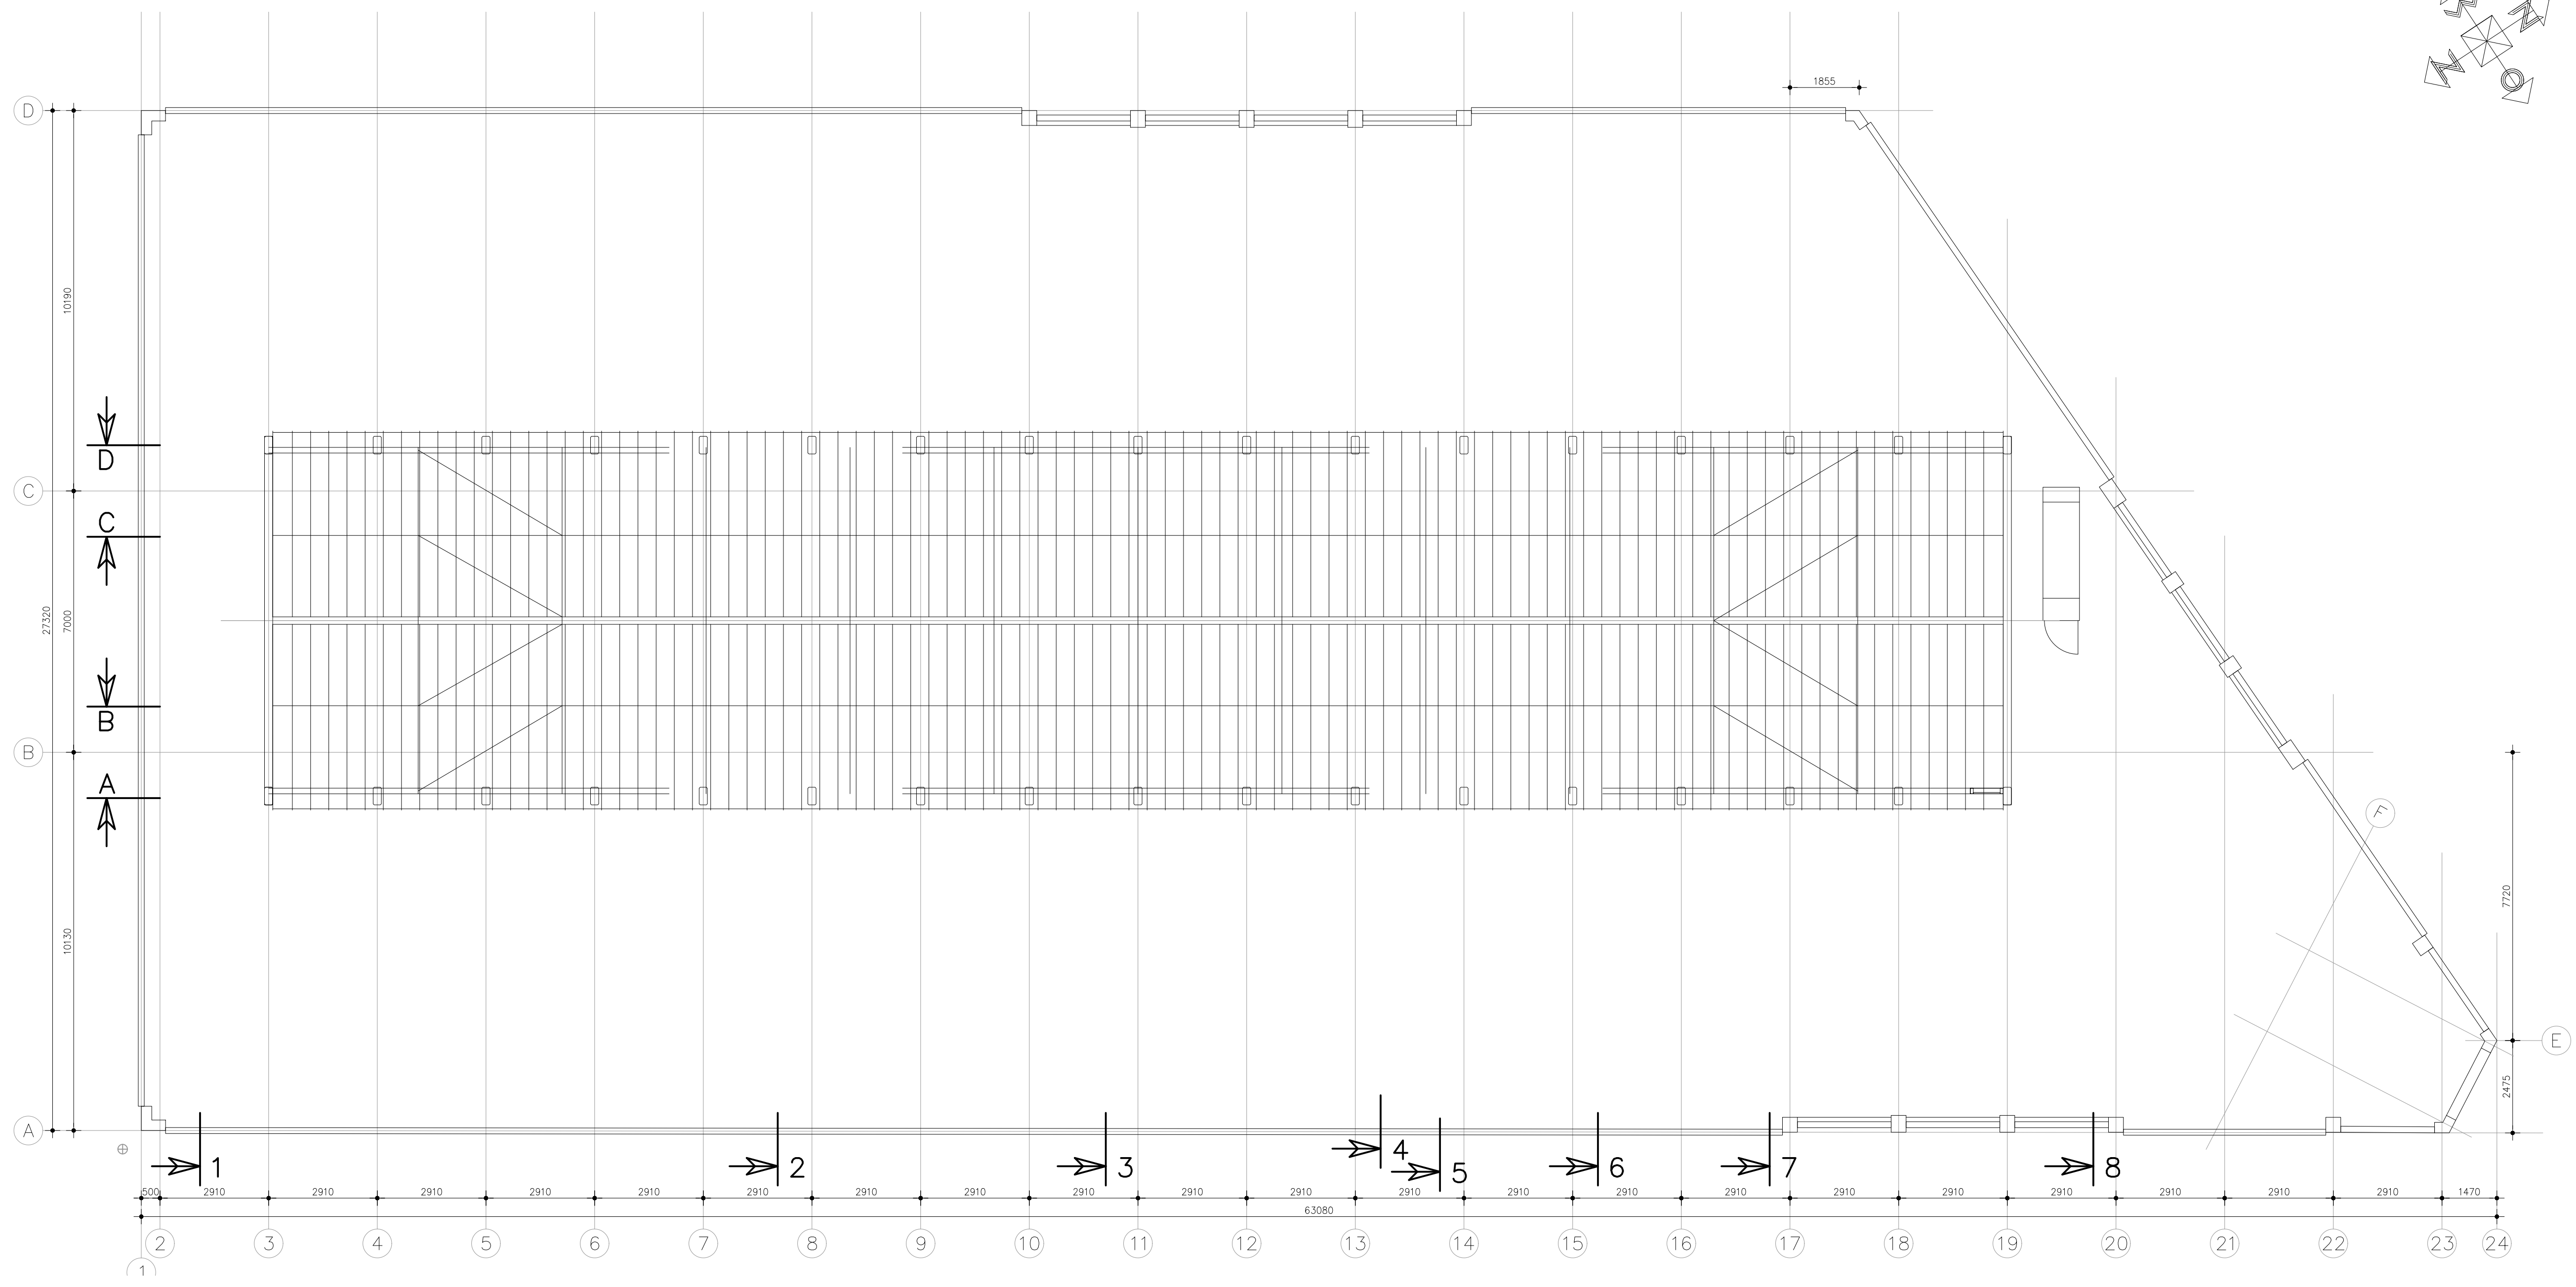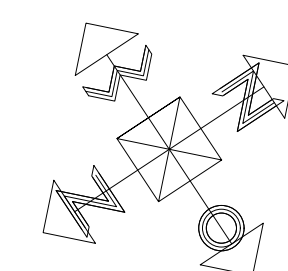

**LOKERSE ARCHITECTEN**

Atelier Dishoek  
Pompstation 6  
4373 RN Dishoek  
Atelier Rotterdam  
Veerhaven 7  
3016 CJ Rotterdam

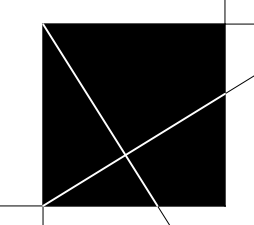

Tel +31 (0)6 29403190  
timko@lokersearchitecten.nl

Project  
**TIMMERFABRIEK**  
Opdrachtgever  
**Timmerfabriek BV**  
Adres

| BESTAANDE SITUATIE     |                  |
|------------------------|------------------|
| Datum:                 | 30 11 2018       |
| Revisie:               |                  |
| Getekend:              | TLO              |
| Gecontroleerd:         | Ir. T.J. Lokerse |
| Formaat:               | A1               |
| Schaal:                | 1:100            |
| Maten in mm            |                  |
| Tekening nummer:       | BS-04            |
| DERDE VERDIEPING (DAK) |                  |