


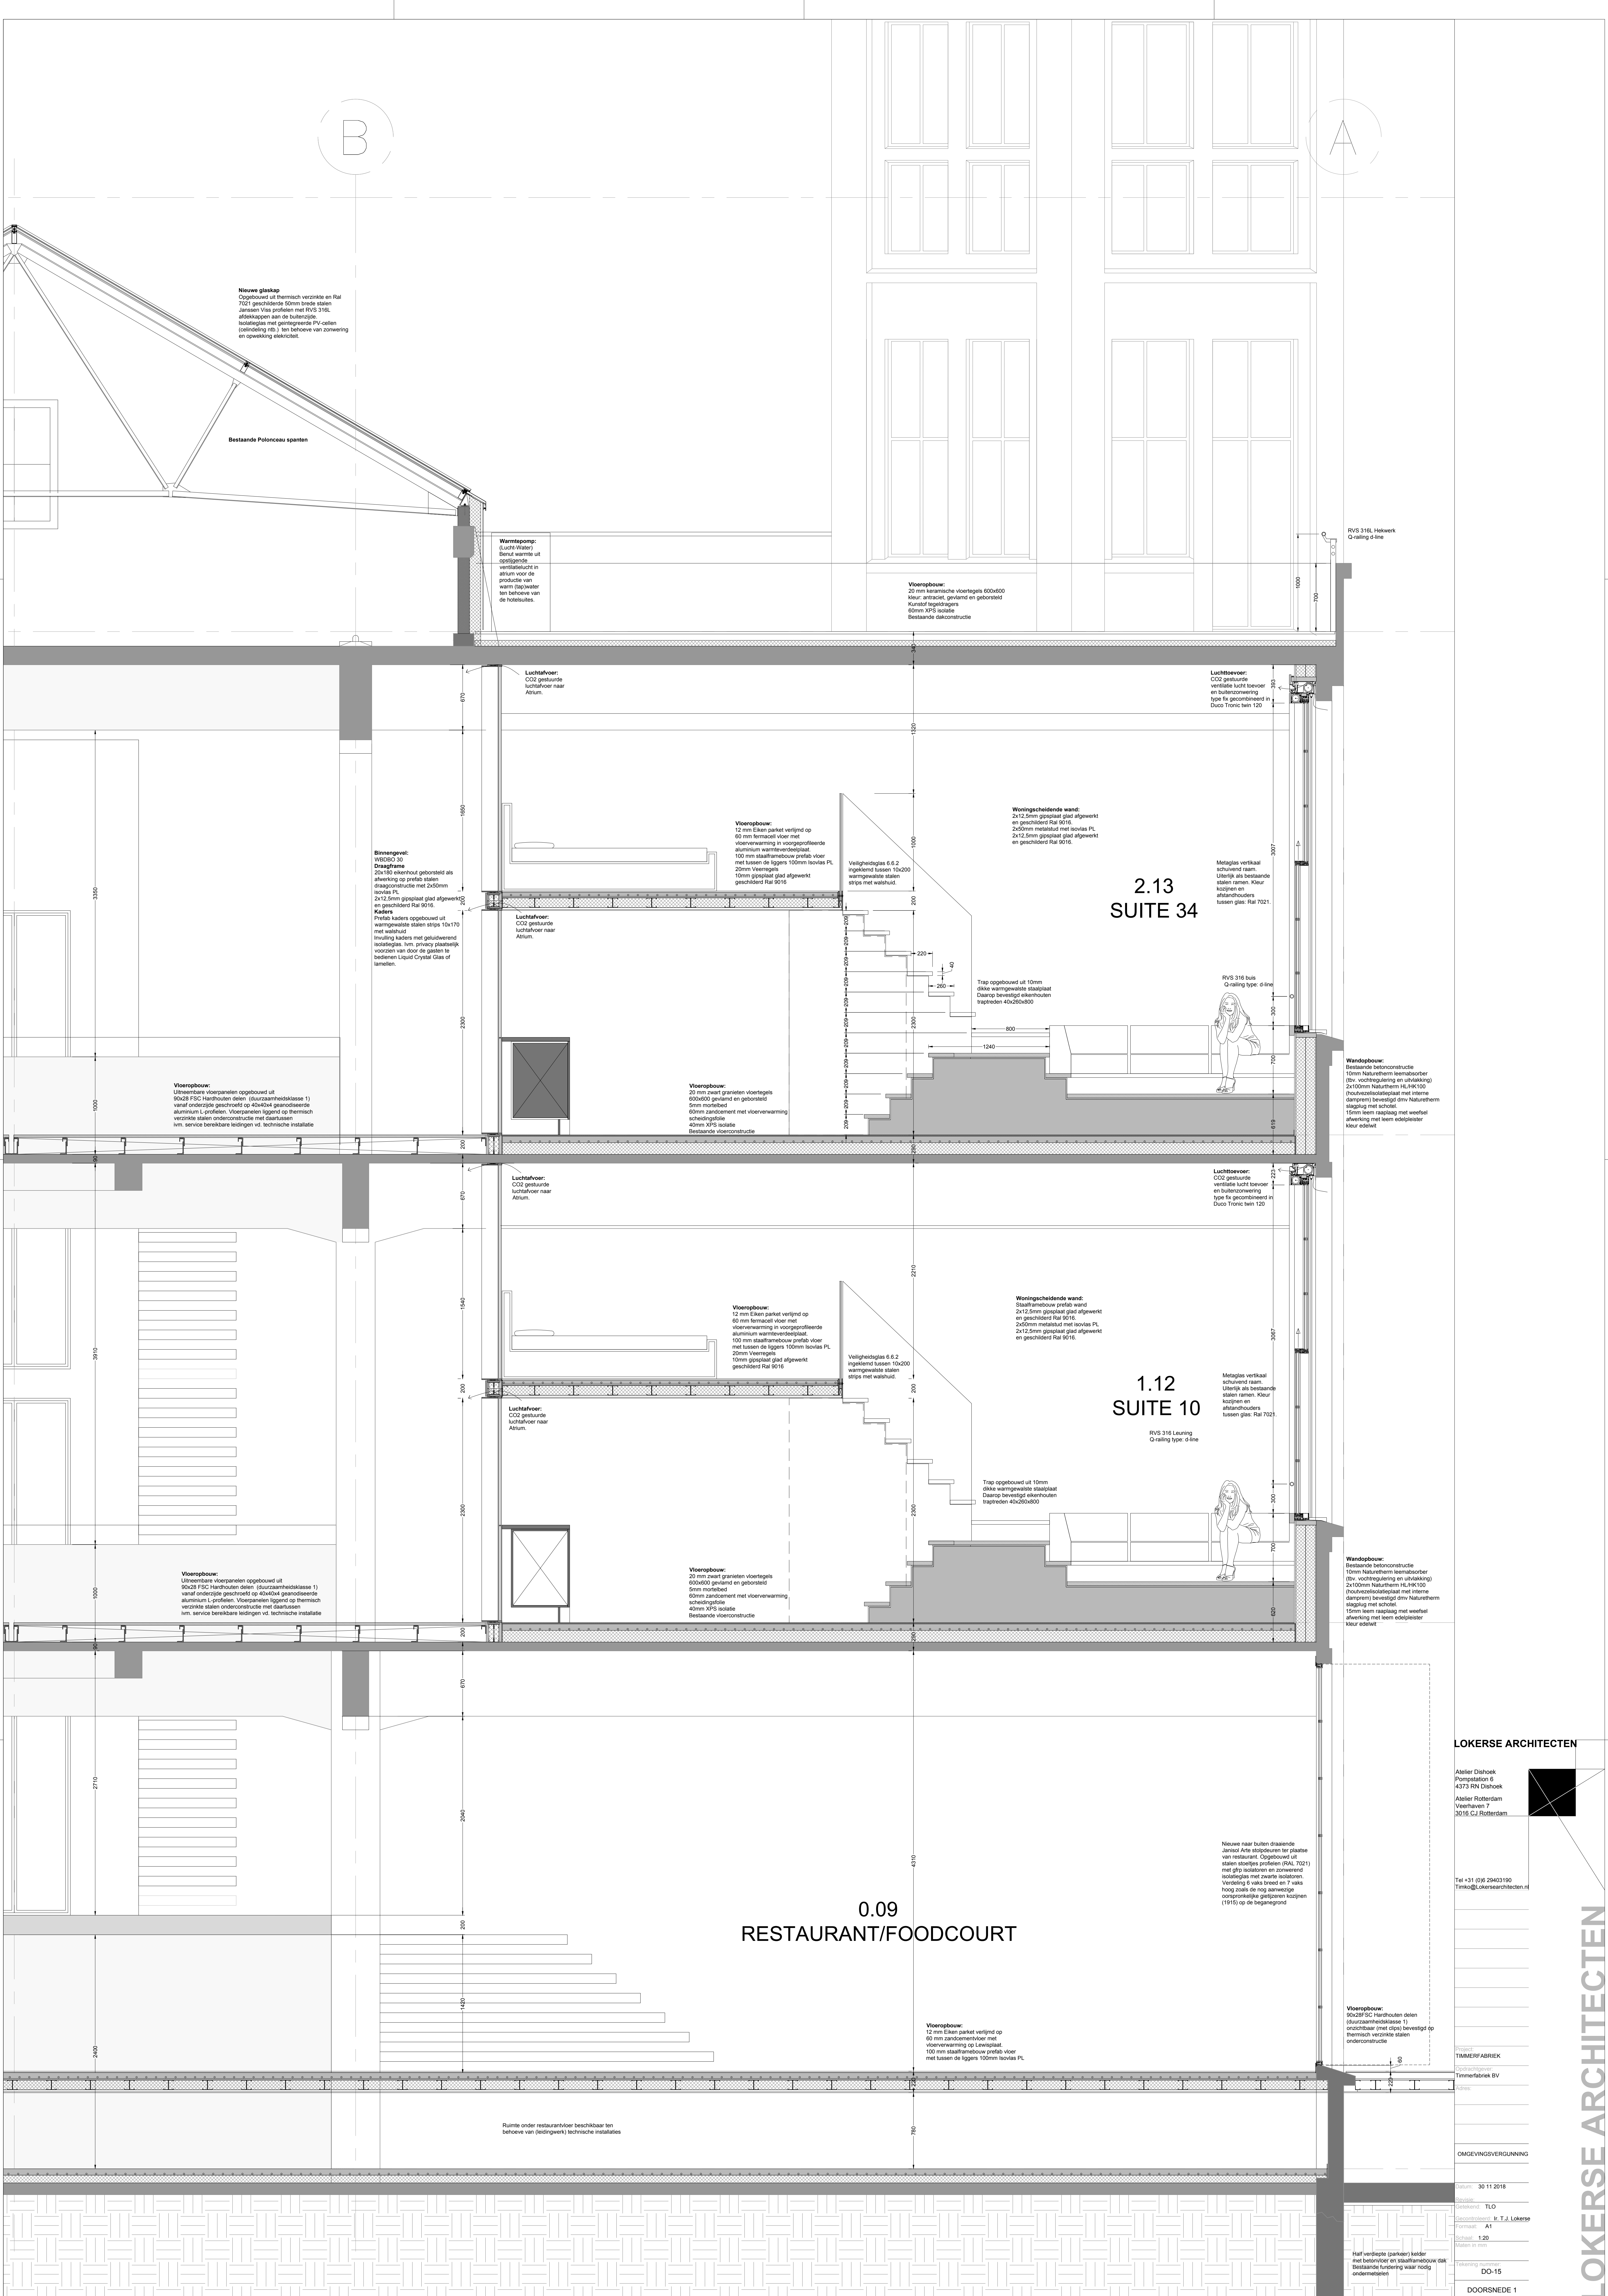

LOKERSE ARCHITECTEN

Aster Dijkshoek
Pompstation 6
4373 RN Dijkshoek
Aster Rotterdam
Vierdeuren 7
3016 CJ Rotterdam

Tel +31 (0)6 29403190
Tinko@lokersearchitecten.nl

Opdrachtgever
Timmerfabriek BV

OMGEVINGSVERGUNNING

Datum: 30.11.2018
Tussen: TLO
Geplaatst: J. T.J. Lokse
Formaat: A1
Schaal: 1:20
Balen in mm

Half verdiepte (parkde) kelder
met betonnen vloer en staalconstructie
Bestaande fundering naar
ondergrond

DOORSNEDEN 1

LOKERSE ARCHITECTEN