


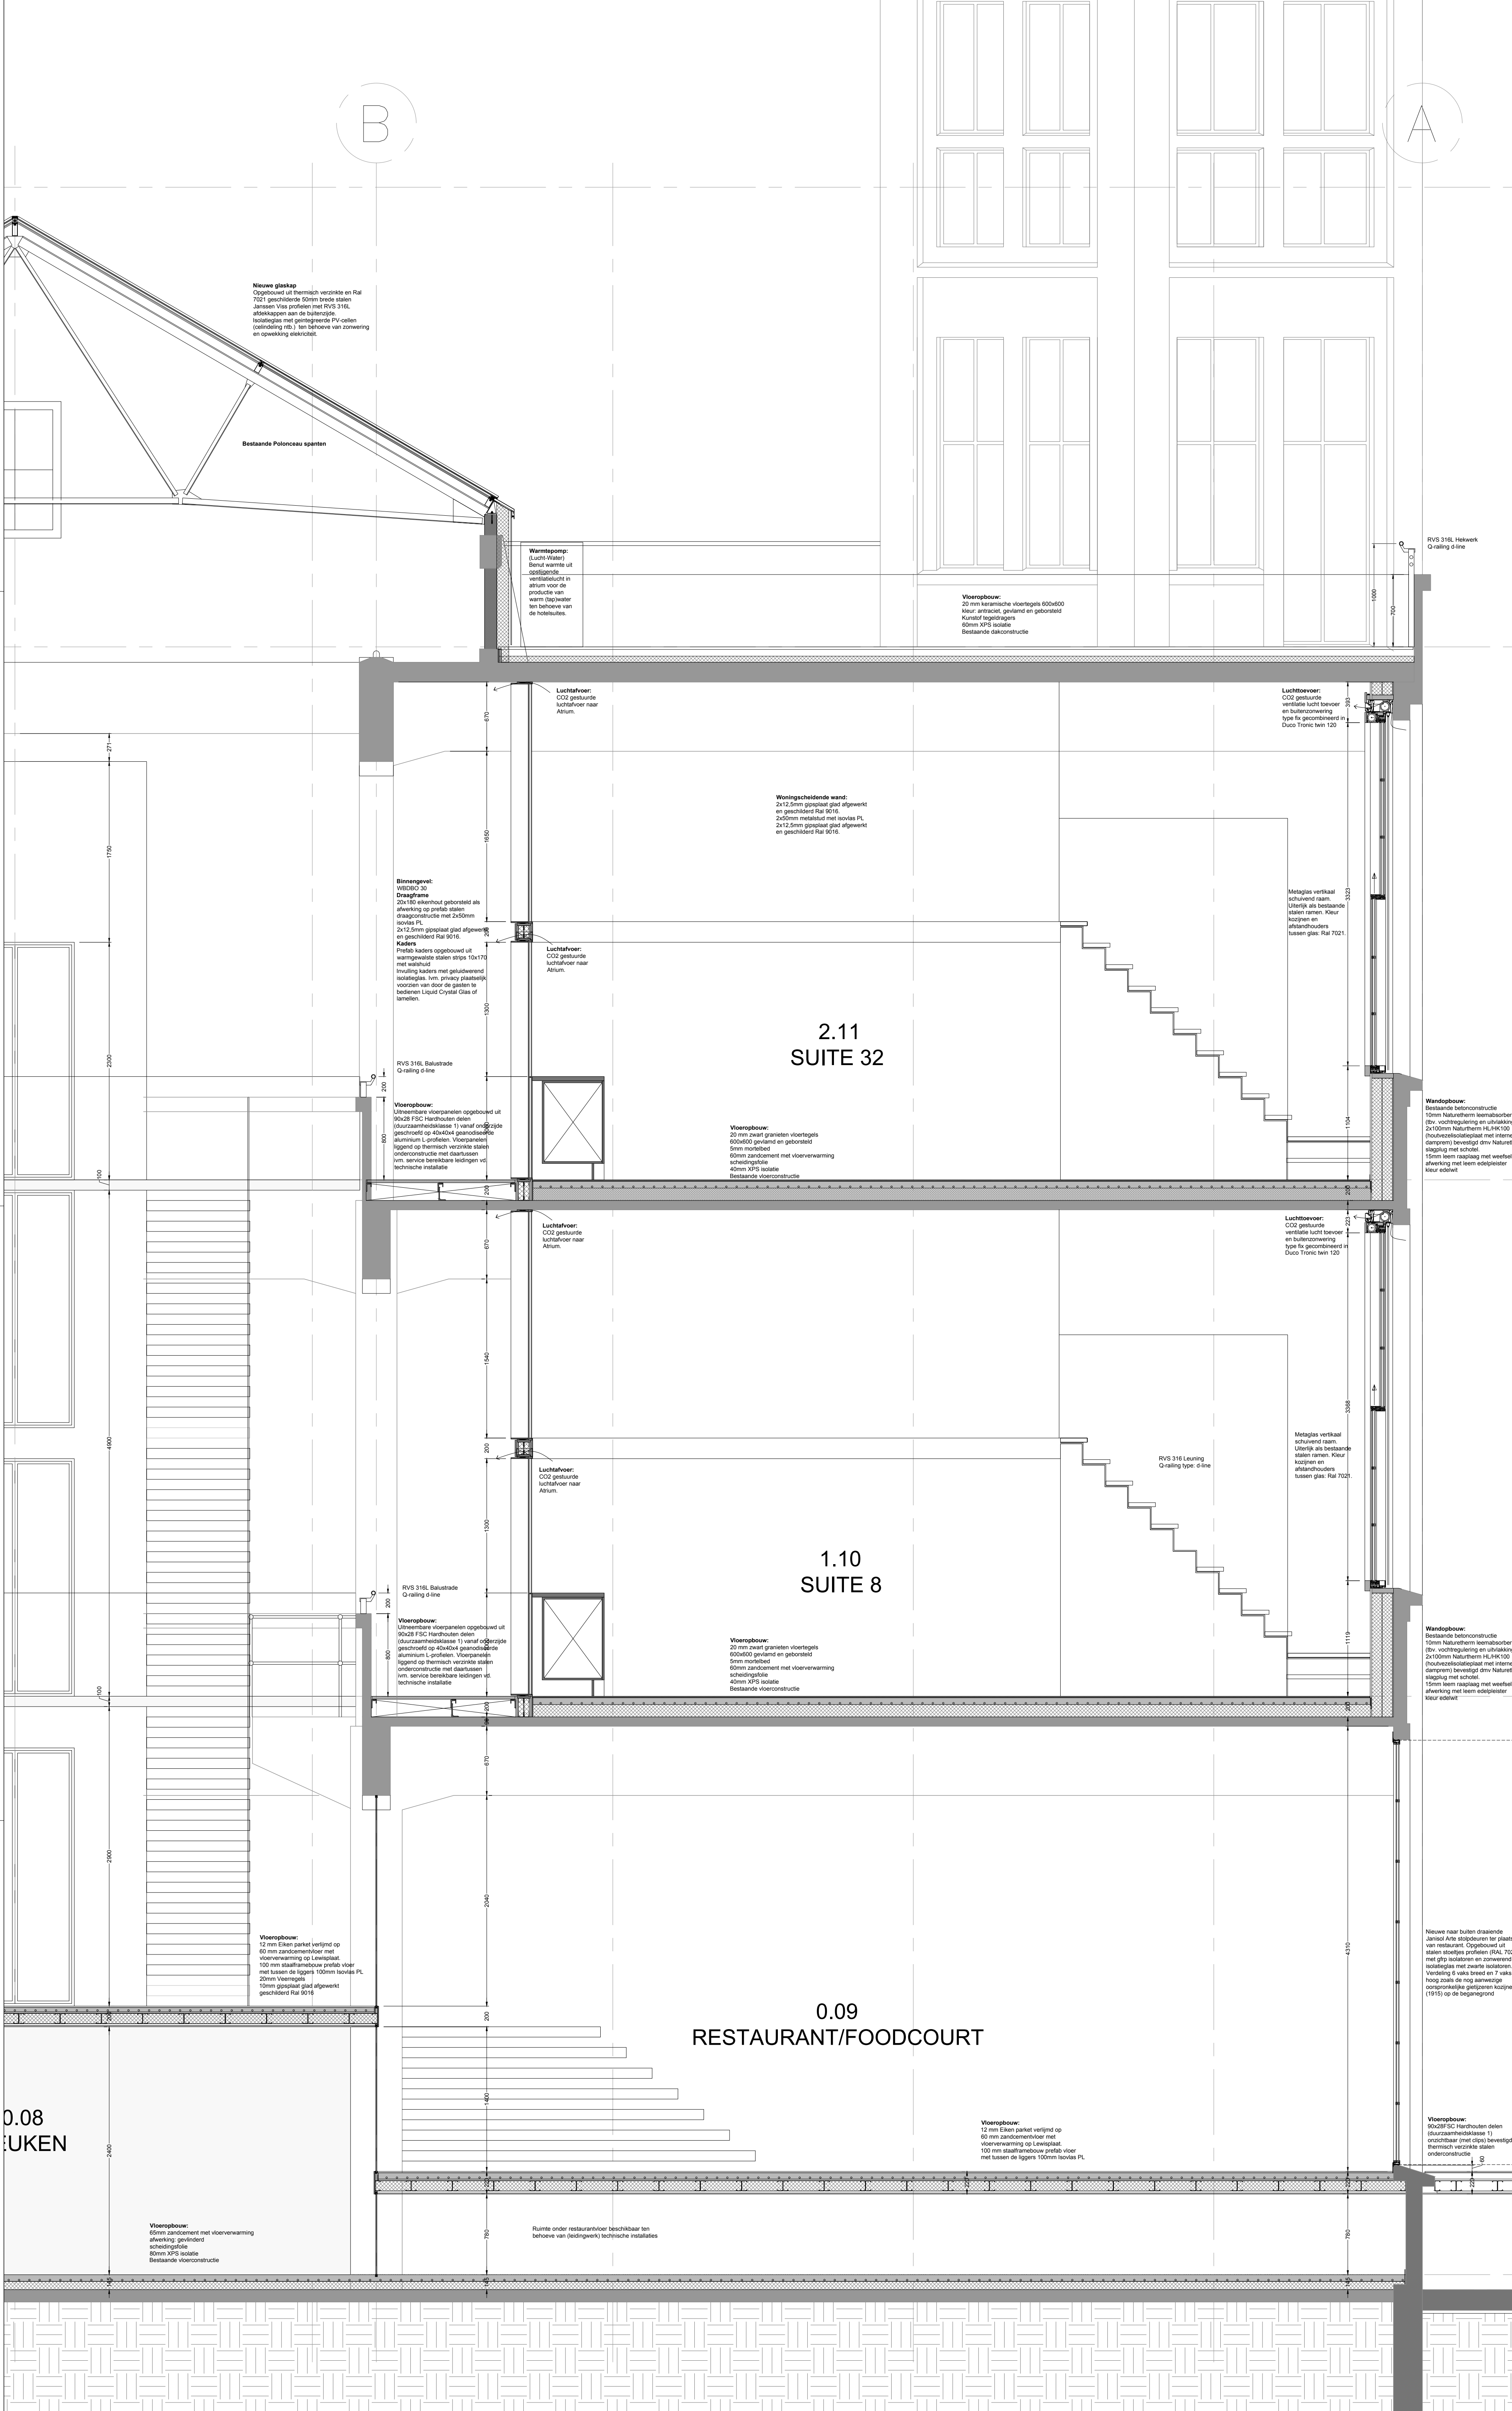

0.08
EUKEN

0.09
RESTAURANT/FOODCOURT

1.10
SUITE 8

2.11
SUITE 32

LOKERSE ARCHITECTEN

Atelier Dishoek
Pompstation 6
4373 RN Dishoek
Atelier Rotterdam
Vierthaven 7
3016 CJ Rotterdam

Tel +31 (0)6 29403190
lms@lokersearchitecten.nl

Opdrachtgever:
Timmerfabriek BV
Dins

OMGEVINGSVERGUNNING

Datum: 30 11 2018

Staat: TLO

Geplaatst: A1

Schaal: 1:20

Bladen in set: 1

Tekening: 00-16

DOORSNED 2

LOKERSE ARCHITECTEN