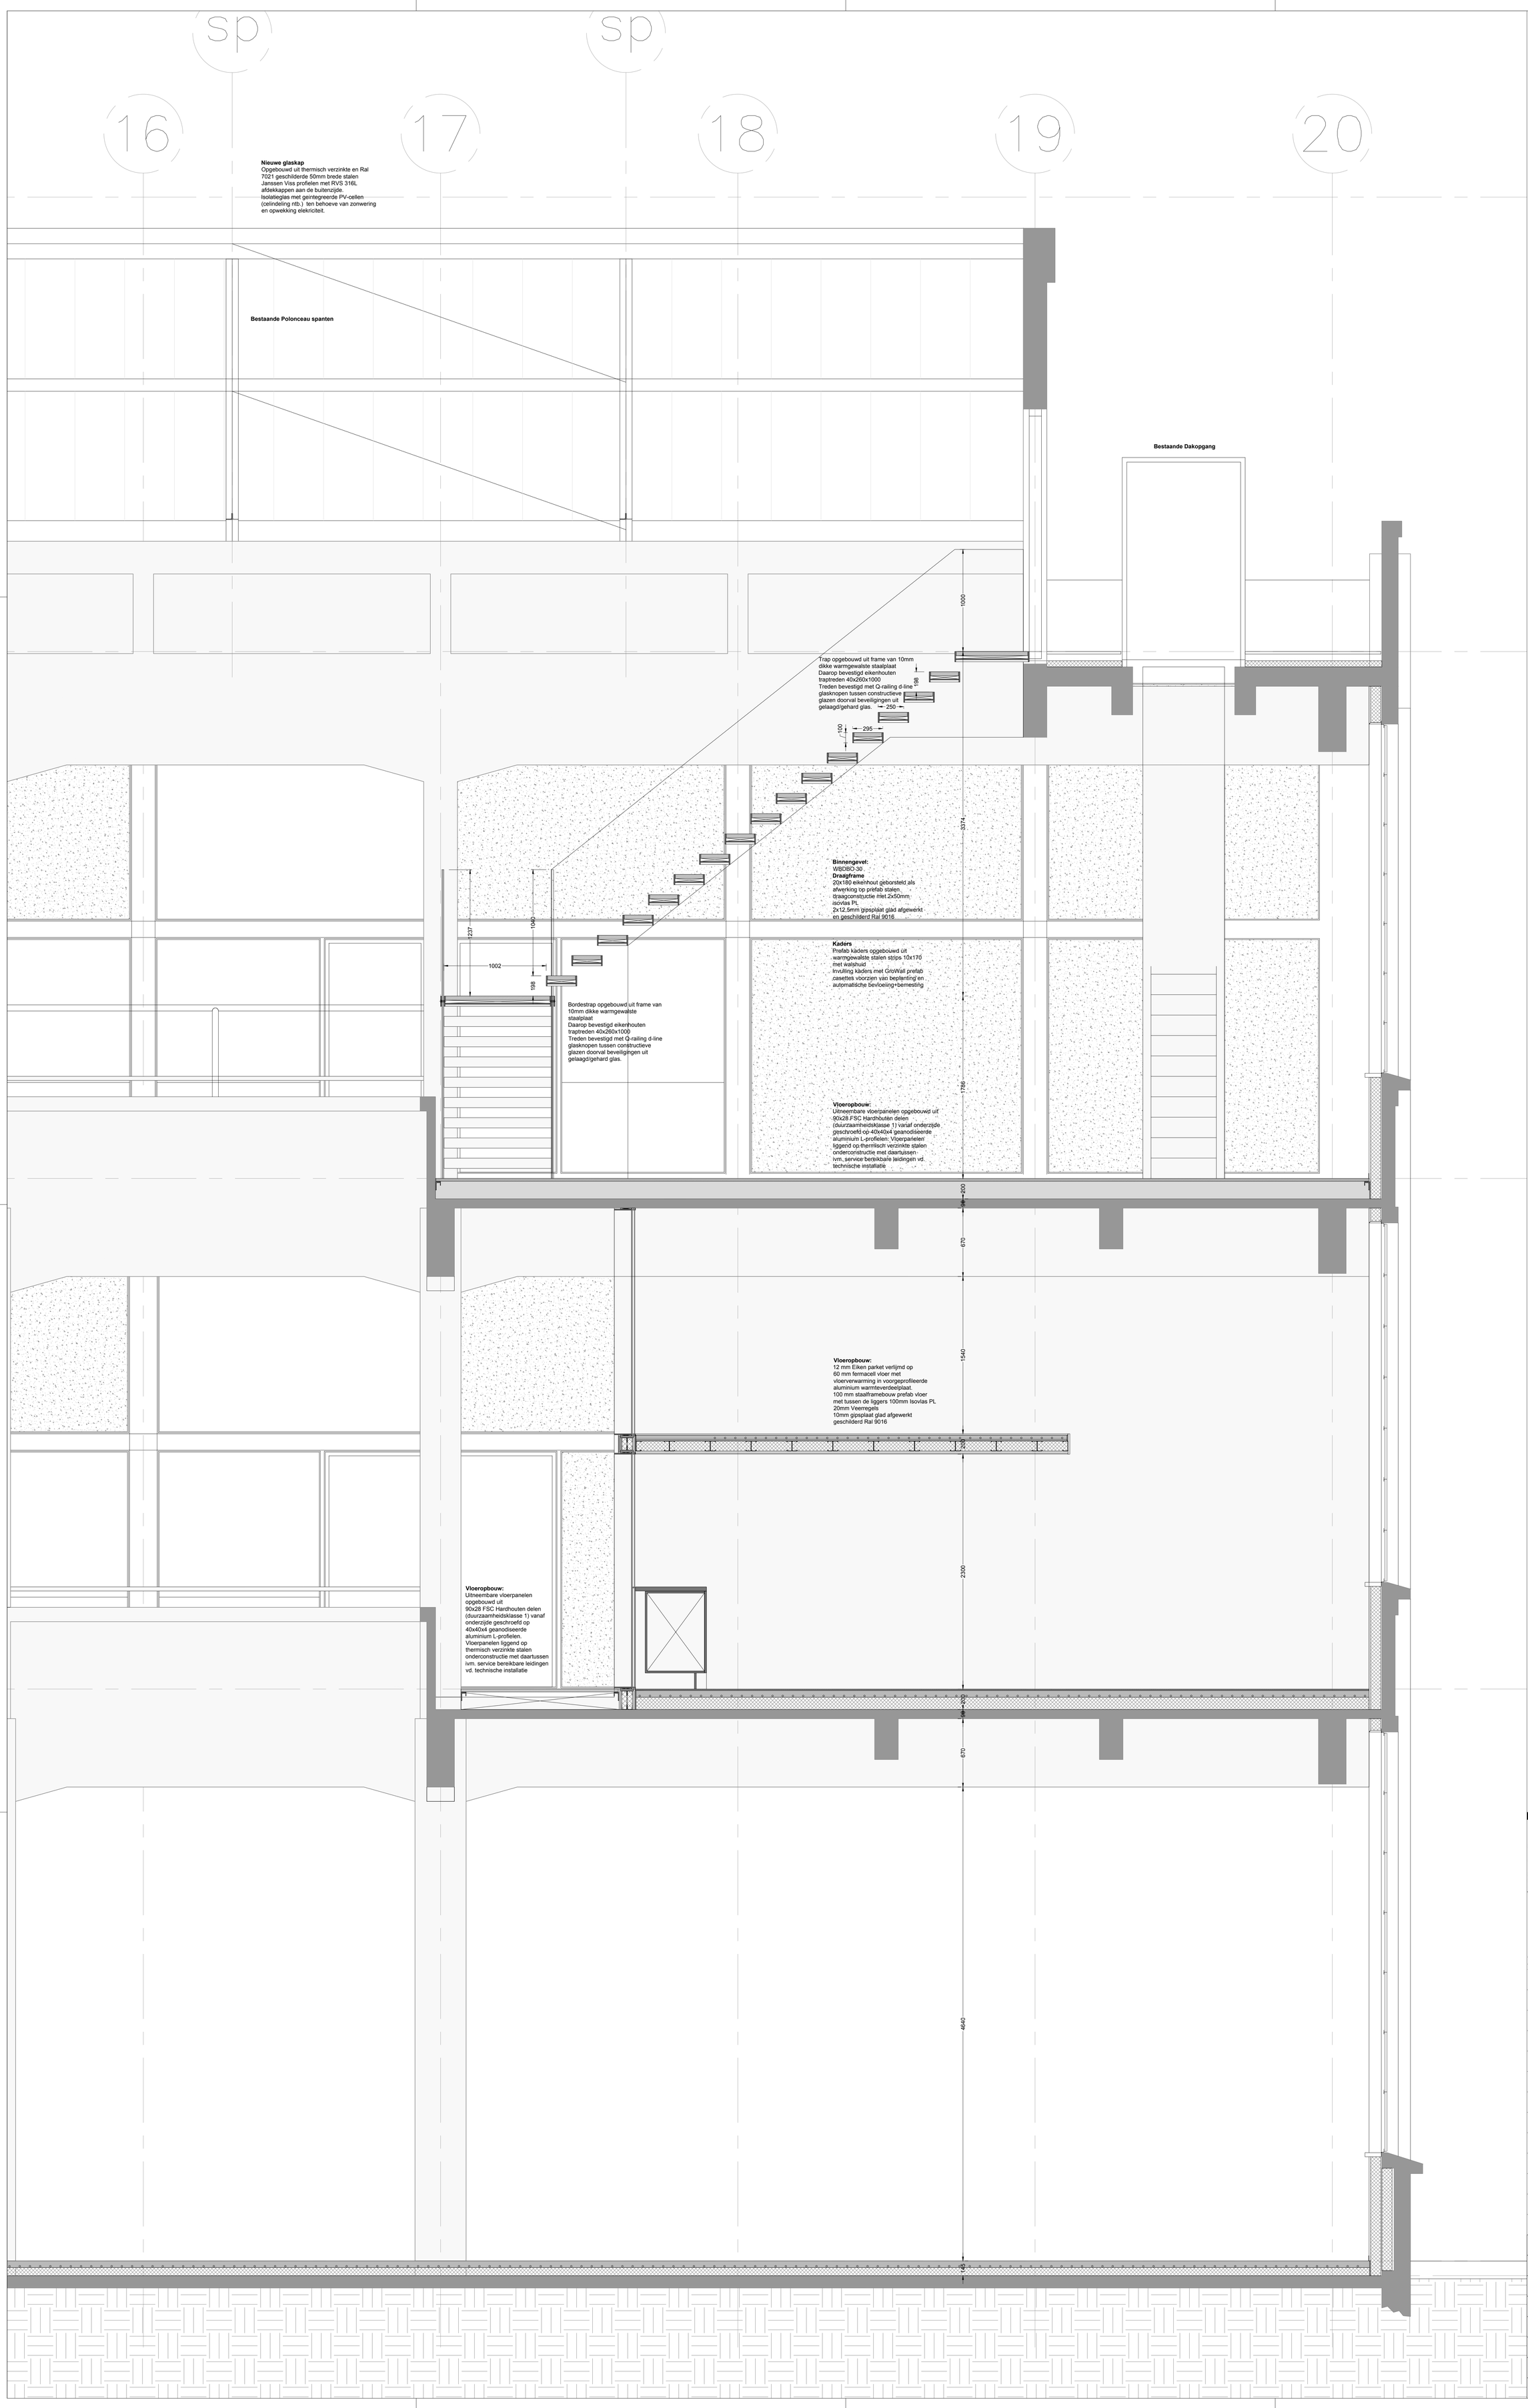

LOKERSE ARCHITECTEN

Atelier Dishoek
Pompstation 6
4373 RN Dishoek

Atelier Rotterdam
Veerhaven 7
3016 CJ Rotterdam

Tel +31 (0)6 29403190
Timko@Lokersearchitecten.nl

Project:
TIMMERFABRIEK

Opdrachtgever:
Timmerfabriek BV

Adres:

OMGEVINGSVERGUNNING

Datum: 30 11 2018

Revisie:

Getekend: TLO

Gecontroleerd: Ir. T.J. Lokerse

Formaat: A1

Schaal: 1:20

Maten in mm

Tekening nummer:
DO-18

DOORSNEDE B

LOKERSE ARCHITECTEN