
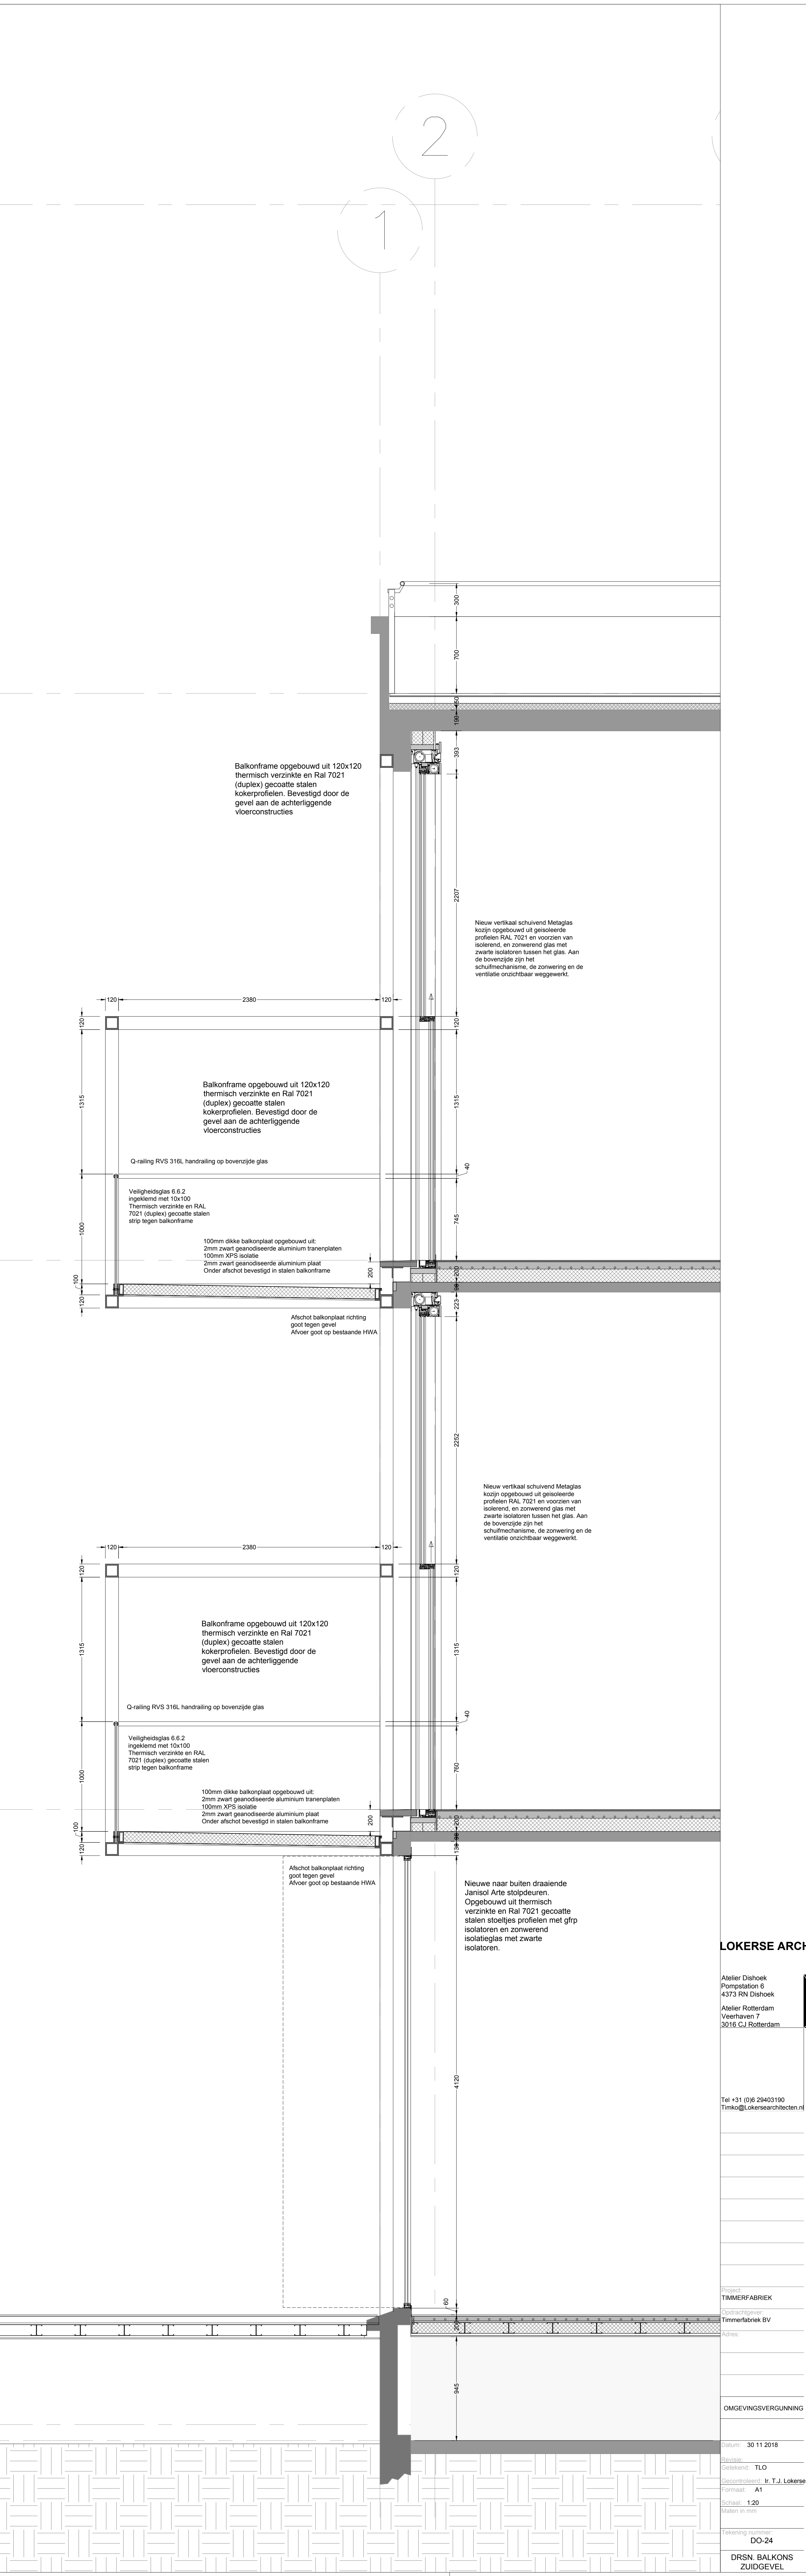


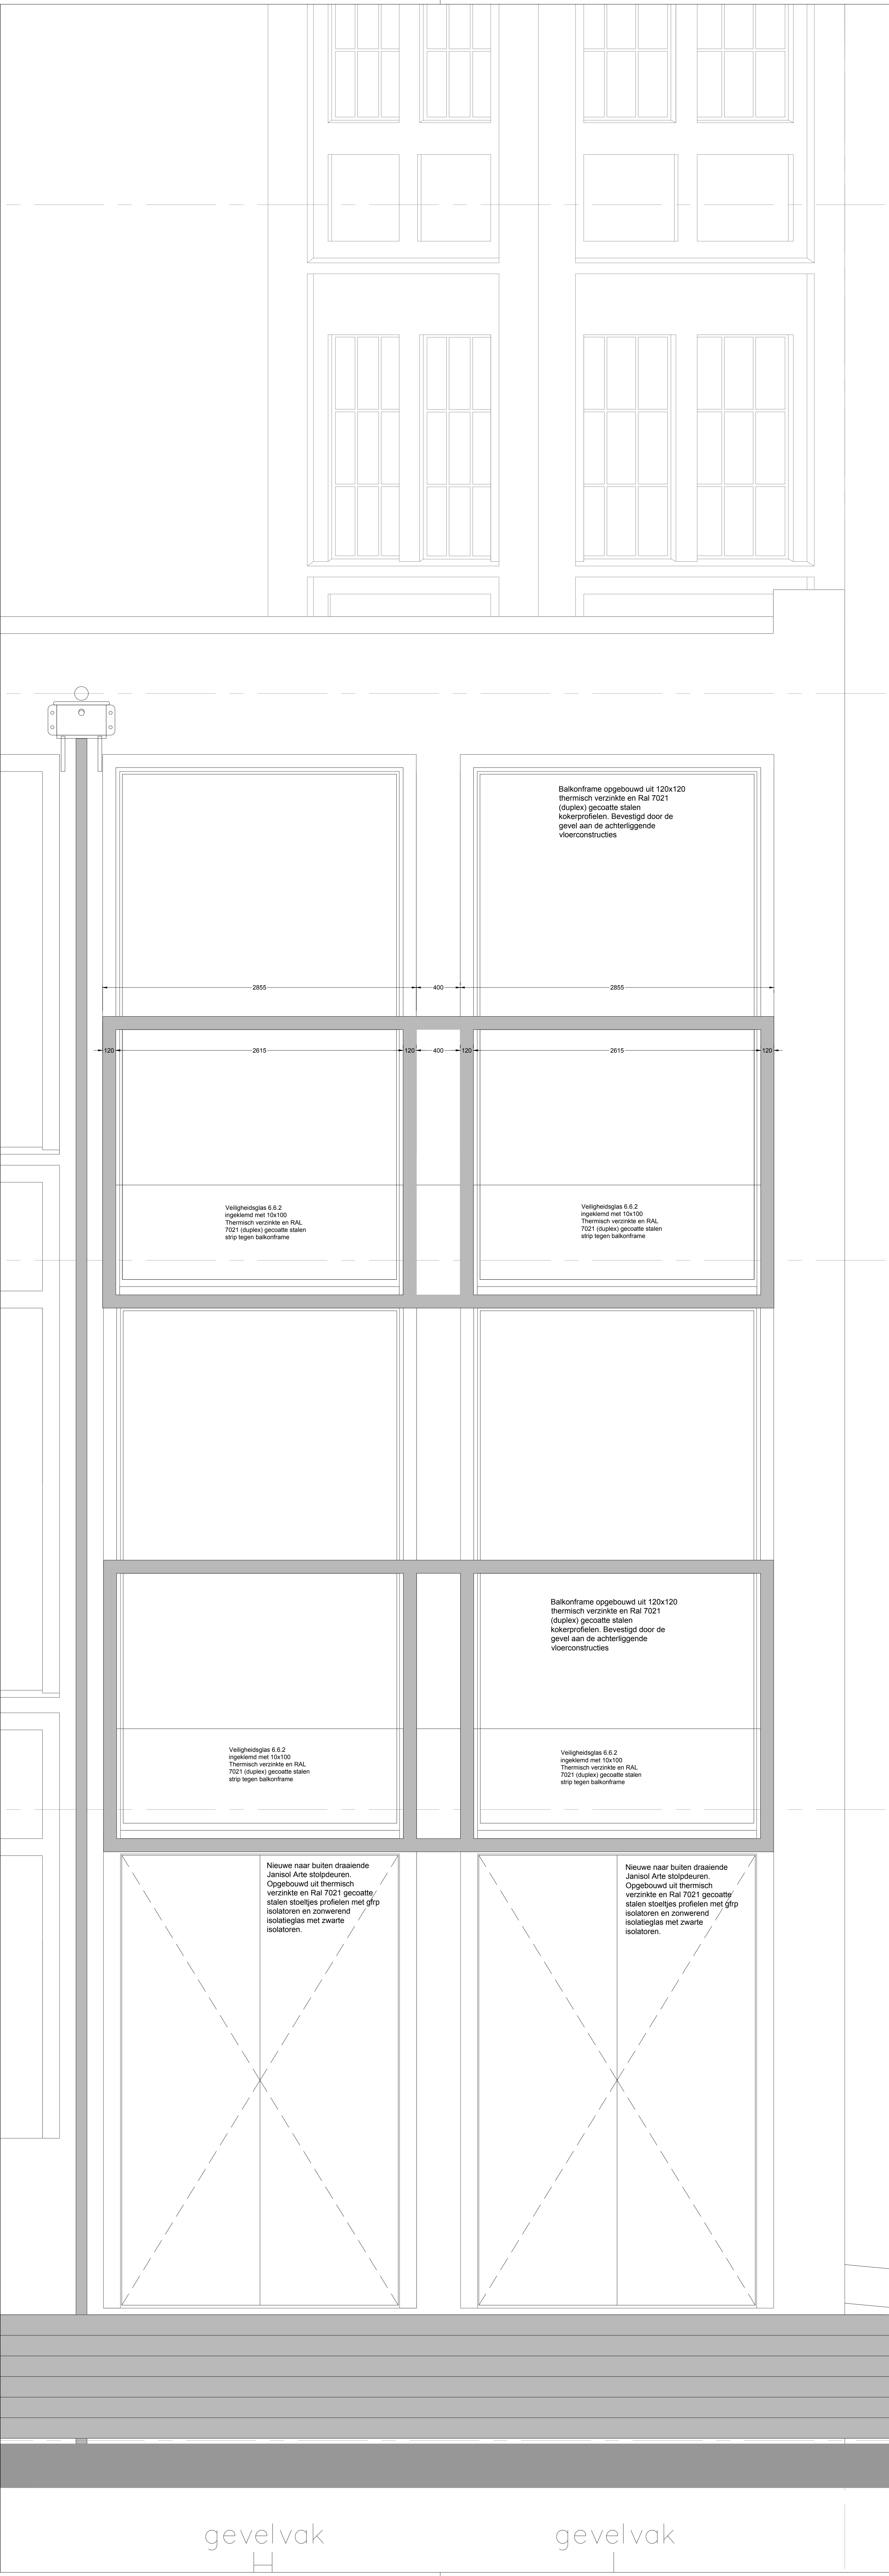

LOKERSE ARCHITECTEN

Aster Dijkhoek
Pompstation 6
4373 RN Dijkhoek
Aster Rotterdam
Vierhaven 7
3016 CJ Rotterdam

Tel +31 (0)6 29403190
Tinko@loksearchitecten.nl

Project
Timmerfabriek

Opdrachtgever
Timmerfabriek BV

Adres

OMGEVINGSVERGUNNING

Datum: 30.11.2018

Revisie: TLO

Gerechtigd: J. T.J. Lokse

Formaat: A1

Schaal: 1:20

Maat in mm

Tekening nummer: DO-24

DRSN: BALKONS
ZUIDGEVEL

LOKERSE ARCHITECTEN