
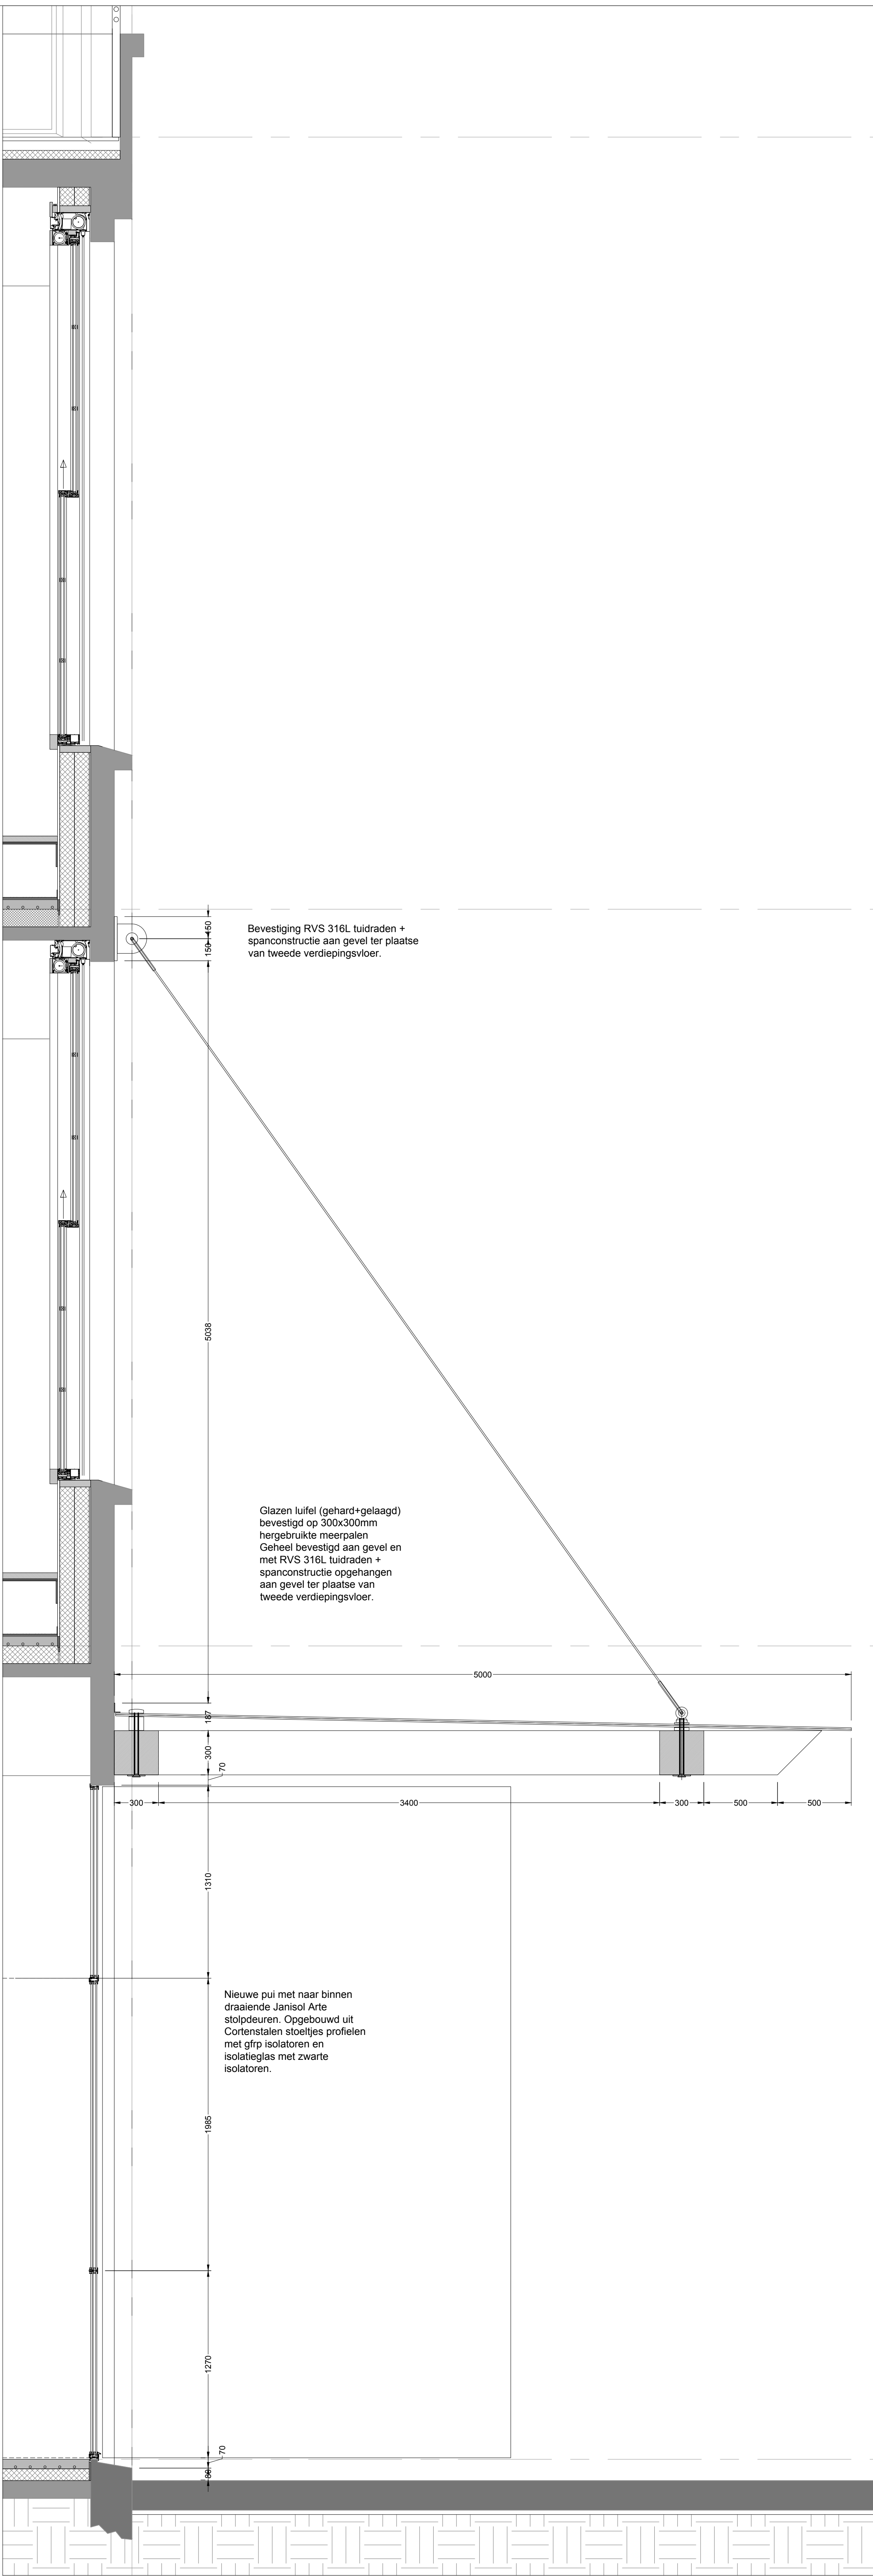
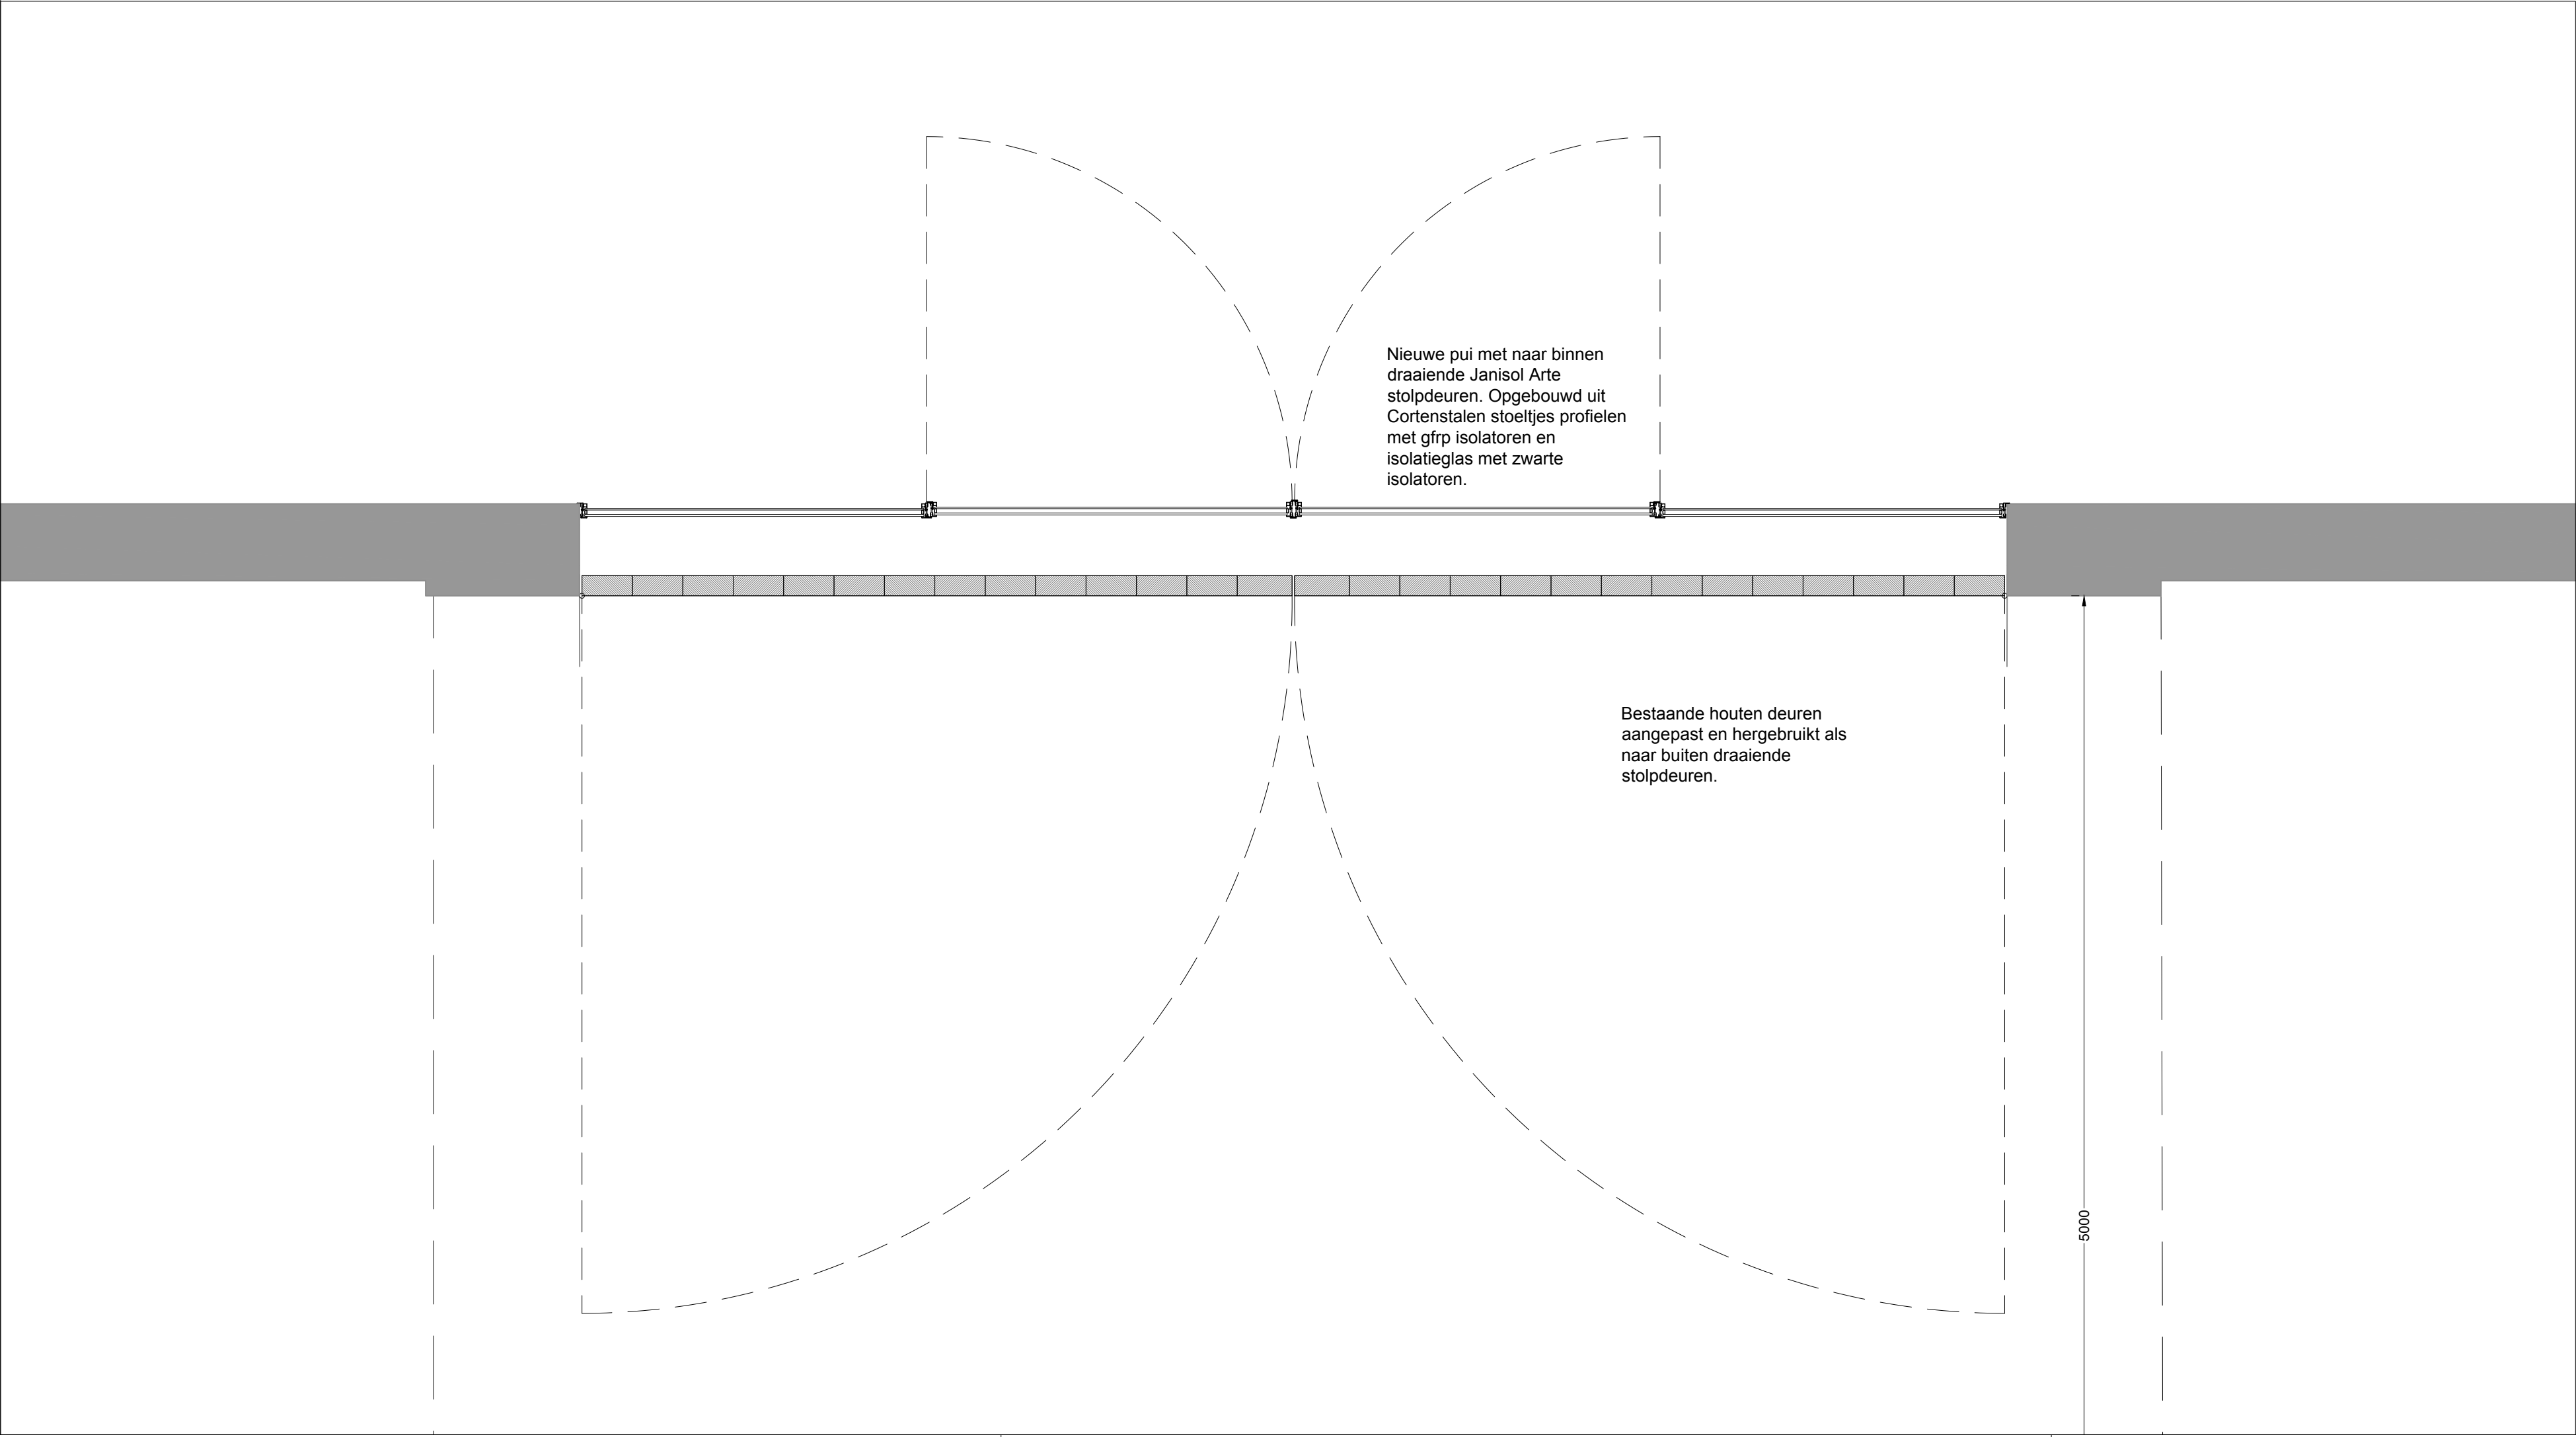


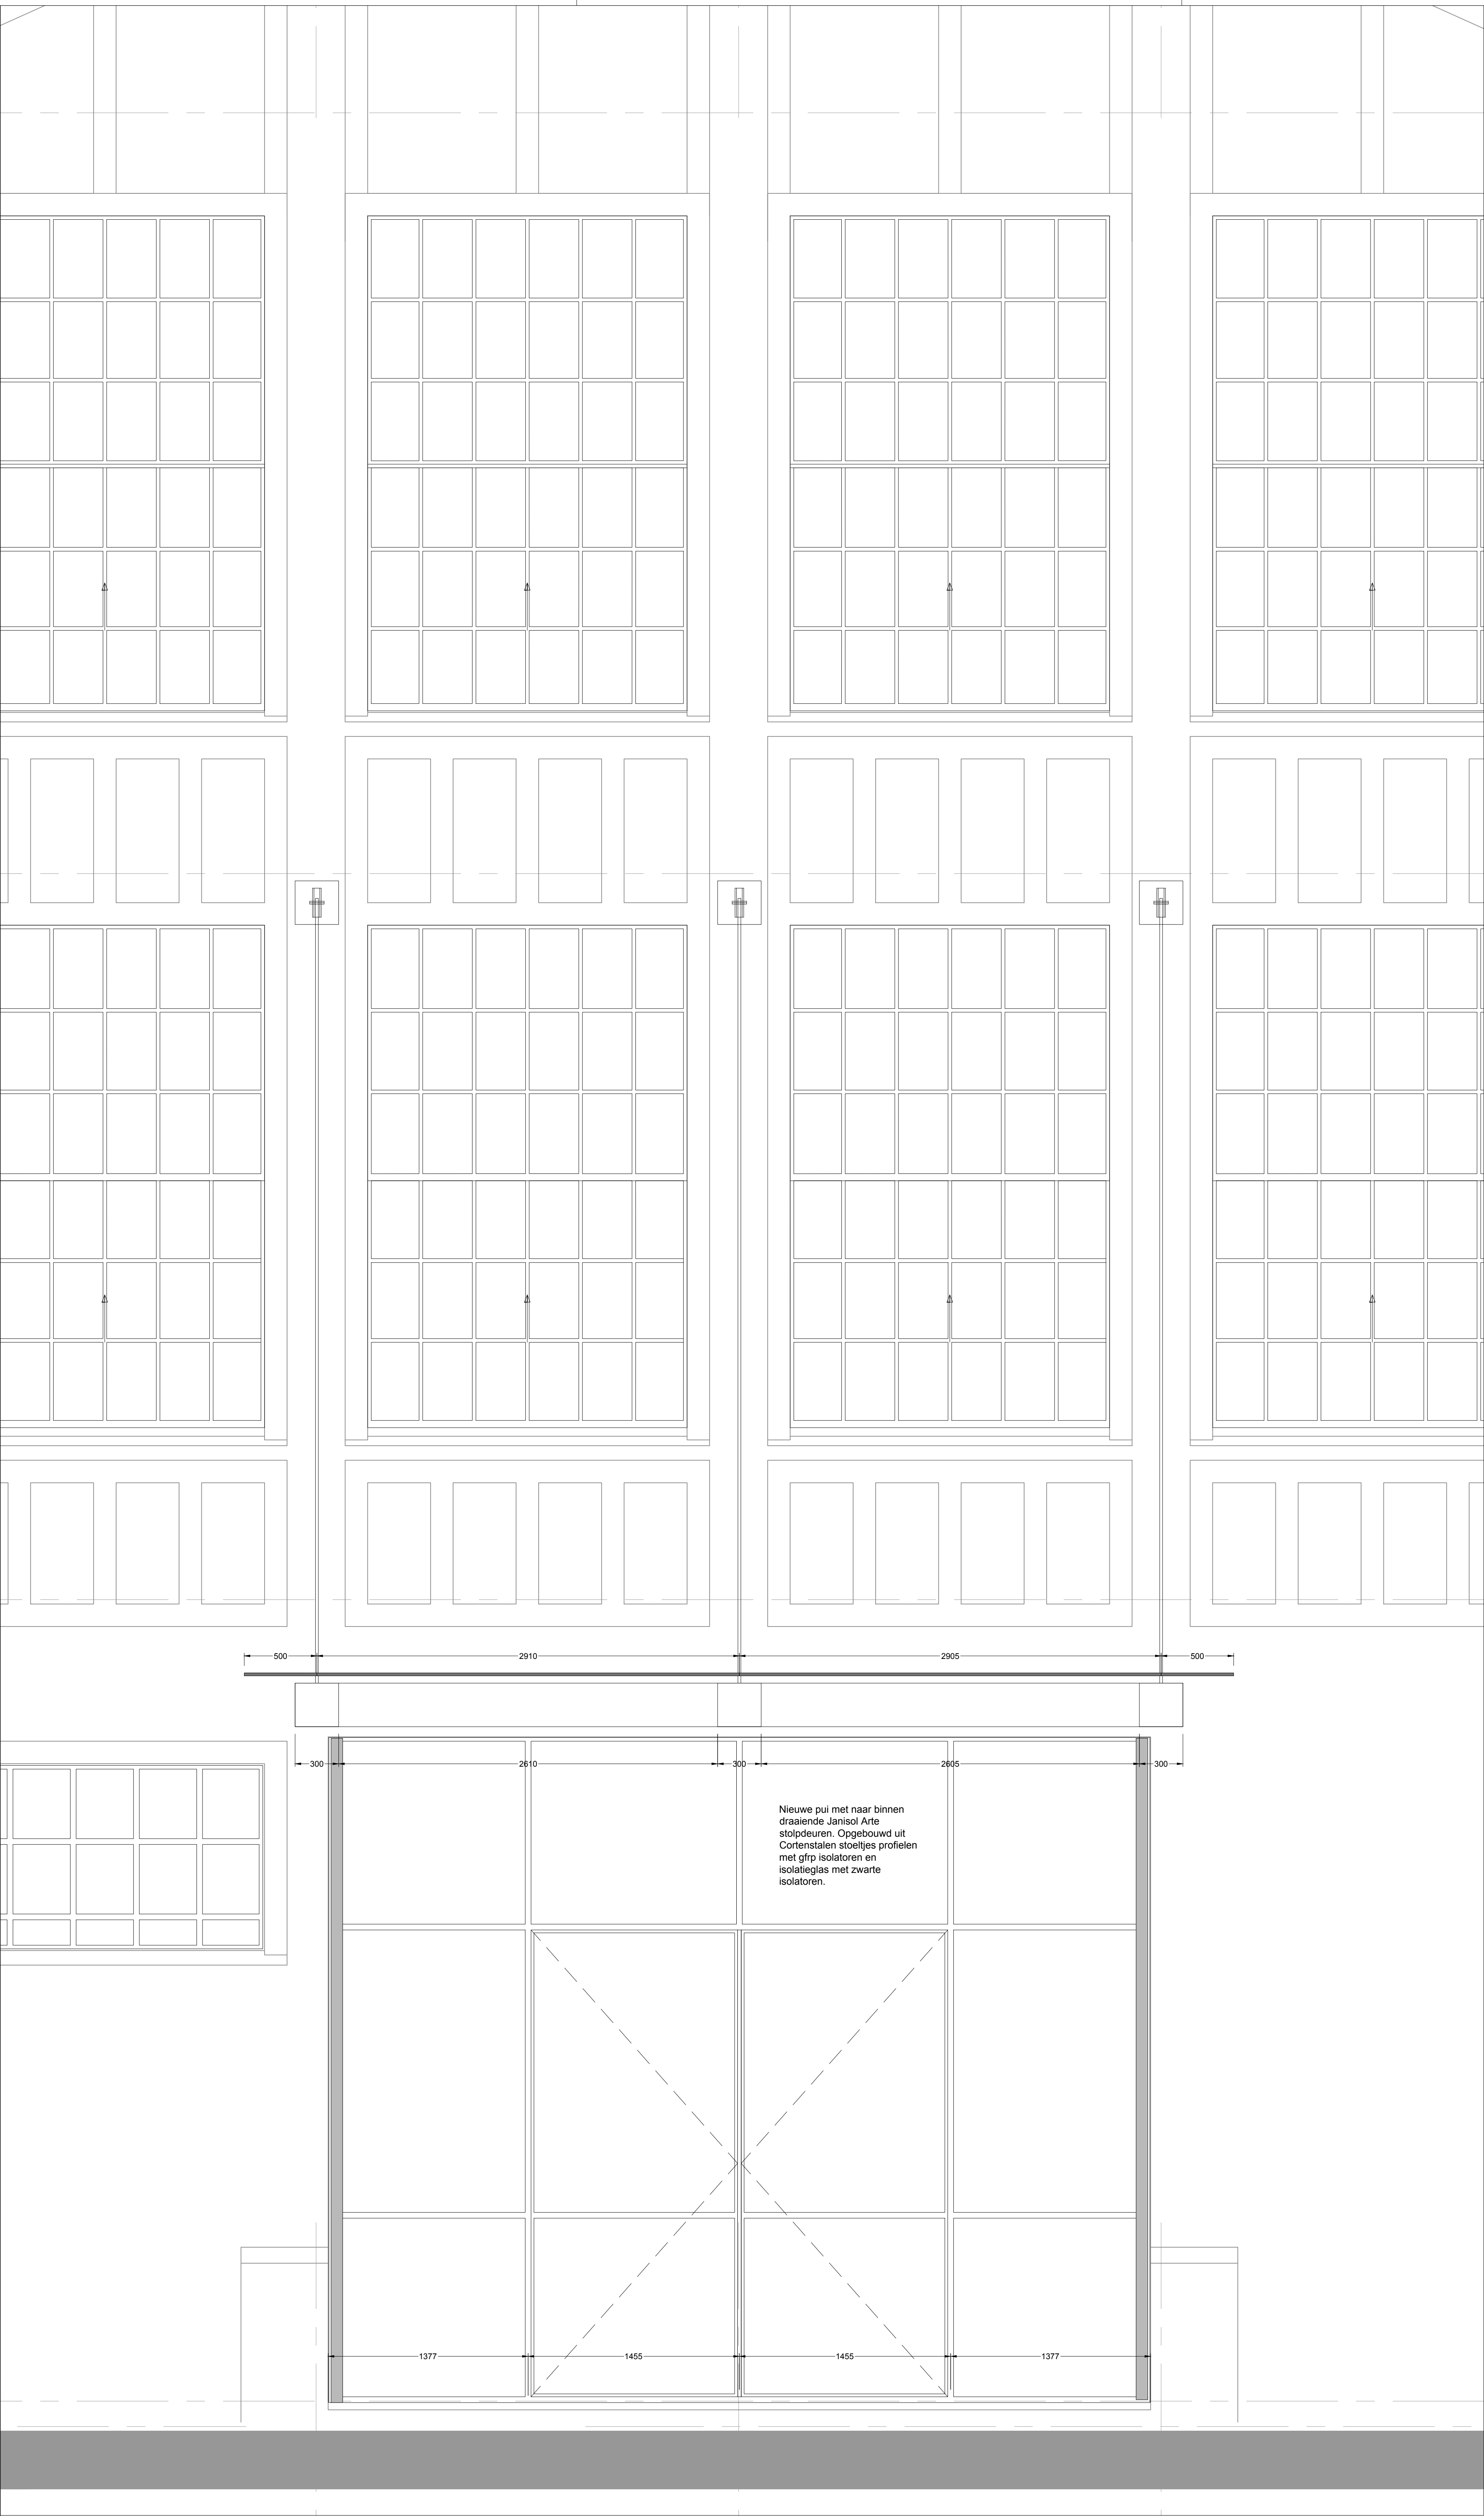

LOKERSE ARCHITECTEN

Atelier Diahoek
Pompstation 6
4373 RN Diahoek
Atelier Rotterdam
Vierhaven 7
3016 CJ Rotterdam

Tel +31 (0)6 29403190
Timmko@lokersearchitecten.nl

OPDRACHTGEVER
TIMMERFABRIEK
Timmerfabriek BV
Adres:

OMGEVINGSVERGUNNING
Datum: 30 11 2018
Bovius:
Omschrijving: TLO
Gevoelsovername: J. T.J. Lokse
Formaat: A1
Schaal: 1:20
Meten in mm
Tekening nummer: DO-26
ENTREE WESTGEVEL