
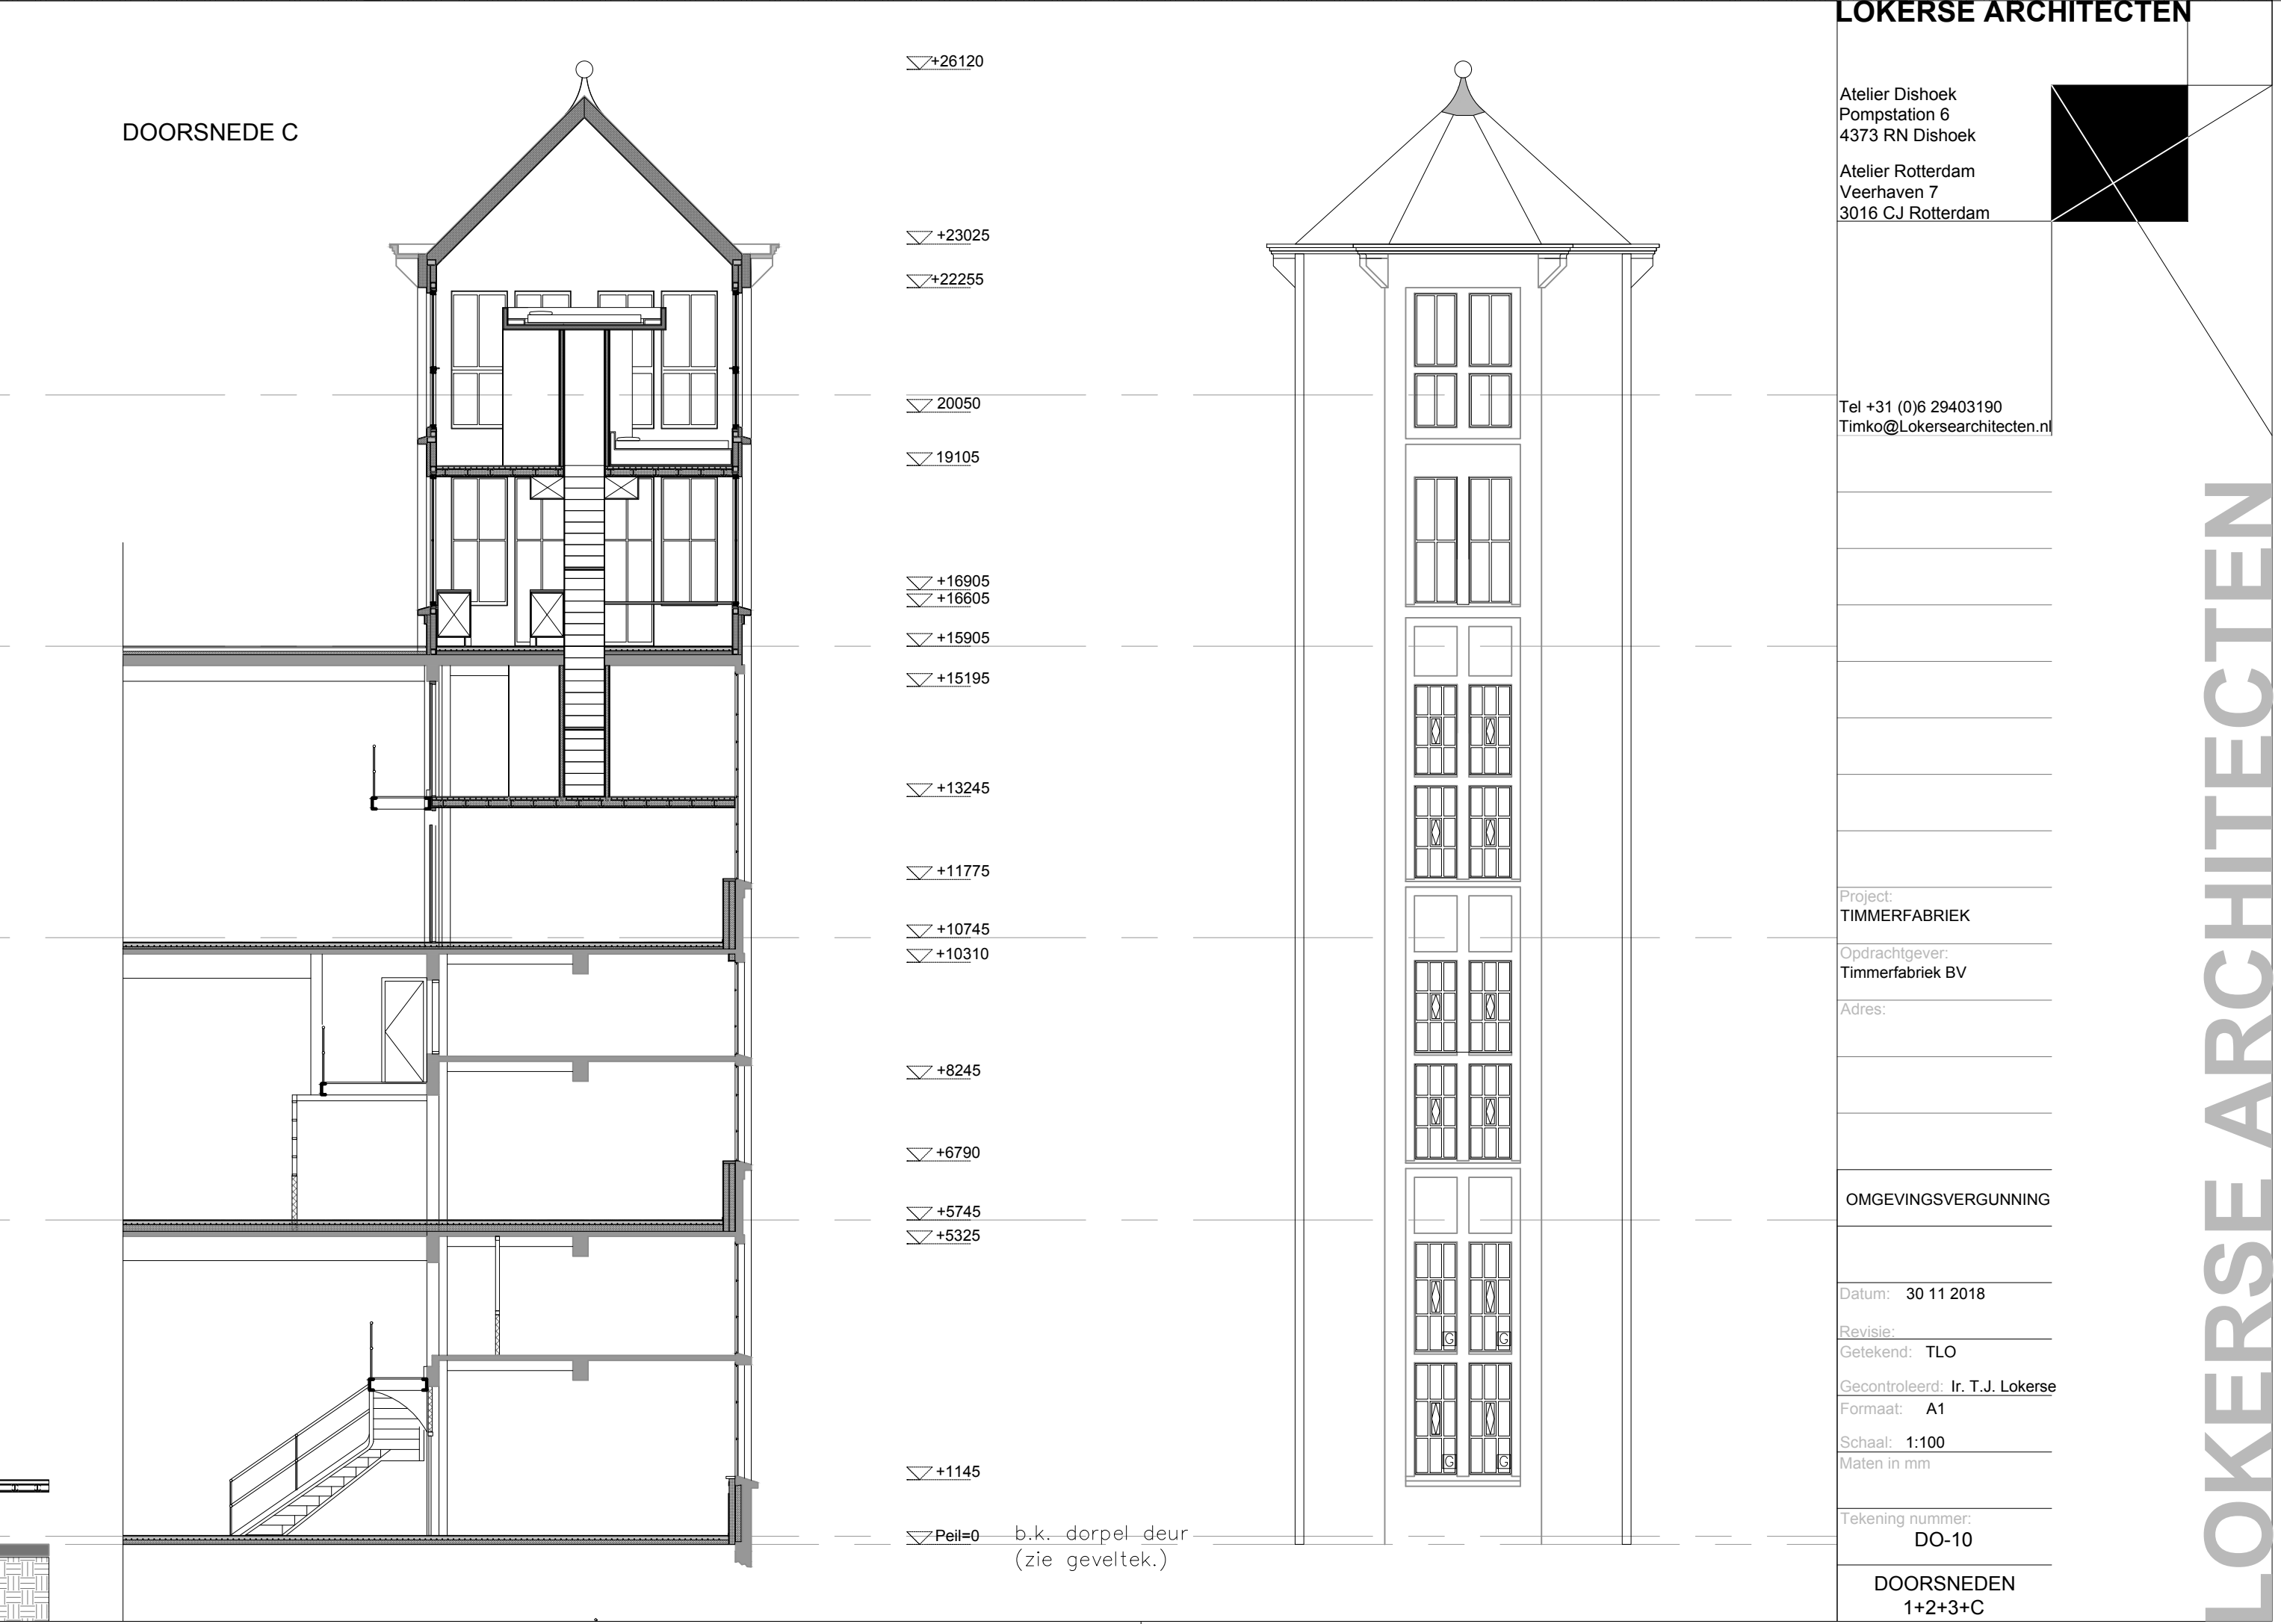
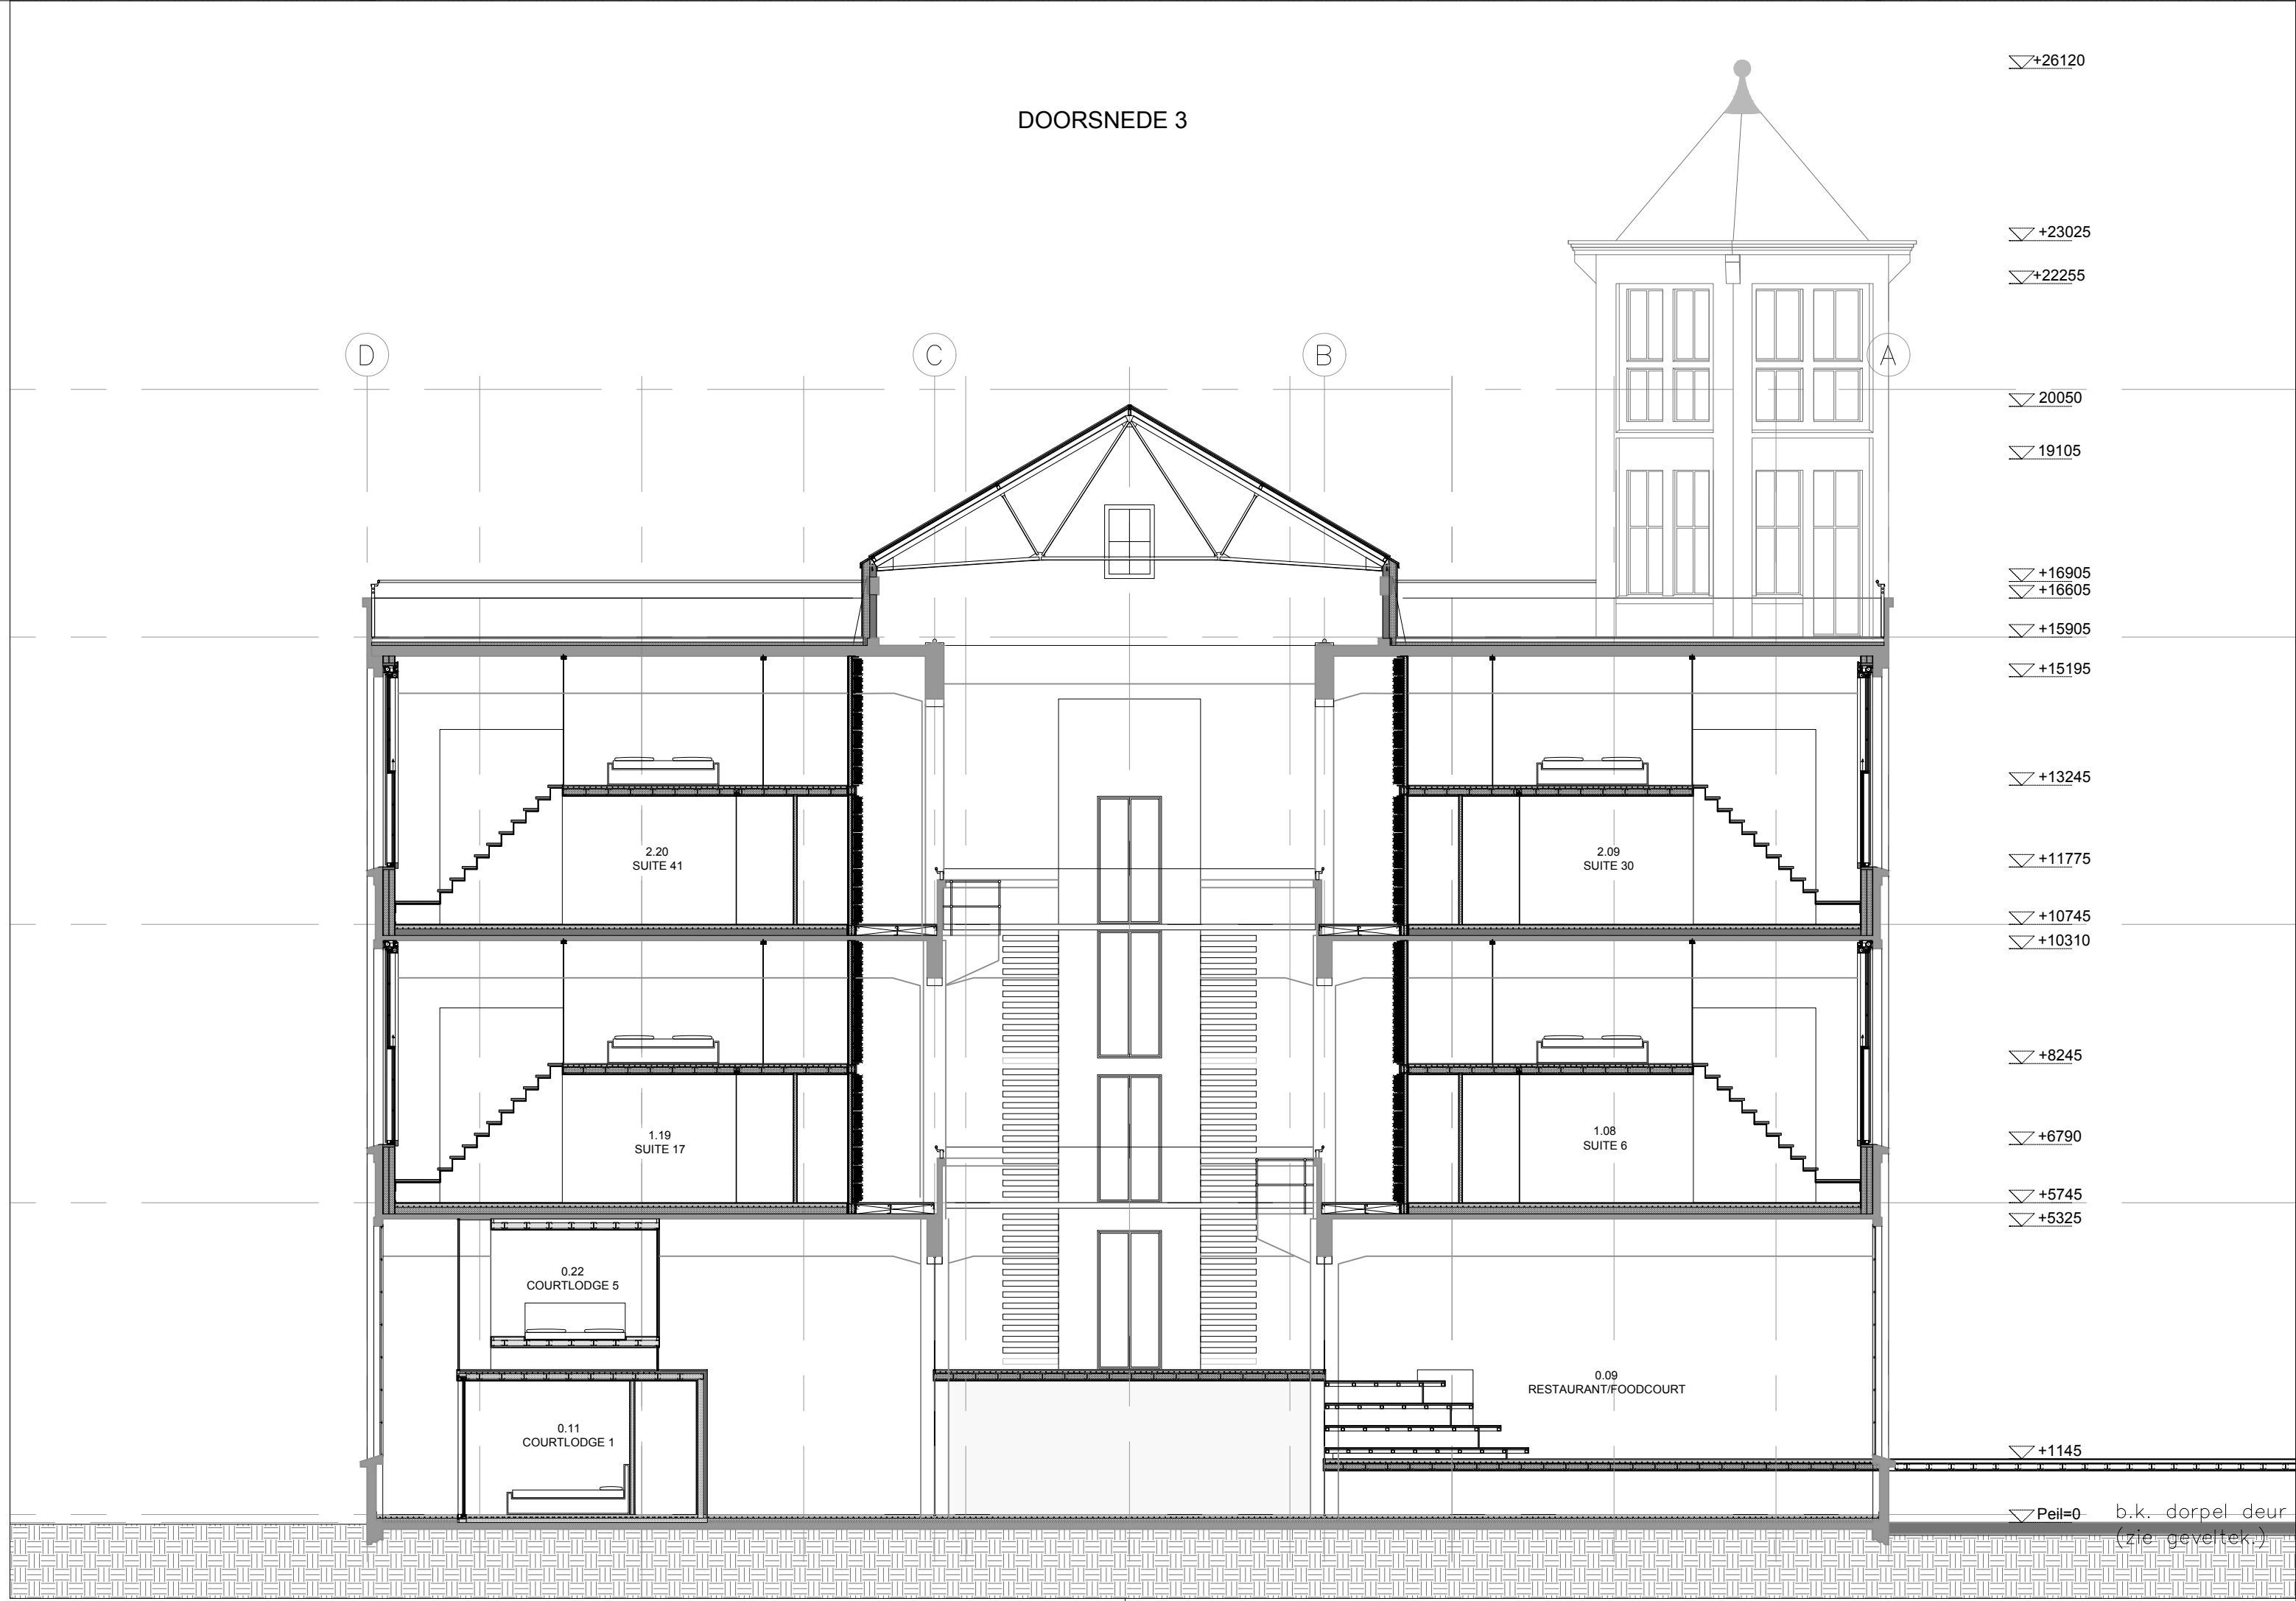
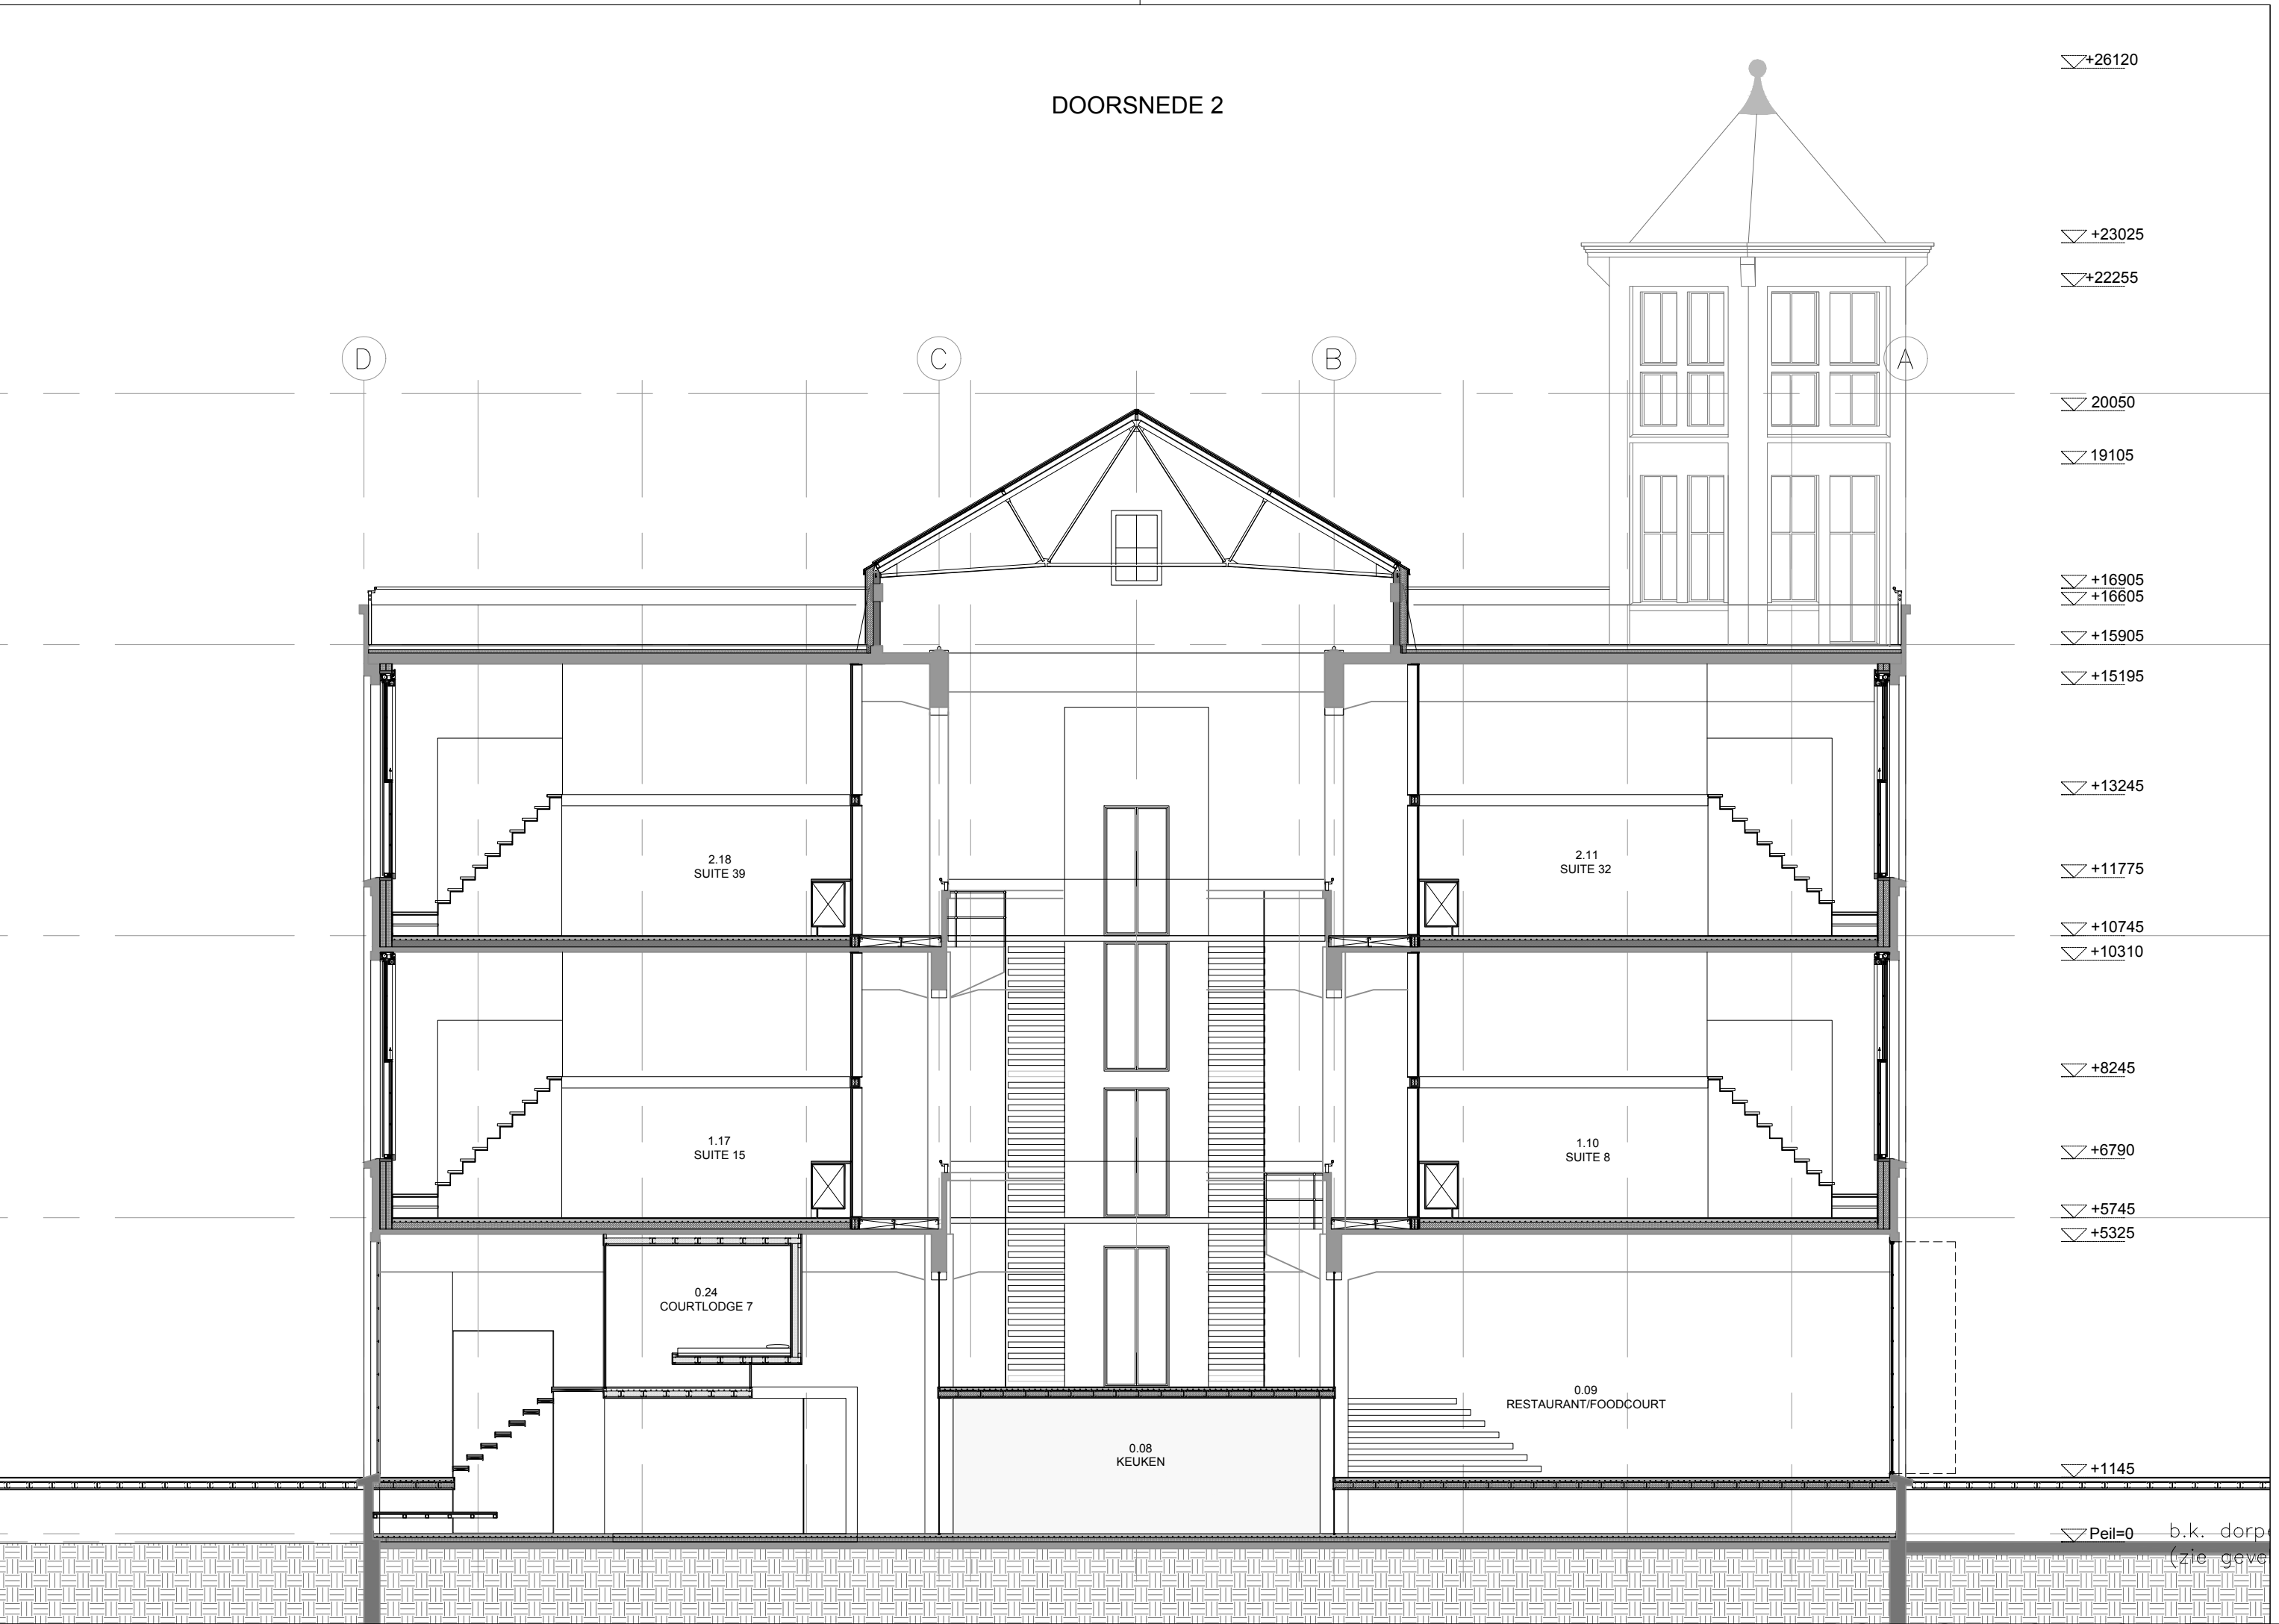


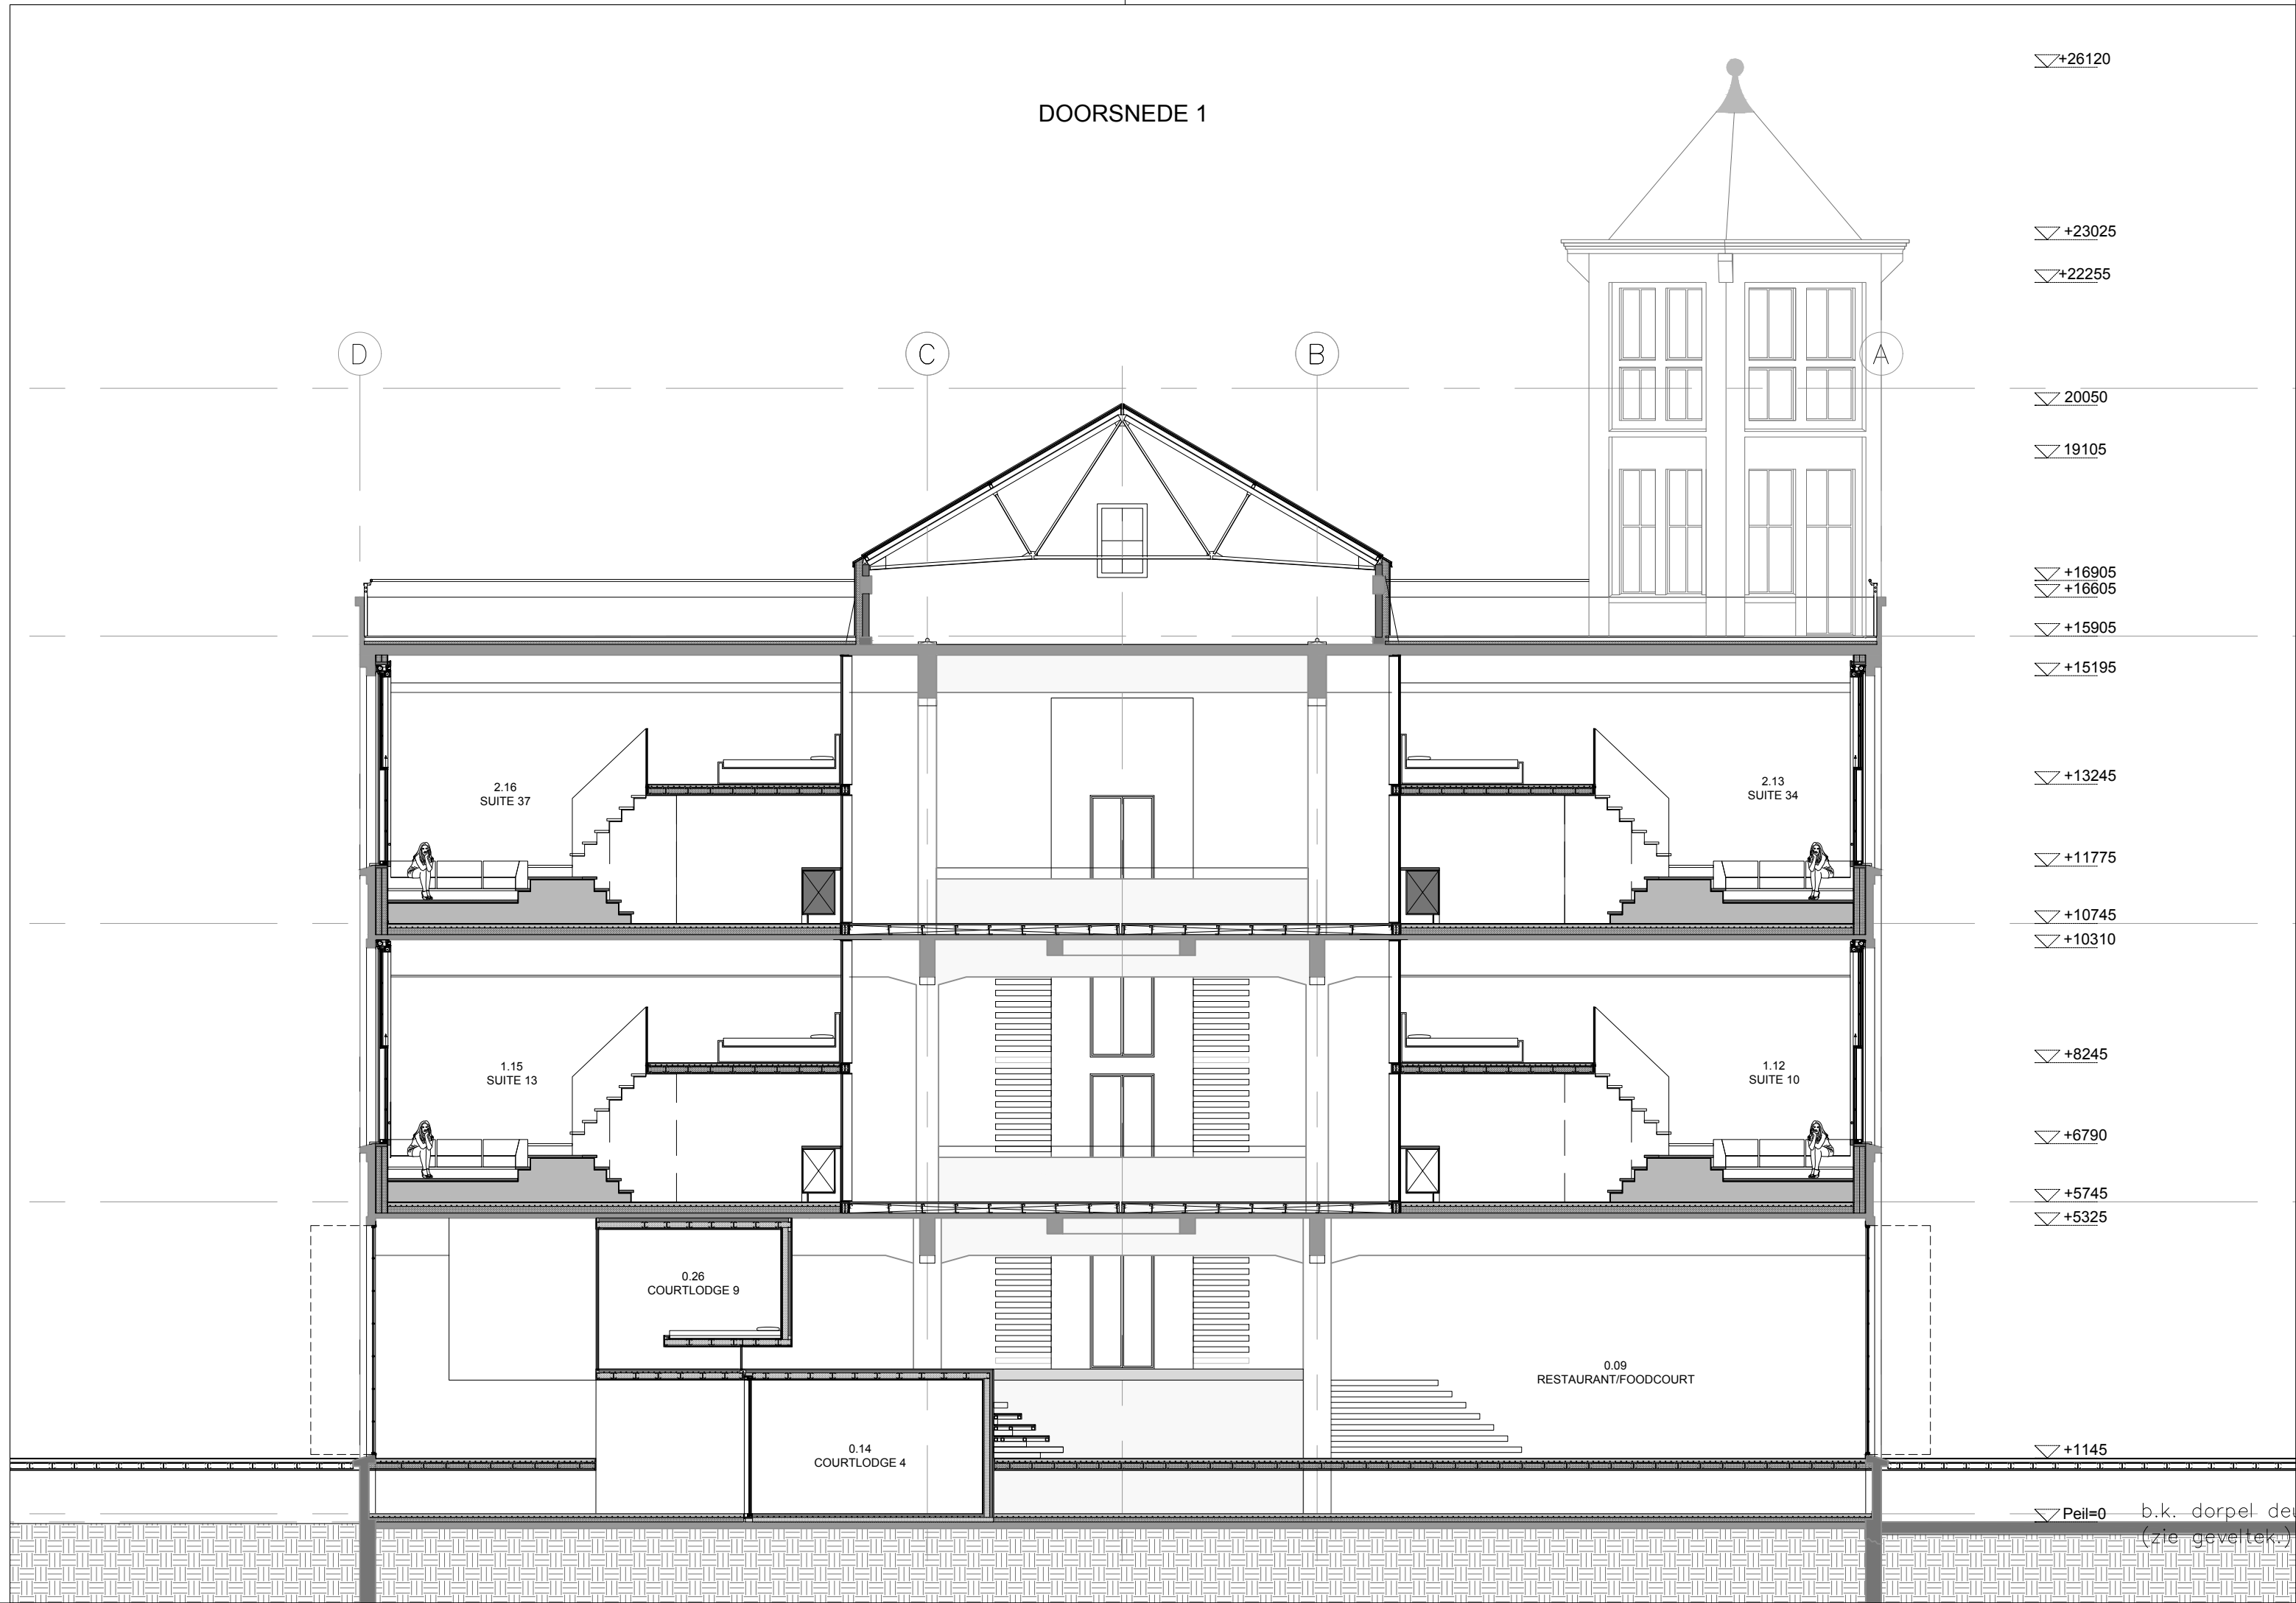

LOKERSE ARCHITECTEN

Atelier Dishoek
Pompstation 6
4373 RN Dishoek
Atelier Rotterdam
Veerhaven 7
3016 CJ Rotterdam

Tel +31 (0)6 29403190
Timko@lokersearchitecten.nl

Project:
Timmerfabriek
Opdrachtgever:
Timmerfabriek BV
Adres:

OMGEVINGSVERGUNNING

Datum: 30 11 2018
Revisie:
Getekend: TLO
Gecontroleerd: Ir. T.J. Lokerse
Formaat: A1
Schaal: 1:100
Maten in mm

Tekening nummer:
DO-10
DOORSNEDEN
1+2+3+C

LOKERSE ARCHITECTEN