



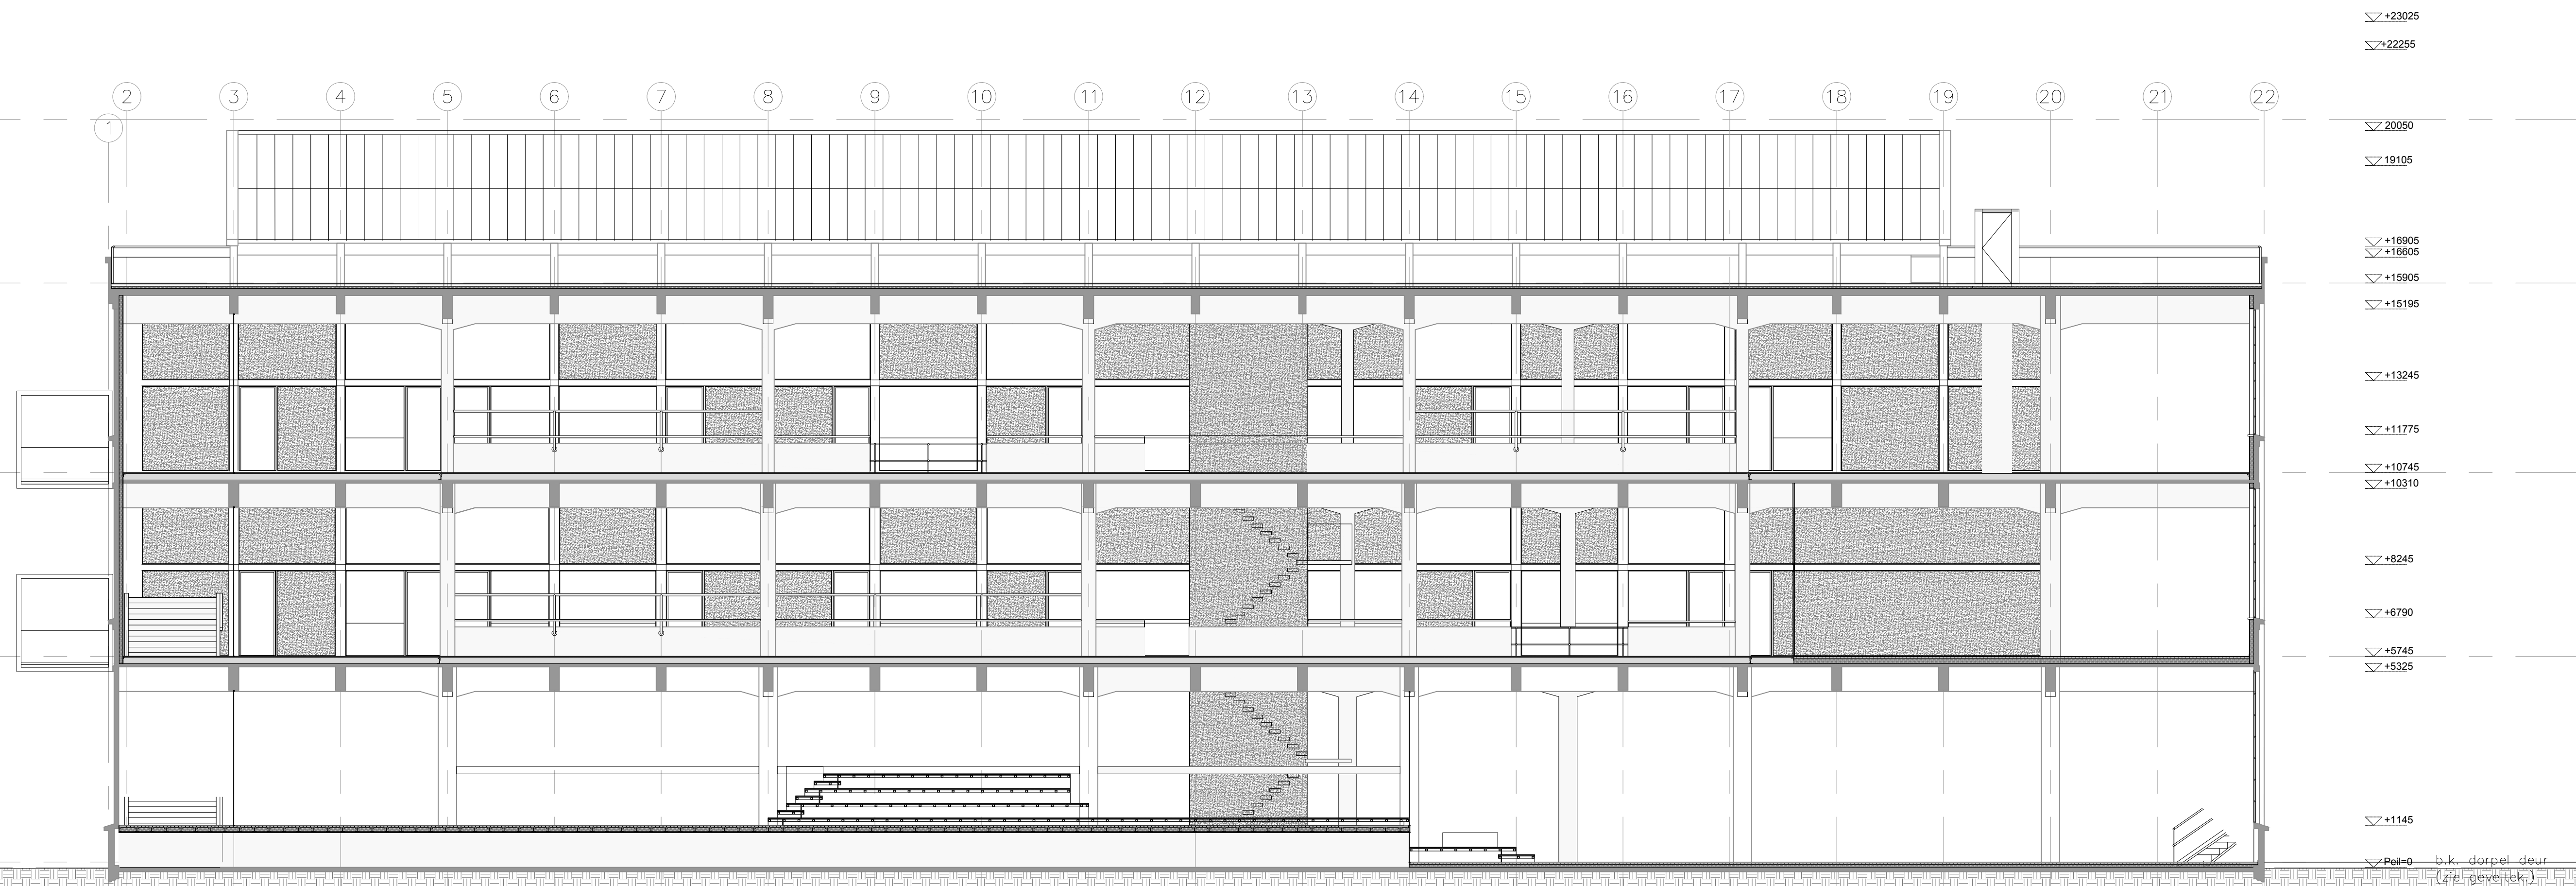

Doorsnede A

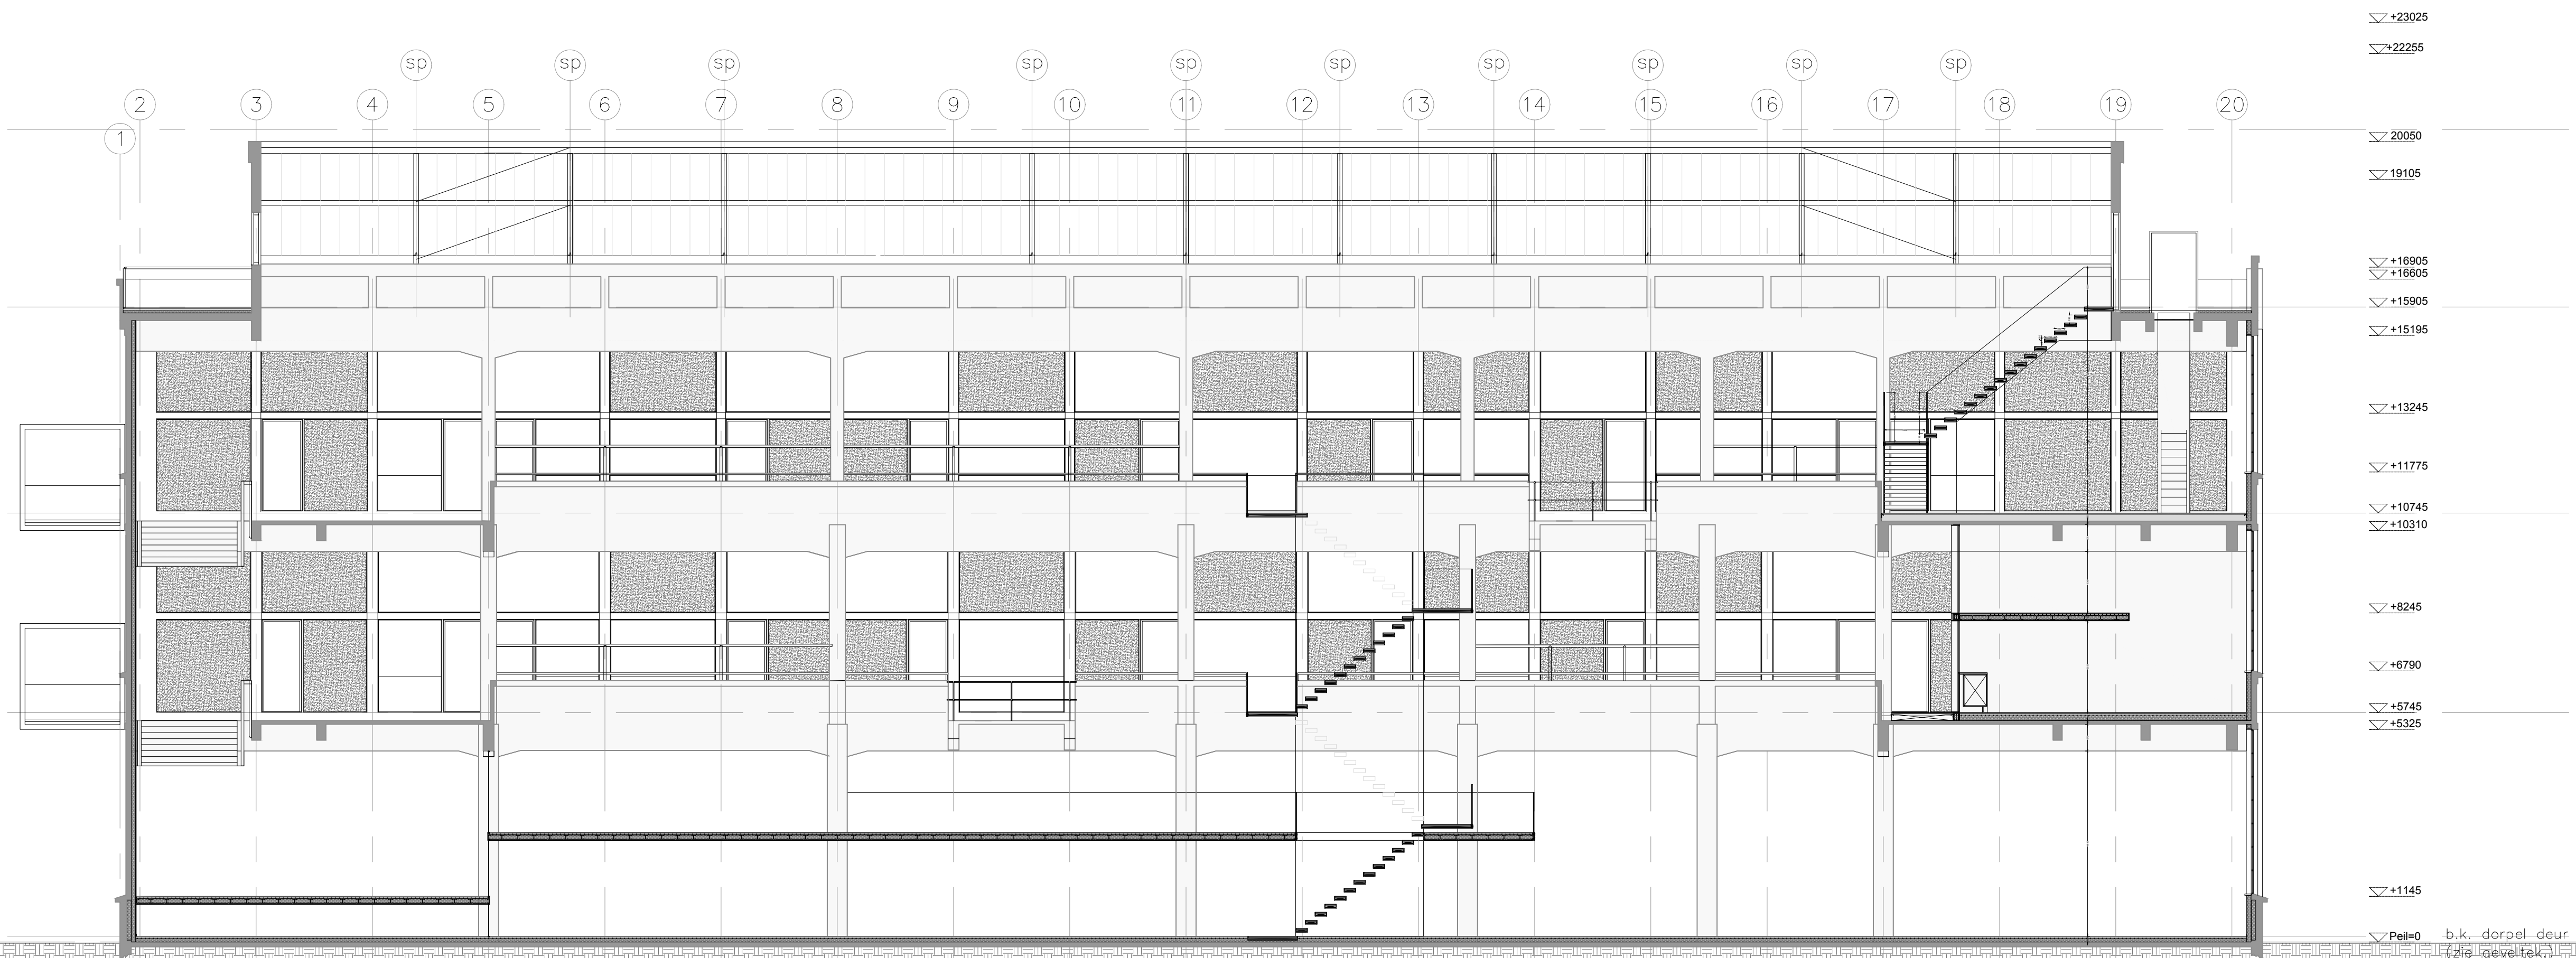

Doorsnede B

LOKERSE ARCHITECTEN

Atelier Dishoek
Pompstation 6
4373 RN Dishoek
Atelier Rotterdam
Veerhaven 7
3016 CJ Rotterdam

Tel +31 (0)6 29403190
Timko@Lokersarchitecten.nl

Project
TIMMERFABRIEK
Opdrachtgever
Timmerfabriek BV
Adres:

OMGEVINGSVERGUNNING

Datum: 30 11 2018
Revisie
Getekend: TLO
Gecontroleerd: Ir. T.J. Lokse
Formaat: A1
Schaal: 1:100
Maten in mm

Tekening nummer
DO-11

DOORSNEDEN A en B

LOKERSE ARCHITECTEN