



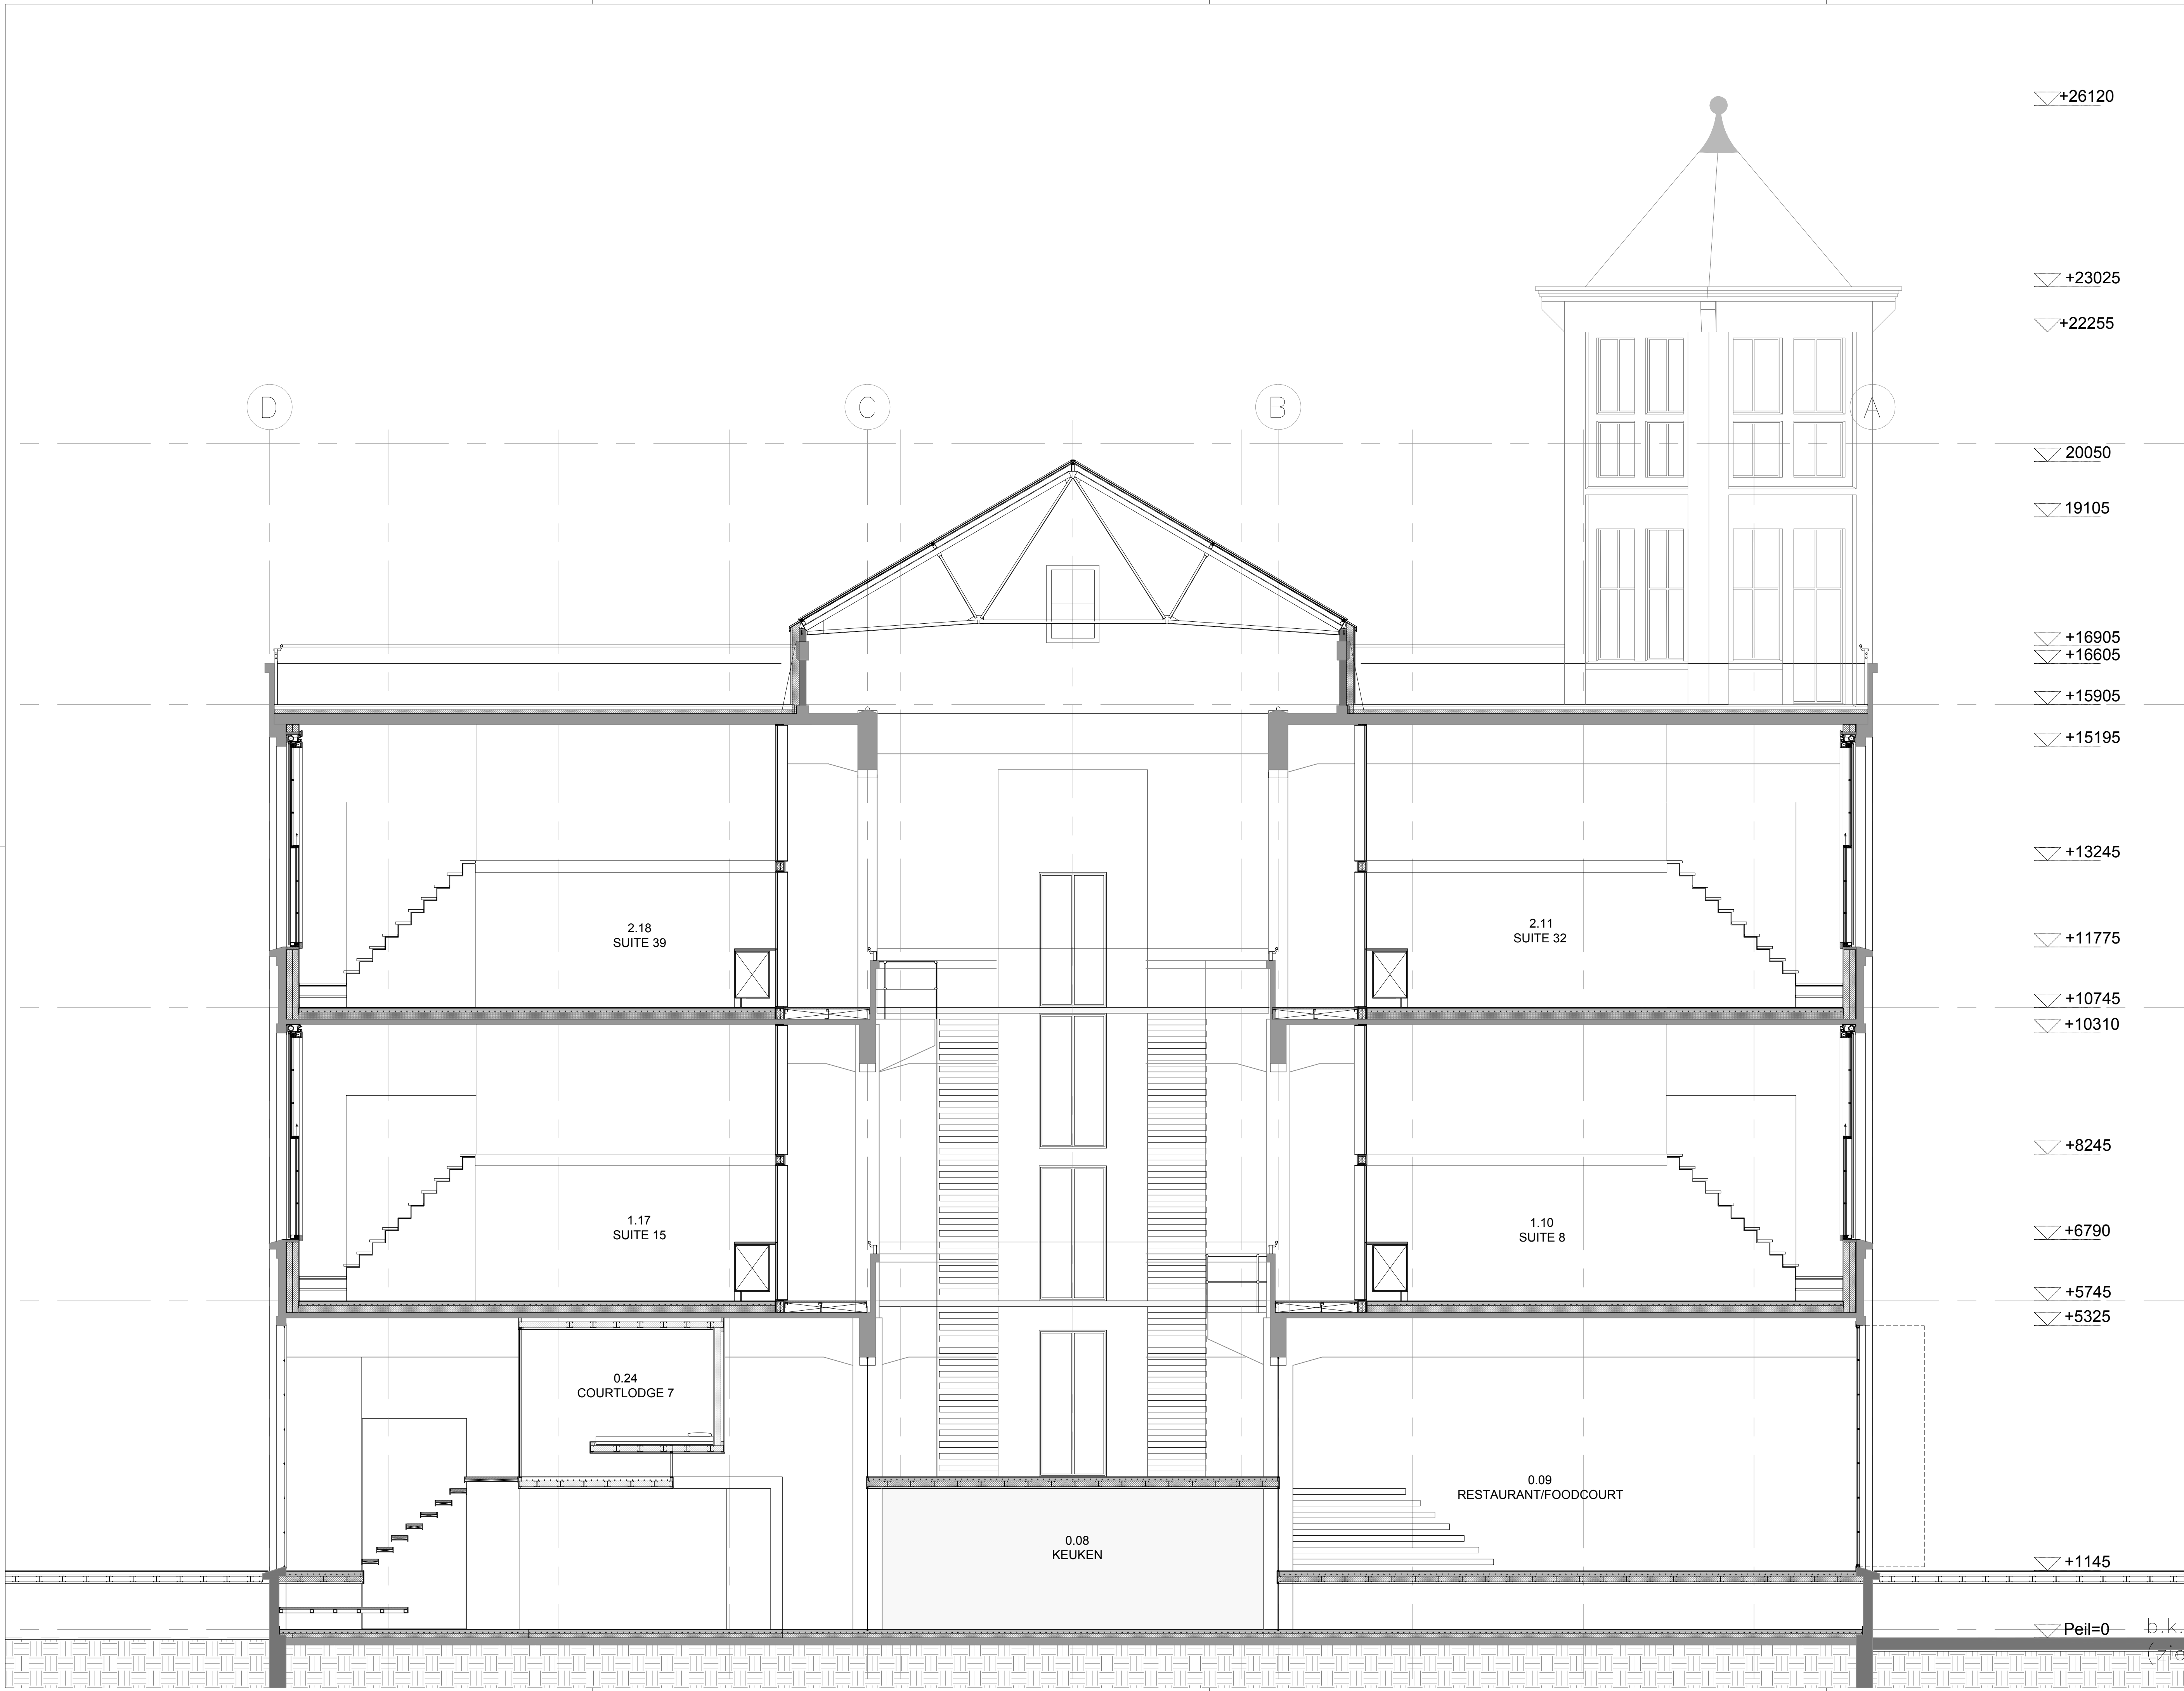

- ▽+26120
- ▽+23025
- ▽+22255
- 20050
- 19105
- ▽+16905
- ▽+16605
- ▽+15905
- ▽+15195
- ▽+13245
- ▽+11775
- ▽+10745
- ▽+10310
- ▽+8245
- ▽+6790
- ▽+5745
- ▽+5325
- ▽+1145
- Peil=0

LOKERSE ARCHITECTEN

Atelier Dishoek  
Pompstation 6  
4373 RN Dishoek  
Atelier Rotterdam  
Veerhaven 7  
3016 CJ Rotterdam

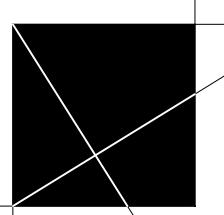

Tel +31 (0)6 29403190  
Timko@lokersearchitecten.nl

Project: **TIMMERFABRIEK**  
Opdrachtgever: **Timmerfabriek BV**  
Adres:

OMGEVINGSVERGUNNING

Datum: 30 11 2018  
Revisie:  
Getekend: TLO  
Gecontroleerd: Ir. T.J. Lokerse  
Formaat: A1  
Schaa: 1:50  
Maten in mm

Tekening nummer:  
DO-13  
DOORSNEDE 2

LOKERSE ARCHITECTEN