
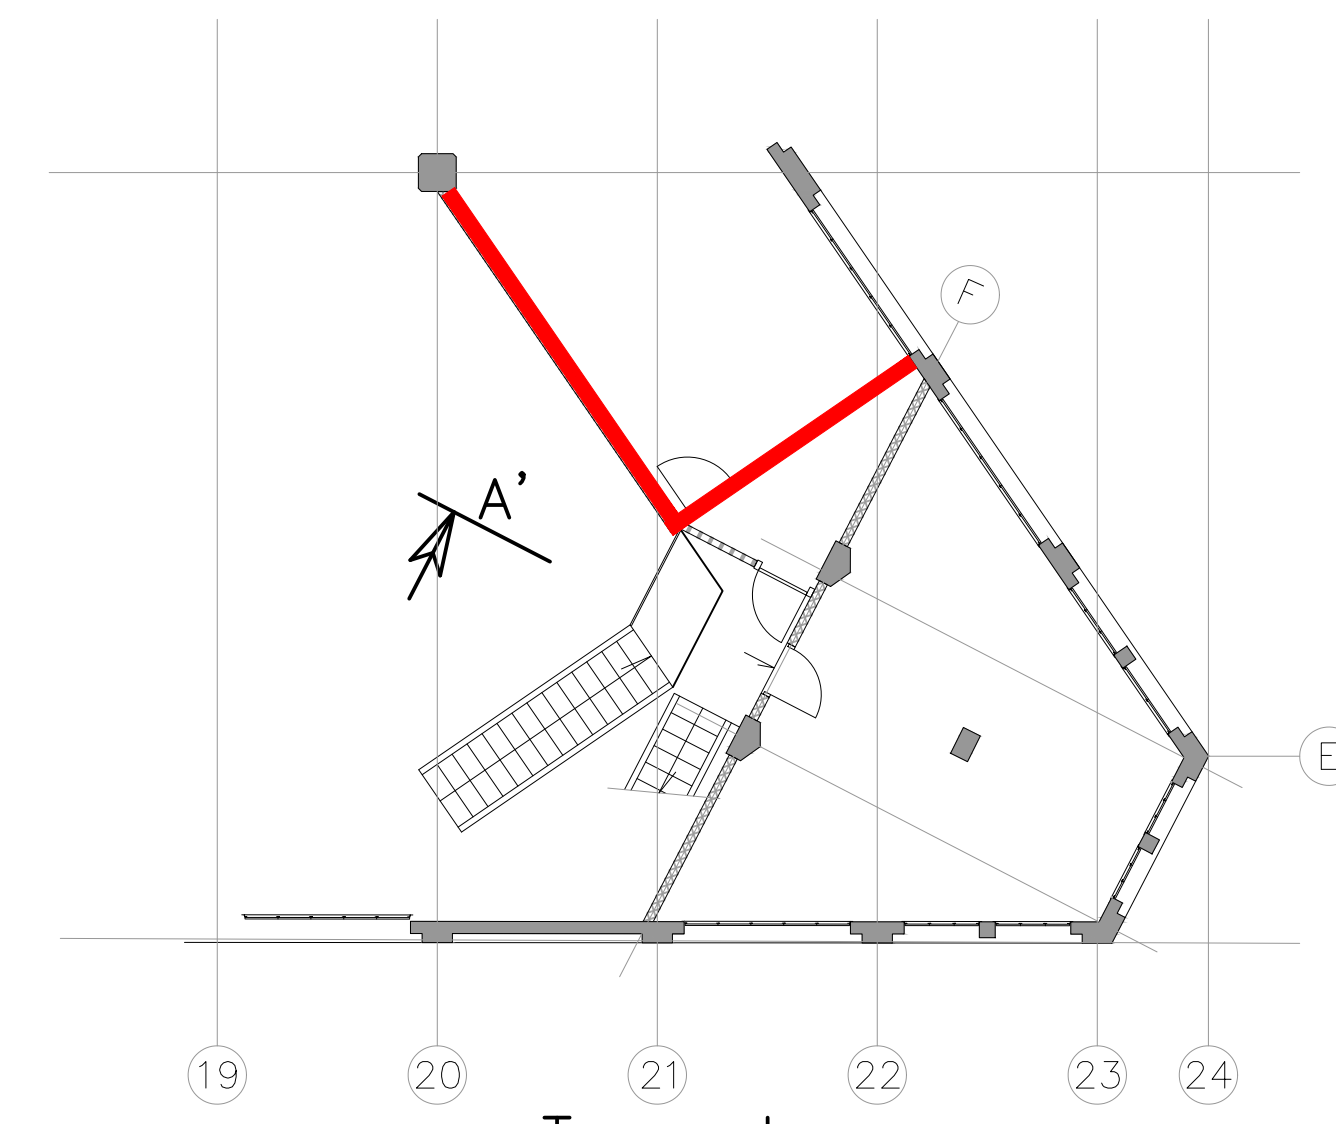


[illegible]

BESTAANDE RAMEN VERVANGEN DOOR NIEUWE STALEN JANISOL
ARTE STOLPDEUREN MET OORSPRONKELIJKE 6BX7H VAKVERDELING
ZIE TEKENING DO-30

BEGANEGROND

LOKERSE ARCHITECTEN

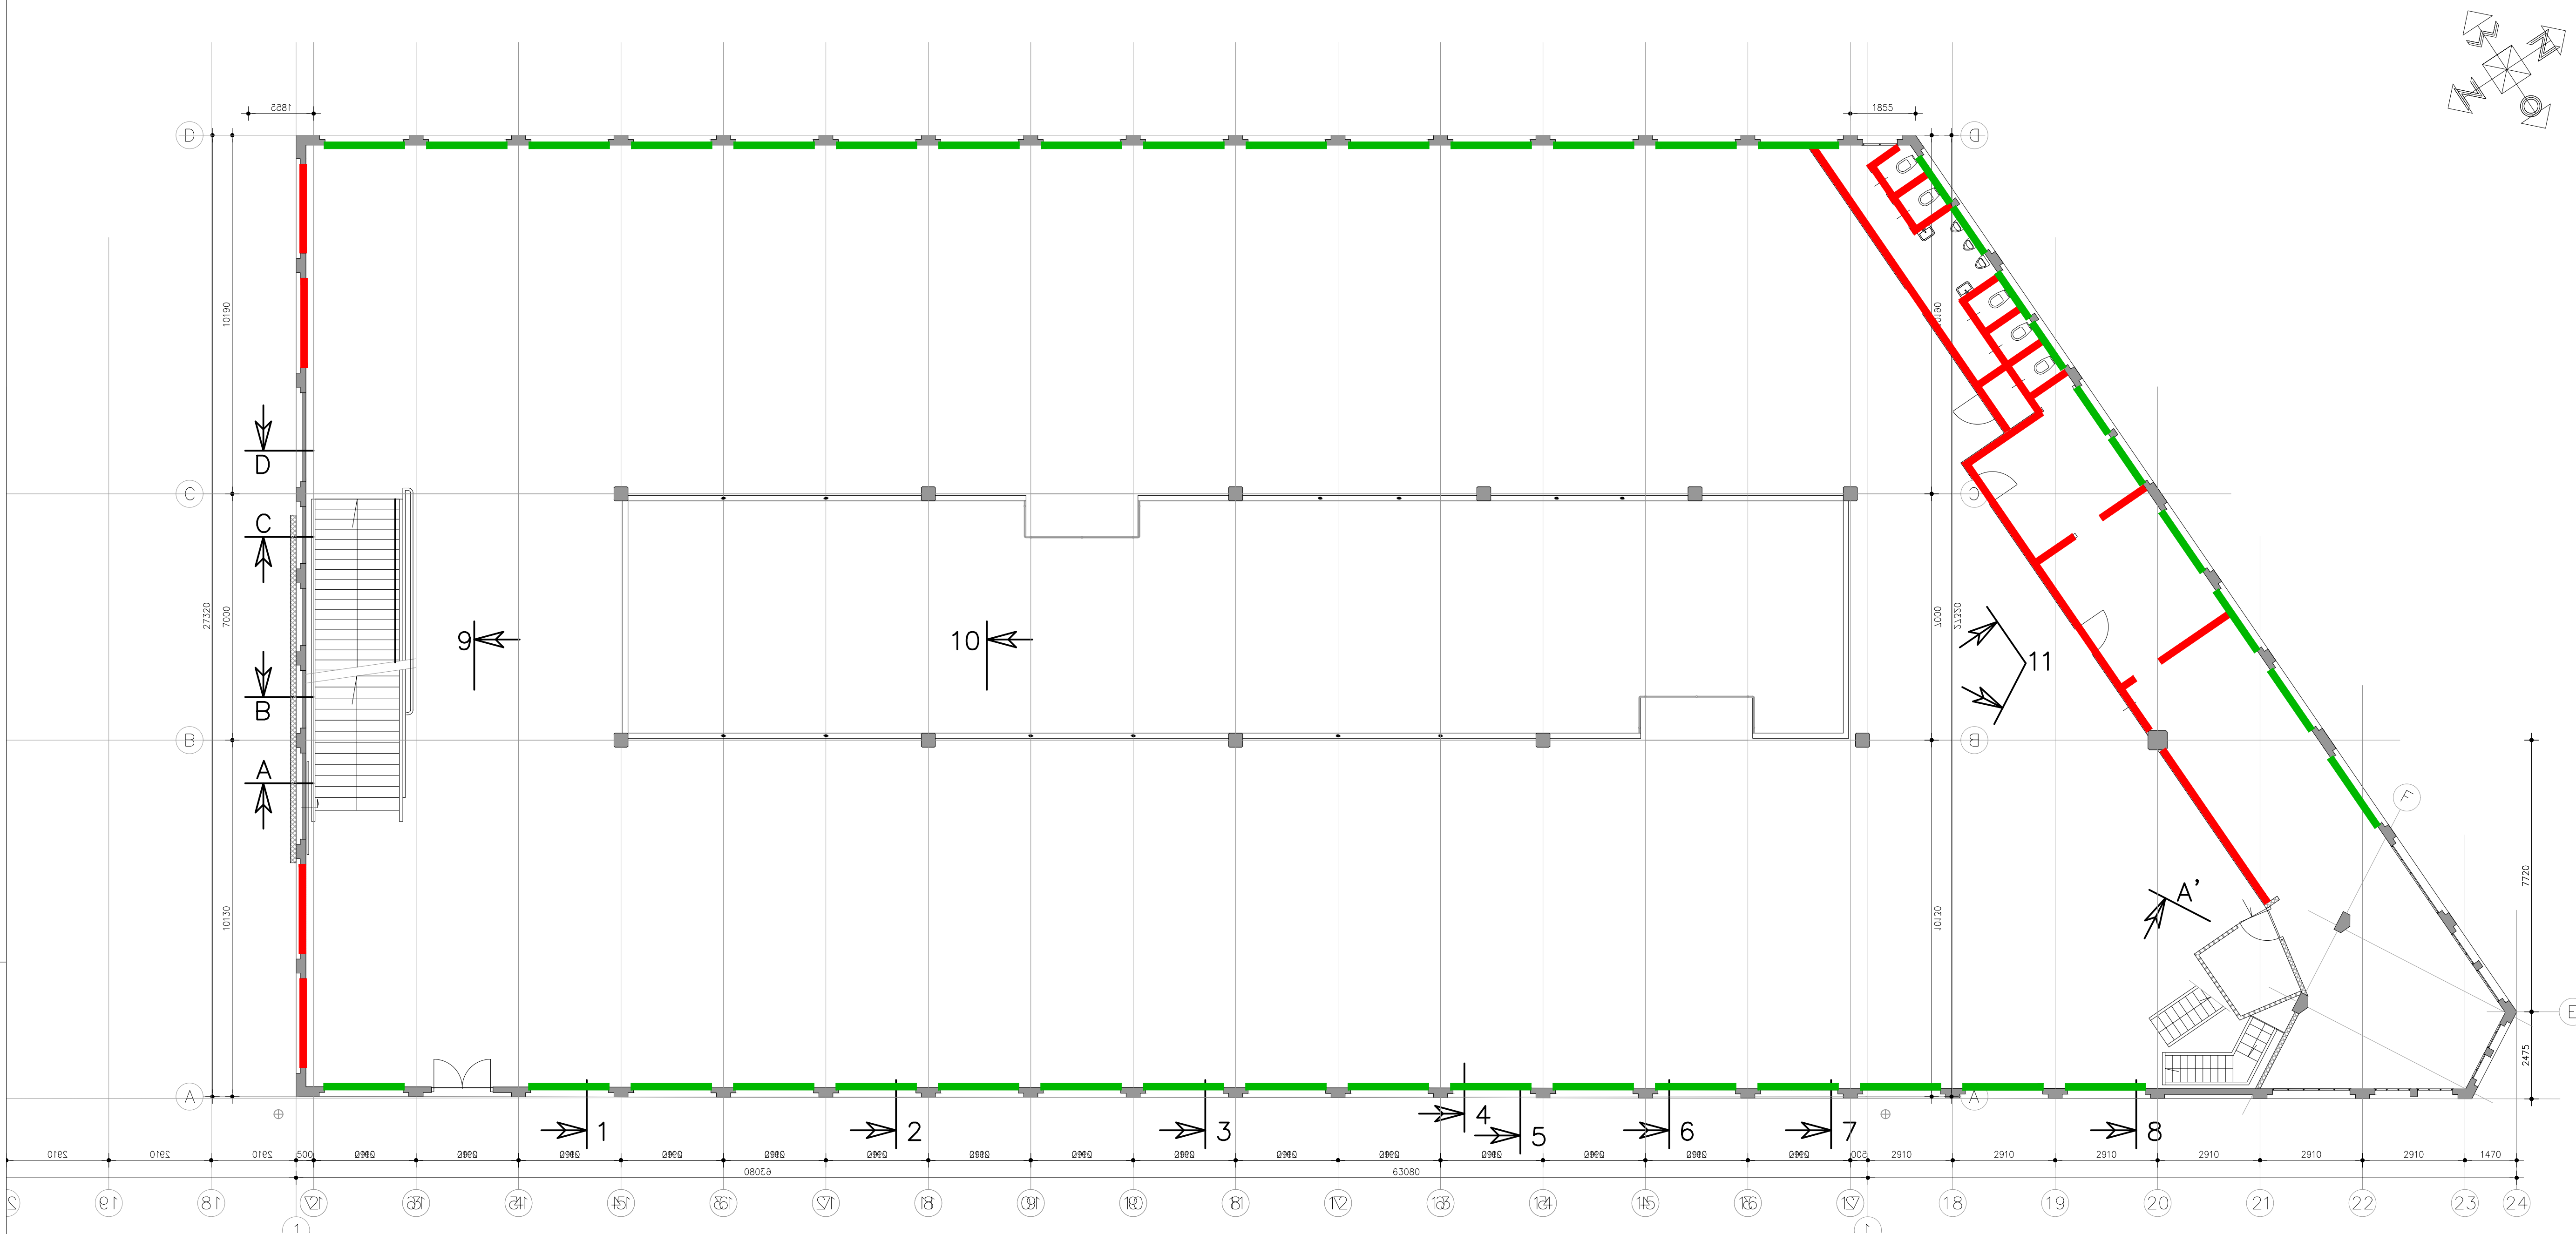

LOKERSE ARCHITECTEN



Atelier Dishoek
Pompstation 6
4373 RN Dishoek
Atelier Rotterdam
Veerhaven 7
3016 CJ Rotterdam

Tel +31 (0)6 294 03190
timko@lokersearchitecten.nl

Project
Timmerfabriek
Opdrachtgever
Timmerfabriek BV
Adres

SLOOP TEKENINGEN

Datum:	30 11 2018
Revisie:	TLO
Getekend:	Ir. T.J. Lokerse
Formaat:	A1
Schaal:	1:100
Maten in mm	
Tekening nummer:	SL-02
EERSTE VERDIEPING	

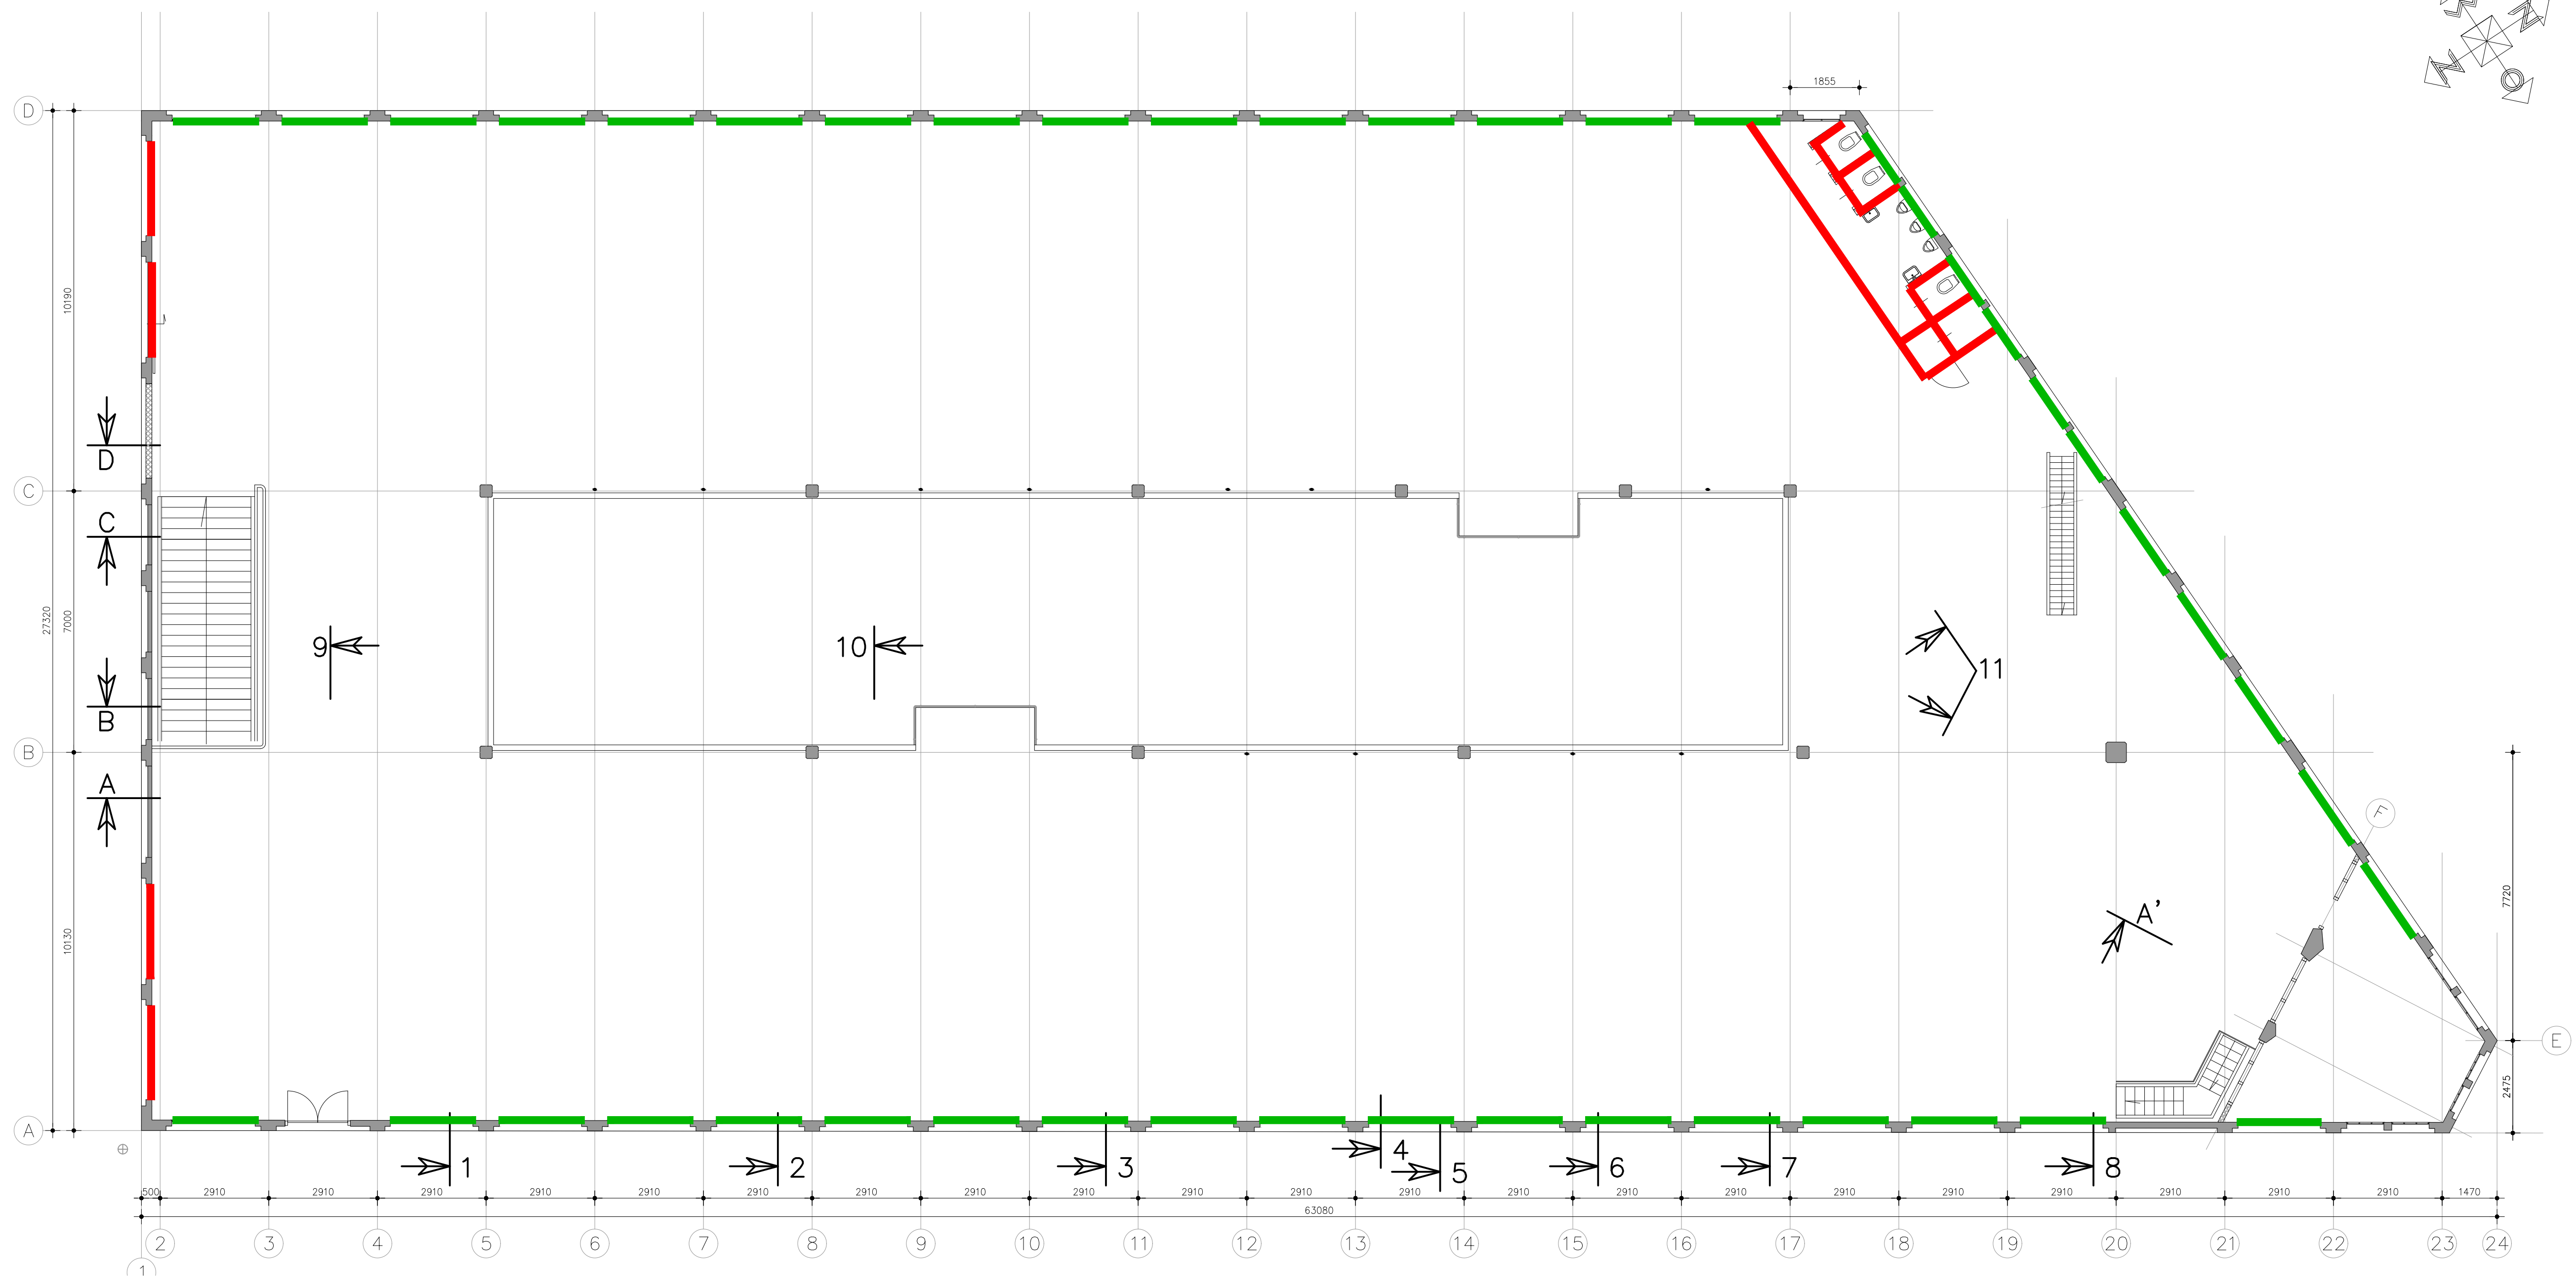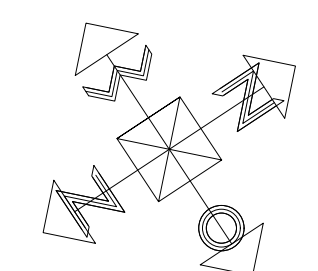

LOKERSE ARCHITECTEN



Atelier Dishoek
Pompstation 6
4373 RN Dishoek
Atelier Rotterdam
Veerhaven 7
3016 CJ Rotterdam

Tel +31 (0)6 29403190
timko@lokersearchitecten.nl

Project
Timmerfabriek
Opdrachtgever
Timmerfabriek BV
Adres


SLOOP TEKENINGEN

Datum:	30 11 2018
Revisie:	TLO
Getekend:	Ir. T.J. Lokerse
Formaat:	A1
Schaal:	1:100
Maten in mm	
Tekening nummer:	SL-03
TWEEDE VERDIEPING	

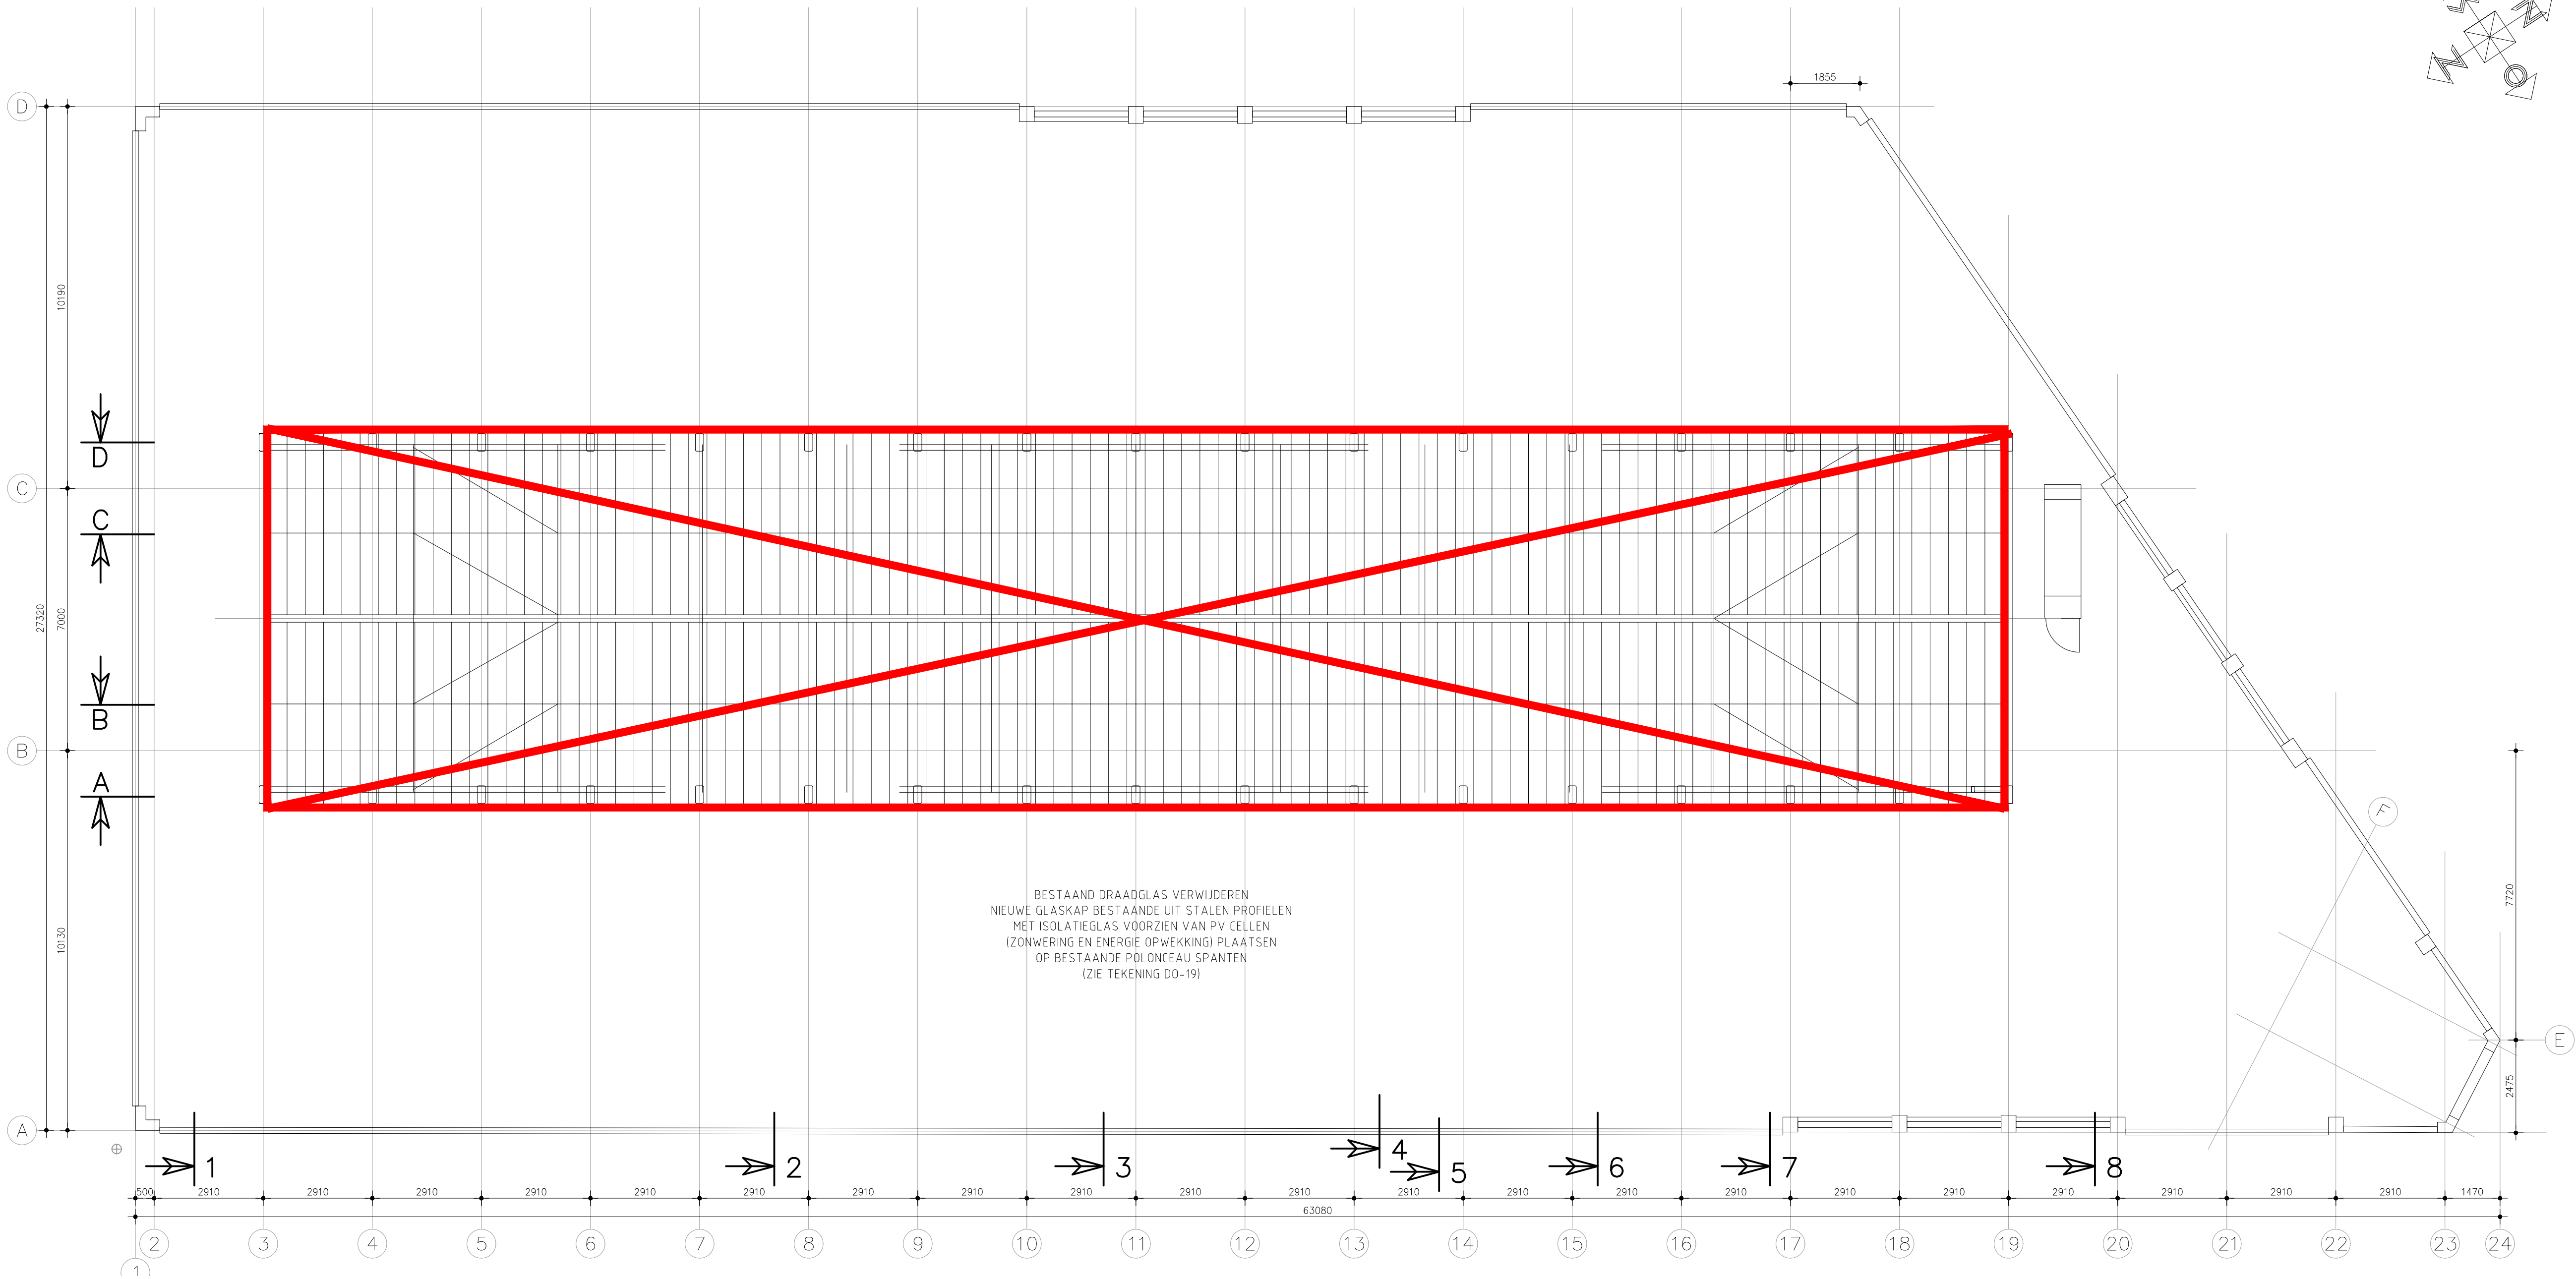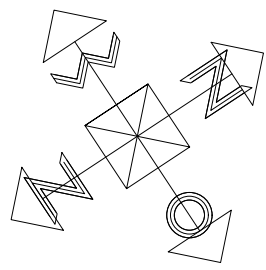

LOKERSE ARCHITECTEN

Atelier Dishoek
Pompstation 6
4373 RN Dishoek
Atelier Rotterdam
Veerhaven 7
3016 CJ Rotterdam

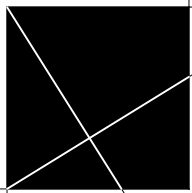

Tel +31 (0)6 29403190
timko@lokersearchitecten.nl

Project
TIMMERFABRIEK
Opdrachtgever
Timmerfabriek BV
Adres

SLOOP TEKENINGEN	
Datum	30 11 2018
Revisie	TLO
Getekend	Ir. T.J. Lokerse
Formaat	A1
Schaal	1:100
Maten in mm	
Tekening nummer	SL-04
DERDE VERDIEPING (DAK)	

- TE VERPLAATSEN ONDERDEEL
- SLOOP + HERGEBRUIK ONDERDEEL
- SLOOP ONDERDEEL