



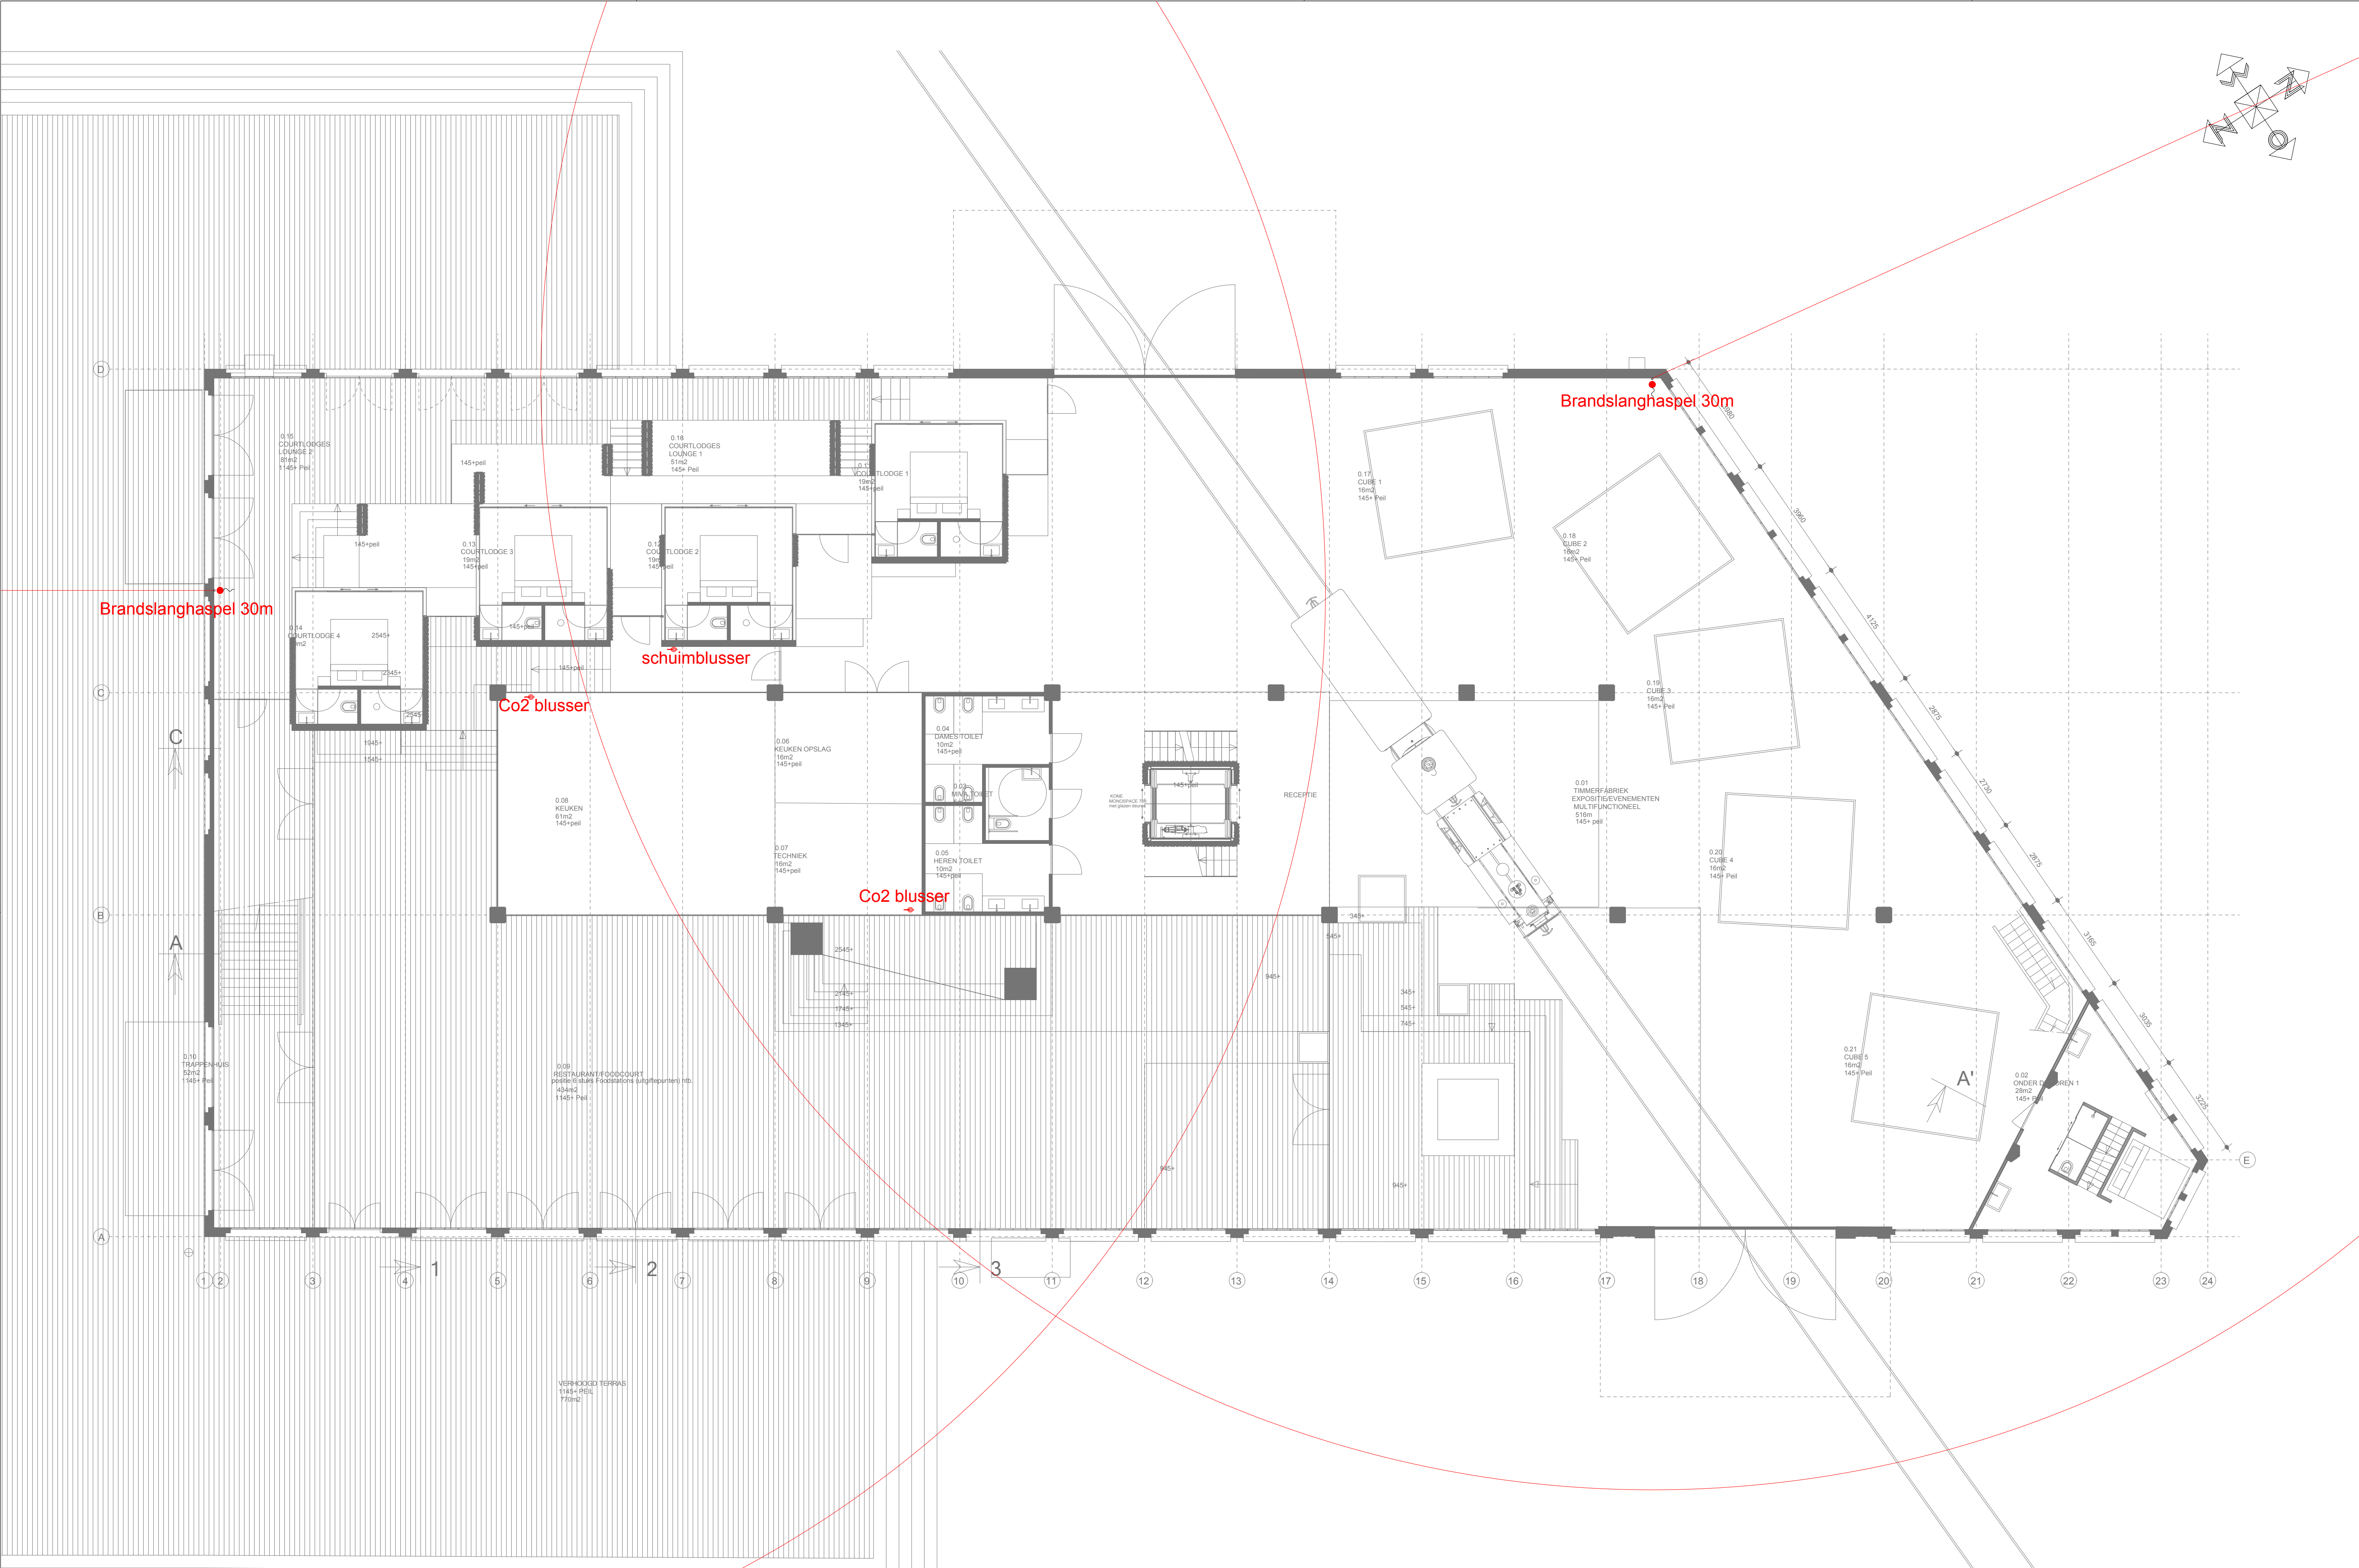

LOKERSE ARCHITECTEN



Atelier Dishoek
Pompstation 6
4373 RN Dishoek

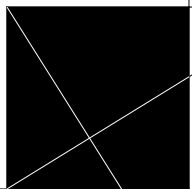

Tel +31 (0)6 29403190
Tinko@Lokersearchitecten.nl

Project
Timmerfabriek
Opdrachtgever
TimmerFabriek BV
Adres:

BLUSMIDDELEN
Datum 11 03 2019
Revisie:
Oetekend: TLD
Gecontroleerd:
Formaat: A1
Schaal: 1:100
Maten in mm
Tekening nummer: B-20
BEGANEGROND

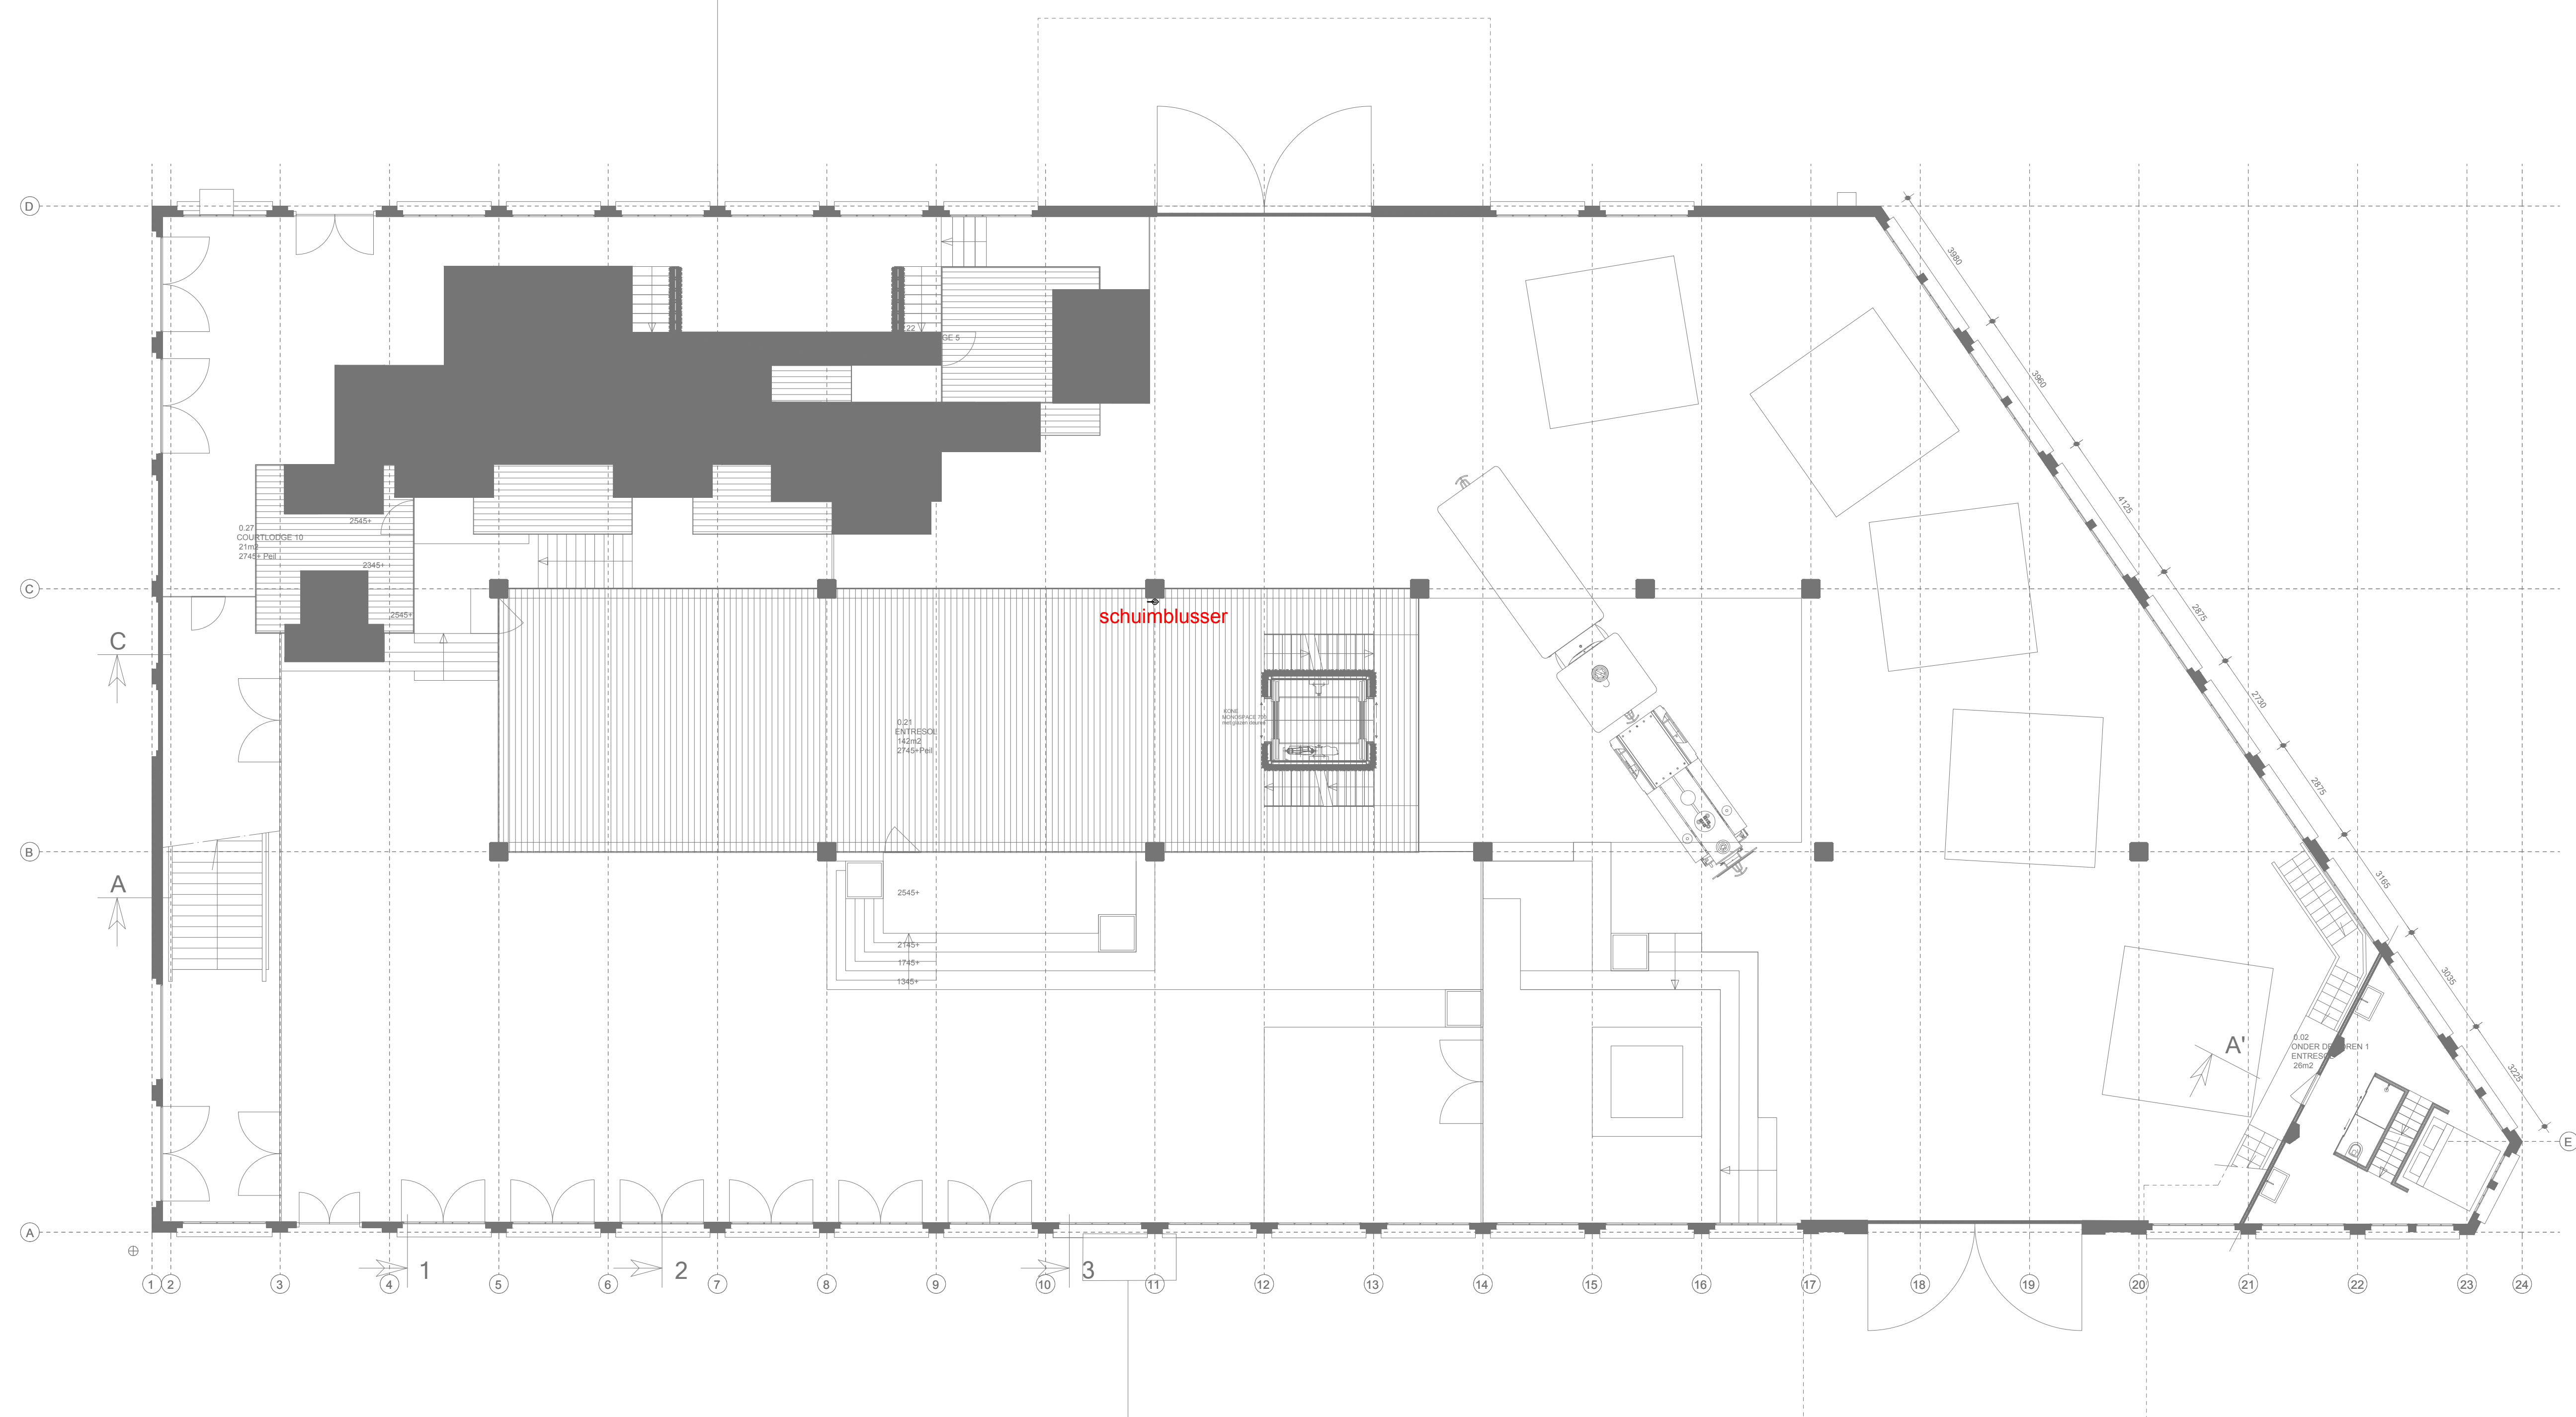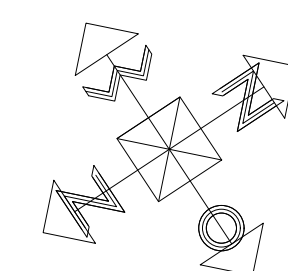

LOKERSE ARCHITECTEN

Atelier Dishoek
Pompstation 6
4373 RN Dishoek

Tel +31 (0)6 29403190
Tinko@Lokersearchitecten.nl

PROJECT
TIMMERFABRIEK

Opdrachtgever
TimmerFabriek BV

Adres

BLUSMIDDELEN

Datum 11 03 2019

Revisie

Getekend TLD

Gecontroleerd

Formaat A1



Schaal 1:100

Maten in mm

Tekening nummer
B-21

ENTRESOL

LOKERSE ARCHITECTEN

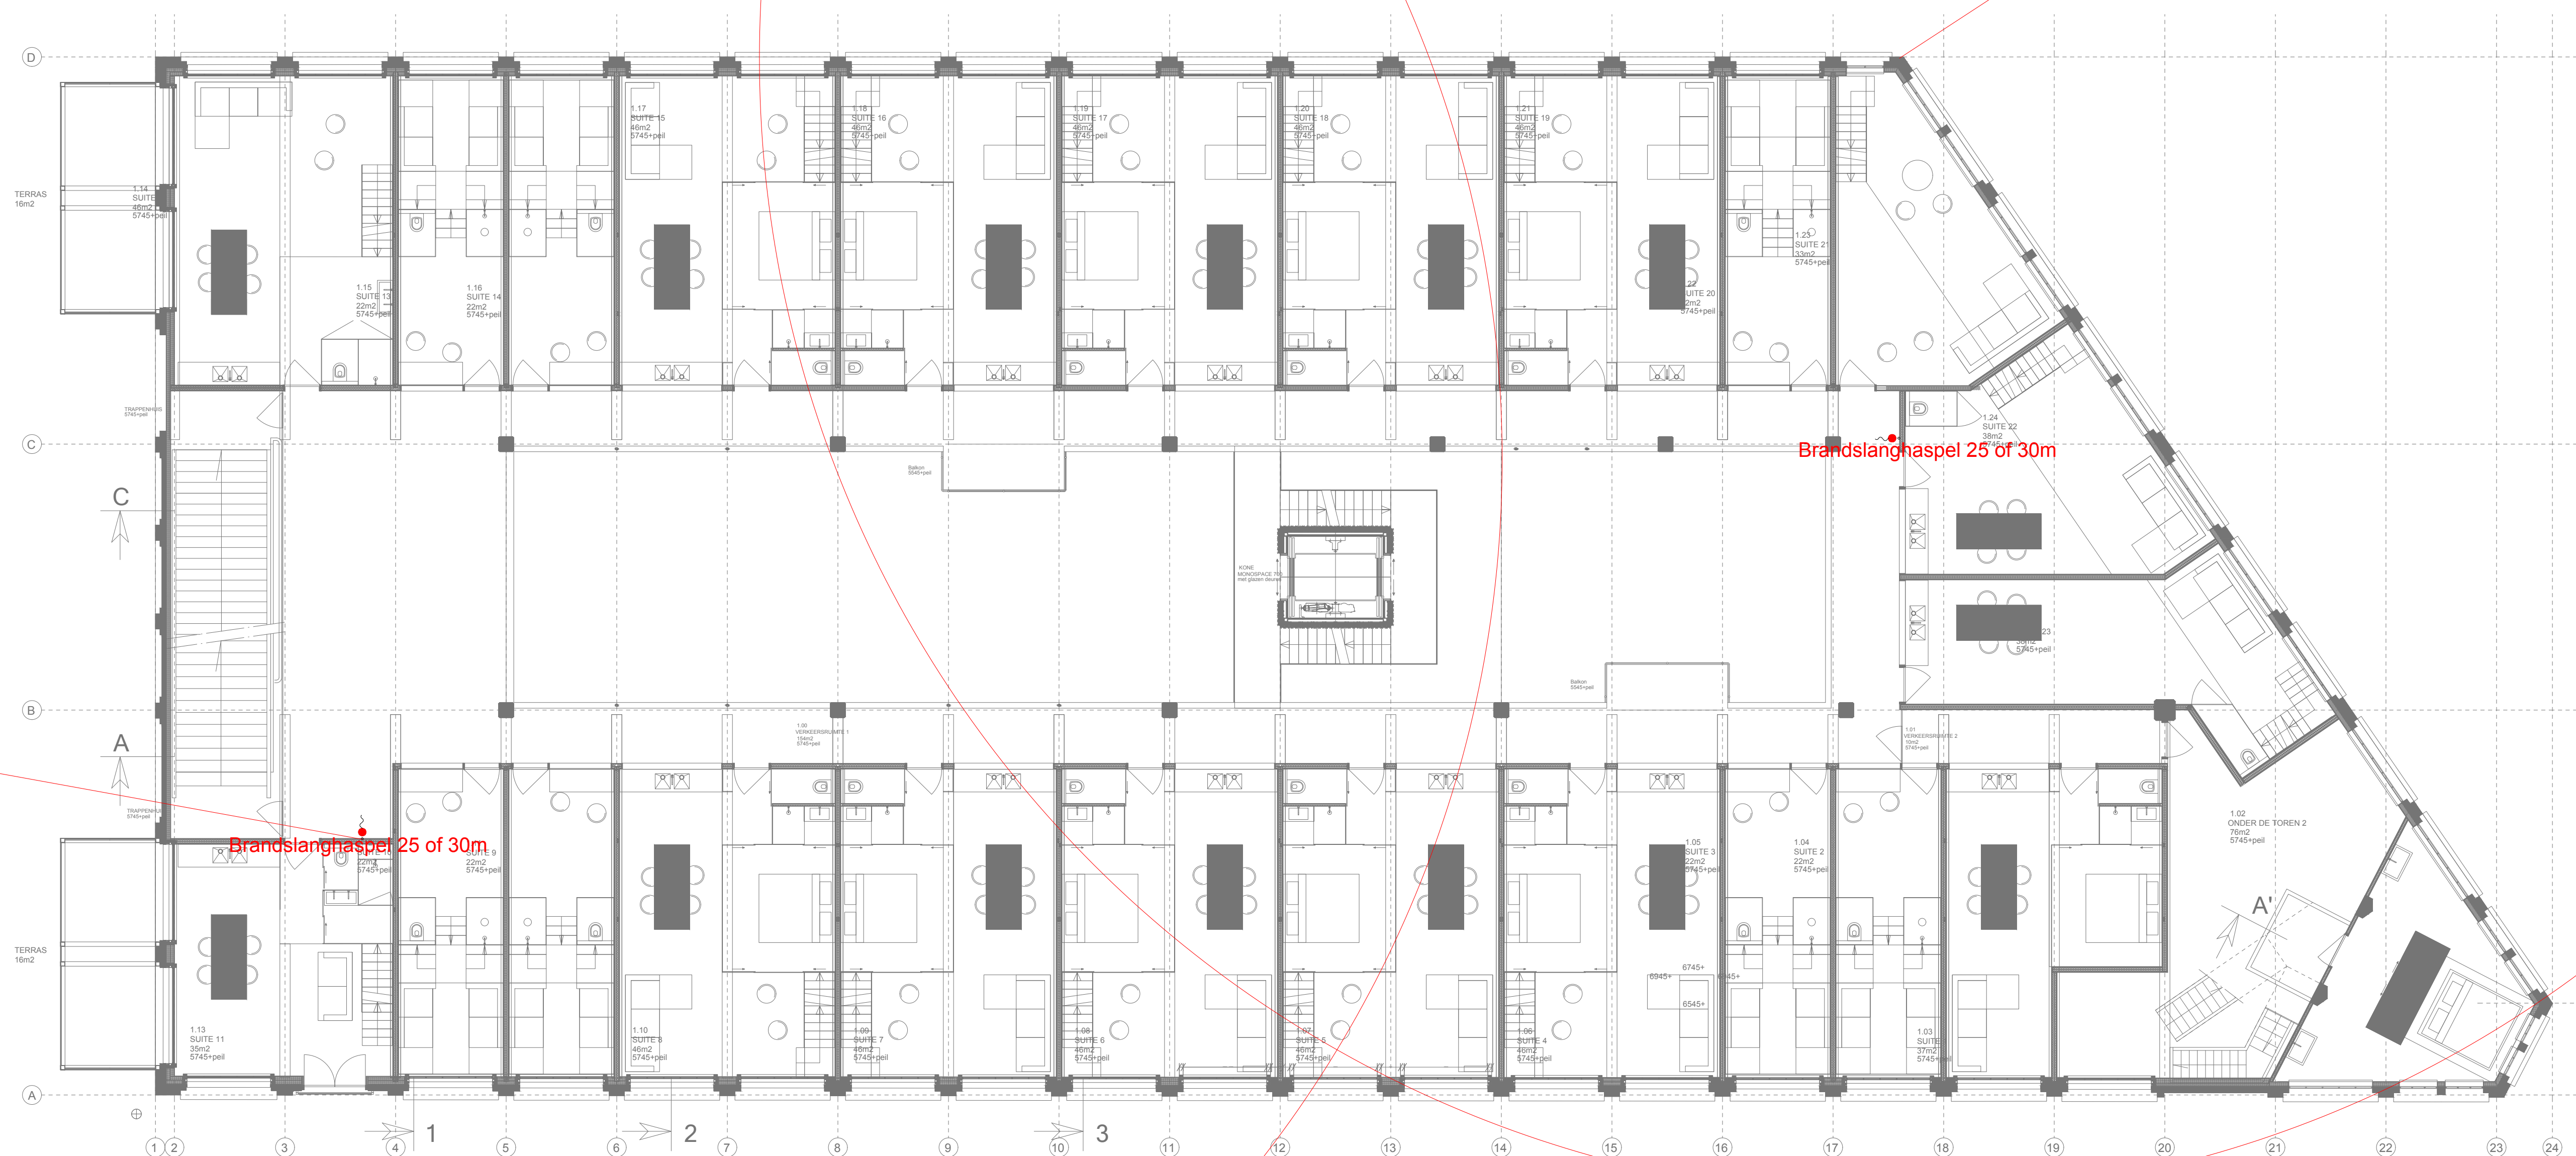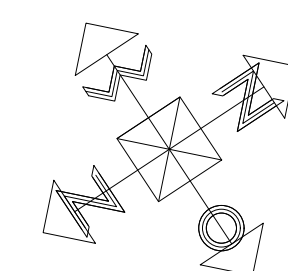

LOKERSE ARCHITECTEN

Atelier Dishoek
Pompstation 6
4373 RN Dishoek

Tel +31 (0)6 29403190
Tinko@Lokersearchitecten.nl

PROJECT
TIMMERFABRIEK

Opdrachtgever:
TimmerFabriek BV

Adres:

BLUSMIDDELEN

Datum: 11 03 2019

Revisie:

Oetekend: TLD

Gecontroleerd:

Formaat: A1

Schaal: 1:100


Maten in mm

Tekening nummer:

B-22

EERSTE
VERDIEPING

LOKERSE ARCHITECTEN

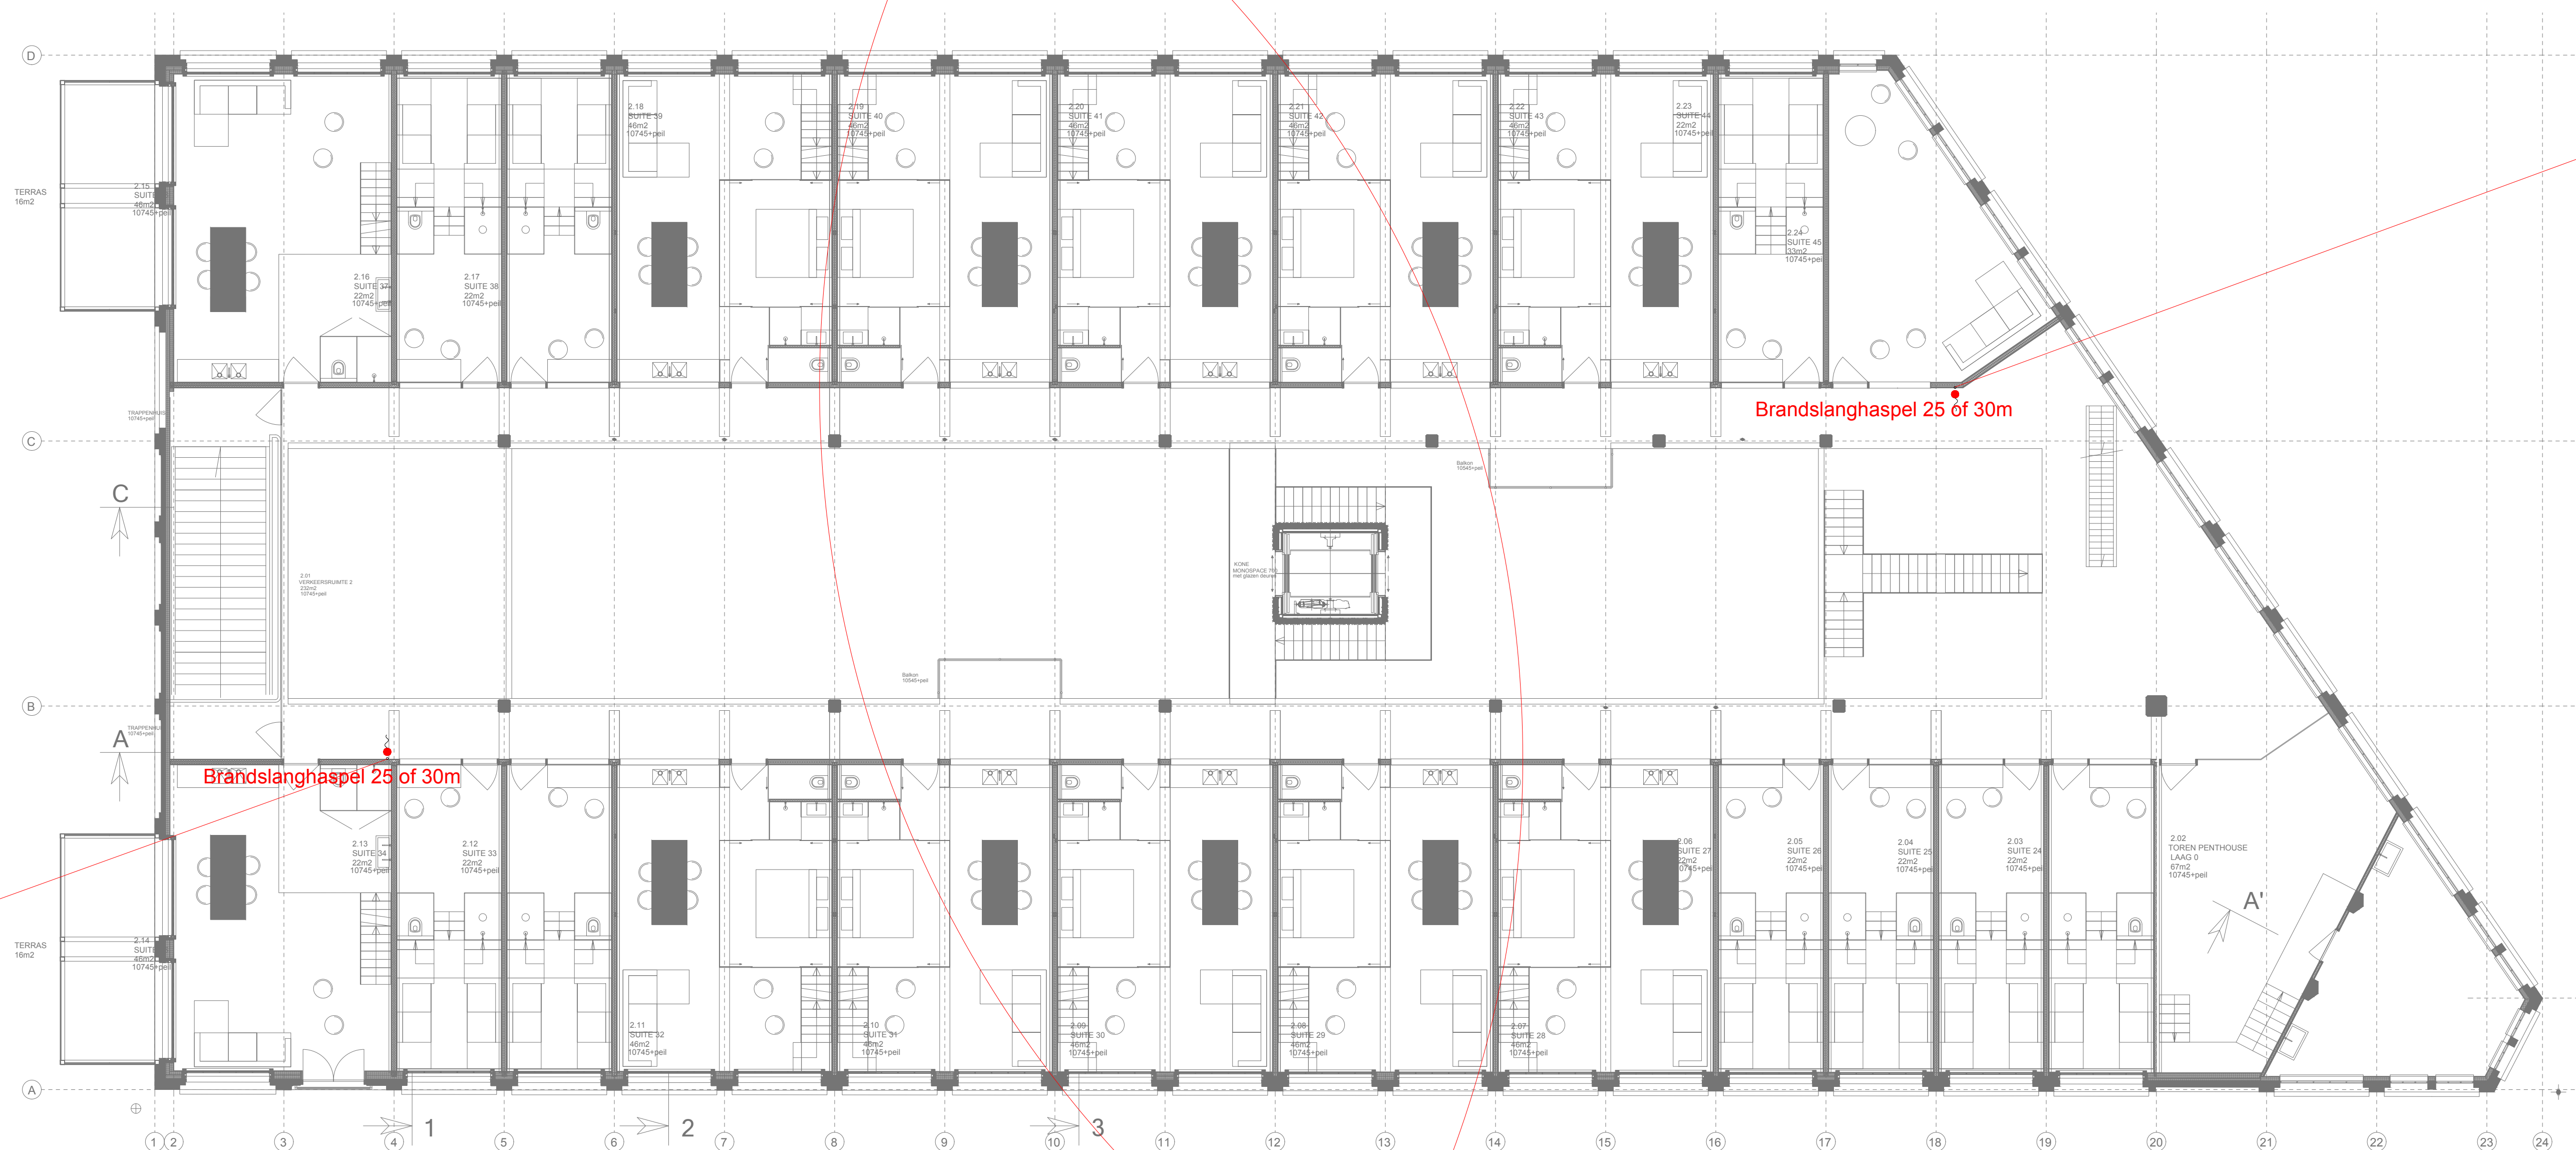**LOKERSE ARCHITECTEN**

Tel +31 (0)6 29403190
Tinko@Lokersarchitecten.nl

Adres:

	VERDIEPING
--	------------

LOKERSE ARCHITECTEN