


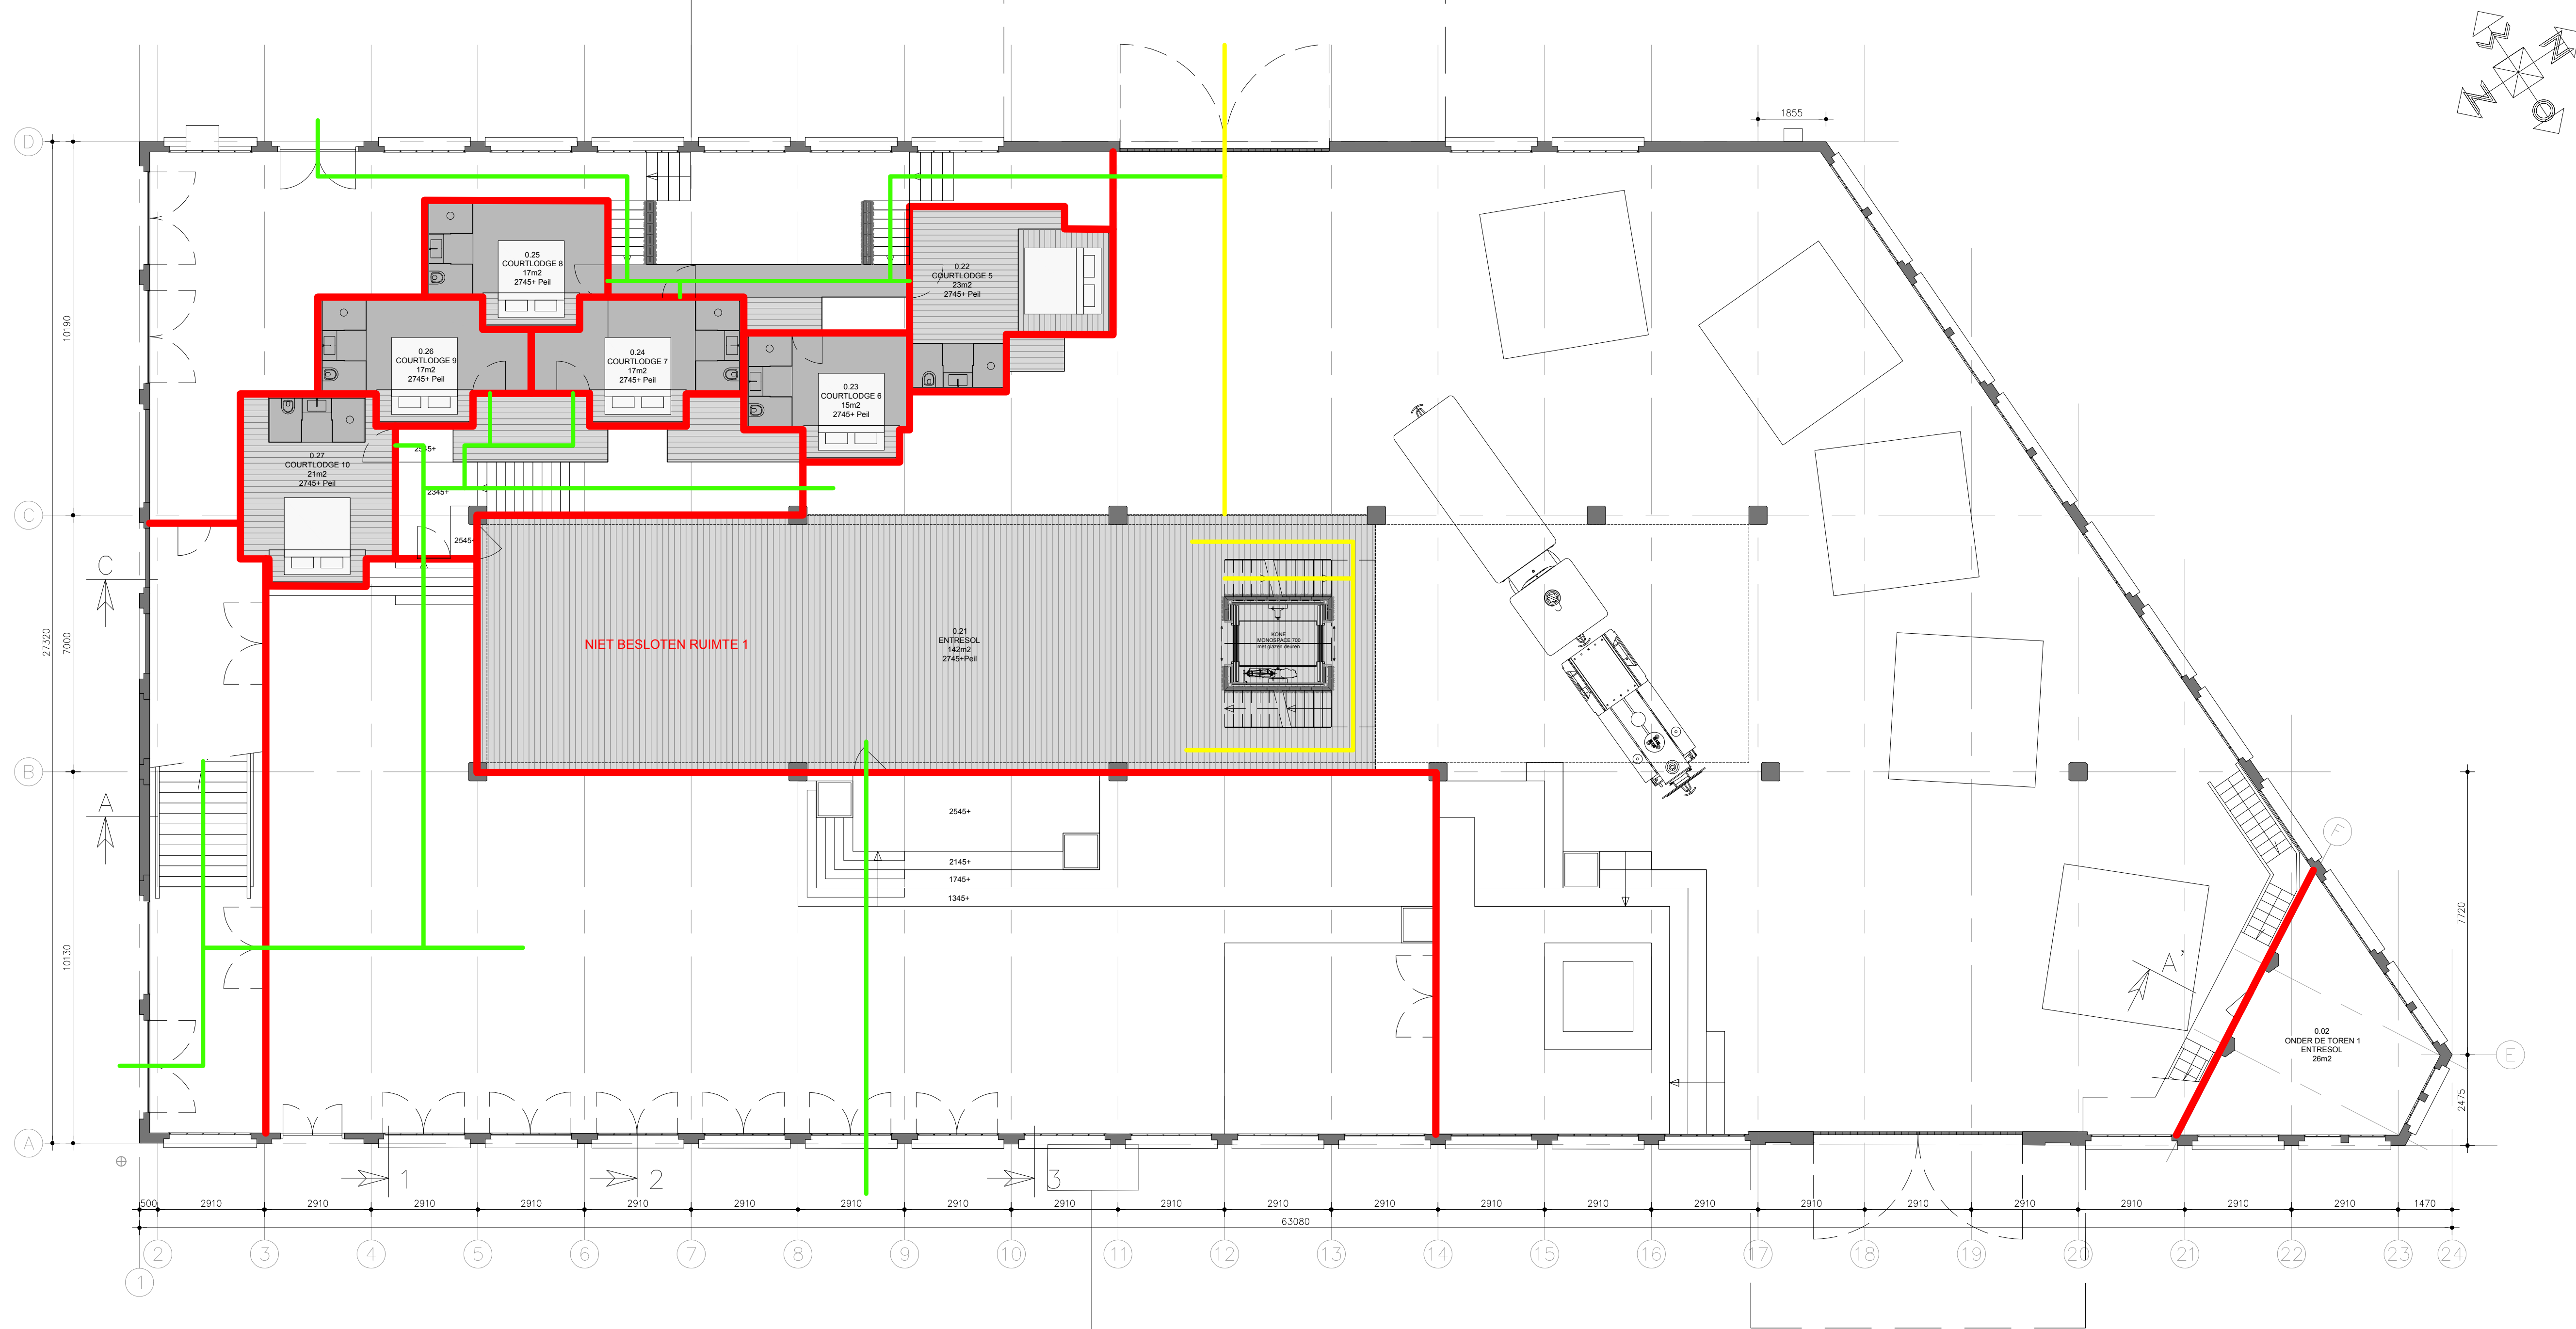



Entresol

UITGANGSPUNT: BESTAANDE BOUW + VERBOUW

Brandcompartimenten <1000m2  
Brandscheidingen WBDBO 30 min.  
Brandmeldcentrale (BMC) met volledige detectie en doormelding volgens NEN 2535 + 2575  
Voor posities rookmelders, noodverlichting, bvan randslanghaspels en vluchtroute aanduiding zie Brand Installatie tekeningen.  
Alle deuren in brandscheidingen zelfsluitend uitvoeren  
Alle doorvoeren in brandscheidingen brandwerend uitvoeren

Brandscheidingen WBDBO 30 min.  
Vluchtroute  
Beschermd vluchtroute

Niet besloten ruimte 1 Totaal 1094m2 (Met RWA Installatie)  
Brandcompartiment 2 Totaal 434m2  
Brandcompartiment 3 Totaal 132m2

LOKERSE ARCHITECTEN

Atelier Dishoek  
Pompstation 6  
4373 RN Dishoek  
Atelier Rotterdam  
Veerhaven 7  
3016 CJ Rotterdam

Tel +31 (0)6 29403190  
Timko@lokersearchitecten.nl

Project:  
Timmerfabriek  
Opdrachtgever:  
Timmerfabriek BV  
Adres:

BRANDWEER

Datum: 11 03 2019  
Revisie:  
Getekend: TLO  
Gecontroleerd: Ir. T.J. Lokerse  
Formaat: A1  
Schaal: 1:100  
Maten in mm  
Tekening nummer:  
B-02  
ENTRESOL

LOKERSE ARCHITECTEN



Eerste verdieping

UITGANGSPUNT: BESTAANDE BOUW + VERBOUW

Brandcompartimenten <1000m2  
Brandscheidingen WBDBO 30 min.  
Brandmeldcentrale (BMC) met volledige detectie en doormelding volgens NEN 2535 + 2575  
Voor posities rookmelders, noodverlichting, bvan randslanghaspels en vluchtroute aanduiding zie Brand Installatie tekeningen.  
Alle deuren in brandscheidingen zelfsluitend uitvoeren  
Alle doorvoeren in brandscheidingen brandwerend uitvoeren

Brandscheidingen WBDBO 30 min.  
Vluchtroute  
Beschermd vluchtroute

Niet besloten ruimte 1 Totaal 1094m2 (Met RWA Installatie)  
Brandcompartiment 2 Totaal 434m2  
Brandcompartiment 3 Totaal 132m2

LOKERSE ARCHITECTEN

Atelier Dishoek  
Pompstation 6  
4373 RN Dishoek  
Atelier Rotterdam  
Veerhaven 7  
3016 CJ Rotterdam

Tel +31 (0)6 29403190  
Timko@lokersearchitecten.nl

Project:  
Timmerfabriek  
Opdrachtgever:  
Timmerfabriek BV  
Adres:

BRANDWEER

Datum: 11 03 2019  
Revisie:  
Getekend: TLO  
Gecontroleerd: Ir. T.J. Lokse  
Formaat: A1  
Schaal: 1:100  
Maten in mm  
Tekening nummer:  
B-03

EERSTE VERDIEPING



Eerste verdieping Entresol

UITGANGSPUNT: BESTAANDE BOUW + VERBOUW

Brandcompartimenten <1000m2  
Brandscheidingen WBDBO 30 min.  
Brandmeldcentrale (BMC) met volledige detectie en doormelding volgens NEN 2535 + 2575  
Voor posities rookmelders, noodverlichting, bvan randslanghaspels en vluchtroute aanduiding zie Brand Installatie tekeningen.  
Alle deuren in brandscheidingen zelfsluitend uitvoeren  
Alle doorvoeren in brandscheidingen brandwerend uitvoeren

Brandscheidingen WBDBO 30 min.  
Vluchtroute  
Beschermd vluchtroute

Niet besloten ruimte 1 Totaal 1094m2 (Met RWA Installatie)  
Brandcompartiment 2 Totaal 434m2  
Brandcompartiment 3 Totaal 132m2

LOKERSE ARCHITECTEN

Atelier Dishoek  
Pompstation 6  
4373 RN Dishoek  
Atelier Rotterdam  
Veerhaven 7  
3016 CJ Rotterdam

Tel +31 (0)6 29403190  
Timko@lokersearchitecten.nl

Project:  
Timmerfabriek

Opdrachtgever:  
Timmerfabriek BV

Adres:

BRANDWEER

Datum: 11 03 2019

Revisie:  
Getekend: TLO

Gecontroleerd: Ir. T.J. Lokerse

Formaat: A1

Schaal: 1:100  
Maten in mm

Tekening nummer:  
B-04

EERSTE VERDIEPING  
ENTRESOL





Tweede verdieping Entresol

UITGANGSPUNT: BESTAANDE BOUW + VERBOUW

Brandcompartimenten <1000m2  
Brandscheidingen WBDBO 30 min. —  
Brandmeldcentrale (BMC) met volledige detectie en doormelding volgens NEN 2535 + 2575  
Voor posities rookmelders, noodverlichting, bvan randslanghaspels en vluchtroute aanduiding zie Brand Installatie tekeningen.  
Alle deuren in brandscheidingen zelfsluitend uitvoeren  
Alle doorvoeren in brandscheidingen brandwerend uitvoeren

Brandscheidingen WBDBO 30 min. —  
Vluchtroute —  
Beschermd vluchtroute —

Niet besloten ruimte 1 Totaal 1094m2 (Met RWA Installatie)  
Brandcompartiment 2 Totaal 434m2  
Brandcompartiment 3 Totaal 132m2

LOKERSE ARCHITECTEN

Atelier Dishoek  
Pompstation 6  
4373 RN Dishoek  
Atelier Rotterdam  
Veerhaven 7  
3016 CJ Rotterdam

Tel +31 (0)6 29403190  
Timko@lokersearchitecten.nl

Project:  
Timmerfabriek

Opdrachtgever:  
Timmerfabriek BV

Adres:

BRANDWEER

Datum: 11 03 2019

Revisie:  
Getekend: TLO

Gecontroleerd: Ir. T.J. Lokerse


Formaat: A1

Schaal: 1:100

Maten in mm

Tekening nummer:  
B-06

TWEDE VERDIEPING  
ENTRESOL

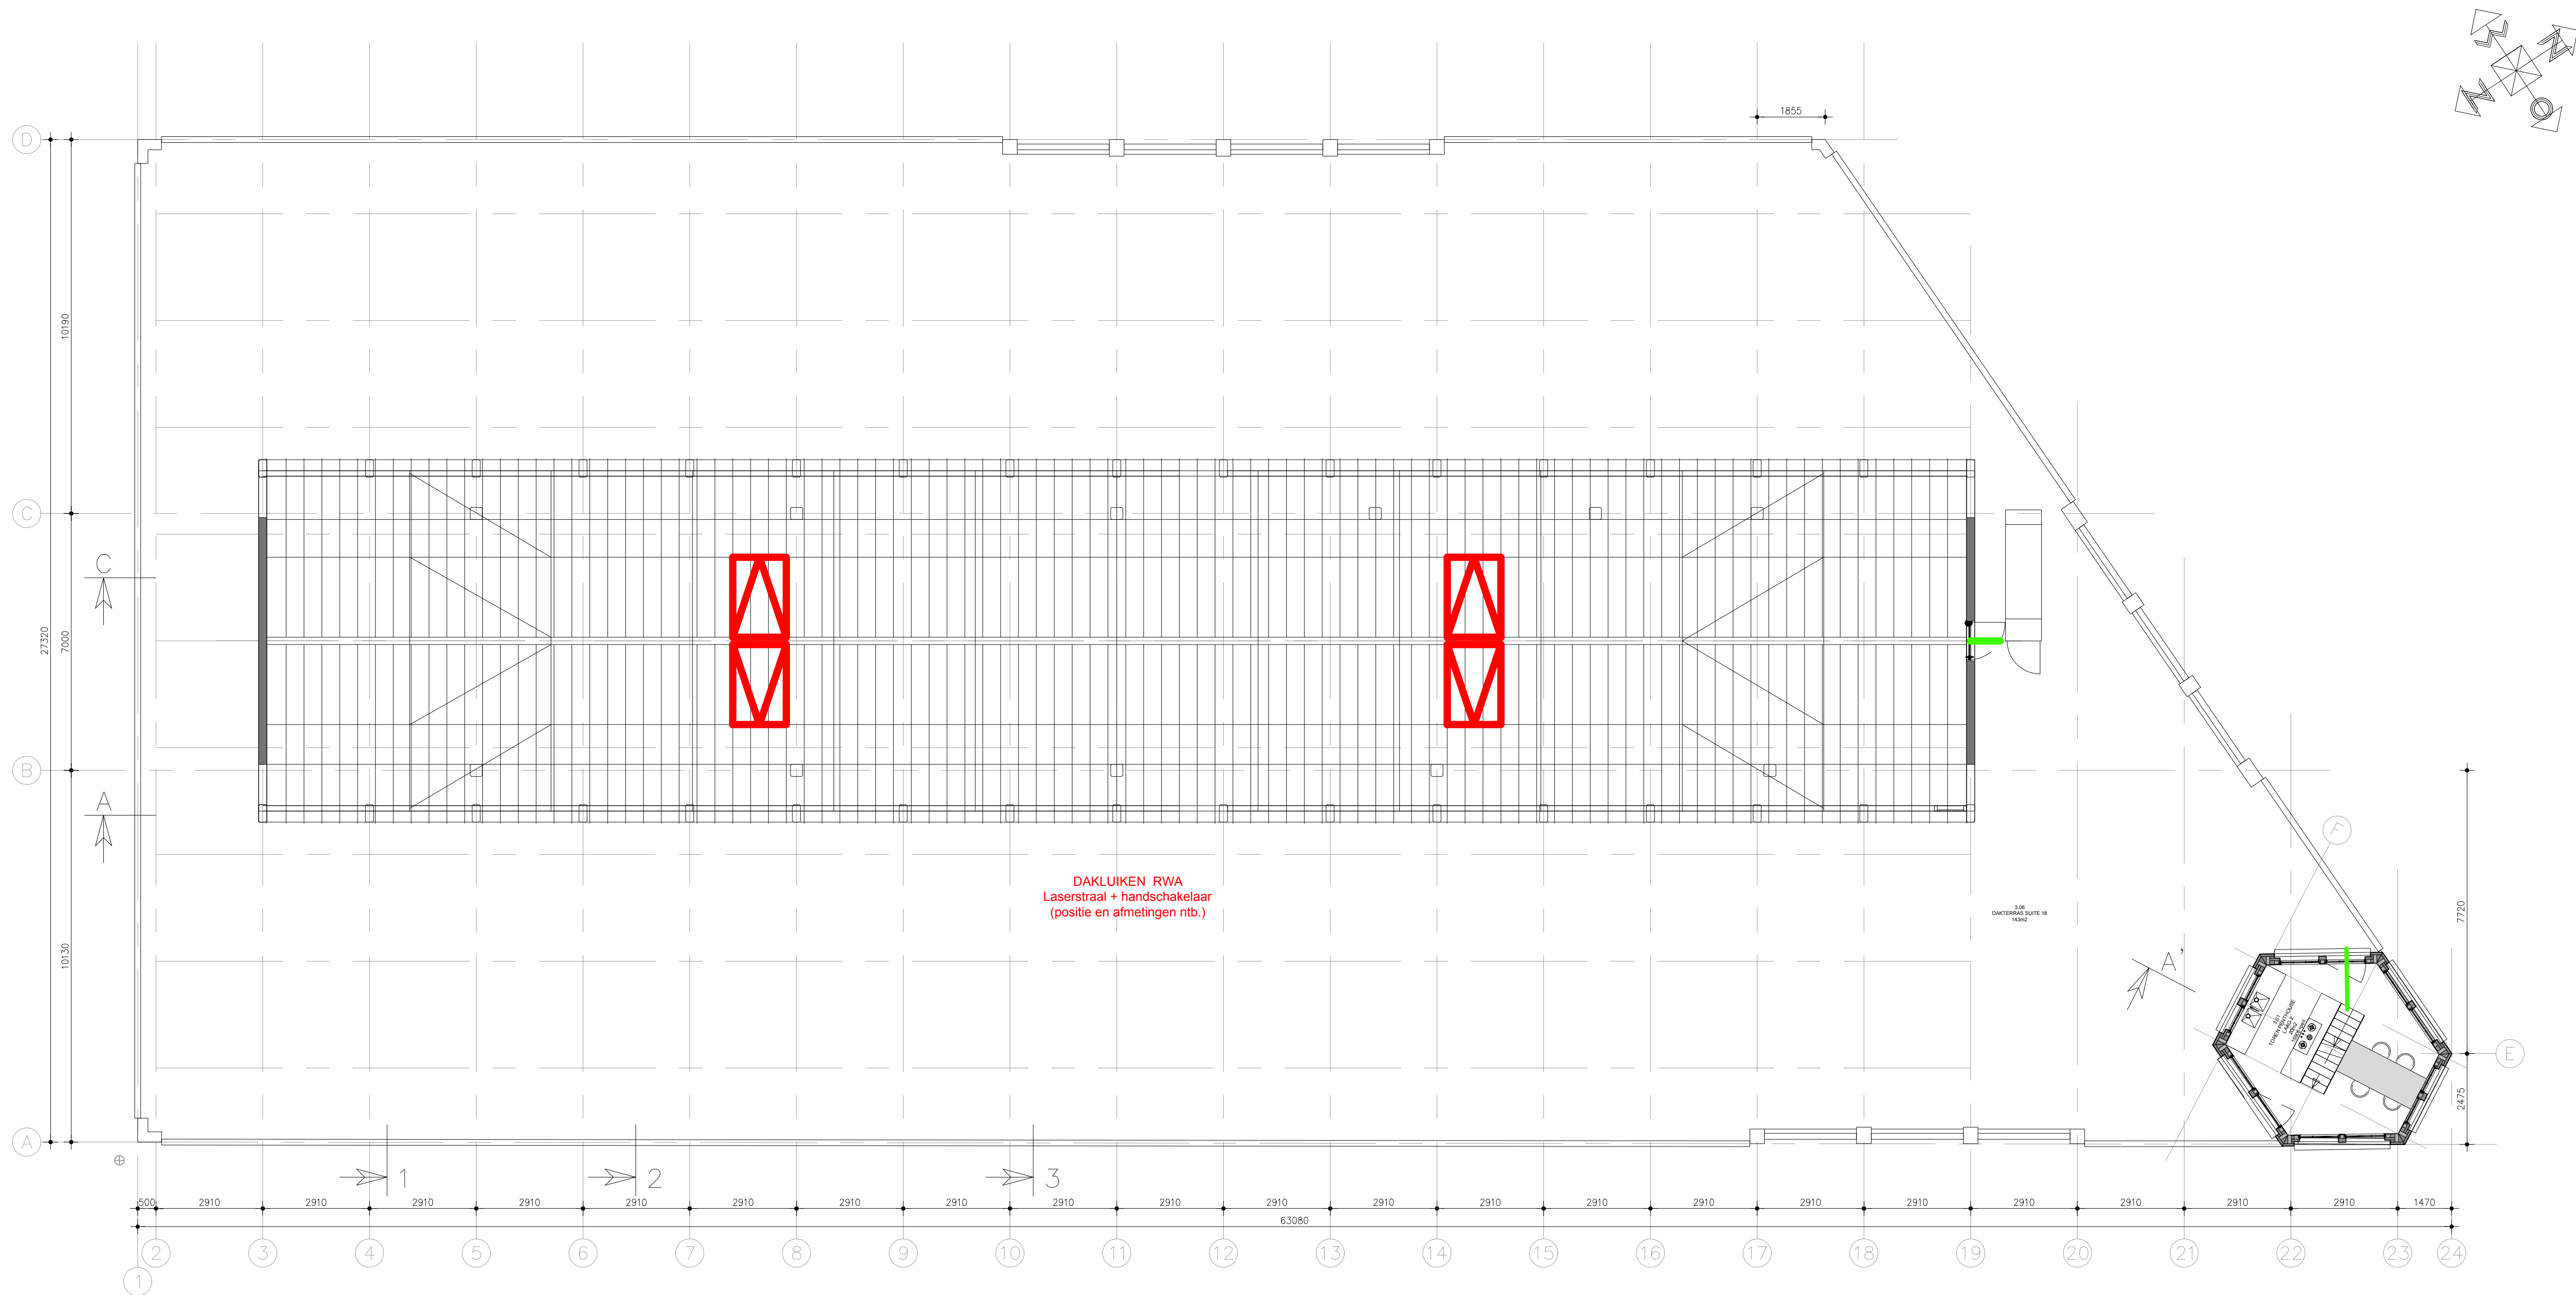

Derde Verdieping

UITGANGSPUNT: BESTAANDE BOUW + VERBOUW

Brandcompartimenten <1000m2  
Brandscheidingen WBDBO 30 min. —  
Brandmeldcentrale (BMC) met volledige detectie en doormelding volgens NEN 2535 + 2575  
Voor posities rookmelders, noodverlichting, bvan randslanghaspels en vluchtroute aanduiding zie Brand Installatie tekeningen.  
Alle deuren in brandscheidingen zelfsluitend uitvoeren  
Alle doorvoeren in brandscheidingen brandwerend uitvoeren

Brandscheidingen WBDBO 30 min. —  
Vluchtroute —  
Beschermd vluchtroute —

Niet besloten ruimte 1 Totaal 1094m2 (Met RWA Installatie)  
Brandcompartiment 2 Totaal 434m2  
Brandcompartiment 3 Totaal 132m2

LOKERSE ARCHITECTEN

Atelier Dishoek  
Pompstation 6  
4373 RN Dishoek  
Atelier Rotterdam  
Veerhaven 7  
3016 CJ Rotterdam

Tel +31 (0)6 29403190  
Timko@Lokersearchitecten.nl

Project:  
TIMMERFABRIEK

Opdrachtgever:  
Timmerfabriek BV

Adres:

BRANDWEER

Datum: 11 03 2019

Revisie:  
Getekend: TLO

Gecontroleerd: Ir. T.J. Lokse

Formaat: A1

Schaal: 1:100  
Maten in mm


Tekening nummer:  
B-07

DAK

UITGANGSPUNT: BESTAANDE BOUW + VERBOUW

Brandcompartimenten <1000m2  
Brandscheidingen WBDBO 30 min. —  
Brandmeldcentrale (BMC) met volledige detectie en doormelding volgens NEN 2535 + 2575  
Alle deuren in brandscheidingen zelfsluitend uitvoeren  
Alle doorvoeren in brandscheidingen brandwerend uitvoeren

DOORSNEDE 1

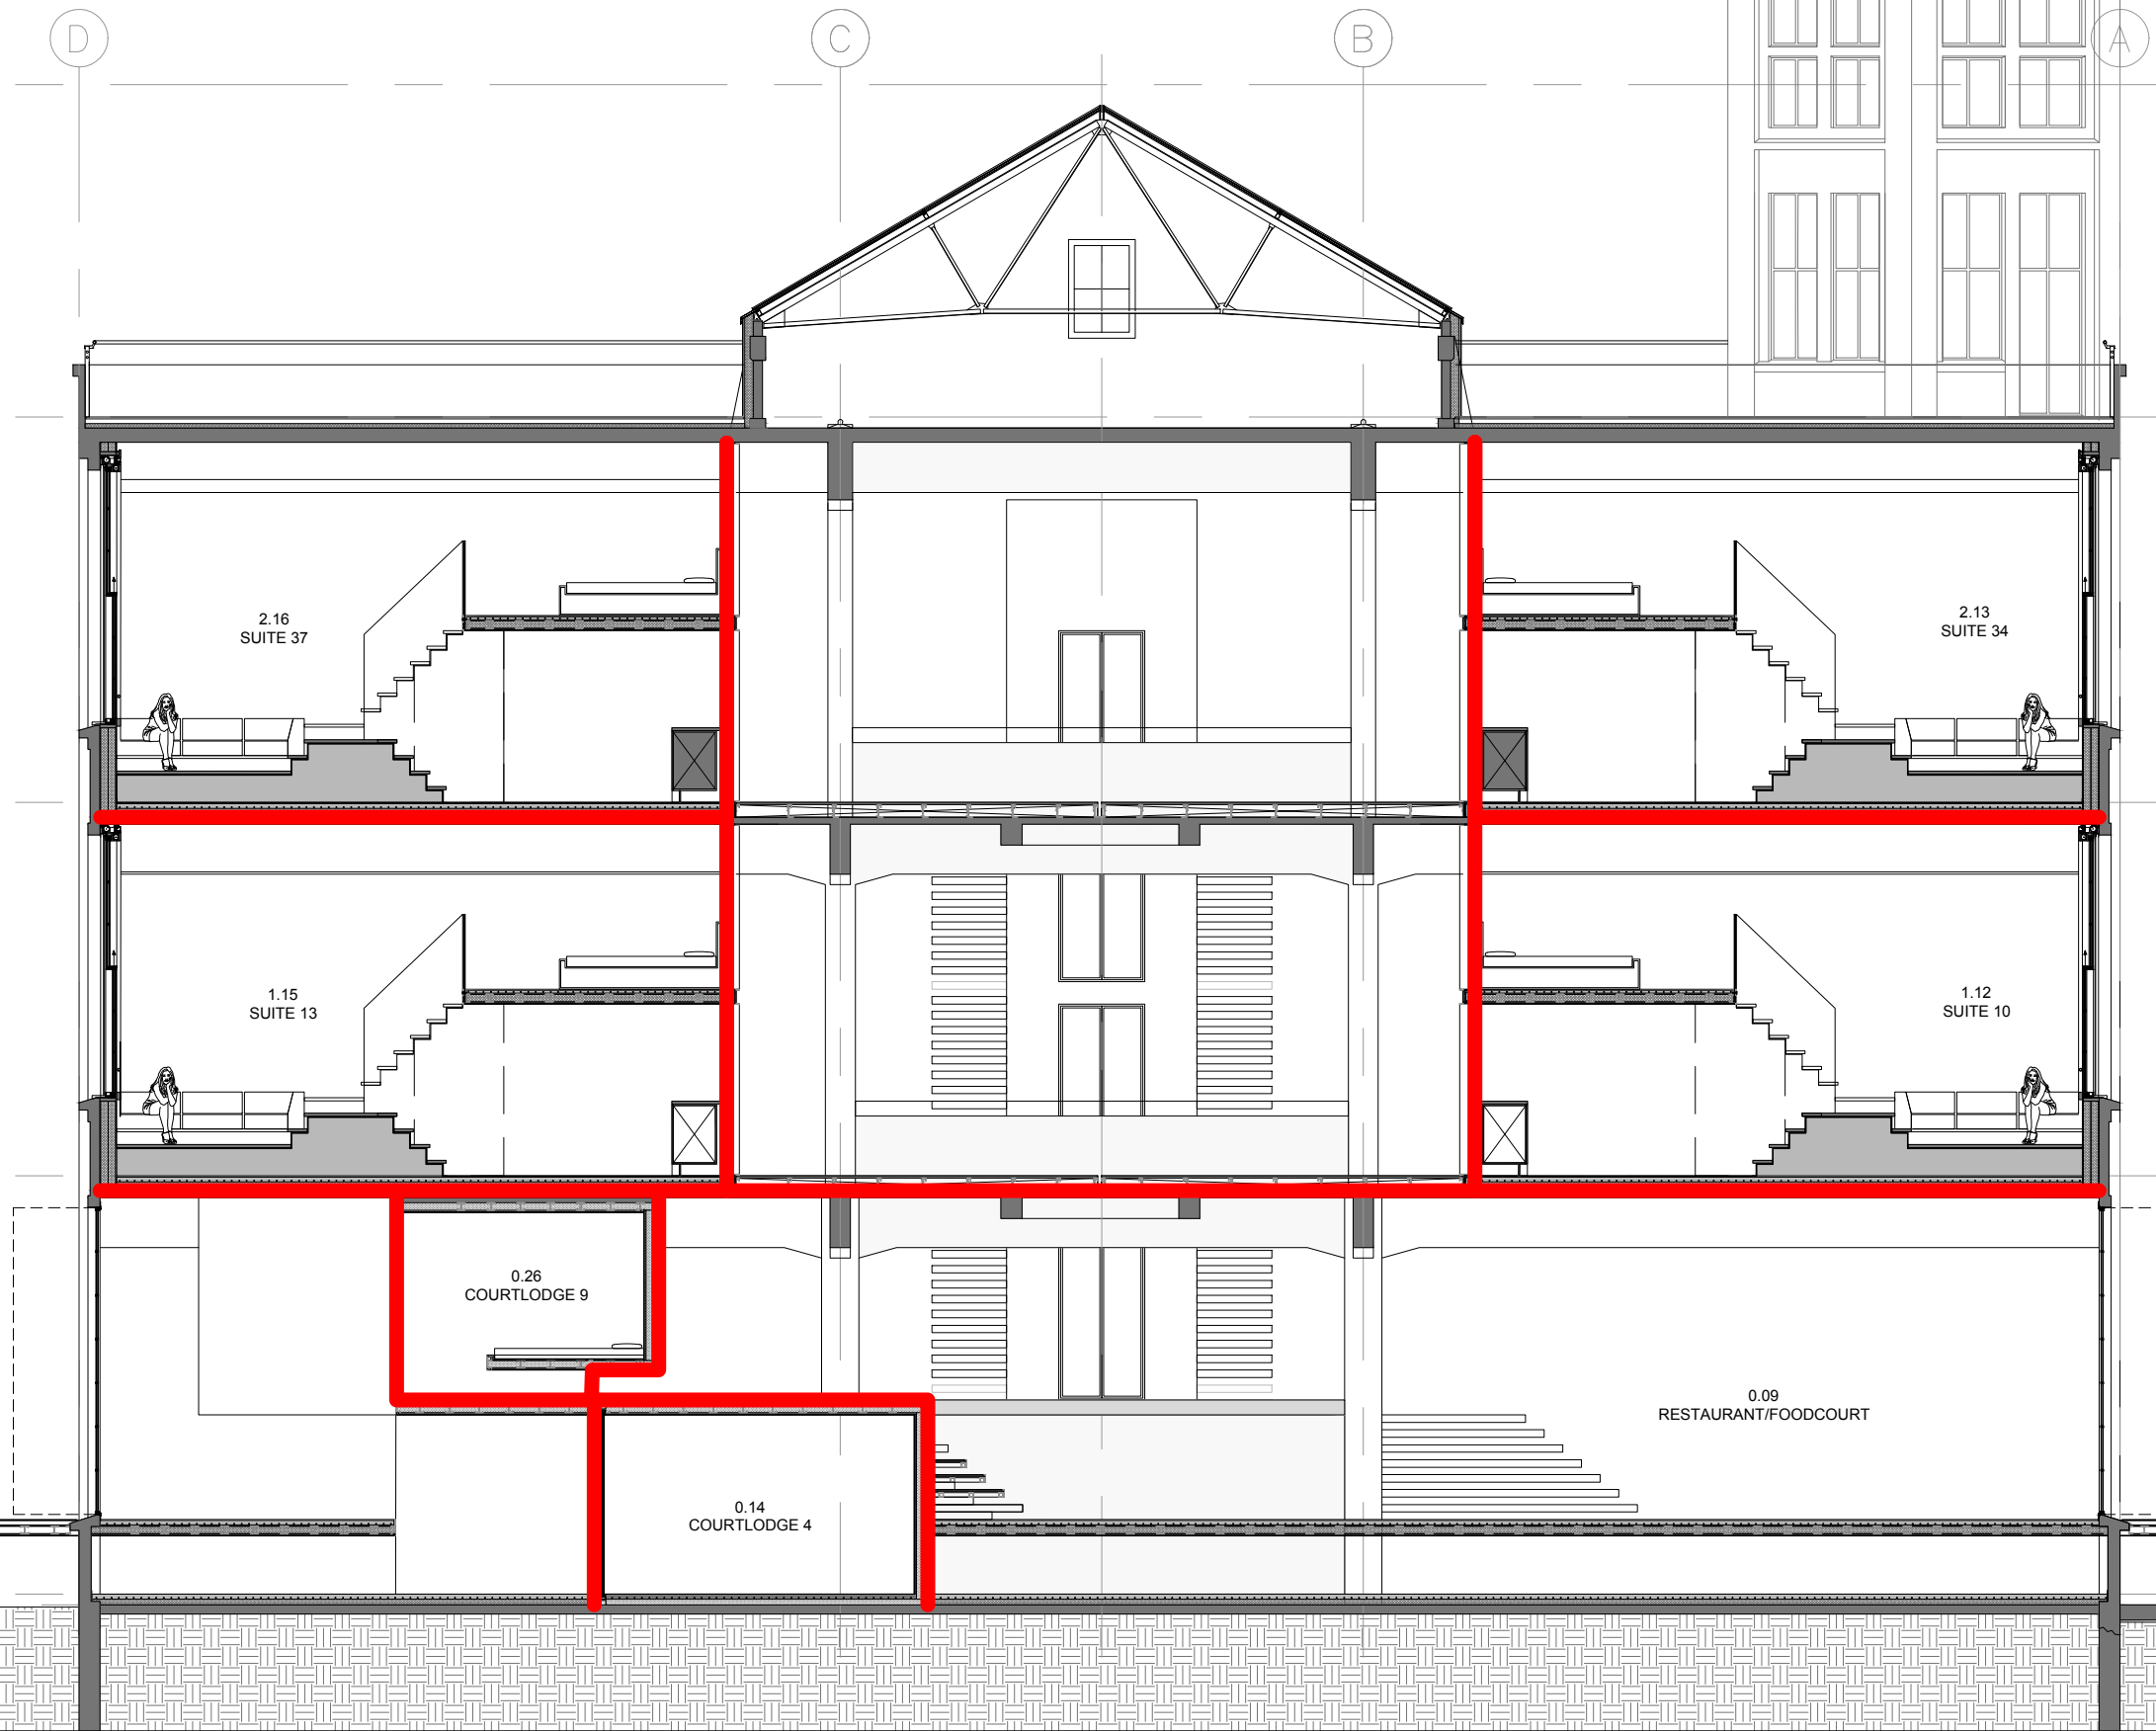

▽+26120

▽+23025

▽+22255

▽ 20050

▽ 19105

▽ +16905

▽ +16605

▽ +15905

▽ +15195

▽ +13245

▽ +11775

▽ +10745

▽ +10310

▽ +8245

▽ +6790


▽ +5745

▽ +5325

▽ +1145

▽ Peil=0 b.k. dorpel deur  
(zie geveltek.)

DOORSNEDE 2

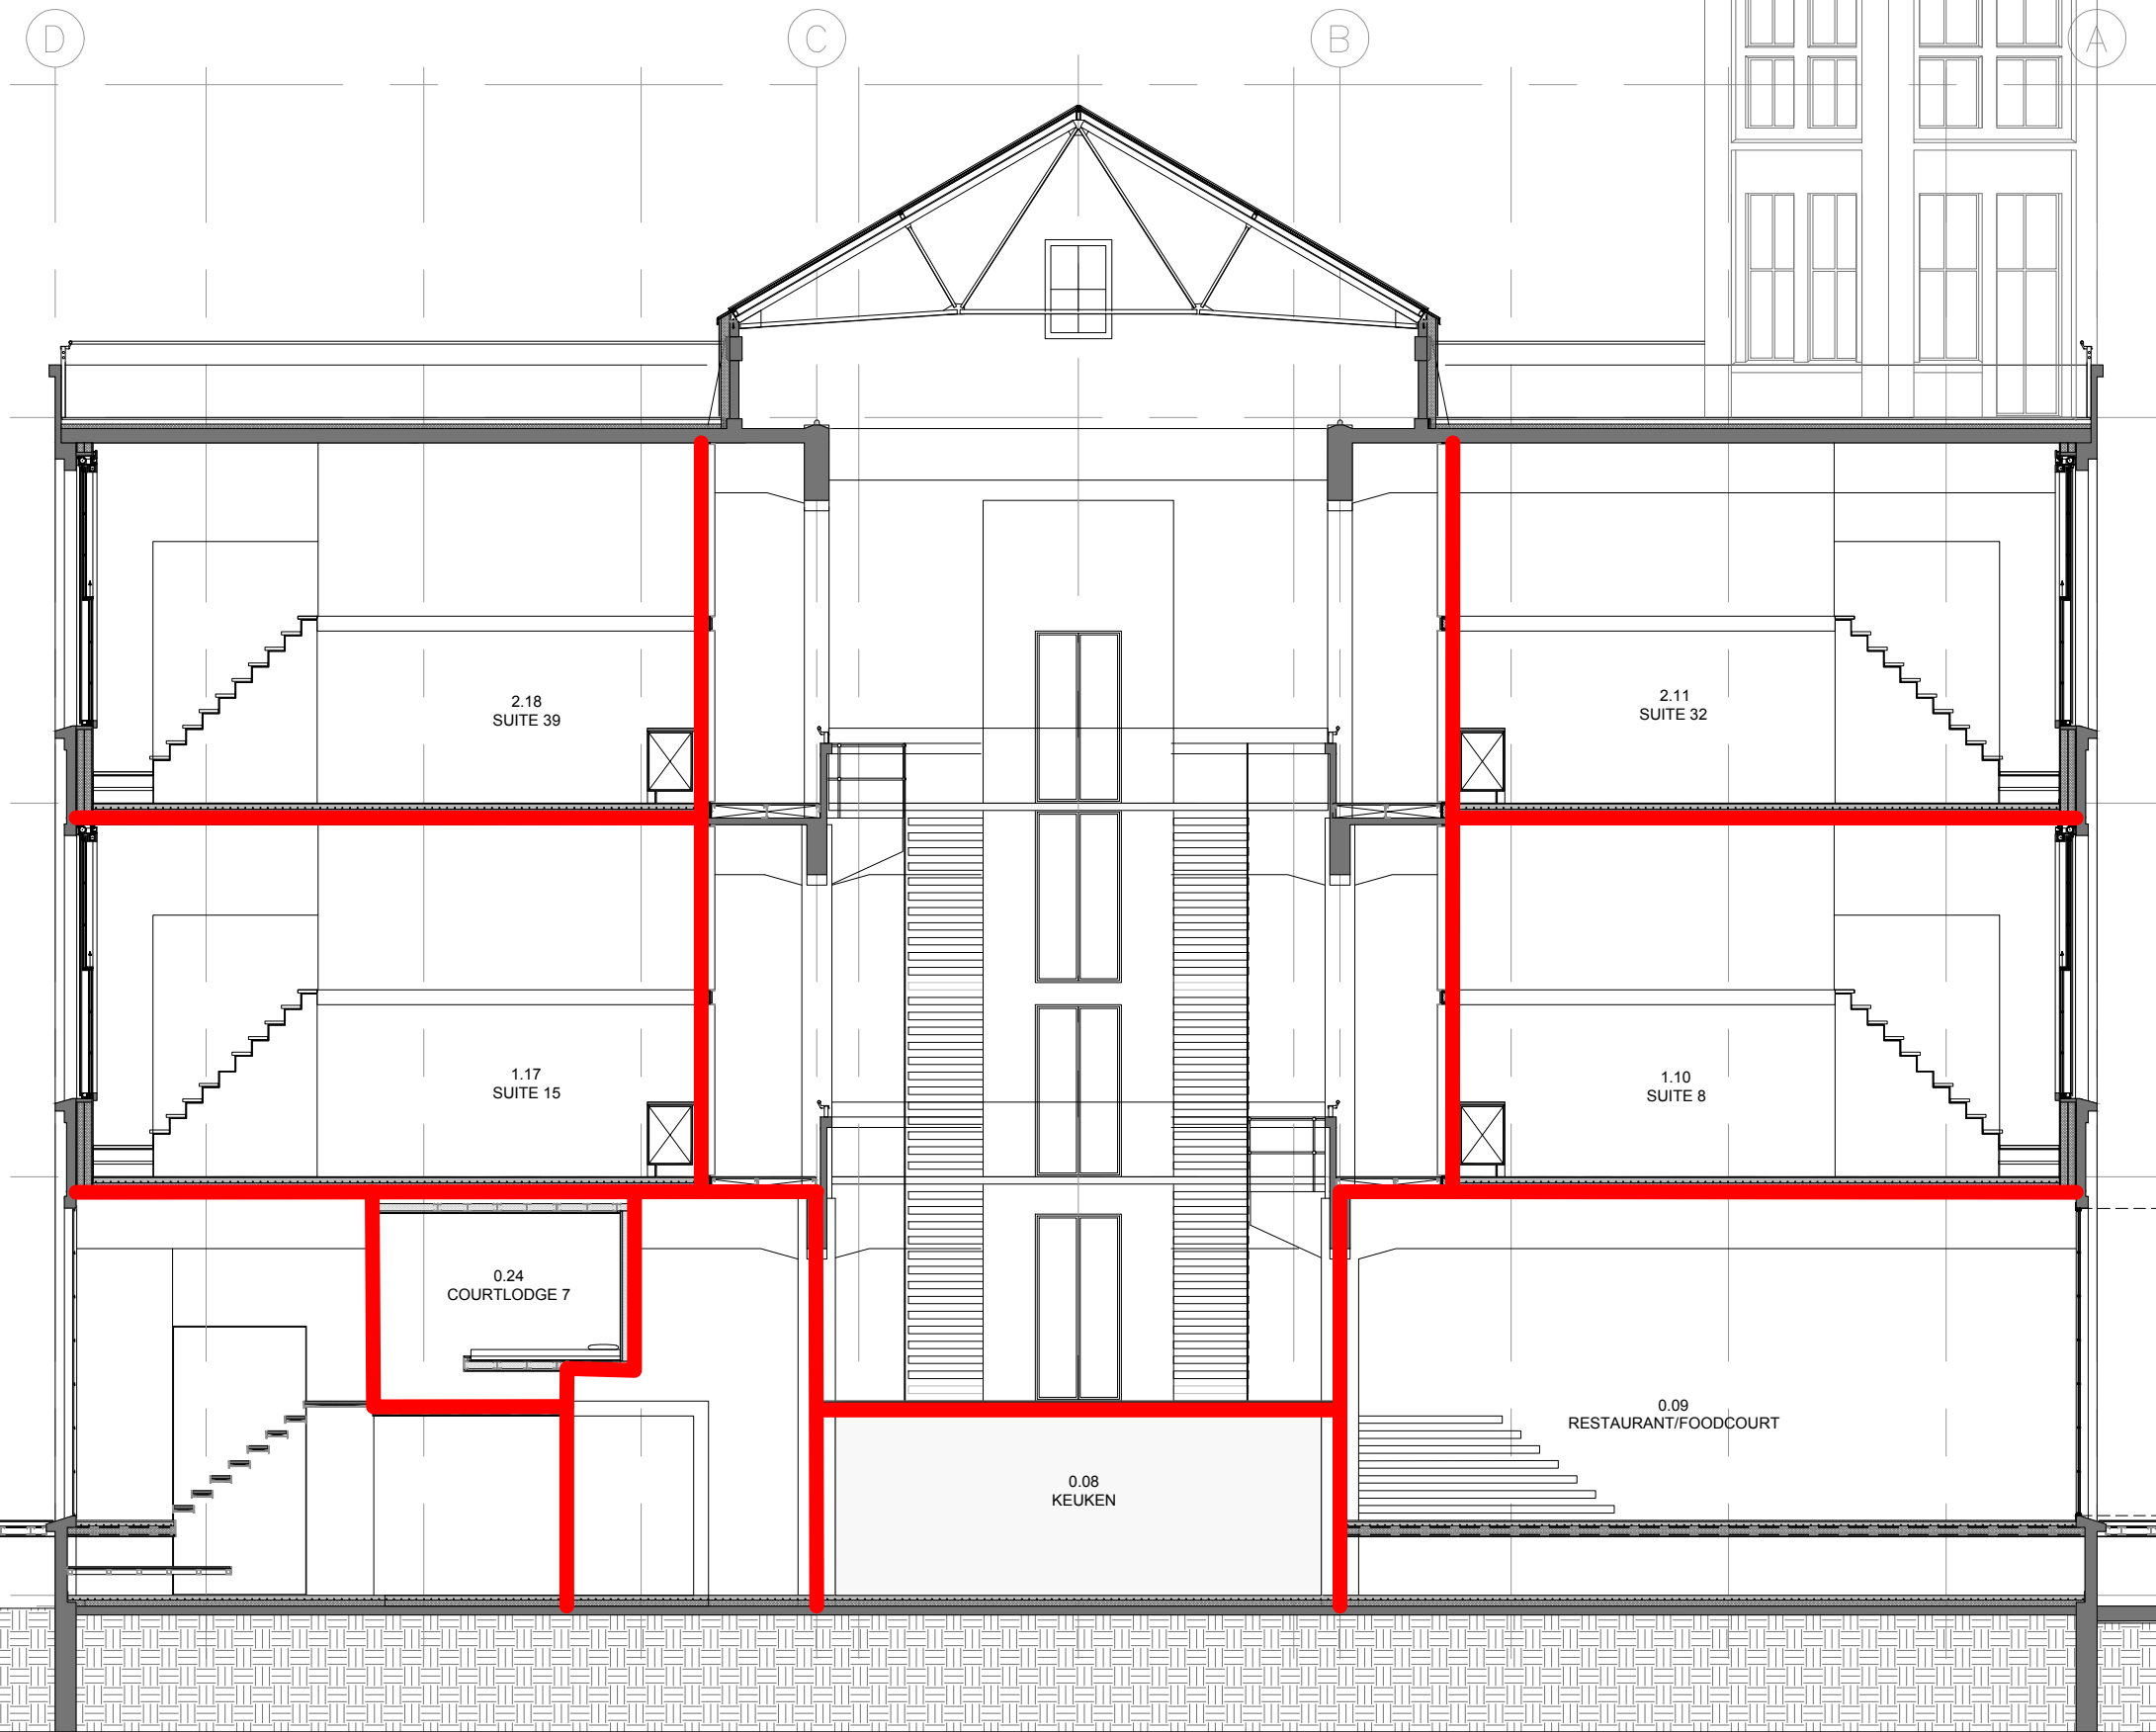

▽+26120

▽+23025

▽+22255

▽ 20050

▽ 19105

▽ +16905

▽ +16605

▽ +15905

▽ +15195

▽ +13245

▽ +11775

▽ +10745

▽ +10310

▽ +8245

▽ +6790


▽ +5745

▽ +5325

▽ +1145

▽ Peil=0 b.k. dorpel deur  
(zie geveltek.)

DOORSNEDE 3

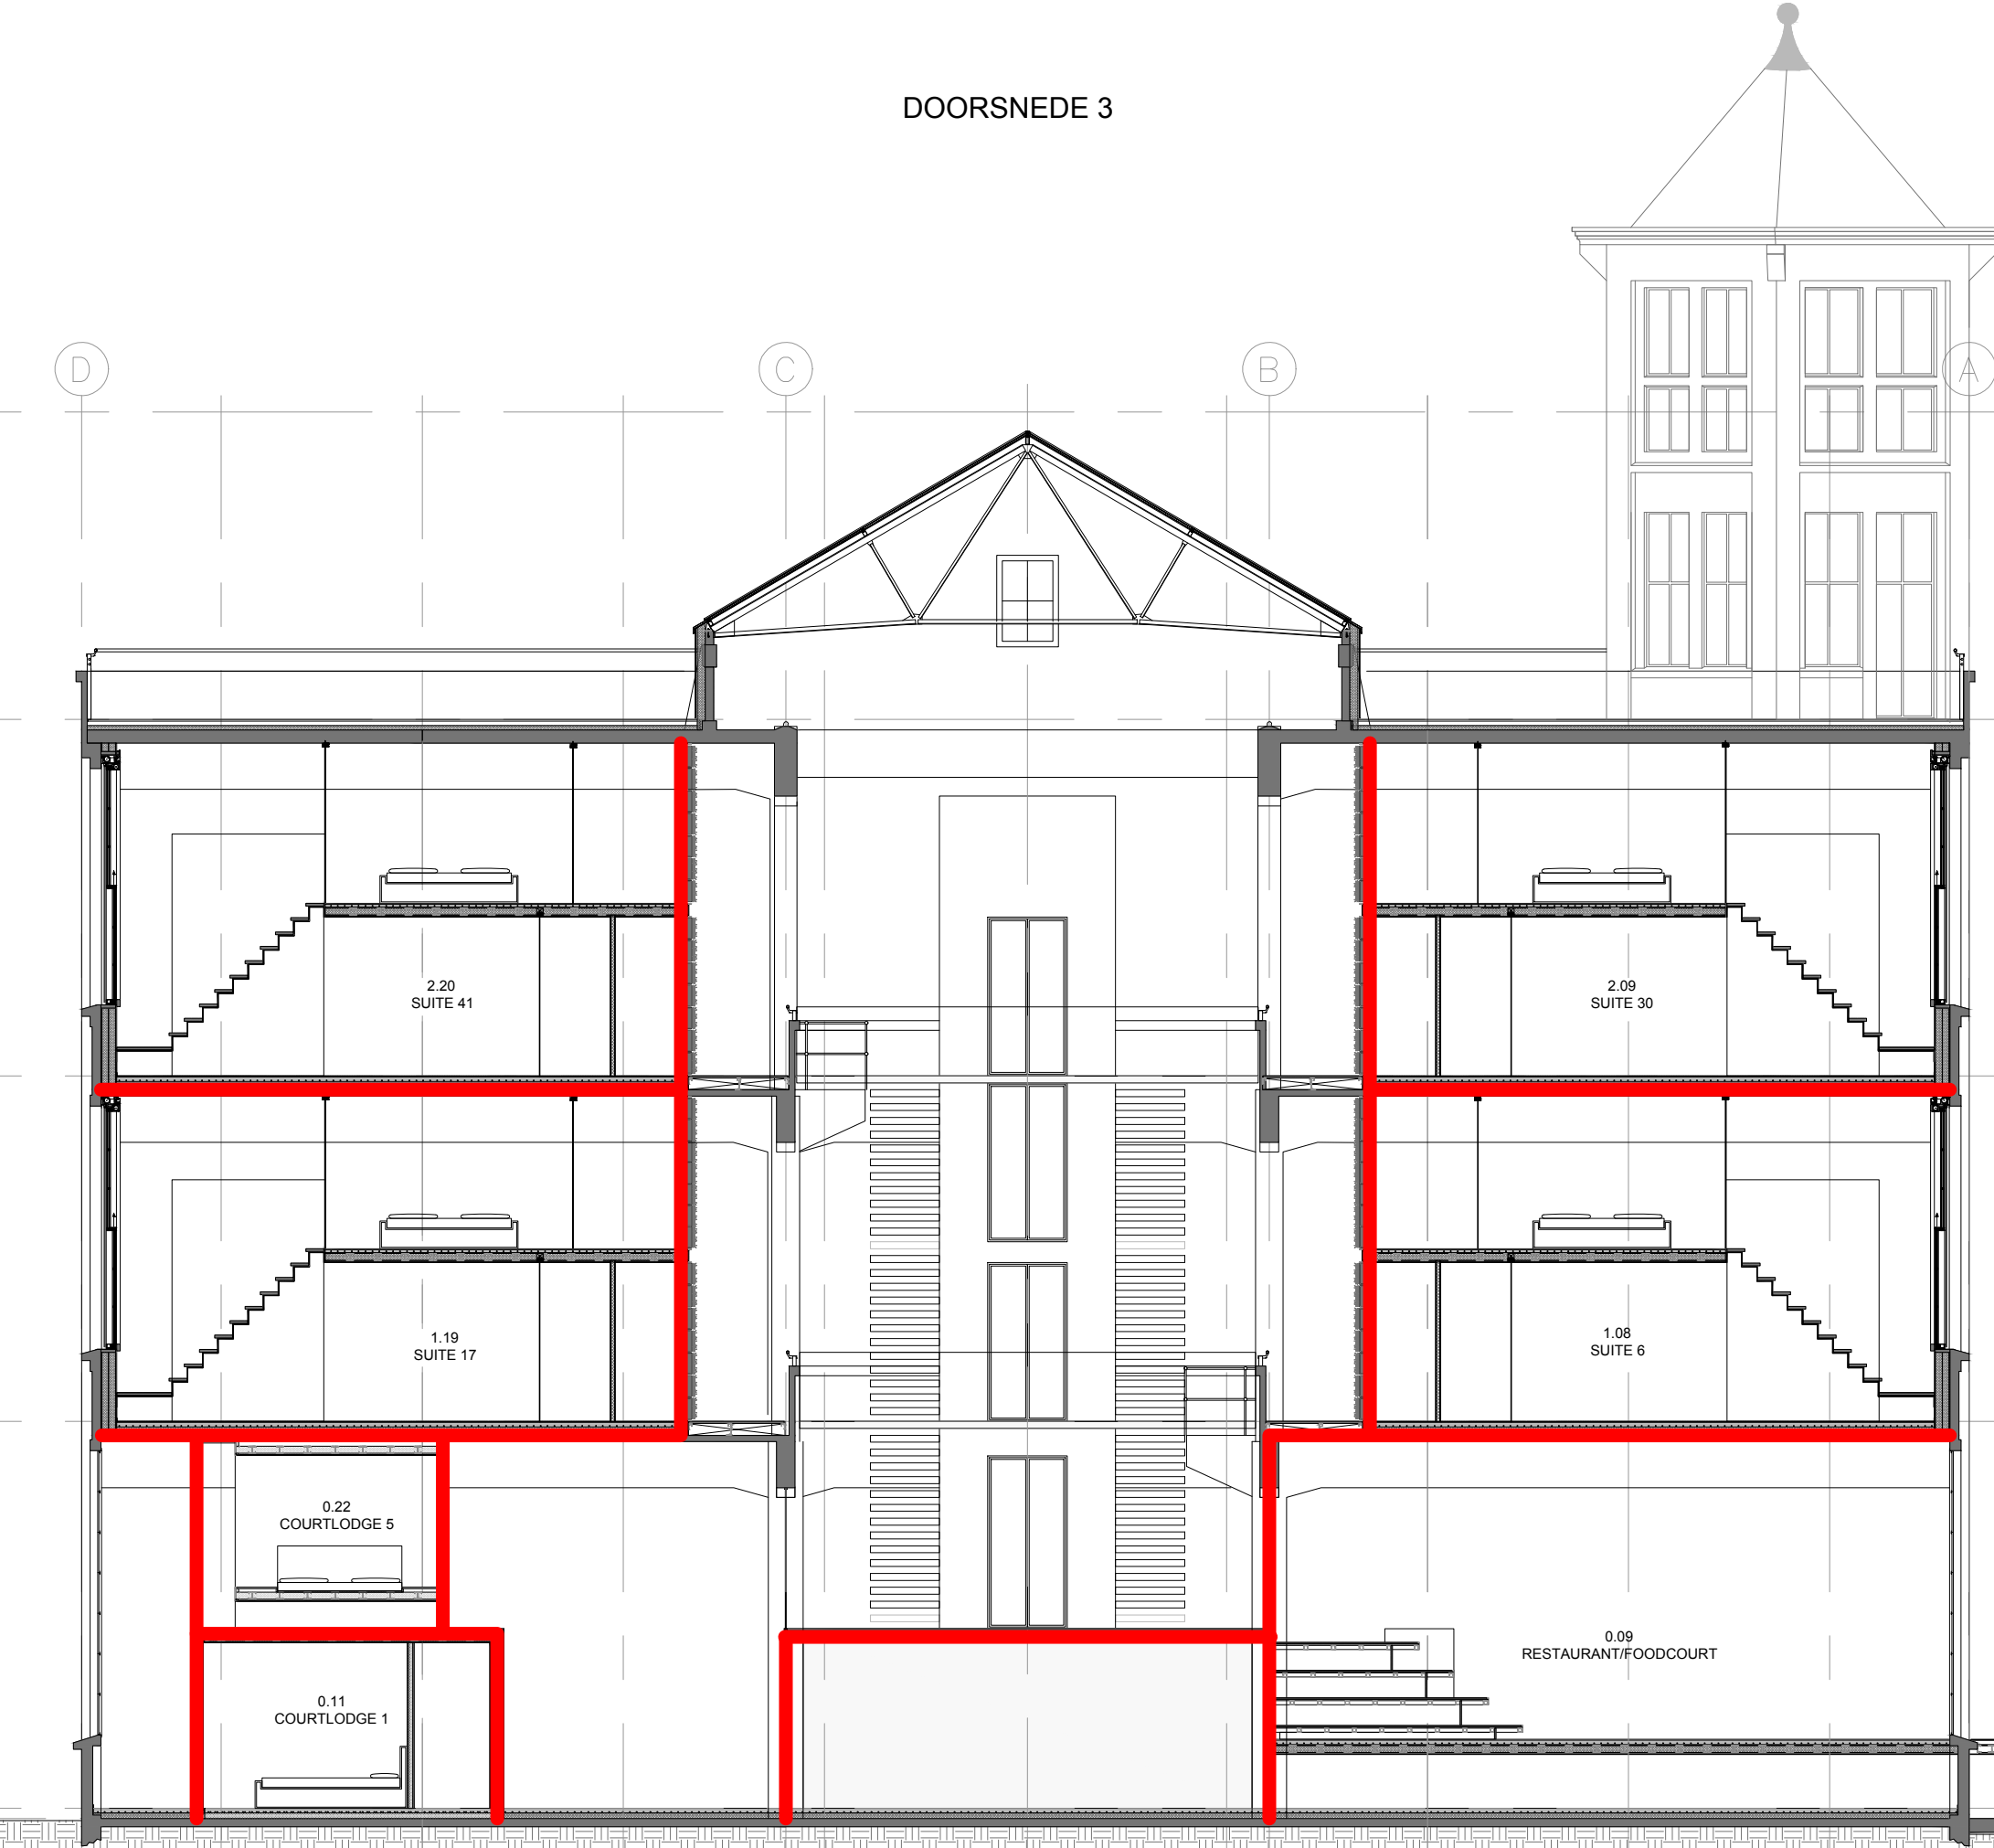

▽+26120

▽+23025

▽+22255

▽ 20050

▽ 19105

▽ +16905

▽ +16605

▽ +15905

▽ +15195

▽ +13245

▽ +11775

▽ +10745

▽ +10310

▽ +8245

▽ +6790


▽ +5745

▽ +5325

▽ +1145

▽ Peil=0 b.k. dorpel deur  
(zie geveltek.)

DOORSNEDE A'

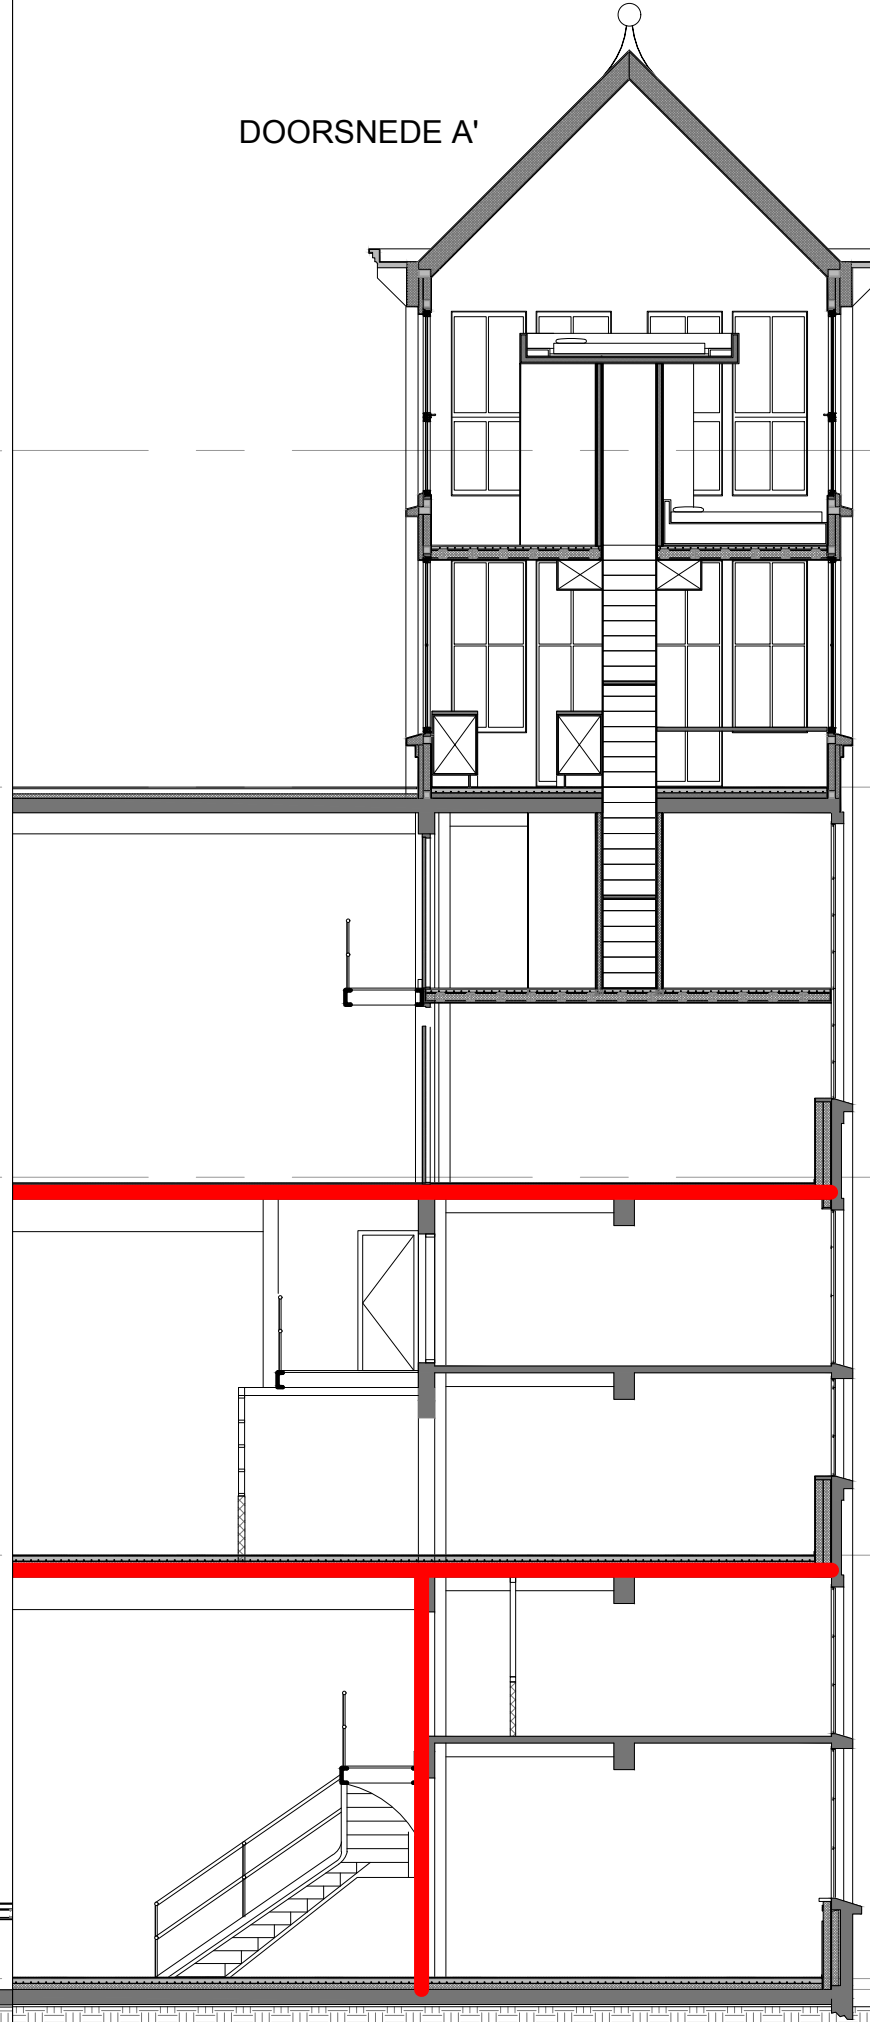

▽+26120

▽+23025

▽+22255

▽ 20050

▽ 19105

▽ +16905

▽ +16605

▽ +15905

▽ +15195

▽ +13245

▽ +11775

▽ +10745

▽ +10310

▽ +8245

▽ +6790

▽ +5745

▽ +5325

▽ +1145

▽ Peil=0 b.k. dorpel deur  
(zie geveltek.)

LOKERSE ARCHITECTEN

Atelier Dishoek  
Pompstation 6  
4373 RN Dishoek  
Atelier Rotterdam  
Veerhaven 7  
3016 CJ Rotterdam

Tel +31 (0)6 29403190  
Timko@Lokersearchitecten.nl

Project:  
Timmerfabriek  
Opdrachtgever:  
Timmerfabriek BV  
Adres:

BRANDWEER

Datum: 11 03 2019  
Revisie:  
Getekend: TLO  
Gecontroleerd: Ir. T.J.J. Lokerse  
Formaat: A1  
Schaa: 1:100  
Maten in mm

Tekening nummer:  
B-10

DOORSNEDEN  
1+2+3+C

LOKERSE ARCHITECTEN