



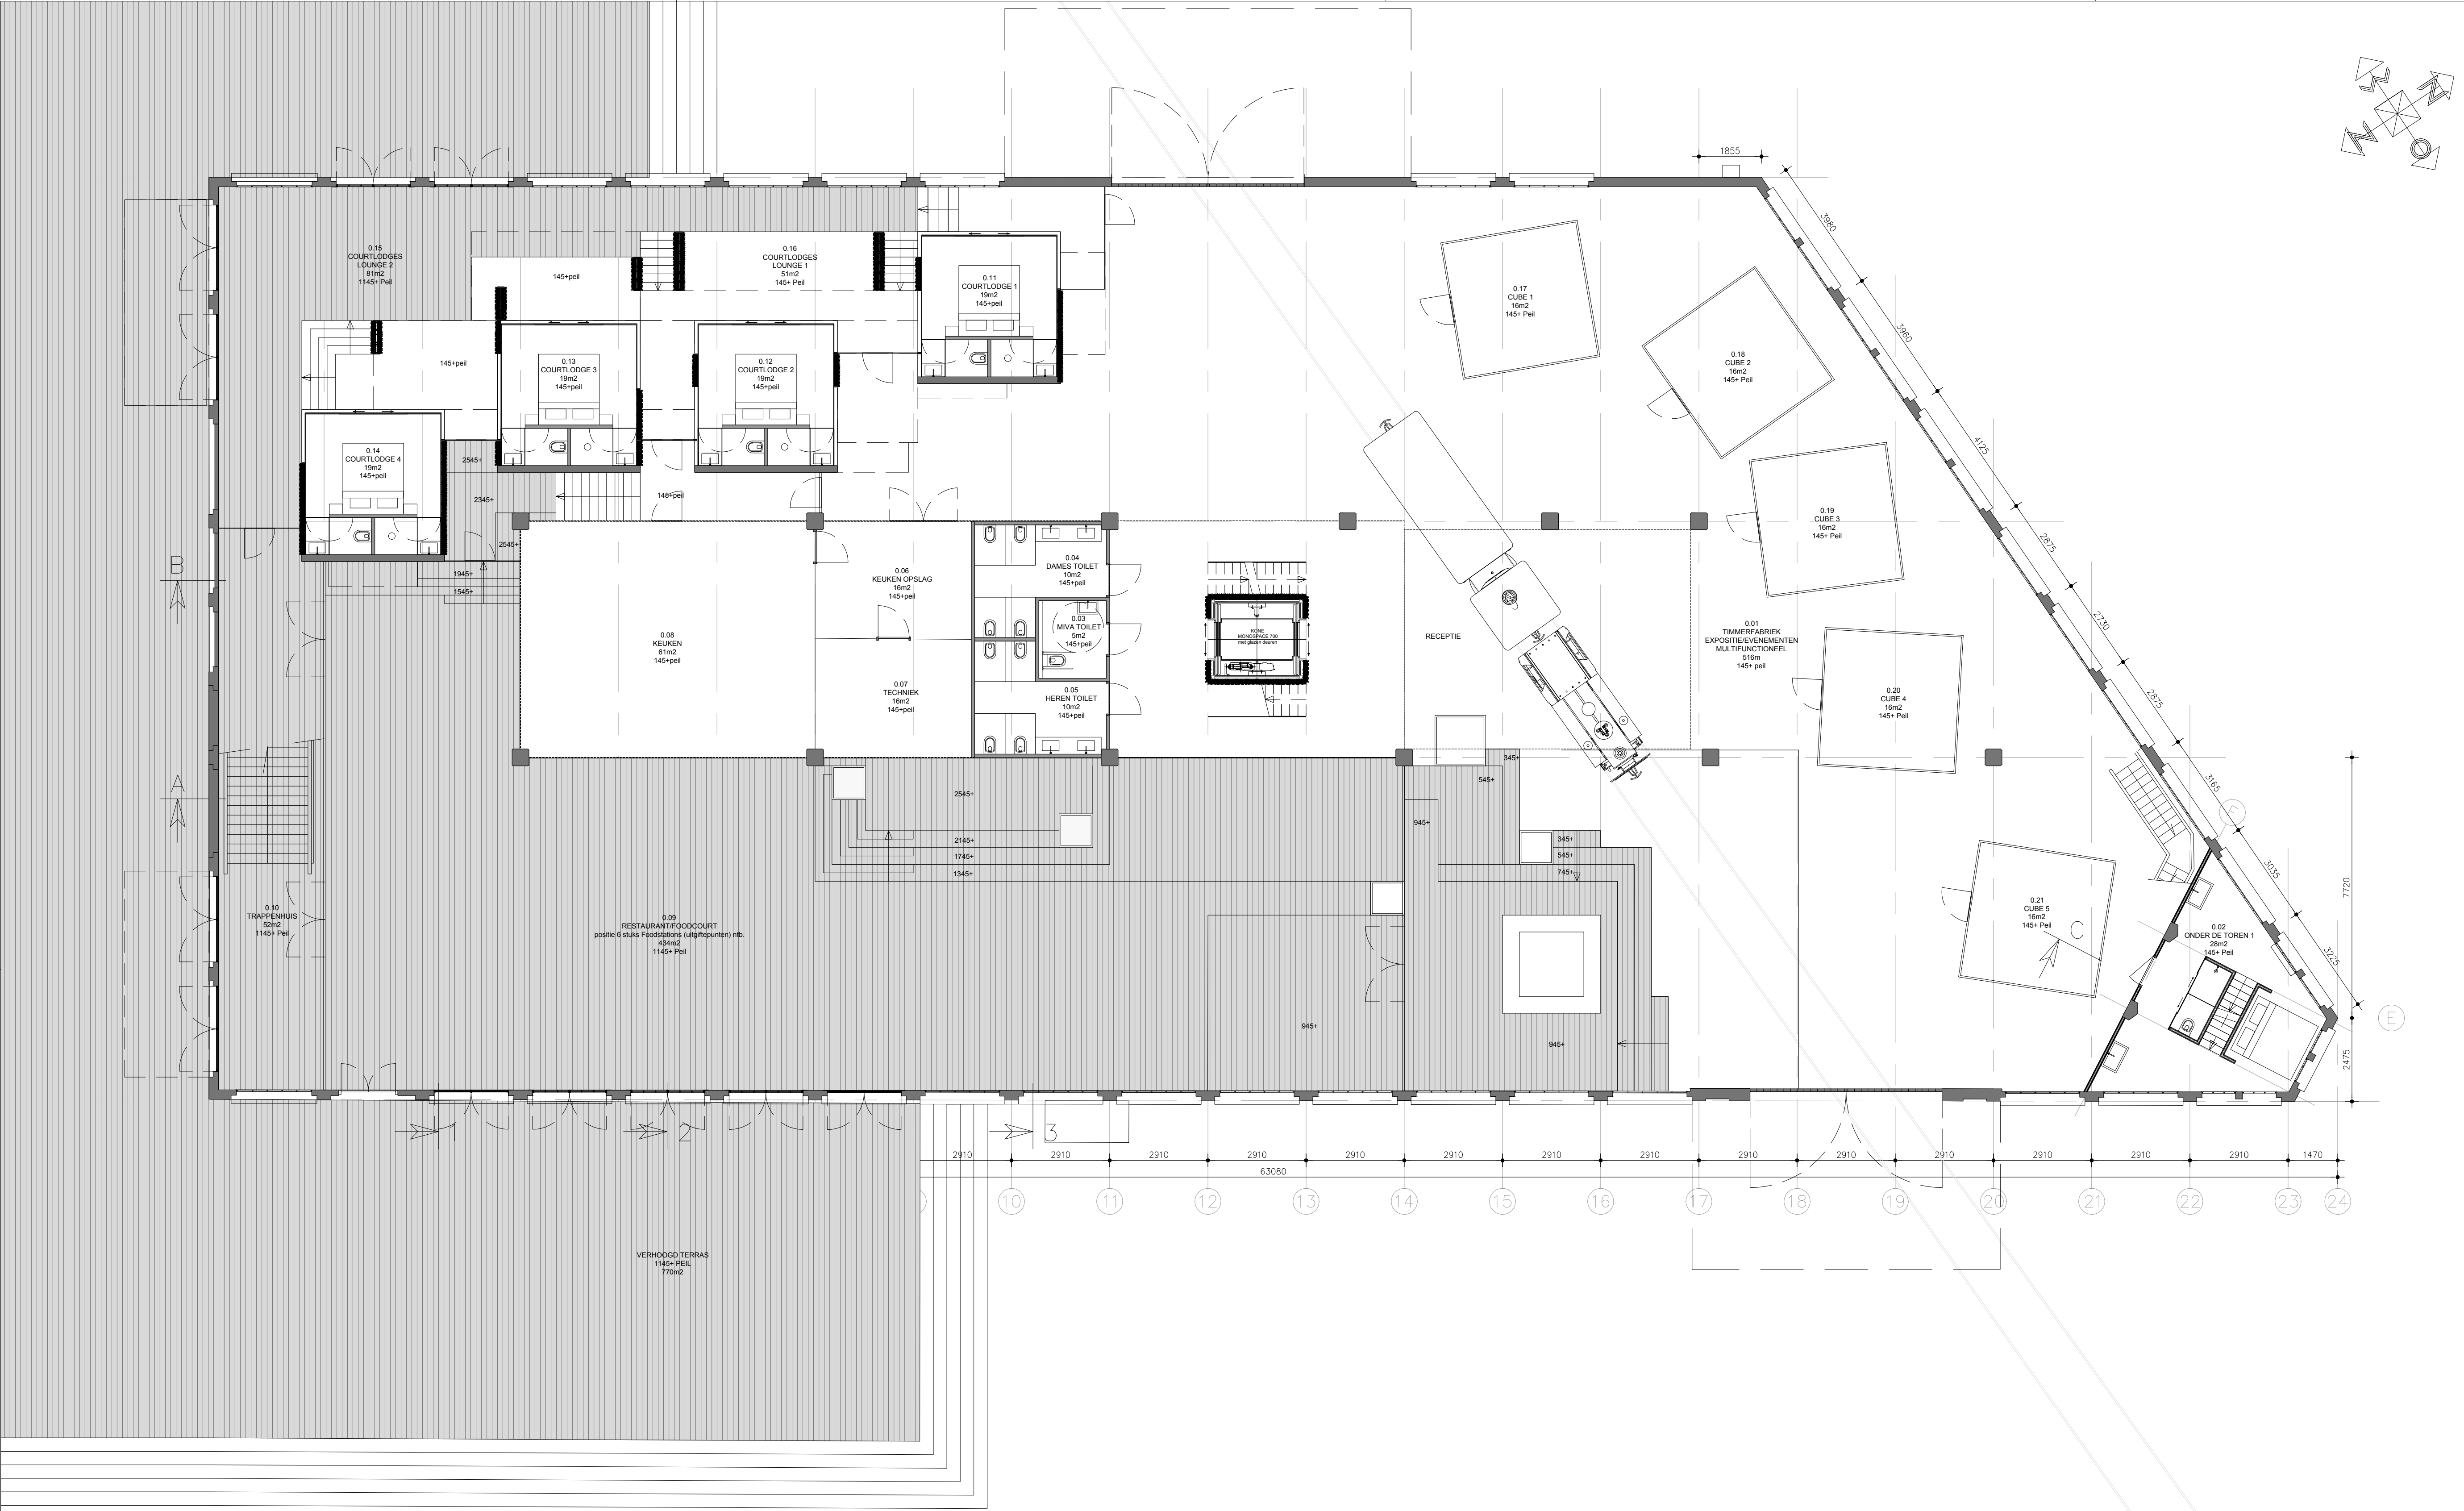

Begane grond

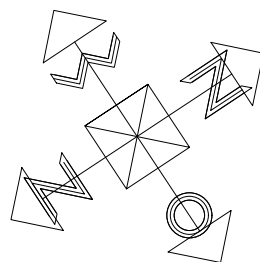

TECHNISCHE OMSCHRIJVING:

Nieuwe deuren:
Vrije doorgang min. 2300x850mm


Installaties:
Elektratekeningen conform bouwbesluit
Rioleringstekeningen zie vd Velde 23-11-2018
Brandmeidinstallatie zie vd Velde 23-11-2018

Overige:
Conform Bouwbesluit Bestaande bouw + Verbouw

LOKERSE ARCHITECTEN

Atelier Dishoek
Pompstation 6
4373 RN Dishoek

Atelier Rotterdam
Veerhaven 7
3016 CJ Rotterdam

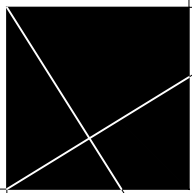

Tel +31 (0)6 29403190
Timko@lokersearchitecten.nl

Project:
Timmerfabriek

Opdrachtgever:
Timmerfabriek BV

Adres:

OMGEVINGSVERGUNNING

Datum: 11 03 2019

Revisie:
Getekend: TLO

Gecontroleerd: Ir. T.J. Lokerse


Formaat: A1

Schaal: 1:100

Maten in mm

Tekening nummer:
DO-01

BEGANEGROND

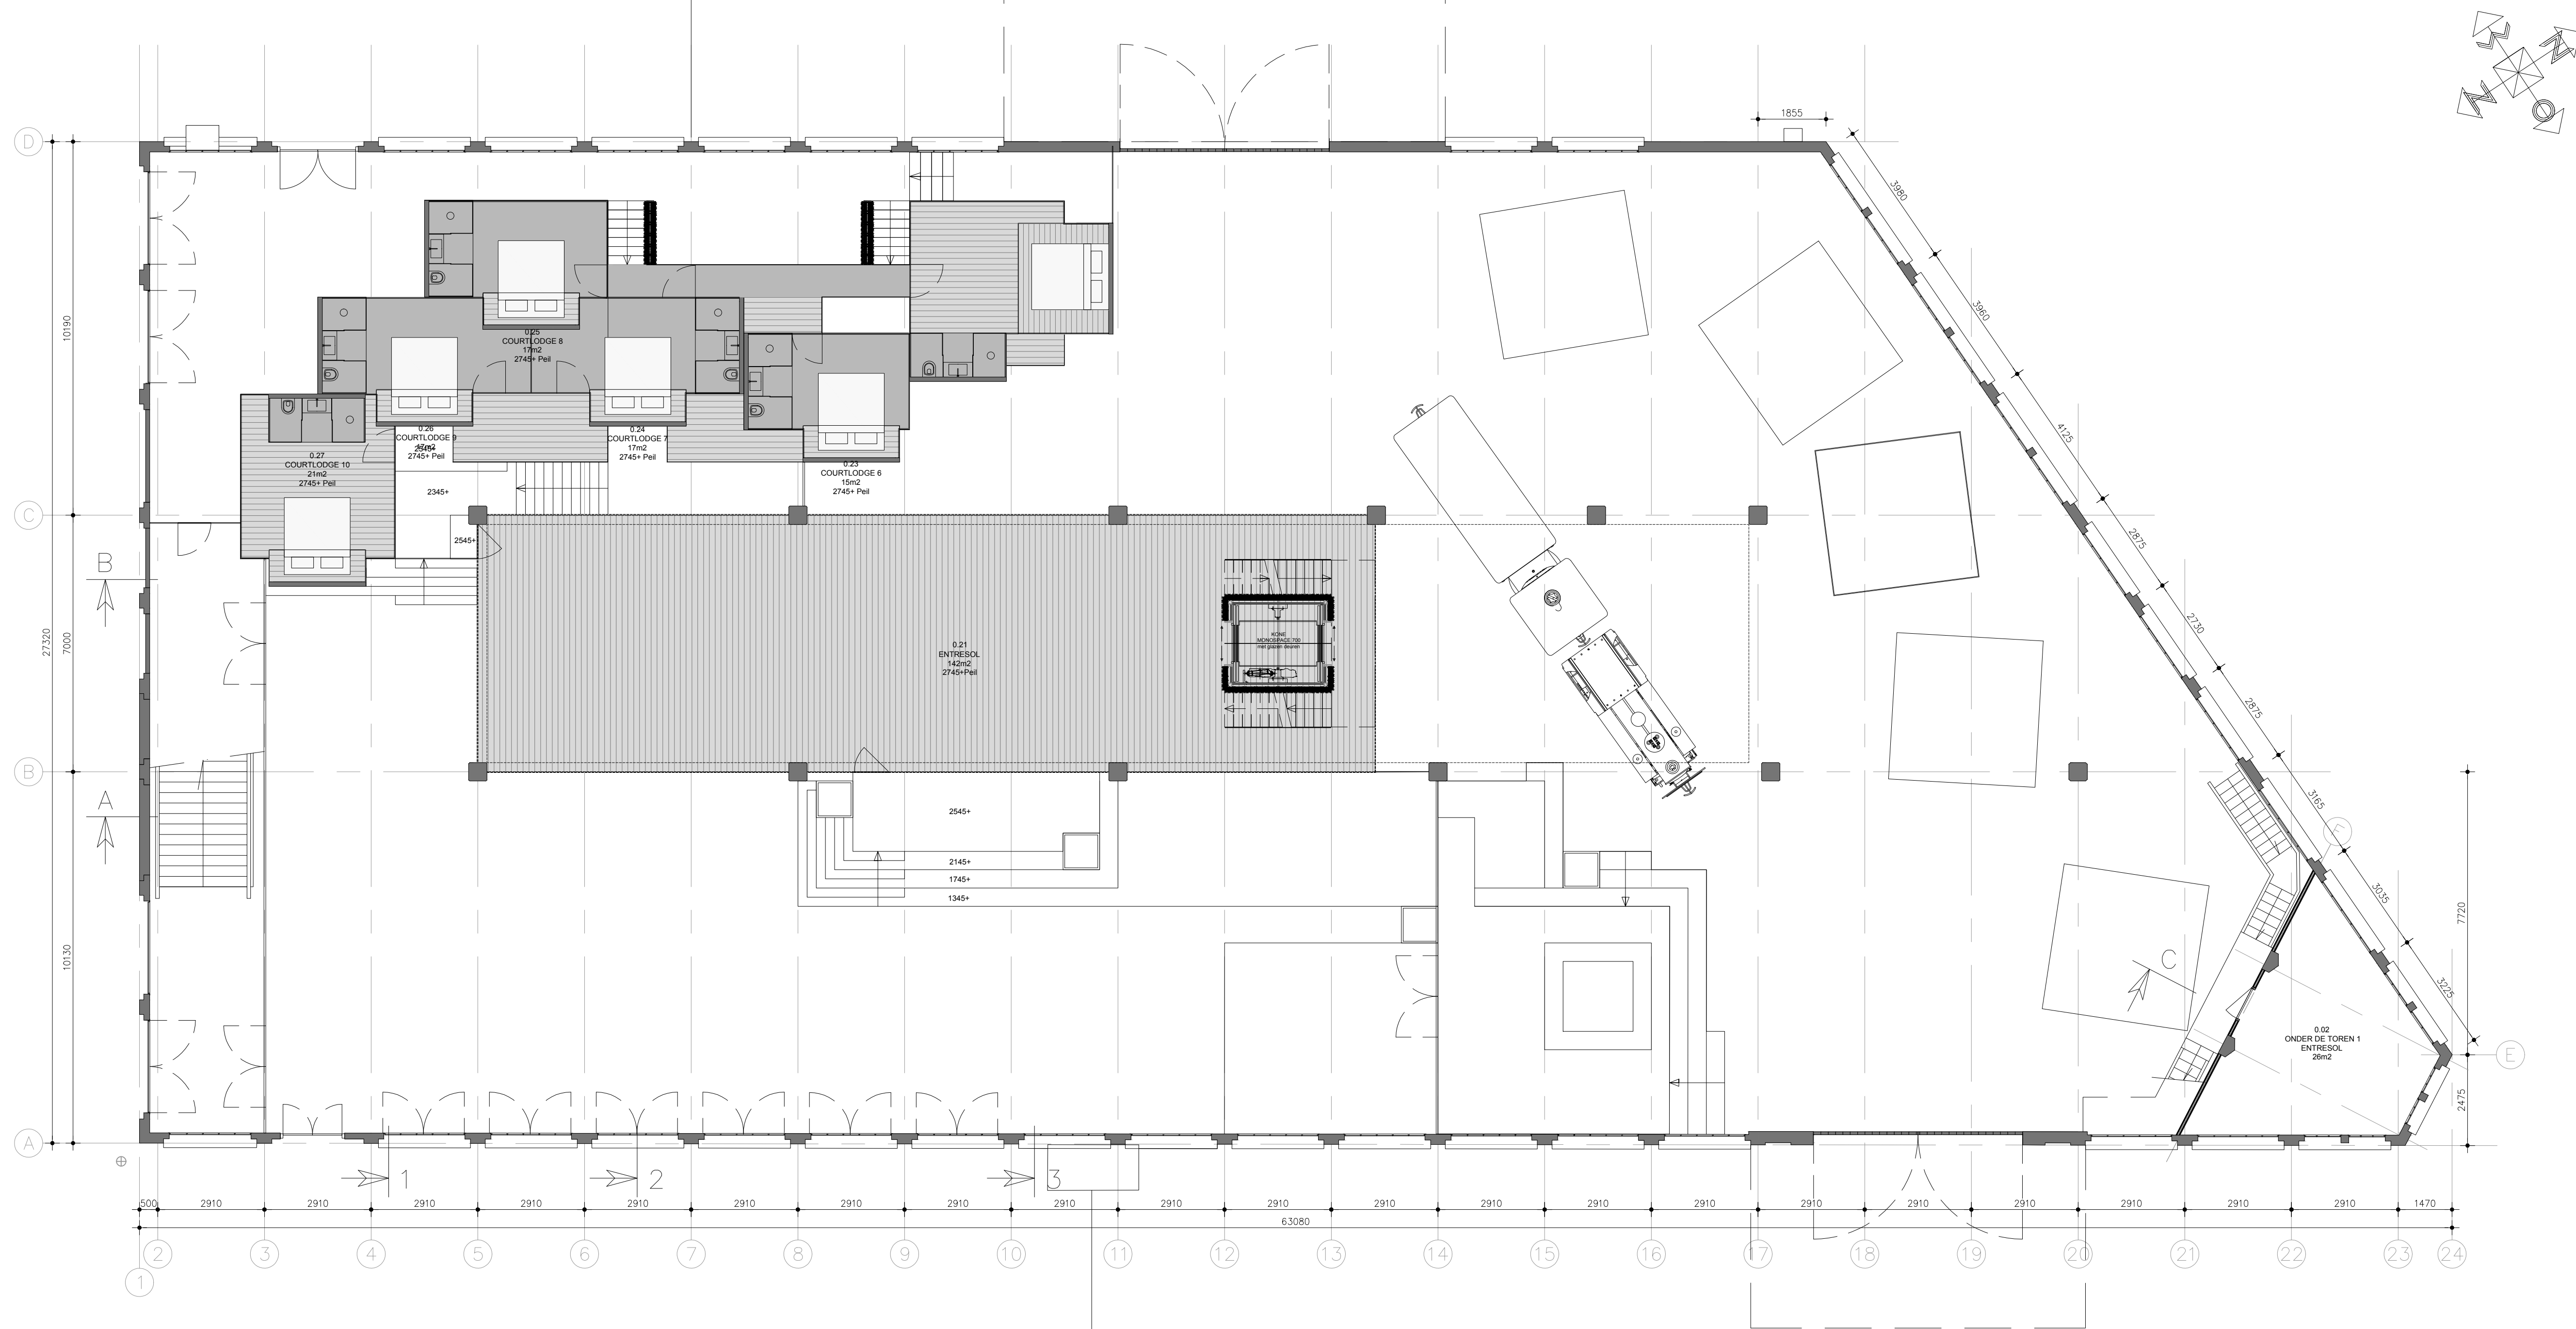

Entresol

LOKERSE ARCHITECTEN

Atelier Dishoek
Pompstation 6
4373 RN Dishoek
Atelier Rotterdam
Veerhaven 7
3016 CJ Rotterdam

Tel +31 (0)6 29403190
Timko@lokersearchitecten.nl

Project:
Timmerfabriek
Opdrachtgever:
Timmerfabriek BV
Adres:

OMGEVINGSVERGUNNING

Datum: 11 03 2019
Revisie:
Getekend: TLO
Gecontroleerd: Ir. T.J. Lokerse
Formaat: A1
Schaal: 1:100
Maten in mm

Tekening nummer:
DO-02

ENTRESOL

LOKERSE ARCHITECTEN



Eerste verdieping

LOKERSE ARCHITECTEN

Atelier Dishoek
Pompstation 6
4373 RN Dishoek
Atelier Rotterdam
Veerhaven 7
3016 CJ Rotterdam

Tel +31 (0)6 29403190
Timko@Lokersearchitecten.nl

Project:
Timmerfabriek
Opdrachtgever:
Timmerfabriek BV
Adres:


OMGEVINGSVERGUNNING

Datum: 30 11 2018
Revisie:
Getekend: TLO
Gecontroleerd: Ir. T.J. Lokerse
Formaat: A1
Schaal: 1:100
Maten in mm

Tekening nummer:
DO-03

EERSTE VERDIEPING

LOKERSE ARCHITECTEN

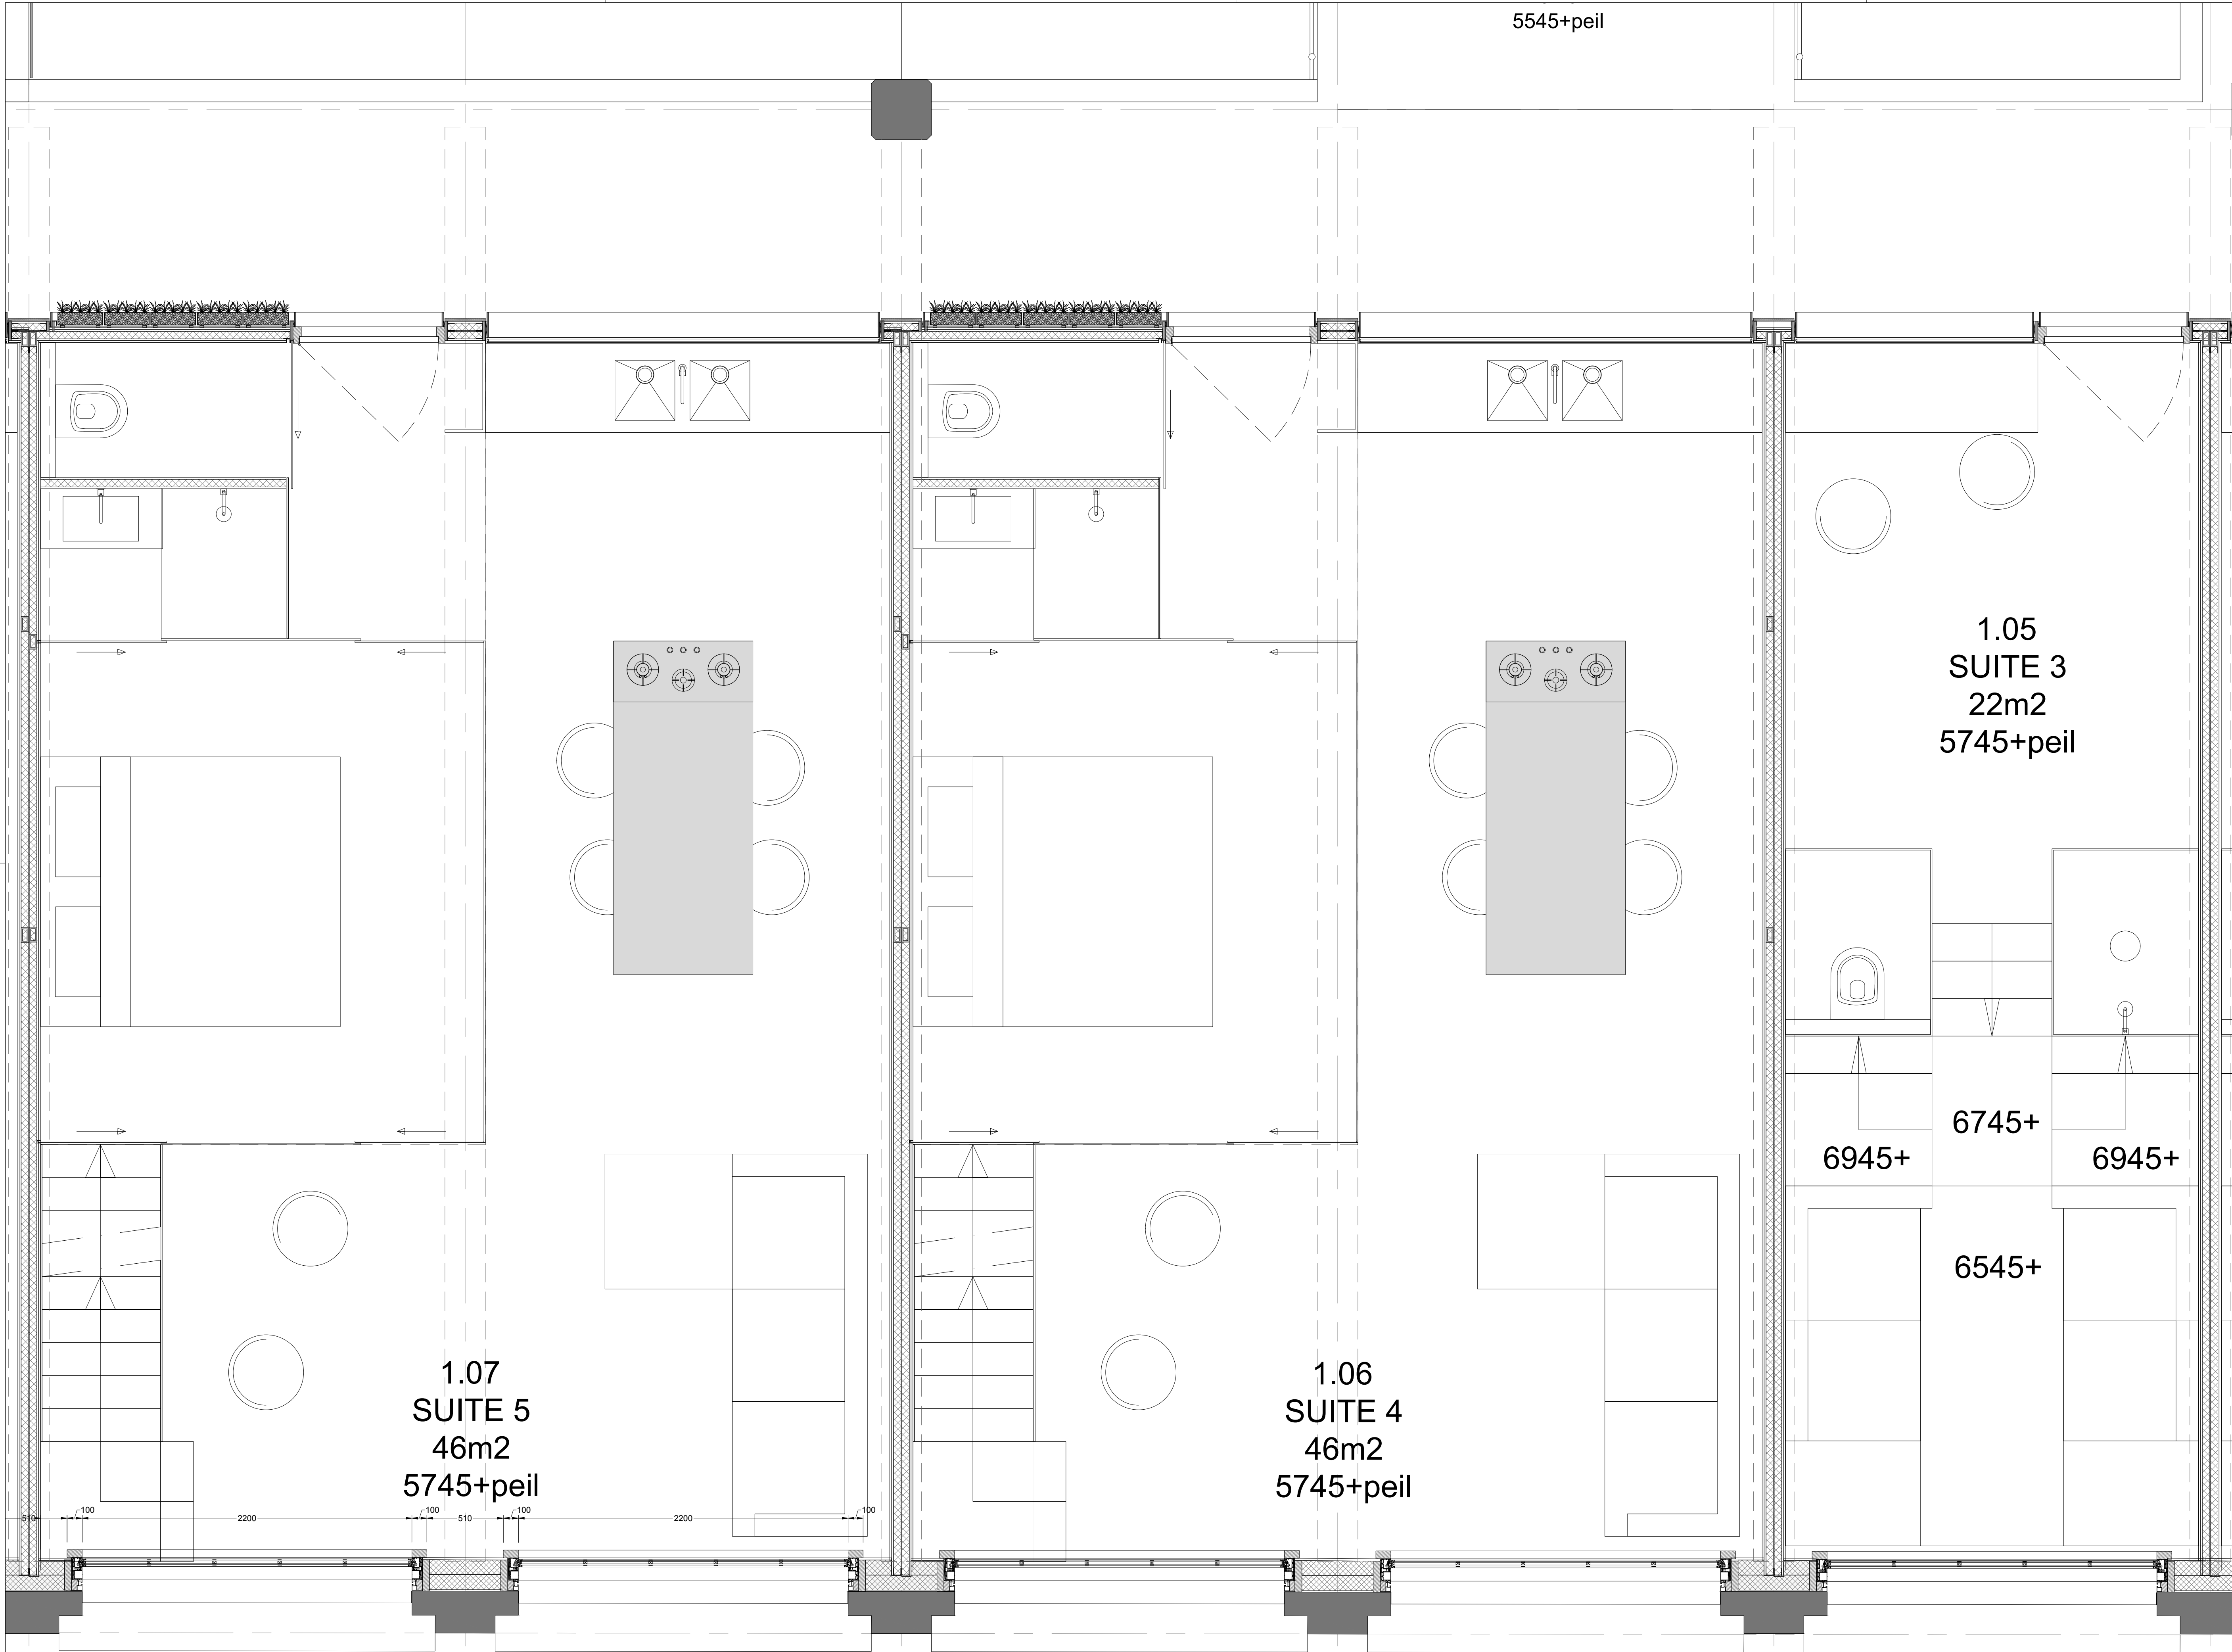

5545+peil

1.05
SUITE 3
22m2
5745+peil

1.07
SUITE 5
46m2
5745+peil

1.06
SUITE 4
46m2
5745+peil

6945+

6745+

6945+

6545+

LOKERSE ARCHITECTEN

Atelier Dishoek
Pompstation 6
4373 RN Dishoek
Atelier Rotterdam
Veerhaven 7
3016 CJ Rotterdam

Tel +31 (0)6 29403190
Timko@Lokersarchitecten.nl

Project:
Timmerfabriek

Opdrachtgever:
Timmerfabriek BV

Adres:

OMGEVINGSVERGUNNING

Datum: 30 11 2018

Revisie:

Getekend: TLO

Gecontroleerd: Ir. T.J. Lokse

Formaat: A1


Schaal: 1:20

Maten in mm

Tekening nummer:

DO-03.1

EERSTE VERDIEPING
FRAGMENT

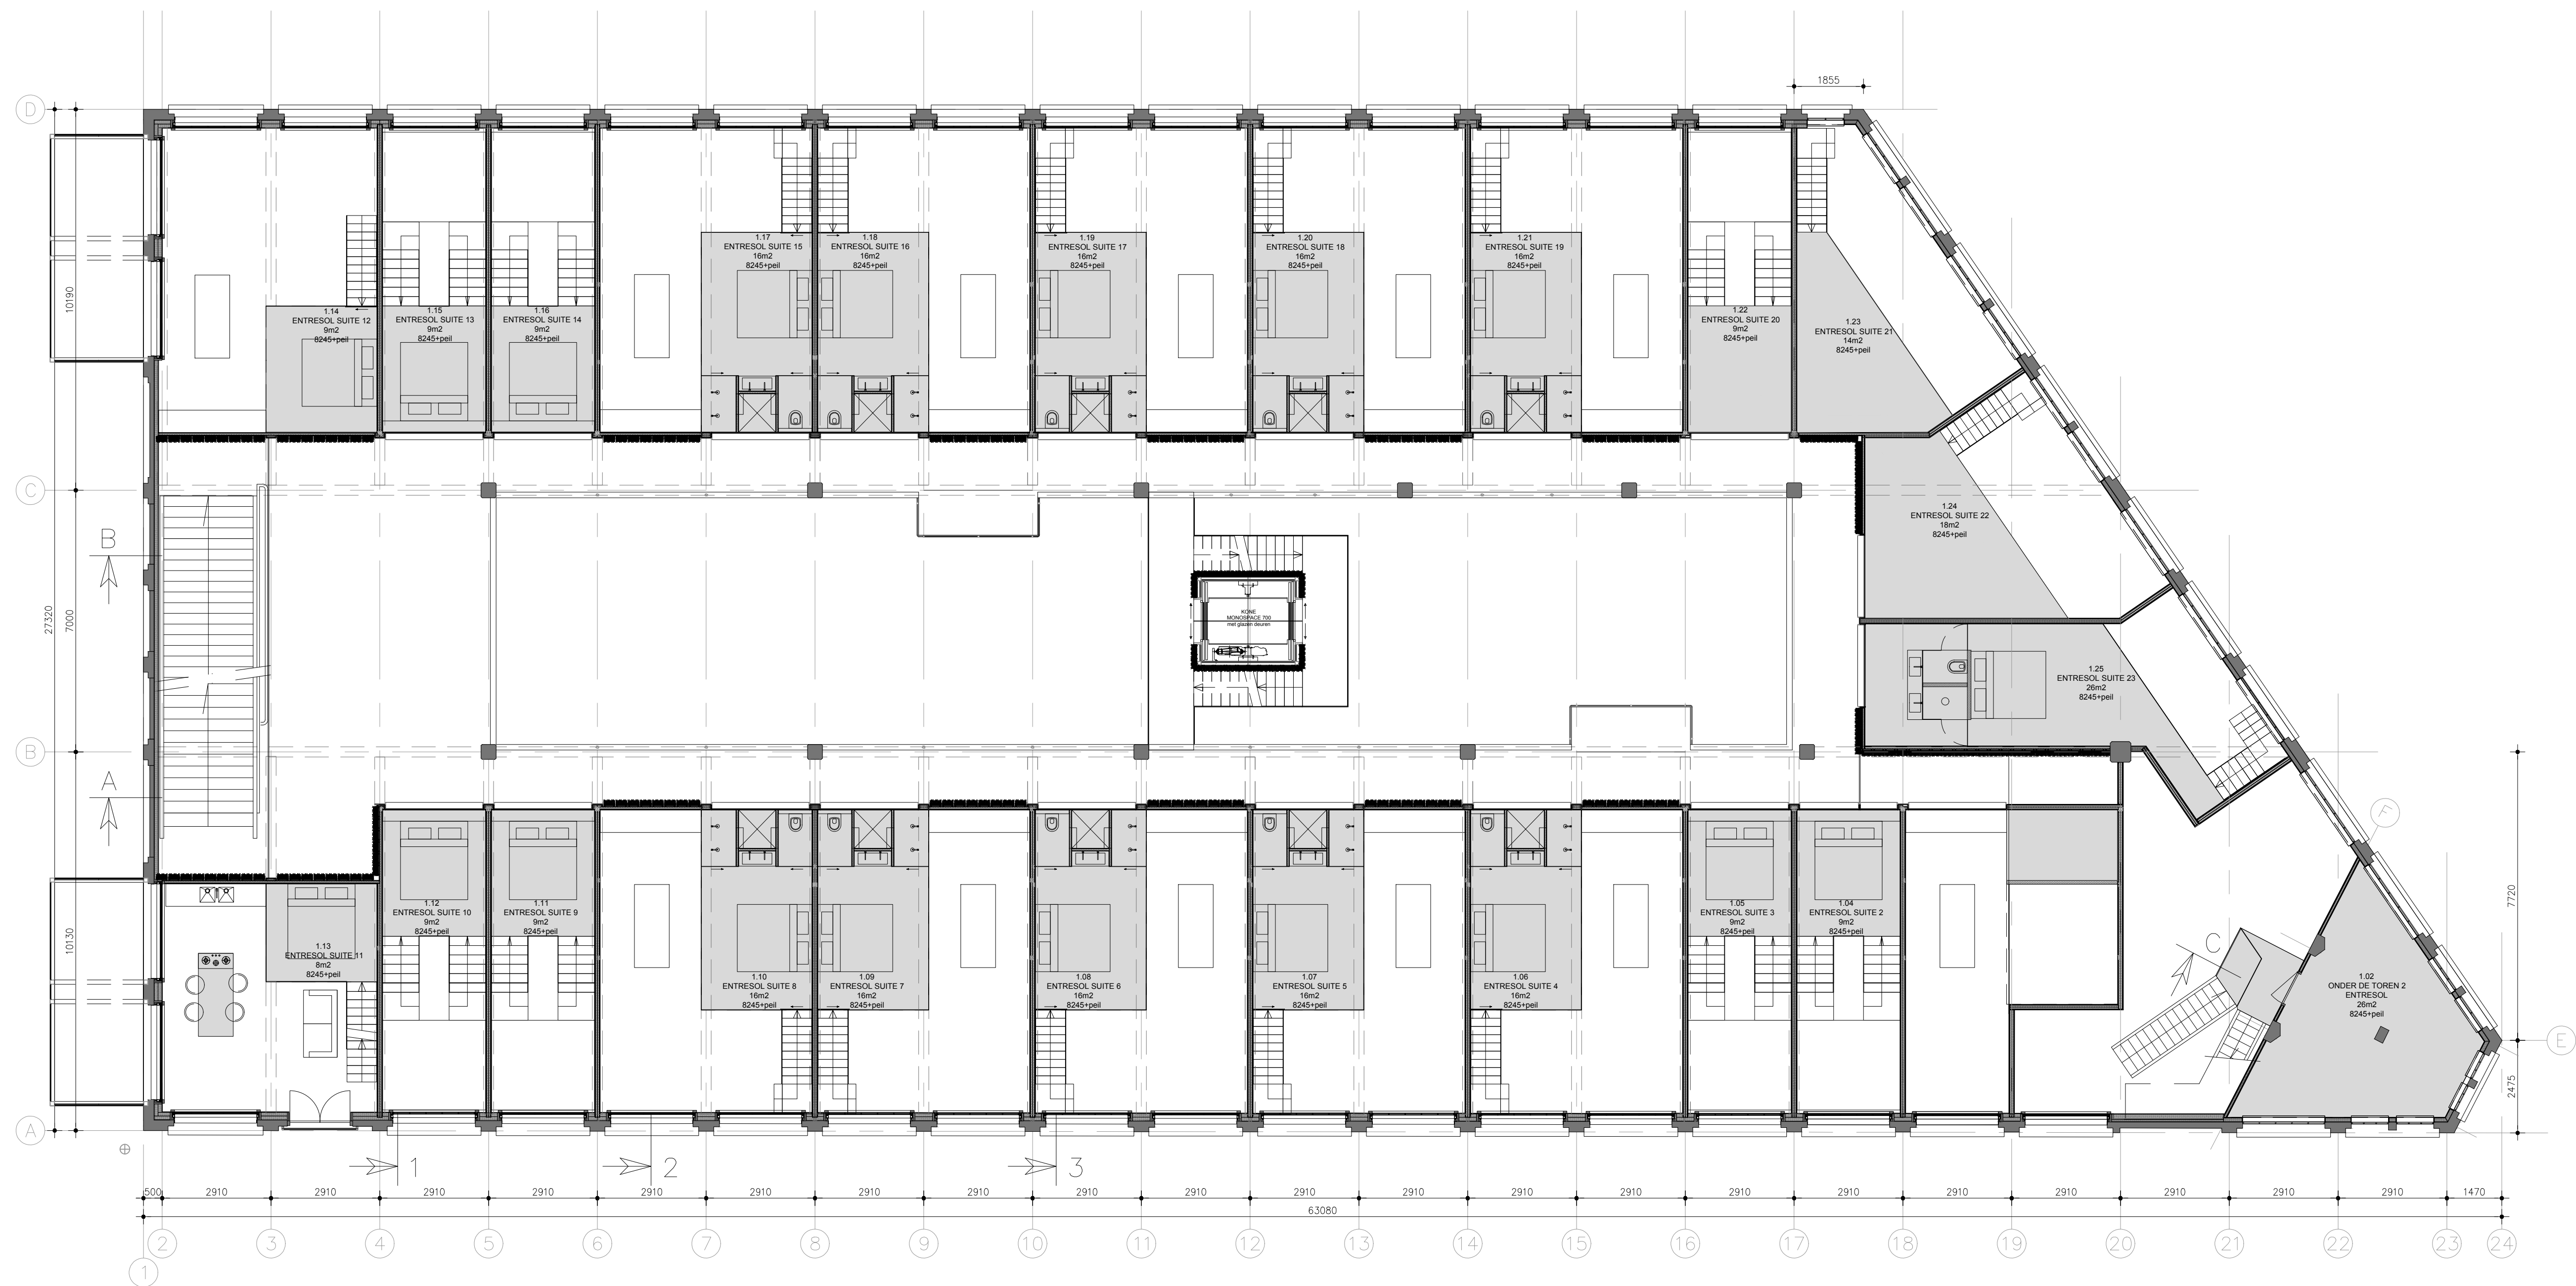

Eerste verdieping Entresol

LOKERSE ARCHITECTEN

Atelier Dishoek
Pompstation 6
4373 RN Dishoek
Atelier Rotterdam
Veerhaven 7
3016 CJ Rotterdam


Tel +31 (0)6 29403190
Timko@Lokersearchitecten.nl

Project:
Timmerfabriek
Opdrachtgever:
Timmerfabriek BV
Adres:

OMGEVINGSVERGUNNING


Datum: 11 03 2019
Revisie:
Getekend: TLO
Gecontroleerd: Ir. T.J. Lokerse
Formaat: A1
Schaal: 1:100
Maten in mm

Tekening nummer:
DO-04
EERSTE VERDIEPING
ENTRESOL

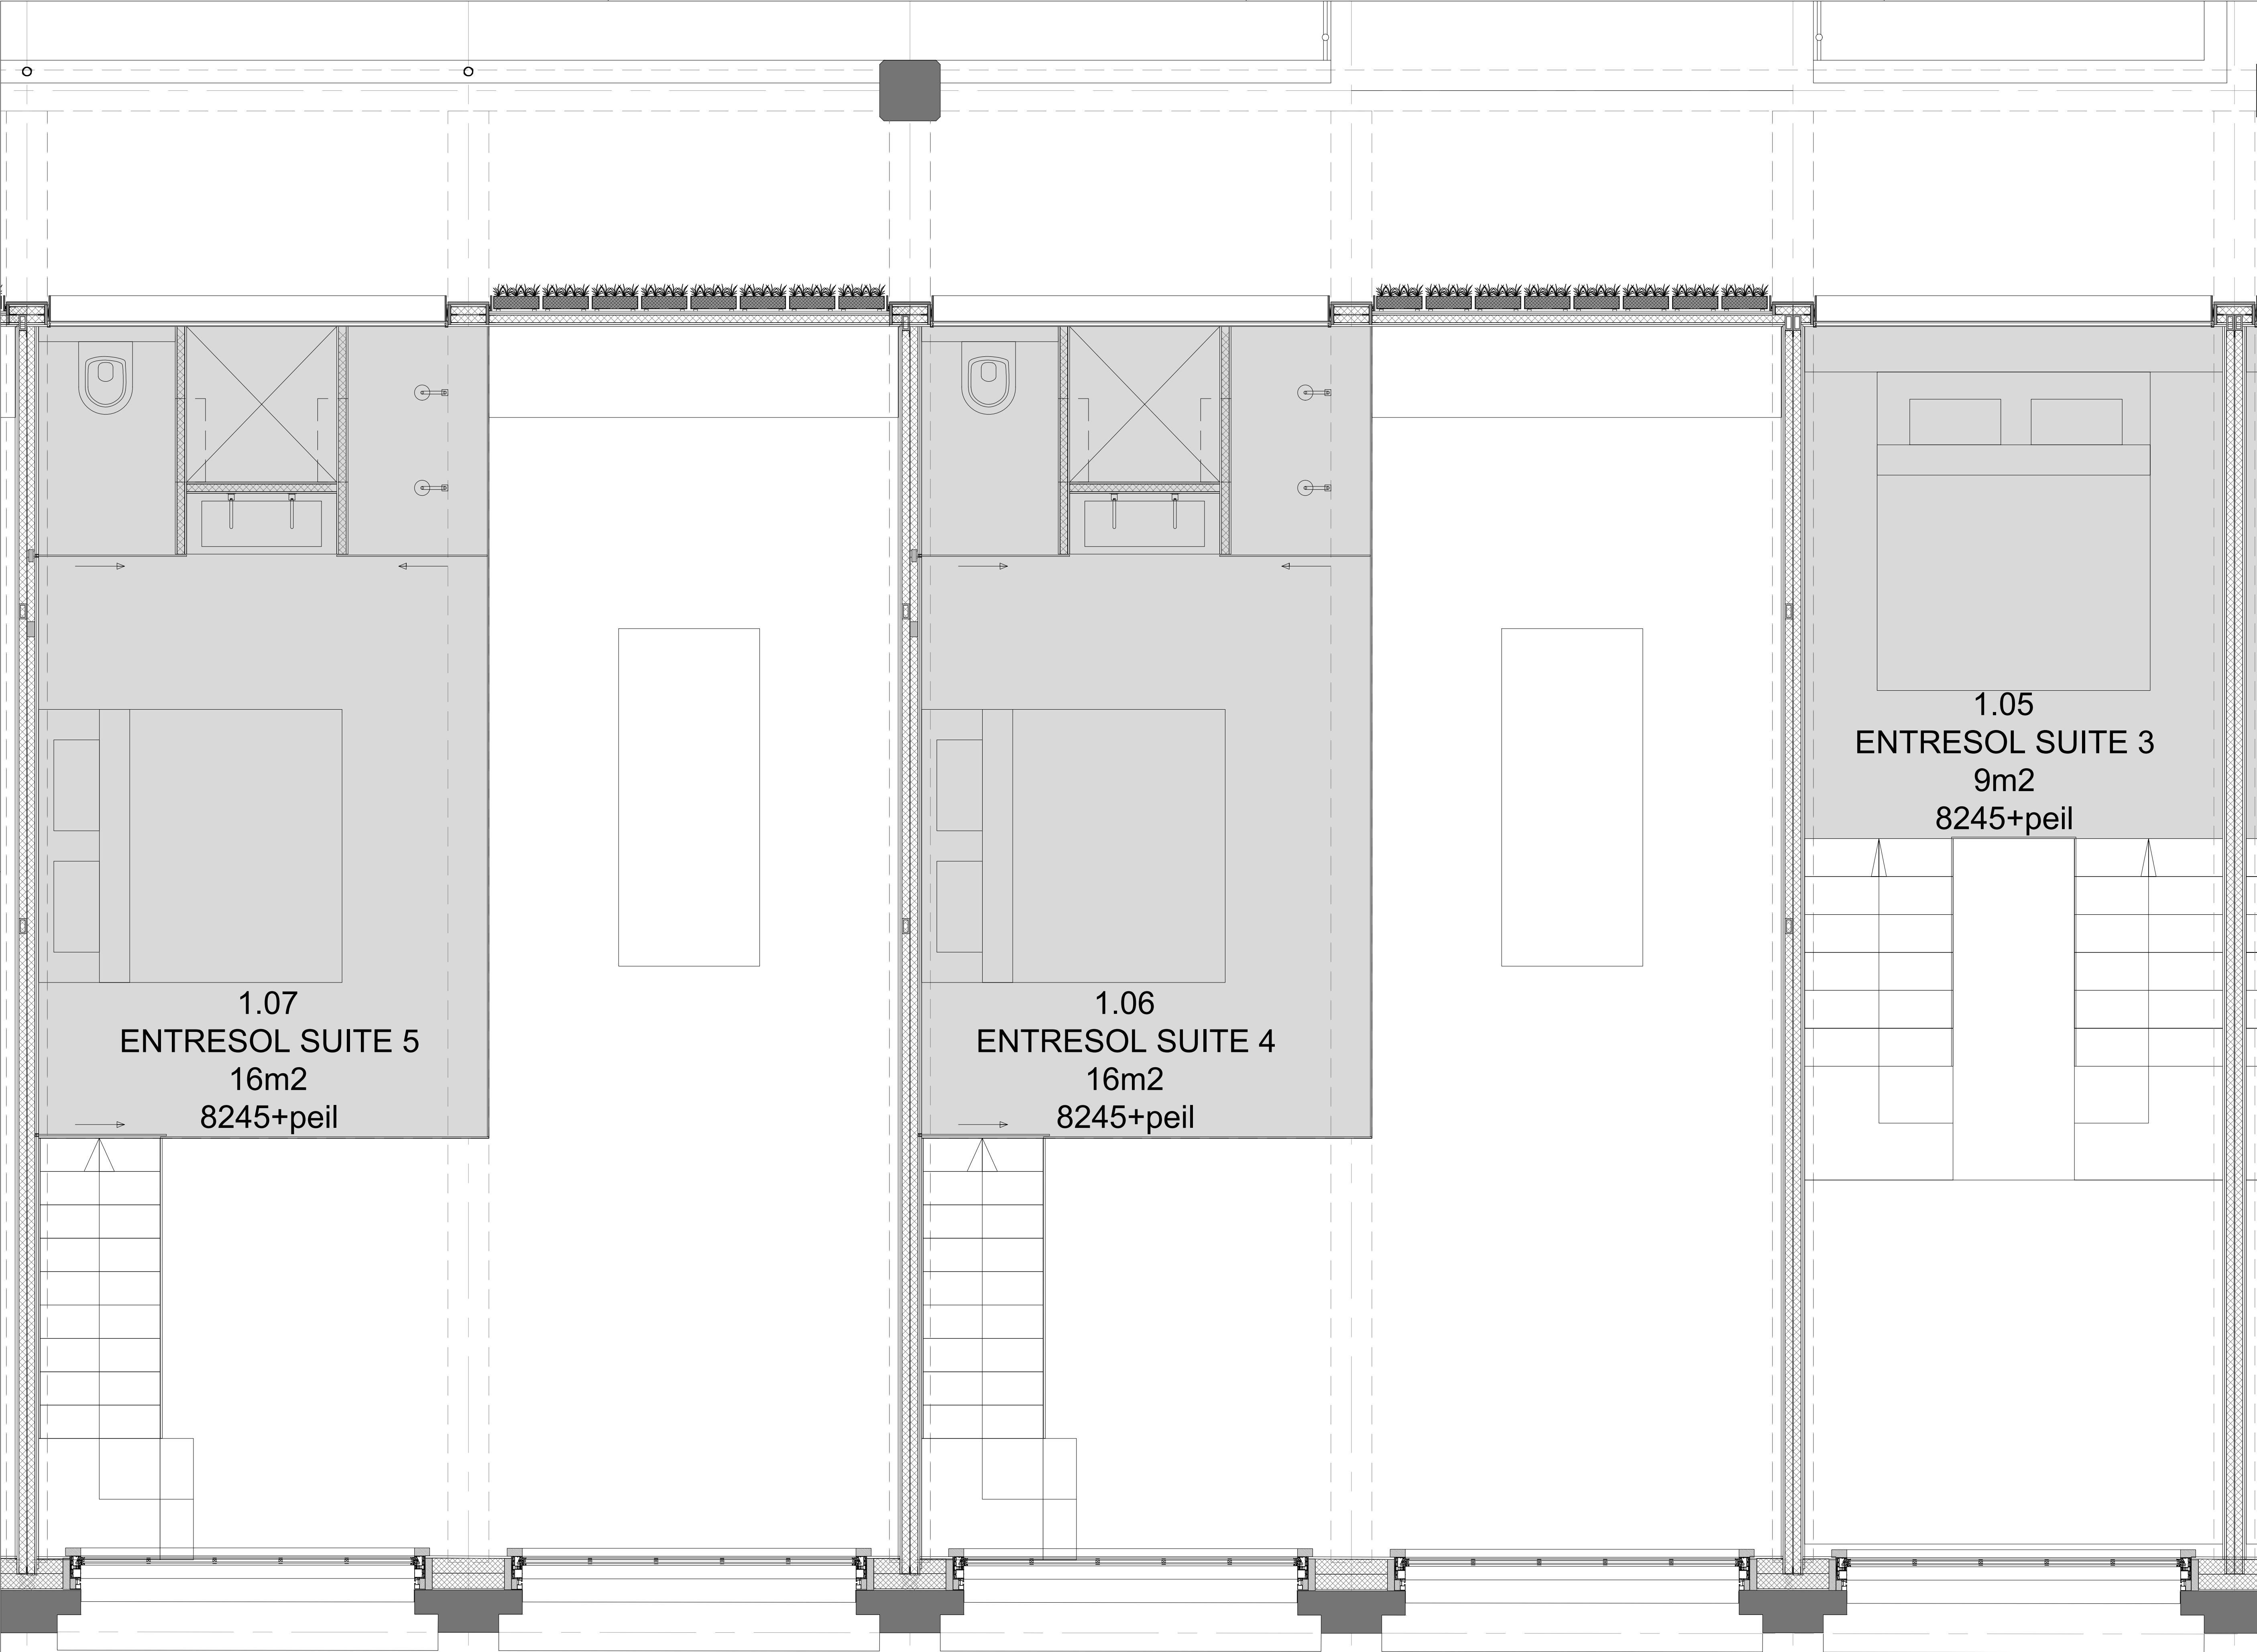

LOKERSE ARCHITECTEN

Atelier Dishoek
Pompstation 6
4373 RN Dishoek
Atelier Rotterdam
Veerhaven 7
3016 CJ Rotterdam

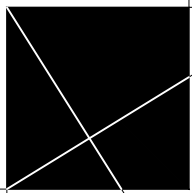

Tel +31 (0)6 29403190
Timko@lokersearchitecten.nl

Project:
Timmerfabriek
Opdrachtgever:
Timmerfabriek BV


Adres:

OMGEVINGSVERGUNNING

Datum: 30 11 2018
Revisie:
Getekend: TLO
Gecontroleerd: Ir. T.J. Lokerse
Formaat: A1
Schaal: 1:20
Maten in mm

Tekening nummer:
DO-04.1
EERSTE ENTRESOL
FRAGMENT


LOKERSE ARCHITECTEN

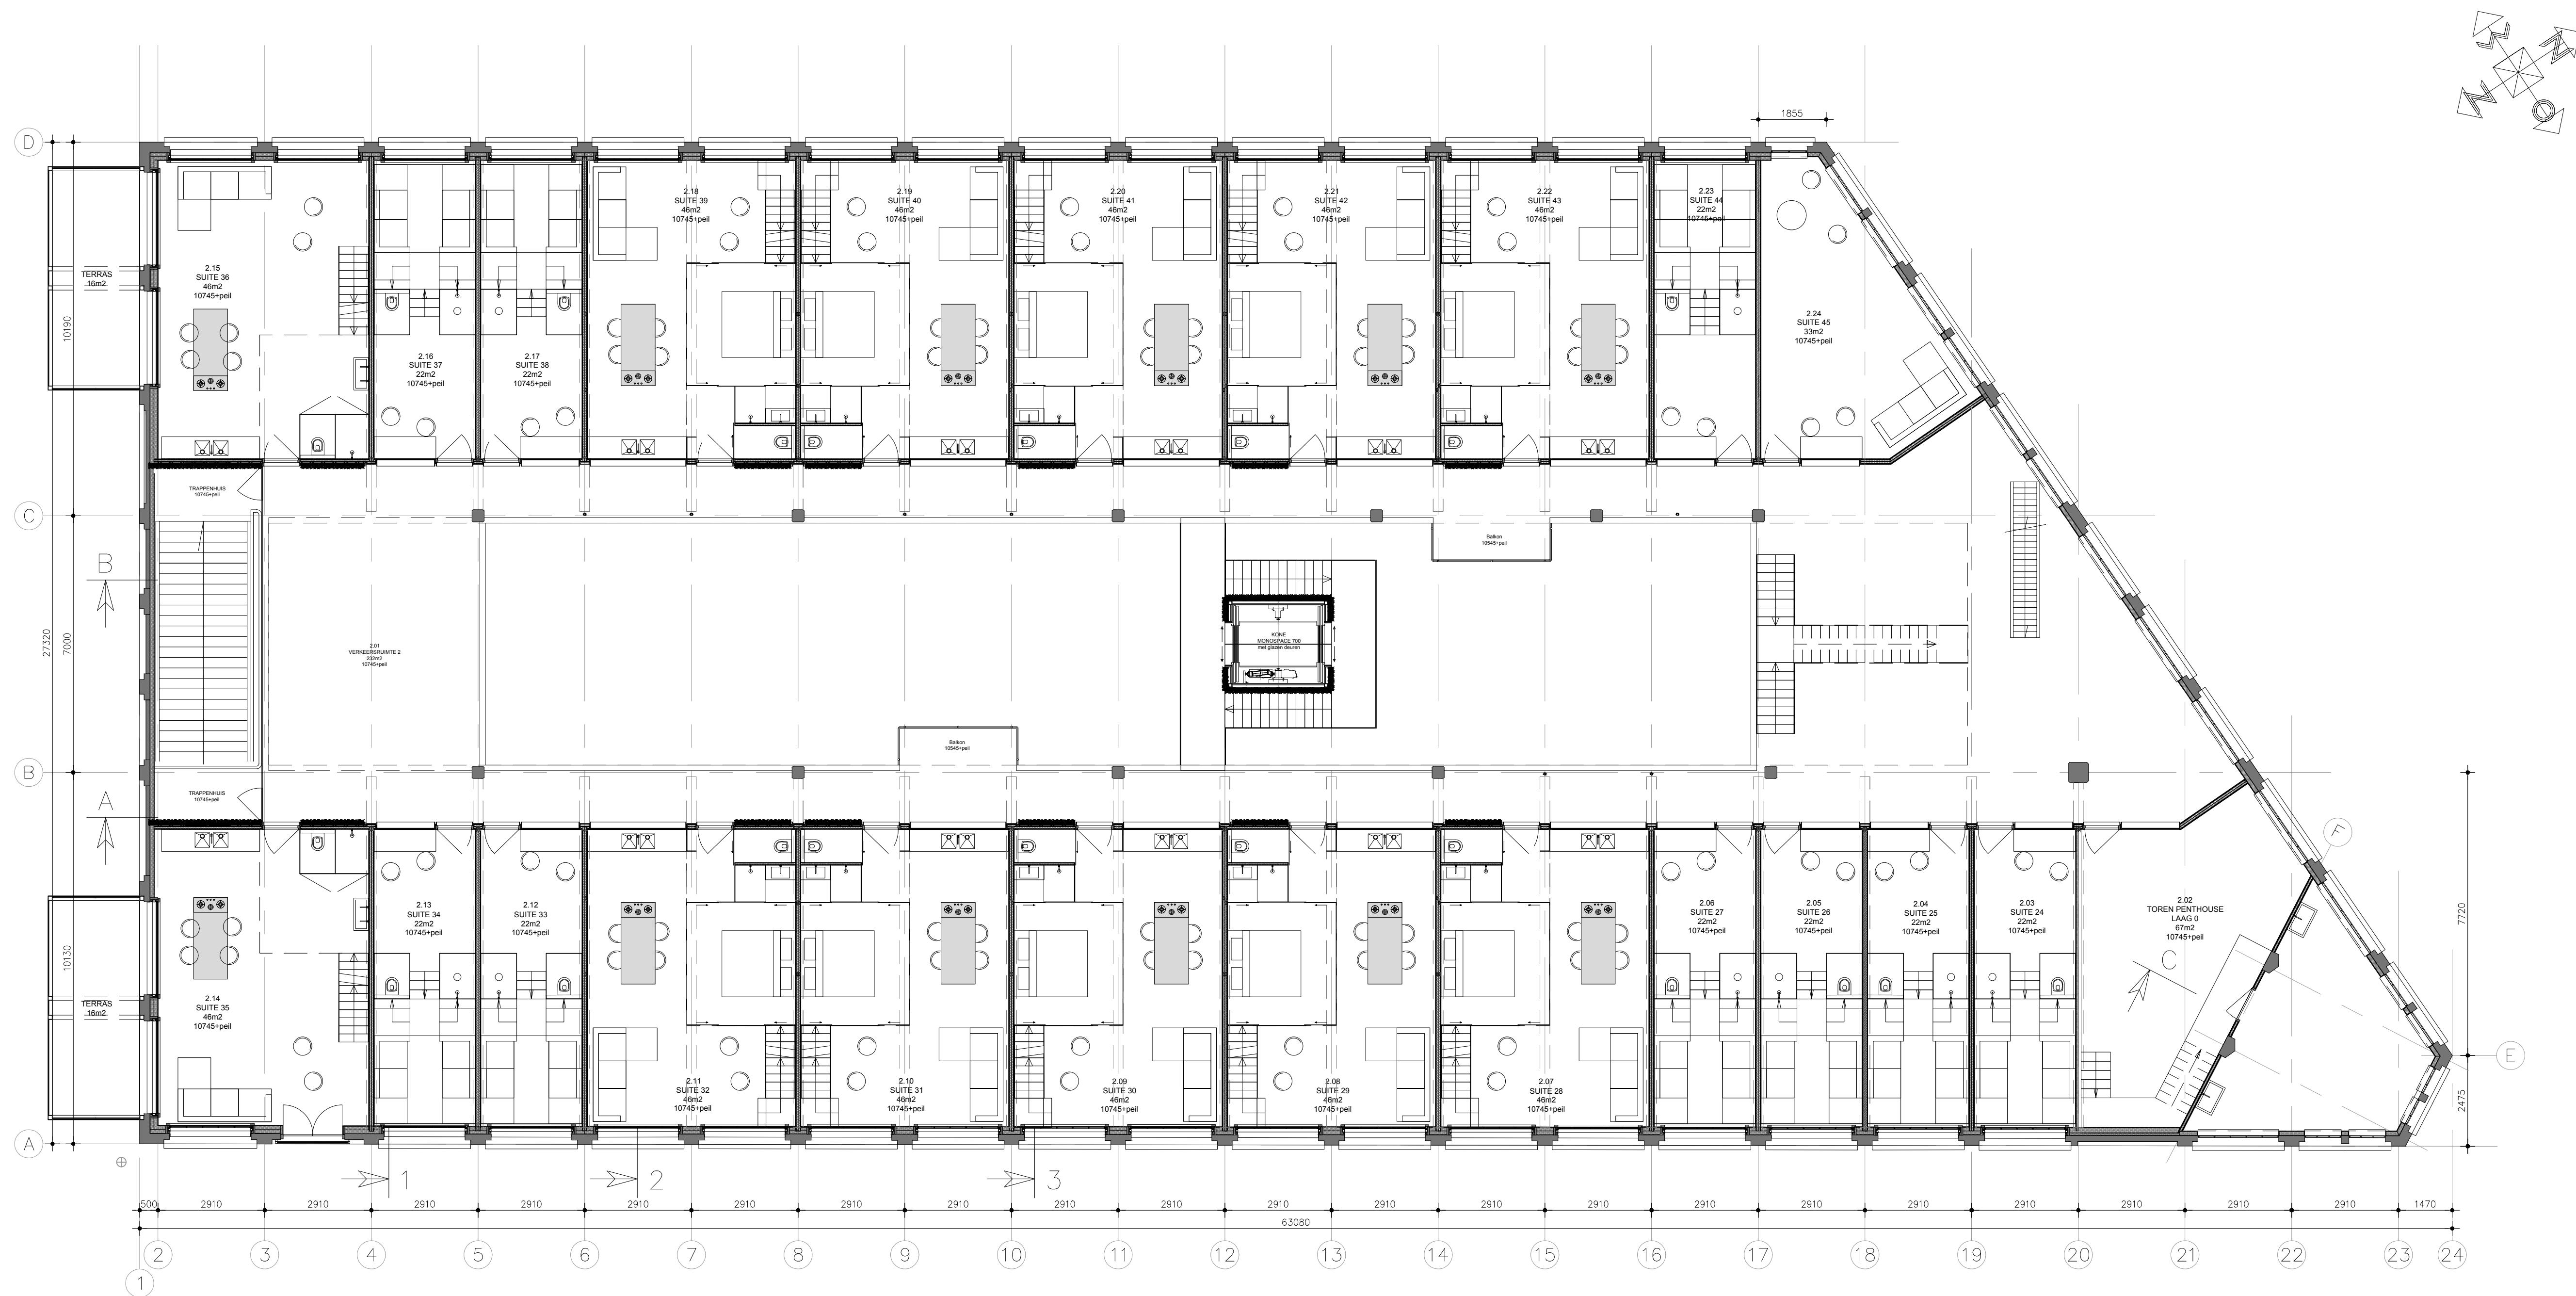

Tweede verdieping

LOKERSE ARCHITECTEN

Atelier Dishoek
Pompstation 6
4373 RN Dishoek
Atelier Rotterdam
Veerhaven 7
3016 CJ Rotterdam

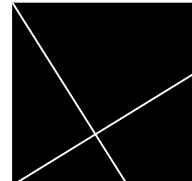

Tel +31 (0)6 29403190
Timko@lokersearchitecten.nl


Project:
Timmerfabriek
Opdrachtgever:
Timmerfabriek BV
Adres:

OMGEVINGSVERGUNNING

Datum: 30 11 2018
Revisie:
Getekend: TLO
Gecontroleerd: Ir. T.J. Lokerse
Formaat: A1
Schaal: 1:100
Maten in mm

Tekening nummer:
DO-05

TWEDE VERDIEPING

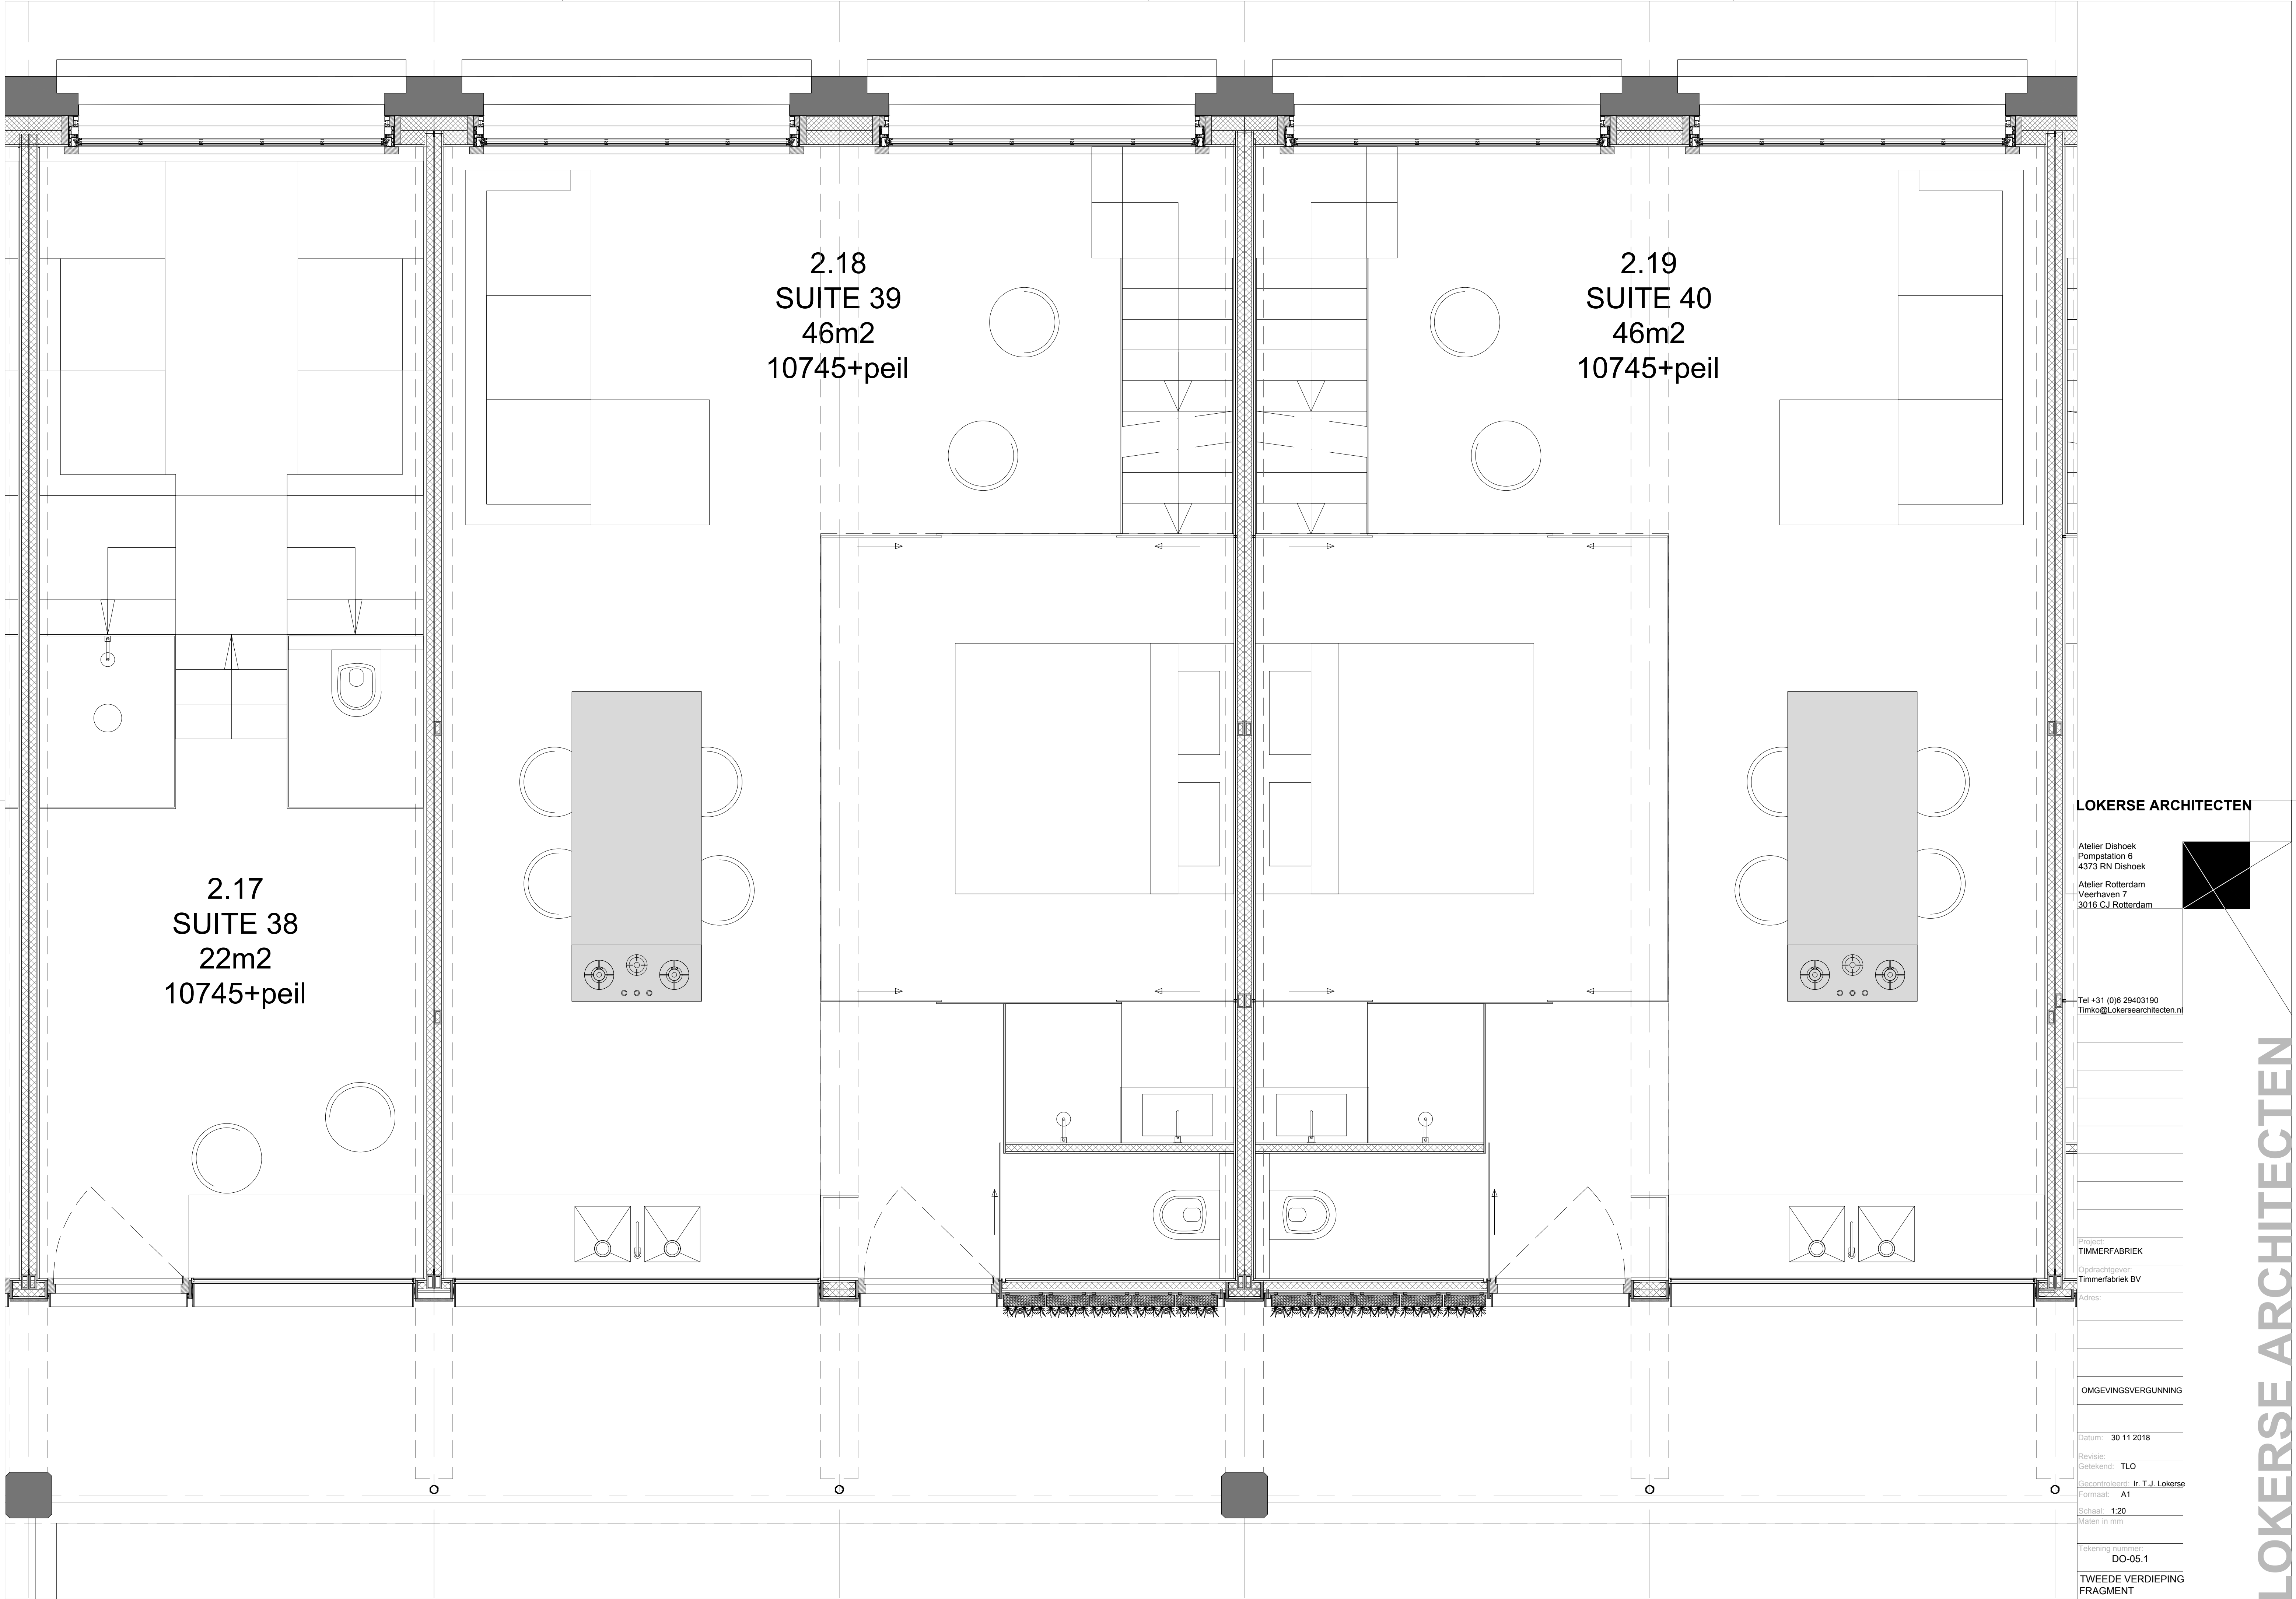

LOKERSE ARCHITECTEN

Atelier Dishoek
Pompstation 6
4373 RN Dishoek
Atelier Rotterdam
Veerhaven 7
3016 CJ Rotterdam

Tel +31 (0)6 29403190
Timko@lokersearchitecten.nl

Project: **TIMMERFABRIEK**
Opdrachtgever:
Timmerfabriek BV

Adres:

OMGEVINGSVERGUNNING

Datum: 30 11 2018

Revisie

Getekend: TLO

Gecontroleerd: Ir. T.J. Lokerse

Formaat: A1

Schaal: 1:20


Maten in mm

Tekening nummer:

DO-05.1

TWEDE VERDIEPING
FRAGMENT

LOKERSE ARCHITECTEN

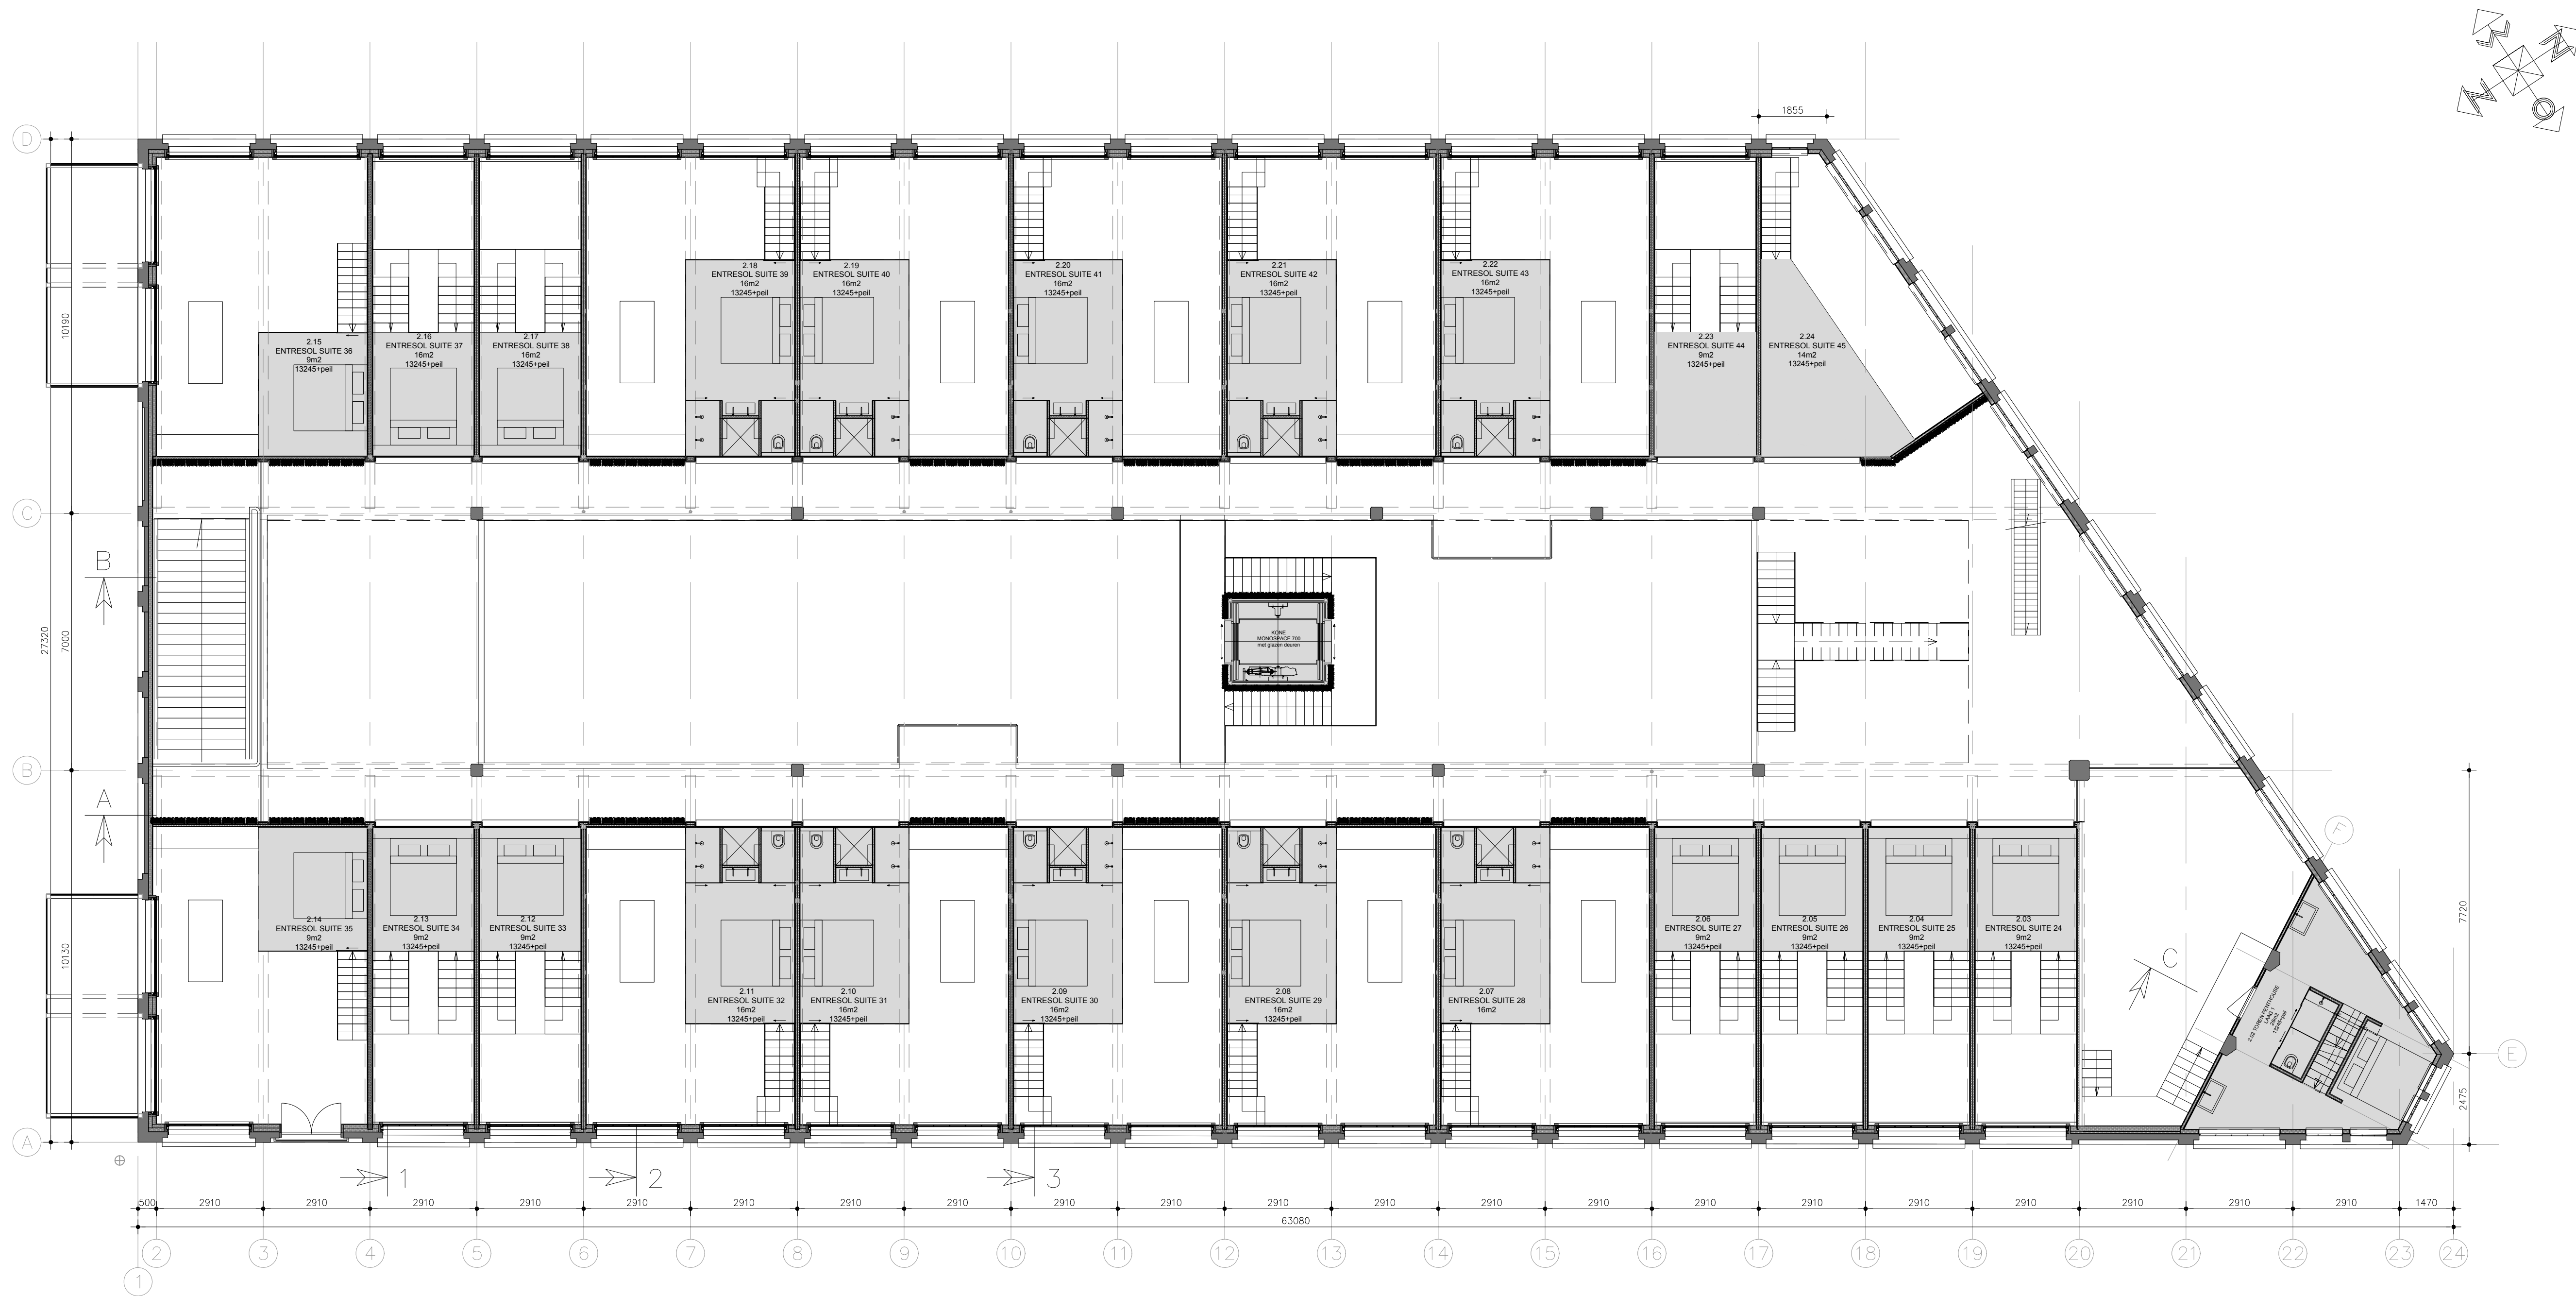

Tweede verdieping Entresol

LOKERSE ARCHITECTEN

Atelier Dishoek
Pompstation 6
4373 RN Dishoek
Atelier Rotterdam
Veerhaven 7
3016 CJ Rotterdam

Tel +31 (0)6 29403190
Timko@lokersearchitecten.nl

Project:
Timmerfabriek
Opdrachtgever:
Timmerfabriek BV
Adres:


OMGEVINGSVERGUNNING

Datum: 11 03 2019
Revisie:
Getekend: TLO
Gecontroleerd: Ir. T.J. Lokerse
Formaat: A1
Schaa: 1:100
Maten in mm

Tekening nummer:
DO-06


TWEDE VERDIEPING
ENTRESOL

LOKERSE ARCHITECTEN

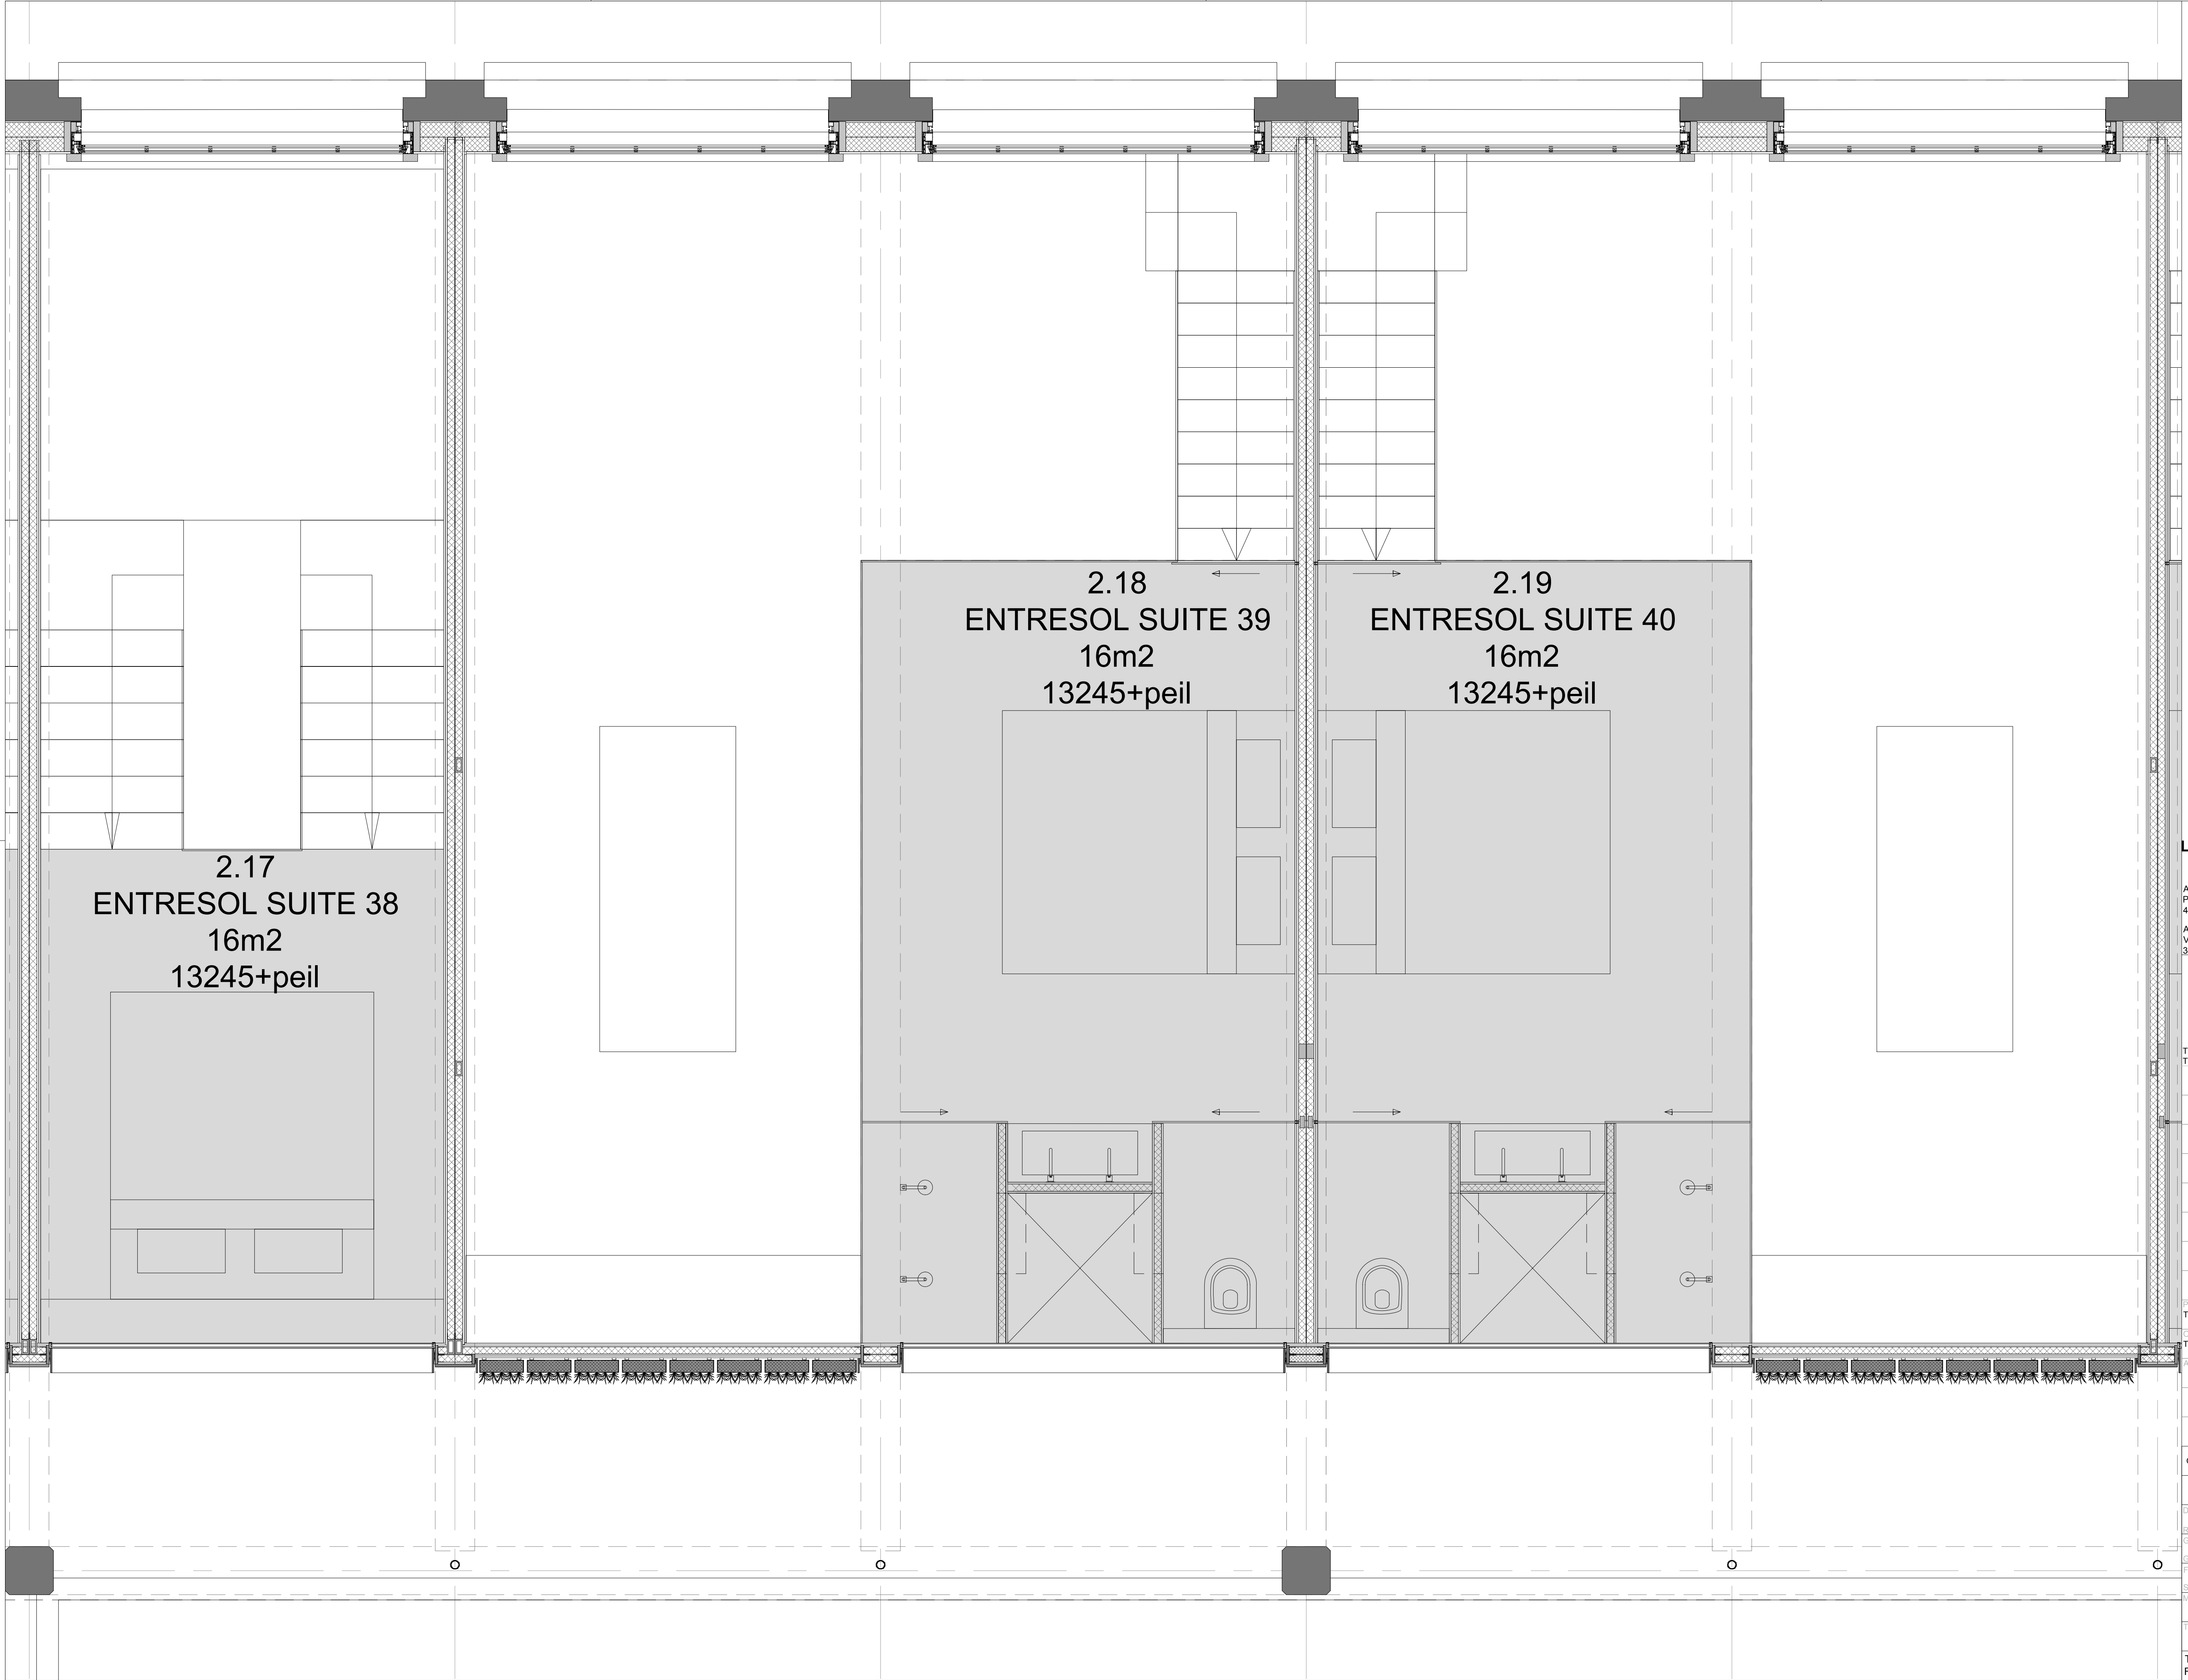

LOKERSE ARCHITECTEN

Atelier Dishoek
Pompstation 6
4373 RN Dishoek
Atelier Rotterdam
Veerhaven 7
3016 CJ Rotterdam

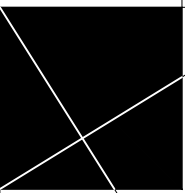


Tel +31 (0)6 29403190
Timko@Lokersearchitecten.nl

Project
TIMMERFABRIEK
Opdrachtgever
Timmerfabriek BV
Adres:

OMGEVINGSVERGUNNING

Datum: 30 11 2018
Revisie
Getekend: TLO
Gecontroleerd: Ir. T.J. Lokerse
Formaat: A1
Schaal: 1:20
Maten in mm

Tekening nummer
DO-06.1
TWEDE ENTRESOL
FRAGMENT

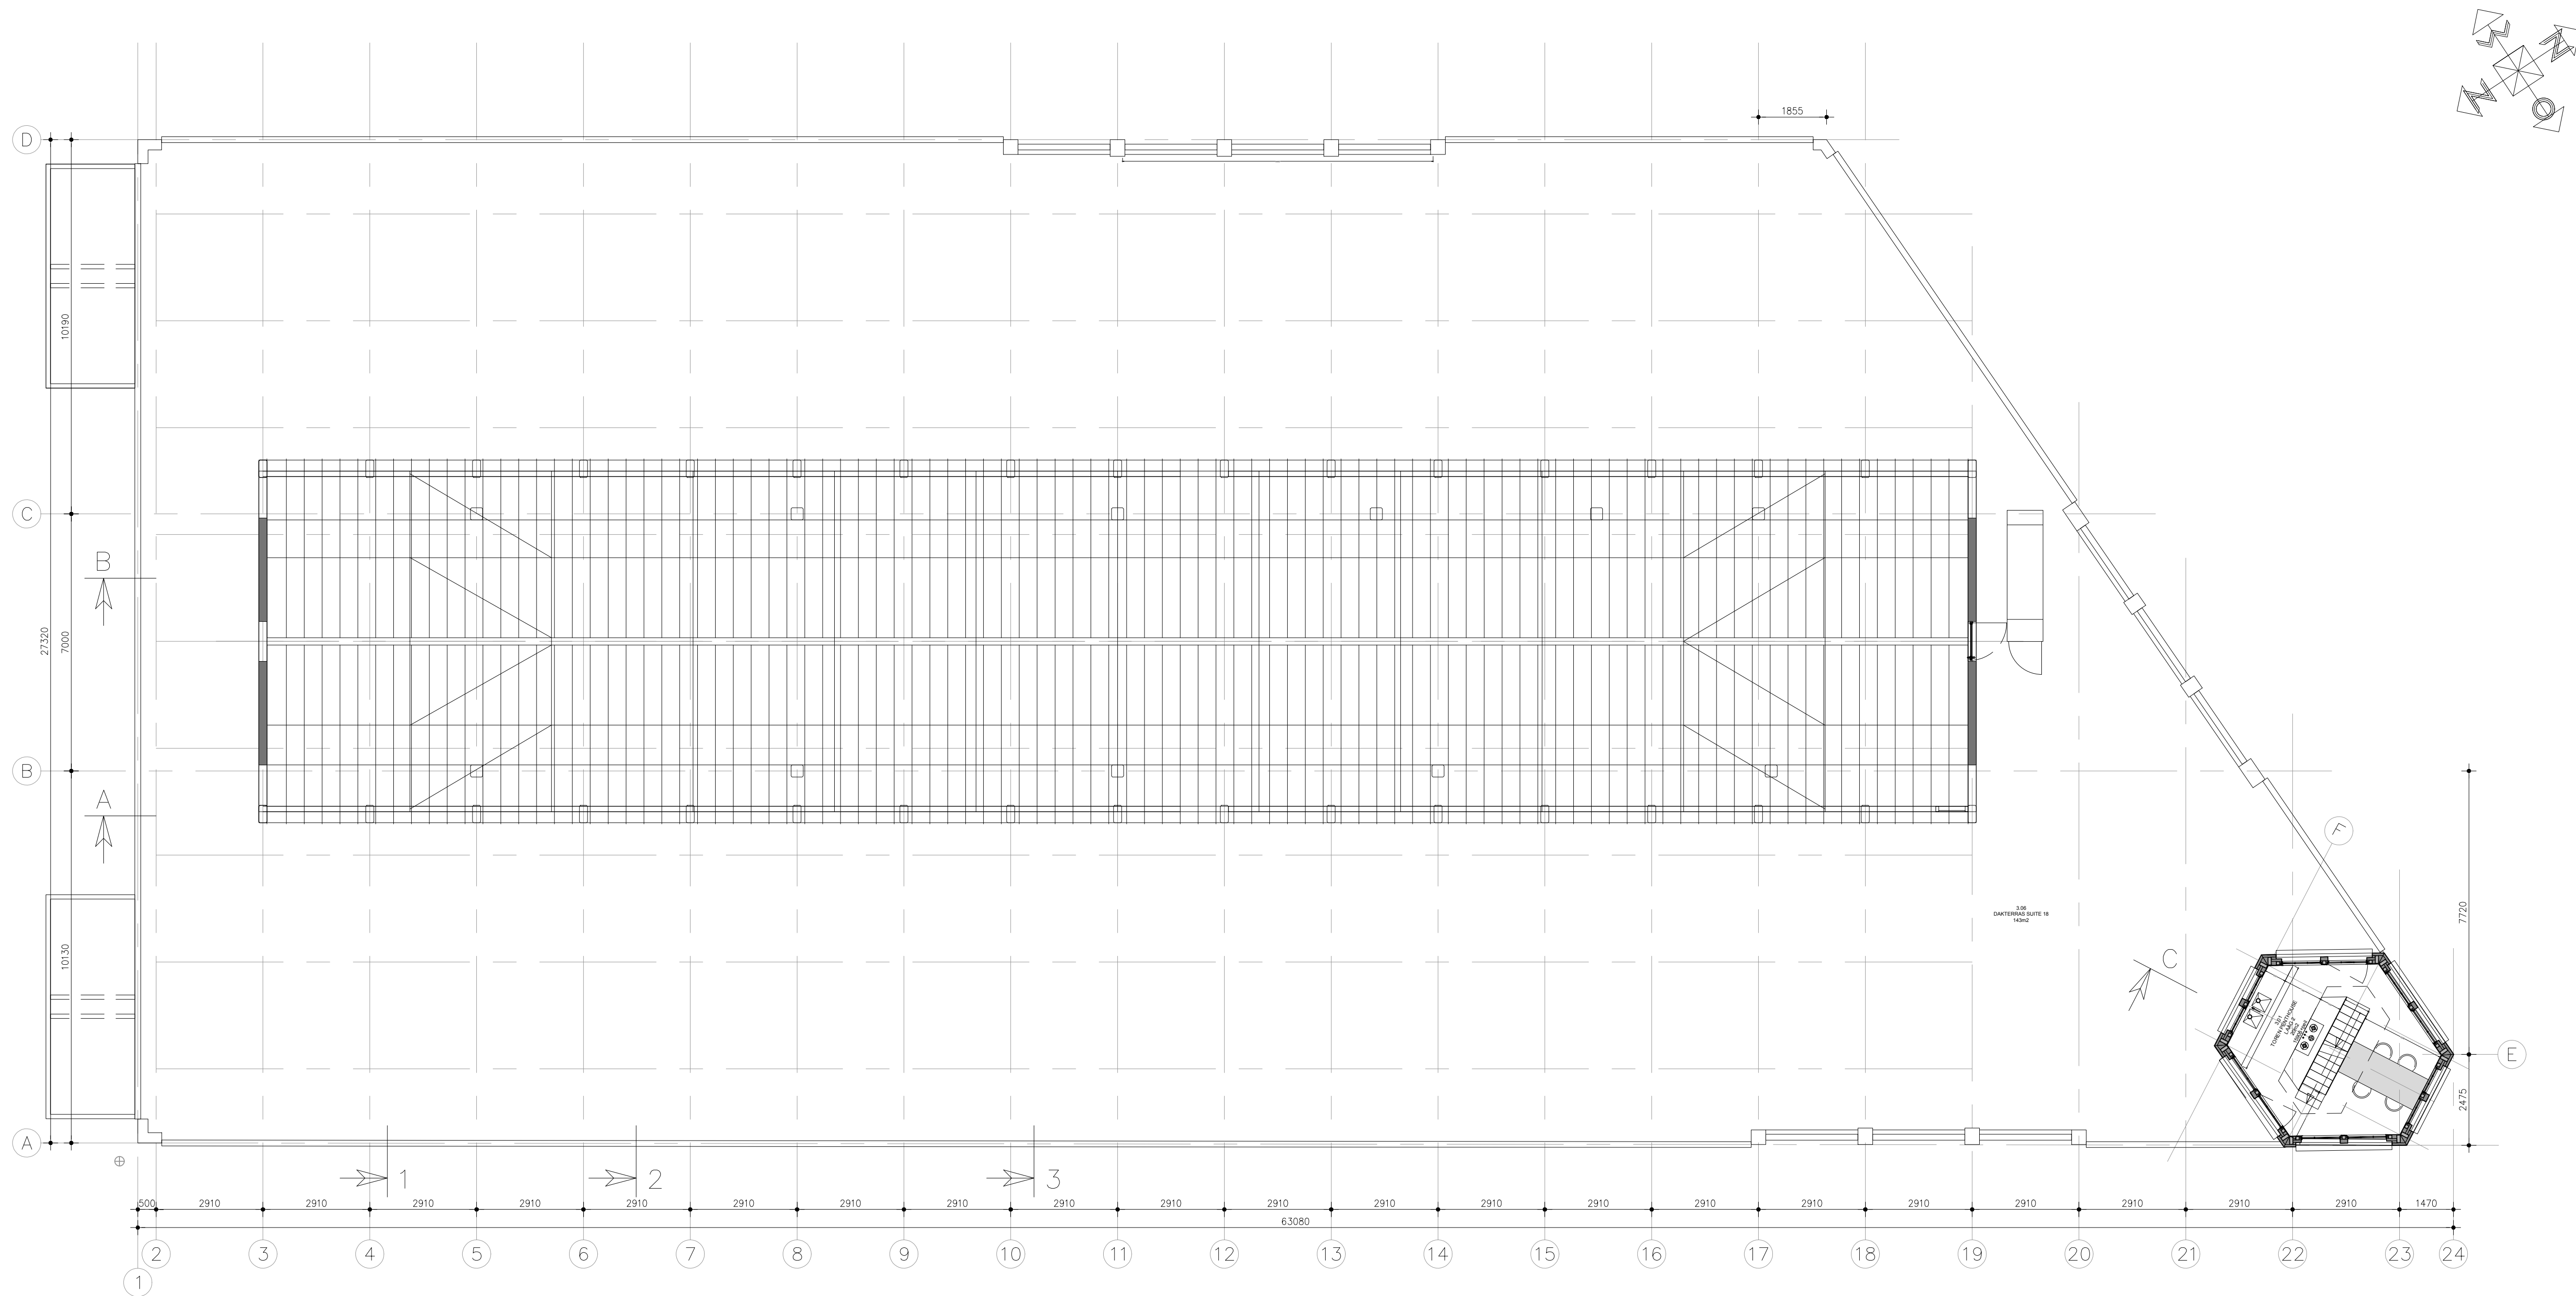

Derde Verdieping

LOKERSE ARCHITECTEN

Atelier Dishoek
Pompstation 6
4373 RN Dishoek
Atelier Rotterdam
Veerhaven 7
3016 CJ Rotterdam

Tel +31 (0)6 29403190
Timko@Loksearchitecten.nl



Project:
Timmerfabriek
Opdrachtgever:
Timmerfabriek BV
Adres:

OMGEVINGSVERGUNNING

Datum: 30 11 2018
Revisie:
Getekend: TLO
Gecontroleerd: Ir. T.J. Lokerse
Formaat: A1
Schaal: 1:100
Maten in mm


Tekening nummer:
DO-07

DERDE VERDIEPING

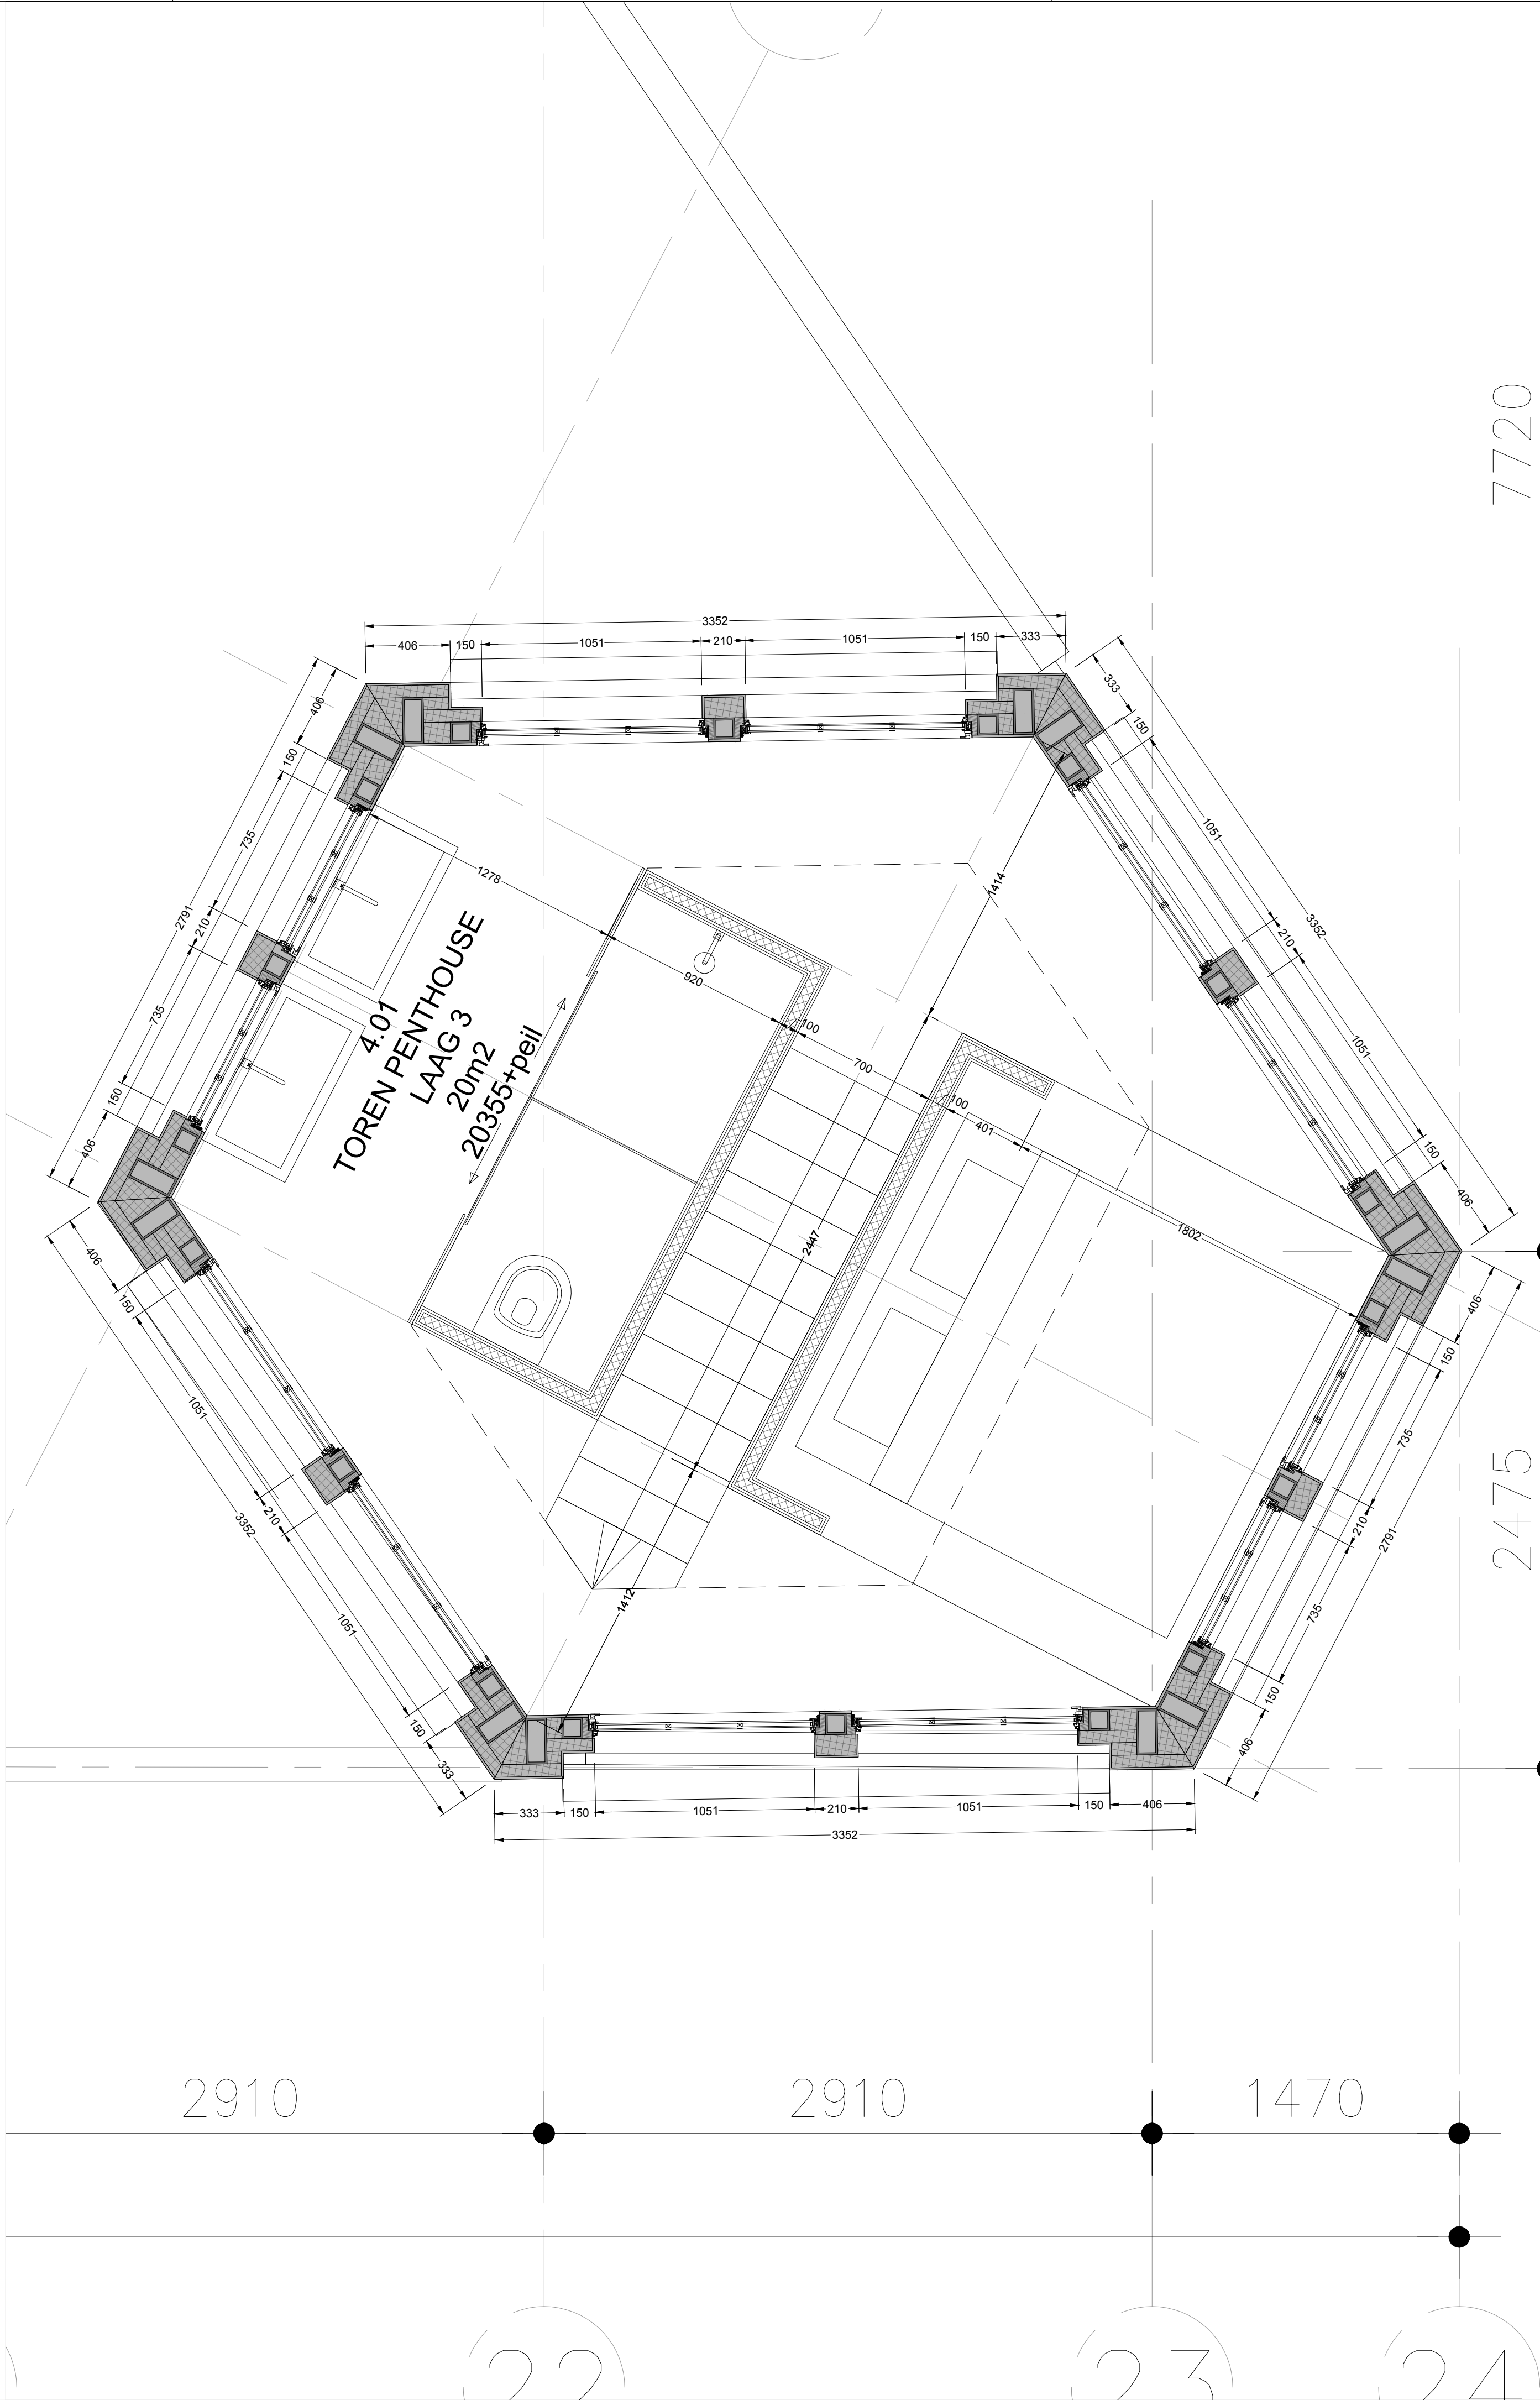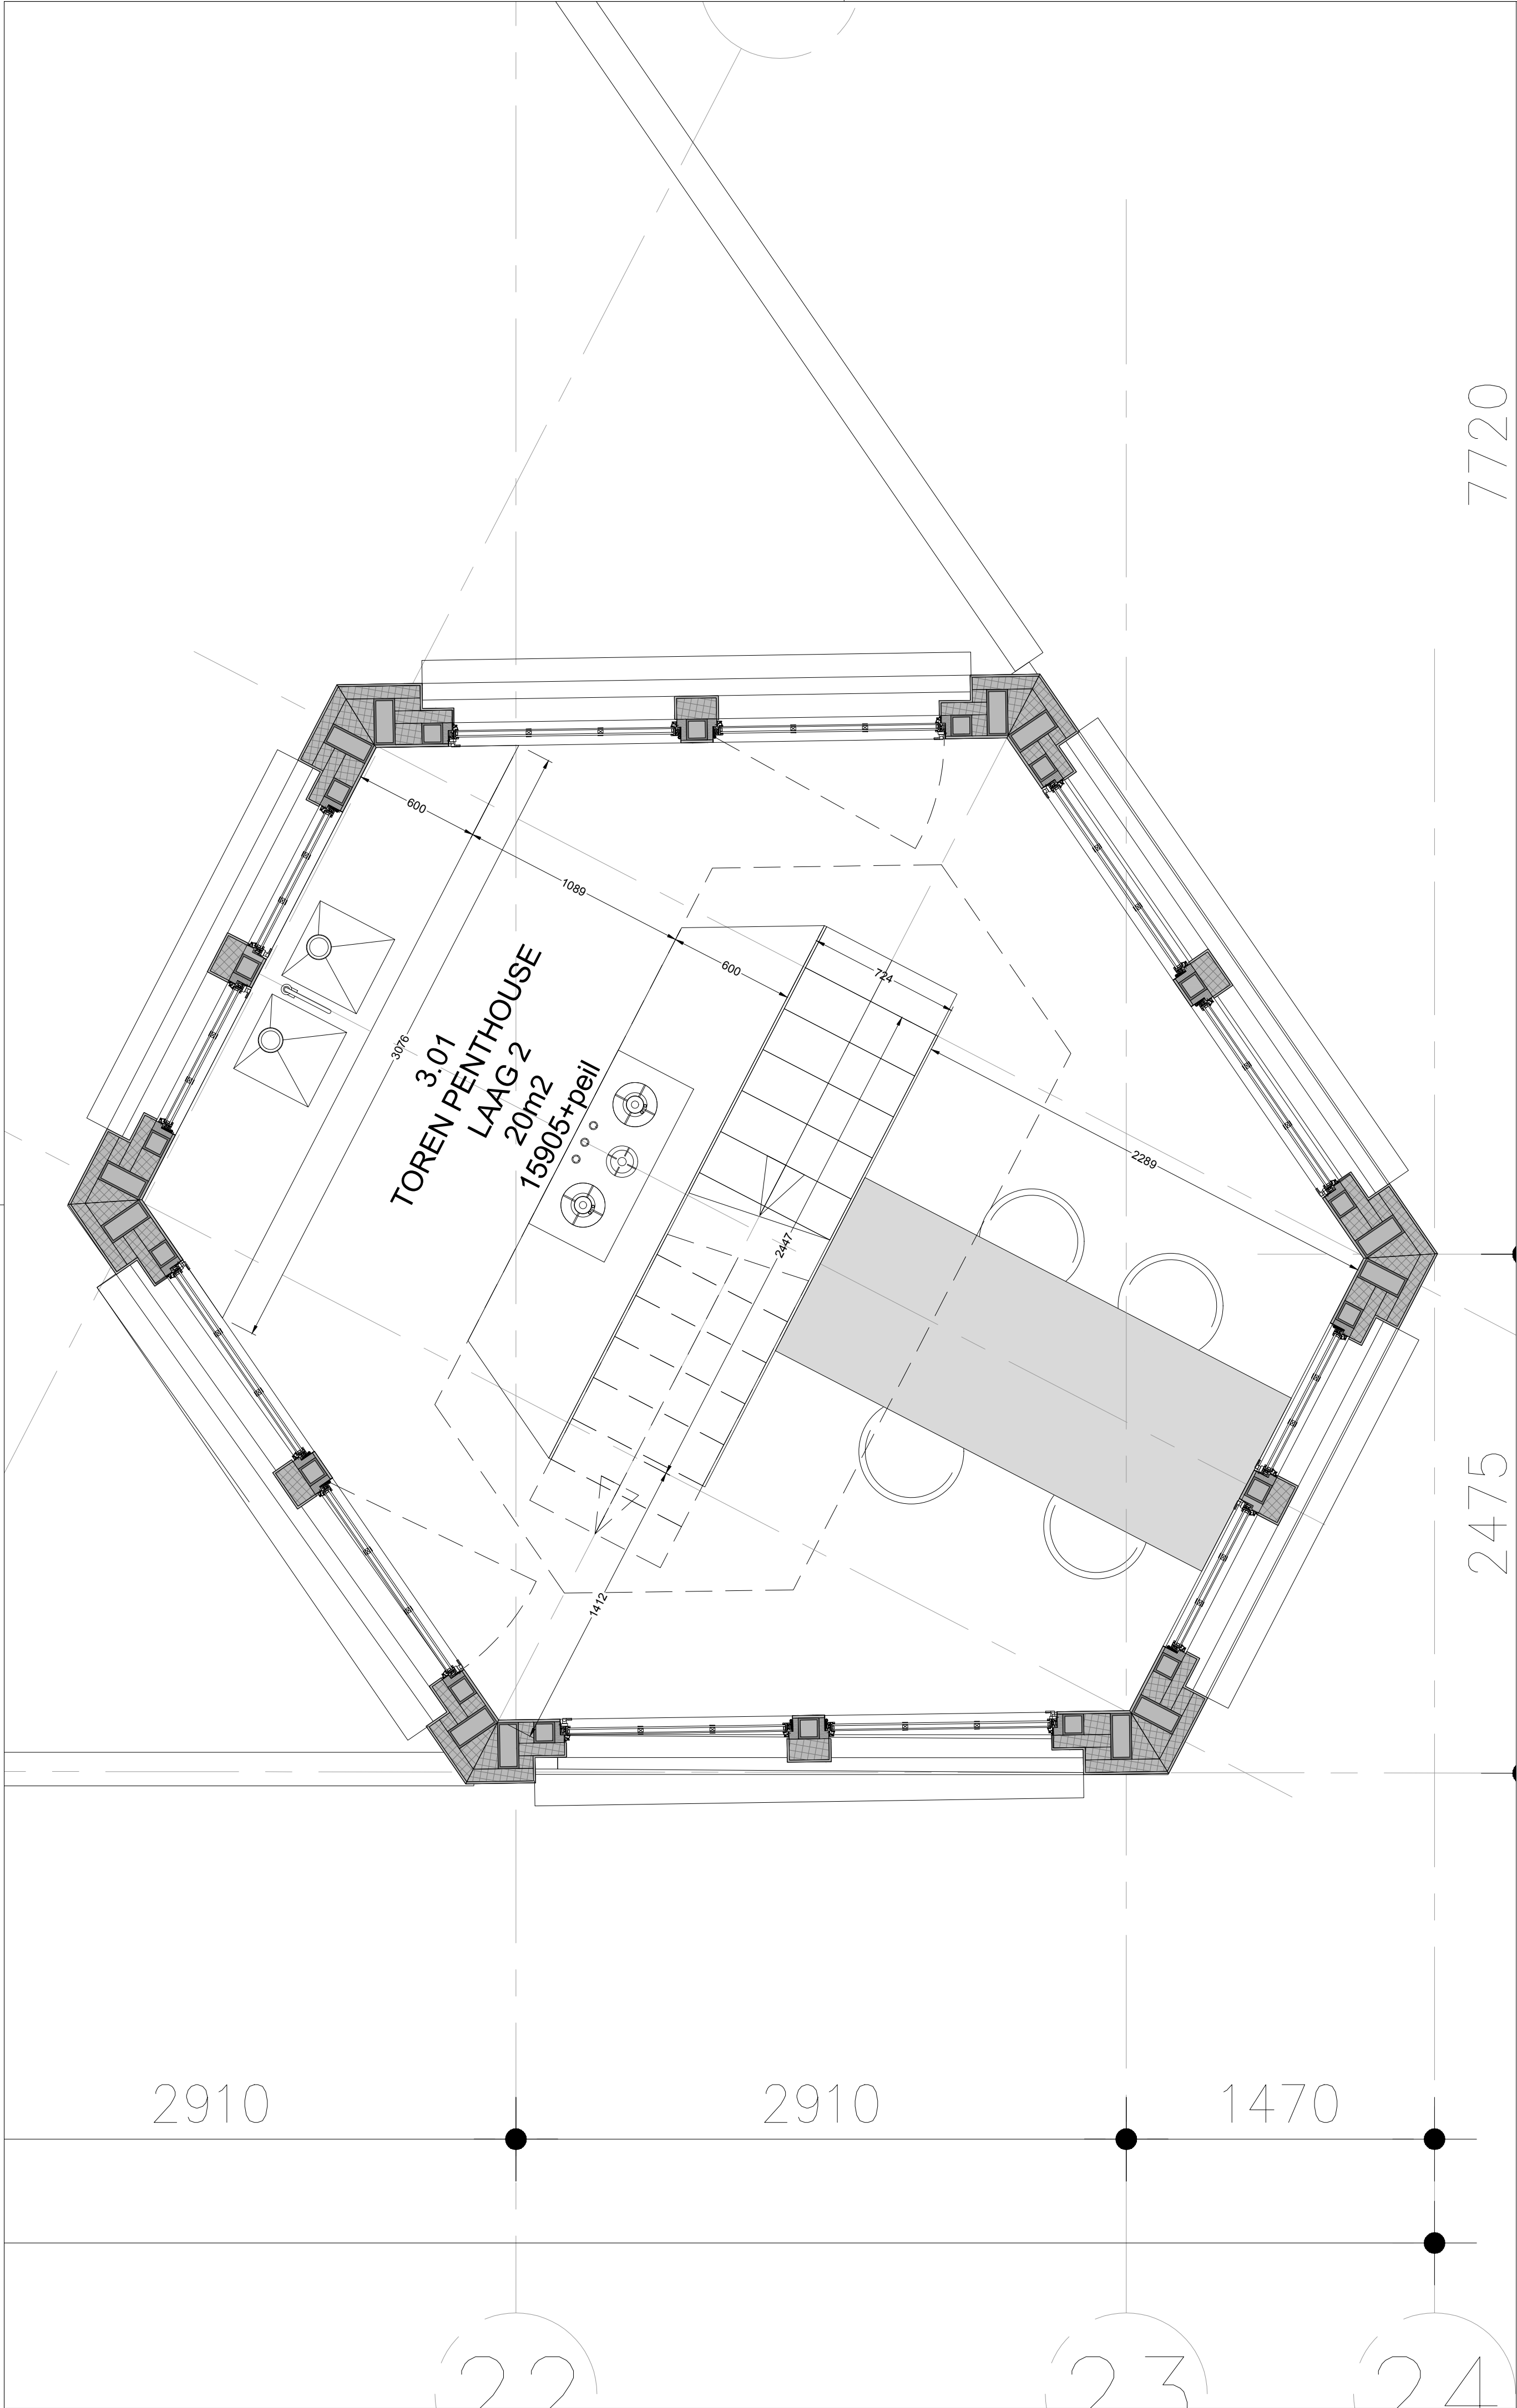

LOKERSE ARCHITECTEN

Atelier Dishoek
Pompstation 6
4373 RN Dishoek
Atelier Rotterdam
Veerhaven 7
3016 CJ Rotterdam

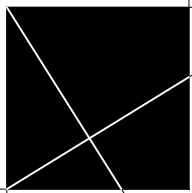

Tel +31 (0)6 29403190
Timko@lokersearchitecten.nl

Project:
Timmerfabriek
Opdrachtgever:
Timmerfabriek BV

Adres:

OMGEVINGSVERGUNNING

Datum: 30 11 2018
Revisie:
Getekend: TLO
Gecontroleerd: Ir. T.J. Lokerse
Formaat: A1
Schaal: 1:20
Maten in mm

Tekening nummer:
DO-08

TORENTJE

LOKERSE ARCHITECTEN