



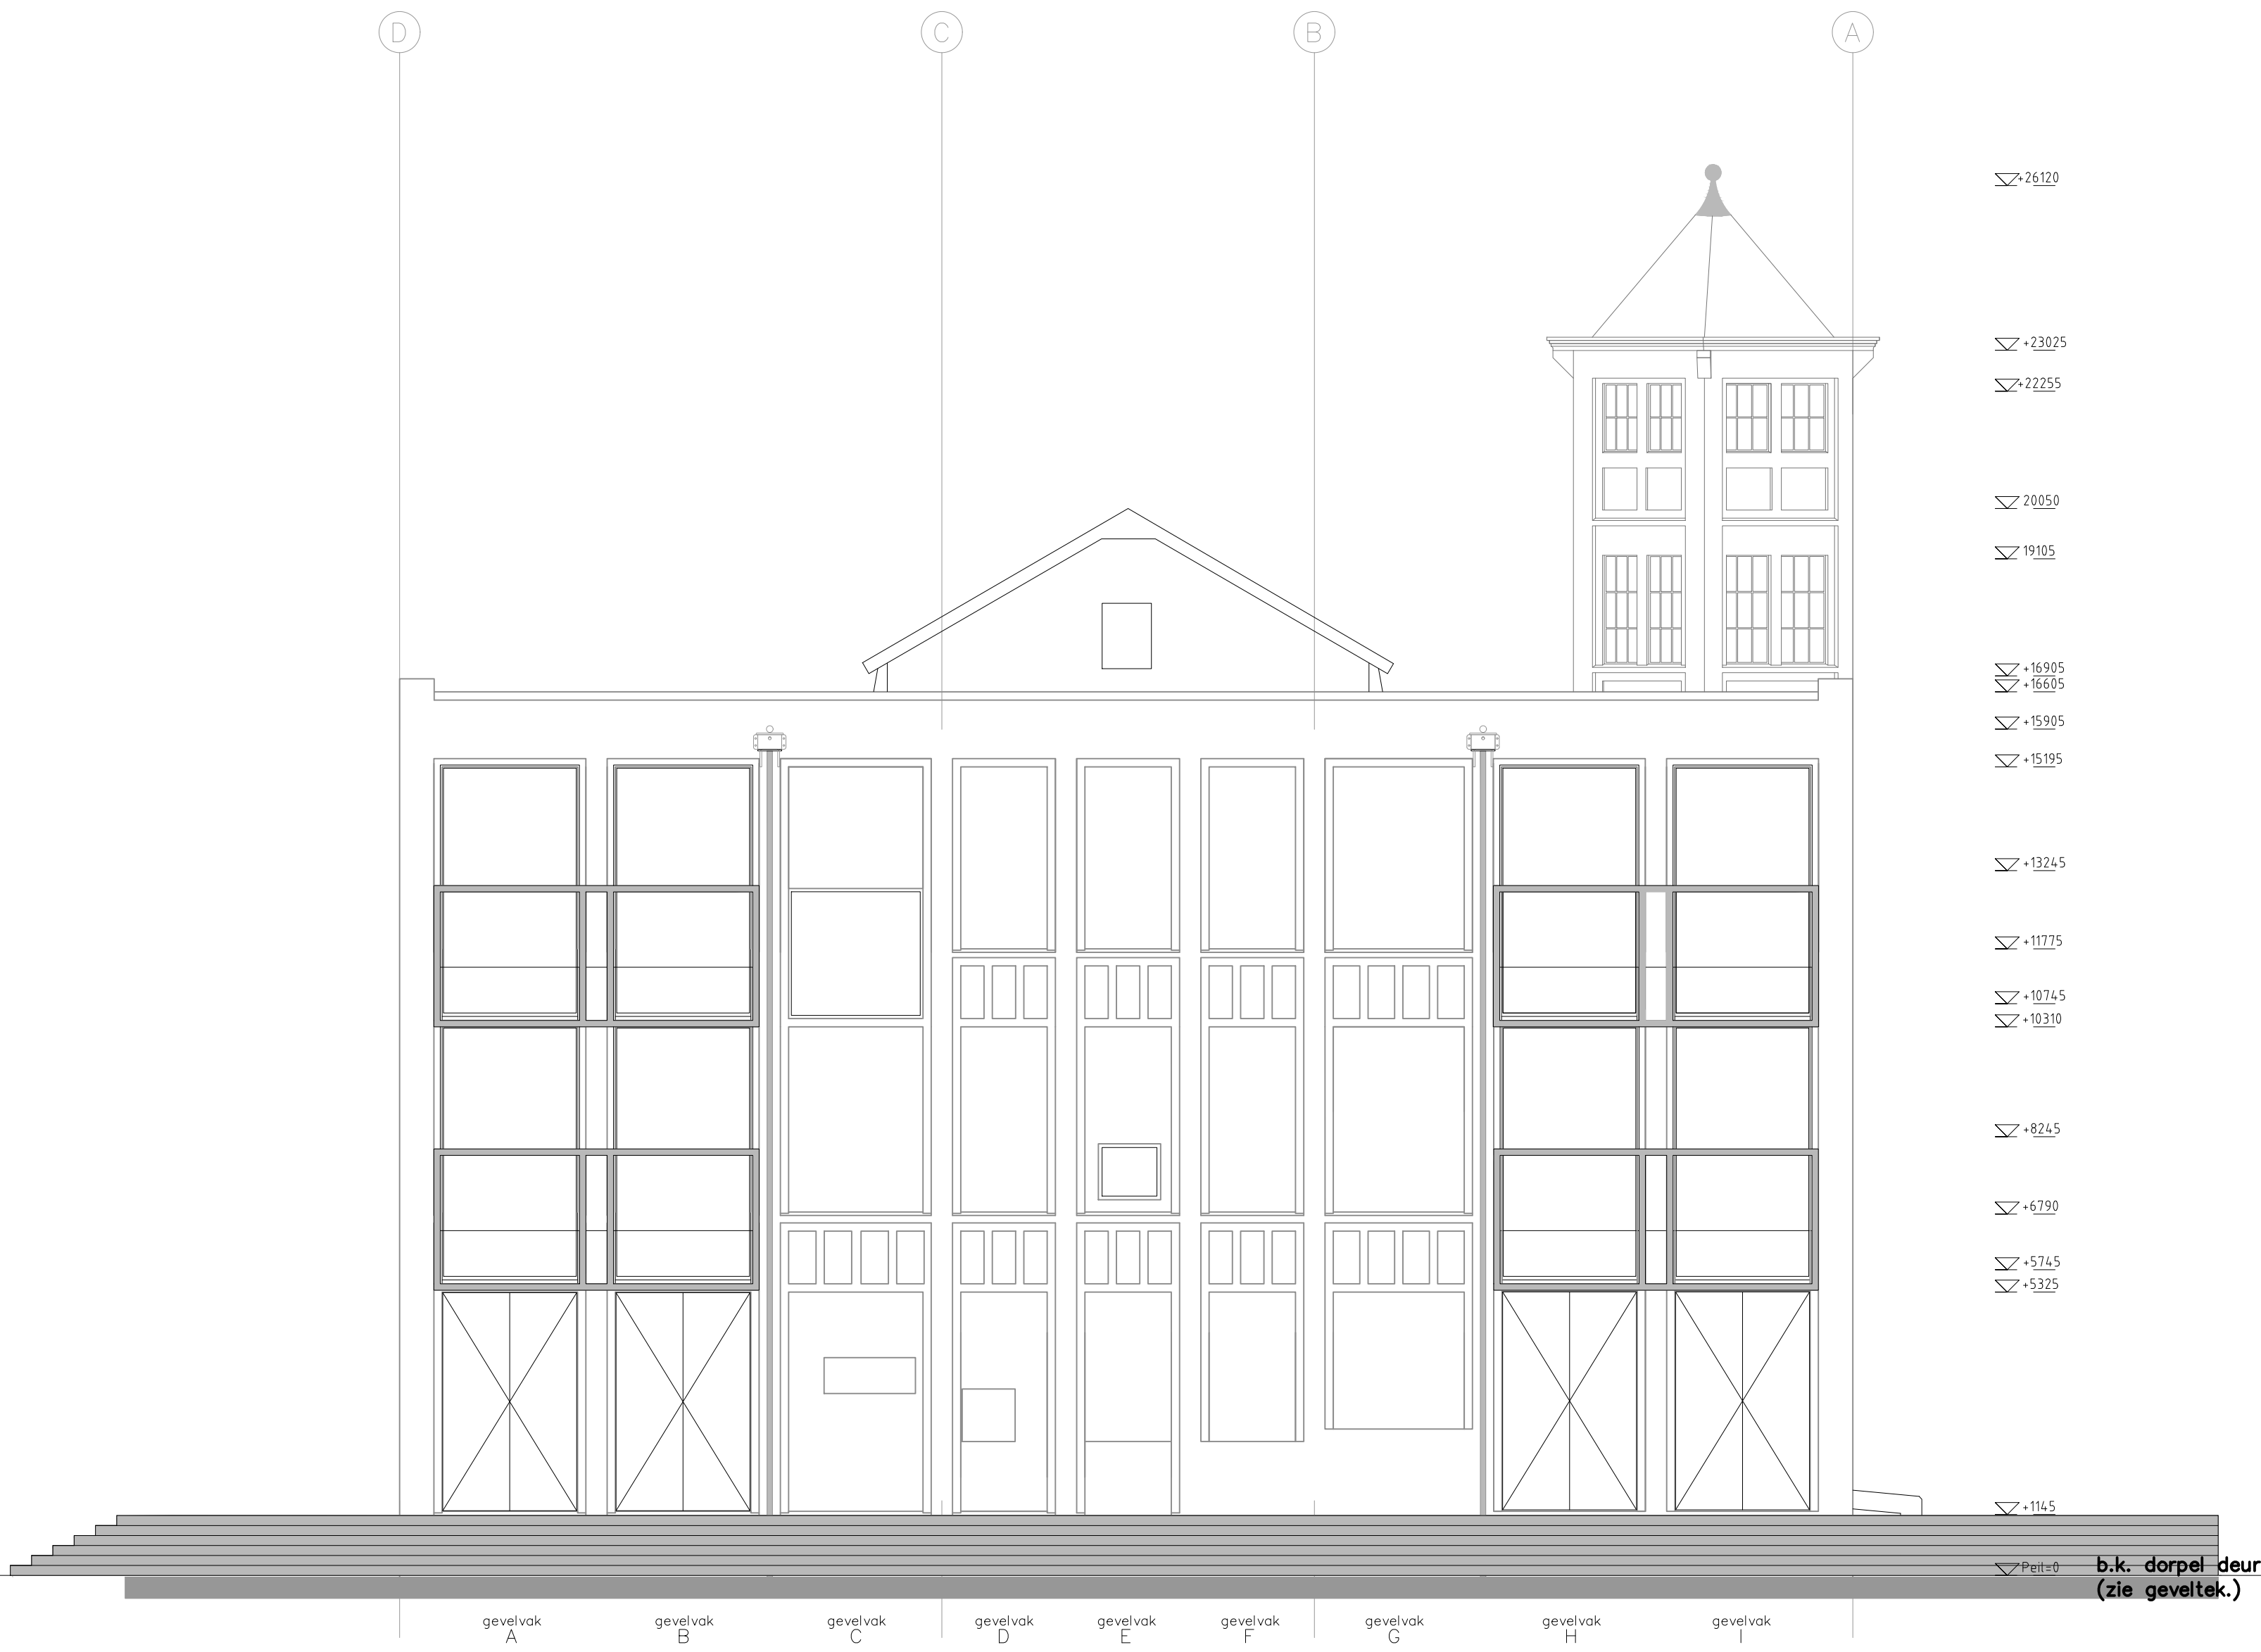

Zuid gevel

LOKERSE ARCHITECTEN

Atelier Dishoek
Pompstation 6
4373 RN Dishoek
Atelier Rotterdam
Veerhaven 7
3016 CJ Rotterdam

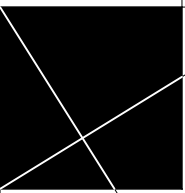

Tel +31 (0)6 29403190
Timko@Lokersearchitecten.nl

Project:
TIMMERFABRIEK
Opdrachtgever:
Timmerfabriek BV
Adres:

OMGEVINGSVERGUNNING

Datum: 24 07 2019
Revisie:
Getekend: TLO
Gecontroleerd:
Formaat: A1
Schaal: 1:100
Maten in mm

Tekening nummer:
DO-23

ZUIDGEVEL

LOKERSE ARCHITECTEN