




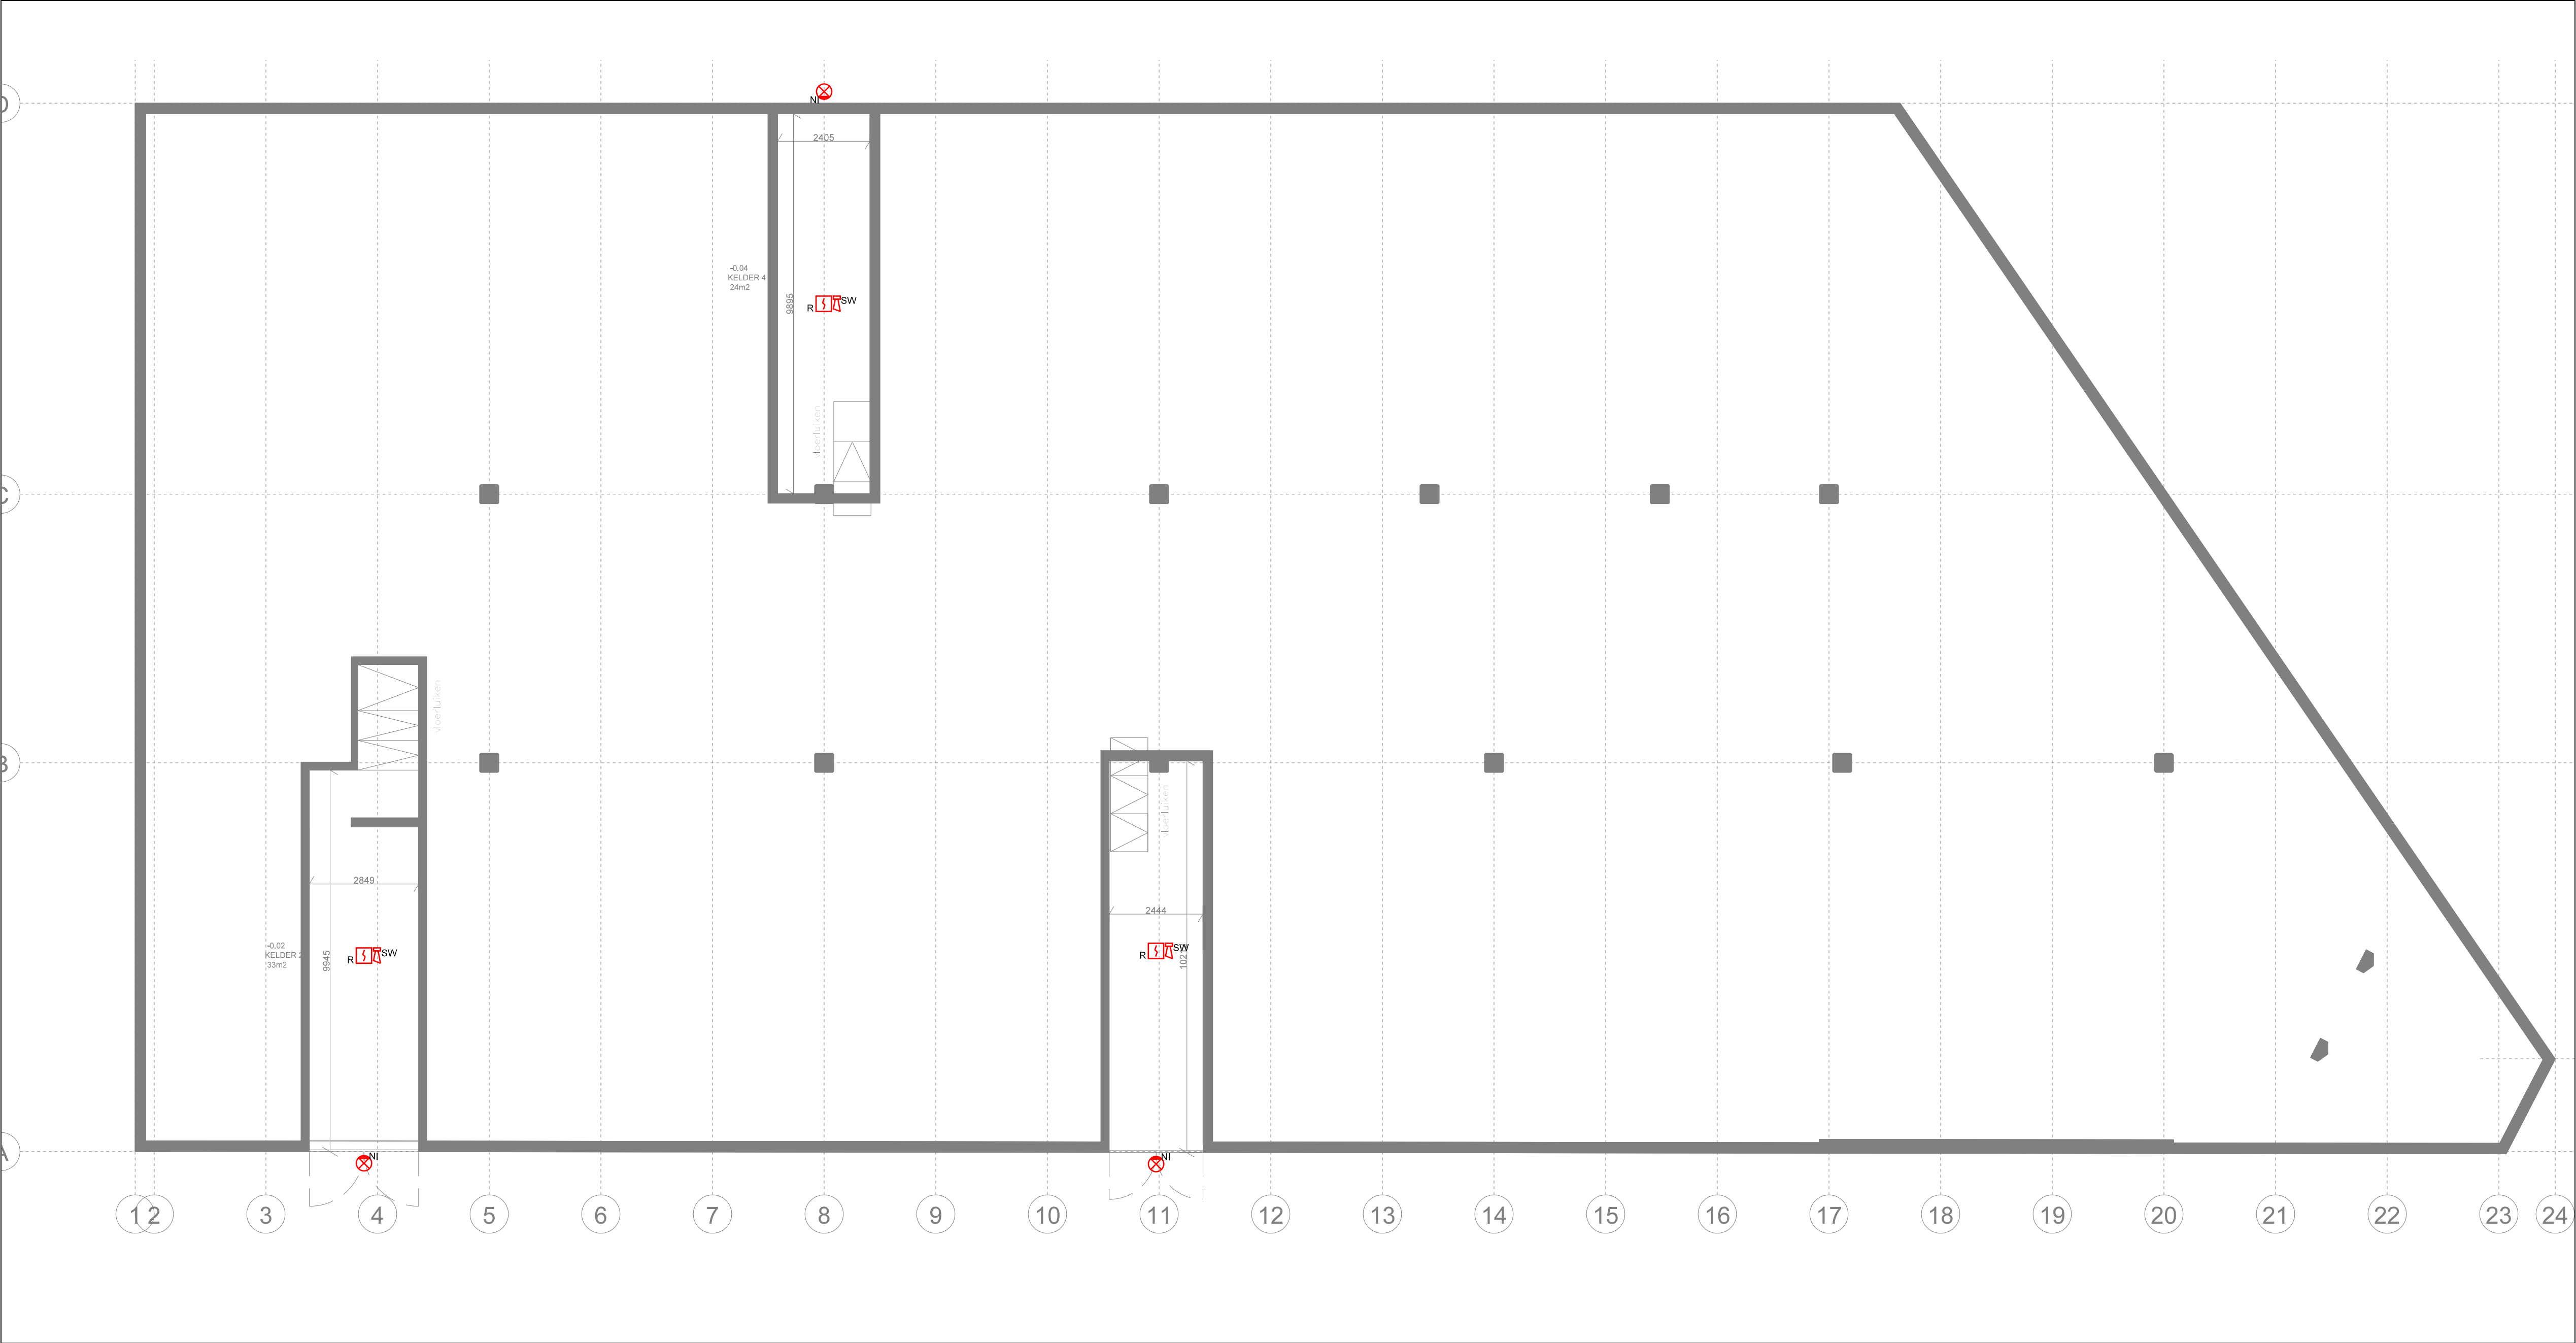


Status:				VOORLOPIG ONTWERP			
Bouwlaag:				Kelder			
Installatie:				T.b.v. Omgevingsvergunning			
Kreeft 5				Kwaliteit. Duurzaamheid. Flexibiliteit.			
Opdrachtgever:				VAN DE VELDE			
Naam opdrachtgever:				INSTALLATIEGROEP			
Straatnaam opdrachtgever nr:							
0000 AA Plaats							
Schaal:		Formaat:		Getekend:		Technisch beheerder:	
1:100		A1		AHB			
Datum:						Werknummer-tekeningnummer:	
29-11-2018						P201800064-B01	

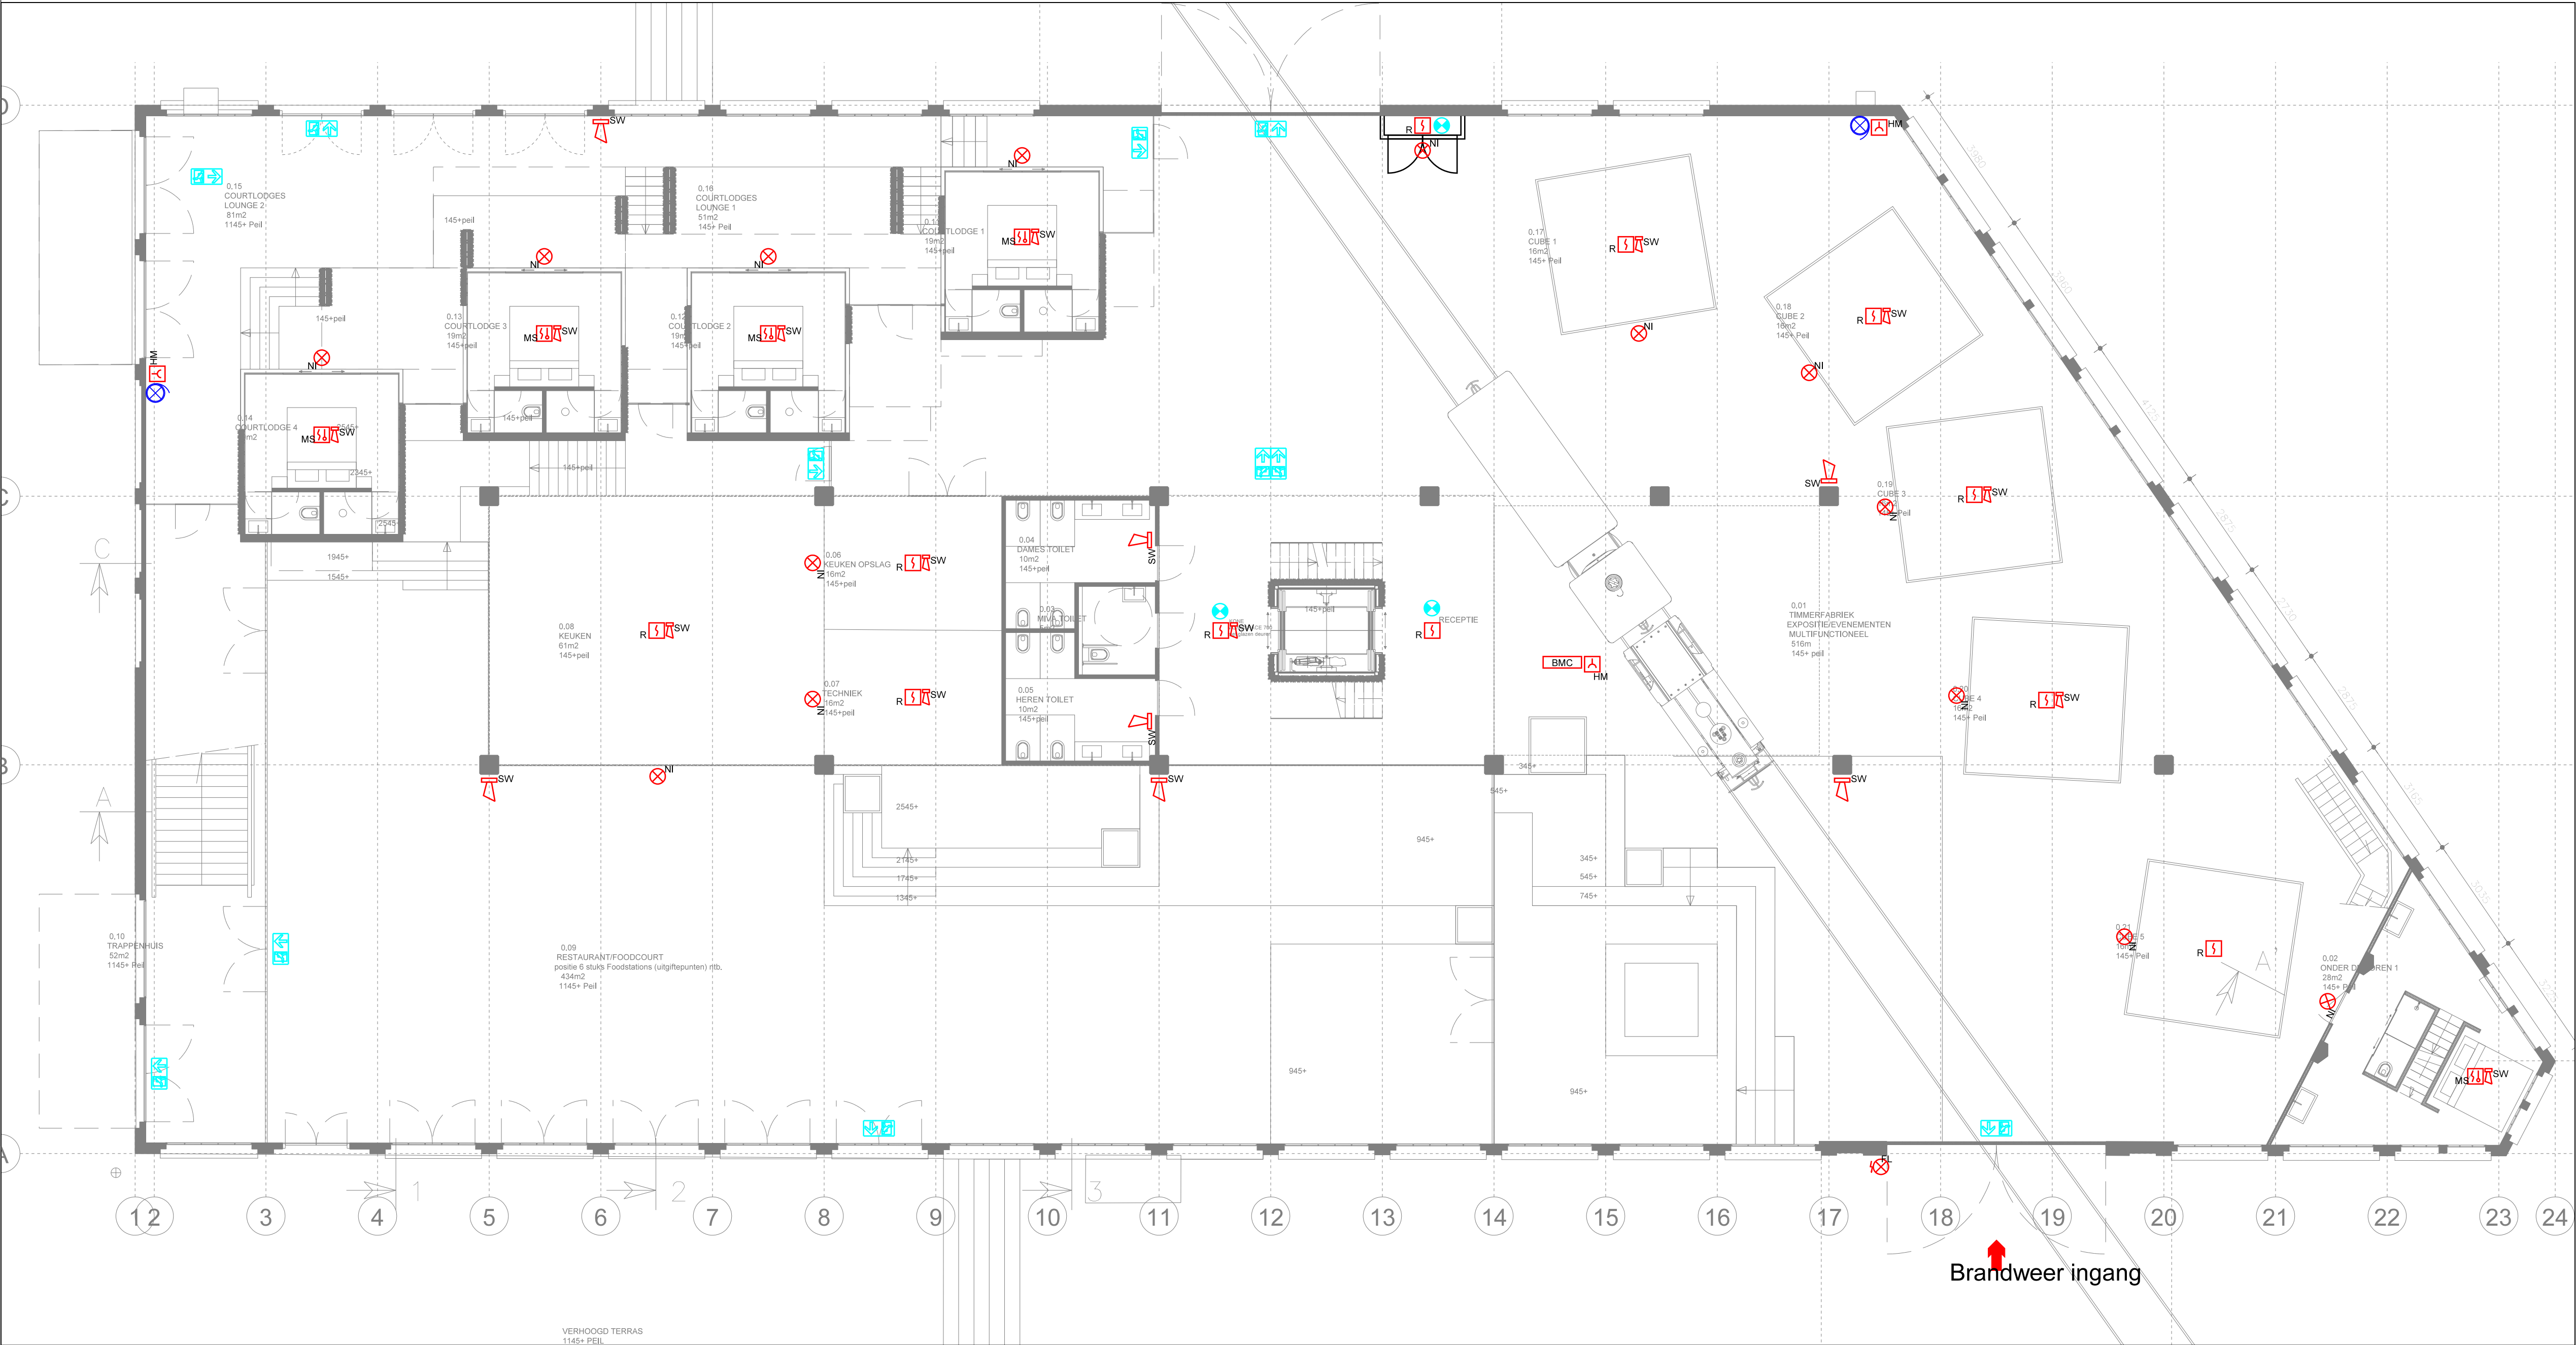

Status:			
VOORLOPIG ONTWERP			
Bouwlaag:			
Begane grond			
Installatie:			
T.b.v. Omgevingsvergunning			
Kwaliteit. Duurzaamheid. Flexibiliteit.		VAN DE VELDE INSTALLATIEGROEP	
Kreeft 5 4401 NZ Yerseke T 0113 572 120 F 0113 572 781 E info@van-de-velde.nl www.van-de-velde.nl			
Opdrachtgever:		Werk:	
Naam opdrachtgever		Naam werk	
Straatnaam opdrachtgever nr		Straatnaam werk nr	
0000 AA Plaats		0000 AA Plaats	
Schaal:	Formaat:	Getekend:	Technisch beheerder:
1:100	A1	AHB	
Datum:		Werknummer-tekeningnummer:	
29-11-2018		P201800064-B02	

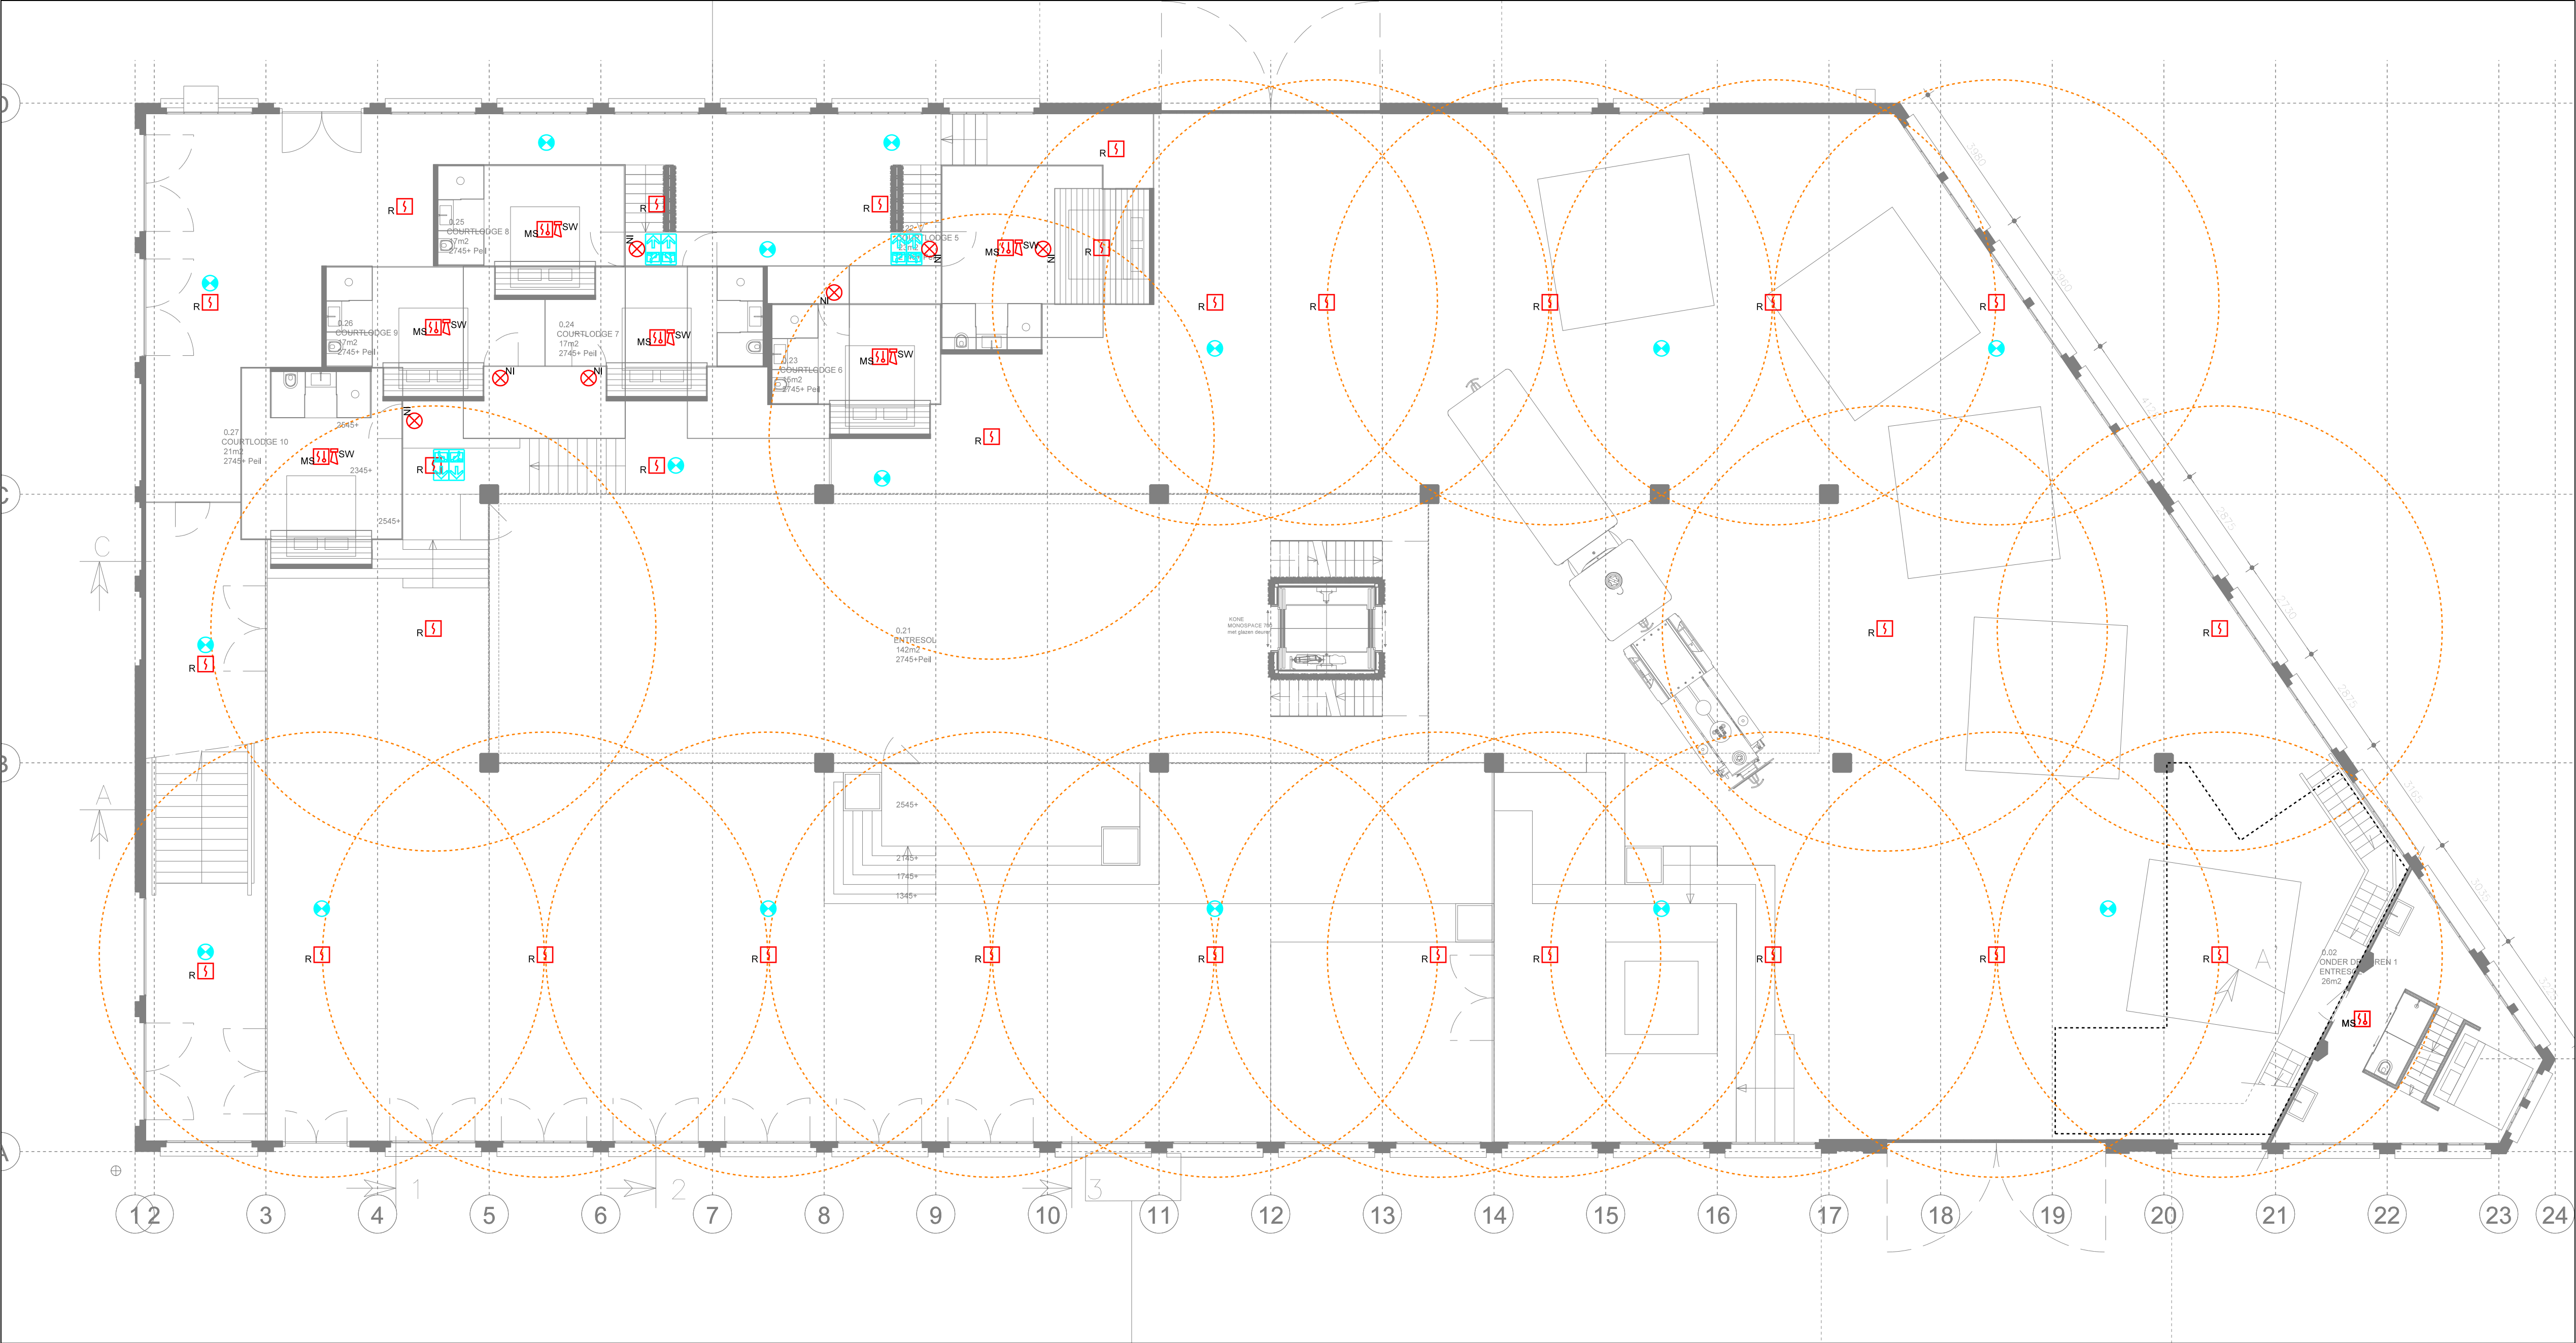

Status:			
VOORLOPIG ONTWERP			
Bouwlaag:			
Entresol Begane grond			
Installatie:			
T.b.v. Omgevingsvergunning			
Kwaliteit. Duurzaamheid. Flexibiliteit.			VAN DE VELDE INSTALLATIEGROEP
Kreft 5 4401 NZ Yerseke T 0113 572 120 F 0113 572 781 E info@van-de-velde.nl www.van-de-velde.nl			
Opdrachtgever:		Werk:	
Naam opdrachtgever		Naam werk	
Straatnaam opdrachtgever nr		Straatnaam werk nr	
0000 AA Plaats		0000 AA Plaats	
Schaal:	Formaat:	Getekend:	Technisch beheerder:
1:100	A1	AHB	
Datum:	Werknummer-tekeningnummer:		
29-11-2018	P201800064-B03		

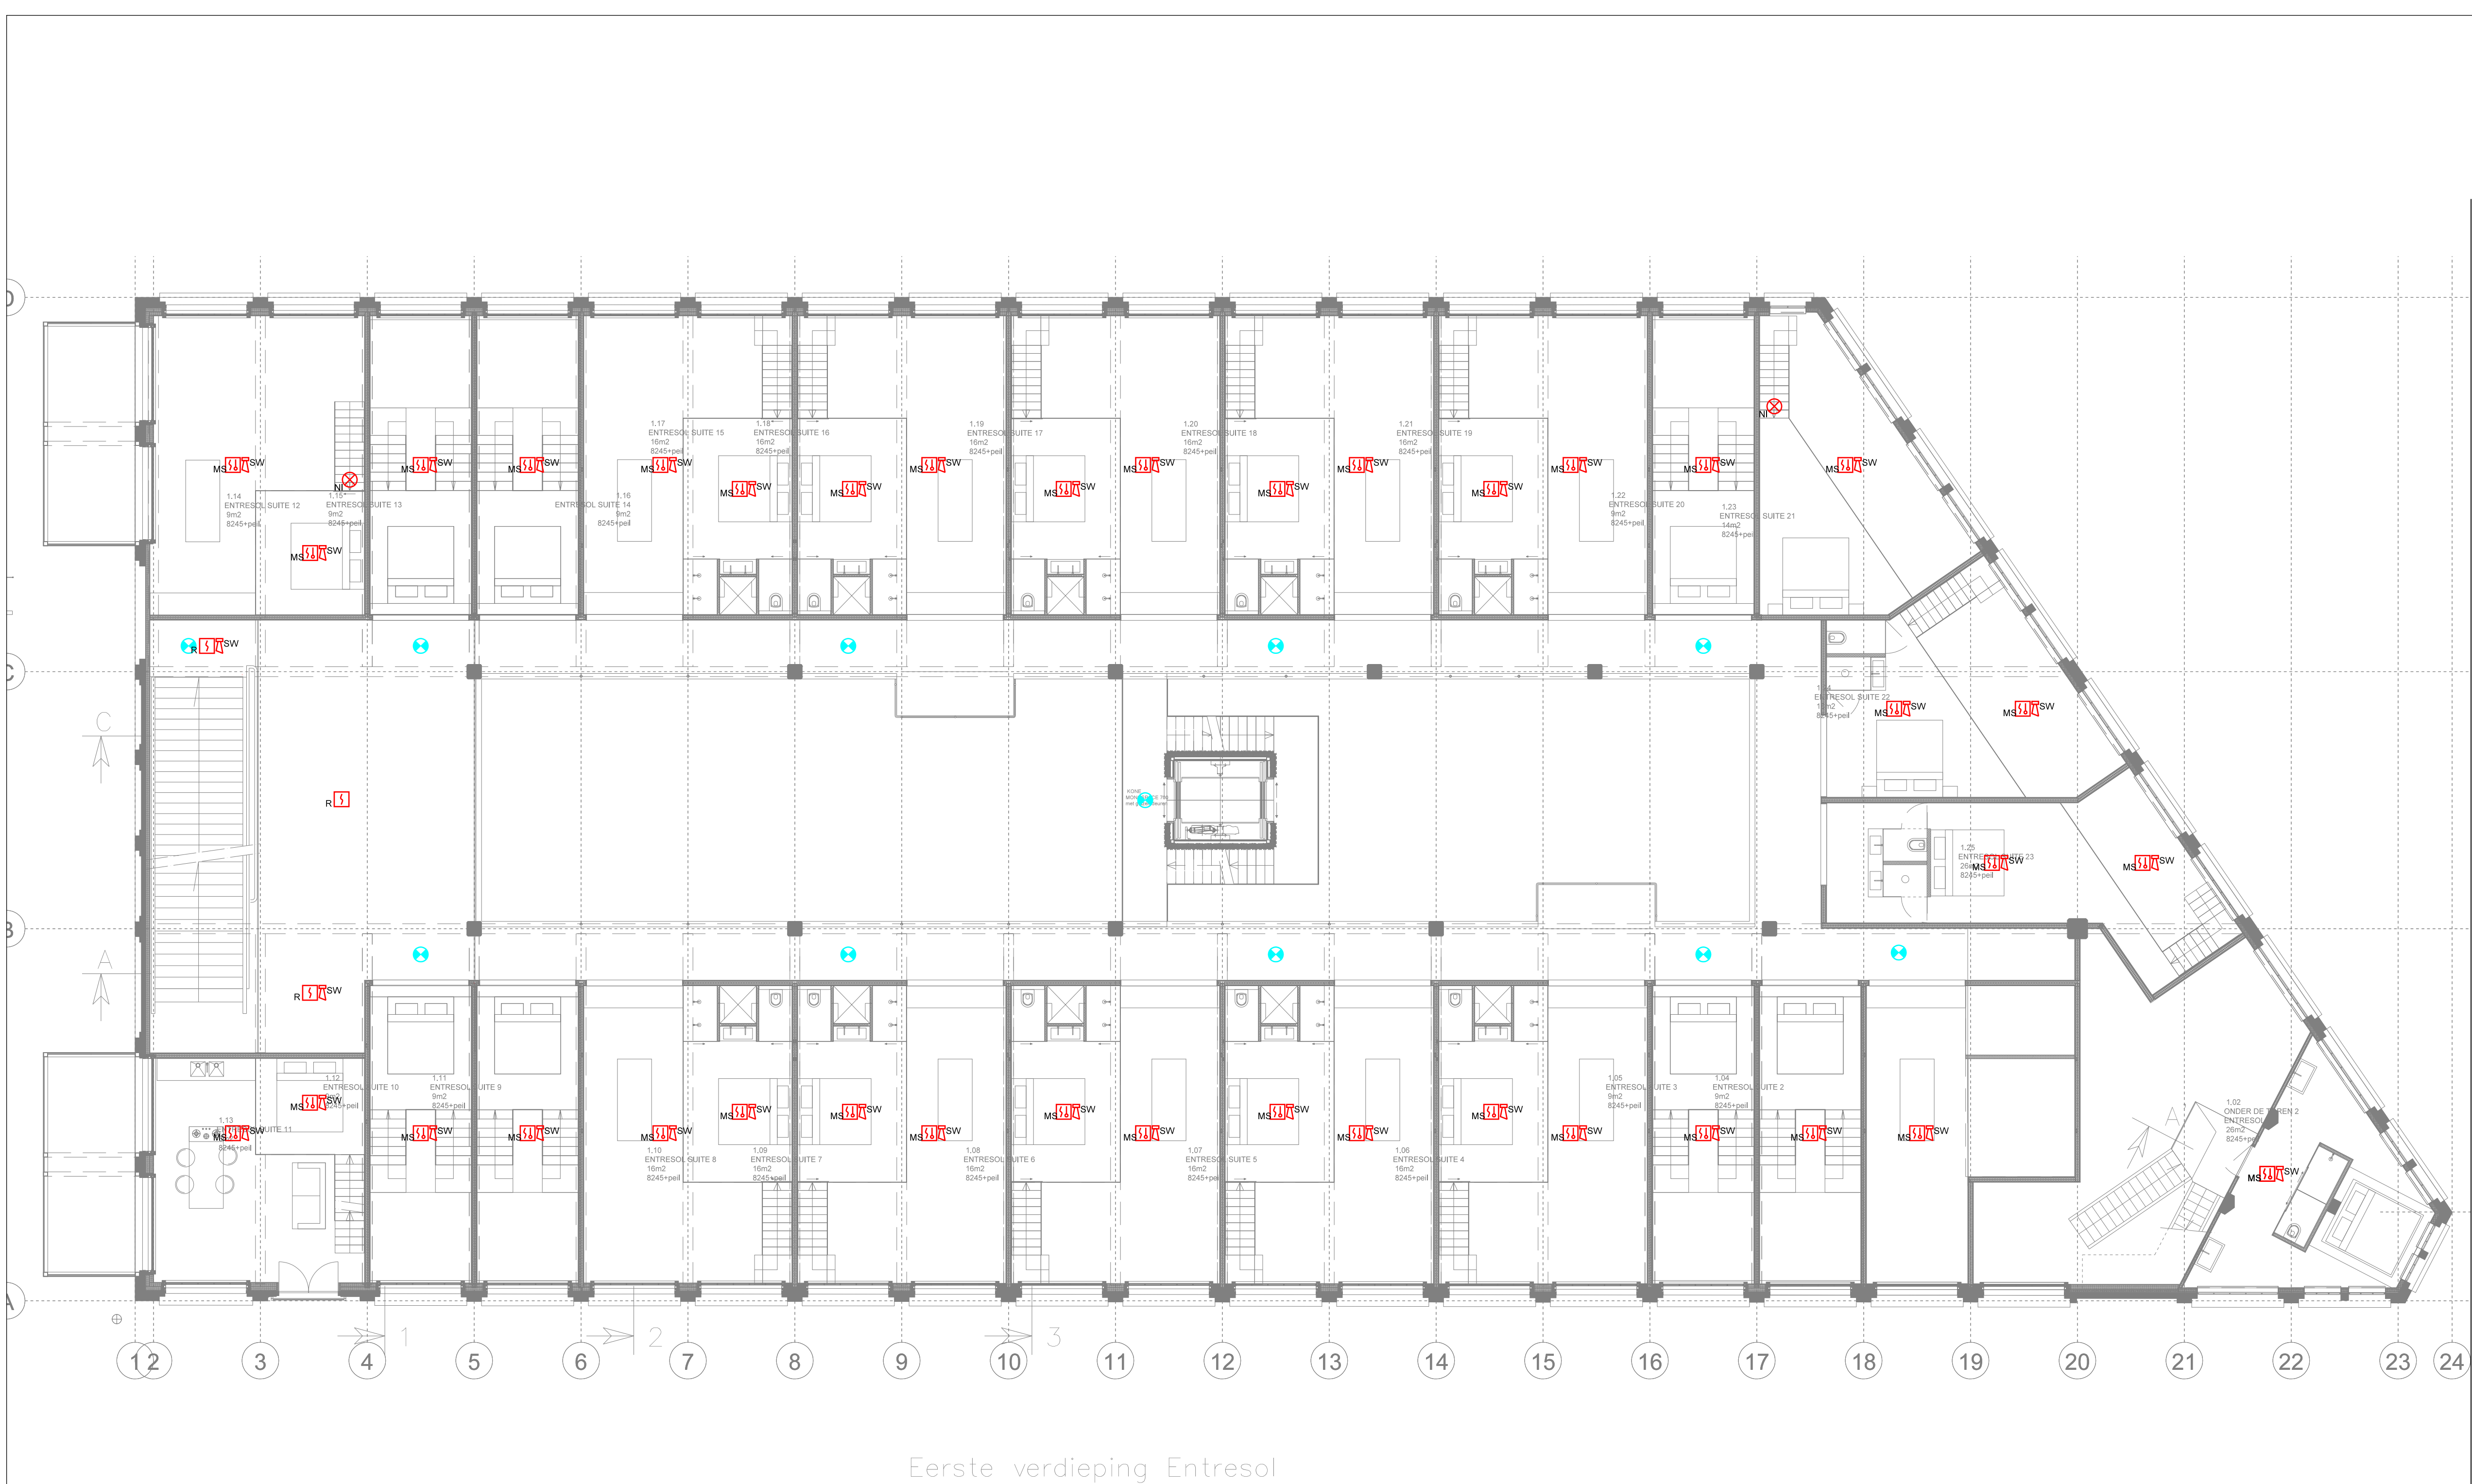

Eerste verdieping Entresol

Status:

VOORLOPIG ONTWERP

Bouwlaag:

Entresol Eerste verdieping

Installatie:

T.b.v. Omgevingsvergunning

Kwaliteit. Duurzaamheid. Flexibiliteit.

VAN DE VELDE
INSTALLATIEGROEP

Kreeft 5 • 4401 NZ Yerseke • T 0113 572 120 • F 0113 572 781 • E info@van-de-velde.nl • www.van-de-velde.nl

Opdrachtgever:
Naam opdrachtgever
Straatnaam opdrachtgever nr
0000 AA Plaats

Werk:
Naam werk
Straatnaam werk nr
0000 AA Plaats

Schaal:
1:100

Formaat:
A1

Getekend:
AHB

Technisch beheerder:

Werknummer-tekeningnummer:
P201800064-B05

Datum:
29-11-2018



Tweede verdieping

Status: VOORLOPIG ONTWERP			
Bouwlaag: Tweede verdieping			
Installatie: T.b.v. Omgevingsvergunning			
Kwaliteit. Duurzaamheid. Flexibiliteit.			VAN DE VELDE INSTALLATIEGROEP
Kreeft 5 • 4401 NZ Yerseke • T 0113 572 120 • F 0113 572 781 • E info@van-de-velde.nl • www.van-de-velde.nl			
Opdrachtgever: Naam opdrachtgever Straatnaam opdrachtgever nr 0000 AA Plaats		Werk: Naam werk Straatnaam werk nr 0000 AA Plaats	
Schaal: 1:100	Formaat: A1	Getekend: AHB	Technisch beheerder: Werknummer-tekeningnummer: P201800064-B06
Datum: 29-11-2018			



Tweede verdieping Entresol

Status:

VOORLOPIG ONTWERP

Bouwlaag:

Entresol Tweede verdieping

Installatie:

T.b.v. Omgevingsvergunning

Kwaliteit. Duurzaamheid. Flexibiliteit.

VAN DE VELDE
INSTALLATIEGROEP

Kreeft 5 4401 NZ Yerseke T 0113 572 120 F 0113 572 781 E info@van-de-velde.nl www.van-de-velde.nl

Opdrachtgever:
Naam opdrachtgever
Straatnaam opdrachtgever nr
0000 AA Plaats

Werk:
Naam werk
Straatnaam werk nr
0000 AA Plaats

Schaal:
1:100


Formaat:
A1

Getekend:
AHB


Technisch beheerder:

Datum:
29-11-2018

Werknummer-tekeningnummer:
P201800064-B07

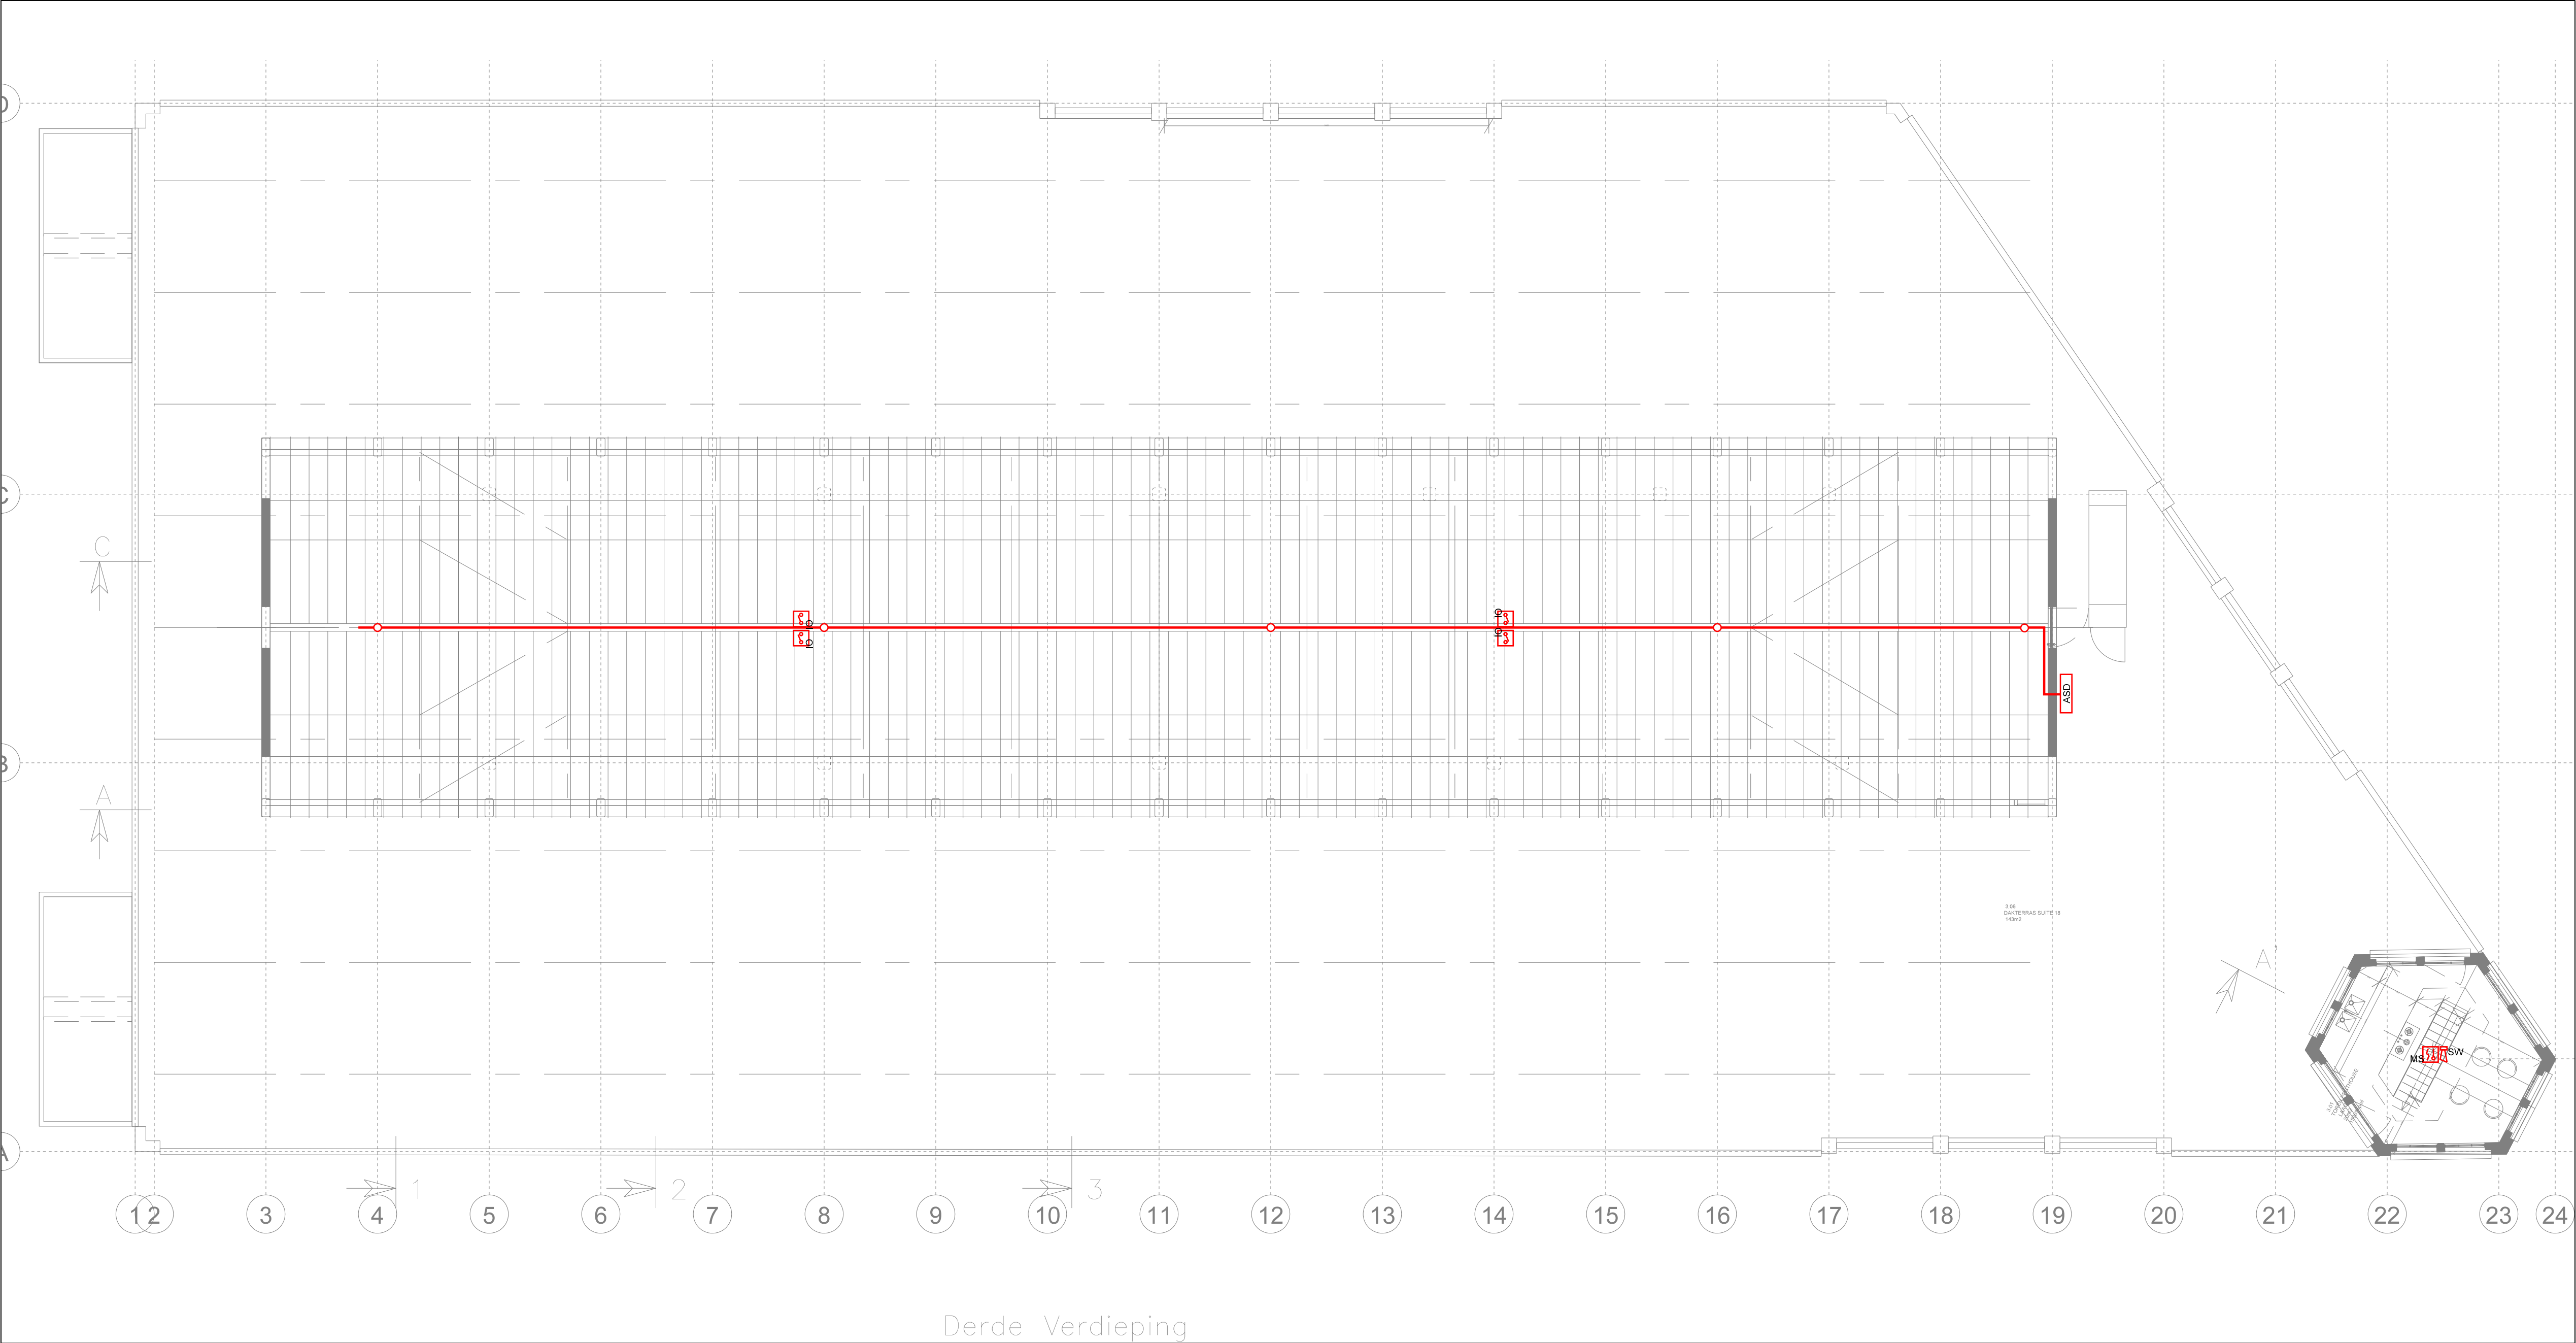

Status:			
VOORLOPIG ONTWERP			
Bouwlaag:			
Dak / derde verdieping			
Installatie:			
T.b.v. Omgevingsvergunning			
Kwaliteit. Duurzaamheid. Flexibiliteit.			VAN DE VELDE INSTALLATIEGROEP
Kreeft 5 4401 NZ Yerseke T 0113 572 120 F 0113 572 781 E info@van-de-velde.nl www.van-de-velde.nl			
Opdrachtgever:		Werk:	
Naam opdrachtgever		Naam werk	
Straatnaam opdrachtgever nr		Straatnaam werk nr	
0000 AA Plaats		0000 AA Plaats	
Schaal:	Formaat:	Getekend:	Technisch beheerder:
1:100	A1	AHB	
Datum:		Werknummer-tekeningnummer:	
29-11-2018		P201800064-B08	

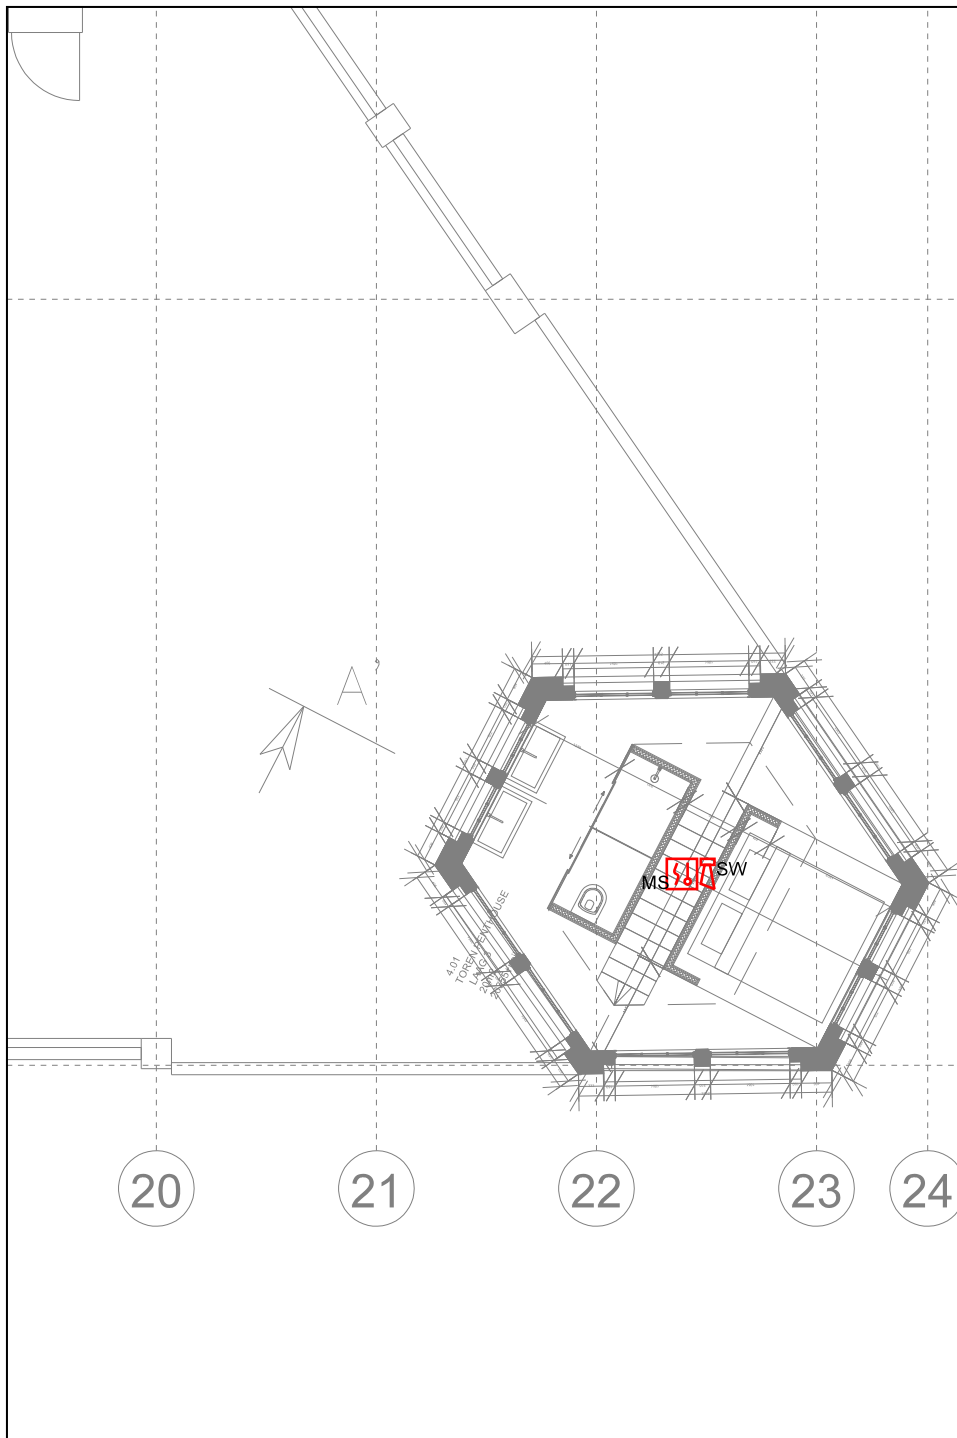

Status:

VOORLOPIG ONTWERP

Bouwlaag:

Vierde verdieping

Installatie:

T.b.v. Omgevingsvergunning

Kwaliteit. Duurzaamheid. Flexibiliteit.

VAN DE VELDE

INSTALLATIEGROEP

Kreeft 5 || 4401 NZ Yerseke || T 0113 572 120 || F 0113 572 761 || E info@van-de-velde.nl || www.van-de-velde.nl

Opdrachtgever:

Naam opdrachtgever

Straatnaam opdrachtgever nr

0000 AA Plaats

Werk:

Naam werk

Straatnaam werk nr

0000 AA Plaats

Schaal:

1:100

Formaat:

A1

Getekend:

AHB

Technisch beheerder:

Werknummer-tekeningnummer:

P201800064-B09

Datum:

29-11-2018