



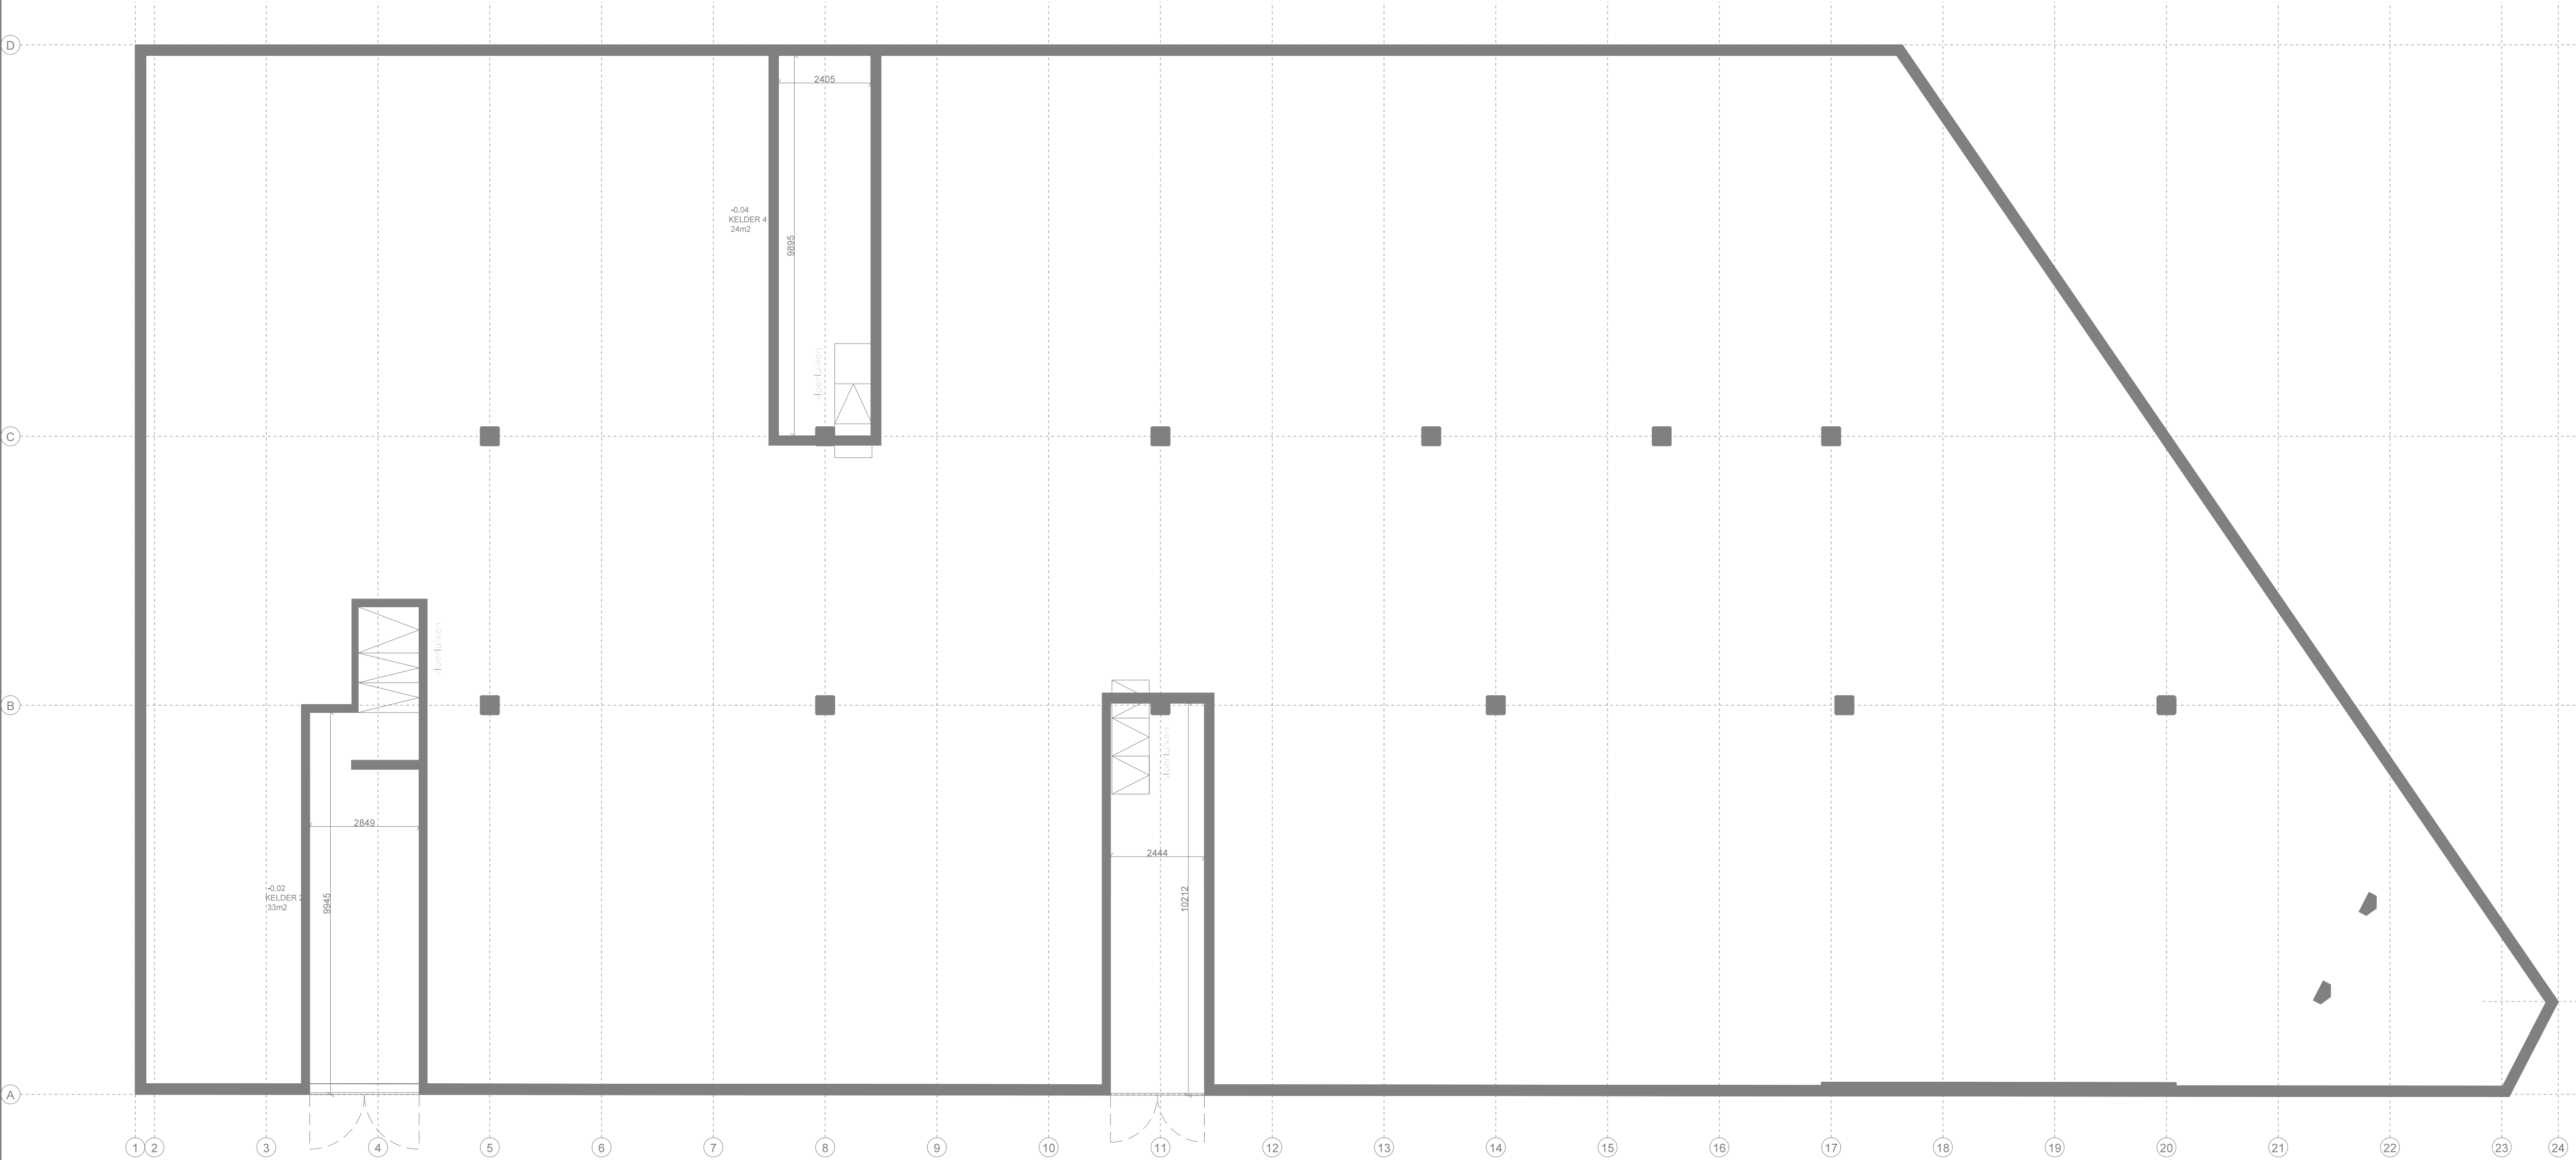

Status:				VOORLOPIG ONTWERP			
Bouwlaag:				Kelder			
Installatie:				T.b.v. Omgevingsvergunning			
Kreeft 5				VAN DE VELDE INSTALLATIEGROEP			
Opdrachtgever: Naam opdrachtgever Straatnaam opdrachtgever nr 0000 AA Plaats				Werk: Naam werk Straatnaam werk nr 0000 AA Plaats			
Schaal: 1:100	Formaat: A1	Getekend: J.S.	Technisch beheerder:		Werknummer-tekeningnummer: P201800064-R01		
Datum: 23-11-2018							

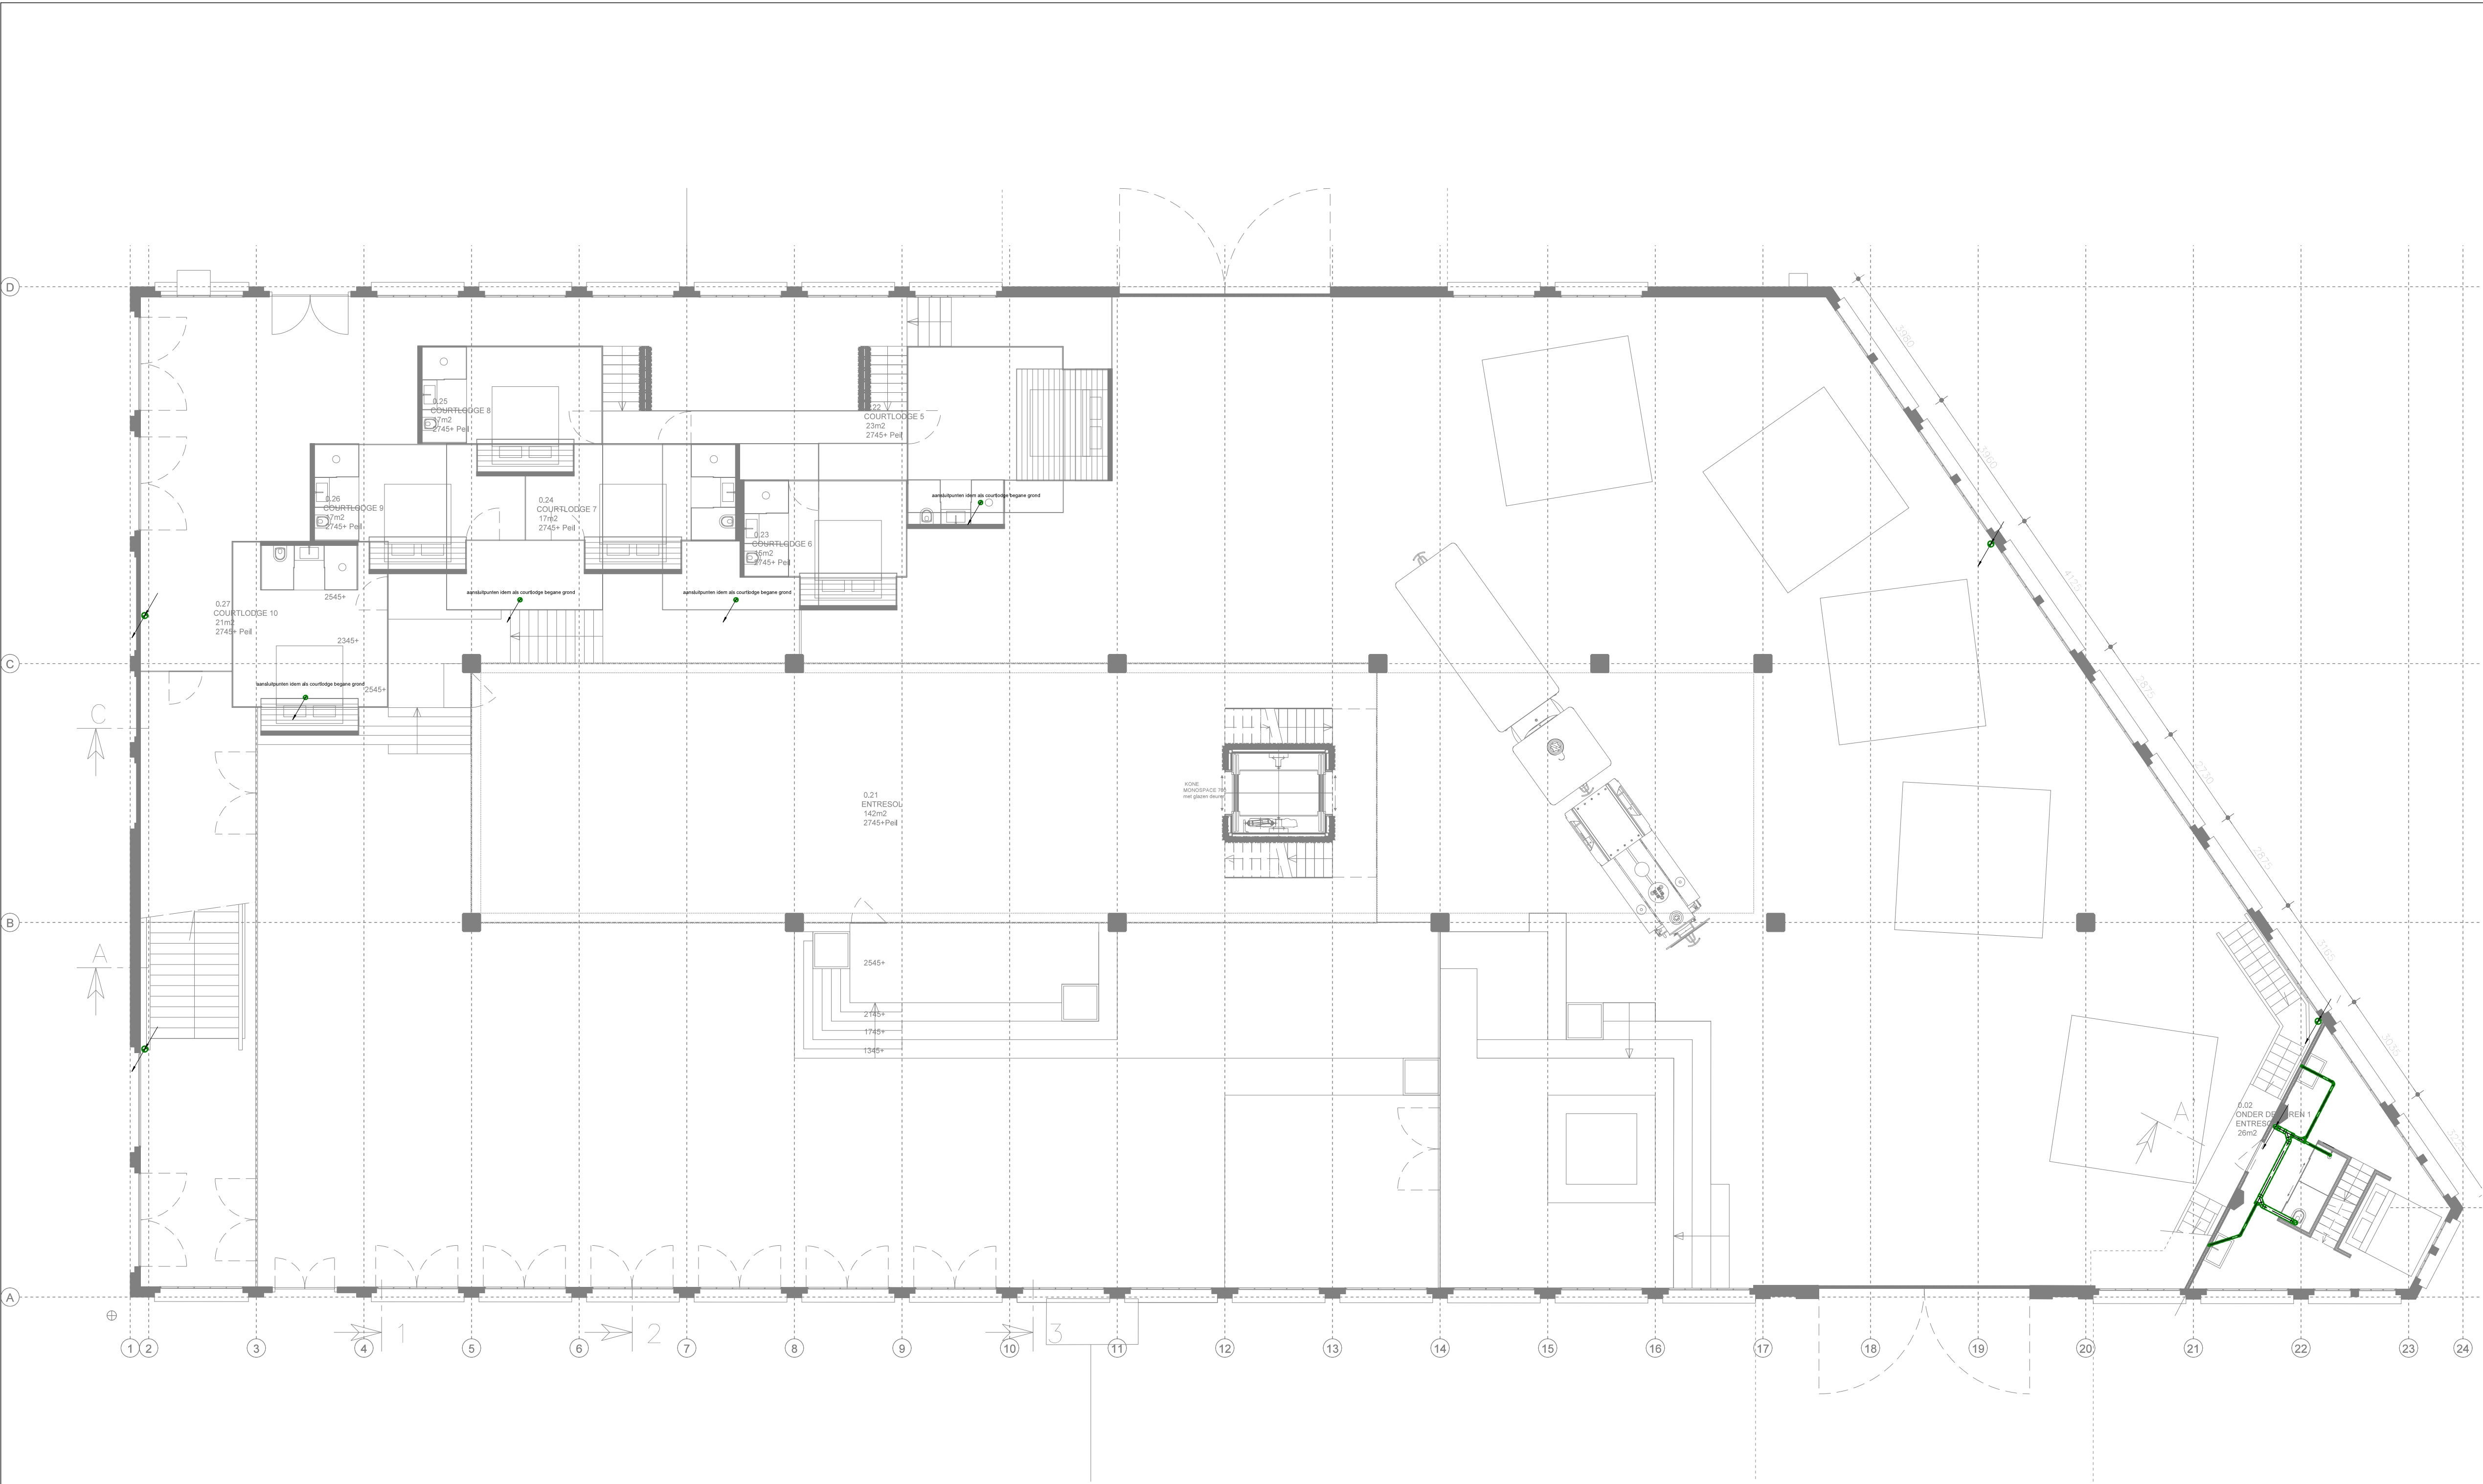

Status:			
VOORLOPIG ONTWERP			
Bouwlaag:			
Entresol Begane grond			
Installatie:			
T.b.v. Omgevingsvergunning			
Kwaliteit. Duurzaamheid. Flexibiliteit.			VAN DE VELDE INSTALLATIEGROEP
Kreft 5 4401 NZ Yerseke T 0113 572 120 F 0113 572 781 E info@van-de-velde.nl www.van-de-velde.nl			
Opdrachtgever:		Werk:	
Naam opdrachtgever		Naam werk	
Straatnaam opdrachtgever nr		Straatnaam werk nr	
0000 AA Plaats		0000 AA Plaats	
Schaal:	Formaat:	Getekend:	Technisch beheerder:
1:100	A1	J.S.	
Datum:			Werknummer-tekeningnummer:
23-11-2018			P201800064-R03

VOORLOPIG ONTWERP

Eerste verdieping

T.b.v. Omgevingsvergunning

Kwaliteit. Duurzaamheid. Flexibiliteit.

VAN DE VELDE
INSTALLATIEGROEP

Kreeft 5 || 4401 NZ Yerseke || T 0113 572 120 || F 0113 572 761 || E info@van-de-velde.nl || www.van-de-velde.nl

Opdrachtgever:

Naam opdrachtgever

0000 AA Plaats

Schaal:	Forma
---------	-------

1:100

Datum:

Getekend:

J.S.

Technisch beheerder:

B2

arknummer-tekeningnummer:

D2018000064 D04

F2016000064-R04



Eerste verdieping Entresol


Status:	VOORLOPIG ONTWERP		
Bouwlaag:	Entresol Eerste verdieping		
Installatie:	T.b.v. Omgevingsvergunning		
Kwaliteit. Duurzaamheid. Flexibiliteit.		VAN DE VELDE INSTALLATIEGROEP	
Kreeft 5 4401 NZ Yerseke T 0113 572 120 F 0113 572 781 E info@van-de-velde.nl www.van-de-velde.nl			
Opdrachtgever: Naam opdrachtgever Straatnaam opdrachtgever nr 0000 AA Plaats		Werk: Naam werk Straatnaam werk nr 0000 AA Plaats	
Schaal: 1:100	Formaat: A1	Getekend: J.S.	Technisch beheerder: Werknummer-tekeningnummer: P201800064-R05
Datum: 23-11-2018			

Schaal:	Formaat:	Getekend:	Technisch beheerder:	Werknummer-tekeningnummer:
1:100	A1	J.S.		P201800064-R00
Datum:				
23-11-2018				



Tweede verdieping Entresol

Status:			
VOORLOPIG ONTWERP			
Bouwlaag:			
Entresol Tweede verdieping			
Installatie:			
T.b.v. Omgevingsvergunning			
Kwaliteit. Duurzaamheid. Flexibiliteit.		VAN DE VELDE INSTALLATIEGROEP	
Kreeft 5 4401 NZ Yerseke T 0113 572 120 F 0113 572 781 E info@van-de-velde.nl www.van-de-velde.nl			
Opdrachtgever:		Werk:	
Naam opdrachtgever		Naam werk	
Straatnaam opdrachtgever nr		Straatnaam werk nr	
0000 AA Plaats		0000 AA Plaats	
Schaal:	Formaat:	Getekend:	Technisch beheerder:
1:100	A1	J.S.	
Datum:		Werknummer-tekeningnummer:	
23-11-2018		P201800064-R07	

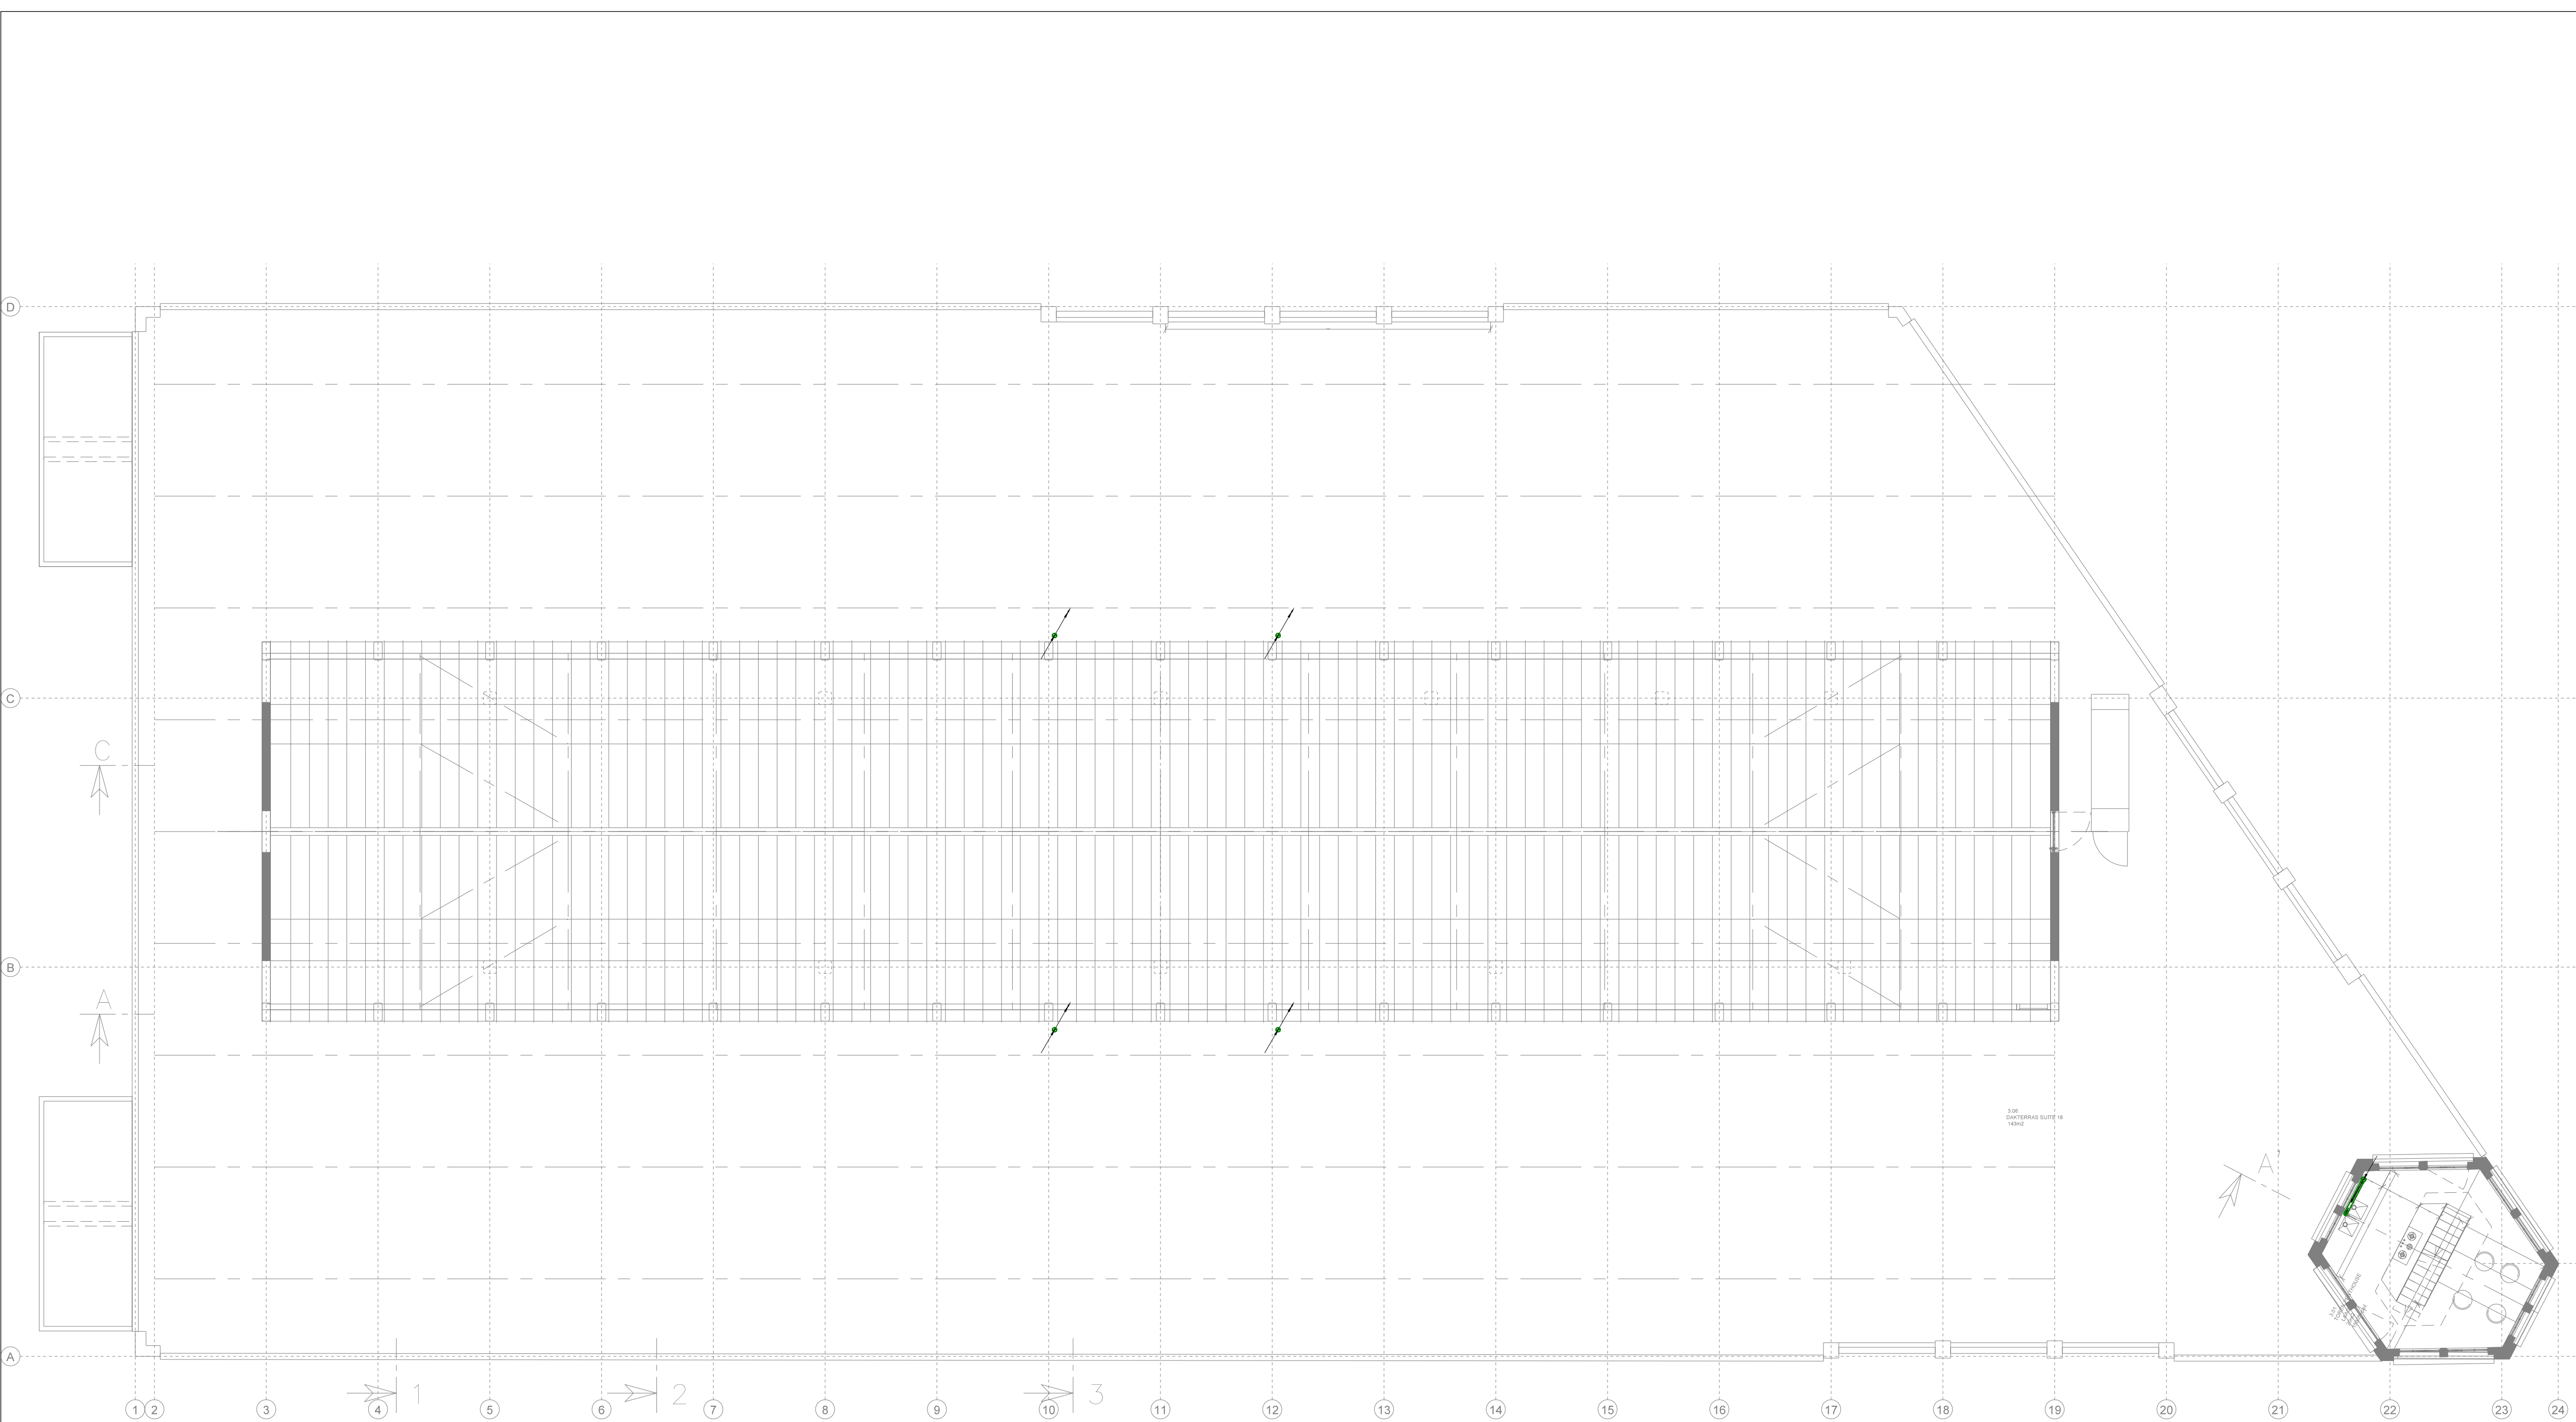

Derde Verdieping

Status:			
VOORLOPIG ONTWERP			
Bouwlaag:			
Dak / derde verdieping			
Installatie:			
T.b.v. Omgevingsvergunning			
Kwaliteit. Duurzaamheid. Flexibiliteit.		VAN DE VELDE INSTALLATIEGROEP	
Kreeft 5 4401 NZ Yerseke T 0113 572 120 F 0113 572 781 E info@van-de-velde.nl www.van-de-velde.nl			
Opdrachtgever:		Werk:	
Naam opdrachtgever		Naam werk	
Straatnaam opdrachtgever nr		Straatnaam werk nr	
0000 AA Plaats		0000 AA Plaats	
Schaal:	Formaat:	Getekend:	Technisch beheerder:
1:100	A1	J.S.	
Datum:		Werknummer-tekeningnummer:	
23-11-2018		P201800064-R08	



Status:

VOORLOPIG ONTWERP

Bouwlaag:

Vierde verdieping

Installatie:

T.b.v. Omgevingsvergunning

Kwaliteit. Duurzaamheid. Flexibiliteit.

VAN DE VELDE
INSTALLATIEGROEP

Kreeft 5 || 4401 NZ Yerseke || T 0113 572 120 || F 0113 572 761 || E info@van-de-velde.nl || www.van-de-velde.nl

Opdrachtgever:

Naam opdrachtgever

Straatnaam opdrachtgever nr

0000 AA Plaats

Werk:

Naam werk

Straatnaam werk nr

0000 AA Plaats

Schaal:

1:100

Formaat:

A1

Getekend:

J.S.

Technisch beheerder:

Werknummer-tekeningnummer:

Datum:

23-11-2018

P201800064-R09