


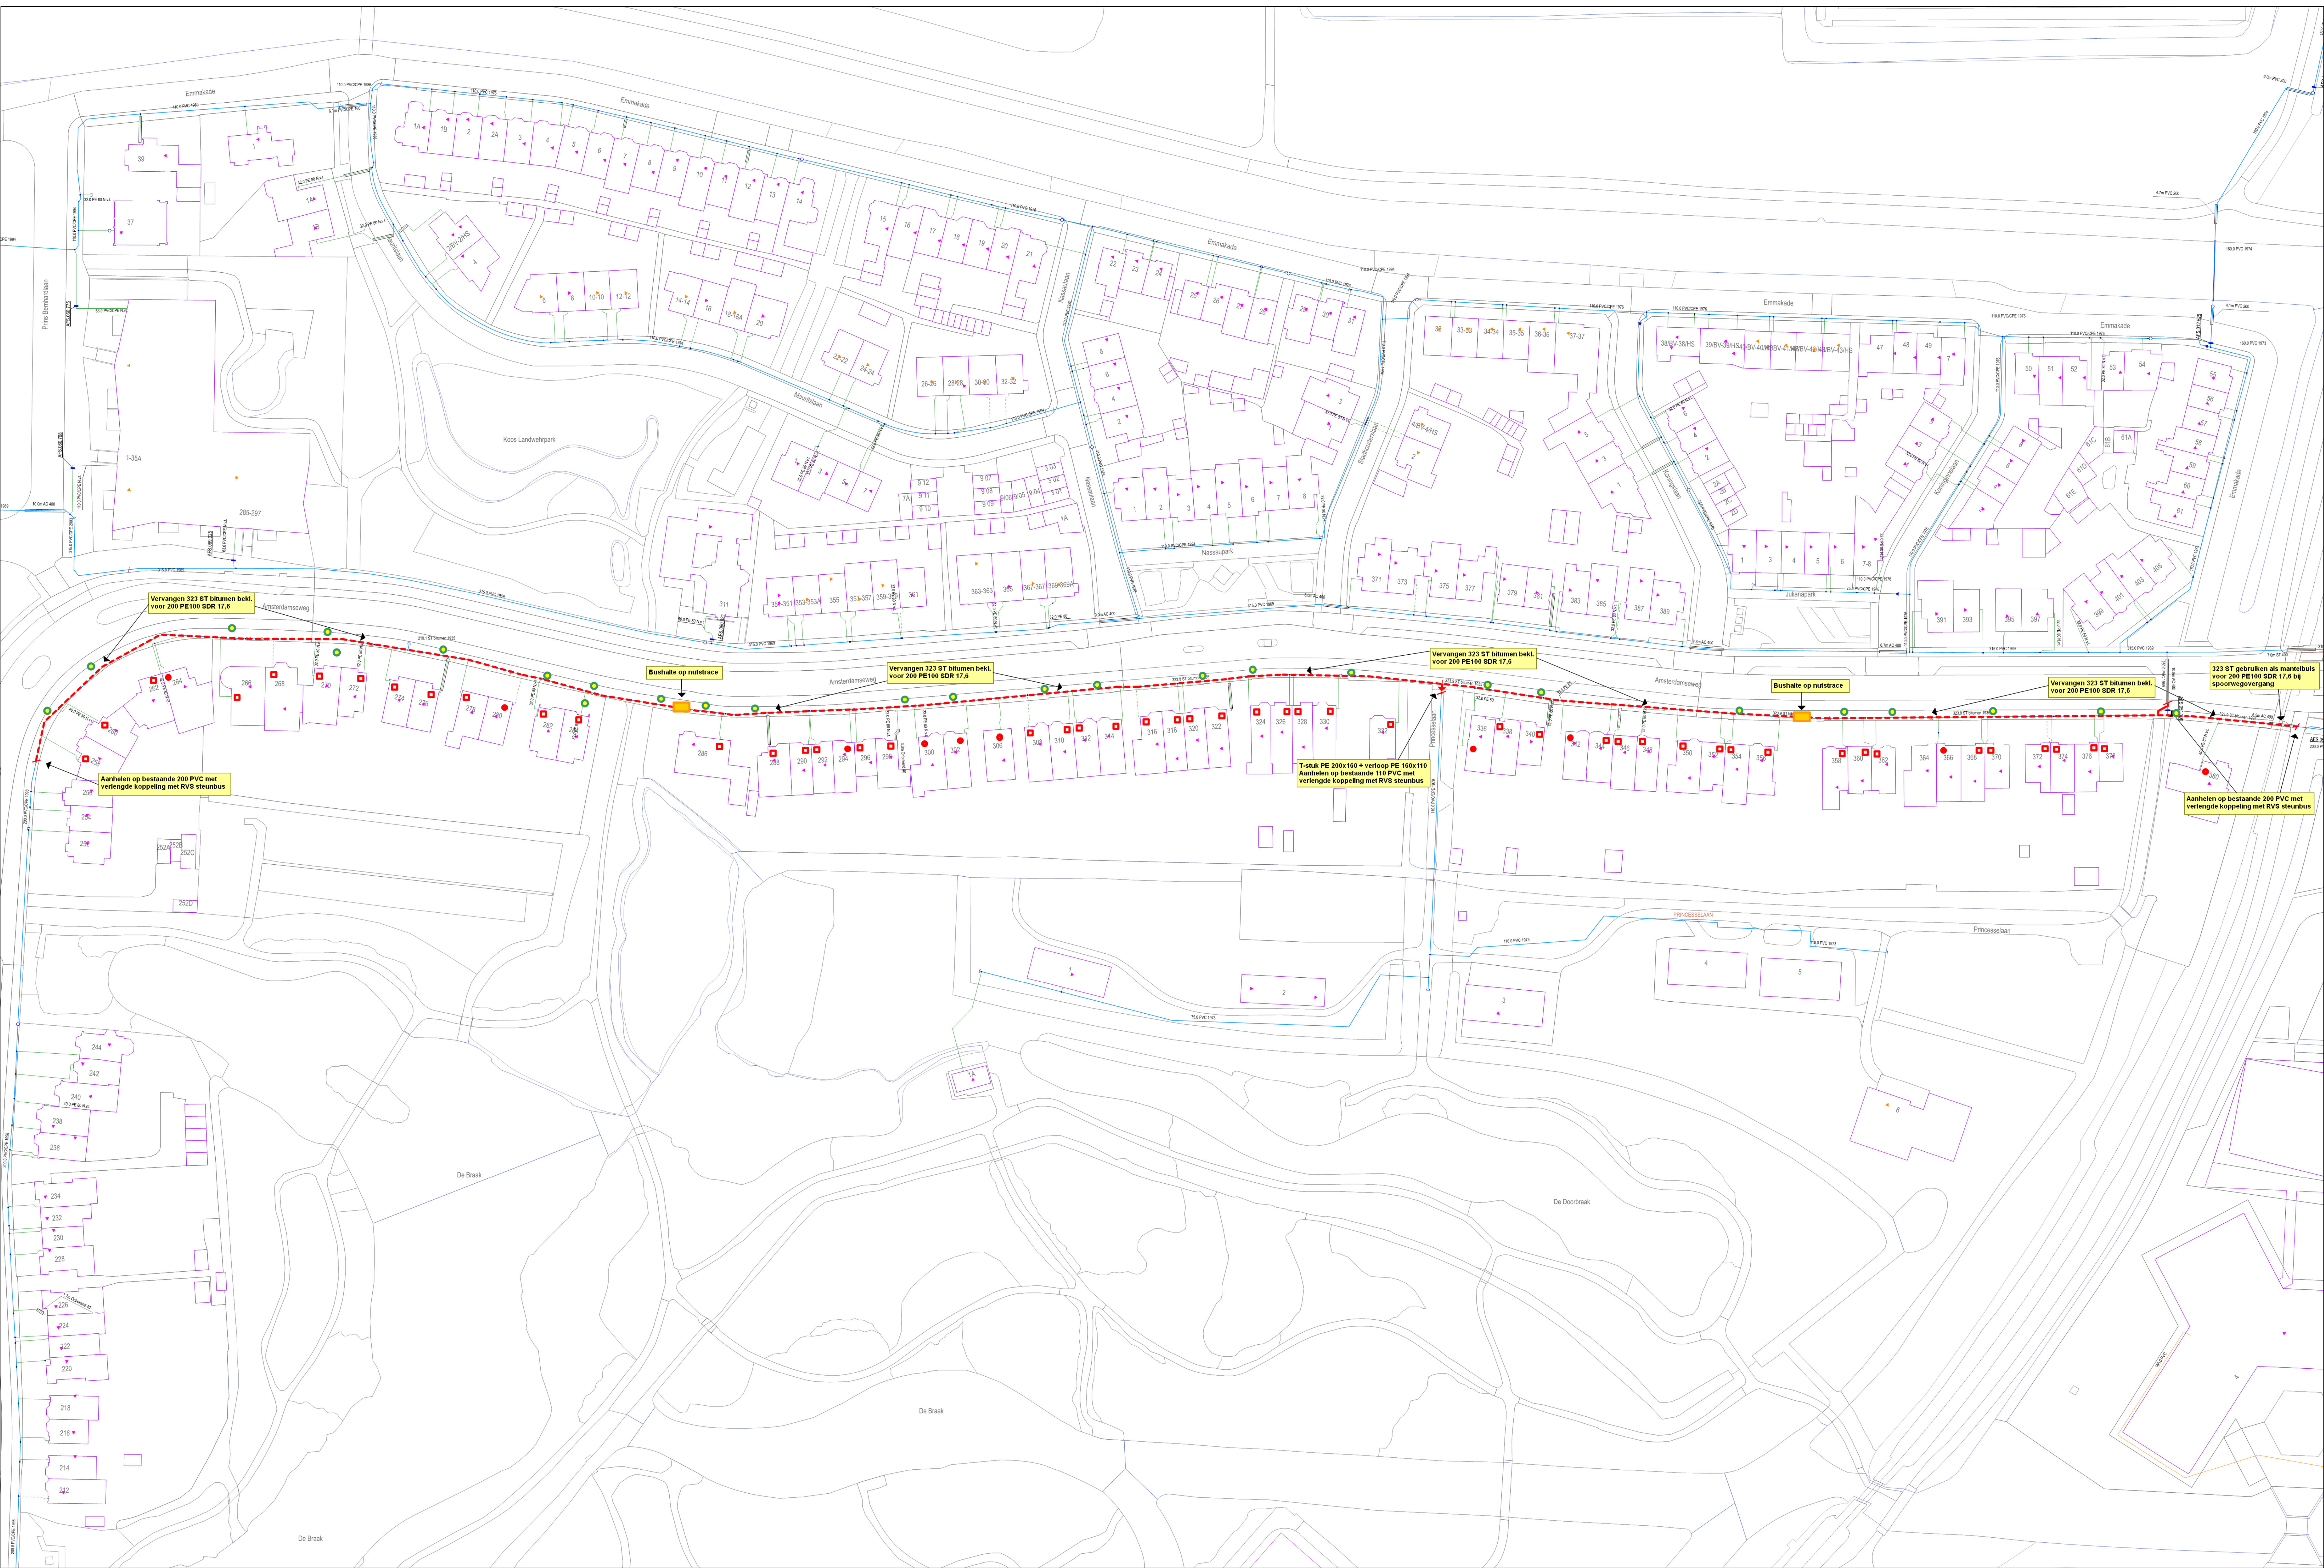

Indien te vervangen hoofdleiding helemaal niet bereikbaar is, deze gebruiken als mantelbuis en manchetten aanbrengen op uiteinden

- Vervangen invoerconstructie tm gasmeterbeugel
- Overnemen aansluiting bij vervangen HL
- Grote boom direct bij hoofdleiding gas

Stedin klantorder	P0001044	Werkzaamheden	Verv. LD HL + aanpassen invoerconstr.	Stedin Netbeheer B.V.
Projectleider	Theo Vink	Diameter en materiaal HL	Oud 323 ST, nieuw 200 PE100 SDR17,6	Amsterdamsweg 258-380 Amstelveen vervangen hoofdleiding gas
Werkvoorbereider	Peter Hoogland	Diameter en materiaal DL	Vooral 32 PE80	
Lithverder	Ton Fleer	Adres van de aansluiting	Amsterdamsweg 258-380	Discipline: Gas
Vergunning	Waternet	Plaatsnaam	Amstelveen	Schaal: 1:500
	Beheer tramlijn	Opmerking	Trace in dijk met bomen bij trace	Datum: 8-8-2019
				Gebruiker: 154014
				Programnummer: 1 van 1