


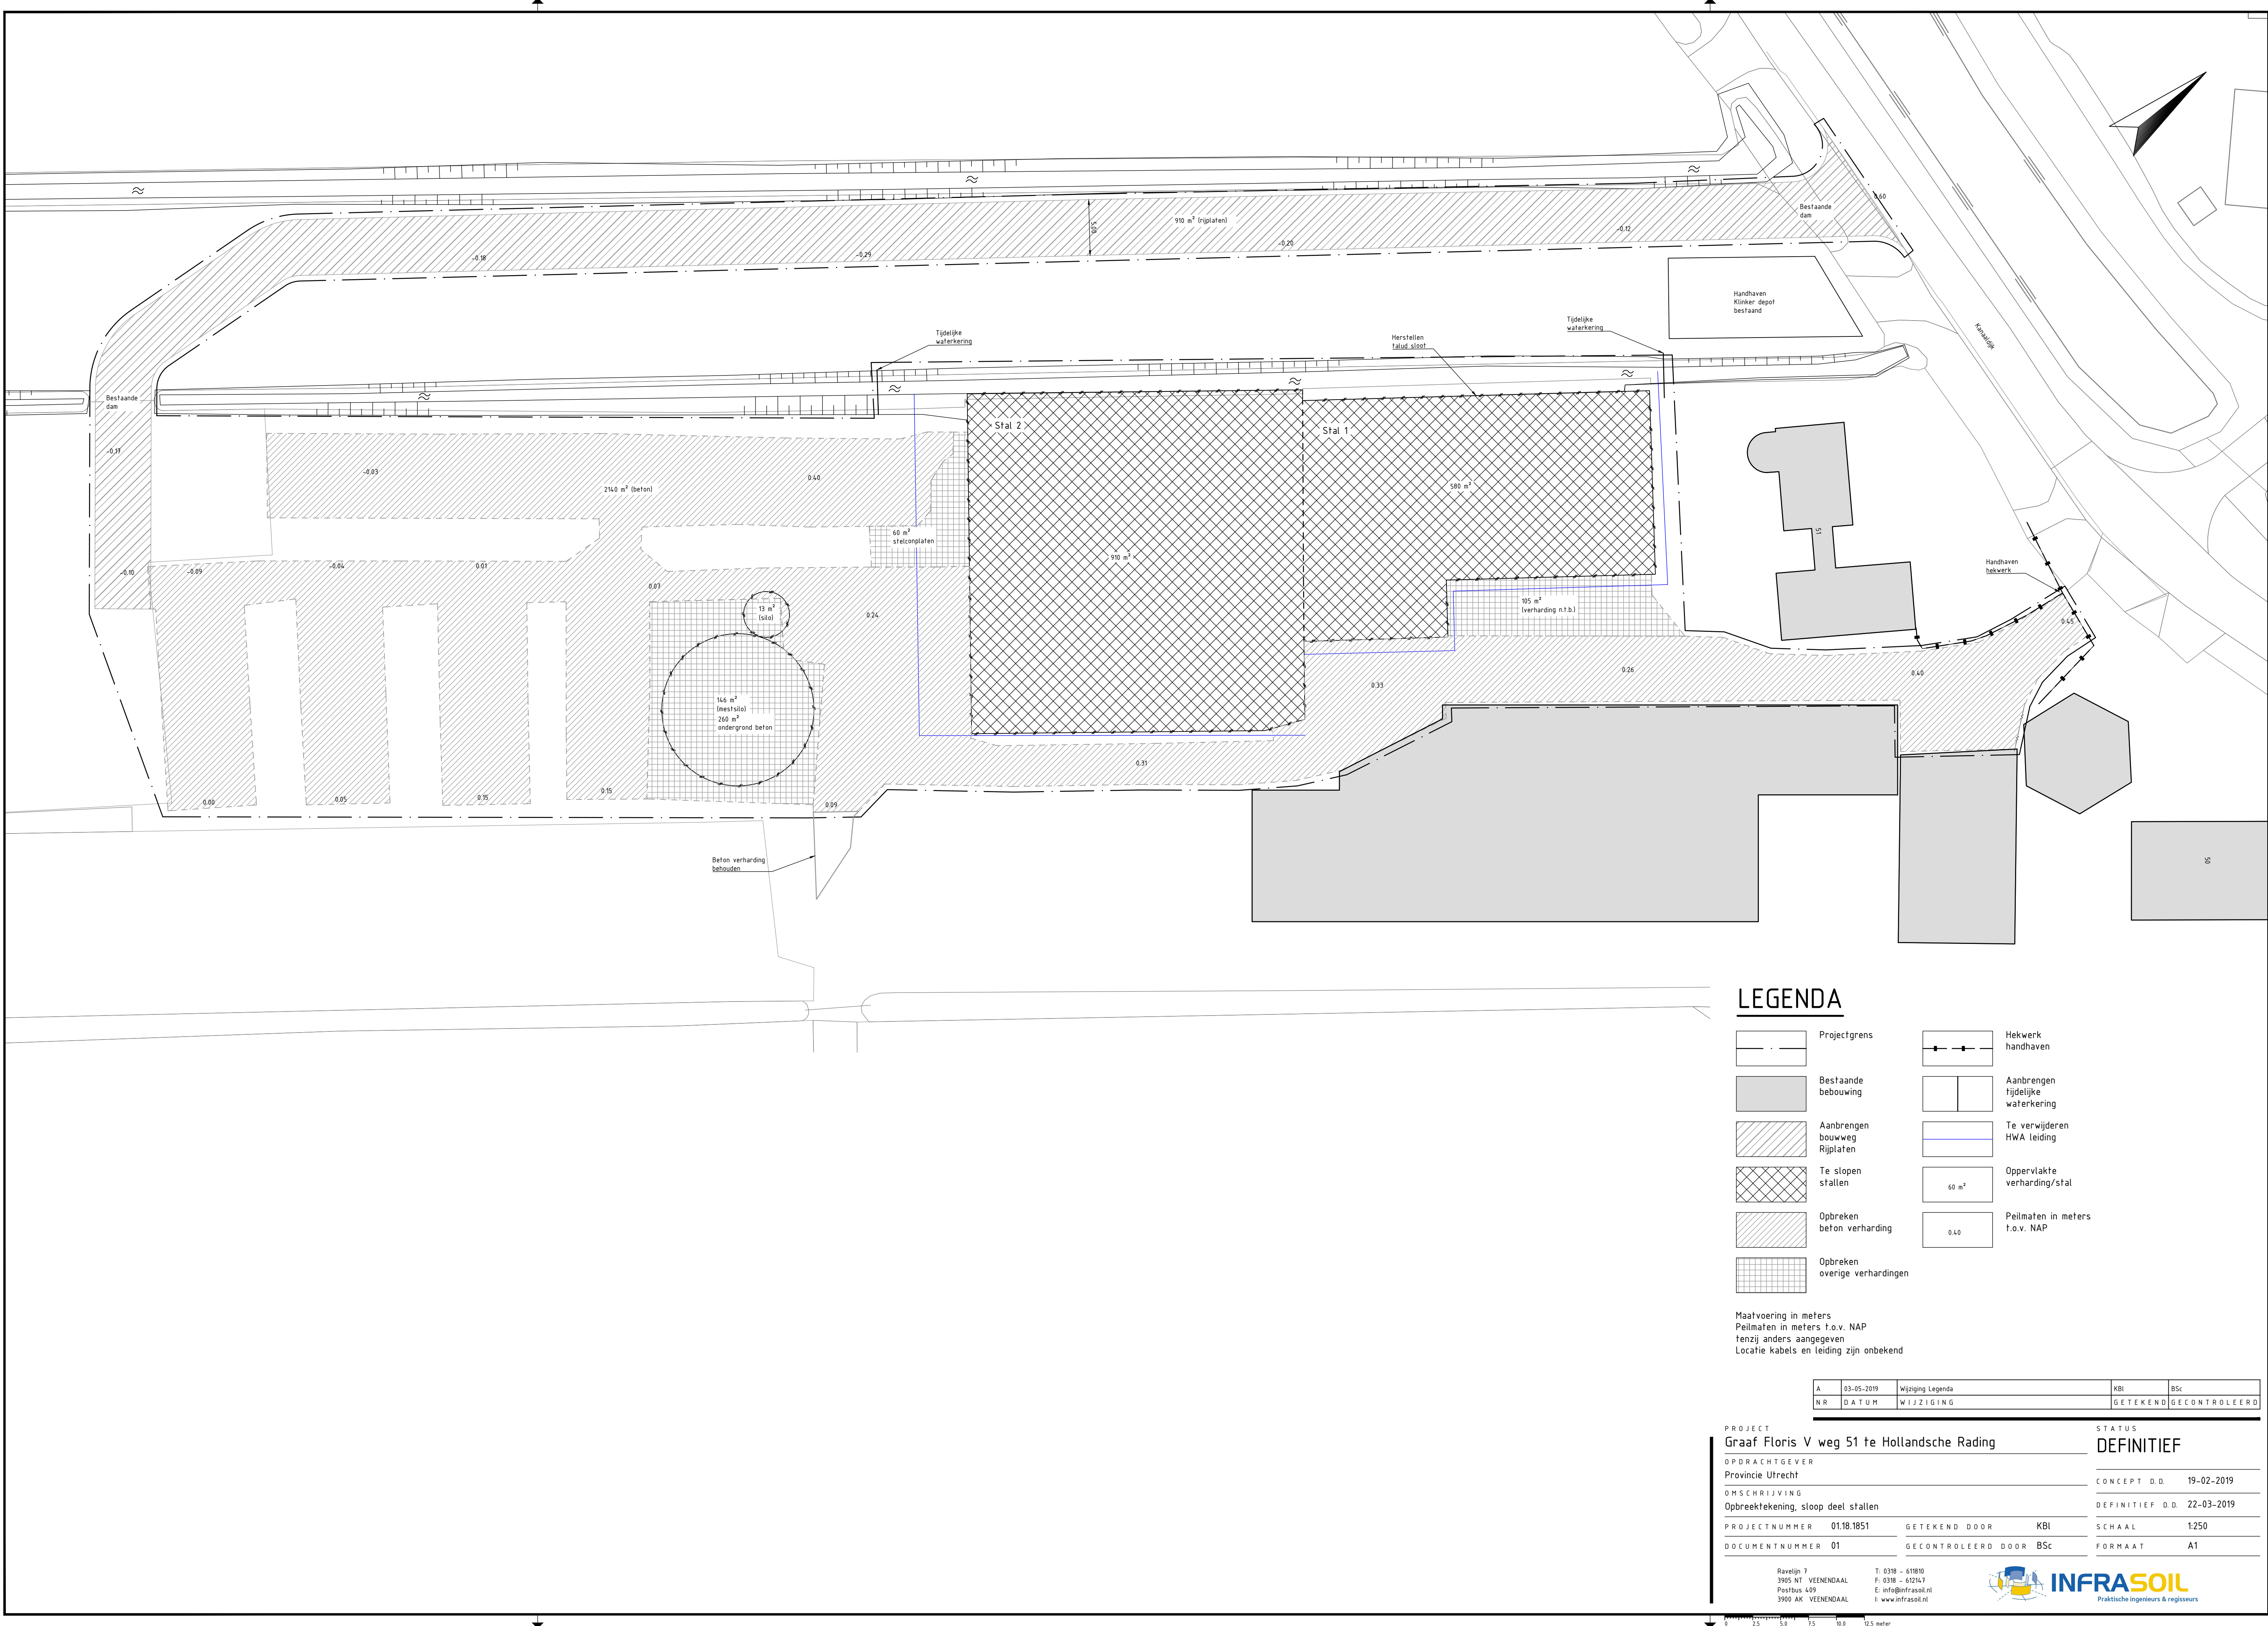

LEGENDA

- Projectgrens

Bestaande bebouwing

Aanbrengen bouwweg Rijplaten

Te slopen stallen

Opbreken beton verharding

Opbreken overige verhardingen
- Hekwerk handhaven

Aanbrengen tijdelijke waterkering

Te verwijderen HWA leiding

60 m²

Oppervlakte verharding/stal

0.40

Peilmaten in meters t.o.v. NAP

Maatvoering in meters.
Peilmaten in meters t.o.v. NAP
tenzij anders aangegeven
Locatie kabels en leiding zijn onbekend

A	03-05-2019	Wijziging Legenda	KBI	BSc
NR	DATUM	WIJZIGING	GETEKEND	GECONTROLEERD

PROJECT			STATUS	
Graaf Floris V weg 51 te Hollandsche Rading			DEFINITIEF	
OPDRACHTGEVER			CONCEPT D.D.	
Provincie Utrecht			19-02-2019	
OMSCHRIJVING			DEFINITIEF D.D.	
Opbrekerekening, sloop deel stallen			22-03-2019	
PROJECTNUMMER	01.18.1851	GETEKEND DOOR	KBI	SCHAAL
DOCUMENTNUMMER	01	GECONTROLEERD DOOR	BSc	1:250
			FORMAAT	A1

Ravelijn 7
3905 NT VEENDAAAL
Postbus 409
3900 AK VEENDAAAL

T: 0318 - 61810
F: 0318 - 612147
E: info@infrasoil.nl
I: www.infrasoil.nl



0 2,5 5,0 7,5 10,0 12,5 meter