
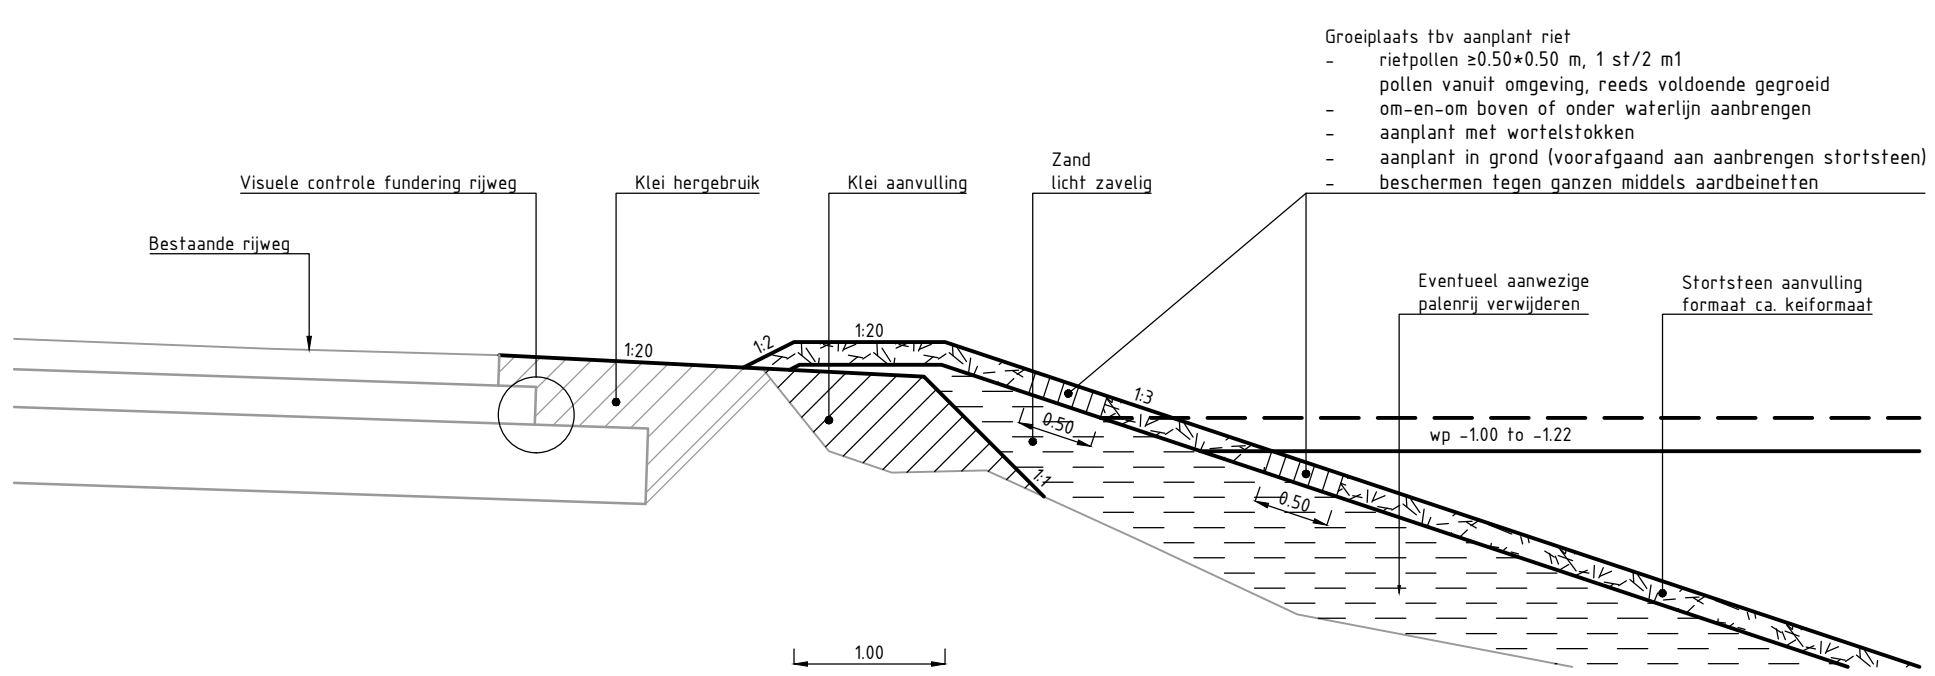
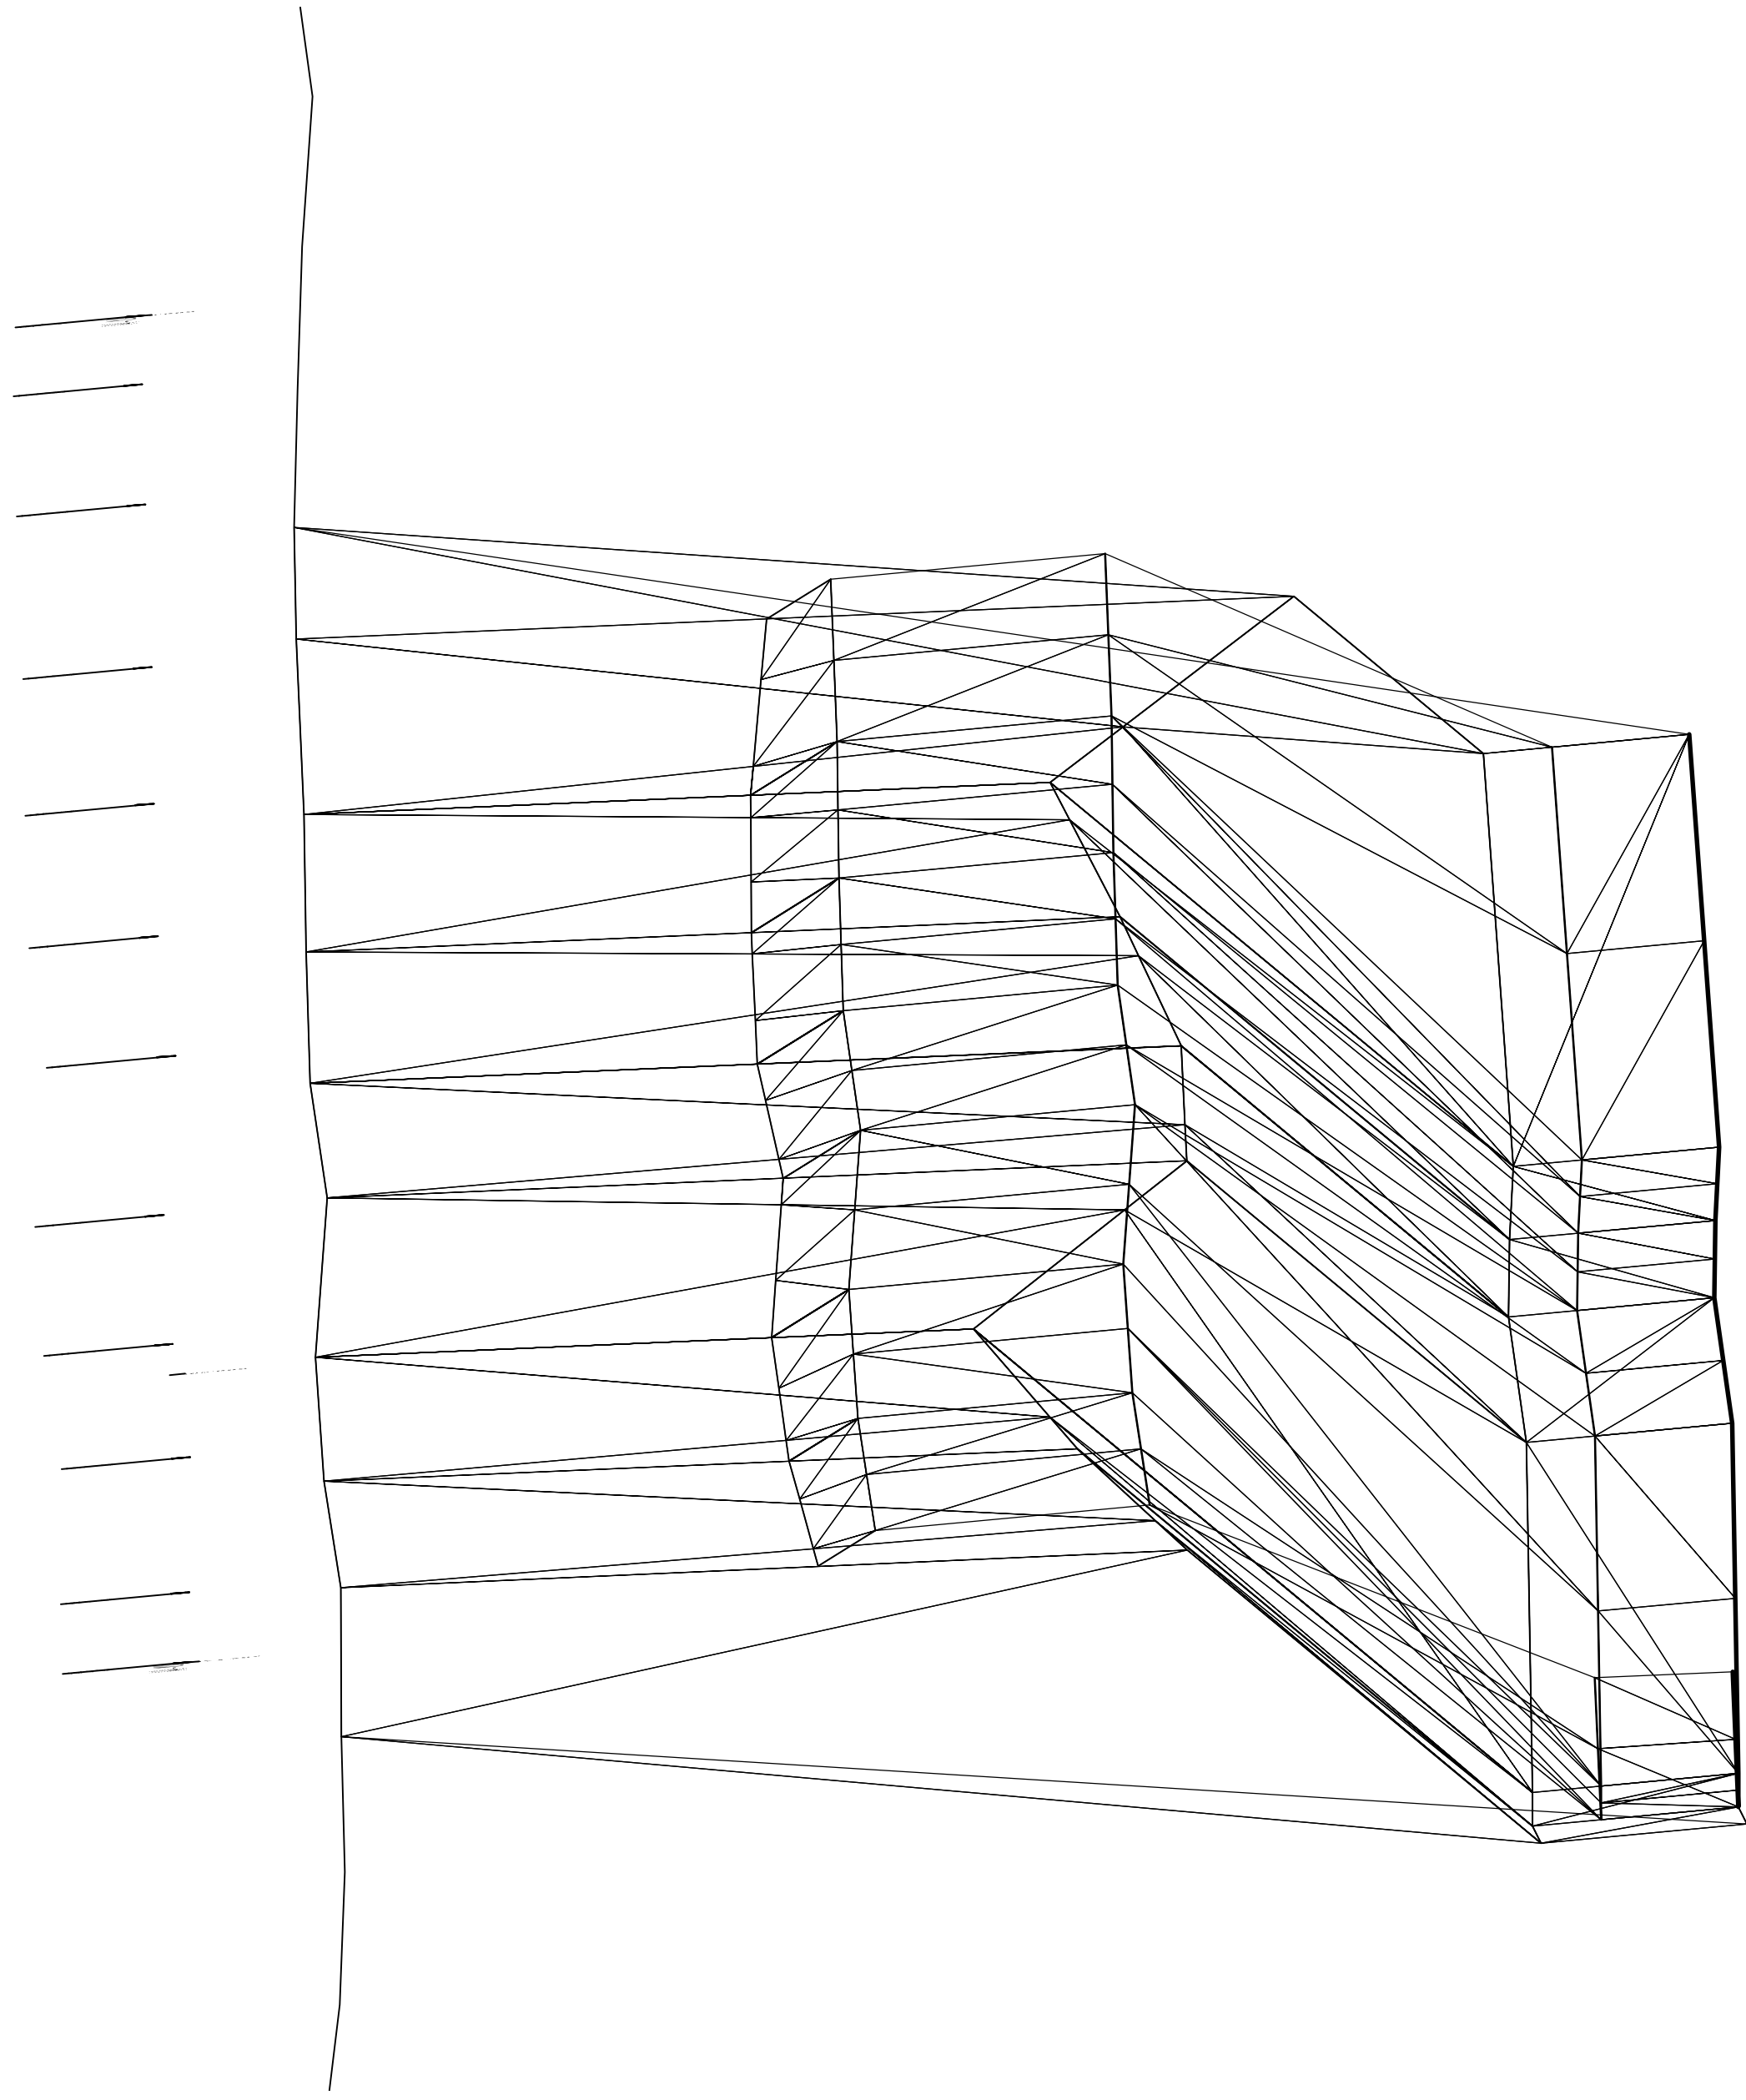


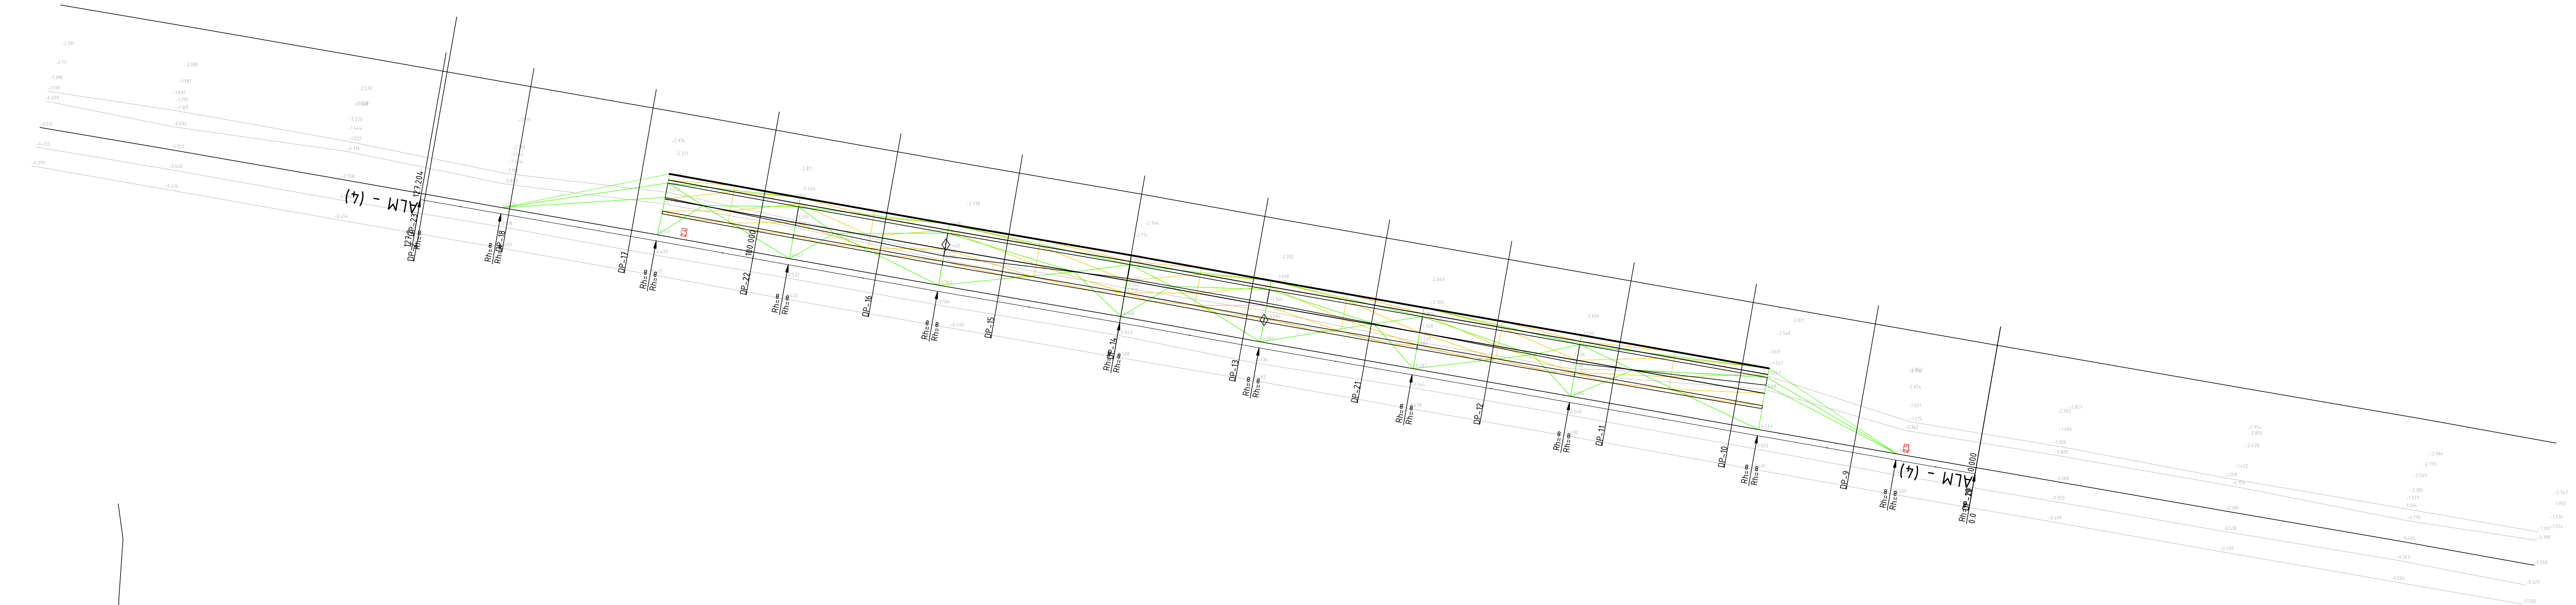

Principedwarsprofiel
SCHAAL 1 : 50

Maten in meters, diameters in millimeters, tenzij anders aangegeven.
Hoogtematen in meters ten opzichte van N.A.P.

3.0	Aanpassing dwarsprofiel n.a.v. notitie Waternet d.d. 2019.02.08	08.03.2019	JPE			
2.0	Aanpassing dwarsprofiel	01.02.2019	JPE			
1.0	Basistekening	21-12-2018	JPE			
Versie		Omschrijving	Datum	Gel.	Par.	Vrij.

Project Gebiedscontract Gooi en Vechtstreek						
Opdrachtgever Provincie Noord-Holland						
Onderdeel N403 - herstelmaatregel afkalving						
Nieuwe situatie						
Schaal	1:200	Bladz/Aantal	1 / 1	Formaat	A1.0	
Ontwerpfase	Voorontwerp			Status	In bewerking	
Projectnr.	4189711-999	Doovr.	4189711-1066-TEK-02			Versie 3.0