


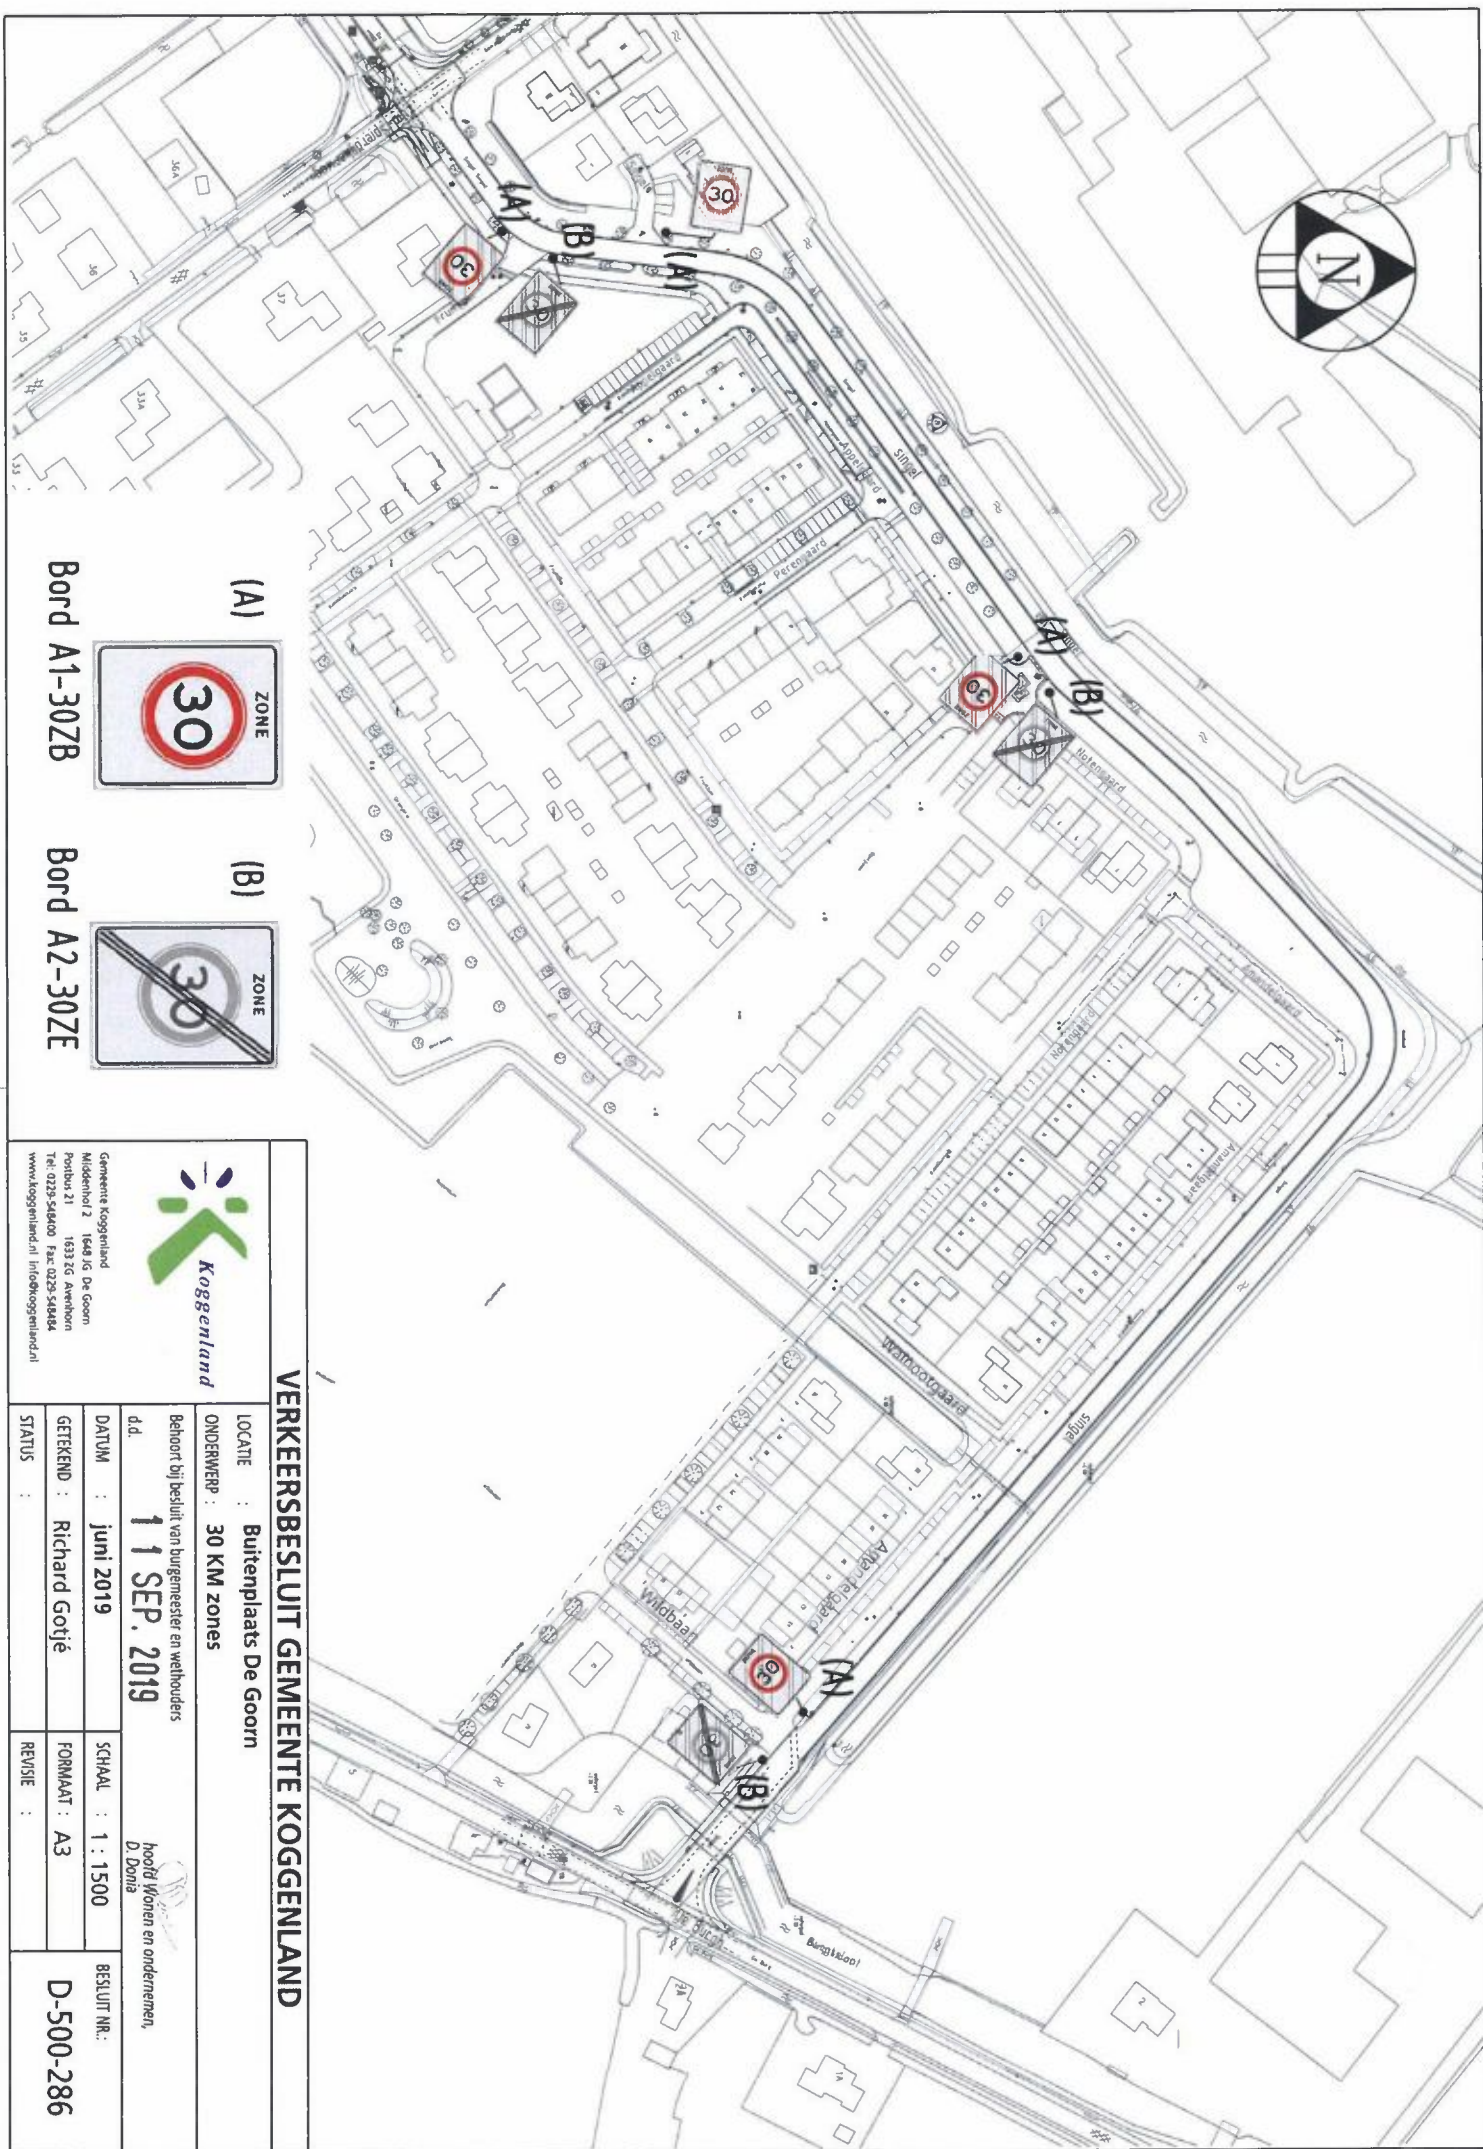

(A)



(B)



Bord A1-30ZB

Bord A2-30ZE



Koggenland

Gemeente Koggenland
Middelhof 2 1643 JG De Goorn
Postbus 21 1633 ZG Avenhorn
Tel: 0229-548400 Fax: 0229-548484
www.koggenland.nl info@koggenland.nl

VERKEERSBESLUIT GEMEENTE KOGGENLAND

LOCATIE : Buitenplaats De Goorn			
ONDERWERP : 30 KM zones			
Behoort bij besluit van burgemeester en wethouders			
d.d. 11 SEP. 2019		hoofd Wonen en ondernemen, D. Doria	
DATUM : juni 2019	SCHAAL : 1 : 1500	BESLUIT NR.: D-500-286	
GETEKEND : Richard Gotjé	FORMAAT : A3		
STATUS :	REVISIE :		