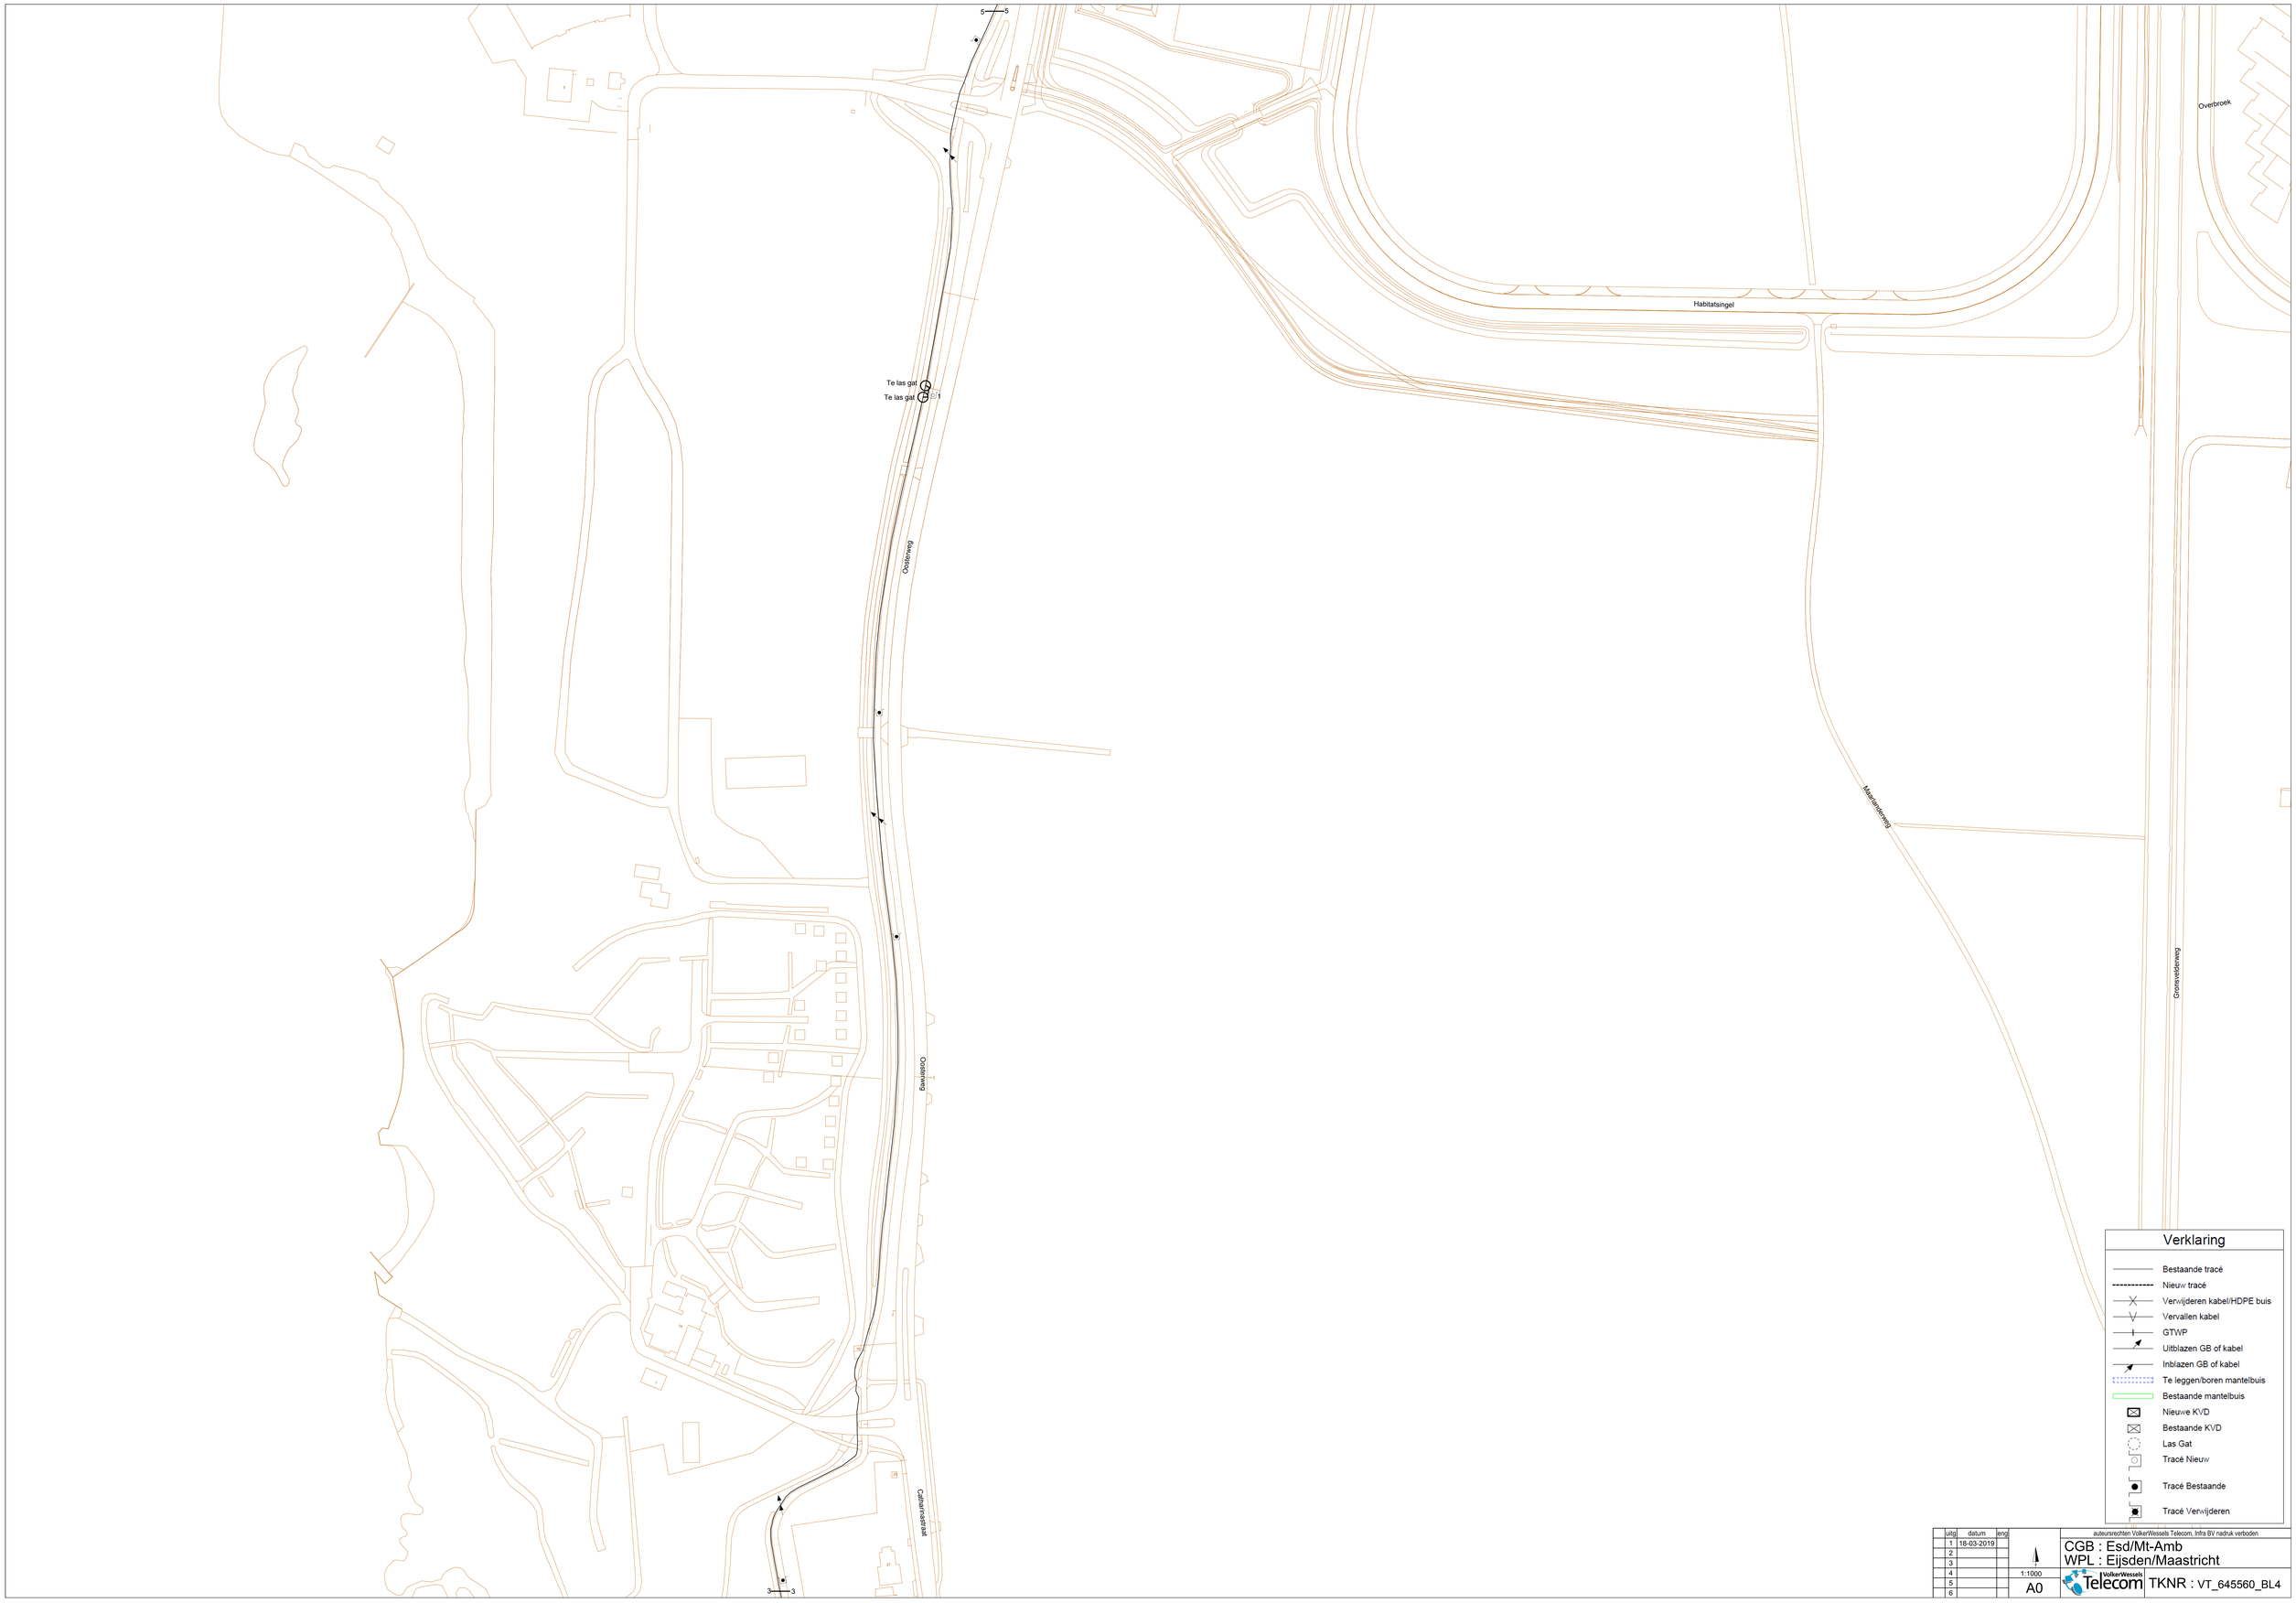

uitg	datum	eng
1	18-03-2019	
2		
3		
4		
5		
6		

1:1000

A0

auteursrechten VolkerWessels Telecom, Infra BV nadruk verboden

CGB : Esd/Mt-Amb
WPL : Eijsden/Maastricht

VolkerWessels Telecom

TKNR : VT_645560_BL4