


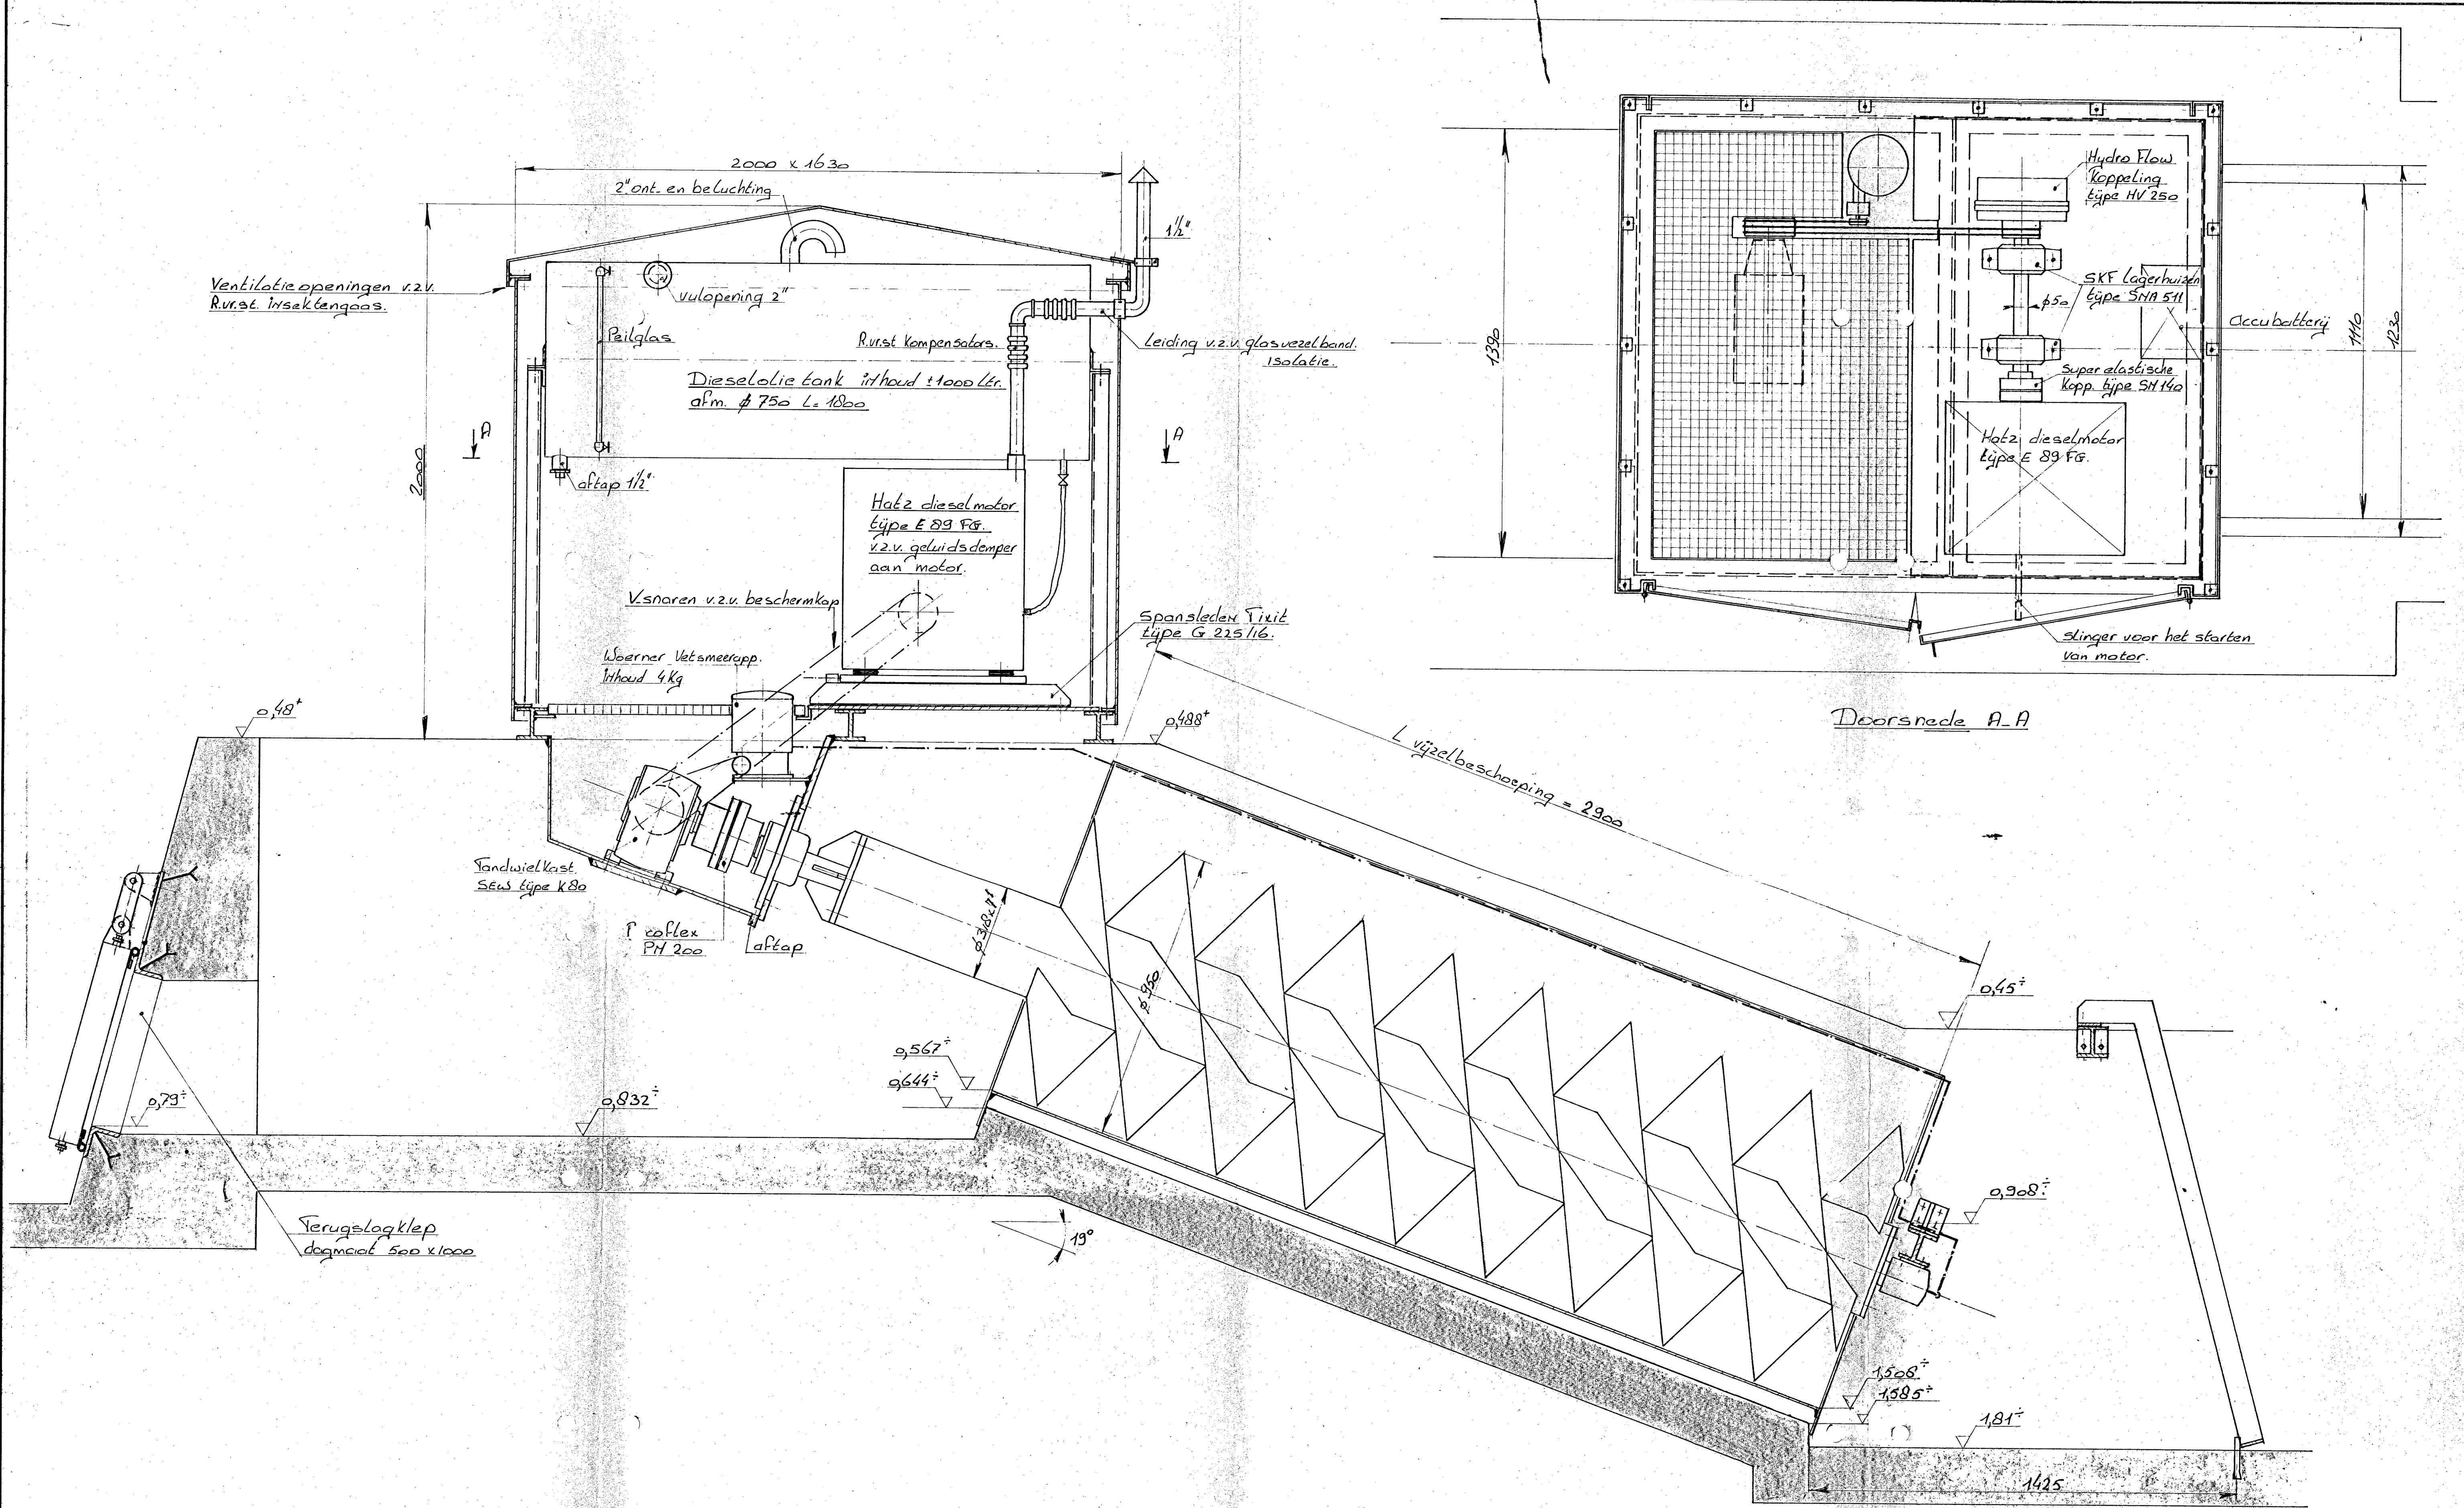

Schaal	Datum	Opmerkingen
Getekend u.g.	6-9-84	polder "De Wildlonden"
Gecontroleerd		Friesland.
Gezien		
Benaming	Diesel-aangedreven vijzelinstallatie.	
Werktuigbouw b.v. Culemborg	Formaat	5261/2 - bl. 1 ^o
Auteursrecht voorbehouden volgens de wet		Rangschikmerk